


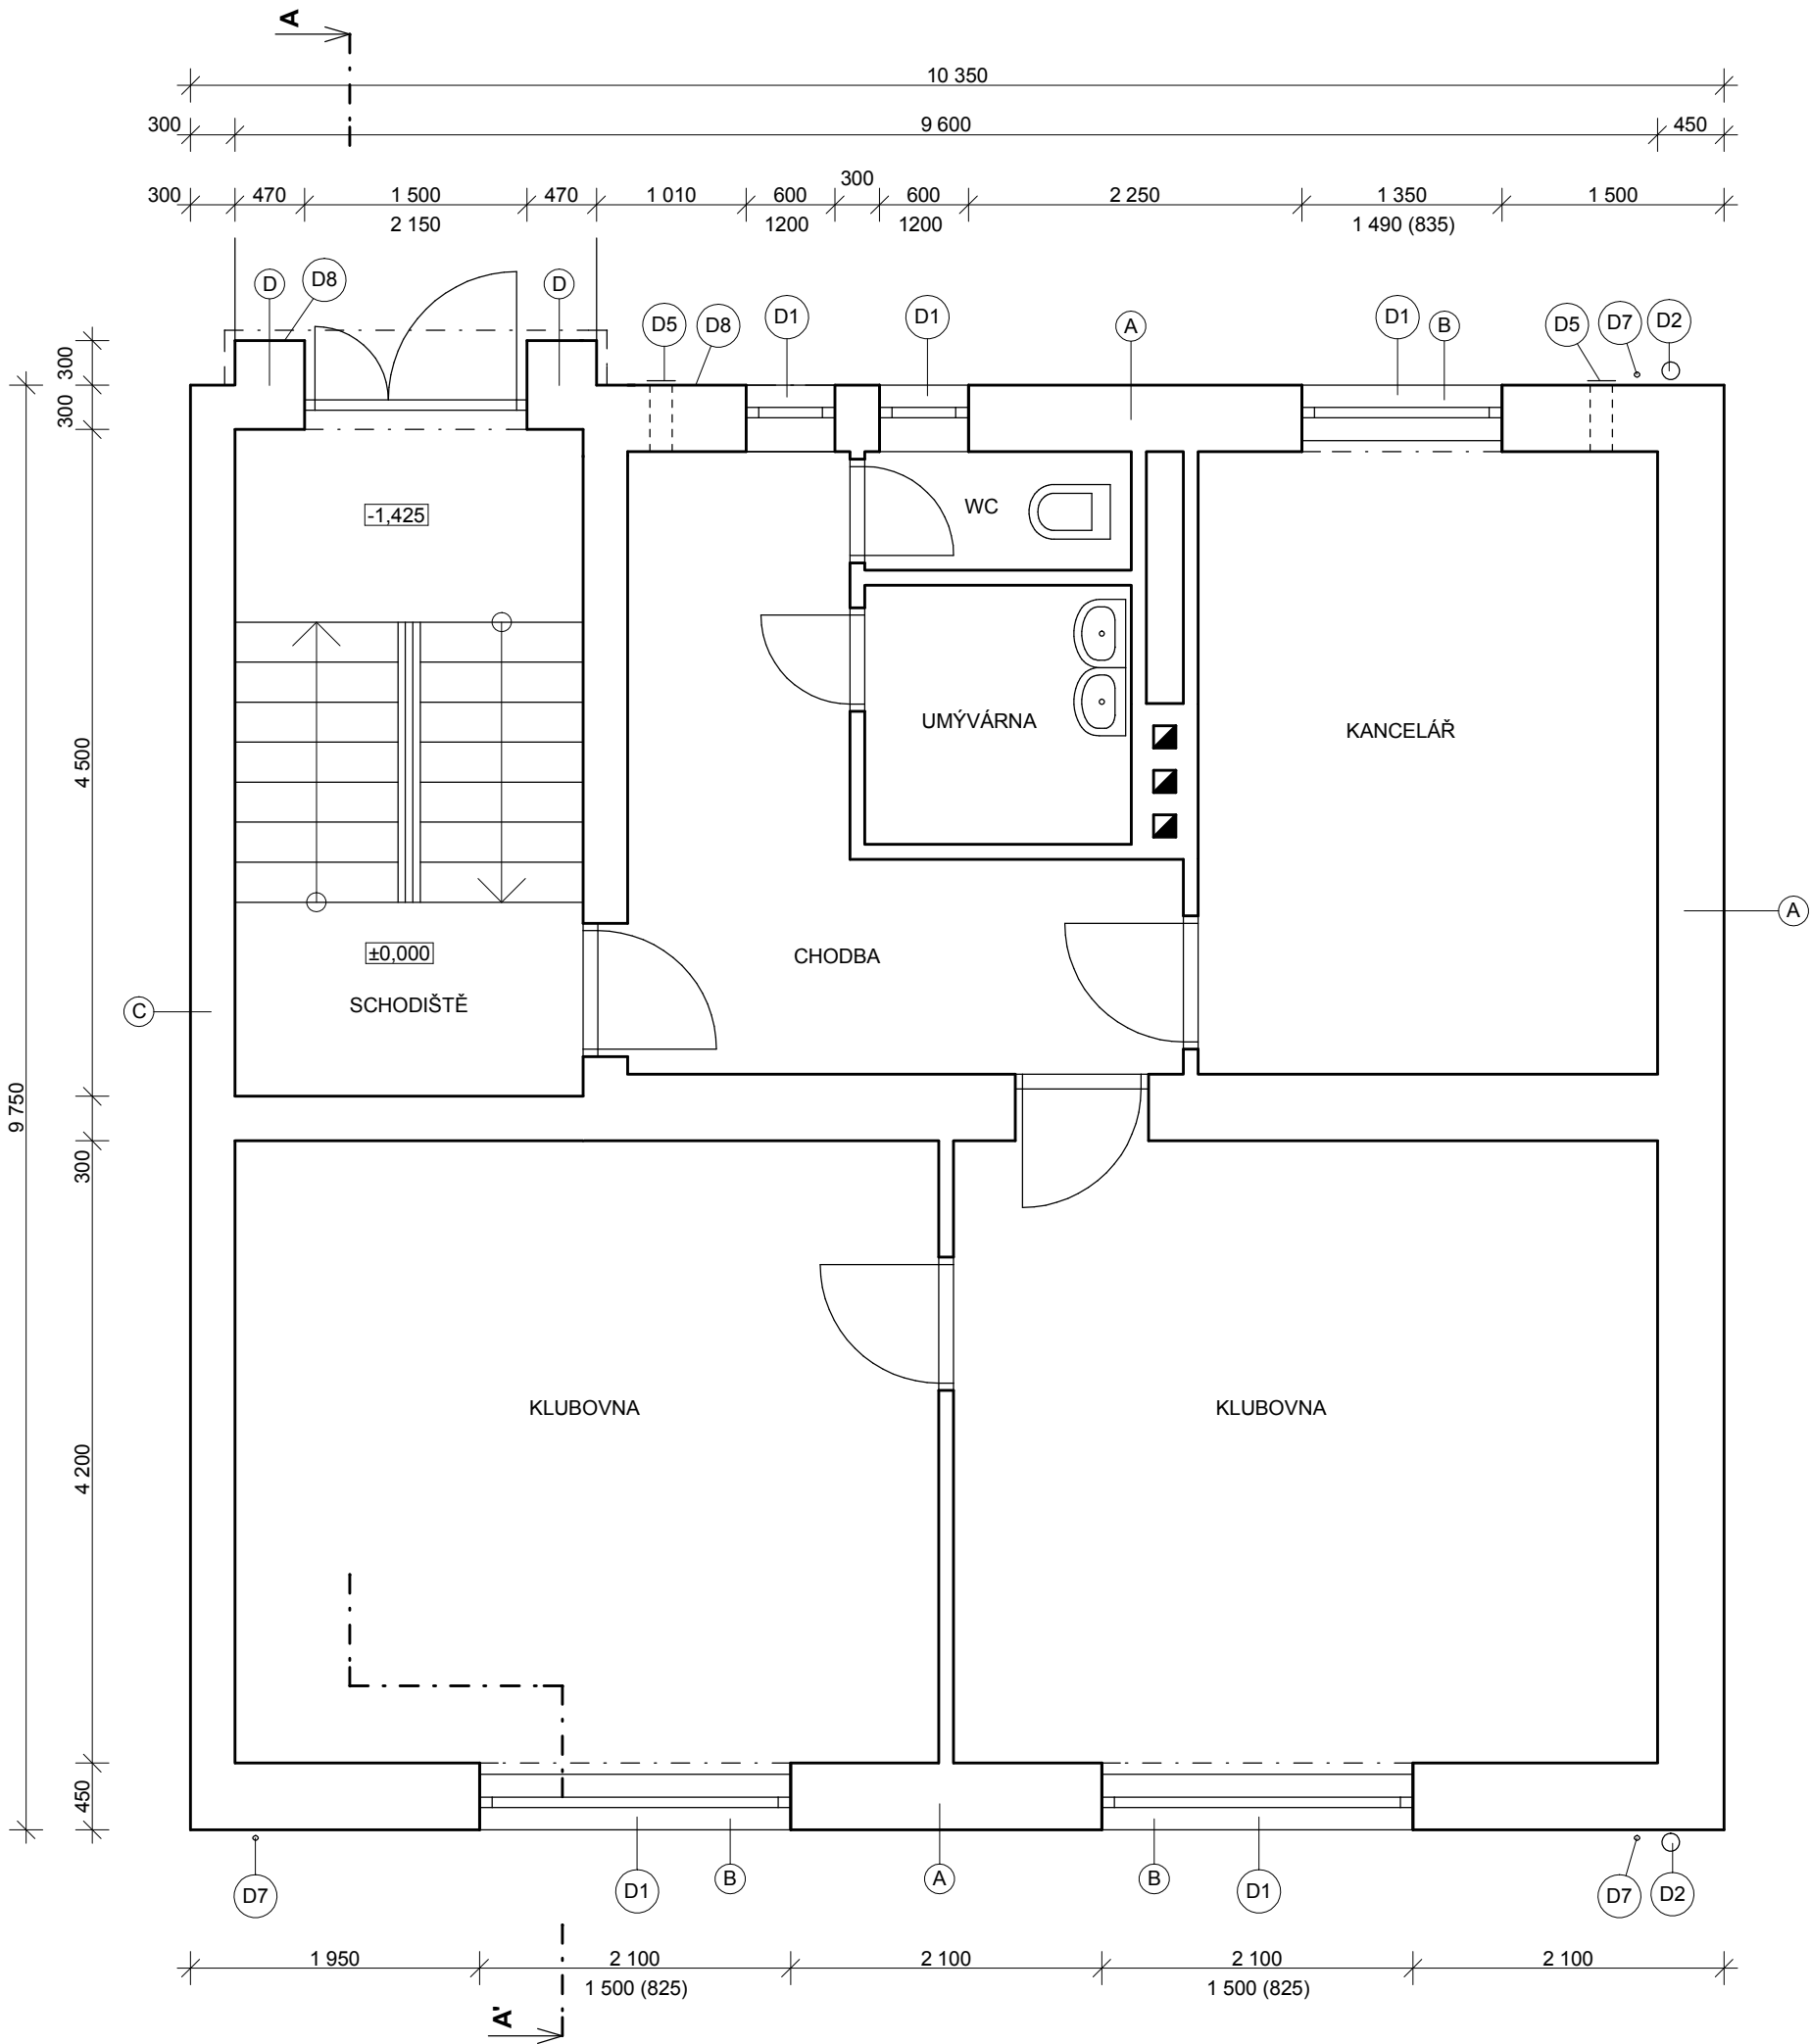


LEGENDA KONSTRUKCÍ:

- A** VNĚJŠÍ VPC OMÍTKA TL. 25 MM
CIHLA PLNÁ TL. 450 MM
VNITŘNÍ OMÍTKA
- B** VNĚJŠÍ VPC OMÍTKA TL. 25 MM
CIHLA PLNÁ TL. 375 MM - POD PARAPETY
VNITŘNÍ OMÍTKA
- C** VNĚJŠÍ VPC OMÍTKA TL. 25 MM
CIHLA PLNÁ TL. 300 MM
VNITŘNÍ OMÍTKA
- D** VNĚJŠÍ VPC OMÍTKA TL. 25 MM
CIHLA PLNÁ TL. 600 MM
VNITŘNÍ OMÍTKA

LEGENDA DEMONTÁŽÍ:

- D1** DEMONTÁŽ VNĚJŠÍCH PARAPETŮ
- D2** DEMONTÁŽ STŘEŠNÍCH SVODŮ
- D5** DEMONTÁŽ VENTILAČNÍCH MŘÍŽEK
- D7** DEMONTÁŽ SVISLÉ ČÁSTI BLESKOSVODU
- D8** DEMONTÁŽ DROBNÝCH PRVKŮ NA FASÁDĚ

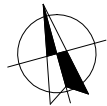

Zodpovědný projektant		Vypracoval		Kreslil		 PROJEKČNÍ KANCELÁŘ 603 513 033	
Ing. Mirko Ingr		Ing. Mirko Ingr		Ing. Mirko Ingr			
MÍSTO STAVBY		Dům dětí a mládeže č.p. 813, Vizovice					Paré:
STUPEŇ PD		Dokumentace pro stavební povolení					
INVESTOR		Město Vizovice, Masarykovo náměstí č.p. 1007, 763 12 Vizovice					
AKCE	STAVEBNÍ ÚPRAVY DOMU DĚTÍ A MLÁDEŽE č.p. 813, VIZOVICE				Č. zakázky 2017/04		
					Datum 08/ 2017		
VÝKRES	PŮDORYS 1NP - STÁVAJÍCÍ STAV A DEMONTÁŽE				Formát 3 x A4		STAVEBNÍ
					Měřítko 1:50		Č. výkr. 02