


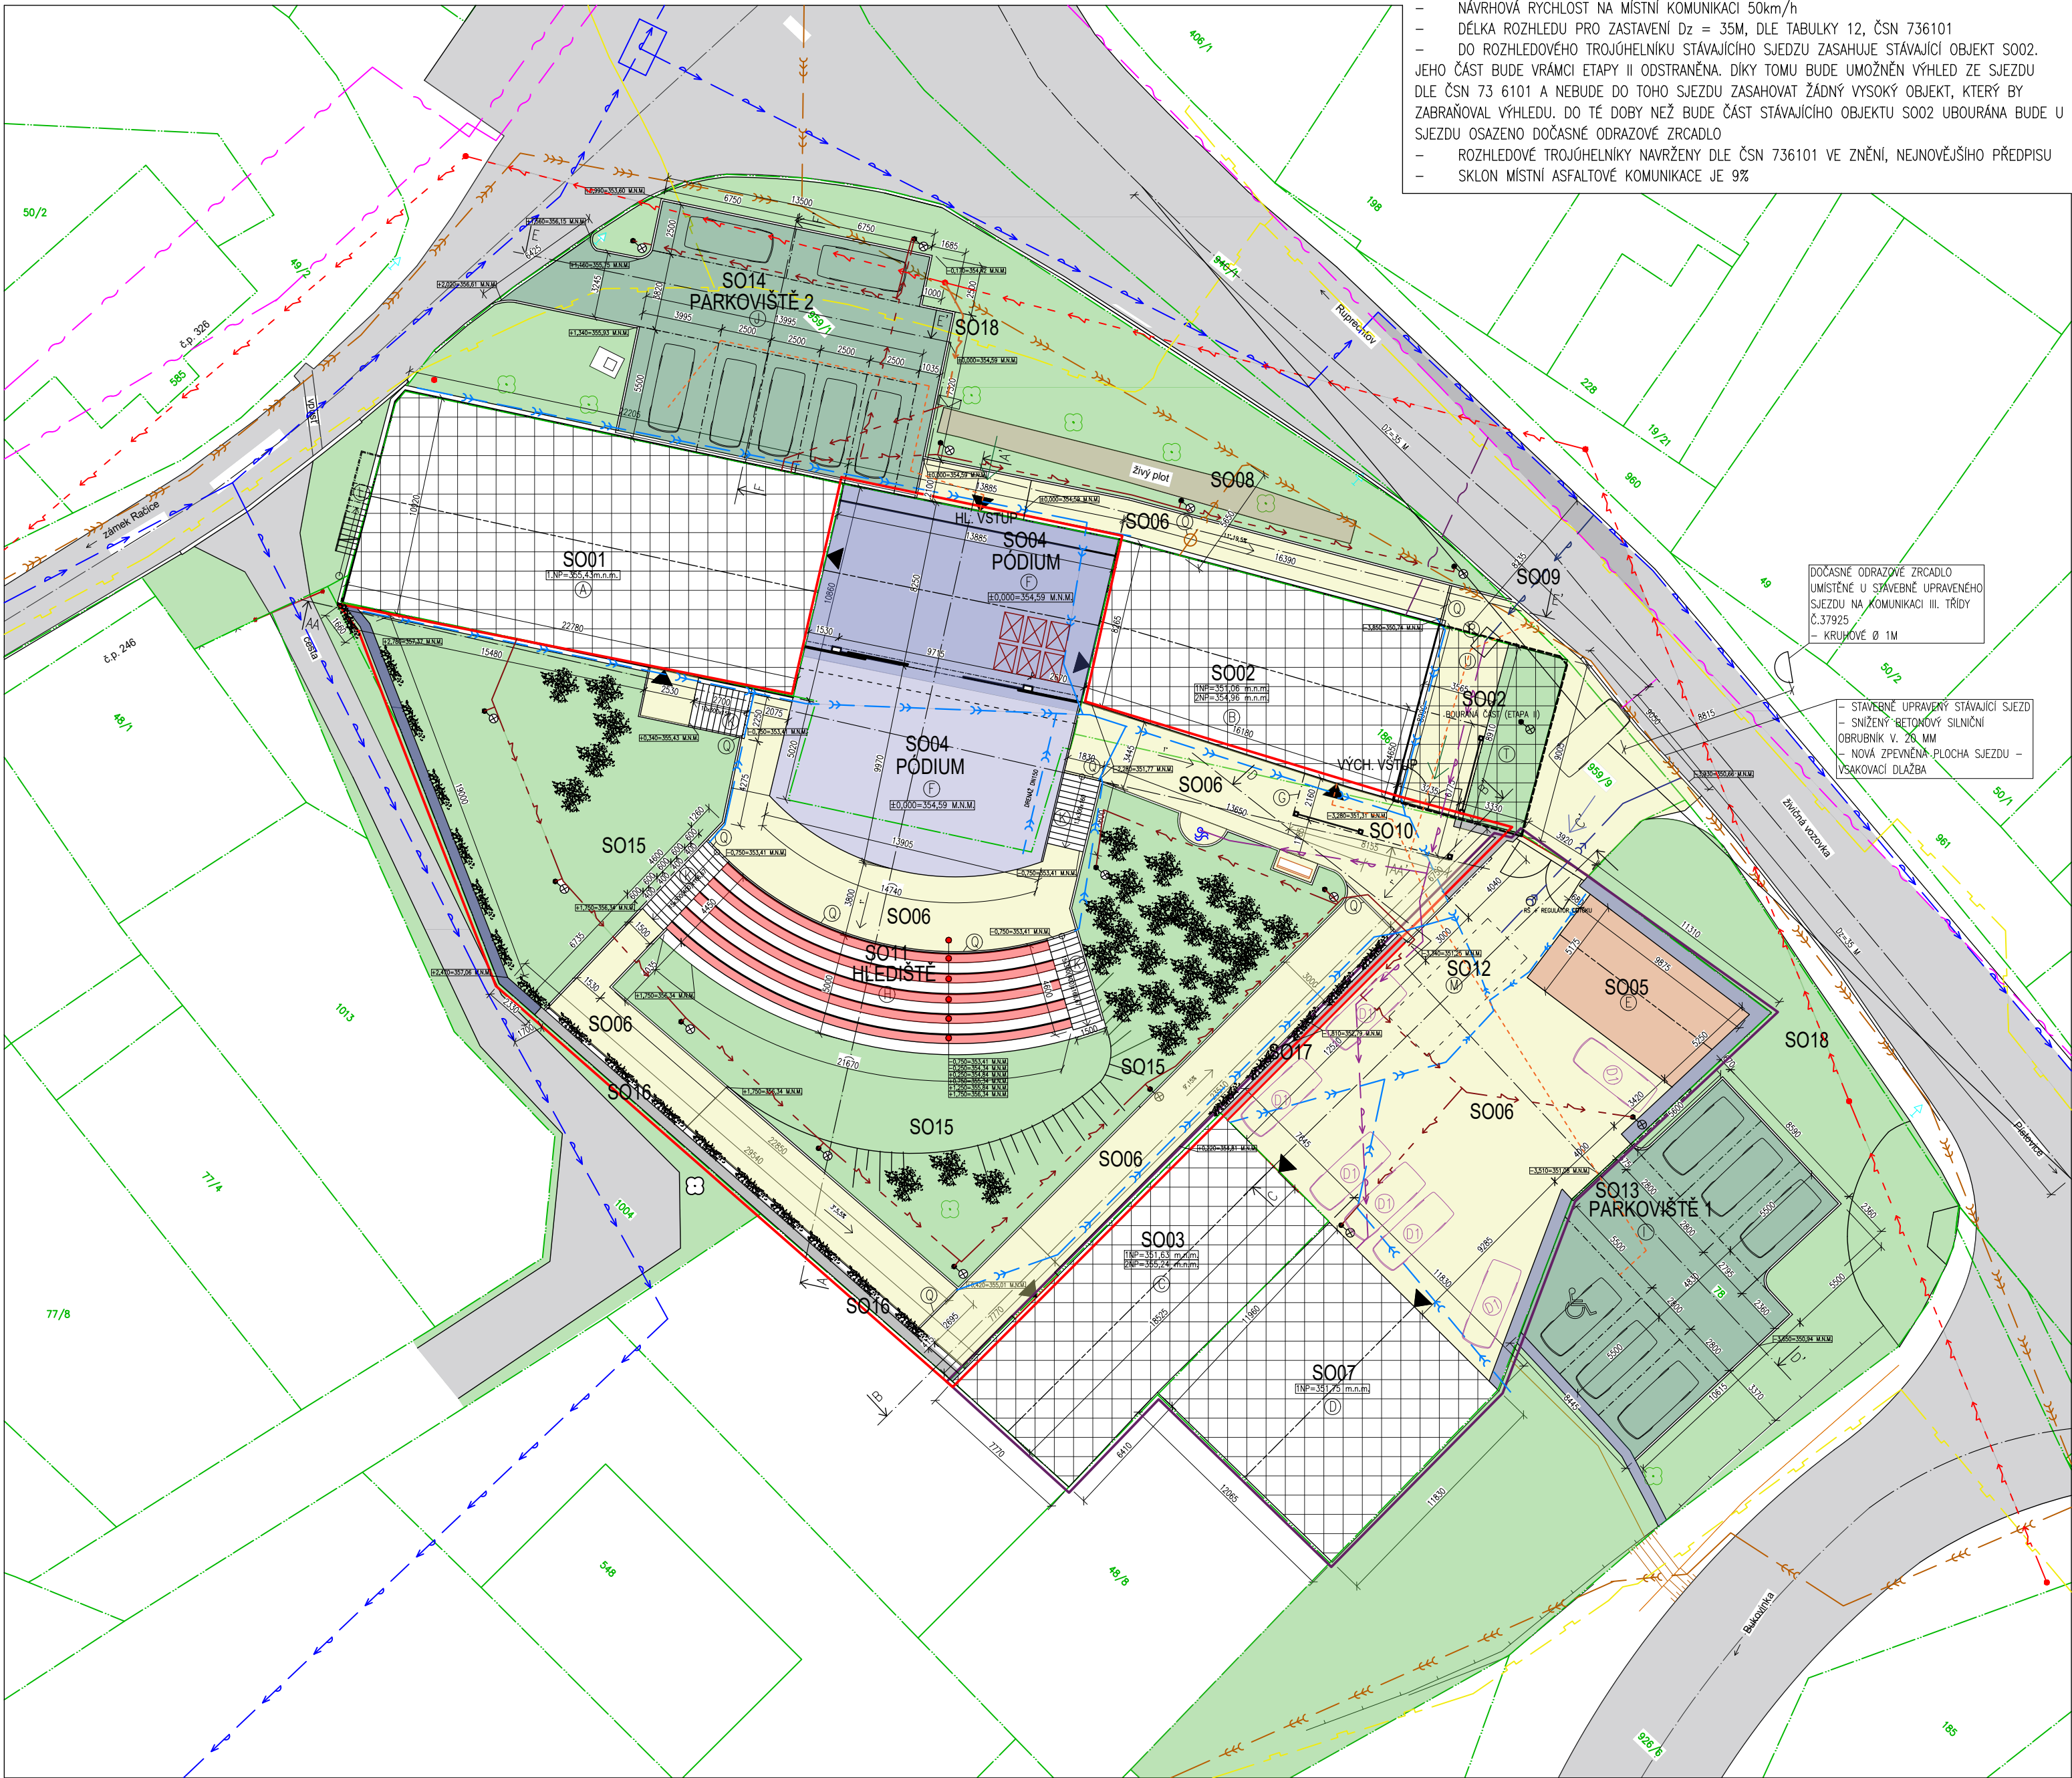

LEGENDA ING SÍTÍ			
NÁZEV	VEŘEJNÁ SÍŤ	NOVÁ PŘÍPOJKA	AREÁLOVÉ VEDENÍ
VOLNÉ VEDENÍ NN	— — — — —	— — — — —	— — — — —
PLYNOVOD	— — — — —	— — — — —	— — — — —
METALICKÝ KABEL (CETIN)	— — — — —	— — — — —	— — — — —
PŘÍVADĚNÍ VODOVODNÍ ŘÁD	— — — — —	— — — — —	— — — — —
JEDNOTNÁ KANALIZACE	— — — — —	— — — — —	— — — — —
DEŠŤOVÁ KANALIZACE	— — — — —	— — — — —	— — — — —
SPLAŠKOVÁ KANALIZACE	— — — — —	— — — — —	— — — — —

LEGENDA ZNAČEK A ČAR	
HRANICE PARCEL	— — — — —
HŘEBEN STŘECHY	— — — — —
OSA MÍSTNÍ KOMUNIKACE	— — — — —
PLETIVOVÝ PLOT	— — — — —
AREÁL BÝVALÉ SLADOVNY	— — — — —
AREÁL TECHNICKÝCH SLUŽEB OBCE	— — — — —
OBRYŠ DEMOLOVANÉ ČÁSTI S002	— — — — —
CESTA ZTP	— — — — —
POPINAVÁ ROSTLINA	— — — — —

— — — — —	VSTUP DO OBJEKTU
— — — — —	STROM STÁVAJÍCÍ
— — — — —	STROM NOVÝ
— — — — —	POULIČNÍ LAMPA (NAPÁJENÁ Z FVE)
— — — — —	PÍTKO
— — — — —	ZELEŇ
— — — — —	LAVIČKA
— — — — —	VSTUP DO AREÁLU SLADOVNY
— — — — —	VSTUP DO AREÁLU TECHNICKÝCH SLUŽEB
— — — — —	NOVÁ SKŘIŇ PŘÍPOJKY NN
— — — — —	FOTOVOLTAICKÝ PANEĽ

POZNÁMKA

– INŽENÝRSKÉ SÍTĚ JSOU VE VÝKRESE ZAKRESLENY ORIENTAČNĚ, PŘED ZAPOČETÍM PRACÍ JE NUTNO TYTO SÍTĚ VYTIČIT

– KOEFICIENT ODTOKU Ψ DLE ČSN 75 9010

– OKAPOVÝ CHODNÍK – BET. DLAŽBA SE SPÁDEM SMĚREM OD ŘEŠENÉ BUDOVY

– ZPEVNĚNÉ PLOCHY URČENY K POJEZDU INVALIDNÍCH VOZÍKŮ MUSÍ BÝT PŘEVEDENY Z DLAŽBY, KTERÁ JE K TOMUTO URČENÁ.

D1 – DOČASNÉ PARKOVACÍ STÁNÍ – VYUŽÍVANÉ NAZAROVĚ BĚHEM KONÁNÍ SPOLEČENSKÉ AKCE V AREÁLU BÝVALÉ SLADOVNY. BĚHEM BĚŽNÉHO PROVOZU BUDOU TYTO PARKOVACÍ STÁNÍ UŽÍVANY ZAMĚSTNANCI TECHNICKÝCH SLUŽEB OBCE.

LEGENDA OBJEKTŮ ETAPA I

E – S005 – PŘÍSTŘEŠEK (ZASTŘEŠENÍ PRO SYPKÉ MATERIÁLY), PLOCHA 47,18 M²

F – S004 – PÓDIUM – ZASTŘEŠENÁ PLOCHA – 122,24M², NEZASTŘEŠENÁ PLOCHA – 121,88 M²

H – S011 – HLEDIŠTĚ – PLOCHA 87,5 M²

I – S013 – PARKOVIŠTĚ 1 – PLOCHA 156 M²

J – S014 – PARKOVIŠTĚ 2 – PLOCHA 192 M²

K – S006 – ZPEVNĚNÉ PLOCHY + TERÉNNÍ SCHODIŠTĚ

- V AREÁLU BÝVALÉ SLADOVNY, PLOCHA 1216 M² (BETONOVÉ VSAKOVACÍ TVÁRNICE)
- V AREÁLU TECHICKÝCH SLUŽEB, PLOCHA 272 M² (BETONOVÉ VSAKOVACÍ TVÁRNICE)
- MIMO AREÁLY (PAROVIŠTĚ 1 A 2 + CHODNÍK NA SEVERÍ STRANĚ OBJEKTU S002)
- BETONOVÉ VSAKOVACÍ TVÁRNICE, PLOCHA 65 M² (Ψ = 0,4)
- PLÁSTOVÉ ZATRAVŇOVACÍ TVÁRNICE, PLOCHA 348 M², ZASTAVĚNÁ PLOCHA 70 M² (Ψ = 0,4)

(zastavěnost plastových tvárnic – 20%, podíl zeleně 80%).

M – S012 – AKUMULAČNÍ NÁDRŽ NA DEŠŤOVOU VODU S PŘEPADEM DO VEŘEJNÉ JEDNOTNÉ KANALIZACE + REGULÁTOR ODTOKU, ZALOŽENA POD HLADINOU PODZEMNÍ VODY, OBETONOVANÁ, POJIZDNÁ, OBJEM 50 M³

O – S015 – ZELENÉ PLOCHY (TERÉNNÍ ÚPRAVY AREÁLU)

- V AREÁLU BÝVALÉ SLADOVNY, PLOCHA 411 M²
- OKOLNÍ ZATRAVNĚNÉ PLOCHY MIMO AREÁL BÝVALÉ SLADOVNY PARC. Č. 959/1 A 78 (PLOCHY PARKOVACÍCH STÁNÍ 1 A 2), PLOCHA – 792 M²

V – S016 – NOVĚ BUDOVANÉ OPLOČENÍ (ZTRACENÉ BEDNĚNÍ)

W – S017 – OPĚRNÁ STĚNA (ROZDĚLENÍ AREÁLU BÝVALÉ SLADOVNY A AREÁLU TECHN. SLUŽEB)

Q – POVRCHOVÝ ŽLAB DEŠŤOVÉ KANALIZACE

Y – ZVÝŠENÝ SILNIČNÍ OBRUBNÍK Š. 100 MM V. 150 MM

LEGENDA OBJEKTŮ ETAPA II (NEJSOU SOUČÁSTÍ TÉTO PD)

A – S001 – STÁVAJÍCÍ STÁJE – STAVEBNĚ UPRAVENÉ, PLOCHA 246,8 M²

B – S002 – STÁVAJÍCÍ SLADOVNA – STAVEBNĚ UPRAVENÉ, PLOCHA 143,30 M²

C – S003 – ZÁZEMÍ PRO TECHNICKÉ SLUŽBY OBCE – STAVEBNĚ UPRAVENÉ, PLOCHA 143,05 M²

D – S007 – ZÁZEMÍ PRO TECHNICKÉ SLUŽBY OBCE – NOVĚ ZASTŘEŠENÉ, STAVEBNĚ UPRAVENÉ – PLOCHA 142,15 M²

G – S010 – PŘÍSTŘEŠEK SE ZELENOU STŘECHOU, PLOCHA 33,73 M²

L – SCHODIŠTĚ, VSTUP DO PODKROVÍ S001

O – S008 – NOVĚ BUDOVANÁ PŘÍPOJKA SPLAŠKOVÉ KANALIZACE (+ REVIZÍ ŠACHTA)

P – S009 – NOVĚ BUDOVANÁ VODOVONÍ PŘÍPOJKA (+VODOMĚR ŠACHTA)


R – S010 – PŘÍSTŘEŠEK U VSTUPU DO AREÁLU BÝVALÉ SLADOVNY – ZELENÁ STŘECHA

T – ZATRAVNĚNÁ PLOCHA, PLOCHA 26,7 M²

U – ZPEVNĚNÁ PLOCHA, PLOCHA 29,6 M²

X – S018 – NOVÁ PŘÍPOJKA SÍTĚ NN

LEGENDA HMOT	
STAVEBNÍ OBJEKTY, ŘEŠENÉ V PD – ETAPA II	
SO, KTERÉ NEJSOU ŘEŠENY TOUTO PD	
S001, S002, S003, S007, S008, S009, S010	
NEZASTŘEŠENÉ PÓDIUM	ZELEŇ
ZASTŘEŠENÉ PÓDIUM	ZDĚNÝ PLOT, STÁVAJÍCÍ STAVEBNĚ UPRAVENÝ
ZATRAVNĚNÁ PLOCHA	HLEDIŠTĚ
MÍSTNÍ ASFALTOVÁ KOMUNIKACE	
S005 – PŘÍSTŘEŠEK (ZASTŘEŠENÍ PRO SYPKÉ MATERIÁLY)	
ZPEVNĚNÁ PLOCHA – BETONOVÉ ZATRAVŇOVACÍ TVÁRNICE, UMOŽŇUJÍCÍ ZASAKOVÁNÍ SRÁŽKOVÉ VODY	
ZPEVNĚNÁ PLOCHA – PLASTOVÉ ZATRAVŇOVACÍ TVÁRNICE, UMOŽŇUJÍCÍ ZASAKOVÁNÍ SRÁŽKOVÉ VODY	
NOVĚ BUDOVANÝ PLOT, ZTRACENÉ BEDNĚNÍ, Š. 500MM	

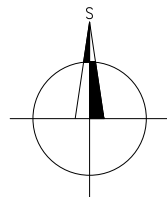

UPOZORNĚNÍ: PŘEDKLADANÁ PROJEKTOVÁ DOKUMENTACE JE URČENA POUZE PRO ÚČELY ÚZEMNÍHO A STAVEBNÍHO ŘÍZENÍ. NENAHRAZUJE REALIZAČNÍ DOKUMENTACI.		Ing. Ludvík Sláma Bieblova 22 613 00, Brno ČKAIT: 1001660
Projektant :	Ing. Ludvík Sláma, Bieblova 22, 613 00 Brno	
Vypracoval:	Ing. Ondřej Fukan, Jaroslava Svobody 22, 664 47 Střelice	
Stavebník:	Obec Račice–Pístovice, Račice 72, 683 05 Račice–Pístovice	
STAVBA: Stavební úpravy areálu bývalé sladovny, ETAPA I - Račice-Pístovice		Stupeň PD: DSP
		Datum: 09/2023
		Formát: A2
Místo stavby: parc.č. 186, 78, 959/1, 959/9 k.ú. Račice-Pístovice, 683 05 Račice-Pístovice		Měřítko: 1:250
VÝKRES: KOORDINAČNÍ SITUACE - NOVÝ STAV		Číslo výkresu: C4