



ASF. KOMUNIKACE

PŮDORYS 1.NP

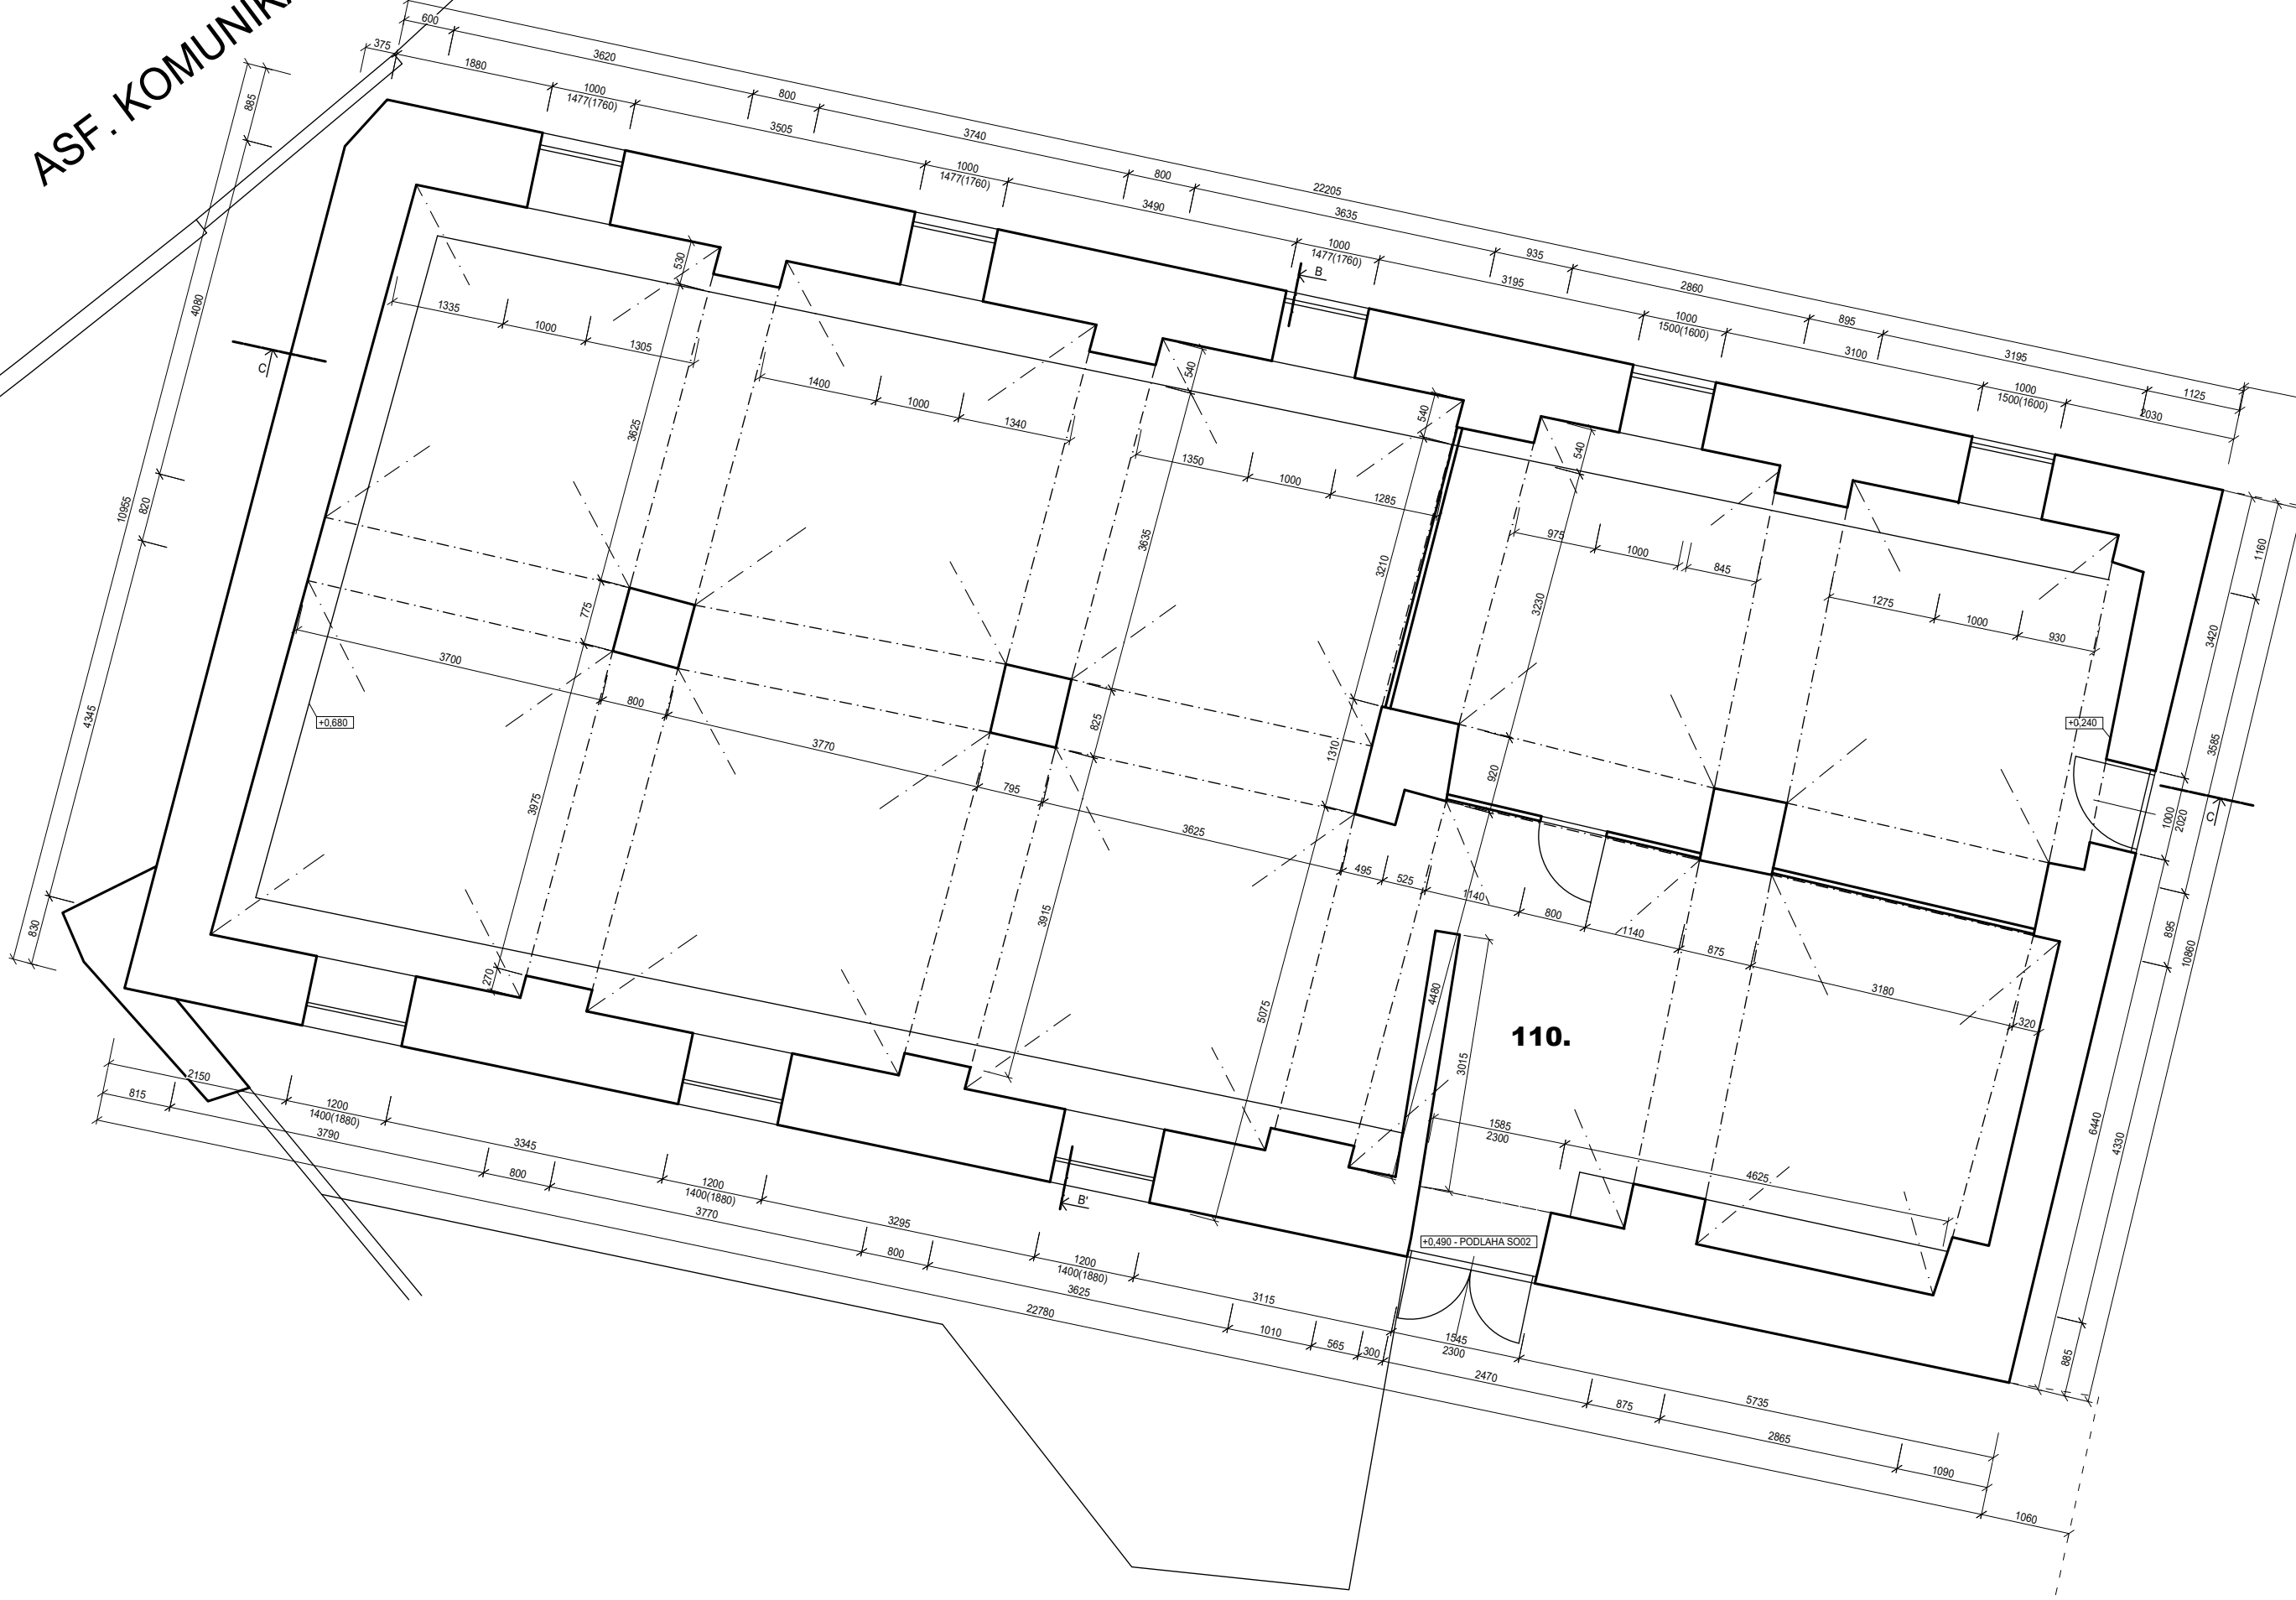

zbořeniště

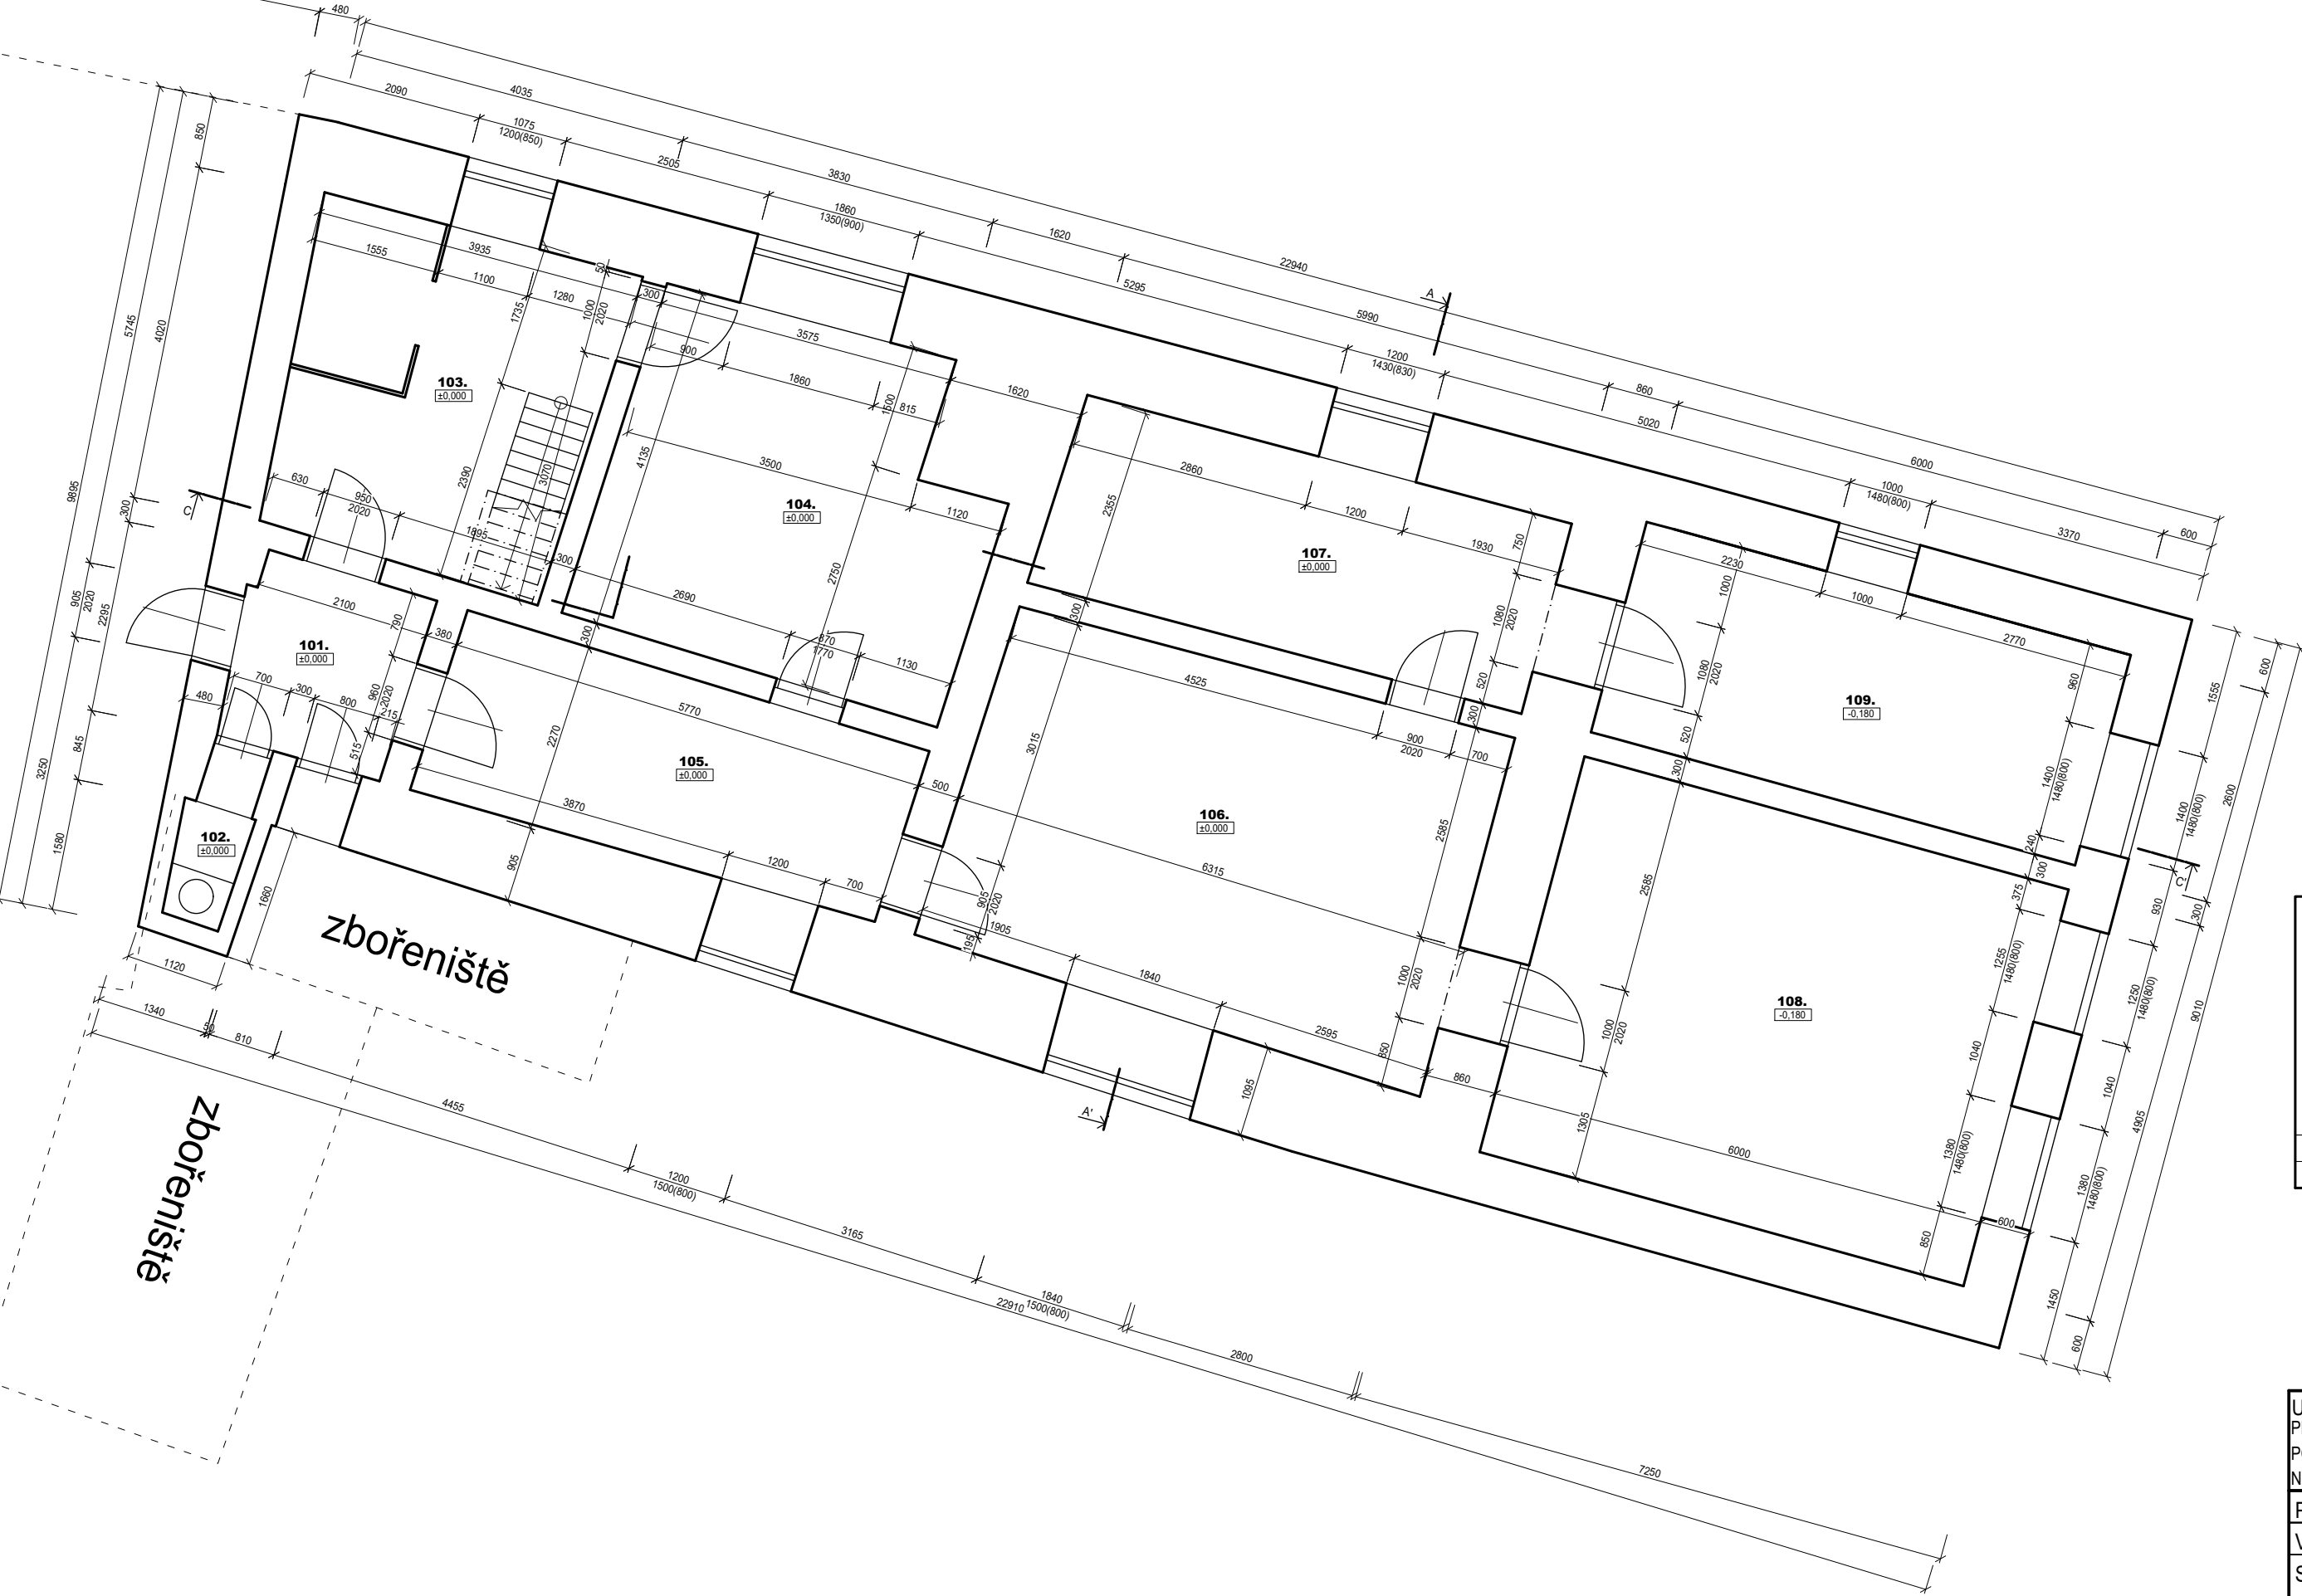

zbořeniště

LEGENDA MÍSTNOSTÍ

OZN.	NÁZEV MÍSTNOSTI	PLOCHA [m ²]	PODLAHA	ÚPRAVA POVRCHŮ
101	ZADVEŘÍ	4,83	KER. DLÁŽBA	HLADKÁ OMÍTKA
102	WC	1,63	KER. DLÁŽBA	HLADKÁ OMÍTKA
103	POKOJ + SCHODIŠTĚ	15,02	KER. DLÁŽBA	HLADKÁ OMÍTKA
104	POKOJ	18,11	DŘEVĚNÁ PODL.	HLADKÁ OMÍTKA
105	CHODBA	12,68	DŘEVĚNÁ PODL.	HLADKÁ OMÍTKA
106	POKOJ	26,64	DŘEVĚNÁ PODL.	HLADKÁ OMÍTKA
107	POKOJ	14,22	DŘEVĚNÁ PODL.	HLADKÁ OMÍTKA
108	POKOJ	29,30	DŘEVĚNÁ PODL.	HLADKÁ OMÍTKA
109	POKOJ	15,54	DŘEVĚNÁ PODL.	HLADKÁ OMÍTKA
110	STÁVAJÍCÍ STÁJE	134,14	BET. PODL. (VE SPADU)	HLADKÁ OMÍTKA
SO01	CELKOVÁ PLOCHA: 298,79 M ²			

LEGENDA HMOT

STÁVAJÍCÍ HMOTY

ÚPOZORNĚNÍ: PŘEDKLADANÁ PROJEKTOVÁ DOKUMENTACE JE URČENA POUZE PRO ÚČELY ÚZEMNÍHO A STAVEBNÍHO ŘÍZENÍ. NEVAHRAŽUJE REALIZAČNÍ DOKUMENTACI.		Ing. Ludvík Stáma Bieblova 22 613 00, Brno ČKAIT: 1001660
Projektant :	Ing. Ludvík Stáma, Bieblova 22, 613 00 Brno	
Vypracoval:	Ing. Ondřej Fukan, Jaroslava Svobody 22, 664 47 Střelice	
Stavbník:	Obec Račice-Pístovice, Račice 72, 683 05 Račice-Pístovice	
STAVBA:	Stavební úpravy areálu bývalé sladovny, ETAPA I - Račice-Pístovice	Stupeň PD: DSP
Místo stavby: parc.č. 186, 78, 959/1, 959/9 k.ú. Račice-Pístovice, 683 05 Račice-Pístovice		Datum: 09/2023
VÝKRES: SO01, SO02 - PŮDORYS 1.NP - STÁVAJÍCÍ STAV		Formát: A3
		Měřítko: 1:50
		Číslo výkresu: D1.1.2