


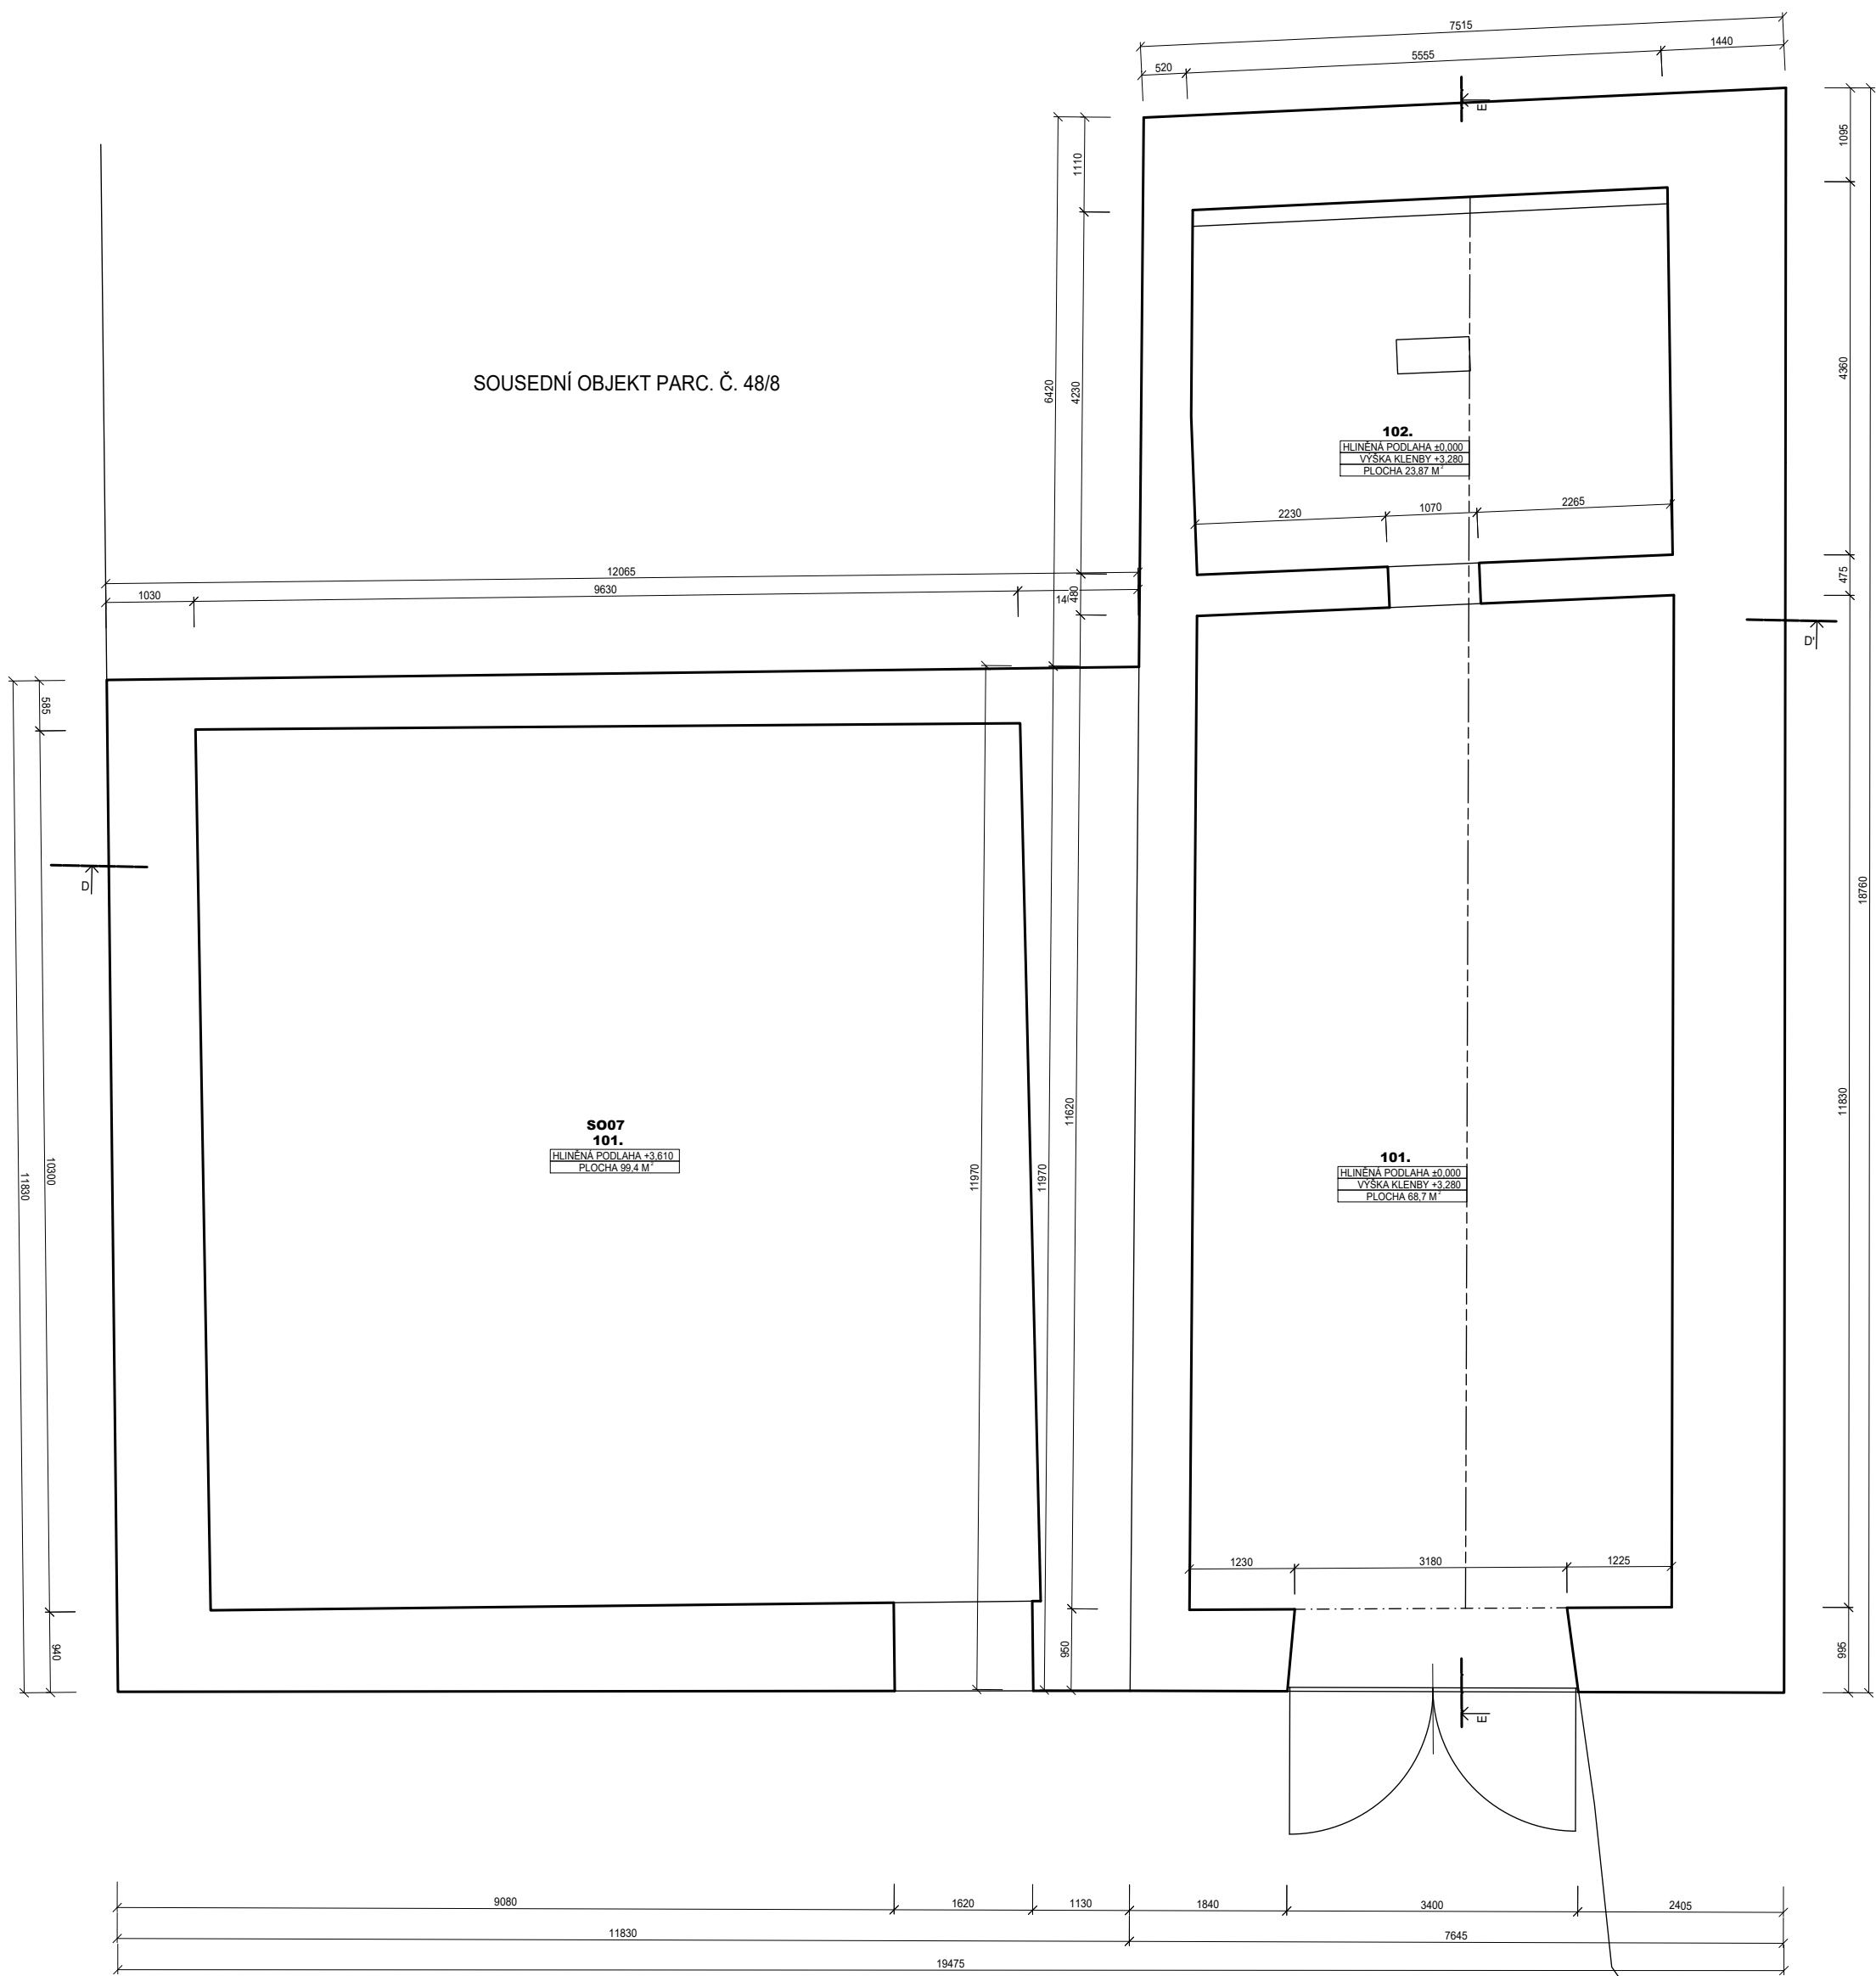

LEGENDA HMOT

STÁVAJÍCÍ HMOTY

UPOZORNĚNÍ: PŘEDKLÁDANÁ PROJEKTOVÁ DOKUMENTACE JE URČENA POUZE PRO ÚČELY ÚZEMNÍHO A STAVEBNÍHO ŘÍZENÍ. NENAHRAZUJE REALIZAČNÍ DOKUMENTACI.		Ing. Ludvík Sláma Bieblova 22 613 00, Brno ČKAIT: 1001660
Projektant:	Ing. Ludvík Sláma, Bieblova 22, 613 00 Brno	
Vypracoval:	Ing. Ondřej Fukan, Jaroslava Svobody 22, 664 47 Střelice	
Stavebník:	Obec Račice-Přistovice, Račice 72, 683 05 Račice-Přistovice	
STAVBA: Stavební úpravy areálu bývalé sladovny, ETAPA I - Račice-Přistovice		Stupeň PD: DSP
Datum: 09/2023		Formát: A2
Místo stavby: parc.č. 186, 78, 959/1, 959/9 k.ú. Račice-Přistovice, 683 05 Račice-Přistovice		Měřítko: 1:75
VÝKRES: SO03, SO07 - PŮDORYS 1.NP - STÁVAJÍCÍ STAV		Číslo výkresu: D1.1.9