


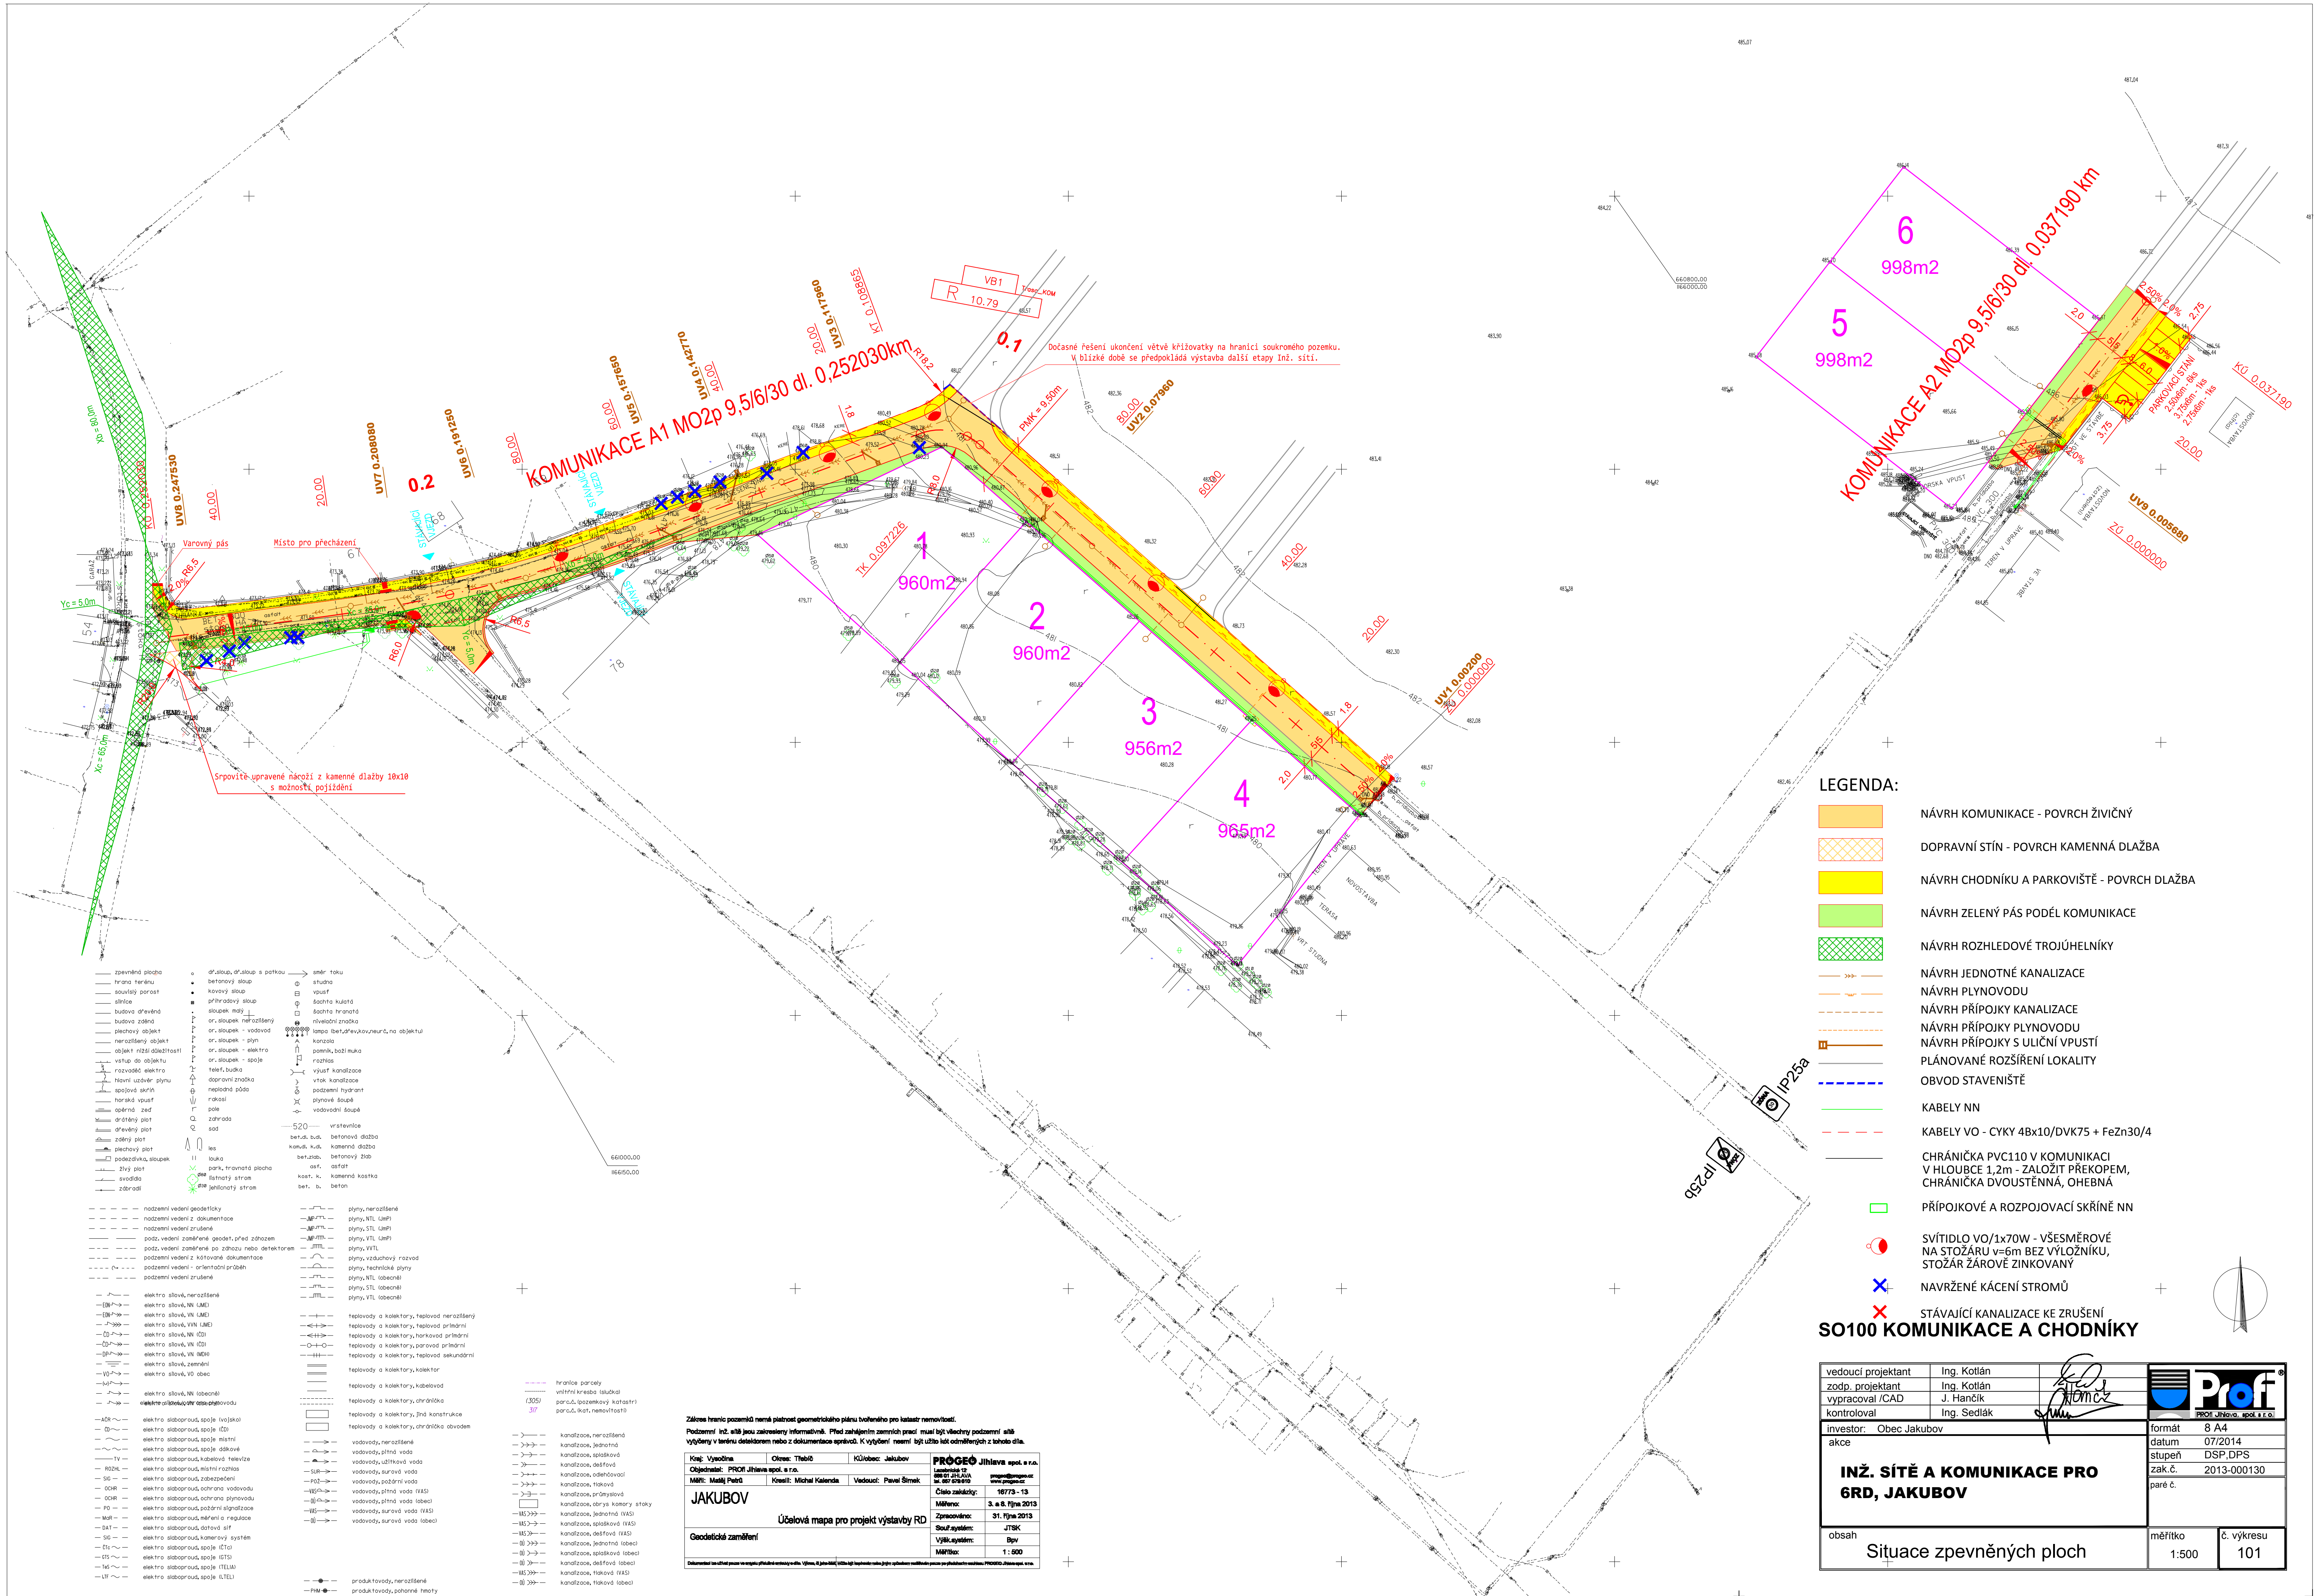

- LEGENDA:**
- NÁVRH KOMUNIKACE - POVRCH ŽIVIČNÝ
 - DOPRAVNÍ STÍN - POVRCH KAMENNÁ DLAŽBA
 - NÁVRH CHODNÍKU A PARKOVIŠTĚ - POVRCH DLAŽBA
 - NÁVRH ZELENÝ PÁS PODĚL KOMUNIKACE
 - NÁVRH ROZHLEDOVÉ TROJÚHELNÍKY
 - NÁVRH JEDNOTNÉ KANALIZACE
 - NÁVRH PLYNOVODU
 - NÁVRH PŘÍPOJKY KANALIZACE
 - NÁVRH PŘÍPOJKY PLYNOVODU
 - NÁVRH PŘÍPOJKY S ULIČNÍ VPUSTÍ
 - PLÁNOVANÉ ROZŠÍŘENÍ LOKALITY
 - OBVOD STAVENIŠTĚ
 - KABELY NN
 - KABELY VO - CYK 4Bx10/DVK75 + FeZn30/4
 - CHRÁNIČKA PVC110 V KOMUNIKACI V HLOUBCE 1,2m - ZALOŽIT PŘEKOPEM, CHRÁNIČKA DVOUSTĚNNÁ, OHEBNÁ
 - PŘÍPOJKOVÉ A ROZPOJOVACÍ SKŘÍŇE NN
 - SVÍTIDLO VO/1x70W - VŠESMĚROVÉ NA STOŽÁRU v=6m BEZ VÝLOŽNÍKU, STOŽÁR ŽÁROVÉ ZINKOVANÝ
 - NAVŘZENÉ KÁCENÍ STROMŮ
 - STÁVAJÍCÍ KANALIZACE KE ZRUŠENÍ
- SO100 KOMUNIKACE A CHODNÍKY**

vedoucí projektant	Ing. Kotlár				
zodp. projektant	Ing. Kotlár				
vypracoval /CAD	J. Hančík				
kontroloval	Ing. Sedlák				
investor:	Obec Jakubov		formát	8 A4	
akce	INŽ. SÍTĚ A KOMUNIKACE PRO 6RD, JAKUBOV		datum	07/2014	
			stupeň	DSP,DPS	
			zak.č.	2013-000130	
			paré č.		
obsah	Situace zpevněných ploch		měřítko	1:500	
			č. výkresu	101	

Základní hranice pozemků nemají přístrojovou geometrickou přesnost, proto jsou zobrazeny pouze orientačně.			
Podzemní inž. sítě jsou zakresleny informativně. Před zahájením zemních prací musí být všechny podzemní sítě vyčištěny v terénu detektorem nebo z dokumentace správců. K vyčištění není třeba být užito kót odměřeno z tohoto díla.			
Kraj. Vysočina	Okres: Třebíč	KÚ/obec: Jakubov	PROJEKT Jihlava spol. s r.o.
Objednatel: PROF. Jihlava spol. s r.o.			Lisinského 12 602 01 Jihlava tel. 565 528 010
MAR: Matěj Petrů	Kresil: Michal Kalenda	Vedoucí: Pavel Šimek	proje@profi.cz www.profi.cz
JAKUBOV			Číslo zakázky: 16773 - 13
Účelová mapa pro projekt výstavby RD			Měřítko: 3 a 6. října 2013
Geodetické zaměření			Zpracováno: 31. října 2013
			Šedý systém: JTSK
			Výška systému: Bp
			Měřítko: 1:500
Dokumentace na účel pozemkové příslušnosti v rámci výstavby. Výkresy a přílohy jsou pouze orientační a nejsou závazné. Projevy, které nejsou v tomto výkresu zobrazeny, jsou zobrazeny pouze pro informaci. Projevy, které nejsou v tomto výkresu zobrazeny, jsou zobrazeny pouze pro informaci.			