



T8 DĚTSKÁ ŠATNA


ŘEZ A-A

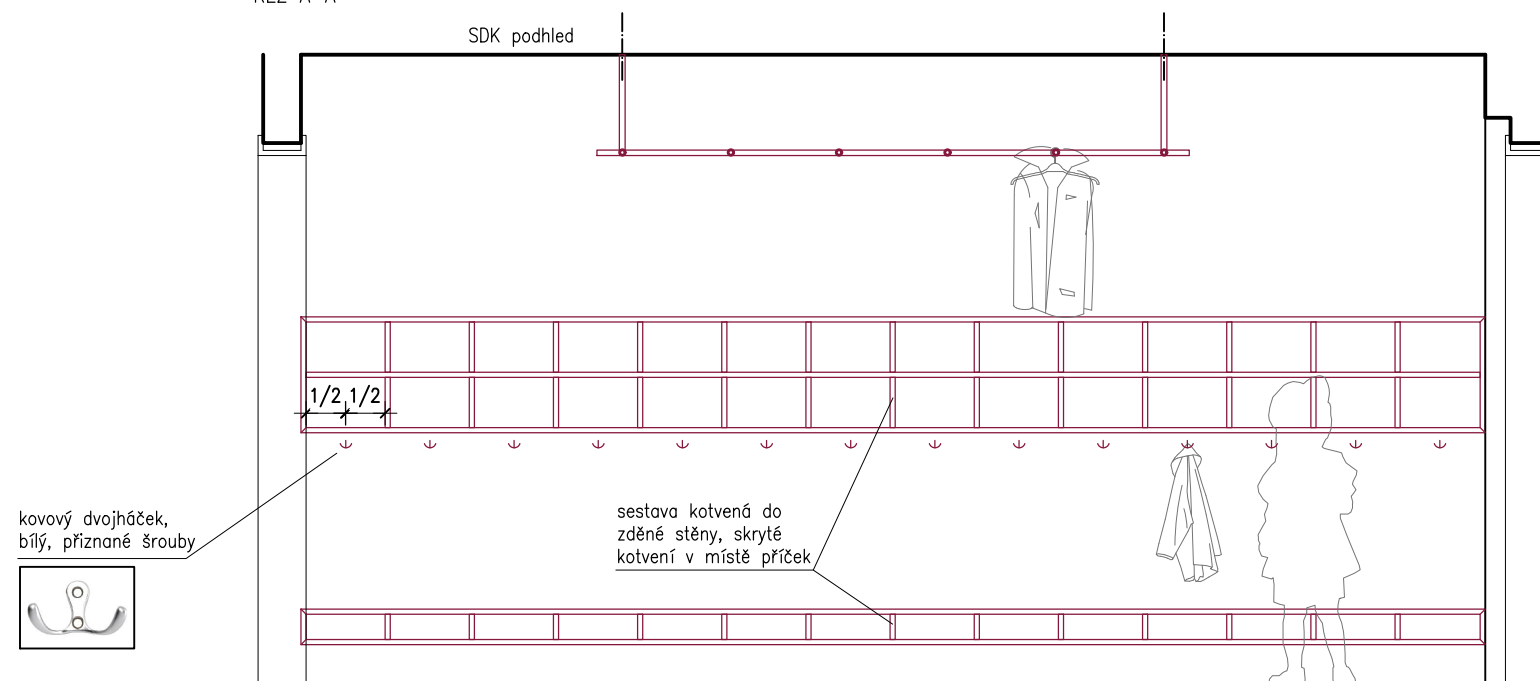

ŘEZ B-B

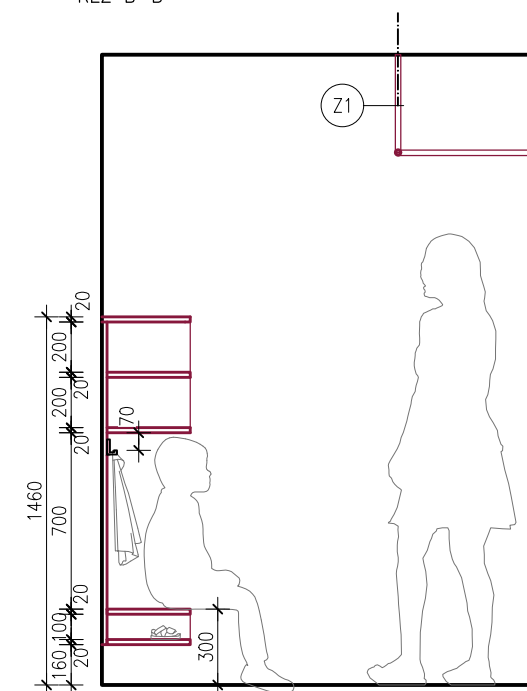

PŮDORYS

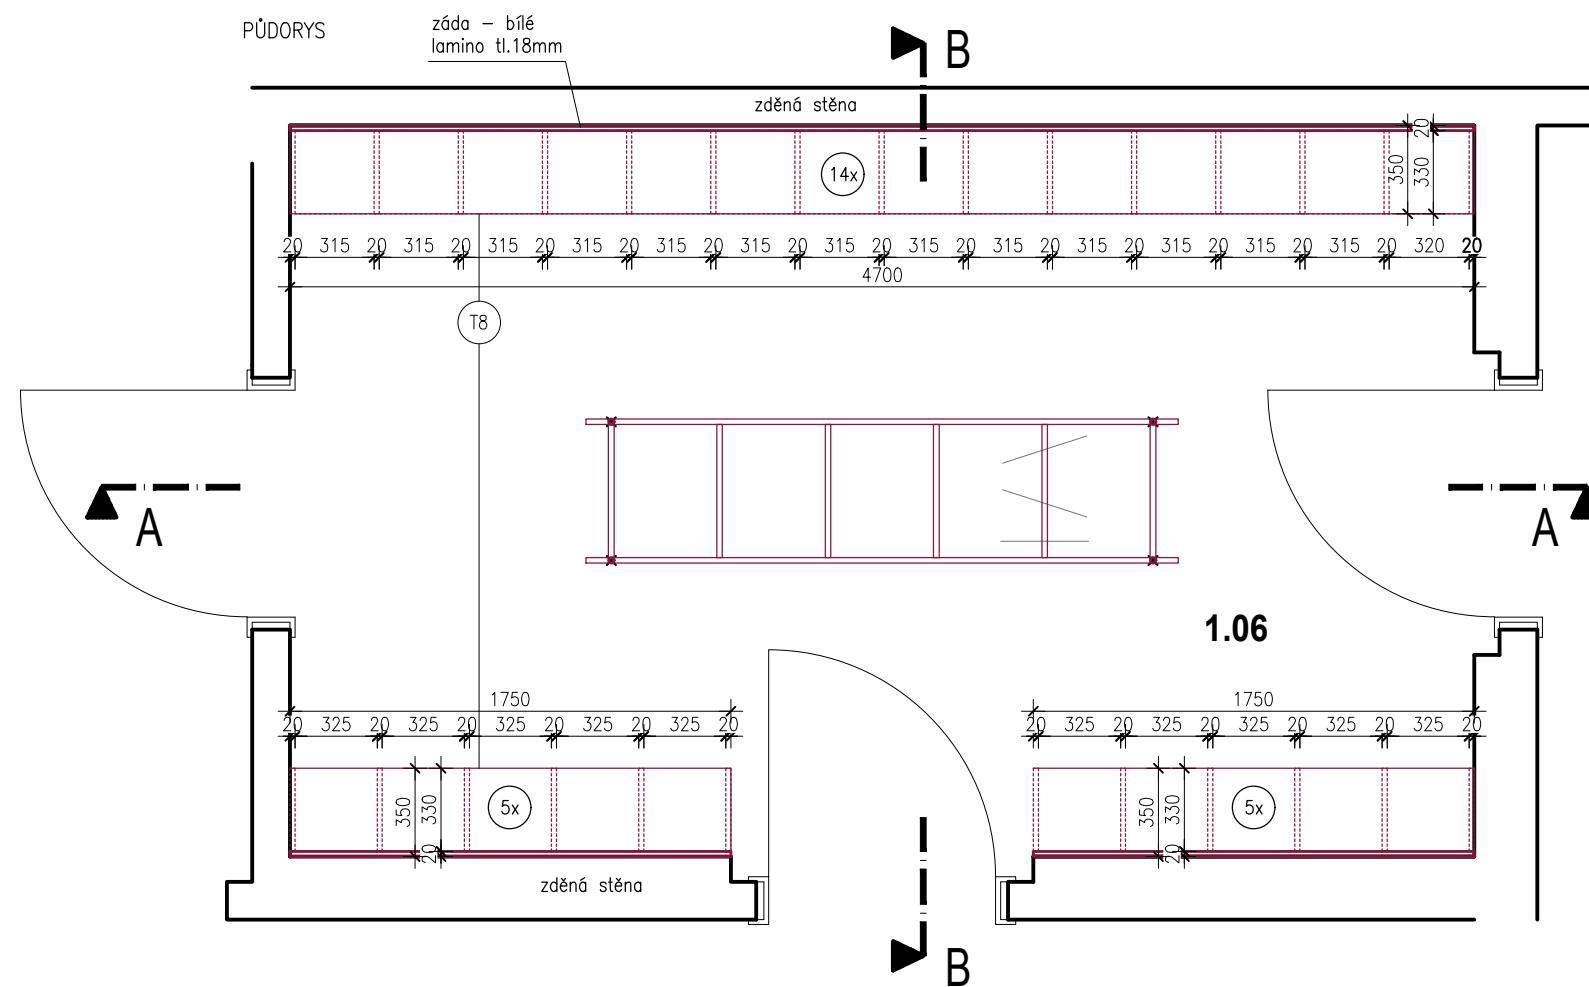

MATERIÁL – ZÁM. VÝR.
ocel + komaxit RAL 9003

MATERIÁL – TRUHL. VÝR.

- ① multiplex překližka bříza tl.18mm:
 - plochy: vysokotlaký HPL laminát tl.0,8mm, povrch: mat (skořápka vajíčka), barva: bílá (RAL 9003)
 - hrany: bílé mořidlo + transparentní polomatný lak
- ② multiplex překližka bříza tl.18mm + bílé mořidlo + polomatný lak

POZN.: POVRCH. ÚPRAVU MOŘENÍM VYZKORKOVAT A NECHAT ODSOUHLASIT ARCHITEKTEM

INTERIER MŠ PŘEROV NAD LABEM

místo stavby: 289 16 Přerov nad Labem
klient: Obec Přerov nad Labem

autor: Ing.arch. Markéta Jírová
Ing.arch. Martin Štrouf
Ing.arch. Petr Uhlíř

stupeň projektu:
PROJEKT PRO PROVÁDĚNÍ INTERIERU
datum: 10/2021
měřítko: 1:30
kótováno: mm
formát: A3

obsah:

č.výkresu:

DĚTSKÁ ŠATNA 1.06

A.12

PONZ.: –NEJEDNÁ SE O VÝROBNÍ DOKUMENTACI. VEŠKERÉ ROZMĚRY MUSÍ BÝT OVĚŘENY DLE SKUTEČNÉHO STAVU NA STAVBĚ.
–VEŠKERÉ ZMĚNY OPROTI TÉTO DOKUMENTACI BUDOU KONZULTOVÁNY S ARCHITEKTEM.
–DODAVATEL PŘEDLOŽÍ VÝROBNÍ DOKUMENTACI KE SCHVÁLENÍ ARCHITEKTOVI.
–VŠECHNY VÝROBKY MAJÍ SRAŽENÉ HRANY 2MM.