



T5 PRACOVNÍ STŮL, TŘÍDY

POHLED

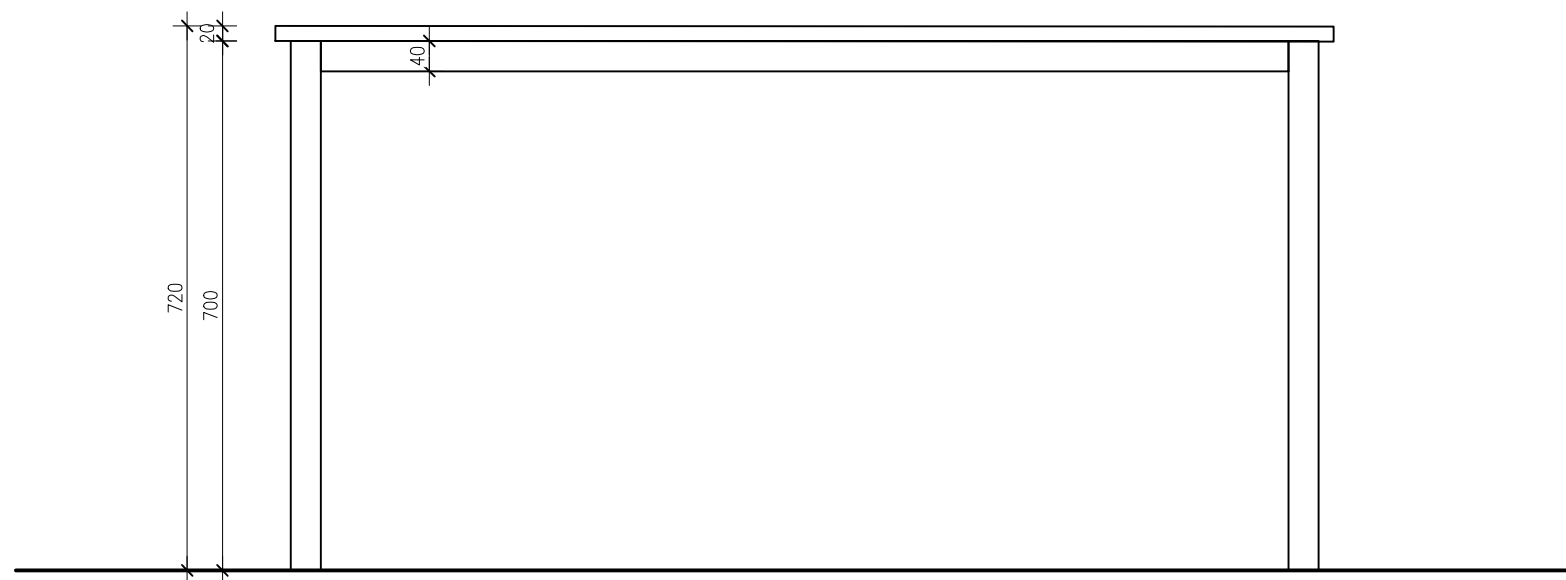

PŮDORYS

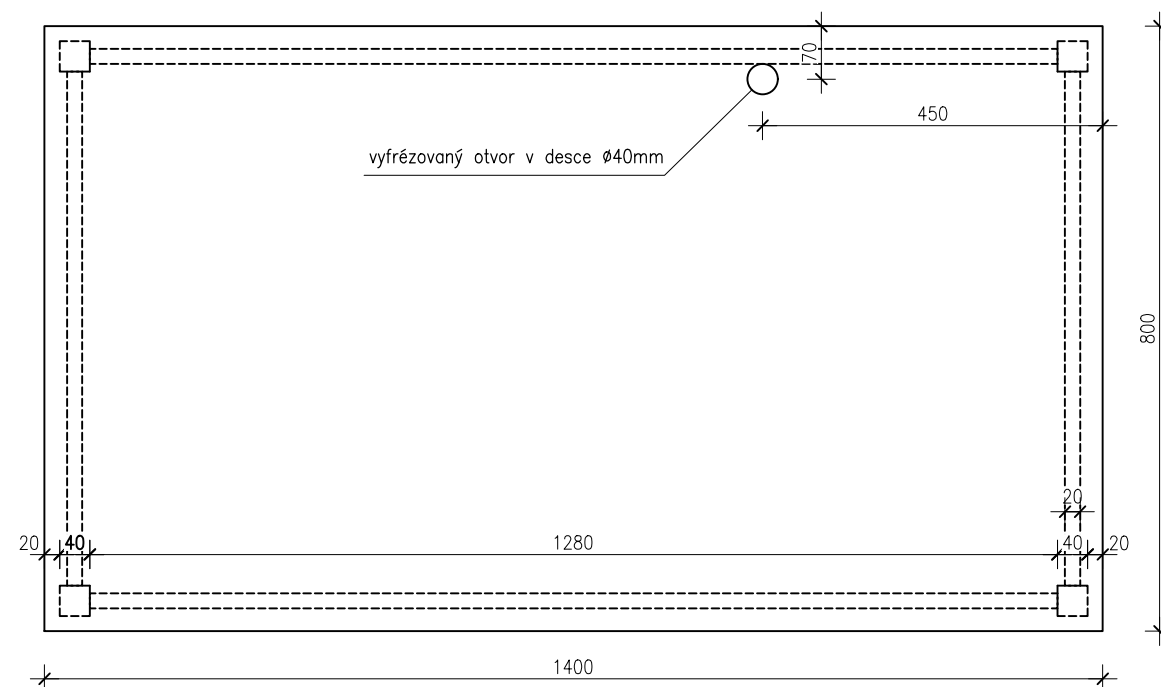

MATERIÁL – NOHY, LUBY

- masivní bukové dřevo
- bílé mořidlo + transparentní polomatiný lak

MATERIÁL – PRACOVNÍ DESKA

- multiplex překližka bříza tl.18mm:
- plochy: vysokotlaký HPL laminát tl.0,8mm, povrch: mat (skořápka vajíčka), barva: bílá (RAL 9003)
- hrany: bílé mořidlo + transparentní polomatiný lak

POZN.:

- NOHY OPATŘENY PLASTOVÝMI KLUZÁKY
- POVRCH. ÚPRAVU MOŘENÍM VYVZORKOVAT A NECHAT ODSOUHLASIT ARCHITEKTEM.

INTERIER MŠ PŘEROV NAD LABEM

místo stavby: 289 16 Přerov nad Labem
klient: Obec Přerov nad Labem

autor: Ing.arch. Markéta Jírová
Ing.arch. Martin Štrouf
Ing.arch. Petr Uhlíř

stupeň projektu:
PROJEKT PRO PROVÁDĚNÍ INTERIERU
datum: 10/2021
měřítko: 1:10
kótováno: mm
formát: A3

obsah: č.výkresu:
PRACOVNÍ STŮL, UČITELSKÝ A.13

PONZ.: –NEJEDNÁ SE O VÝROBNÍ DOKUMENTACI. VEŠKERÉ ROZMĚRY MUSÍ BÝT OVĚŘENY DLE SKUTEČNÉHO STAVU NA STAVBĚ.
VEŠKERÉ ZMĚNY OPROTI TÉTO DOKUMENTACI BUDOU KONZULTOVÁNY S ARCHITEKTEM.
–DODAVATEL PŘEDLOŽÍ VÝROBNÍ DOKUMENTACI KE SCHVÁLENÍ ARCHITEKTOVI.
–VŠECHNY VÝROBKY MAJÍ SRAŽENÉ HRANY 2MM.