



T14 UNIVERZÁLNÍ SKŘÍŇKA

POHLED

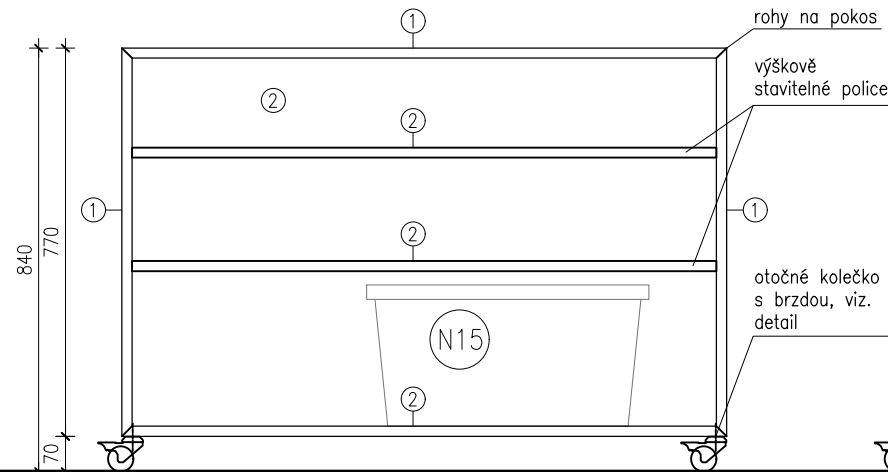


PŘÍČNÝ ŘEZ

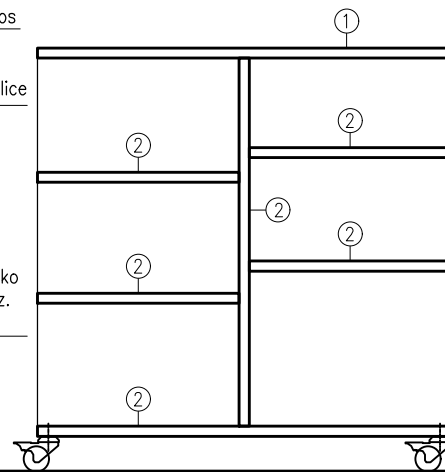


T15 SKŘÍŇKA PRO PLASTOVÉ ZÁSUVKY

POHLED

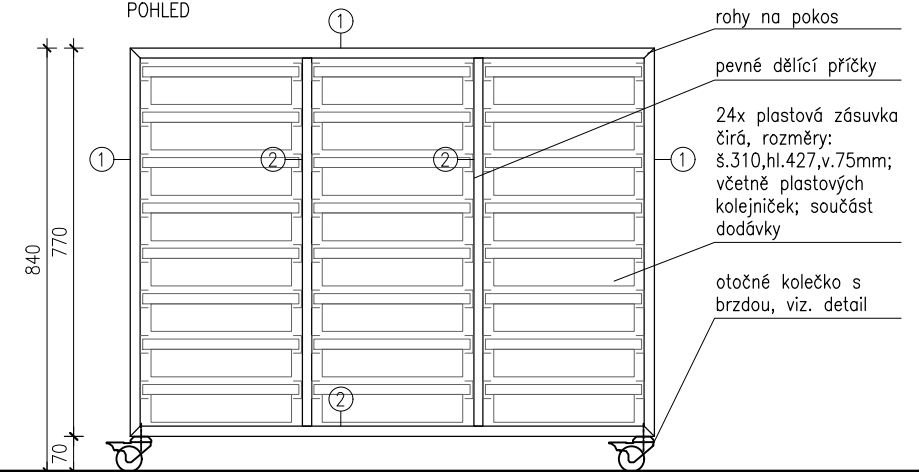

PŮDORYS

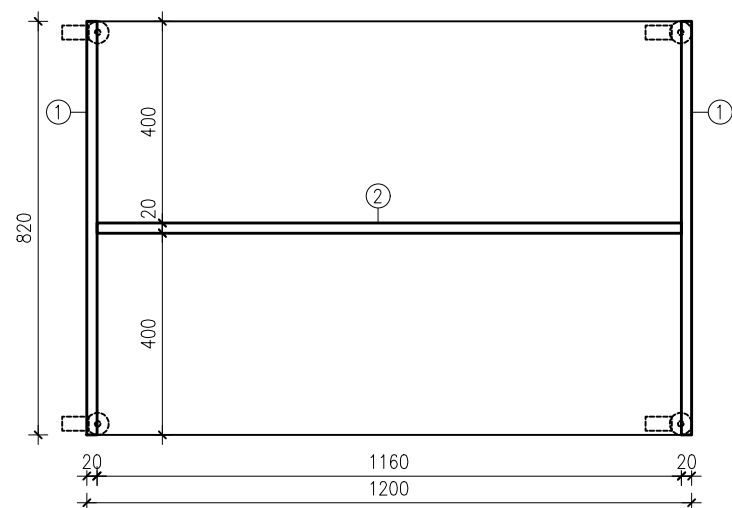

POZN.: kolečka osazena co nejvíce u kraje skřínky, ale tak, aby při otočení dovnitř nepřesahovala mimo obvod skřínky

PLASTOVÝ KONTEJNER

- vč. plastových kolejniček
- rozměr: 7,5x31x42,7mm
- transparentní plast

OTOČNÉ KOLEČKO S BRZDOU


- vidlice z ocelového výlisu
- pozinkováno
- dvojité kuličkové ložisko v otočné hlavě
- běhoun: gumová obruč, černá- nečernící
- Ø kolečka: 50mm, š.běhounu 19mm, stav.výška 69mm
- dynamická nosnost: 40kg

MATERIÁL

- ① multiplex překližka bříza tl.18mm:
- plochy: vysokotlaký HPL laminát tl.0,8mm, povrch: mat (skořápka vajíčka), barva: bílá (RAL 9003)
 - hrany: bílé mořidlo + transparentní polomatný lak
- ② multiplex překližka bříza tl.18mm + bílé mořidlo + polomatný lak

POZN.: POVRCH. ÚPRAVU MOŘENÍM VYZORKOVAT A NECHAT ODSOUHLASIT ARCHITEKTEM

PŮDORYS

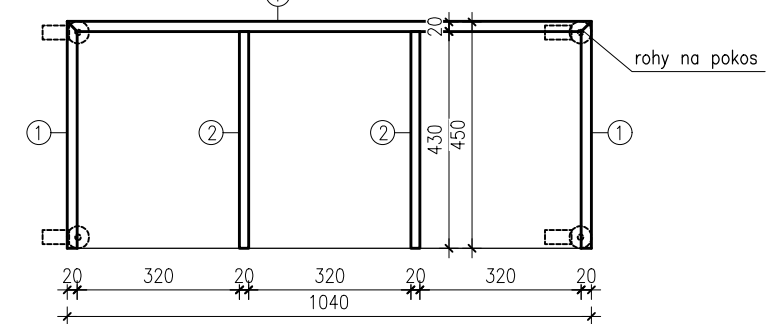

POZN.: ROZMĚR SKŘÍŇKY PŘÍPADNĚ PŘÍZPŮSOBIT ROZMĚRŮM PLASTOVÝCH ZÁSUVK.

INTERIER MŠ PŘEROV NAD LABEM

místo stavby: 289 16 Přerov nad Labem
klient: Obec Přerov nad Labem

autor: Ing.arch. Markéta Jírová
Ing.arch. Martin Štrouf
Ing.arch. Petr Uhlíř

stupeň projektu:
PROJEKT PRO PROVÁDĚNÍ INTERIERU
datum: 10/2021
měřítko: 1:15
kótováno: mm
formát: A3

obsah:

MOBILNÍ SKŘÍŇKY

č.výkresu:

A.14

PONZ.: –NEJEDNÁ SE O VÝROBNÍ DOKUMENTACI. VEŠKERÉ ROZMĚRY MUSÍ BÝT OVĚŘENY DLE SKUTEČNÉHO STAVU NA STAVBĚ.
VEŠKERÉ ZMĚNY OPROTI TÉTO DOKUMENTACI BUDOU KONZULTOVÁNY S ARCHITEKTEM.
–DODAVATEL PŘEDLOŽÍ VÝROBNÍ DOKUMENTACI KE SCHVÁLENÍ ARCHITEKTOVI.
–VŠECHNY VÝROBKY MAJÍ SRAŽENÉ HRANY 2MM.