




POHLED

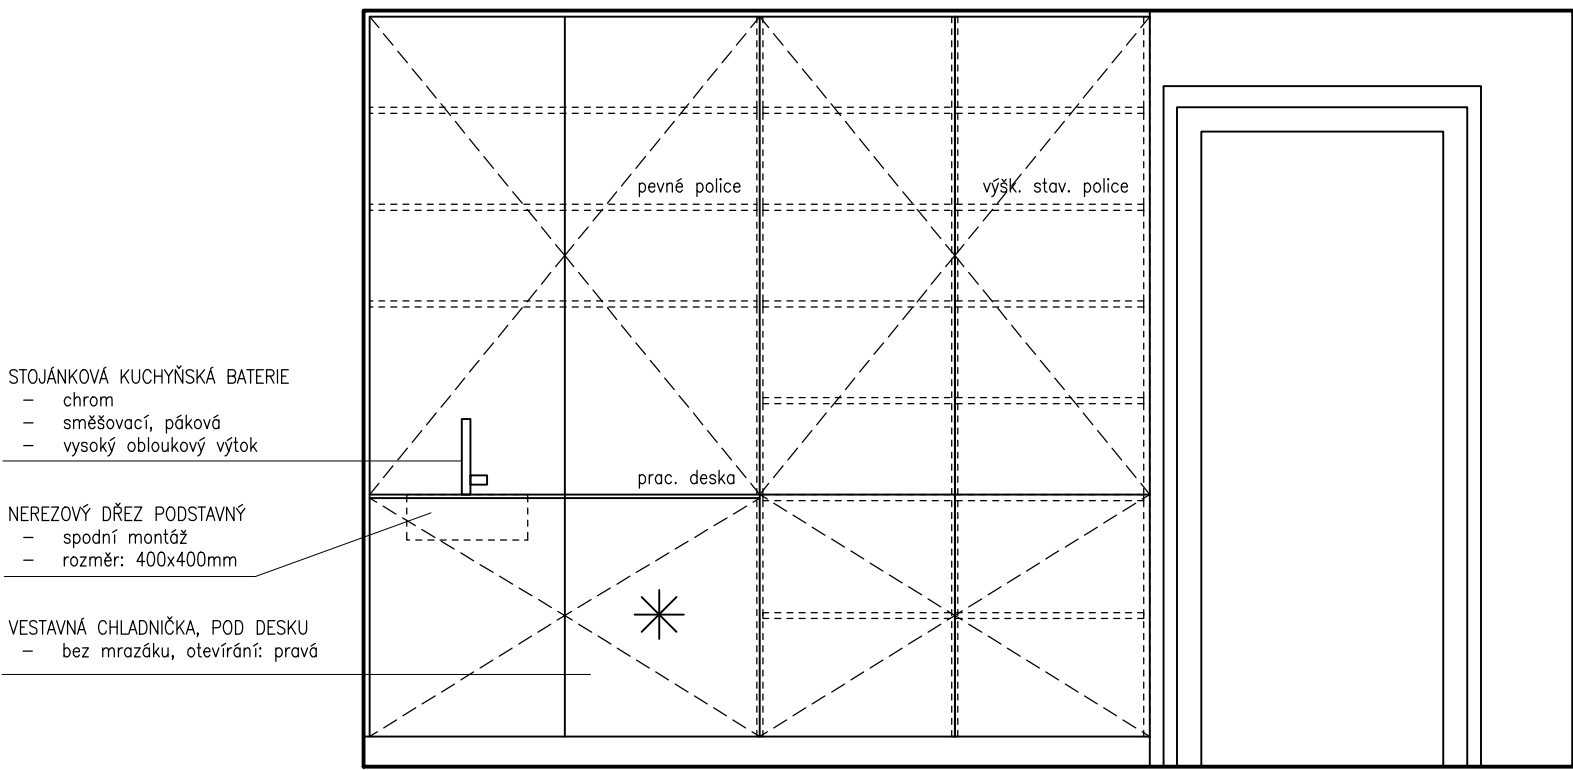


ŘEZ

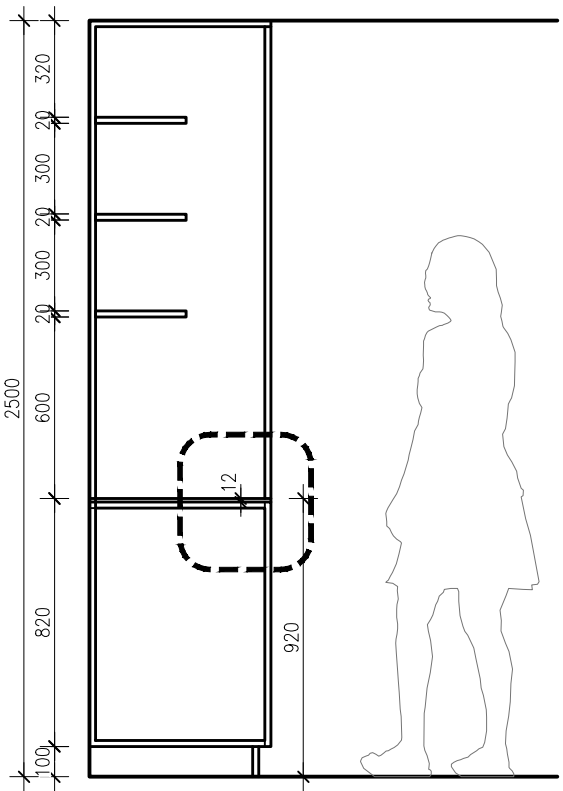

DETAIL ÚCHOP 1:5

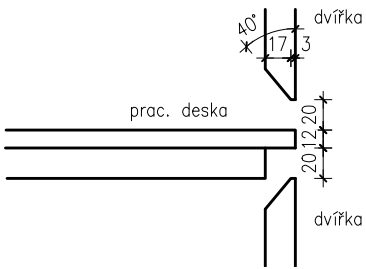

PŮDORYS

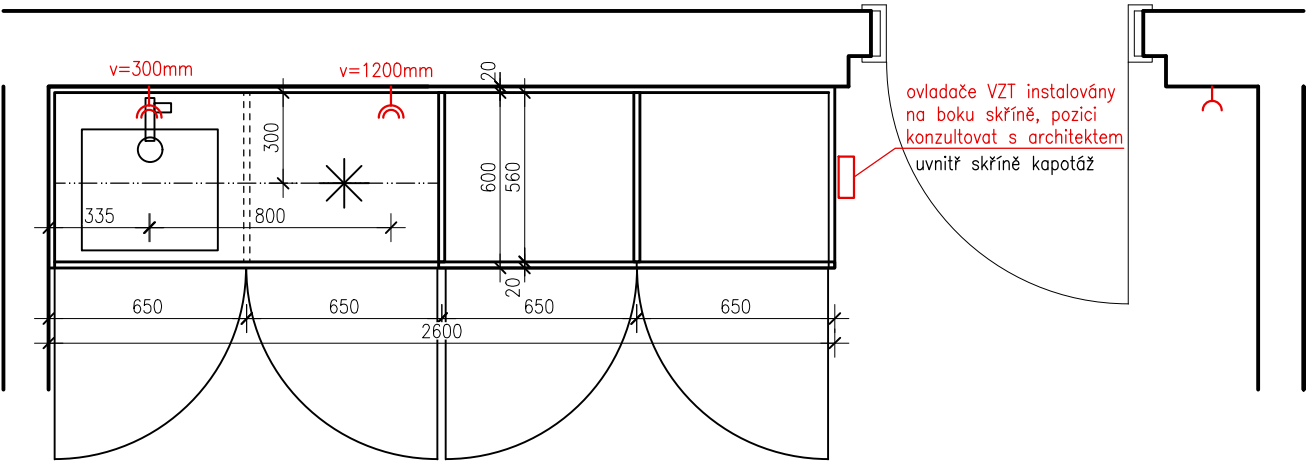

POZN.: POZICE NĚKTERÝCH KONCOVÝCH PRVKŮ ELEKTRO ZMĚNĚNY OPROTI DSP.
POZICE DŘEZU ZMĚNĚNA OPROTI DSP.

MATERIÁL – DVEŘE, POLICE NAD KUCHYNÍ
multiplex překližka bříza tl.18mm:
- plochy: vysokotlaký HPL laminát tl.0,8mm, povrch: mat (skořáпка vajíčka), barva: bílá (RAL 9003)
- hrany: bílé mořidlo + transparentní polomatný lak

OSTATNÍ POLICE
- multiplex překližka bříza tl.18mm + bílé mořidlo + polomatný lak

KORPUSY, SOKL
- bílé lamino tl.18mm

PRACOVNÍ DESKA
- compact deska bílá s bílým jádrem tl.12mm

POZN.: POVRCH. ÚPRAVU MOŘENÍM VYZORKOVAT A NECHAT ODSOUHLASIT ARCHITEKTEM

INTERIER MŠ PŘEROV NAD LABEM

místo stavby: 289 16 Přerov nad Labem
klient: Obec Přerov nad Labem

autor: Ing.arch. Markéta Jírová
Ing.arch. Martin Štrouf
Ing.arch. Petr Uhlíř

stupeň projektu:
PROJEKT PRO PROVÁDĚNÍ INTERIERU
datum: 10/2021
měřítko: 1:25
kótováno: mm
formát: A3

obsah: č.výkresu:

SKŘÍŇ S KUCHYŇKOU

A.8

PONZ.: –NEJEDNÁ SE O VÝROBNÍ DOKUMENTACI. VEŠKERÉ ROZMĚRY MUSÍ BÝT OVĚŘENY DLE SKUTEČNÉHO STAVU NA STAVBĚ.
VEŠKERÉ ZMĚNY OPROTI TÉTO DOKUMENTACI BUDOU KONZULTOVÁNY S ARCHITEKTEM.
–DODAVATEL PŘEDLOŽÍ VÝROBNÍ DOKUMENTACI KE SCHVÁLENÍ ARCHITEKTOVI.
–VŠECHNY VÝROBKY MAJÍ SRAŽENÉ HRANY 2MM.