


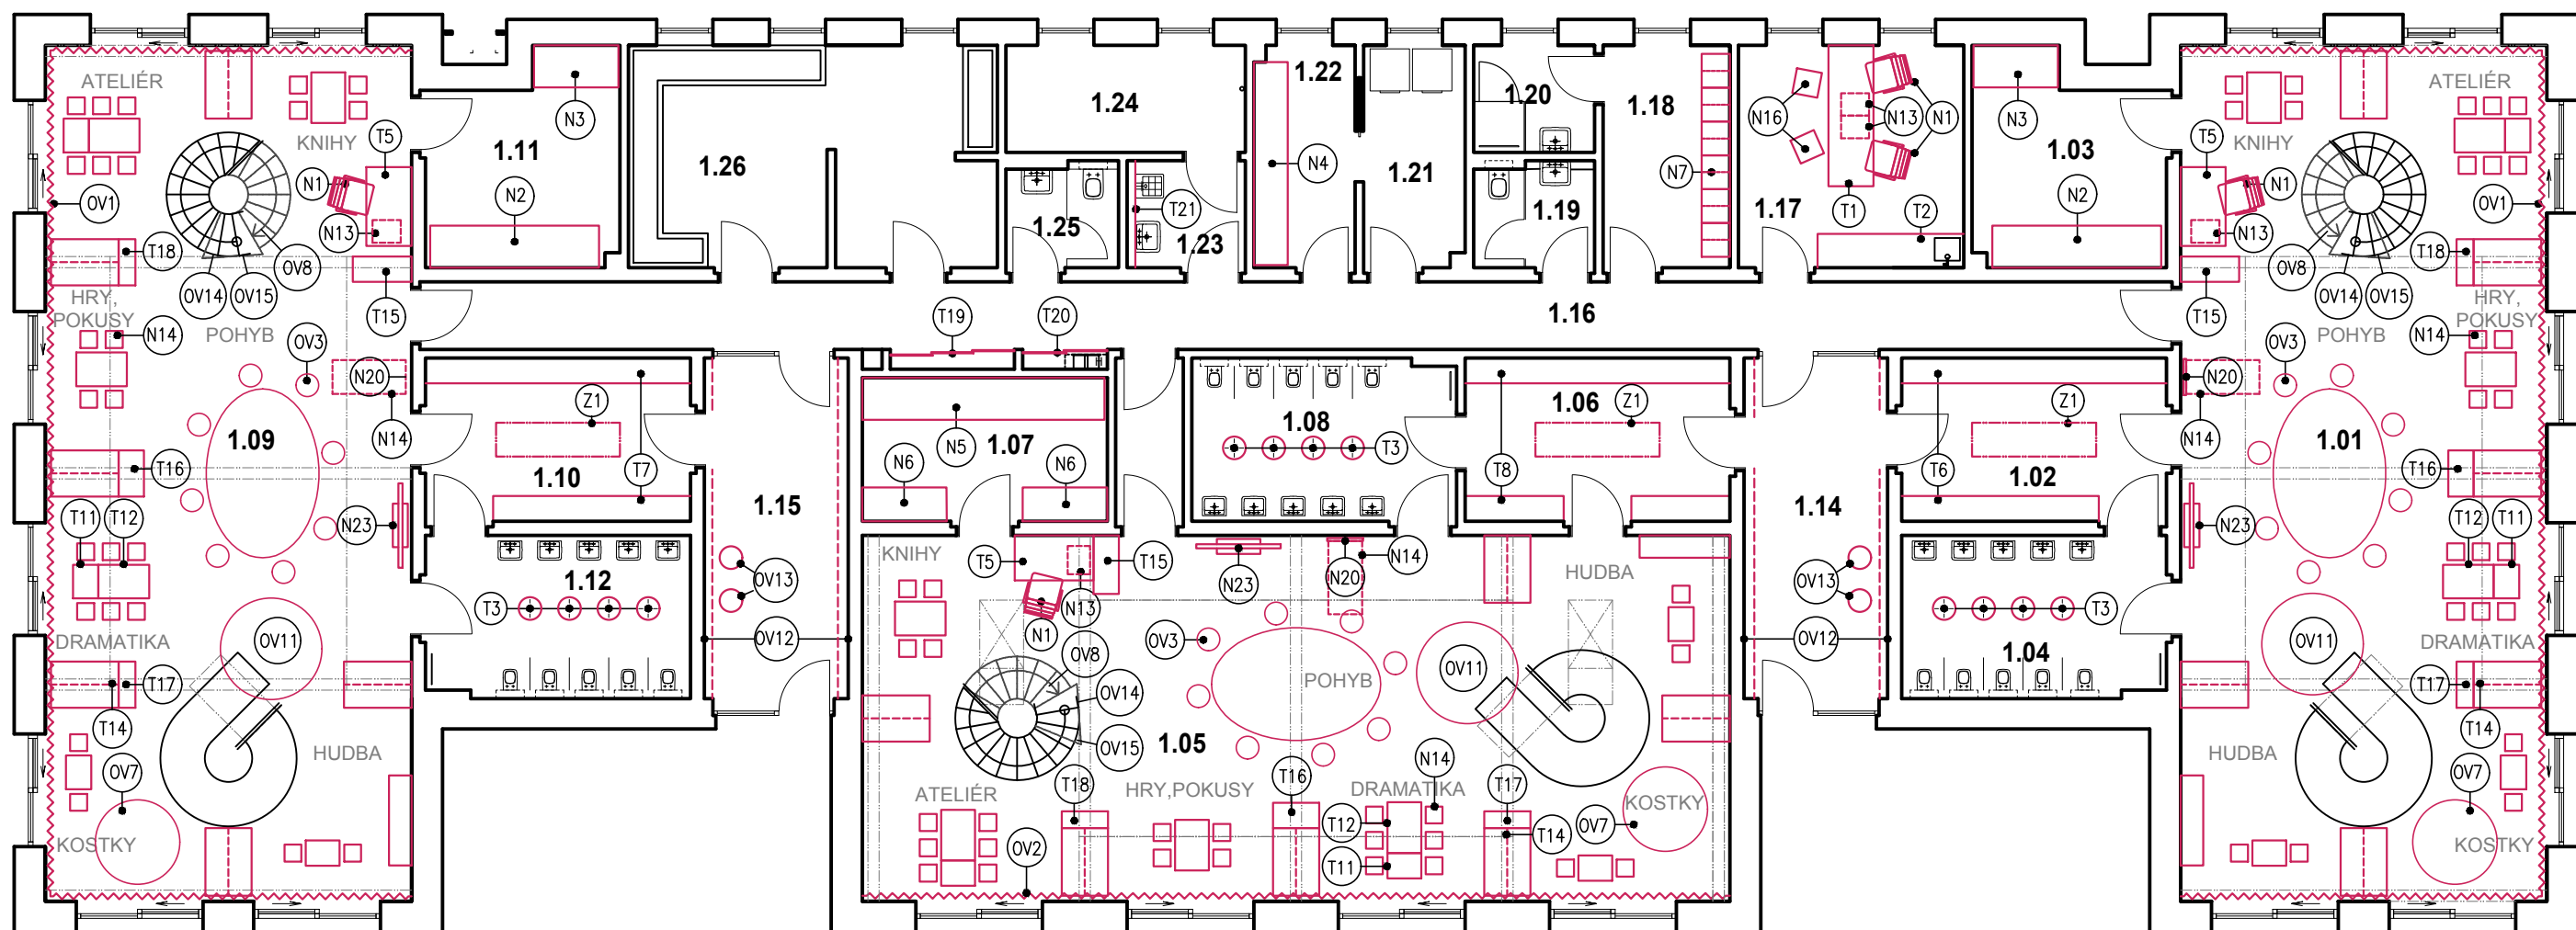

LEGENDA SYMBOLŮ

- Tx TRUHLÁŘSKÉ VÝROBKY
- Zx ZÁMEČNICKÉ VÝROBKY
- Ovx OSTATNÍ VÝROBKY
- Nx TYPOVÉ VÝROBKY

INTERIER MŠ PŘEROV NAD LABEM

místo stavby: 289 16 Přerov nad Labem
 klient: Obec Přerov nad Labem


autor: Ing.arch. Markéta Jírová
 Ing.arch. Martin Štrouf
 Ing.arch. Petr Uhlíř

stupeň projektu:
 PROJEKT PRO PROVÁDĚNÍ INTERIERU
 datum: 10/2021
 měřítko:
 kótováno: mm
 formát: A3

obsah:
 PŮDORYS PŘÍZEMÍ

č.výkresu:

A.1

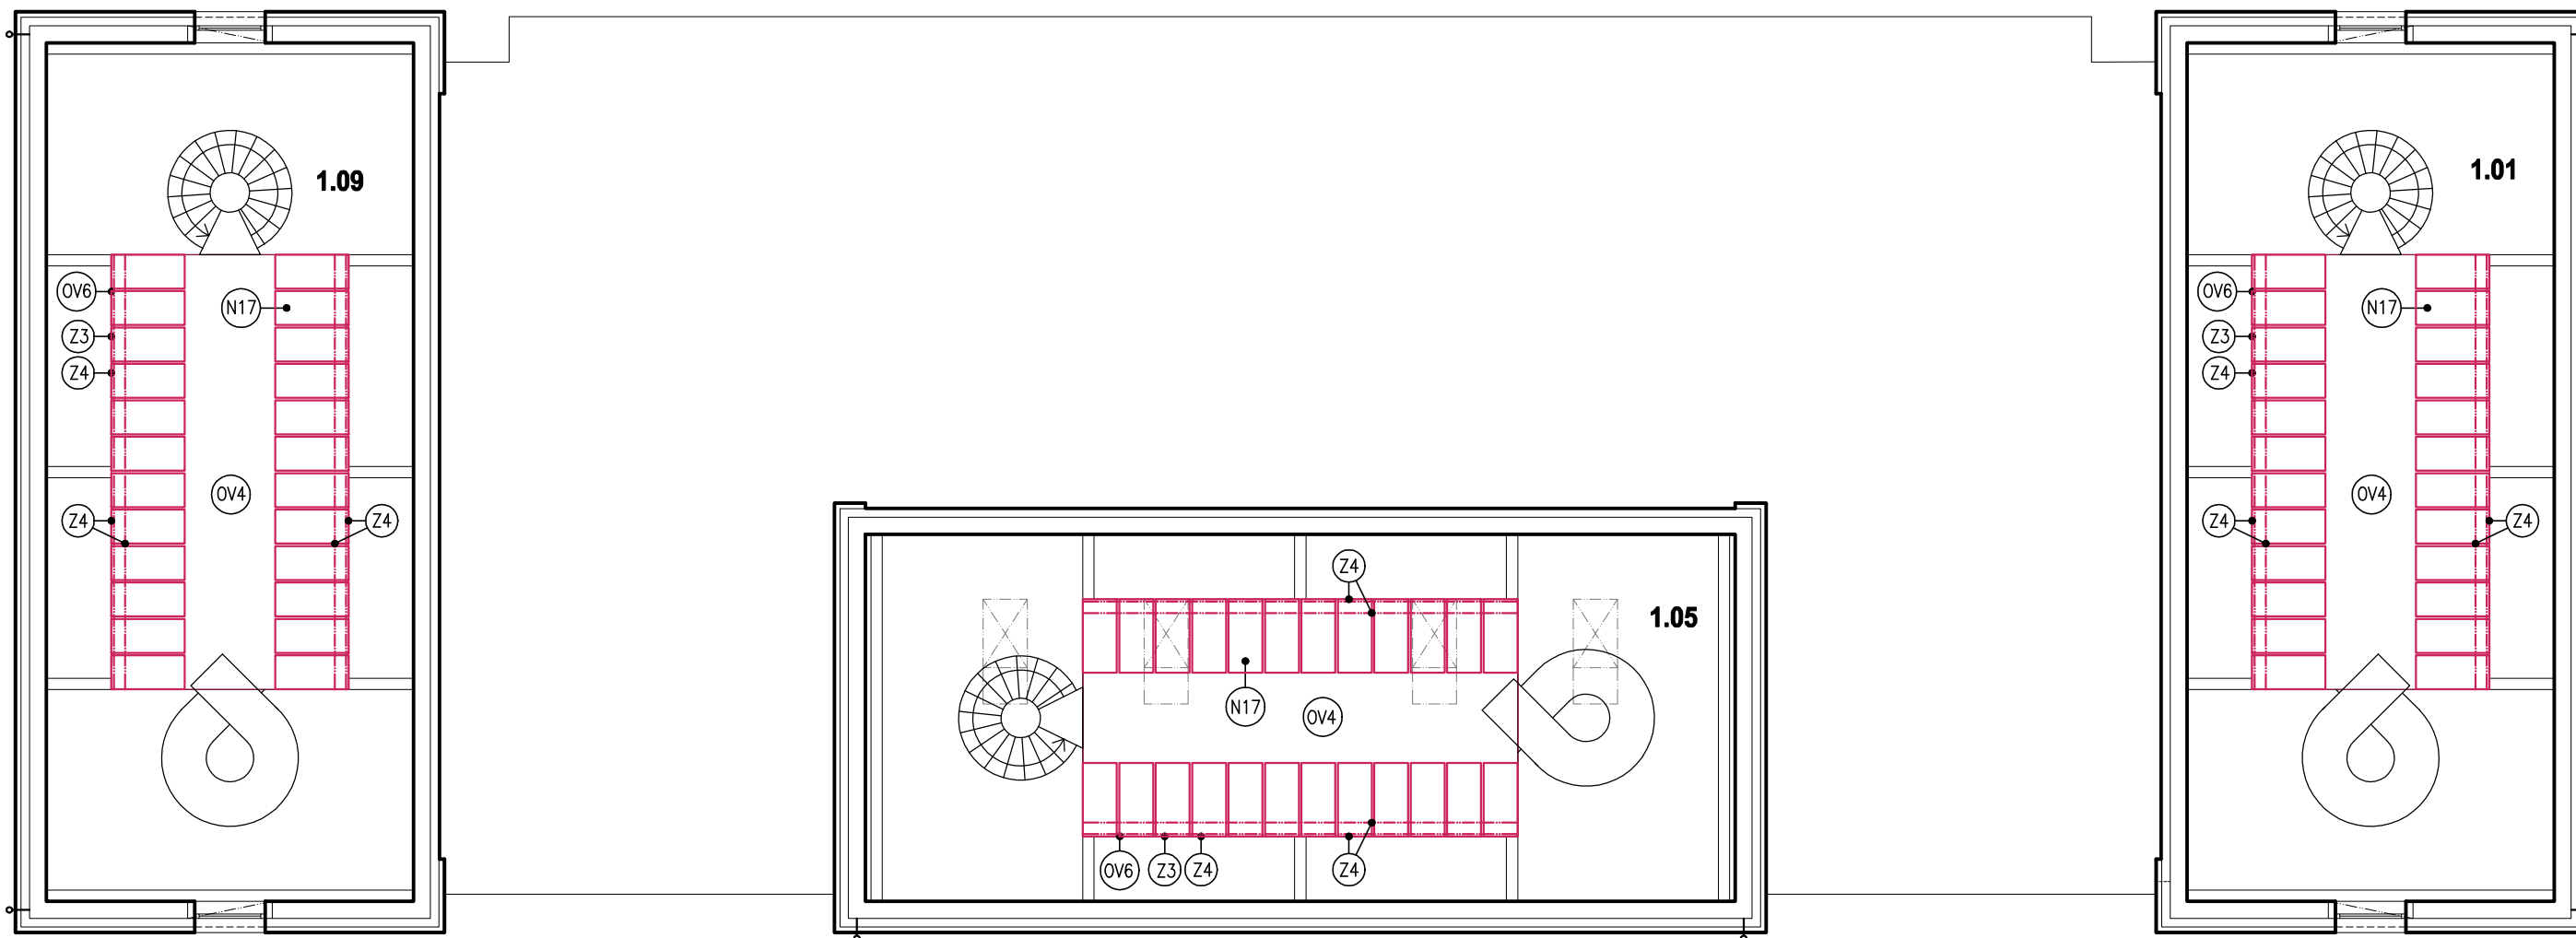

LEGENDA SYMBOLŮ

- (Tx)** TRUHLÁŘSKÉ VÝROBKY
- (Zx)** ZÁMEČNICKÉ VÝROBKY
- (OVx)** OSTATNÍ VÝROBKY
- (Nx)** TYPOVÉ VÝROBKY

INTERIER MŠ PŘEROV NAD LABEM


místo stavby: 289 16 Přerov nad Labem
klient: Obec Přerov nad Labem

autor: Ing.arch. Markéta Jírová
Ing.arch. Martin Štrouf
Ing.arch. Petr Uhlíř

stupeň projektu:
PROJEKT PRO PROVÁDĚNÍ INTERIERU
datum: 10/2021
měřítko:
kótováno: mm
formát: A3

obsah: č.výkresu:


PŮDORYS ZVÝŠENÉHO PŘÍZEMÍ A.2

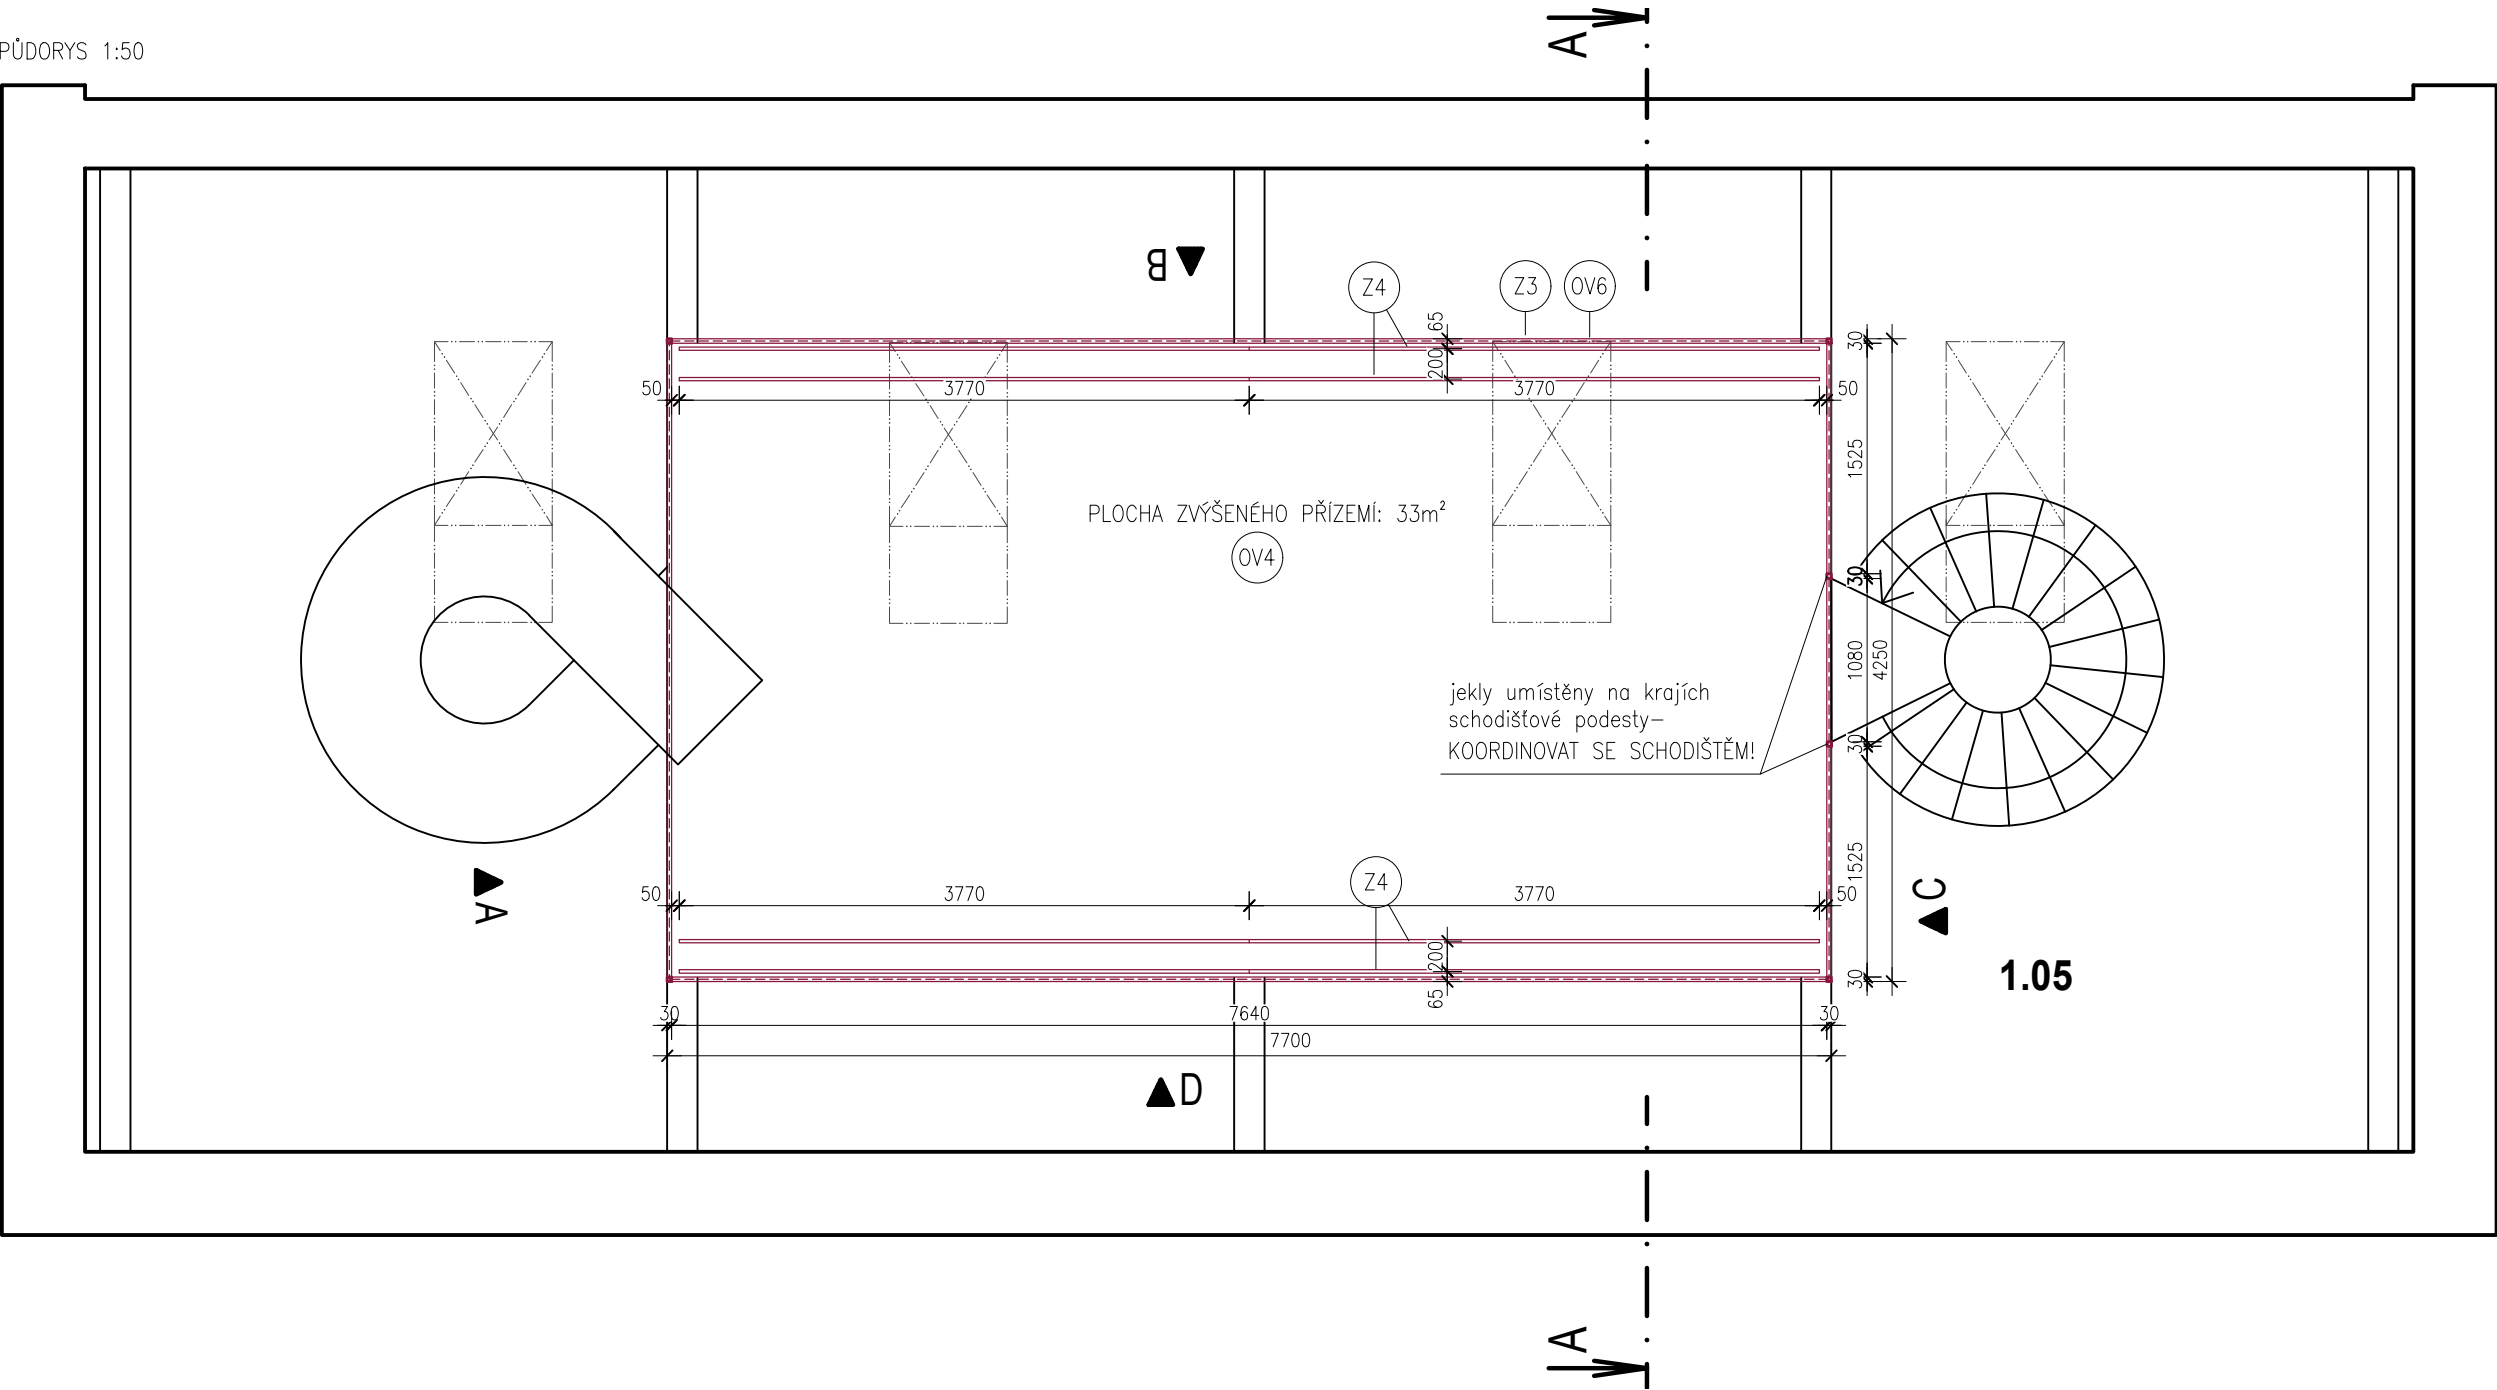

LEGENDA PRVKŮ

- Z3** OCELOVÁ KONSTRUKCE PRO TEXTILNÍ SÍŤ
- jekly 30x30x3, včetně navařených kotevních ok
 - povrchová úprava: komaxit RAL 9003
- Z4** BÍDLA PRO VĚŠENÍ MATRACÍ
- ocelová bezešvá trubka Ø22mm
 - délka: cca 3770mm, 2ks
 - povrchová úprava: komaxit RAL 9003
 - na koncích opatřena bílými záslepkami
- OV6** OCHRANNÁ TEXTILNÍ SÍŤ
- strojová bezuzlová síť
 - průměr šnůrky 4mm
 - pevnost 160kg
 - barva: bílá
 - velikost oka 50x50mm
- OV4** KOBEREK – ZVÝŠENÉ PŘÍZEMÍ
- střížený koberec z umělého vlákna
 - vhodný pro použití na schody
 - třída zátěže: 22
 - gramáž cca 1900g/m²
 - v. chlupu cca 6mm, celková v. cca 9mm
 - barevnost dle barevného schematu
 - plocha cca 33m²

BAREVNOST TŘÍD - TEXTIL

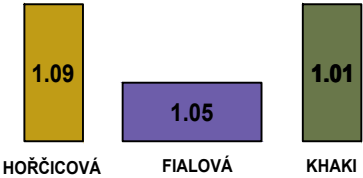

- ZÁVĚSY, KOBEREK A POTAHY NA POLŠTÁRKY MAJÍ V RÁMCI JEDNÉ TŘÍDY STEJNOU BAREVNOST (DLE SCHEMATU) – ODSŤÍN SJEDNOTIT. KONKRÉTNÍ MATERIÁLY VYZORKOVAT A NECHAT ODSOUHLASIT ARCHITEKTEM.

PONZ.: –TOTÉŽ ŘEŠENÍ PLATÍ PRO MÍSTNOST 1.01 A 1.09.

- PONZ.:
- NEJEDNÁ SE O VÝROBNÍ DOKUMENTACI. VEŠKERÉ ROZMĚRY MUSÍ BÝT OVĚŘENY DLE SKUTEČNÉHO STAVU NA STAVBĚ.
 - VEŠKERÉ ZMĚNY OPROTI TÉTO DOKUMENTACI BUDOU KONZULTOVÁNY S ARCHITEKTEM. DODAVATEL PŘEDLOŽÍ VÝROBNÍ DOKUMENTACI KE SCHVÁLENÍ ARCHITEKTOVI.
 - VŠECHNY VÝROBKY MAJÍ SRAŽENÉ HRANY 2MM.

INTERIER MŠ PŘEROV NAD LABEM

místo stavby: 289 16 Přerov nad Labem
klient: Obec Přerov nad Labem

autor: Ing.arch. Markéta Jírová
Ing.arch. Martin Štrouf
Ing.arch. Petr Uhlíř




stupeň projektu:
PROJEKT PRO PROVÁDĚNÍ INTERIERU
datum: 10/2021
měřítko: 1:50
kótováno: mm
formát: A3

obsah:

ZVÝŠENÉ PŘÍZEMÍ


č.výkresu:

A.3

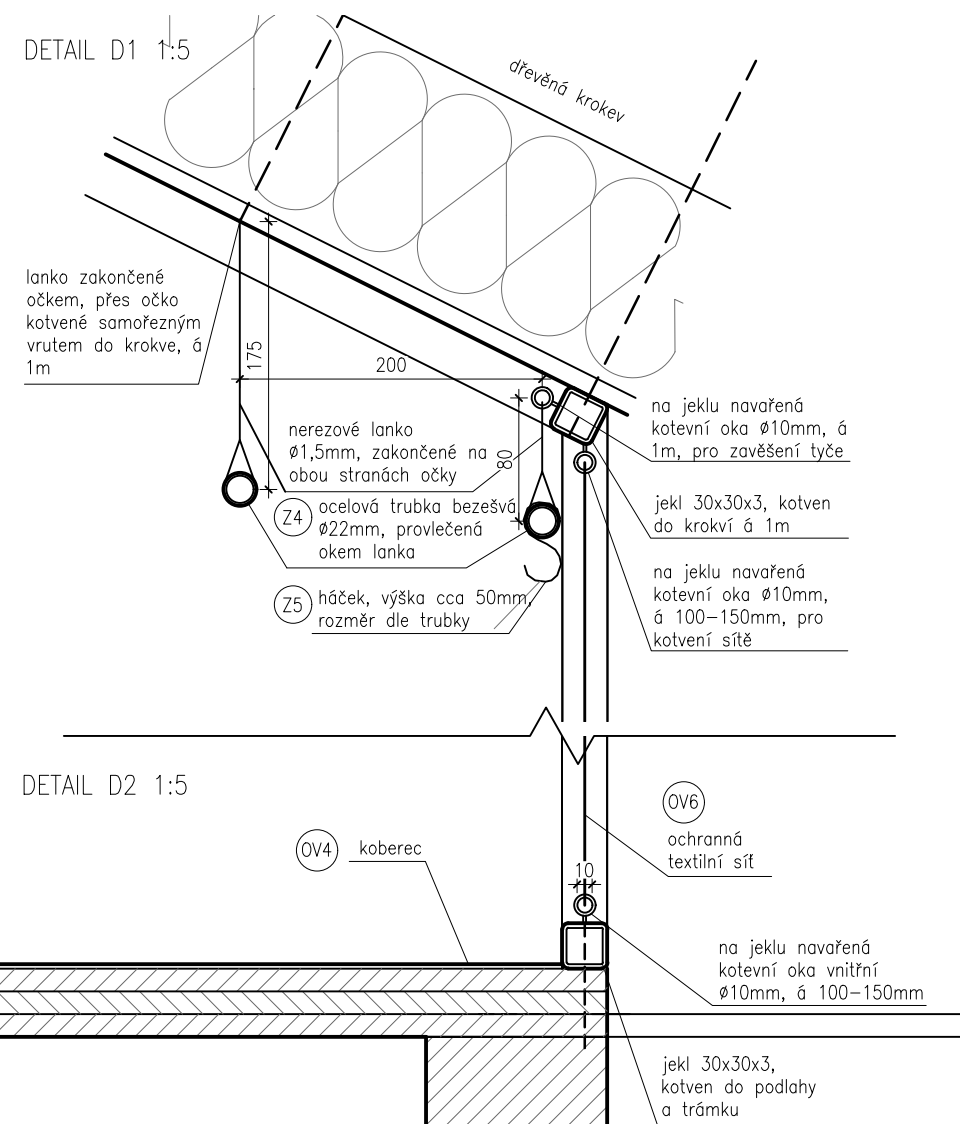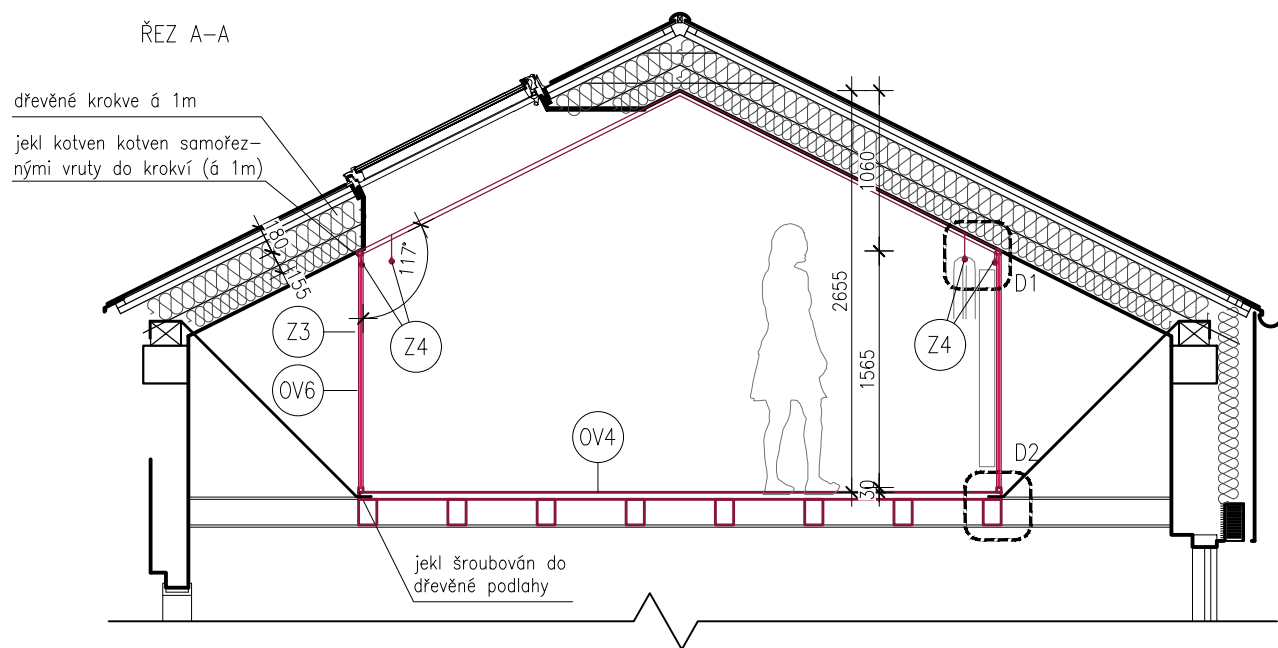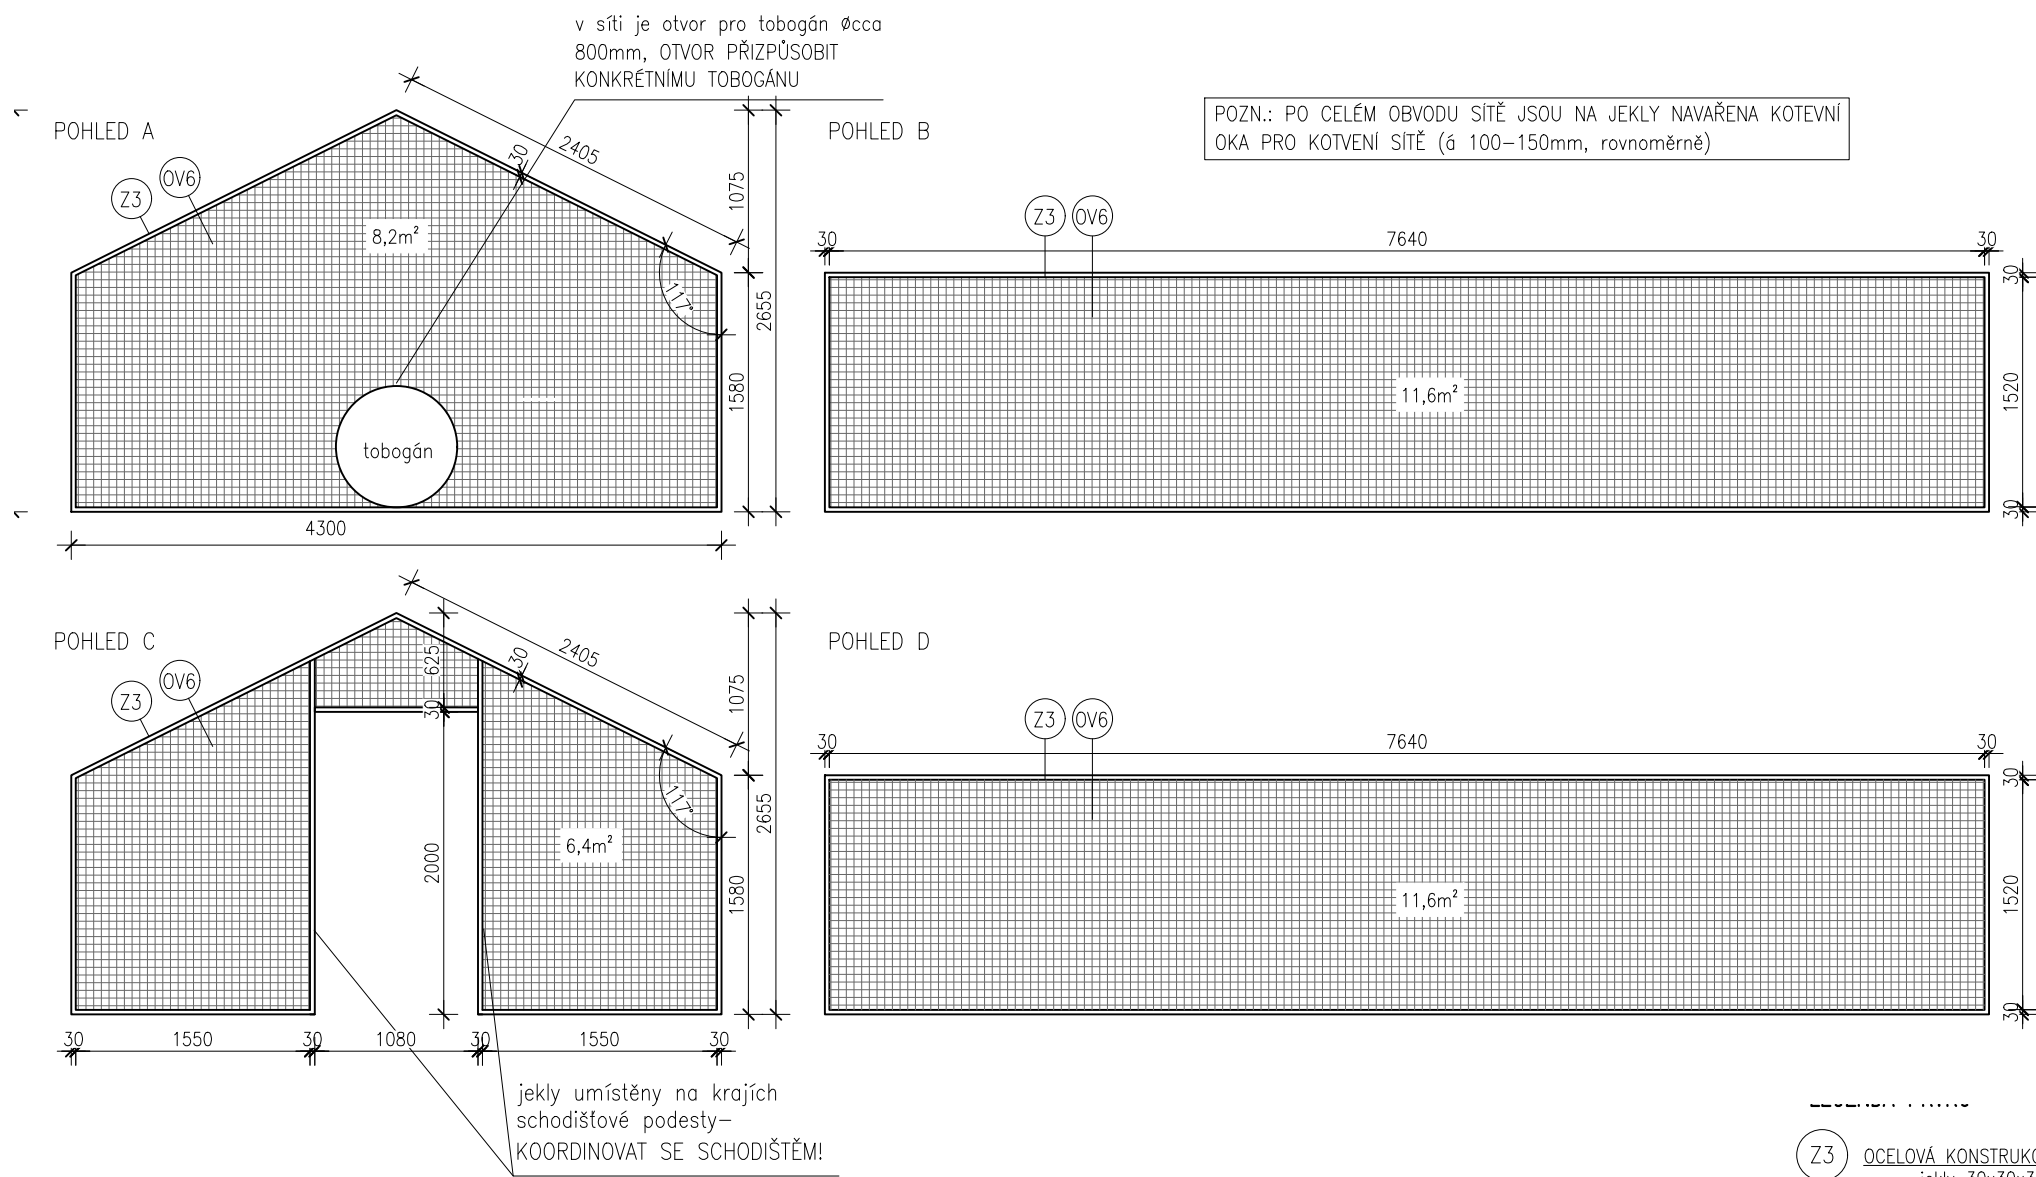

- Z3** OCELOVÁ KONSTRUKCE PRO TEXTILNÍ SÍŤ
- jekly 30x30x3, včetně navařených kotevních ok
 - povrchová úprava: komaxit RAL 9003
- Z4** BIDLO PRO VĚŠENÍ MATRACÍ
- ocelová bezešvá trubka ø22mm
 - délka: cca 3770mm, 2ks
 - povrchová úprava: komaxit RAL 9003
 - na koncích opatřena bílými záslepkami
- OV6** OCHRANNÁ TEXTILNÍ SÍŤ
- strojová bezuzlová síť
 - průměr šnůrky 4mm
 - pevnost 160kg
 - barva: bílá
 - velikost oka 50x50mm
- OV4** KOBEREK – ZVÝŠENÉ PŘÍZEMÍ
- střížený koberec z umělého vlákna
 - vhodný pro použití na schody
 - třída zátěže: 22
 - gramáž cca 1900g/m²
 - v. chlupu cca 6mm, celková v. cca 9mm
 - barevnost dle barevného schématu
 - plocha cca 33m²

BAREVNOST TŘÍD - TEXTIL

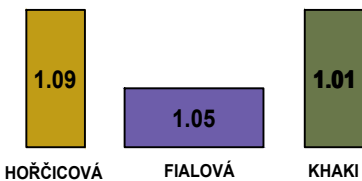

- ZÁVĚSY, KOBEREK A POTAHY NA POLŠTÁRKY MAJÍ V RÁMCÍ JEDNÉ TŘÍDY STEJNOU BAREVNOST (DLE SCHEMATU) – ODSŤÍN SJEDNOTIT. KONKRÉTNÍ MATERIÁLY VYZKORKOVAT A NECHAT ODSOULHASIT ARCHITEKTEM.

INTERIER MŠ PŘEROV NAD LABEM

místo stavby: 289 16 Přerov nad Labem
klient: Obec Přerov nad Labem

autor: Ing.arch. Markéta Jírová
Ing.arch. Martin Štrouf
Ing.arch. Petr Uhlíř

stupeň projektu:
PROJEKT PRO PROVÁDĚNÍ INTERIERU
datum: 10/2021
měřítko: 1:50
kótováno: mm
formát: A3

obsah: č.výkresu:

ZVÝŠENÉ PŘÍZEMÍ

A.4

PONZ.: –TOTÉŽ ŘEŠENÍ PLATÍ PRO MÍSTNOST 1.01 A 1.09.

PONZ.: –NEJEDNÁ SE O VÝROBNÍ DOKUMENTACI. VEŠKERÉ ROZMĚRY MUSÍ BÝT OVĚŘENY DLE SKUTEČNÉHO STAVU NA STAVBĚ.


VEŠKERÉ ZMĚNY OPROTI TÉTO DOKUMENTACI BUDOU KONZULTOVÁNY S ARCHITEKTEM.

–DODAVATEL PŘEDLOŽÍ VÝROBNÍ DOKUMENTACI KE SCHVÁLENÍ ARCHITEKTOVI.


–VŠECHNY VÝROBKY MAJÍ SRAŽENÉ HRANY 2MM.

T1 PRACOVNÍ STŮL, KABINET

POHLED

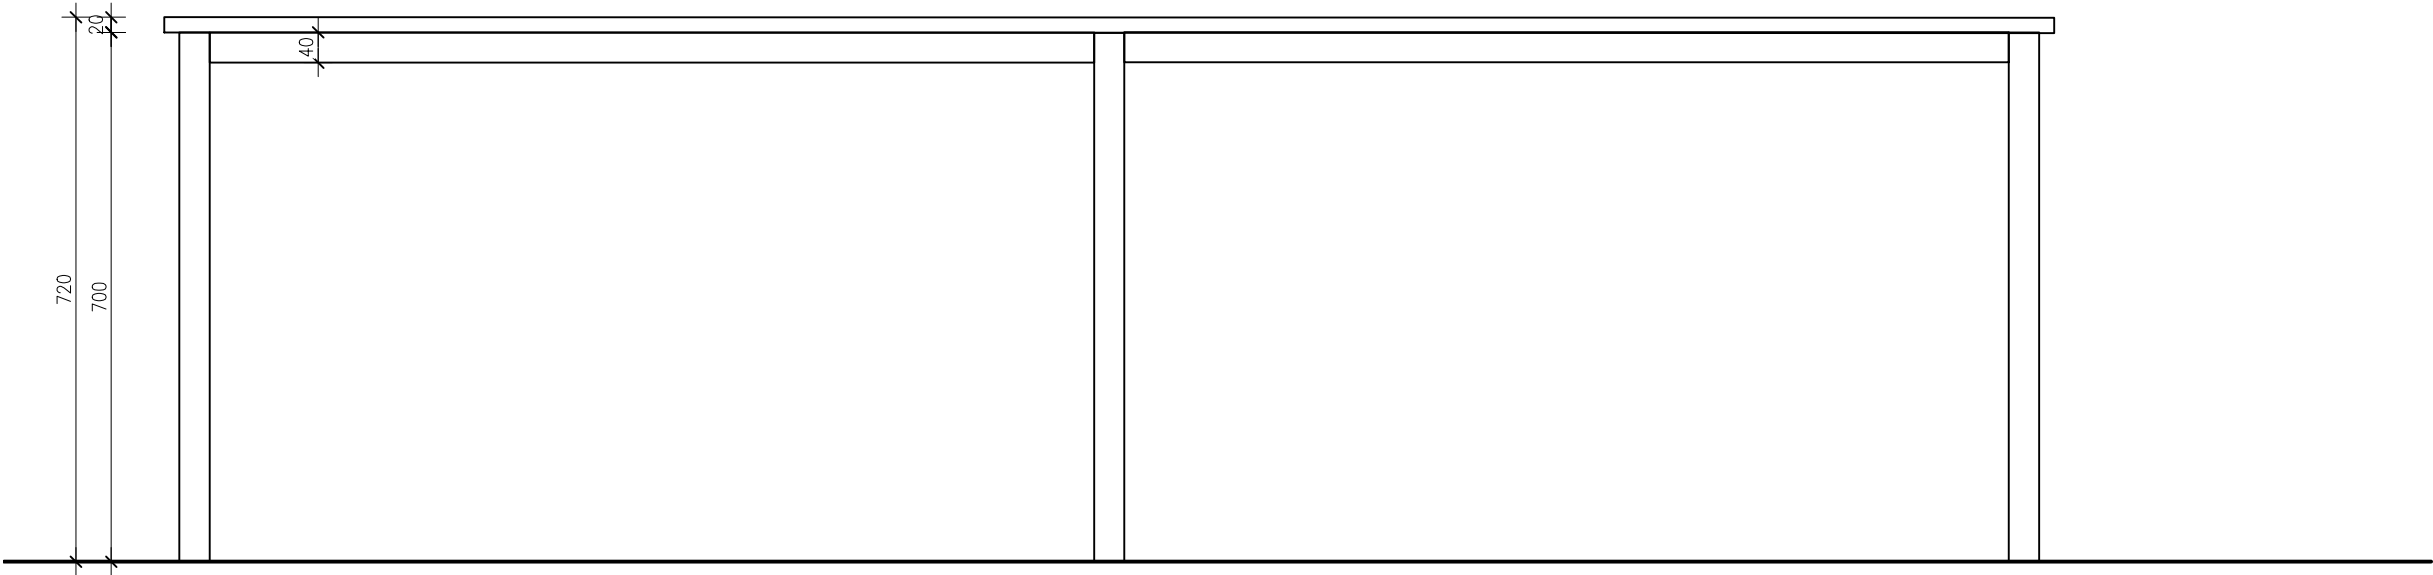

PŮDORYS

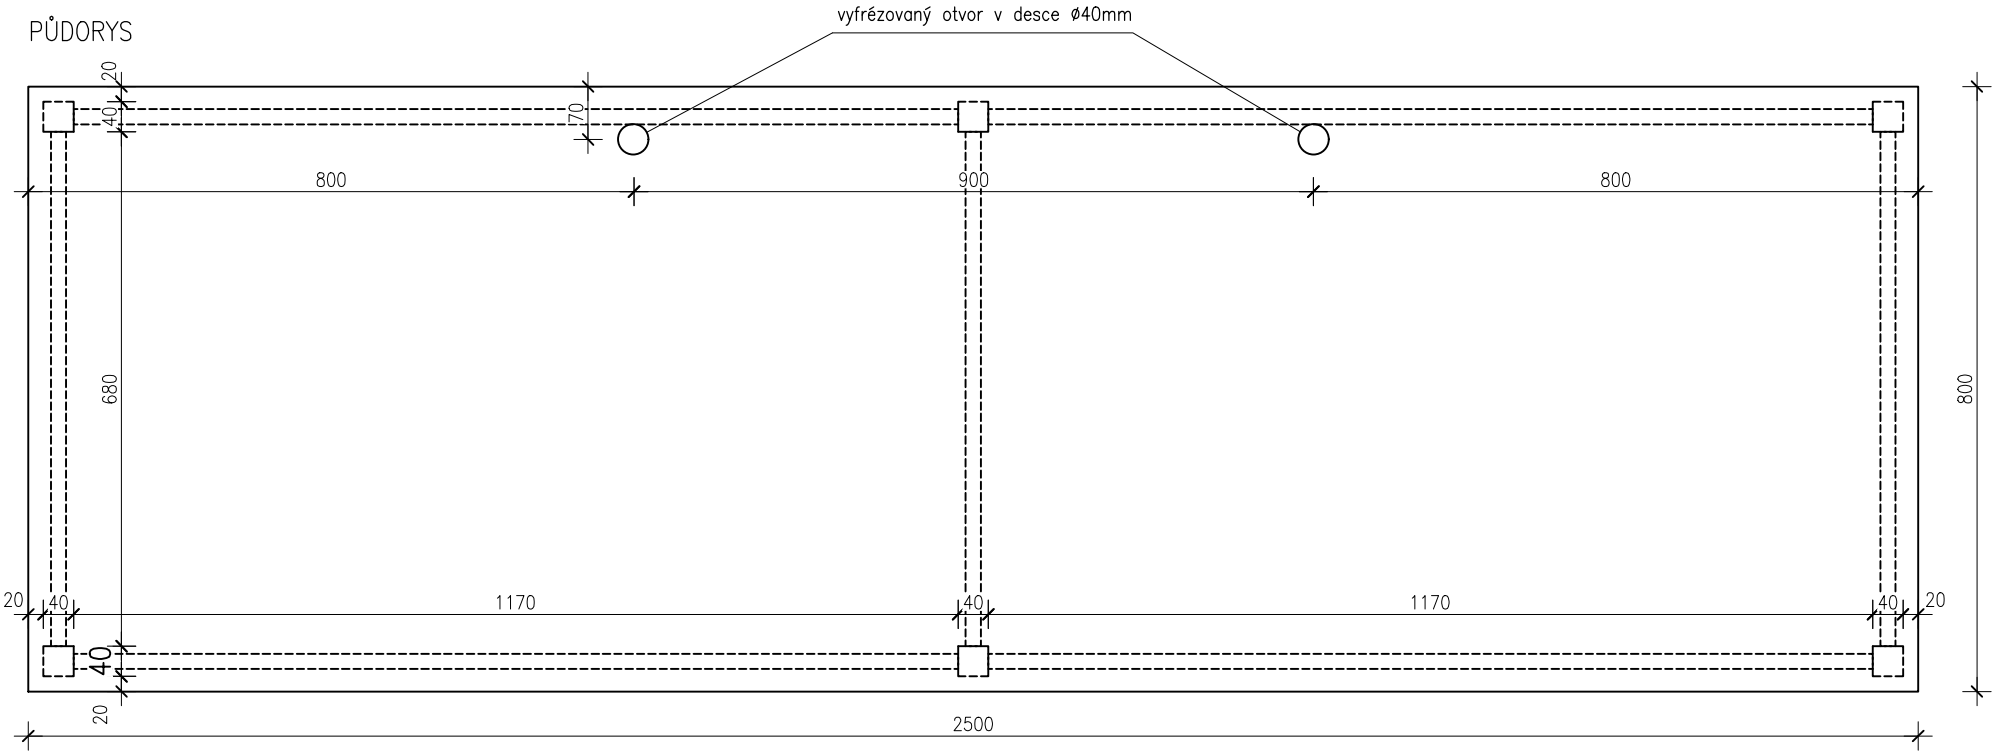

MATERIÁL – NOHY, LUBY

- masivní bukové dřevo
- bílé mořidlo + transparentní polomatný lak

MATERIÁL – DESKA

- multiplex překližka bříza tl.18mm:
- plochy: vysokotlaký HPL laminát tl.0,8mm, povrch: mat (skořápka vajíčka), barva: bílá (RAL 9003)
- hrany: bílé mořidlo + transparentní polomatný lak

POZN.:

- NOHY OPATŘENY PLASTOVÝMI KLUZÁKY
- POVRCH. ÚPRAVU MOŘENÍM VYZORKOVAT A NECHAT ODSOUHLASIT ARCHITEKTEM.

INTERIER MŠ PŘEROV NAD LABEM

místo stavby: 289 16 Přerov nad Labem
klient: Obec Přerov nad Labem

autor: Ing.arch. Markéta Jírová
Ing.arch. Martin Štrouf
Ing.arch. Petr Uhlíř

stupeň projektu:
PROJEKT PRO PROVÁDĚNÍ INTERIERU
datum: 10/2021
měřítko: 1:15
kótováno: mm
formát: A3


obsah: č.výkresu:

PRACOVNÍ STŮL – KABINET


A.7

PONZ.: –NEJEDNÁ SE O VÝROBNÍ DOKUMENTACI. VEŠKERÉ ROZMĚRY MUSÍ BÝT OVĚŘENY DLE SKUTEČNÉHO STAVU NA STAVBĚ.
VEŠKERÉ ZMĚNY OPROTI TÉTO DOKUMENTACI BUDOU KONZULTOVÁNY S ARCHITEKTEM.
–DODAVATEL PŘEDLOŽÍ VÝROBNÍ DOKUMENTACI KE SCHVÁLENÍ ARCHITEKTOVI.
–VŠECHNY VÝROBKY MAJÍ SRAŽENÉ HRANY 2MM.


POHLED

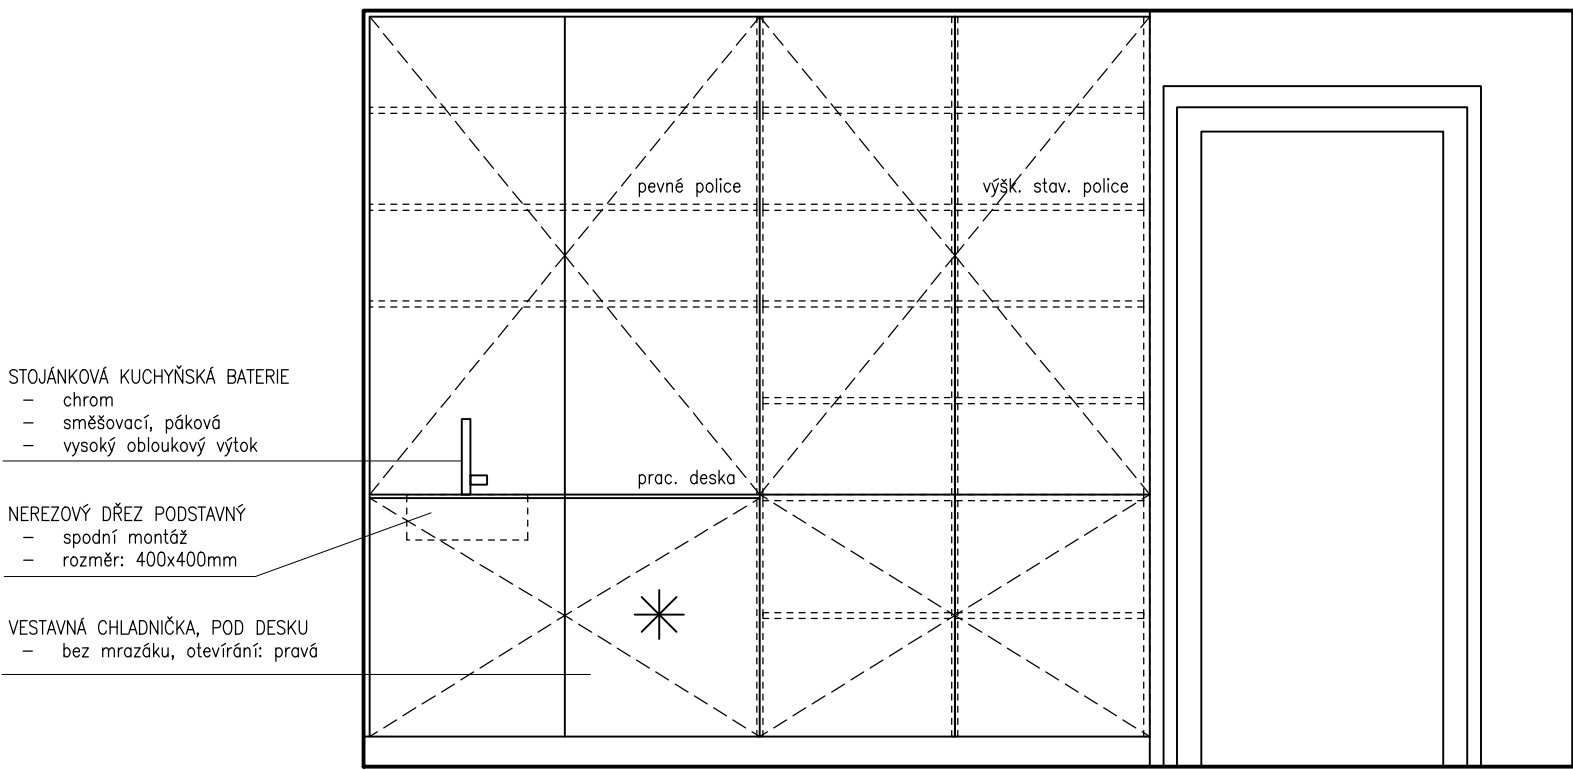


ŘEZ

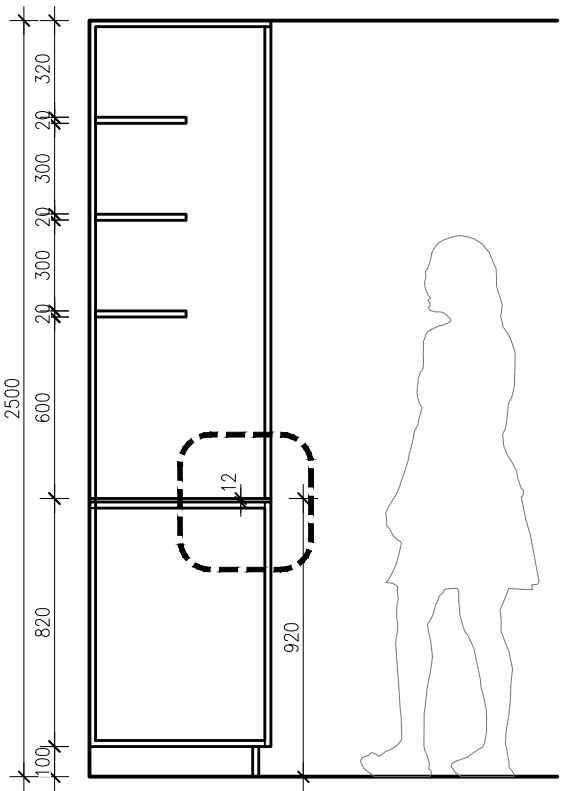

DETAIL ÚCHOP 1:5

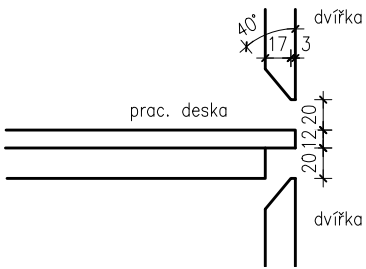

PŮDORYS

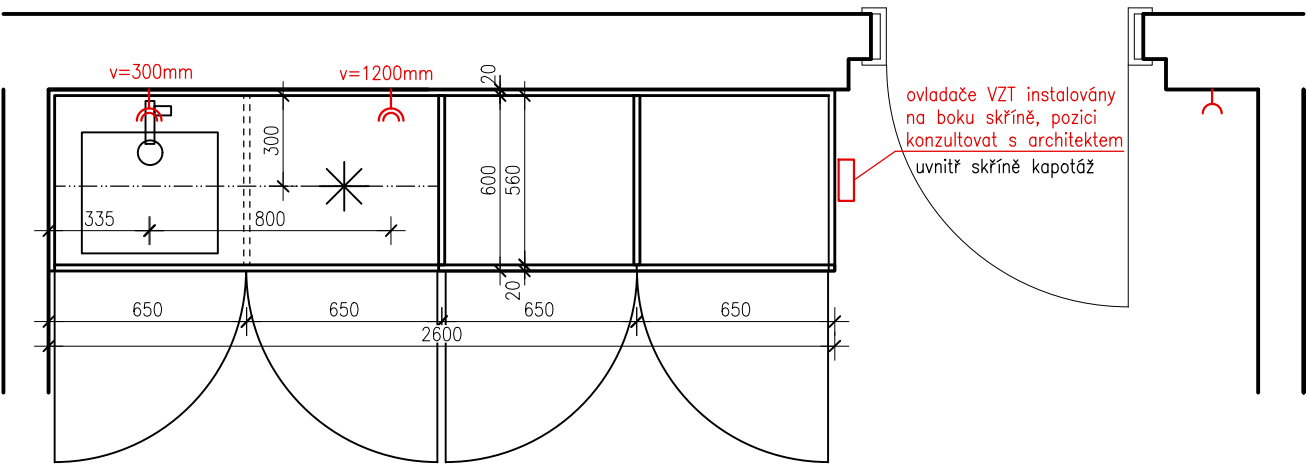

POZN.: POZICE NĚKTERÝCH KONCOVÝCH PRVKŮ ELEKTRO ZMĚNĚNY OPROTI DSP.
POZICE DŘEZU ZMĚNĚNA OPROTI DSP.

MATERIÁL – DVEŘE, POLICE NAD KUCHYNÍ
multiplex překližka bříza tl.18mm:
– plochy: vysokotlaký HPL laminát tl.0,8mm, povrch: mat (skořápka vajíčka), barva: bílá (RAL 9003)
– hrany: bílé mořidlo + transparentní polomatný lak

OSTATNÍ POLICE
– multiplex překližka bříza tl.18mm + bílé mořidlo + polomatný lak

KORPUSY, SOKL
– bílé lamino tl.18mm

PRACOVNÍ DESKA
– compact deska bílá s bílým jádrem tl.12mm

POZN.: POVRCH. ÚPRAVU MOŘENÍM VYZORKOVAT A NECHAT ODSOUHLASIT ARCHITEKTEM

INTERIER MŠ PŘEROV NAD LABEM

místo stavby: 289 16 Přerov nad Labem
klient: Obec Přerov nad Labem

autor: Ing.arch. Markéta Jírová
Ing.arch. Martin Štrouf
Ing.arch. Petr Uhlíř

stupeň projektu:
PROJEKT PRO PROVÁDĚNÍ INTERIERU
datum: 10/2021
měřítko: 1:25
kótováno: mm
formát: A3


obsah: č.výkresu:

SKŘÍŇ S KUCHYŇKOU


A.8

PONZ.: –NEJEDNÁ SE O VÝROBNÍ DOKUMENTACI. VEŠKERÉ ROZMĚRY MUSÍ BÝT OVĚŘENY DLE SKUTEČNÉHO STAVU NA STAVBĚ.
VEŠKERÉ ZMĚNY OPROTI TÉTO DOKUMENTACI BUDOU KONZULTOVÁNY S ARCHITEKTEM.
–DODAVATEL PŘEDLOŽÍ VÝROBNÍ DOKUMENTACI KE SCHVÁLENÍ ARCHITEKTOVI.
–VŠECHNY VÝROBKY MAJÍ SRAŽENÉ HRANY 2MM.


T11 DĚTSKÝ STŮL PRO 2
POHLED

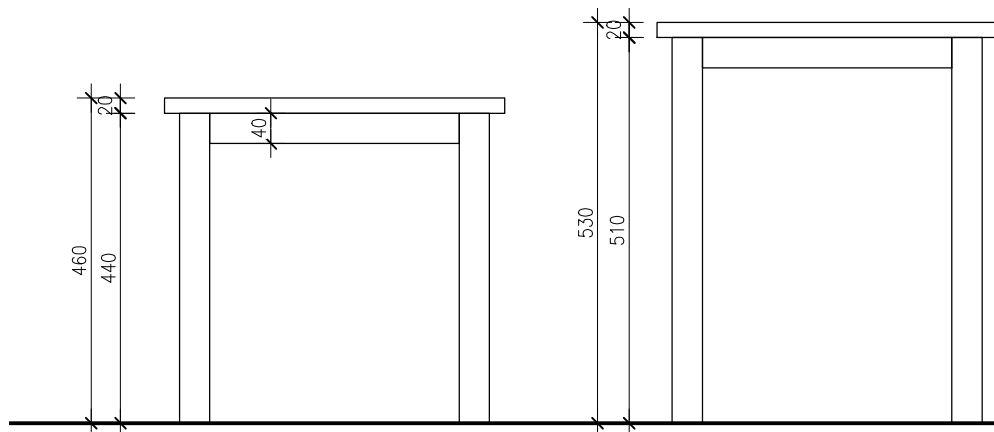


T12 DĚTSKÝ STŮL PRO 4
POHLED

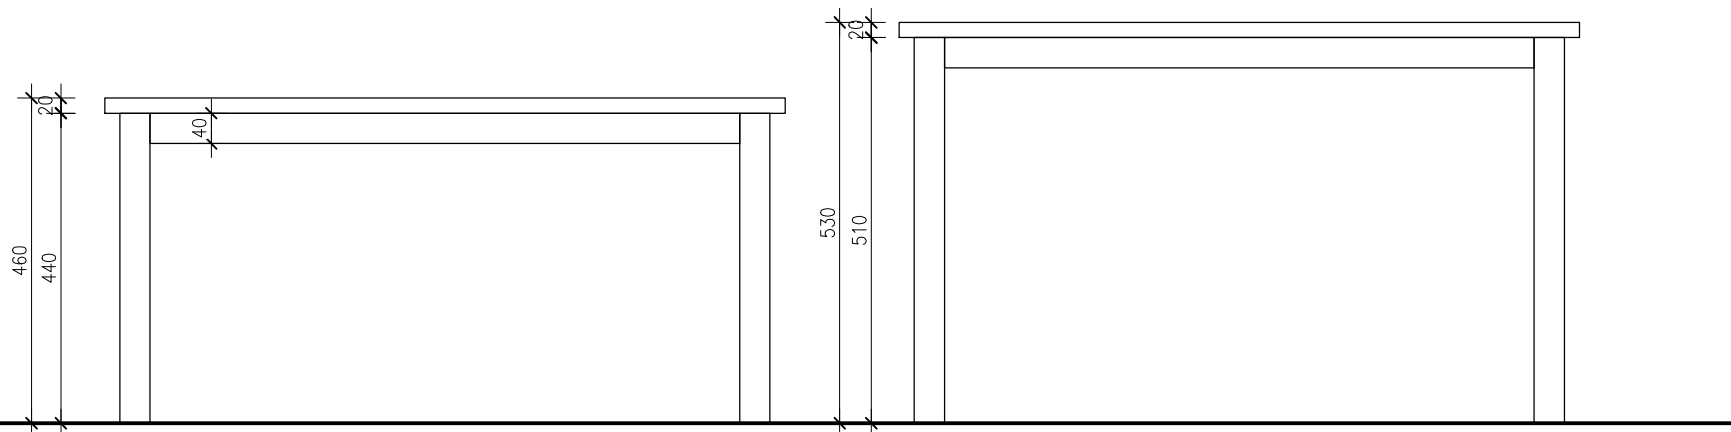

PŮDORYS

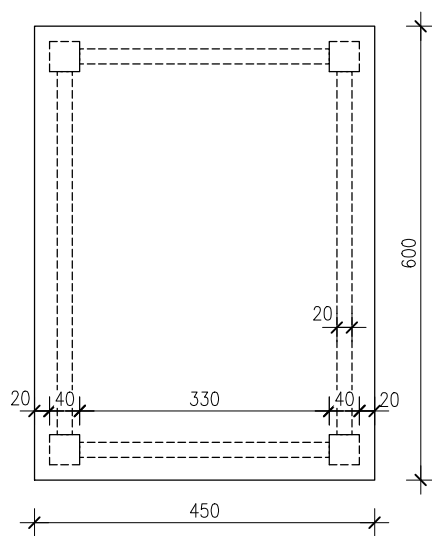

PŮDORYS

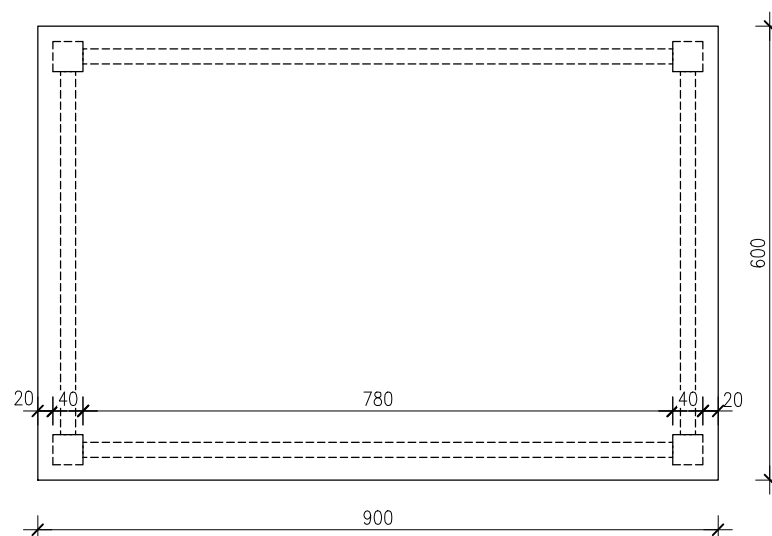

MATERIÁL – NOHY, LUBY

- masivní bukové dřevo
- bílé mořidlo + transparentní polomatný lak

MATERIÁL – PRACOVNÍ DESKA

- multiplex překližka bříza tl.18mm:
- plochy: vysokotlaký HPL laminát tl.0,8mm, povrch: mat (skořápka vajíčka), barva: bílá (RAL 9003)
- hrany: bílé mořidlo + transparentní polomatný lak

POZN.:

- NOHY OPATŘENY PLASTOVÝMI KLUZÁKY
- POVRCH. ÚPRAVU MOŘENÍM VYZORKOVAT A NECHAT ODSOUHLASIT ARCHITEKTEM.

INTERIER MŠ PŘEROV NAD LABEM

místo stavby: 289 16 Přerov nad Labem
klient: Obec Přerov nad Labem

autor: Ing.arch. Markéta Jírová
Ing.arch. Martin Štrouf
Ing.arch. Petr Uhlíř

stupeň projektu:
PROJEKT PRO PROVÁDĚNÍ INTERIERU
datum: 10/2021
měřítko: 1:10
kótováno: mm
formát: A3

obsah:

DĚTSKÉ STOLY

č.výkresu:


A.9

PONZ.: –NEJEDNÁ SE O VÝROBNÍ DOKUMENTACI. VEŠKERÉ ROZMĚRY MUSÍ BÝT OVĚŘENY DLE SKUTEČNÉHO STAVU NA STAVBĚ.
VEŠKERÉ ZMĚNY OPROTI TÉTO DOKUMENTACI BUDOU KONZULTOVÁNY S ARCHITEKTEM.
–DODAVATEL PŘEDLOŽÍ VÝROBNÍ DOKUMENTACI KE SCHVÁLENÍ ARCHITEKTOVI.
–VŠECHNY VÝROBKY MAJÍ SRAŽENÉ HRANY 2MM.


PONZ.: – NEJEDNÁ SE O VÝROBNÍ DOKUMENTACI. VEŠKERÉ ROZMĚRY MUSÍ BÝT OVĚŘENY DLE SKUTEČNÉHO STAVU NA STAVBĚ.
VEŠKERÉ ZMĚNY OPROTI TÉTO DOKUMENTACI BUDOU KONZULTOVÁNY S ARCHITEKTEM.
– DODAVATEL PŘEDLOŽÍ VÝROBNÍ DOKUMENTACI KE SCHVÁLENÍ ARCHITEKTOVI.
– VŠECHNY VÝROBKY MAJÍ SRAŽENÉ HRANY 2MM.

ŘEZ A-A

SDK podhled

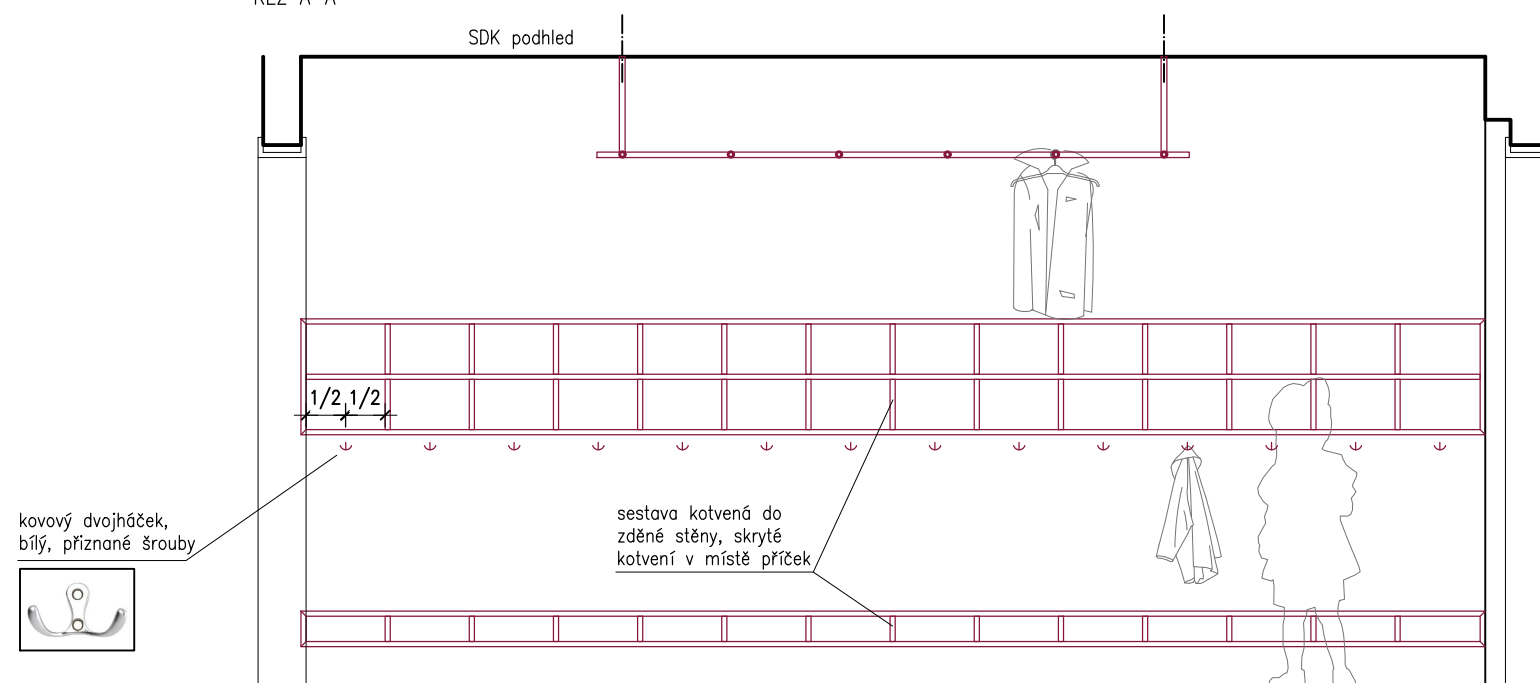

ŘEZ B-B

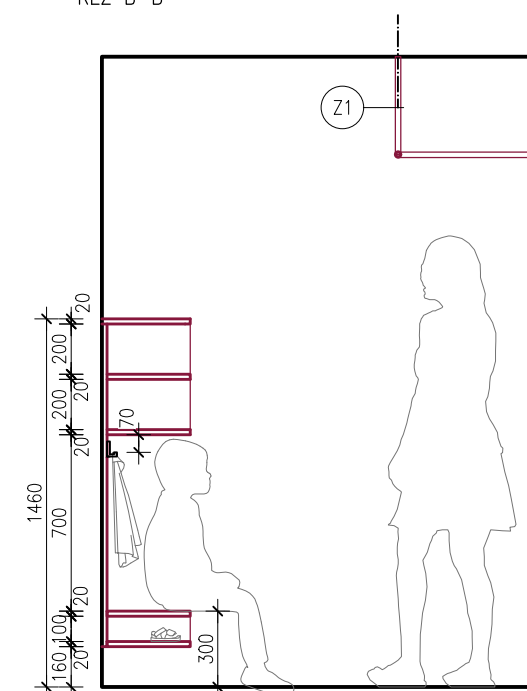

PUDORYS

záda – bílé
lamino tl.18mm

zděná stěna

B

14x

T8

A

A

1.06

B

MATERIÁL – ZÁM. VÝR.
ocel + komaxit RAL 9003

MATERIÁL – TRUHL. VÝR.

① multiplex překližka bříza tl.18mm:

- plochy: vysokotlaký HPL laminát tl.0,8mm, povrch: mat (skořápka vajíčka), barva: bílá (RAL 9003)
- hrany: bílé mořidlo + transparentní polomatný lak

② multiplex překližka bříza tl.18mm + bílé mořidlo +
polomatný lak

POZN.: POVRCH. ÚPRAVU MOŘENÍM VYZKORKOVAT A
NECHAT ODSOUHLASIT ARCHITEKTEM

INTERIER MŠ PŘEROV NAD LABEM

místo stavby: 289 16 Přerov nad Labem
klient: Obec Přerov nad Labem

autor: Ing.arch. Markéta Jírová
Ing.arch. Martin Štrouf
Ing.arch. Petr Uhlíř

stupeň projektu:
PROJEKT PRO PROVÁDĚNÍ INTERIERU
datum: 10/2021
měřítko: 1:30
kótováno: mm
formát: A3

obsah:

č.výkresu:


DĚTSKÁ ŠATNA 1.06

A.12


PONZ.: – NEJEDNÁ SE O VÝROBNÍ DOKUMENTACI. VEŠKERÉ ROZMĚRY MUSÍ BÝT OVĚŘENY DLE SKUTEČNÉHO STAVU NA STAVBĚ.
VEŠKERÉ ZMĚNY OPROTI TÉTO DOKUMENTACI BUDOU KONZULTOVÁNY S ARCHITEKTEM.
– DODAVATEL PŘEDLOŽÍ VÝROBNÍ DOKUMENTACI KE SCHVÁLENÍ ARCHITEKTOVI.
– VŠECHNY VÝROBKY MAJÍ SRAŽENÉ HRANY 2MM.

T5 PRACOVNÍ STŮL, TŘÍDY

POHLED

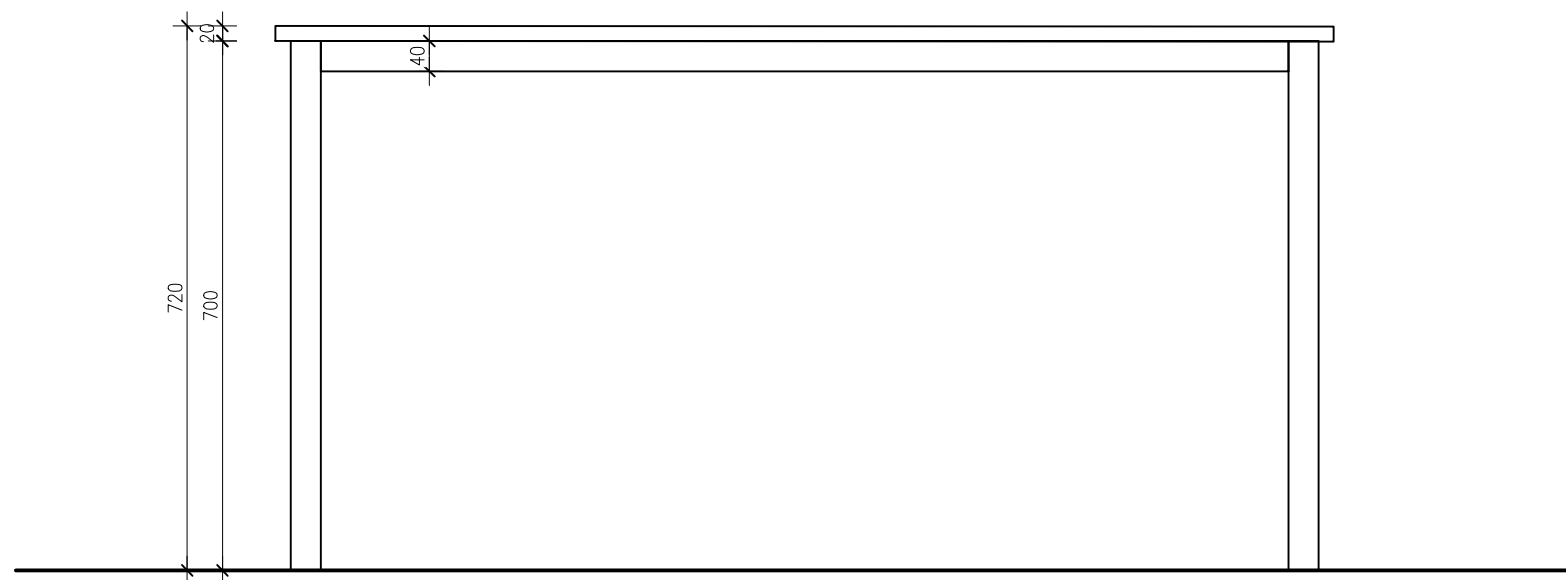

PŮDORYS

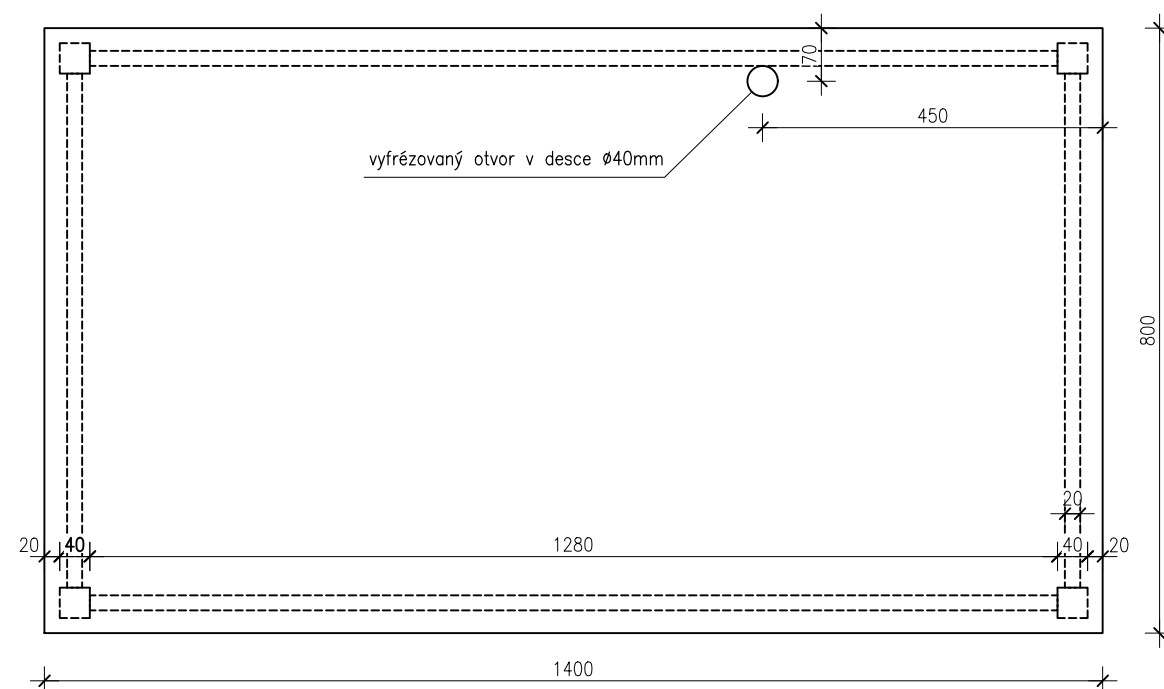

MATERIÁL – NOHY, LUBY

- masivní bukové dřevo
- bílé mořidlo + transparentní polomatný lak

MATERIÁL – PRACOVNÍ DESKA

- multiplex překližka bříza tl.18mm:
- plochy: vysokotlaký HPL laminát tl.0,8mm, povrch: mat (skořápka vajíčka), barva: bílá (RAL 9003)
- hrany: bílé mořidlo + transparentní polomatný lak

POZN.:

- NOHY OPATŘENY PLASTOVÝMI KLUZÁKY
- POVRCH. ÚPRAVU MOŘENÍM VYVZORKOVAT A NECHAT ODSOUHLASIT ARCHITEKTEM.

INTERIER MŠ PŘEROV NAD LABEM

místo stavby: 289 16 Přerov nad Labem
klient: Obec Přerov nad Labem

autor: Ing.arch. Markéta Jírová
Ing.arch. Martin Štrouf
Ing.arch. Petr Uhlíř


stupeň projektu:
PROJEKT PRO PROVÁDĚNÍ INTERIERU
datum: 10/2021
měřítko: 1:10
kótováno: mm
formát: A3

obsah: č.výkresu:
PRACOVNÍ STŮL, UČITELSKÝ A.13


PONZ.: –NEJEDNÁ SE O VÝROBNÍ DOKUMENTACI. VEŠKERÉ ROZMĚRY MUSÍ BÝT OVĚŘENY DLE SKUTEČNÉHO STAVU NA STAVBĚ.
VEŠKERÉ ZMĚNY OPROTI TÉTO DOKUMENTACI BUDOU KONZULTOVÁNY S ARCHITEKTEM.
–DODAVATEL PŘEDLOŽÍ VÝROBNÍ DOKUMENTACI KE SCHVÁLENÍ ARCHITEKTOVI.
–VŠECHNY VÝROBKY MAJÍ SRAŽENÉ HRANY 2MM.

T14 UNIVERZÁLNÍ SKŘÍŇKA

POHLED

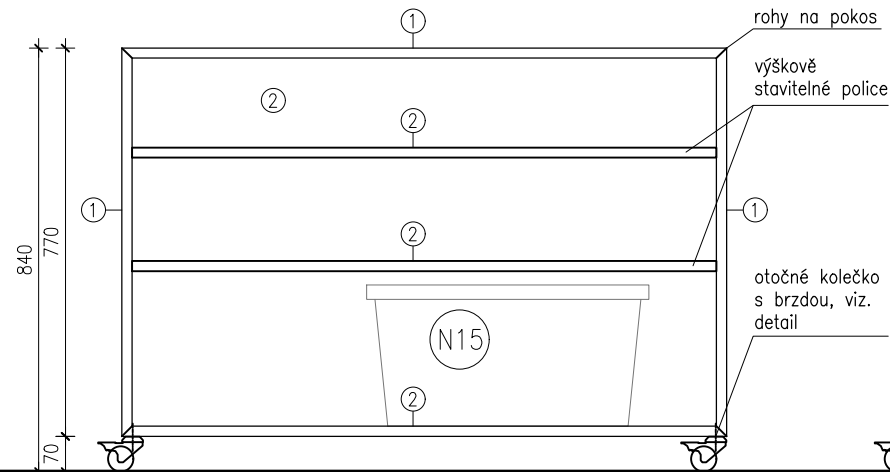


PŘÍČNÝ ŘEZ

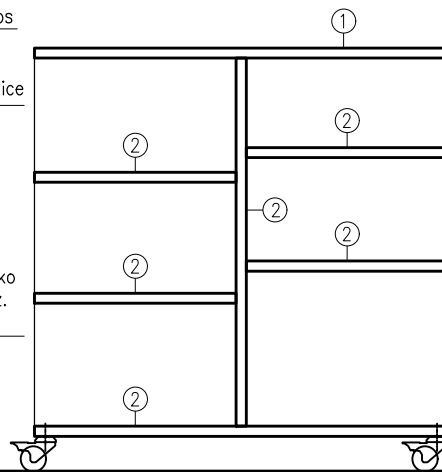


T15 SKŘÍŇKA PRO PLASTOVÉ ZÁSUVKY

POHLED

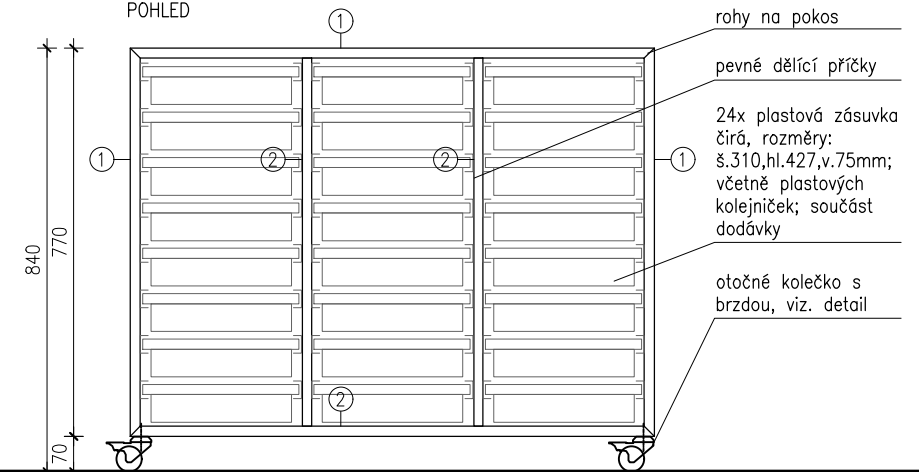

PŮDORYS

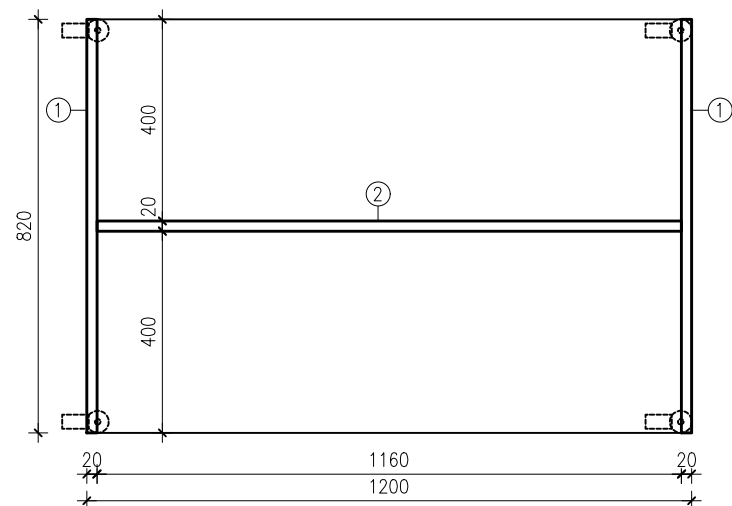

POZN.: kolečka osazena co nejvíce u kraje skřínky, ale tak, aby při otočení dovnitř nepřesahovala mimo obvod skřínky

PLASTOVÝ KONTEJNER

- vč. plastových kolejniček
- rozměr: 7,5x31x42,7mm
- transparentní plast

OTOČNÉ KOLEČKO S BRZDOU


- vidlice z ocelového výlisku
- pozinkováno
- dvojité kuličkové ložisko v otočné hlavě
- běhoun: gumová obruč, černá- nečernící
- Ø kolečka: 50mm, š.běhounu 19mm, stav.výška 69mm
- dynamická nosnost: 40kg

MATERIÁL

- ① multiplex překližka bříza tl.18mm:
- plochy: vysokotlaký HPL laminát tl.0,8mm, povrch: mat (skořápka vajíčka), barva: bílá (RAL 9003)
 - hrany: bílé mořidlo + transparentní polomatný lak
- ② multiplex překližka bříza tl.18mm + bílé mořidlo + polomatný lak

POZN.: POVRCH. ÚPRAVU MOŘENÍM VYZORKOVAT A NECHAT ODSOUHLASIT ARCHITEKTEM

PŮDORYS

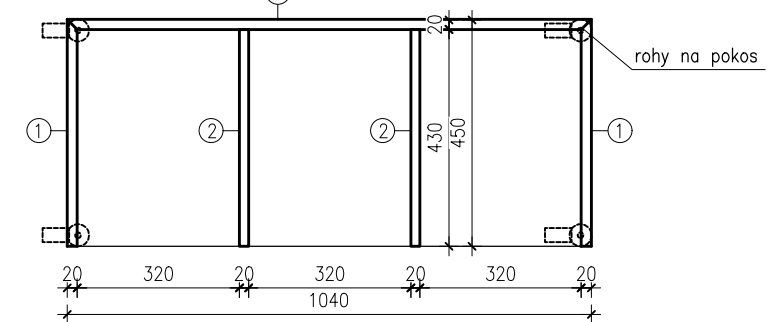

POZN.: ROZMĚR SKŘÍŇKY PŘÍPADNĚ PŘÍZPŮSOBIT ROZMĚRŮM PLASTOVÝCH ZÁSUVK.

INTERIER MŠ PŘEROV NAD LABEM

místo stavby: 289 16 Přerov nad Labem
klient: Obec Přerov nad Labem

autor: Ing.arch. Markéta Jírová
Ing.arch. Martin Štrouf
Ing.arch. Petr Uhlíř

stupeň projektu:
PROJEKT PRO PROVÁDĚNÍ INTERIERU
datum: 10/2021
měřítko: 1:15
kótováno: mm
formát: A3

obsah:

MOBILNÍ SKŘÍŇKY


č.výkresu:

A.14


PONZ.: –NEJEDNÁ SE O VÝROBNÍ DOKUMENTACI. VEŠKERÉ ROZMĚRY MUSÍ BÝT OVĚŘENY DLE SKUTEČNÉHO STAVU NA STAVBĚ.
VEŠKERÉ ZMĚNY OPROTI TÉTO DOKUMENTACI BUDOU KONZULTOVÁNY S ARCHITEKTEM.
–DODAVATEL PŘEDLOŽÍ VÝROBNÍ DOKUMENTACI KE SCHVÁLENÍ ARCHITEKTOVI.
–VŠECHNY VÝROBKY MAJÍ SRAŽENÉ HRANY 2MM.

(T16) DĚTSKÁ KUCHYŇKA

POHLED

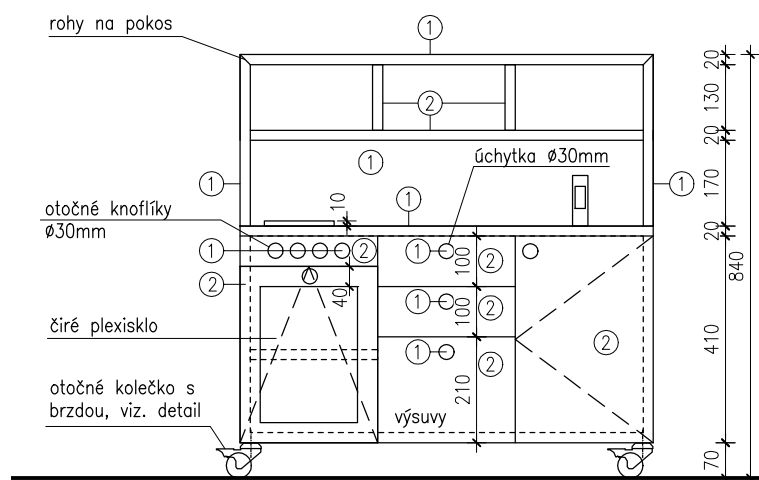

POHLED

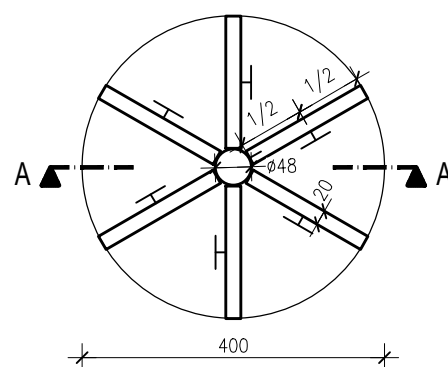


- plochy: vysokotlaký HPL laminát tl.0,8mm, povrch: mat (skořápka vajíčka), barva: bílá (RAL 9003)
- hrany: bílé mořidlo + transparentní polomatiný lak

PONZ.: –NEJEDNÁ SE O VÝROBNÍ DOKUMENTACI. VEŠKERÉ ROZMĚRY MUSÍ BÝT OVĚŘENY DLE SKUTEČNÉHO STAVU NA STAVBĚ.
 VEŠKERÉ ZMĚNY OPROTI TÉTO DOKUMENTACI BUDOU KONZULTOVÁNY S ARCHITEKTEM.
 –DODAVATEL PŘEDLOŽÍ VÝROBNÍ DOKUMENTACI KE SCHVÁLENÍ ARCHITEKTOVI.
 –VŠECHNY VÝROBKY MAJÍ SRAŽENÉ HRANY 2MM.

A.16


MÍSTNOST 1.01, 1.09 OV1

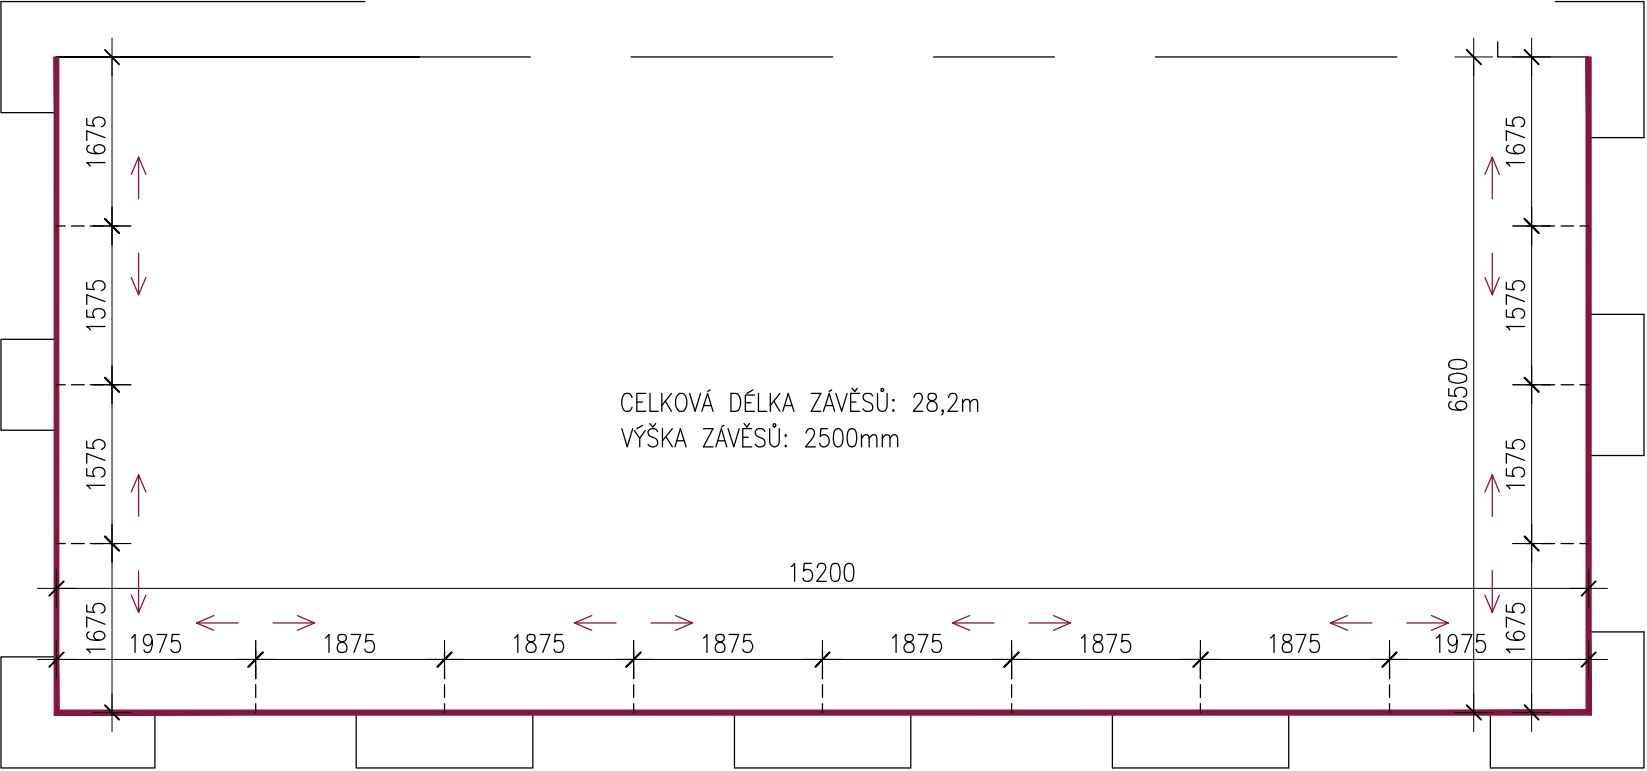

- VODÍČÍ SYSTÉM
LANKOVÝ SYSTÉM Z NEREZOVÉ OCELI
- VODÍČÍ LANKA, PRŮBĚŽNÁ OČKA, KONCOVÉ UPÍNACÍ PRVKY
 - MONTÁŽ NA ZDĚNOU STĚNU


- ZÁVĚSY
- PŘÍRODNÍ MATERIÁL (BAVLNA/ LEN ATP.)
 - SVĚTELNÁ PROPUSTNOST: POLOPROPUSTNÝ
 - ŘASENÍ: 1:2
 - BAREVNOST DLE BAREVNÉHO SCHEMATU

BAREVNOST TŘÍD - TEXTIL

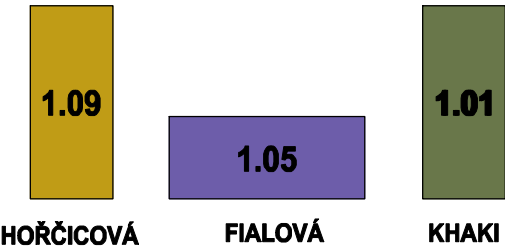

- ZÁVĚSY, KOBEREC A POTAHY NA POLŠTÁŘKY MAJÍ V RÁMCI JEDNÉ TŘÍDY STEJNOU BAREVNOST (DLE SCHEMATU) – ODSTÍN SJEDNOTIT. KONKRÉTNÍ MATERIÁLY VYZORKOVAT A NECHAT ODSOUHLASIT ARCHITEKTEM.

MÍSTNOST 1.05 OV2

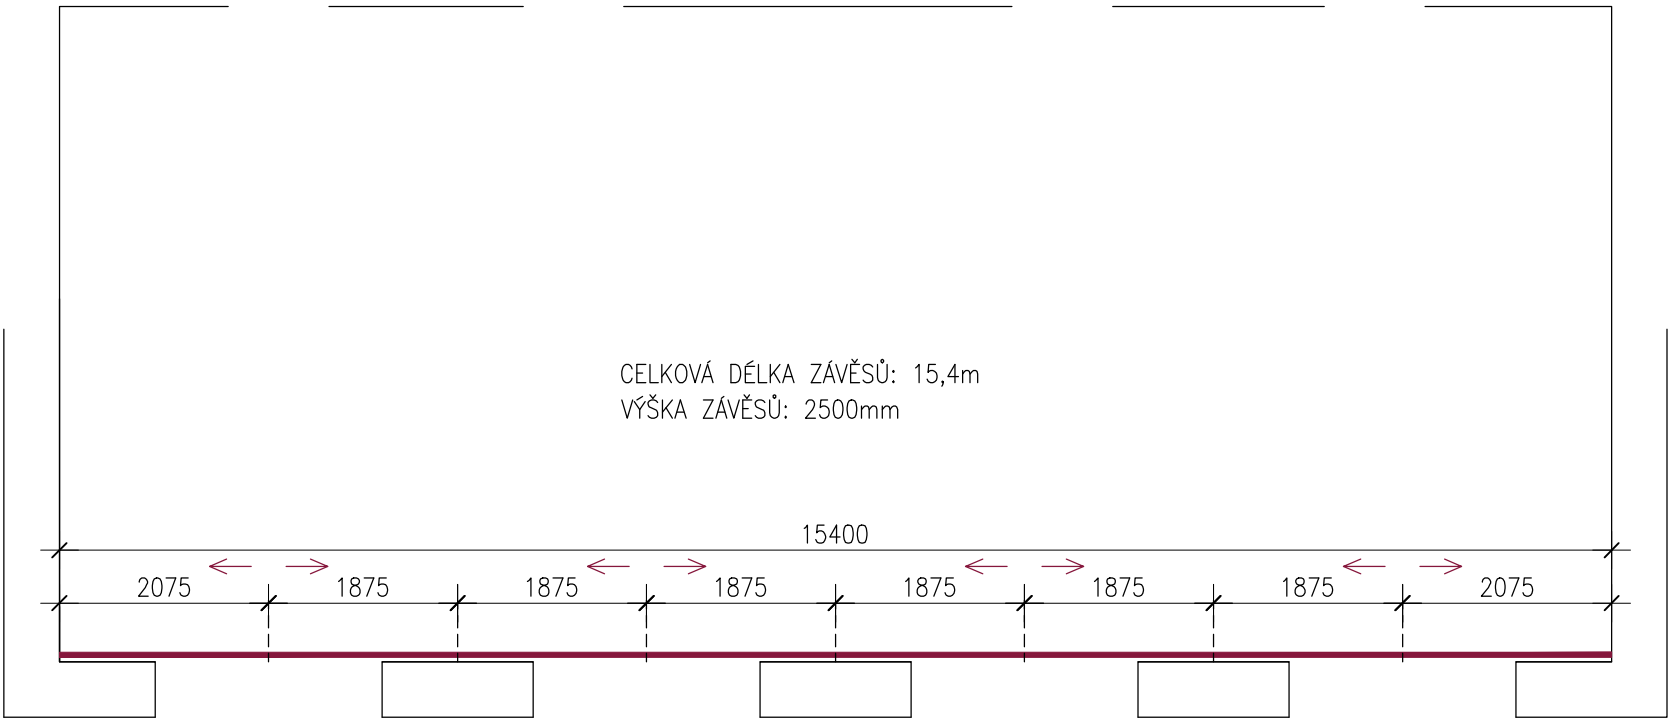

INTERIER MŠ PŘEROV NAD LABEM

místo stavby: 289 16 Přerov nad Labem
klient: Obec Přerov nad Labem

autor: Ing.arch. Markéta Jírová
Ing.arch. Martin Štrouf
Ing.arch. Petr Uhlíř

stupeň projektu:
PROJEKT PRO PROVÁDĚNÍ INTERIERU
datum: 10/2021
měřítko: 1:75
kótováno: mm
formát: A3

obsah:
LANKOVÝ SYSTÉM +
ZÁVĚSY

č.výkresu:

A.17

PONZ.: –NEJEDNÁ SE O VÝROBNÍ DOKUMENTACI. VEŠKERÉ ROZMĚRY MUSÍ BÝT OVĚŘENY DLE SKUTEČNÉHO STAVU NA STAVBĚ.
VEŠKERÉ ZMĚNY OPROTI TÉTO DOKUMENTACI BUDOU KONZULTOVÁNY S ARCHITEKTEM.
–DODAVATEL PŘEDLOŽÍ VÝROBNÍ DOKUMENTACI KE SCHVÁLENÍ ARCHITEKTOVI.
–VŠECHNY VÝROBKY MAJÍ SRAŽENÉ HRANY 2MM.

POHLED

vyfrézovaný otvor pro úchop Ø40mm

police kotvené přes hmoždinky do zdiva

1050

365

350

20

750

290

20

H

T20

PRŮŘEZ

365

350

20

750

290

20

T19

Technical drawing of a door frame assembly. The drawing shows a vertical section of the frame with the following dimensions and components:

- Dimensions:**
 - Total height: 3000
 - Height of the upper section: 440
 - Height of the lower section: 2500
 - Width of the upper section: 60
- Components and Labels:**
 - ocelový profil 120/60/3 k uchycení horního pojezdu dveří – připraven stavbou** (steel profile 120/60/3 for door top roller mounting – prepared by construction)
 - horní pojezdové kolejnice kotveny k ocelovému profilu** (top roller track fixed to the steel profile)
 - dole bez kolejnice, pouze čepy v podlaze** (bottom without track, only pins in the floor)

multiplex překližka bříza tl.18mm:

- plochy: vysokotlaký HPL laminát tl.0,8mm, povrch: mat (skořápka vajíčka), barva: bílá (RAL 9003)
- hrany: bílé mořidlo + transparentní polomatný lak

multiplex překližka bříza tl.18mm + bílé mořidlo + polomatný lak




INTERIER MŠ PŘEROV NAD LABEM

autor: Ing.arch. Markéta Jírová
Ing.arch. Martin Štrouf
Ing.arch. Petr Uhlíř

POSUVNÉ DVEŘE, CHODBA

A.18

PONZ.: – NEJEDNÁ SE O VÝROBNÍ DOKUMENTACI. VEŠKERÉ ROZMĚRY MUSÍ BÝT OVĚŘENY DLE SKUTEČNÉHO STAVU NA STAVBĚ.
 VEŠKERÉ ZMĚNY OPROTI TÉTO DOKUMENTACI BUDOU KONZULTOVÁNY S ARCHITEKTEM.
 – DODAVATEL PŘEDLOŽÍ VÝROBNÍ DOKUMENTACI KE SCHVÁLENÍ ARCHITEKTOVI.
 – VŠECHNY VÝROBKY MAJÍ SRAŽENÉ HRANY 2MM.

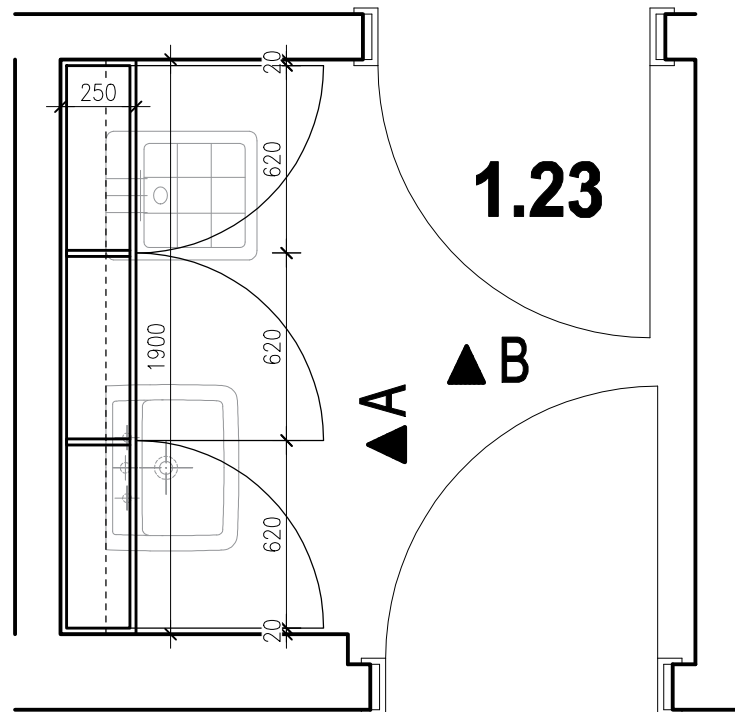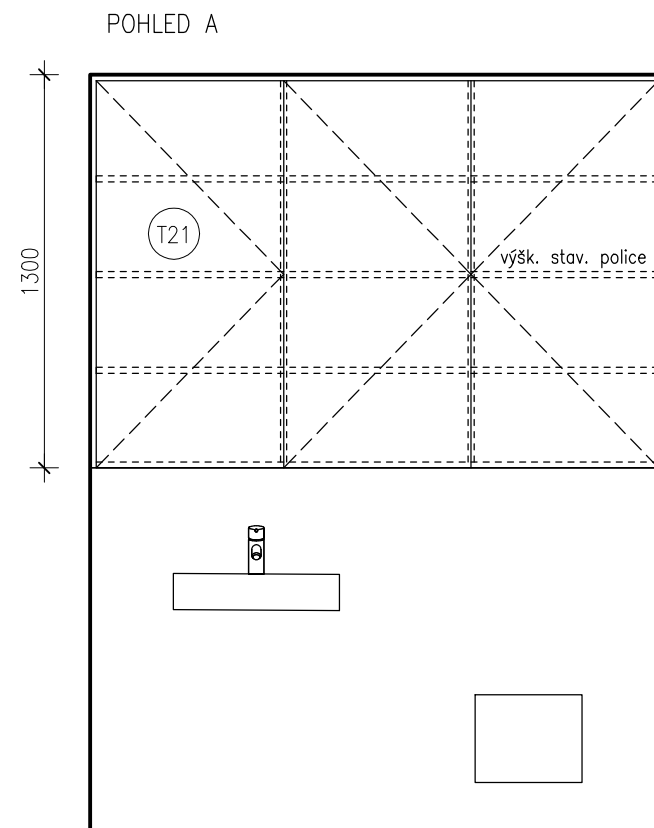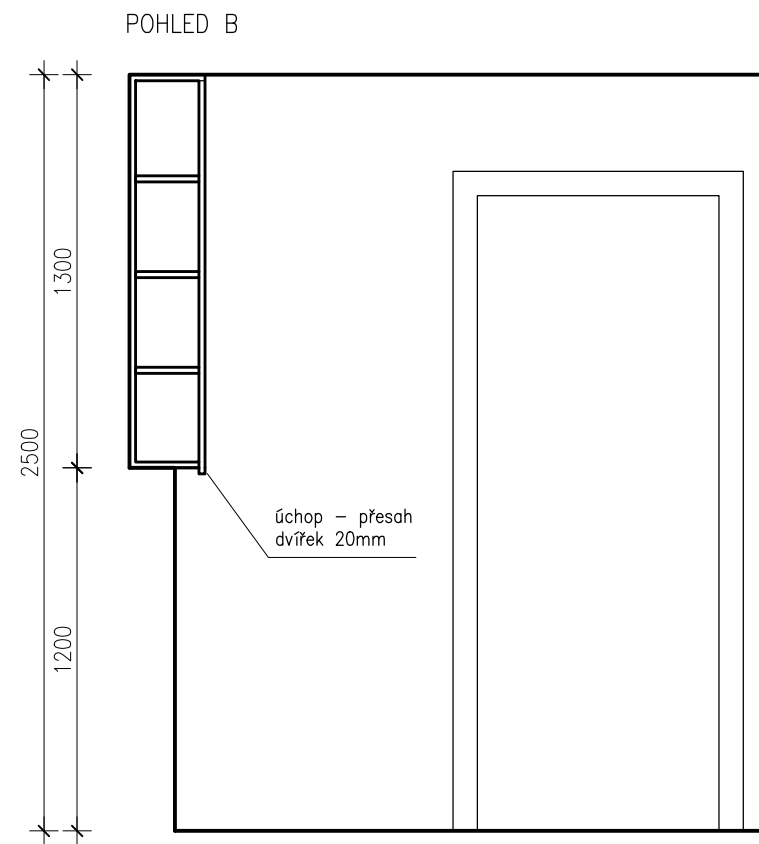

MATERIÁL

– bílé lamino tl.18mm

INTERIER MŠ PŘEROV NAD LABEM

místo stavby: 289 16 Přerov nad Labem
klíent: Obec Přerov nad Labem

autor: Ing.arch. Markéta Jírová
Ing.arch. Martin Štrouf
Ing.arch. Petr Uhlíř

stupeň projektu:
PROJEKT PRO PROVÁDĚNÍ INTERIERU
datum: 10/2021
měřítko: 1:25
kótováno: mm
formát: A3

obsah:

č.výkresu:

ÚKLIDOVÁ SKŘÍŇ

A.19

PONZ.: –NEJEDNÁ SE O VÝROBNÍ DOKUMENTACI. VEŠKERÉ ROZMĚRY MUSÍ BÝT OVĚŘENY DLE SKUTEČNÉHO STAVU NA STAVBĚ.
VEŠKERÉ ZMĚNY OPROTI TÉTO DOKUMENTACI BUDOU KONZULTOVÁNY S ARCHITEKTEM.
–DODAVATEL PŘEDLOŽÍ VÝROBNÍ DOKUMENTACI KE SCHVÁLENÍ ARCHITEKTOVI.
–VŠECHNY VÝROBKY MAJÍ SRAŽENÉ HRANY 2MM.