



POHLED A

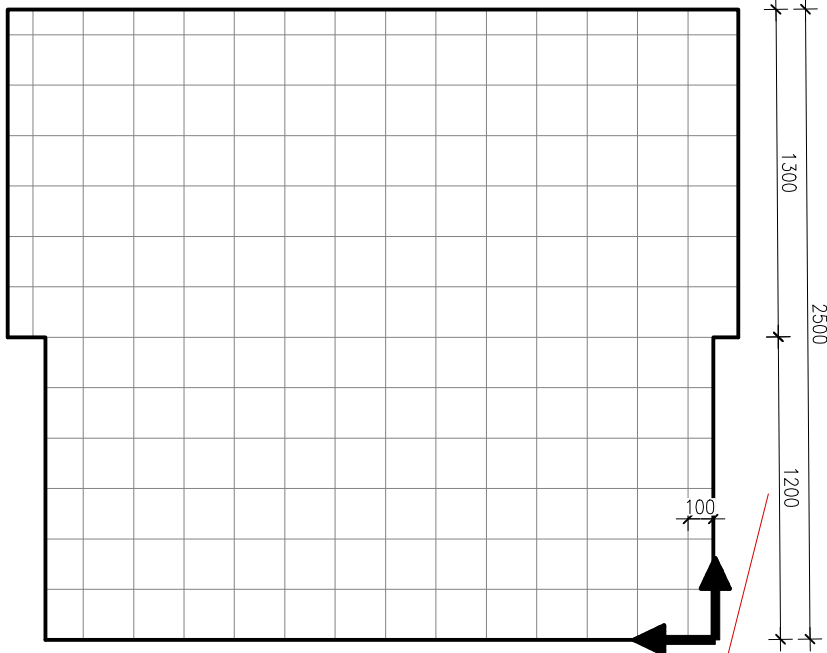


ZMĚNA OPROTI DSP: PŘEDSTĚNY V. 1200MM


POHLED B

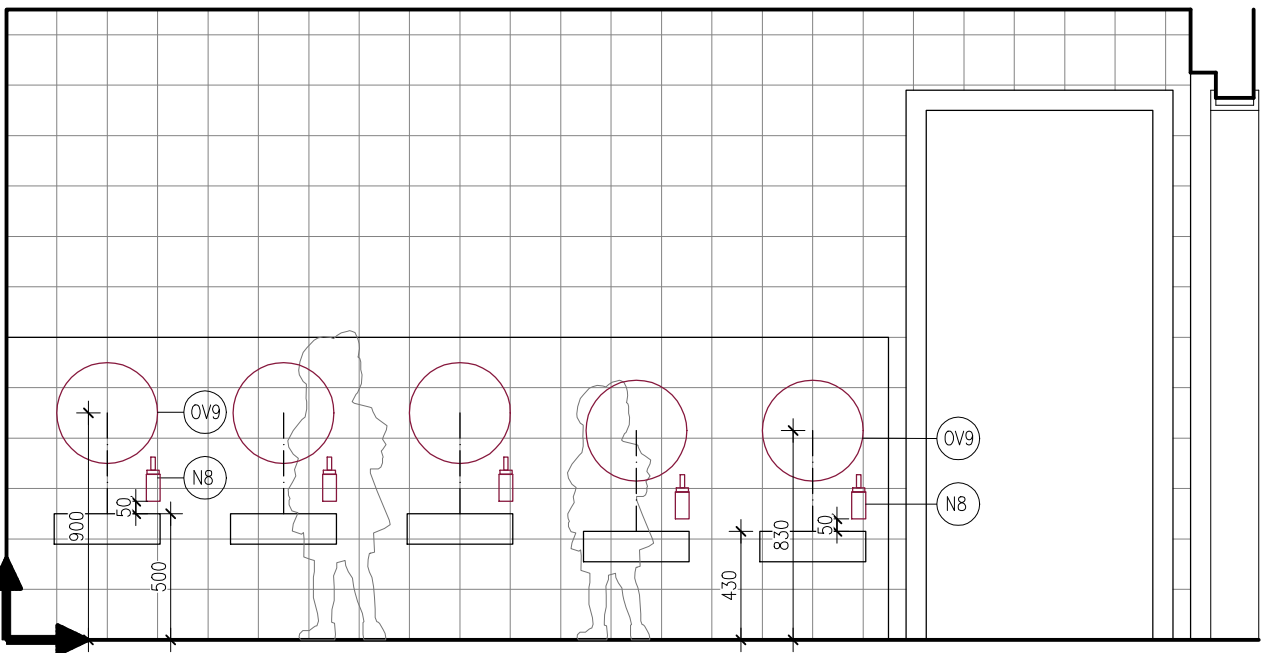


POHLED C

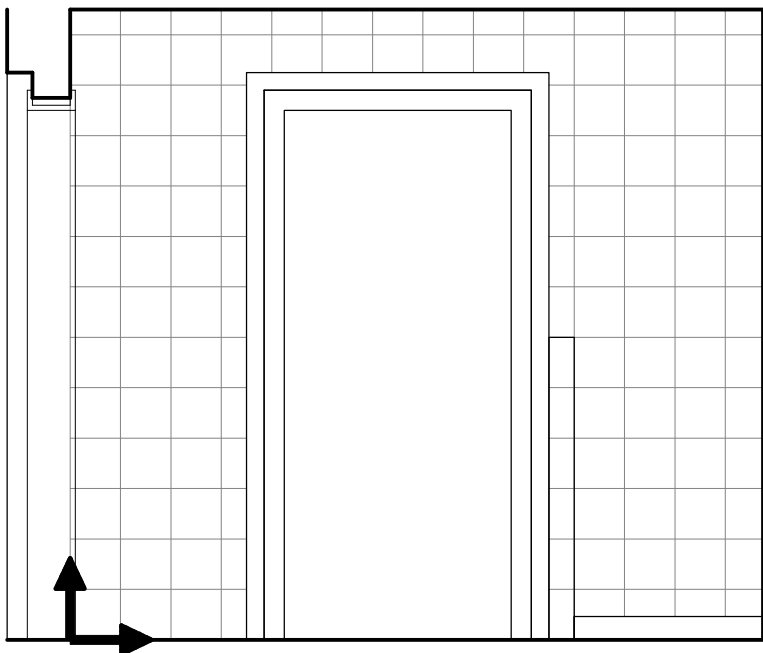

PŮDORYS

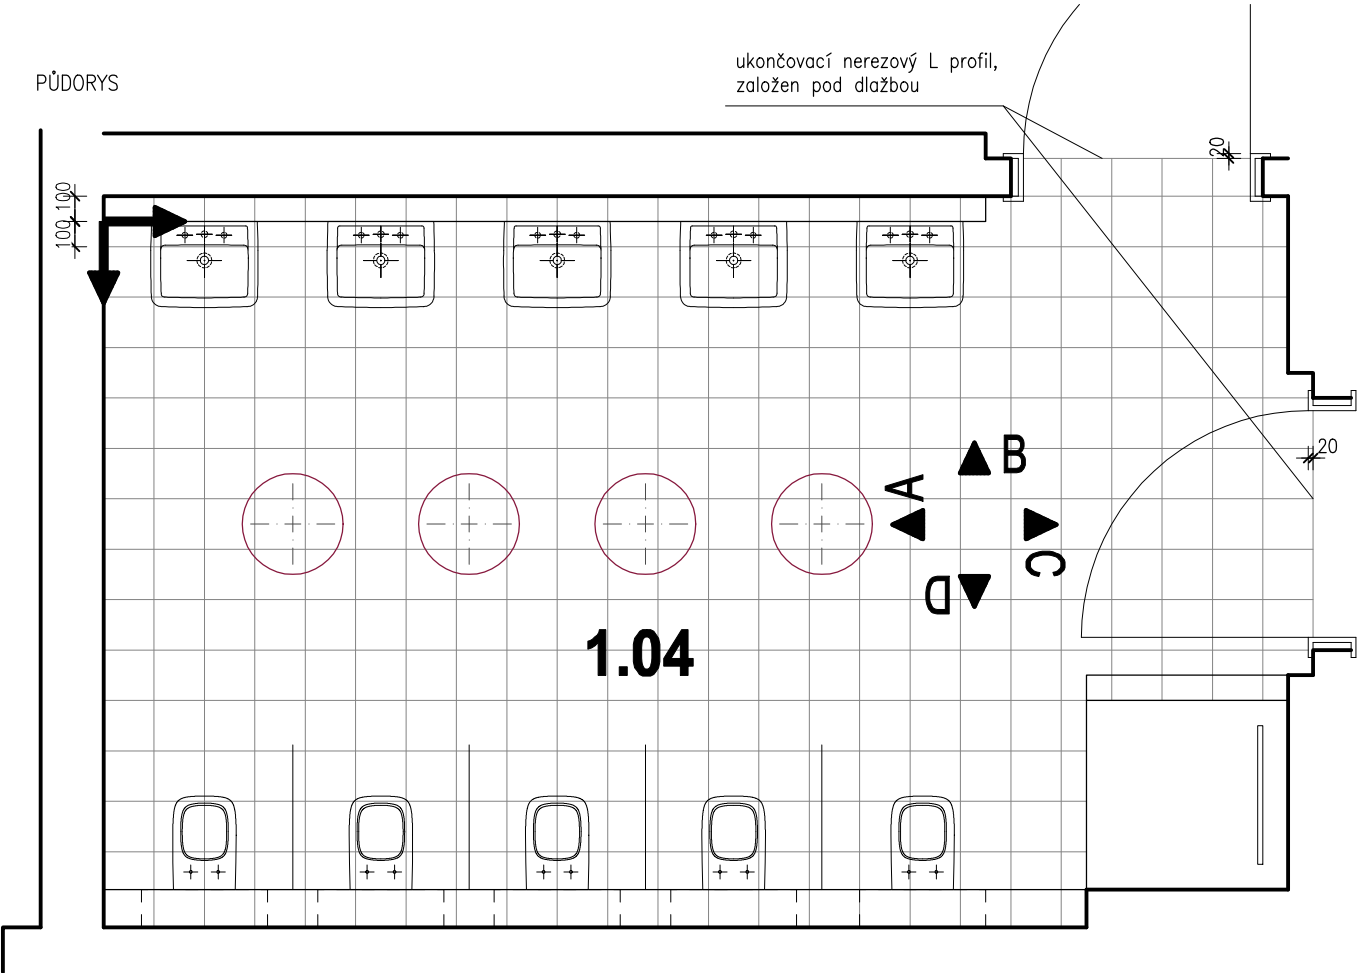

POHLED D

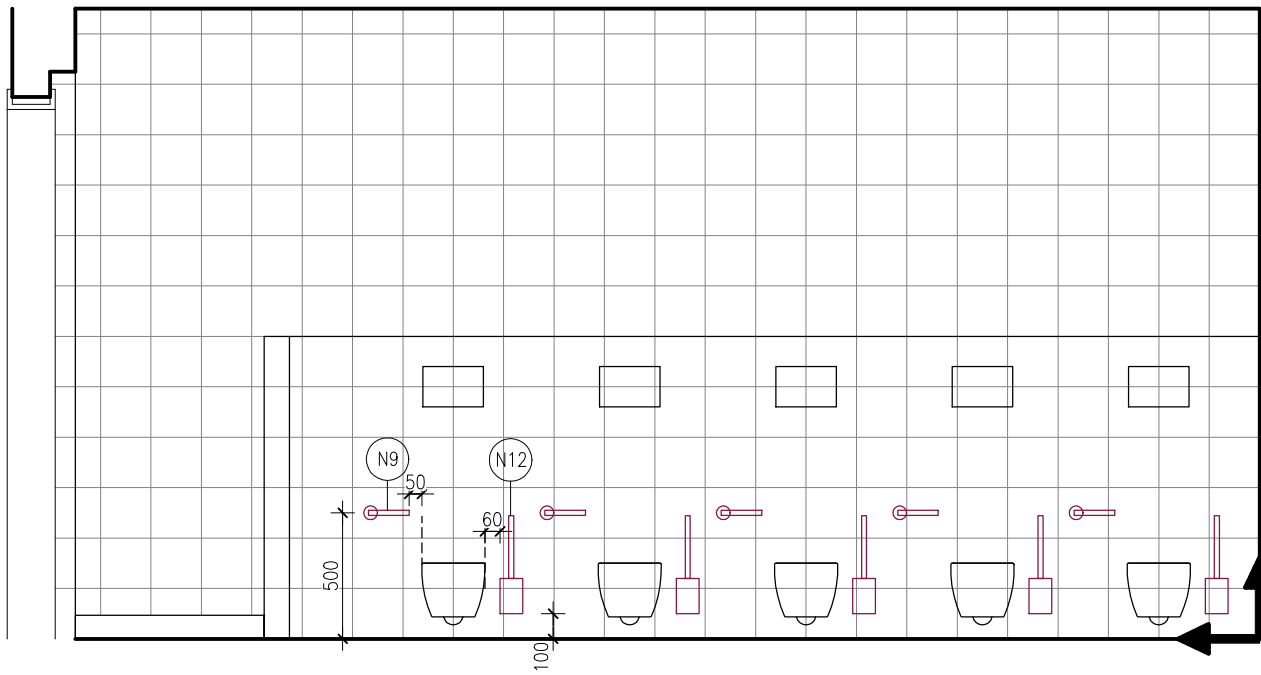

OBKLAD:

- KERAMICKÝ GLAZOVANÝ OBKLAD
- formát 20x20cm
- povrch hladký, matný
- barva bílá

DLAŽBA

- GLAZOVANÁ KERAMICKÁ DLAŽDICE
- formát 20x20cm
- povrch hladký, matný
- protiskluznost min. R10
- barva bílá (totožná s obkladem)

POZN.: SPÁRY NA PODLAZE A NA STĚNÁCH NA SEBE NAVAZUJÍ.

INTERIER MŠ PŘEROV NAD LABEM

místo stavby: 289 16 Přerov nad Labem  
klient: Obec Přerov nad Labem

autor: Ing.arch. Markéta Jírová  
Ing.arch. Martin Štrouf  
Ing.arch. Petr Uhlíř

stupeň projektu:  
PROJEKT PRO PROVÁDĚNÍ INTERIERU  
datum: 10/2021  
měřítko: 1:30  
kótováno: mm  
formát: A3

obsah:

M. 1.04 – SPÁROŘEZY

č.výkresu:

B.1