




POHLED A

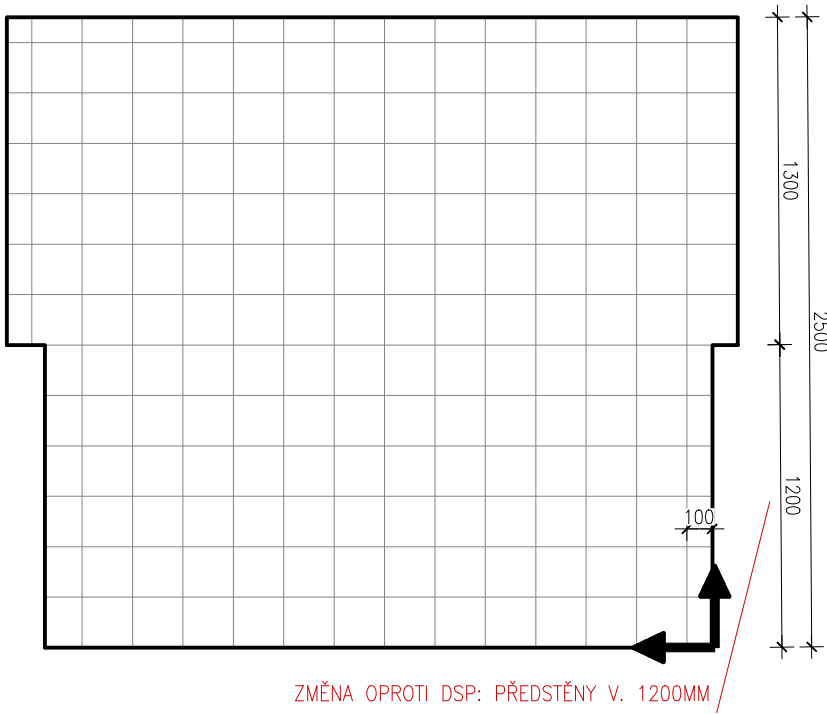


POHLED B

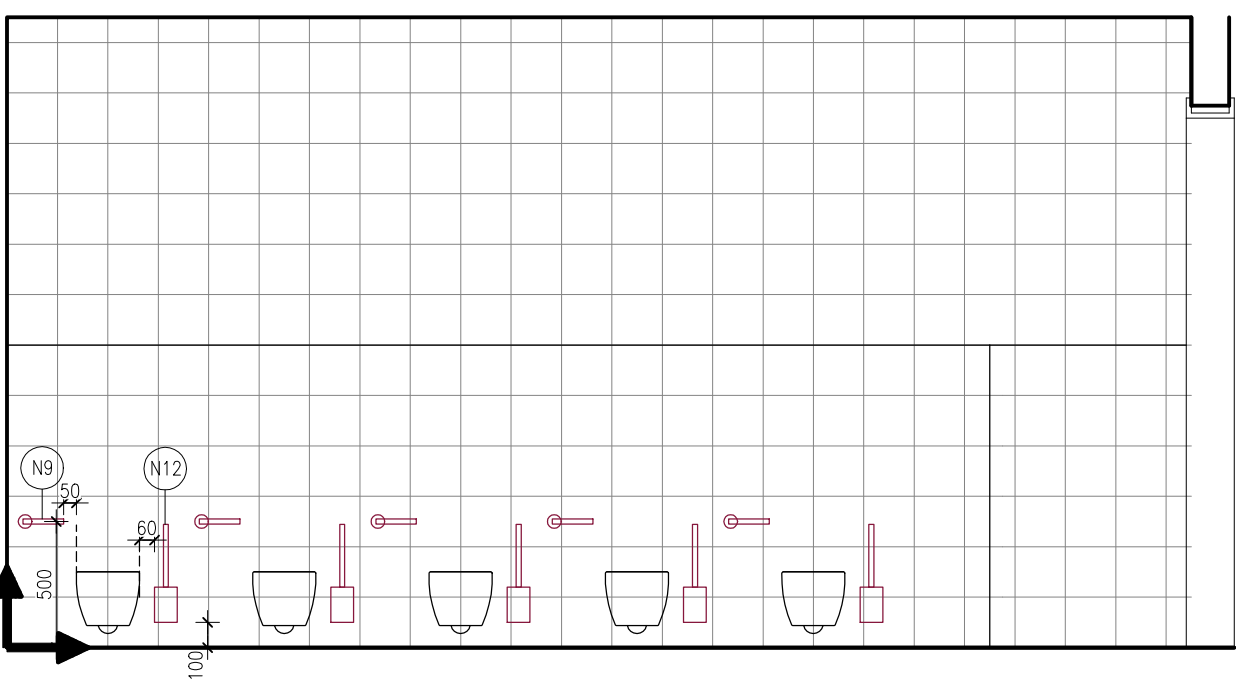


POHLED C

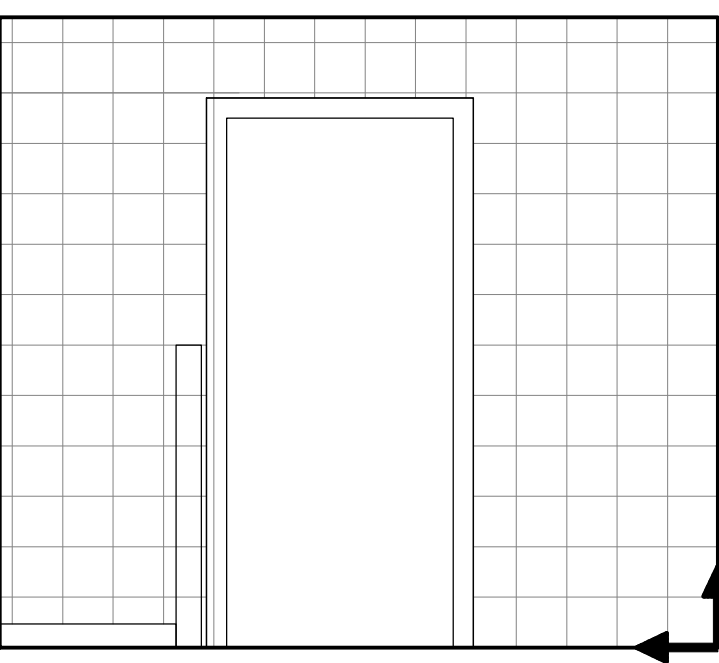

PŮDORYS

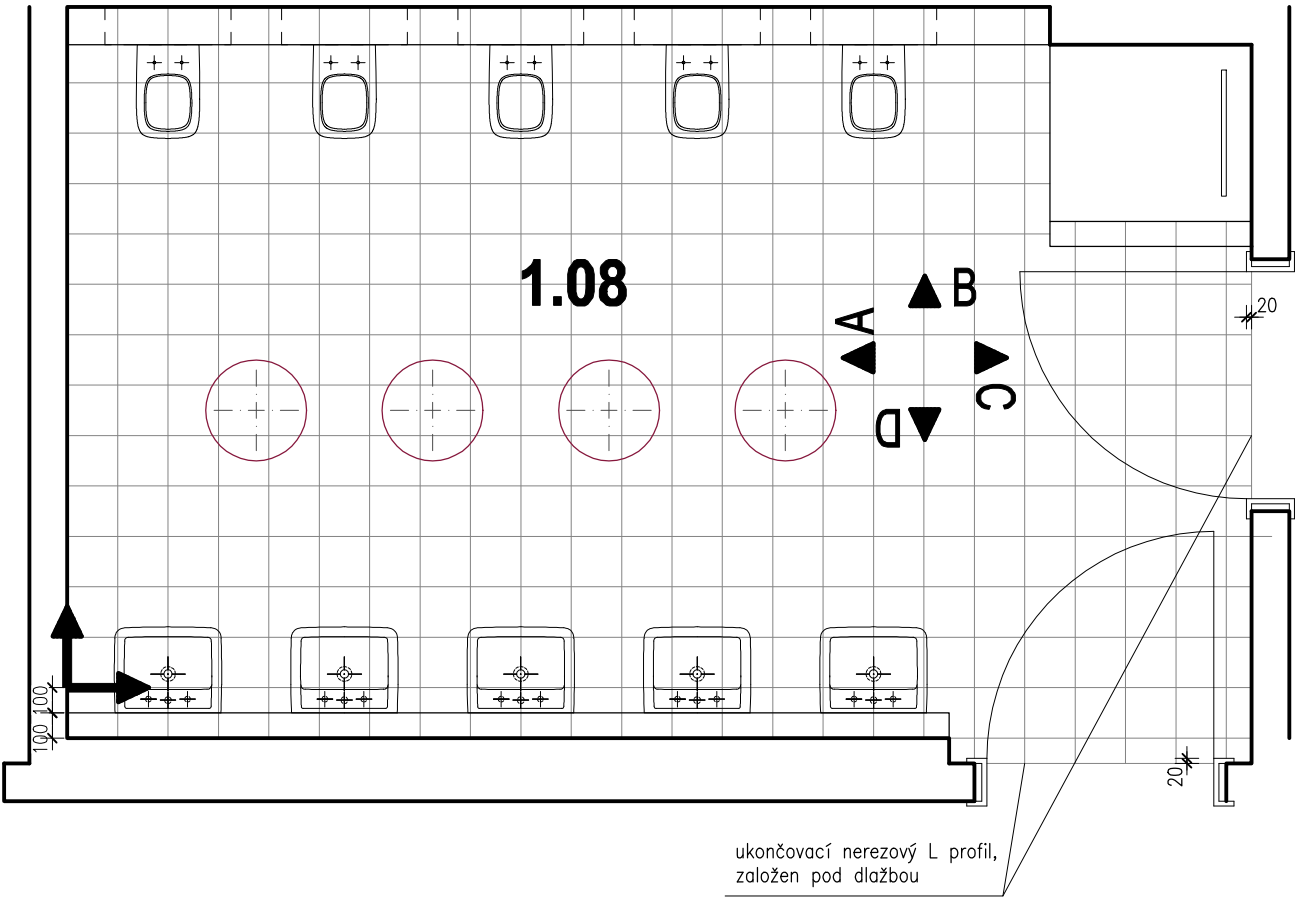

POHLED D

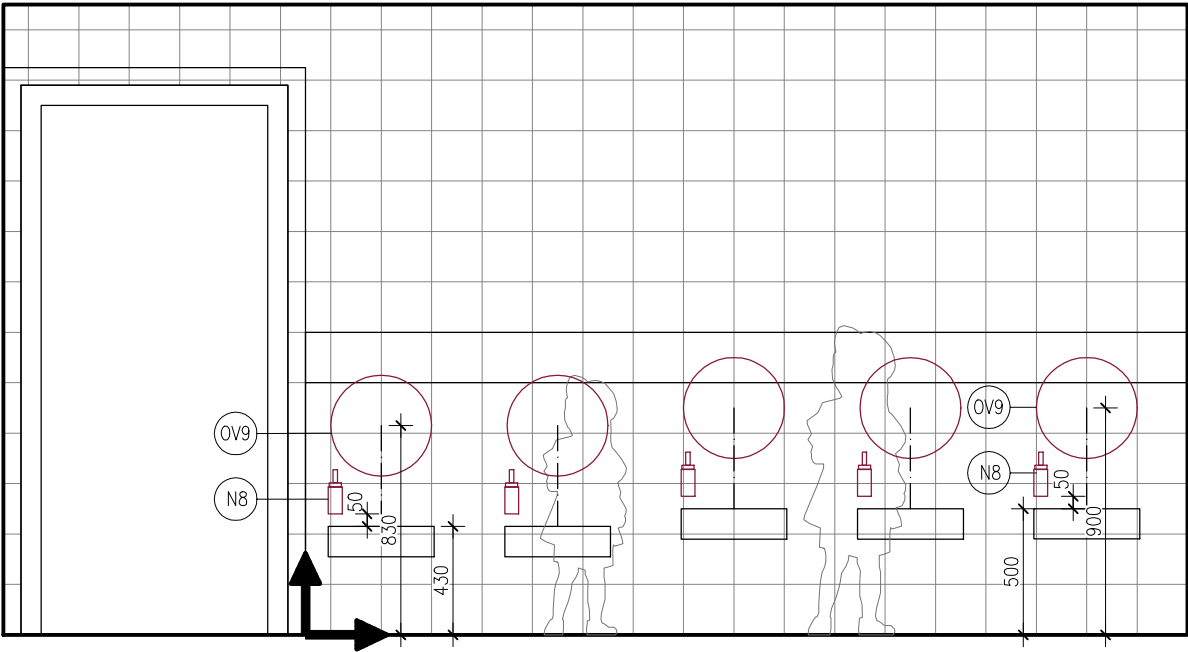

- OBKLAD:**

 - KERAMICKÝ GLAZOVANÝ OBKLAD
 - formát 20x20cm
 - povrch hladký, matný
 - barva bílá
- DLAŽBA**

 - GLAZOVANÁ KERAMICKÁ DLAŽDICE
 - formát 20x20cm
 - povrch hladký, matný
 - protiskluznost min. R10
 - barva bílá (totožná s obkladem)

POZN.: SPÁRY NA PODLAZE A NA STĚNÁCH NA SEBE NAVAZUJÍ.

INTERIER MŠ PŘEROV NAD LABEM

místo stavby: 289 16 Přerov nad Labem
klient: Obec Přerov nad Labem

stupeň projektu:
PROJEKT PRO PROVÁDĚNÍ INTERIERU
datum: 10/2021
měřítko: 1:30
kótováno: mm
formát: A3

autor: Ing.arch. Markéta Jírová
Ing.arch. Martin Štrouf
Ing.arch. Petr Uhlíř

obsah: č.výkresu:

M. 1.08 – SPÁROŘEZY B.3