



POHLED A

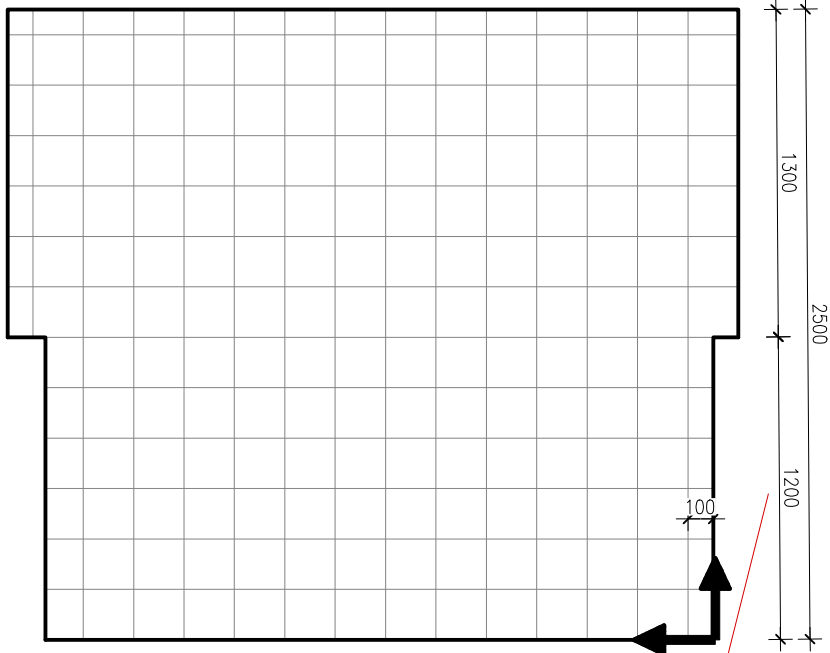


ZMĚNA OPROTI DSP: PŘEDSTĚNY V. 1200MM


POHLED B

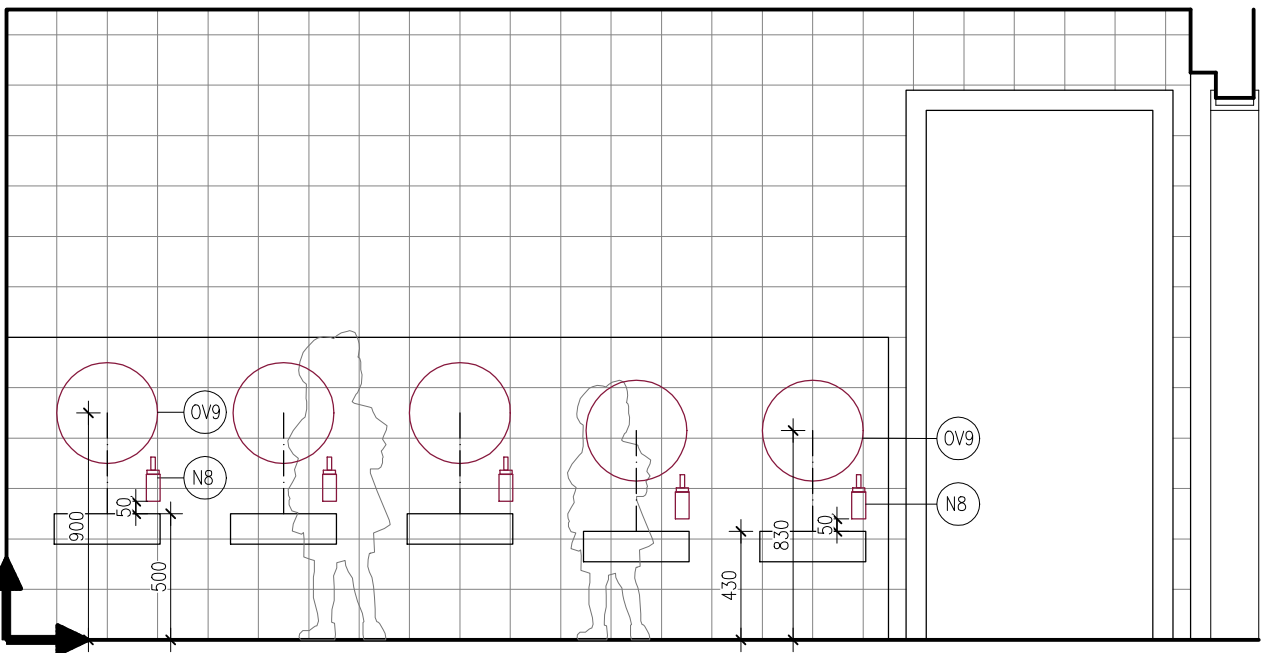


POHLED C

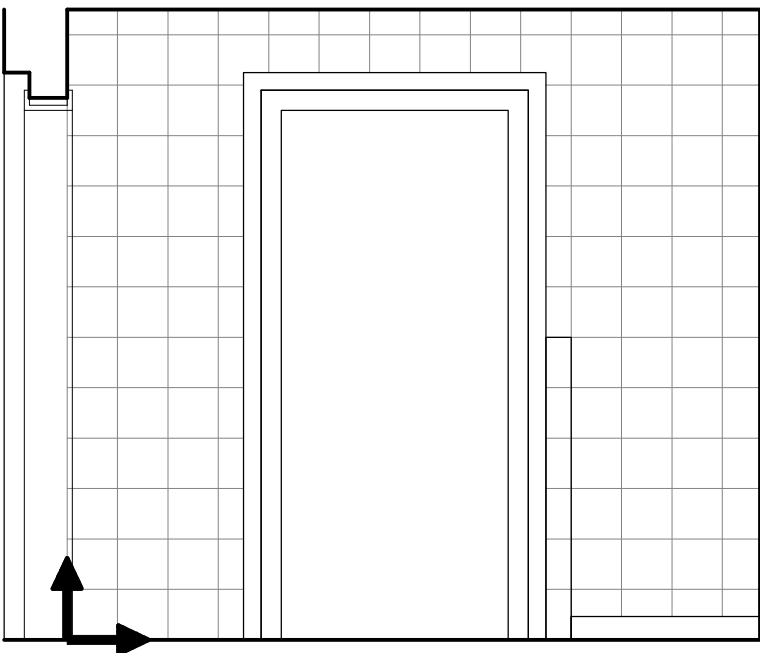

PŮDORYS

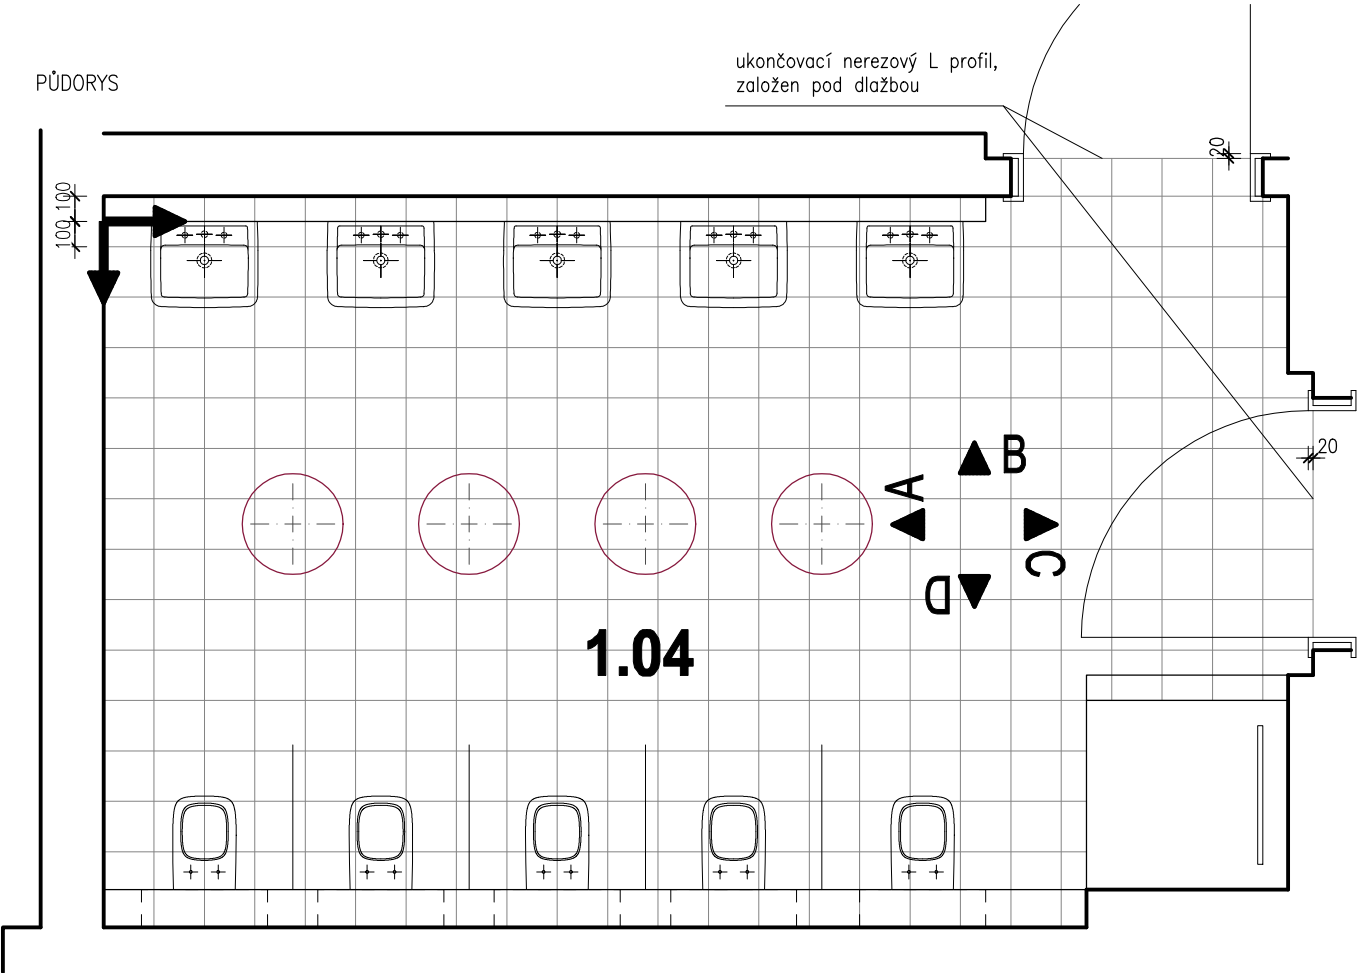

POHLED D

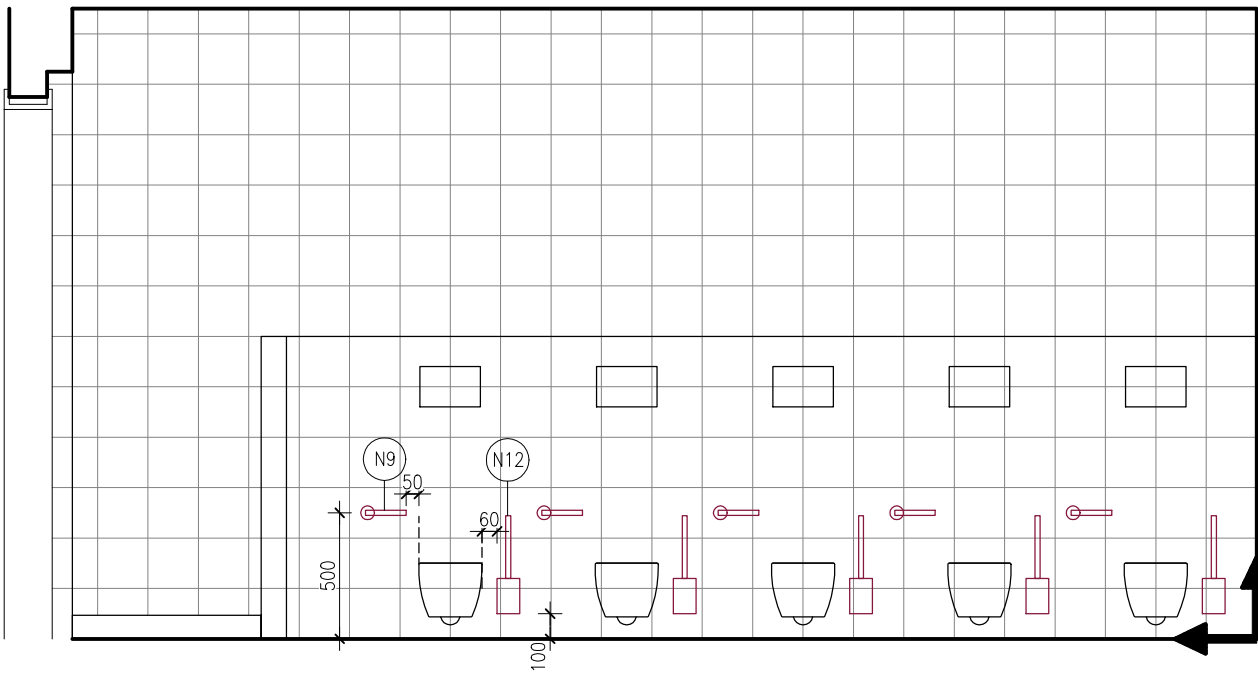

OBKLAD:

- KERAMICKÝ GLAZOVANÝ OBKLAD
- formát 20x20cm
- povrch hladký, matný
- barva bílá

DLAŽBA

- GLAZOVANÁ KERAMICKÁ DLAŽDICE
- formát 20x20cm
- povrch hladký, matný
- protiskluznost min. R10
- barva bílá (totožná s obkladem)

POZN.: SPÁRY NA PODLAZE A NA STĚNÁCH NA SEBE NAVAZUJÍ.

INTERIER MŠ PŘEROV NAD LABEM

místo stavby: 289 16 Přerov nad Labem
klient: Obec Přerov nad Labem

autor: Ing.arch. Markéta Jírová
Ing.arch. Martin Štrouf
Ing.arch. Petr Uhlíř

stupeň projektu:
PROJEKT PRO PROVÁDĚNÍ INTERIERU
datum: 10/2021
měřítko: 1:30
kótováno: mm
formát: A3


obsah:

M. 1.04 – SPÁROŘEZY


č.výkresu:

B.1



POHLED A

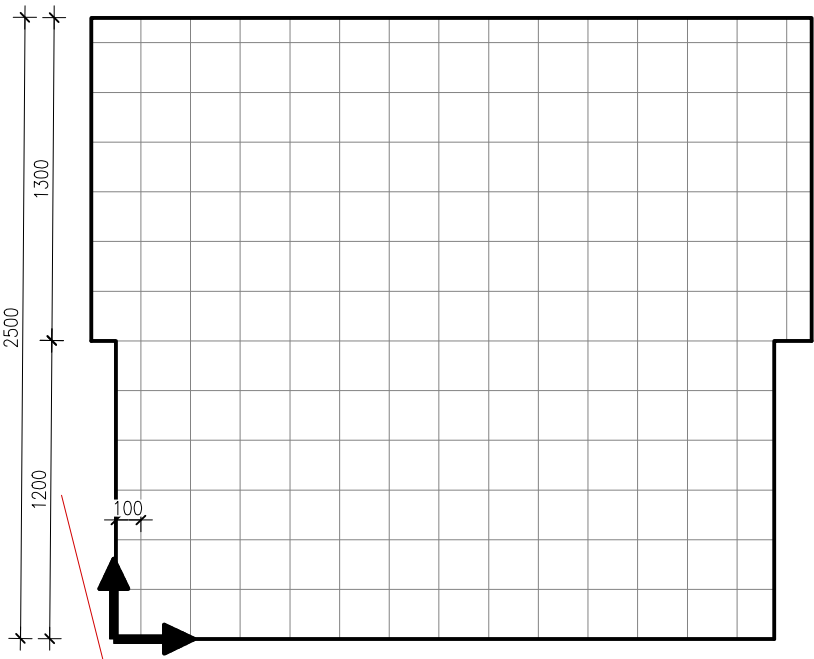


POHLED B

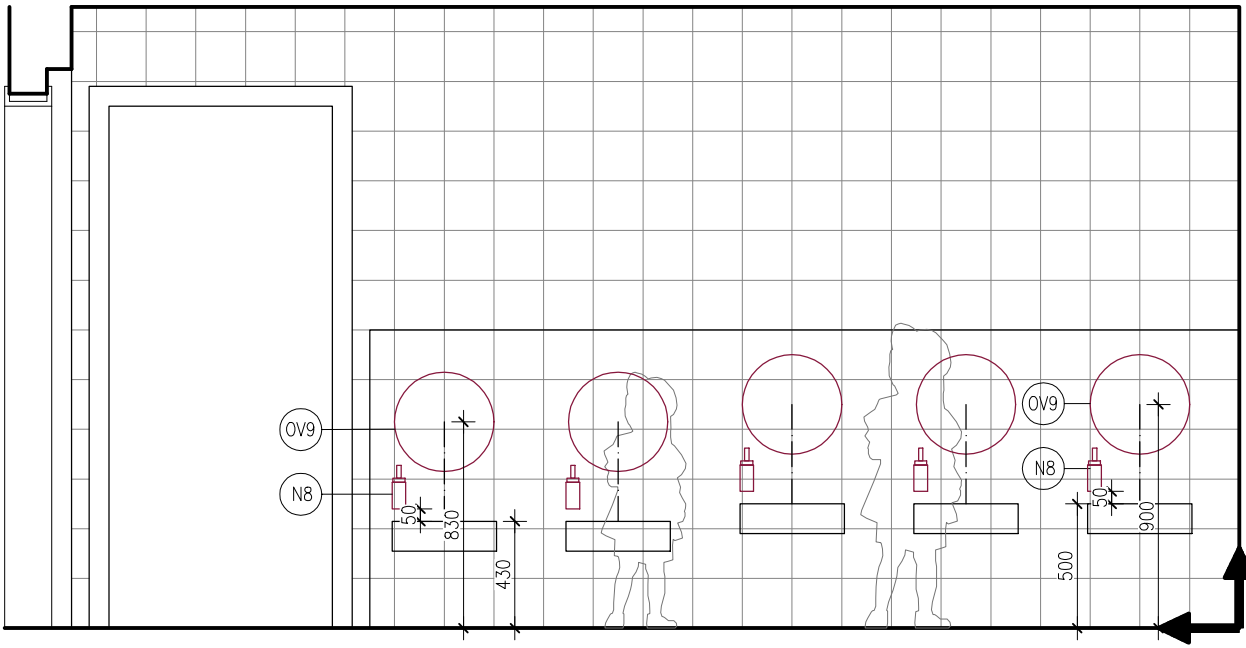

POHLED C

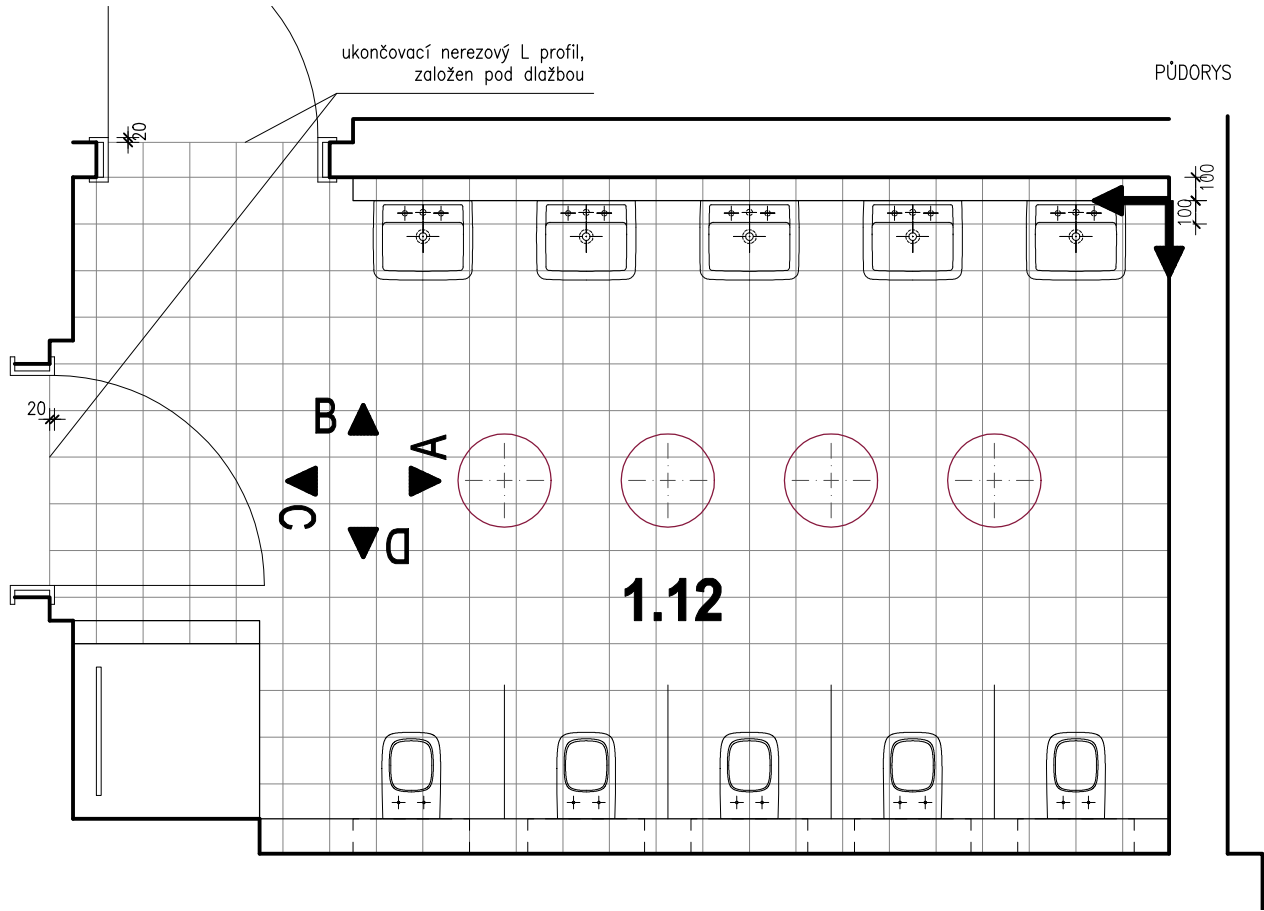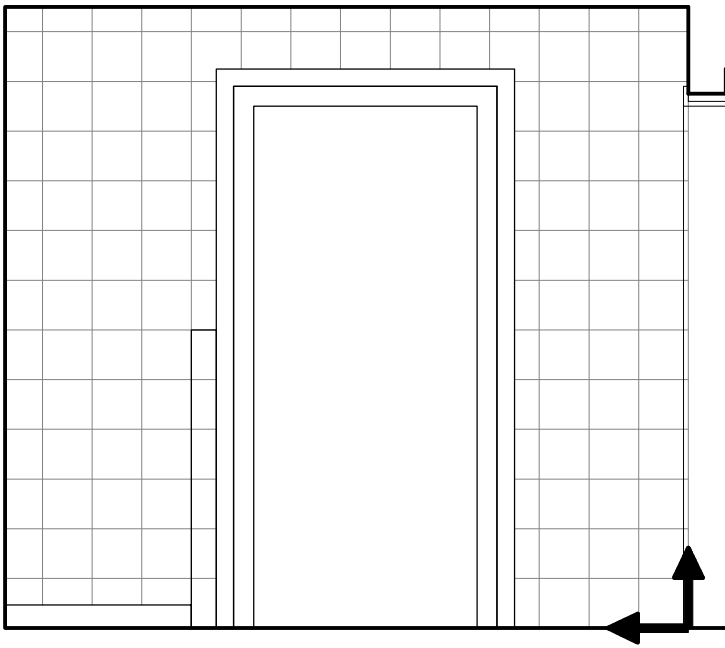

POHLED D

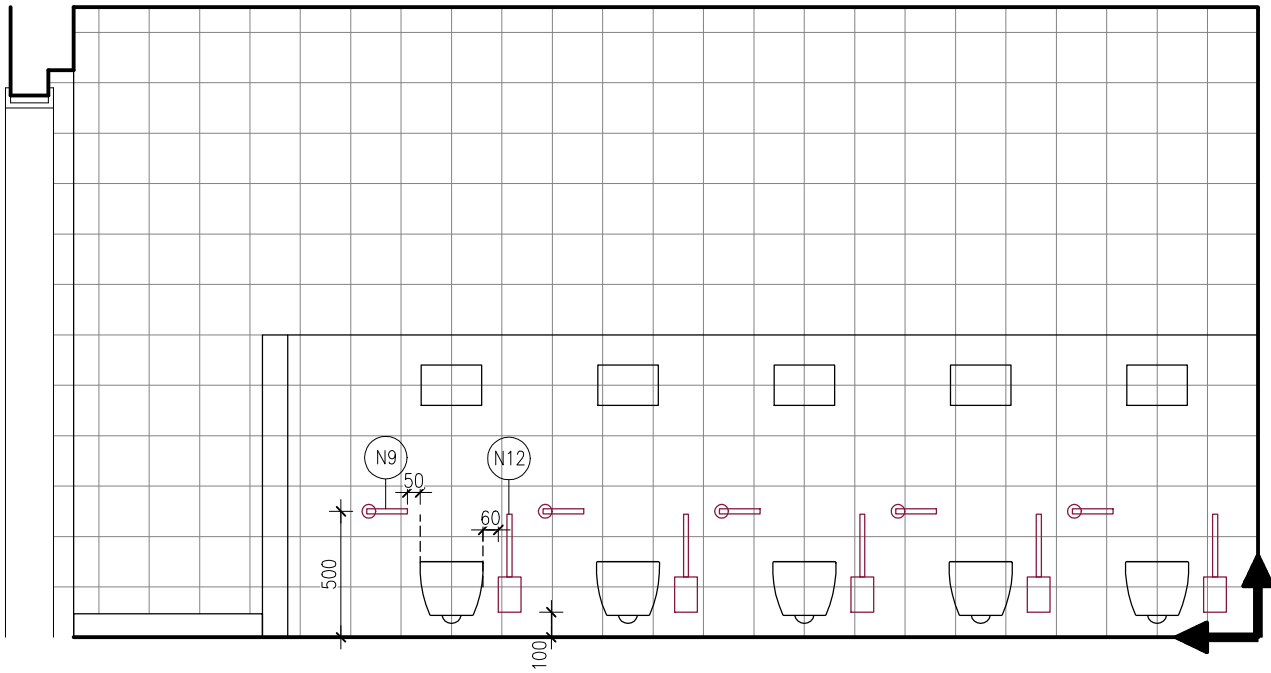

OBKLAD:

- KERAMICKÝ GLAZOVANÝ OBKLAD
- formát 20x20cm
- povrch hladký, matný
- barva bílá

DLAŽBA

- GLAZOVANÁ KERAMICKÁ DLAŽDICE
- formát 20x20cm
- povrch hladký, matný
- protiskluznost min. R10
- barva bílá (totožná s obkladem)

POZN.: SPÁRY NA PODLAZE A NA STĚNÁCH NA SEBE NAVAŽUJÍ.

INTERIER MŠ PŘEROV NAD LABEM

místo stavby: 289 16 Přerov nad Labem
klient: Obec Přerov nad Labem

autor: Ing.arch. Markéta Jírová
Ing.arch. Martin Štrouf
Ing.arch. Petr Uhlíř

stupeň projektu:
PROJEKT PRO PROVÁDĚNÍ INTERIERU
datum: 10/2021
měřítko: 1:30
kótováno: mm
formát: A3


obsah:

č.výkresu:


M. 1.12 – SPÁROŘEZY

B.2


POHLED A

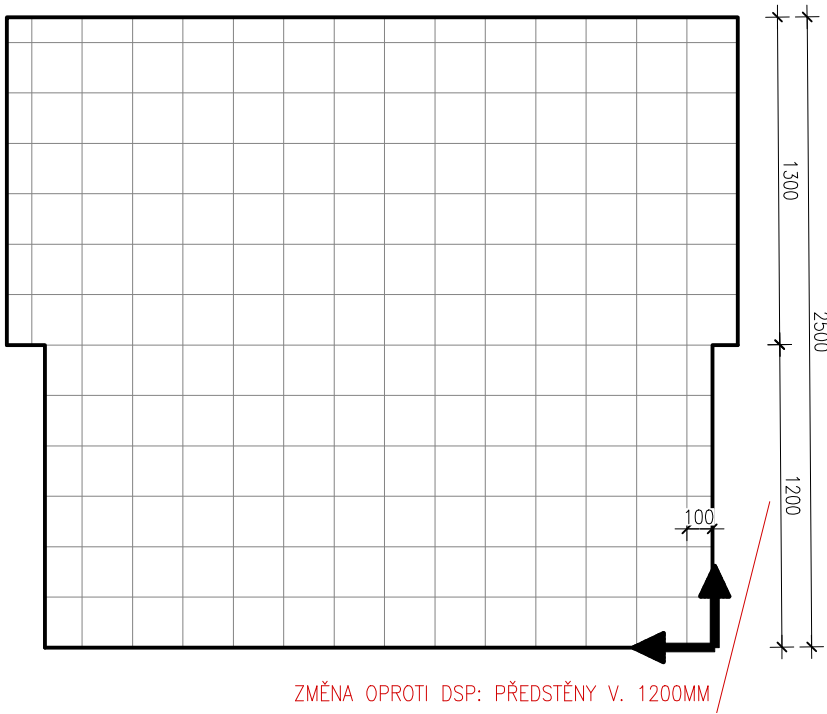


POHLED B

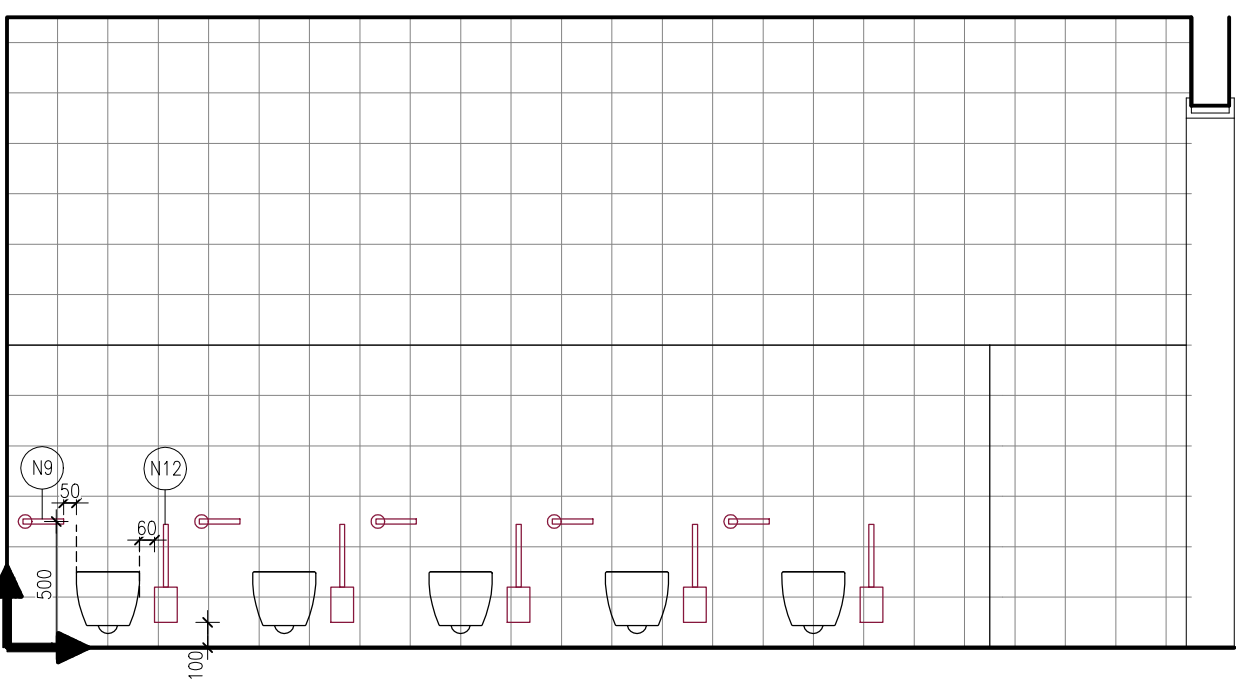


POHLED C

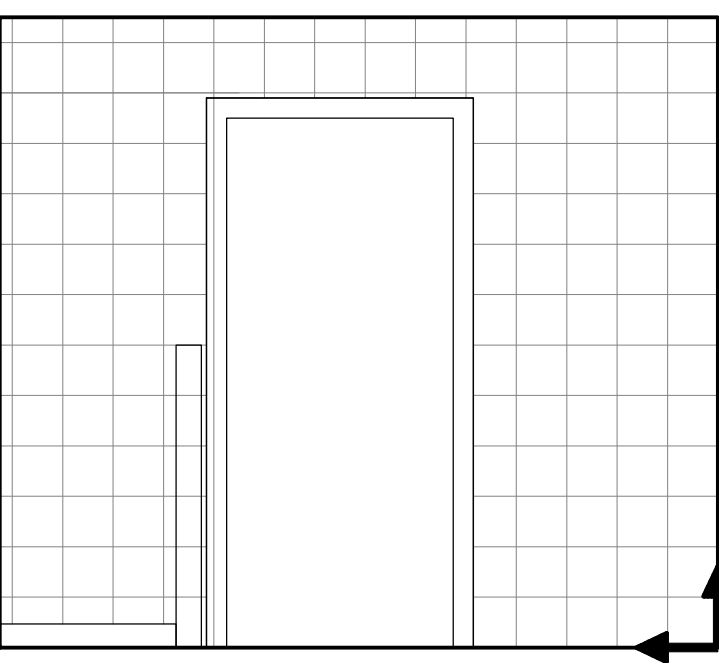

PŮDORYS

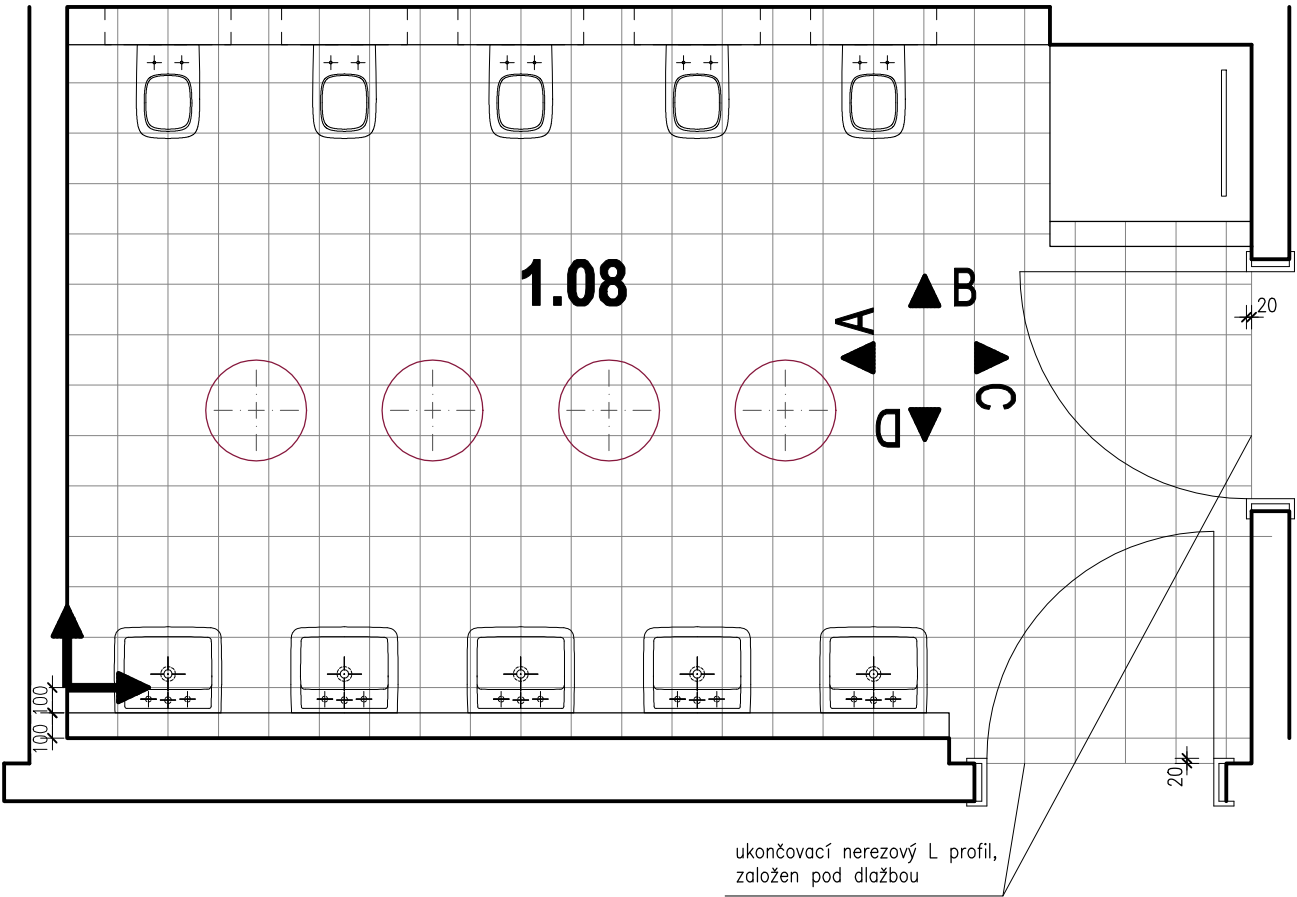

POHLED D

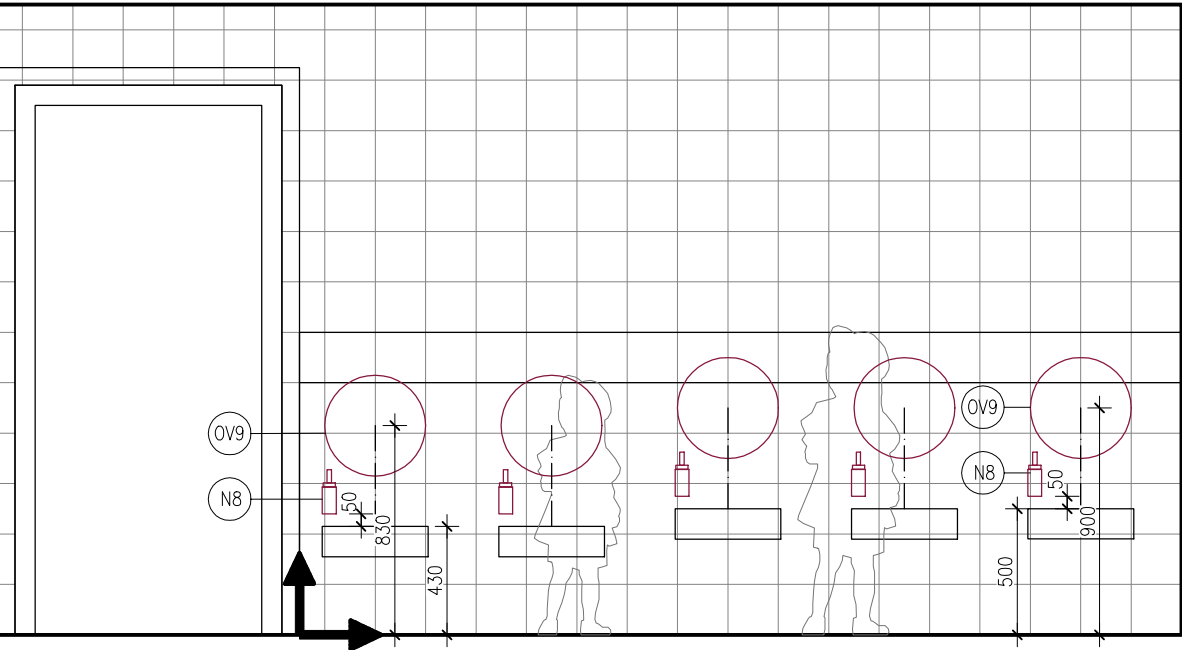

- OBKLAD:**

 - KERAMICKÝ GLAZOVANÝ OBKLAD
 - formát 20x20cm
 - povrch hladký, matný
 - barva bílá
- DLAŽBA**

 - GLAZOVANÁ KERAMICKÁ DLAŽDICE
 - formát 20x20cm
 - povrch hladký, matný
 - protiskluznost min. R10
 - barva bílá (totožná s obkladem)

POZN.: SPÁRY NA PODLAZE A NA STĚNÁCH NA SEBE NAVAZUJÍ.

INTERIER MŠ PŘEROV NAD LABEM

místo stavby: 289 16 Přerov nad Labem
klient: Obec Přerov nad Labem


autor: Ing.arch. Markéta Jírová
Ing.arch. Martin Štrouf
Ing.arch. Petr Uhlíř

stupeň projektu:
PROJEKT PRO PROVÁDĚNÍ INTERIERU
datum: 10/2021
měřítko: 1:30
kótováno: mm
formát: A3


obsah: č.výkresu:

M. 1.08 – SPÁROŘEZY B.3


POHLED A

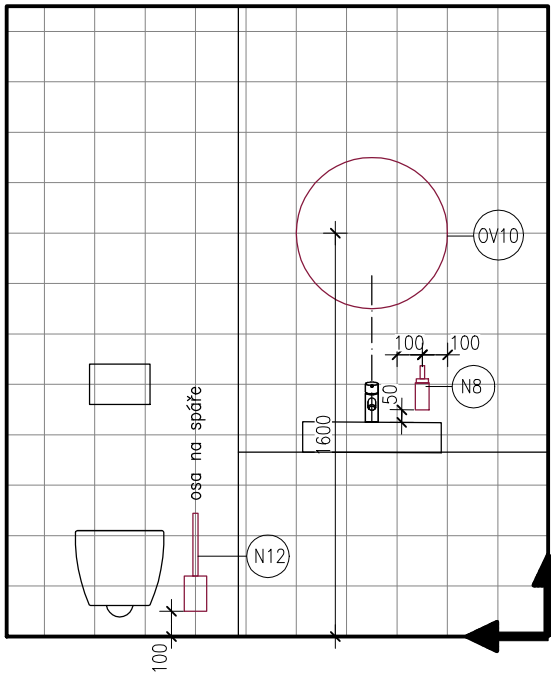



POHLED B

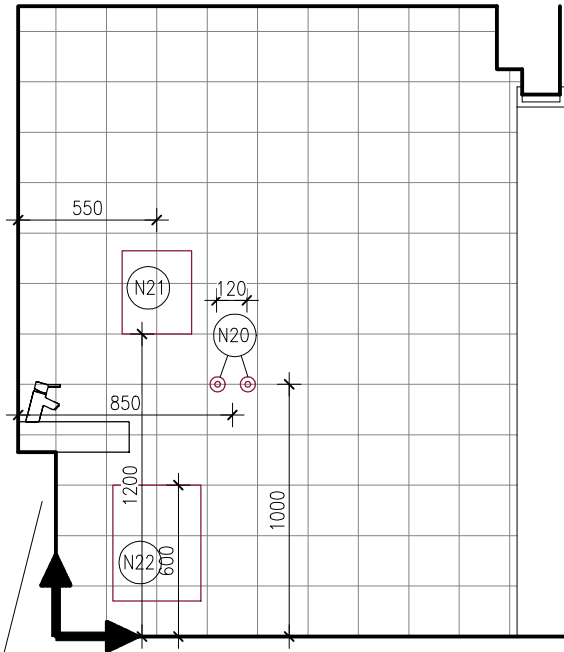

POHLED C

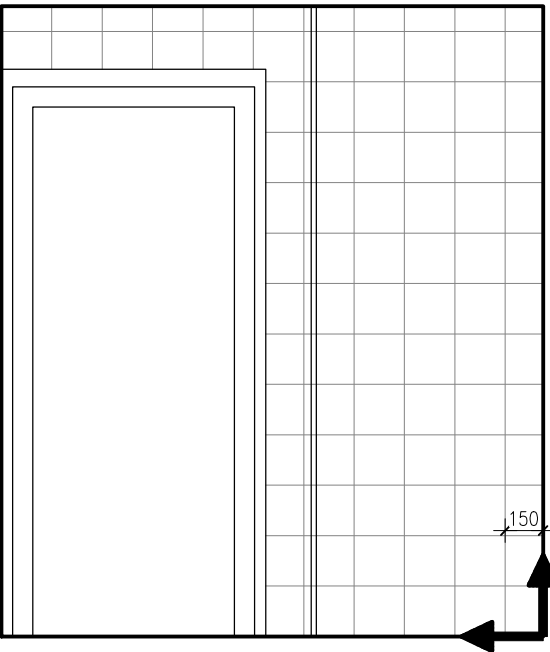

POHLED D

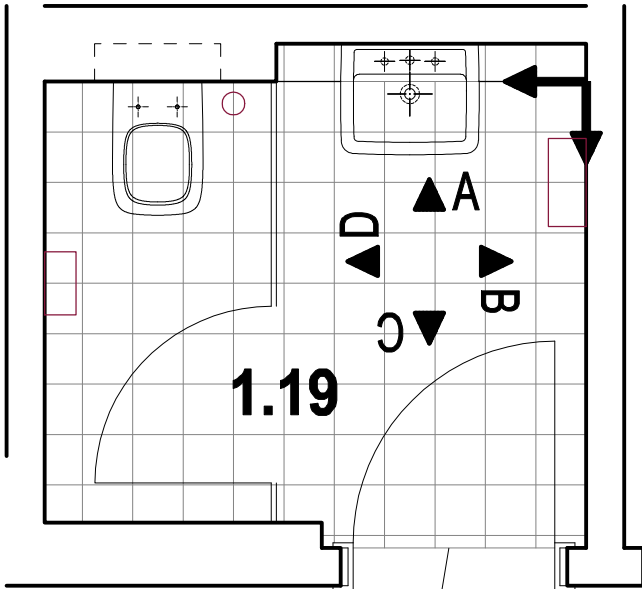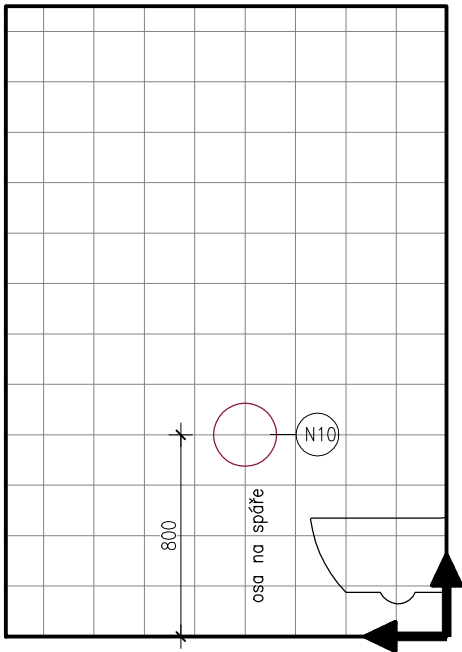

OBKLAD:

- KERAMICKÝ GLAZOVANÝ OBKLAD
- formát 20x20cm
- povrch hladký, matný
- barva bílá

DLAŽBA

- GLAZOVANÁ KERAMICKÁ DLAŽDICE
- formát 20x20cm
- povrch hladký, matný
- protiskluznost min. R10
- barva bílá (totožná s obkladem)

POZN.: SPÁRY NA PODLAZE A NA STĚNÁCH NA SEBE NAVAZUJÍ.

INTERIER MŠ PŘEROV NAD LABEM

místo stavby: 289 16 Přerov nad Labem
klient: Obec Přerov nad Labem

autor: Ing.arch. Markéta Jírová
Ing.arch. Martin Štrouf
Ing.arch. Petr Uhlíř

stupeň projektu:
PROJEKT PRO PROVÁDĚNÍ INTERIERU
datum: 10/2021
měřítko: 1:30
kótováno: mm
formát: A3


obsah:

č.výkresu:

M. 1.19 – SPÁROŘEZY


B.4

POHLED A

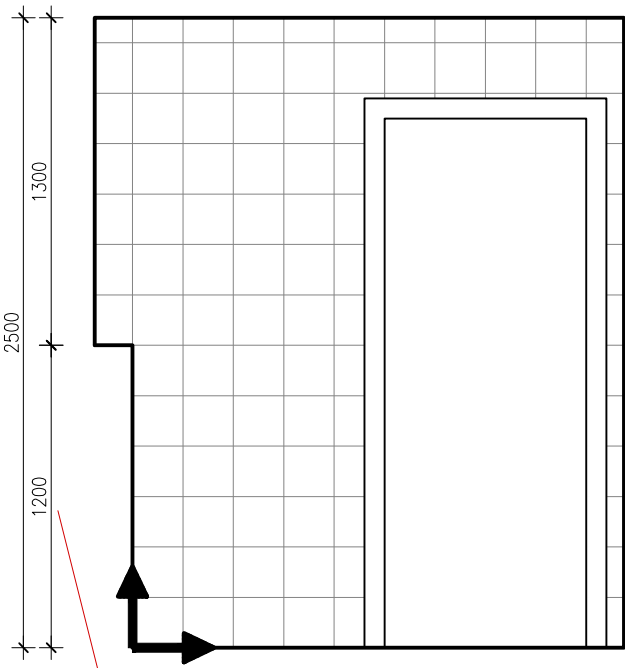


ZMĚNA OPROTI DSP: PŘEDSTĚNY V. 1200MM



POHLED B

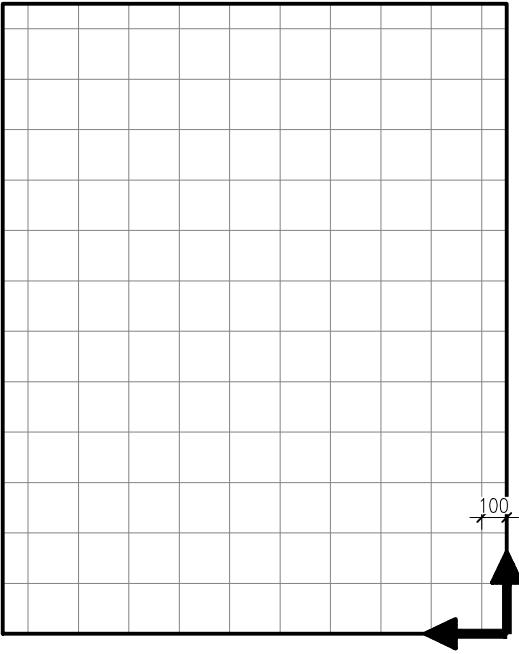

POHLED C

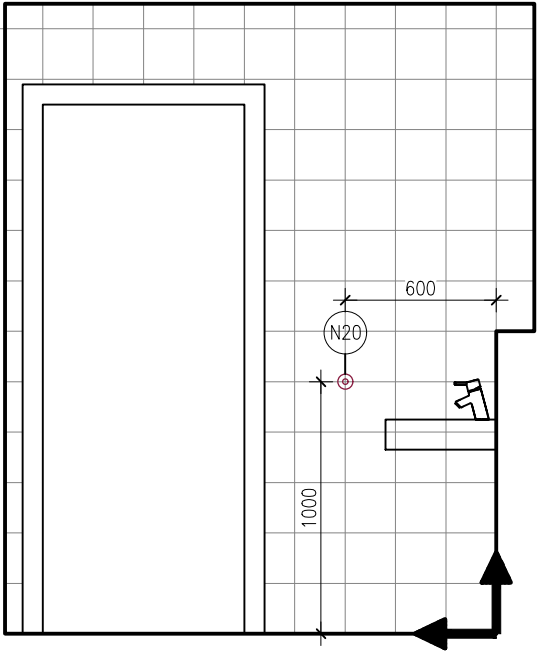

POHLED D

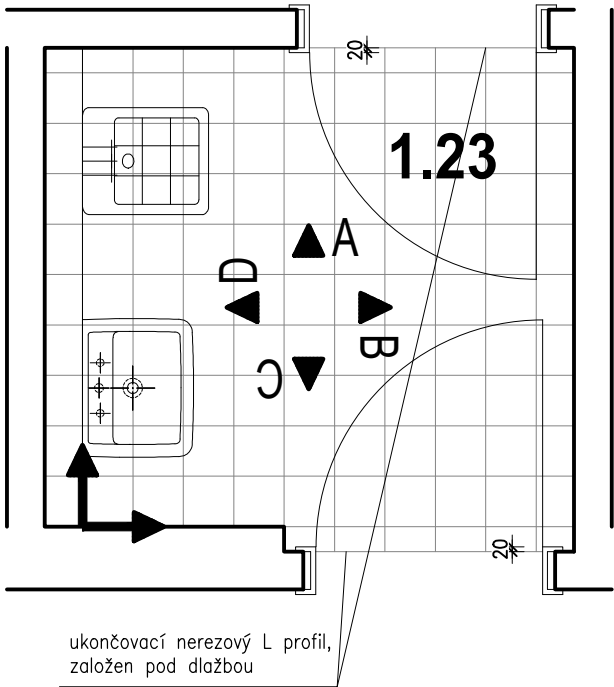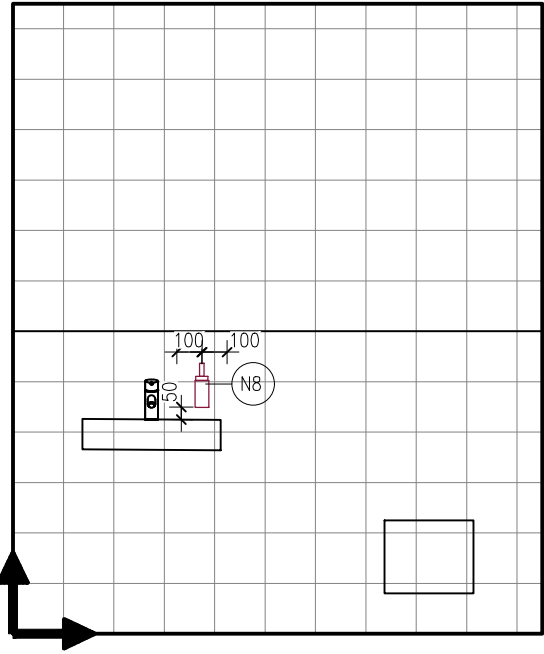

ukončovací nerezový L profil,
založen pod dlažbou

OBKLAD:

- KERAMICKÝ GLAZOVANÝ OBKLAD
- formát 20x20cm
- povrch hladký, matný
- barva bílá

DLAŽBA

- GLAZOVANÁ KERAMICKÁ DLAŽDICE
- formát 20x20cm
- povrch hladký, matný
- protiskluznost min. R10
- barva bílá (totožná s obkladem)

POZN.: SPÁRY NA PODLAZE A NA STĚNÁCH NA SEBE NAVAZUJÍ.

INTERIER MŠ PŘEROV NAD LABEM

místo stavby: 289 16 Přerov nad Labem
klient: Obec Přerov nad Labem

autor: Ing.arch. Markéta Jírová
Ing.arch. Martin Štrouf
Ing.arch. Petr Uhlíř


stupeň projektu:
PROJEKT PRO PROVÁDĚNÍ INTERIERU
datum: 10/2021
měřítko: 1:30
kótováno: mm
formát: A3

obsah: č.výkresu:


M. 1.23 – SPÁROŘEZY

B.5


POHLED A

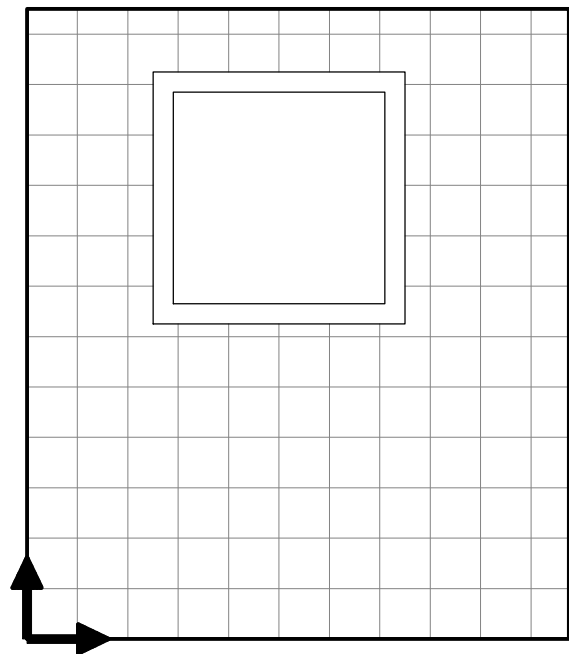



POHLED B

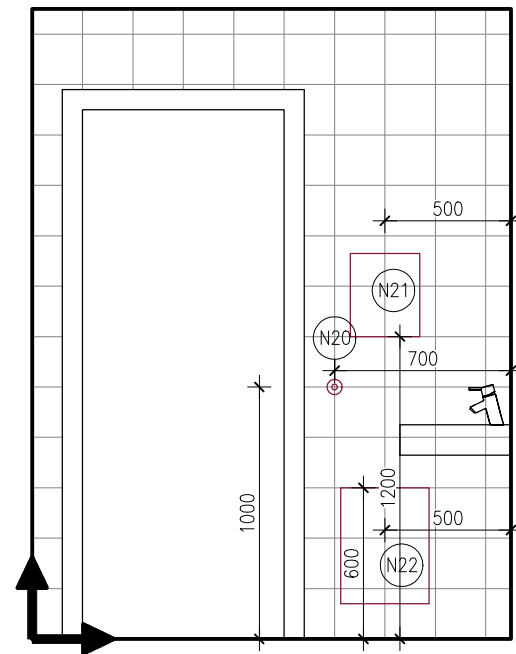

POHLED C

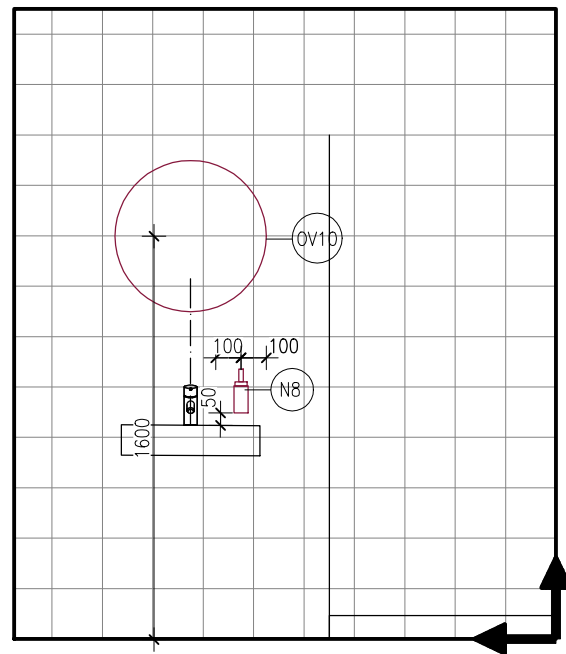

POHLED D

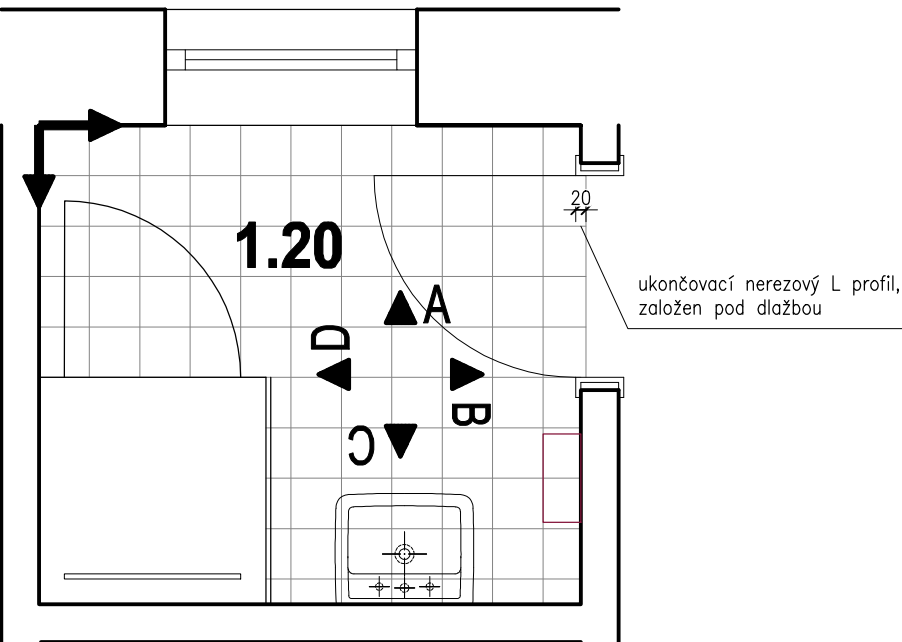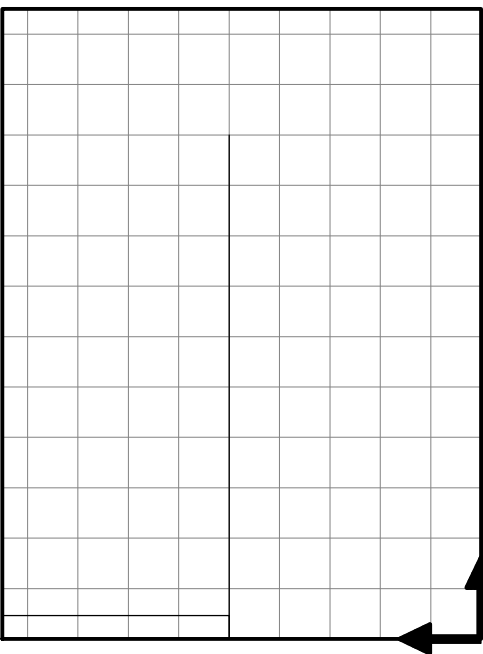

- OBKLAD:**
- KERAMICKÝ GLAZOVANÝ OBKLAD
 - formát 20x20cm
 - povrch hladký, matný
 - barva bílá
- DLAŽBA**
- GLAZOVANÁ KERAMICKÁ DLAŽDICE
 - formát 20x20cm
 - povrch hladký, matný
 - protiskluznost min. R10
 - barva bílá (totožná s obkladem)

POZN.: SPÁRY NA PODLAZE A NA STĚNÁCH NA SEBE NAVAZUJÍ.

INTERIER MŠ PŘEROV NAD LABEM

místo stavby: 289 16 Přerov nad Labem
klient: Obec Přerov nad Labem

autor: Ing.arch. Markéta Jírová
Ing.arch. Martin Štrouf
Ing.arch. Petr Uhlíř


stupeň projektu:
PROJEKT PRO PROVÁDĚNÍ INTERIERU
datum: 10/2021
měřítko: 1:30
kótováno: mm
formát: A3

obsah: č.výkresu:


M. 1.20 – SPÁROŘEZY

B.6


POHLED A

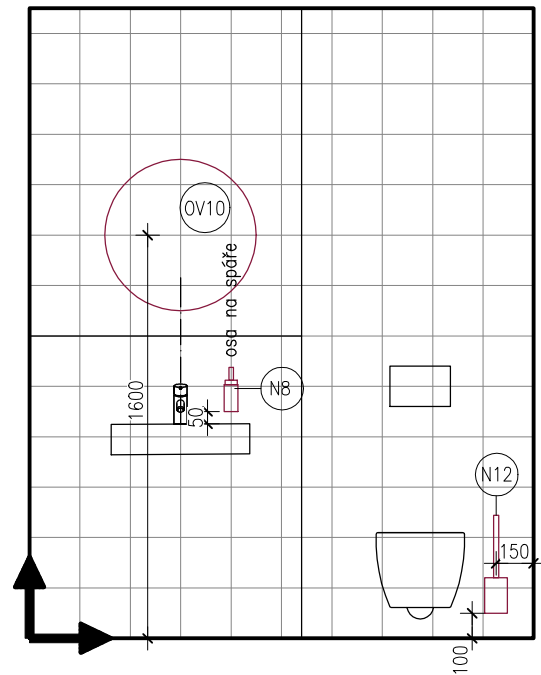



POHLED B

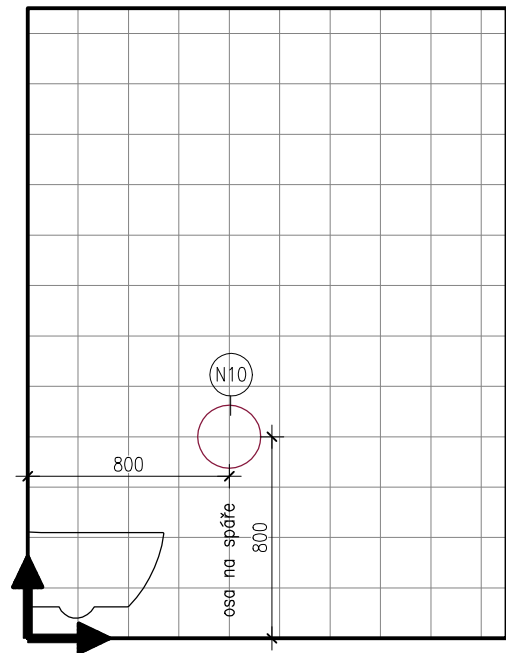

POHLED C

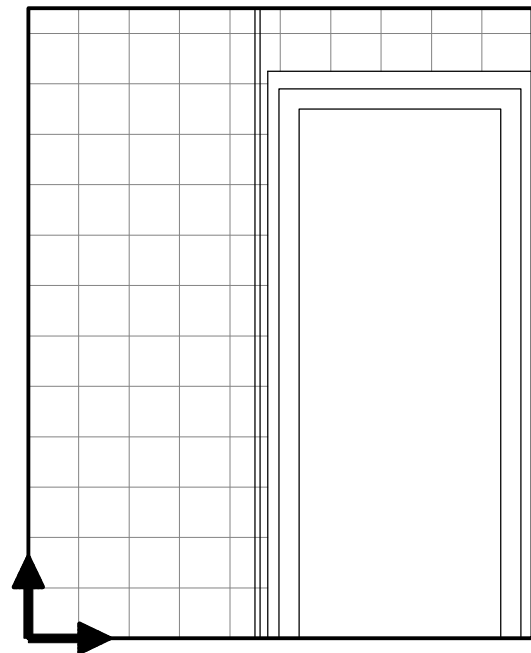

POHLED D

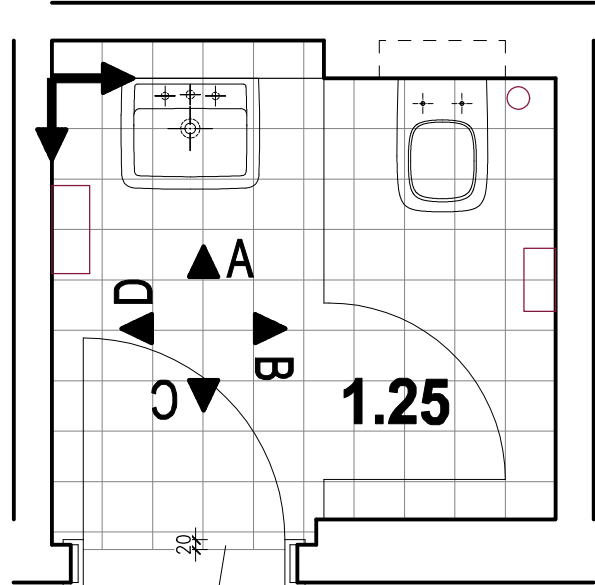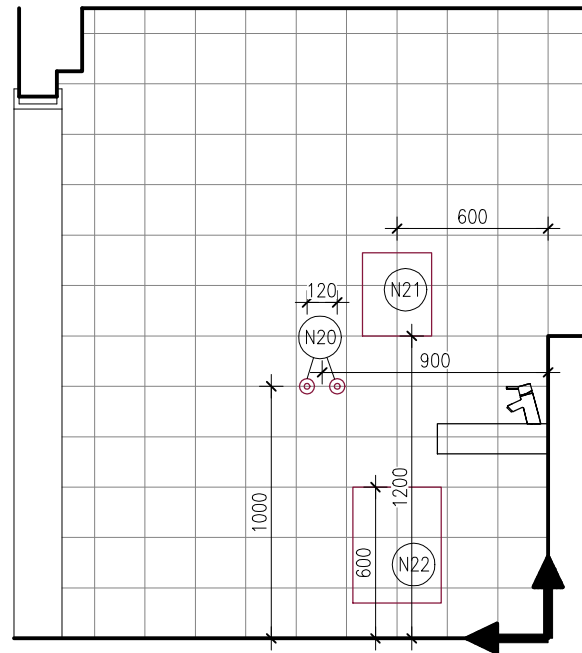

ukončovací nerezový L profil,
založen pod dlažbou

OBKLAD:

- KERAMICKÝ GLAZOVANÝ OBKLAD
- formát 20x20cm
- povrch hladký, matný
- barva bílá

DLAŽBA

- GLAZOVANÁ KERAMICKÁ DLAŽDICE
- formát 20x20cm
- povrch hladký, matný
- protiskluznost min. R10
- barva bílá (totožná s obkladem)

POZN.: SPÁRY NA PODLAZE A NA STĚNÁCH NA SEBE NAVAZUJÍ.

INTERIER MŠ PŘEROV NAD LABEM

místo stavby: 289 16 Přerov nad Labem
klient: Obec Přerov nad Labem


autor: Ing.arch. Markéta Jírová
Ing.arch. Martin Štrouf
Ing.arch. Petr Uhlíř

stupeň projektu:
PROJEKT PRO PROVÁDĚNÍ INTERIERU
datum: 10/2021
měřítko: 1:30
kótováno: mm
formát: A3

obsah: č.výkresu:

M. 1.25 – SPÁROŘEZY

B.7

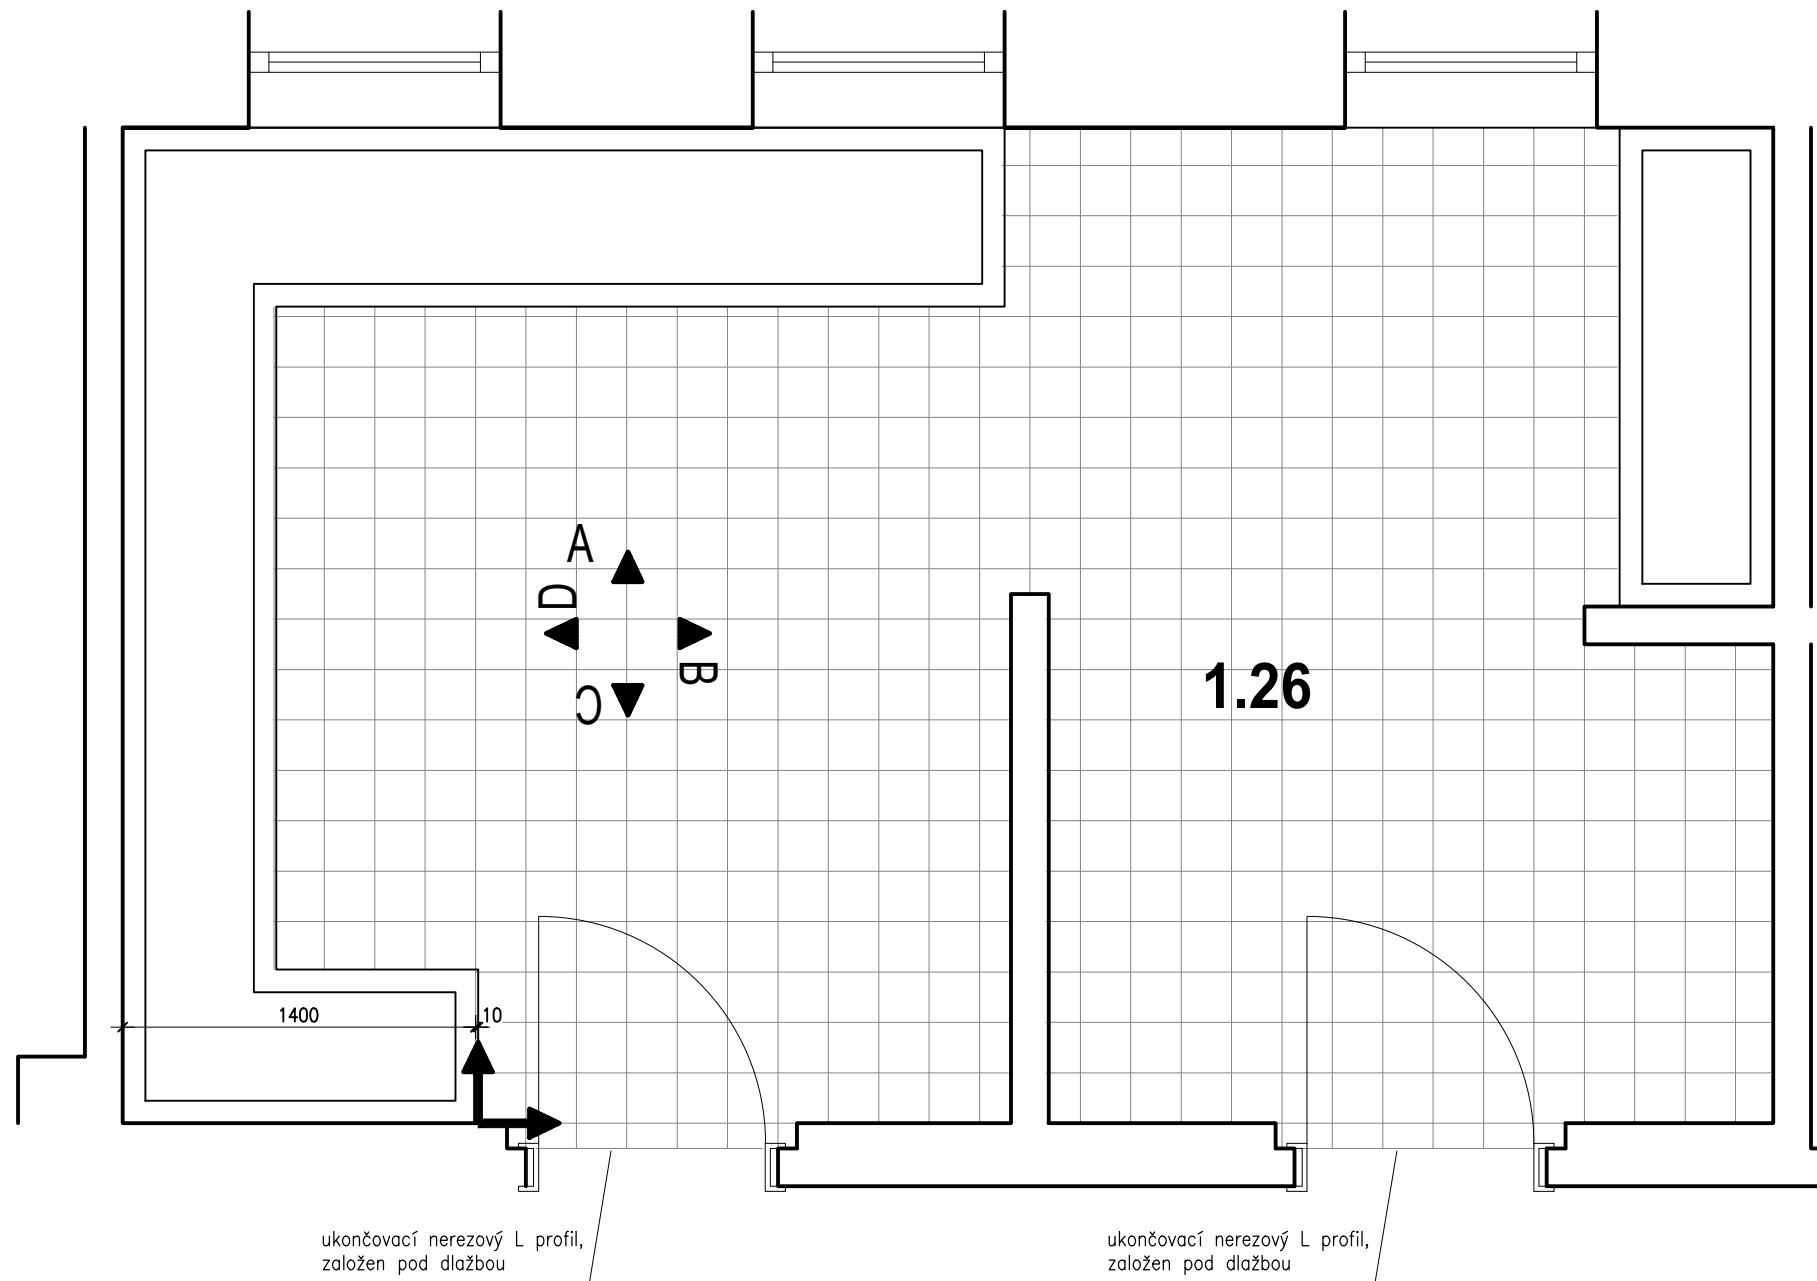

OBKLAD:

- KERAMICKÝ GLAZOVANÝ OBKLAD
- formát 20x20cm
- povrch hladký, matný
- barva bílá

DLAŽBA

- GLAZOVANÁ KERAMICKÁ DLAŽDICE
- formát 20x20cm
- povrch hladký, matný
- protiskluznost min. R10
- barva bílá (totožná s obkladem)

POZN.: SPÁRY NA PODLAZE A NA STĚNÁCH NA SEBE NAVAZUJÍ.

INTERIER MŠ PŘEROV NAD LABEM

místo stavby: 289 16 Přerov nad Labem
klient: Obec Přerov nad Labem

autor: Ing.arch. Markéta Jírová
Ing.arch. Martin Štrouf
Ing.arch. Petr Uhlíř

stupeň projektu:
PROJEKT PRO PROVÁDĚNÍ INTERIERU
datum: 10/2021
měřítko: 1:30
kótováno: mm
formát: A3


obsah:

č.výkresu:


M. 1.26 – SPÁROŘEZY

B.8

POHLED A

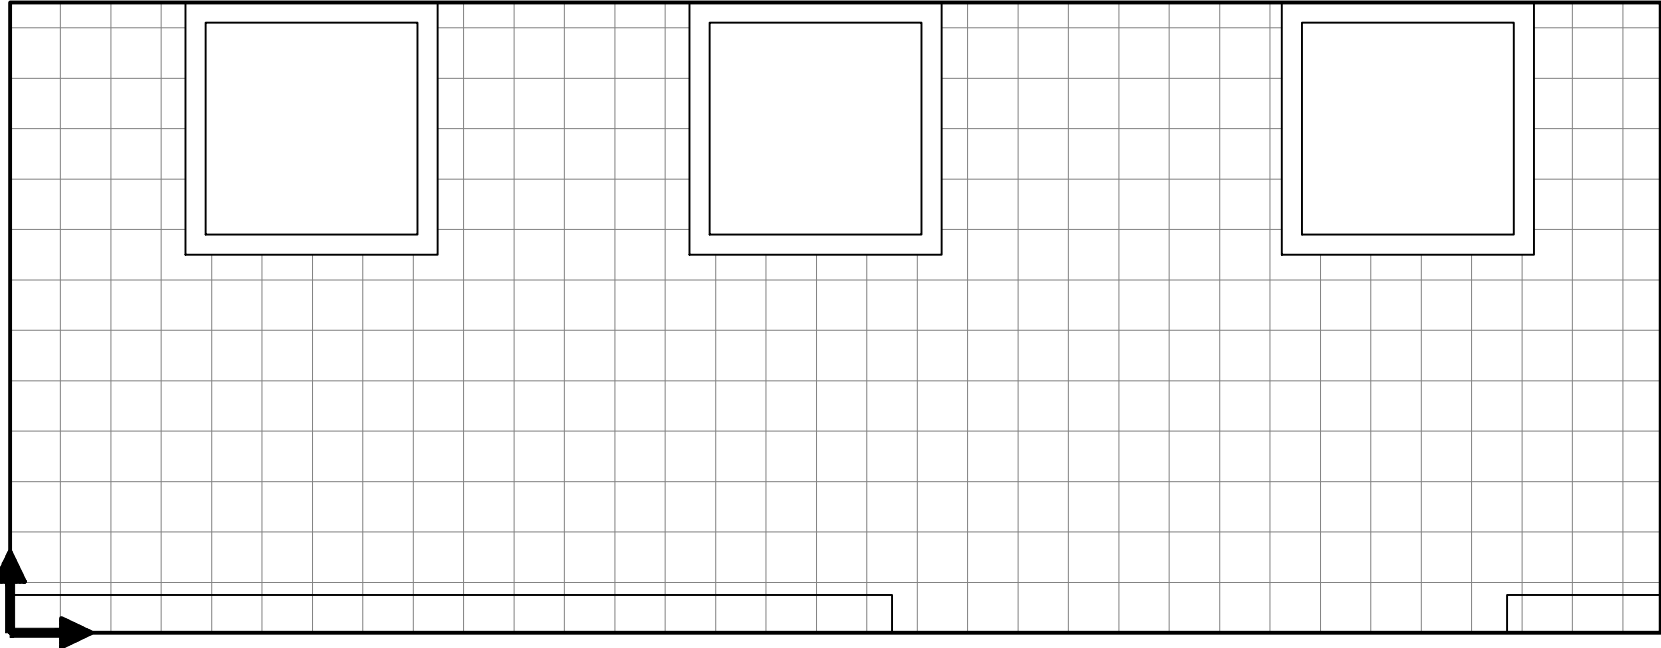

POHLED C

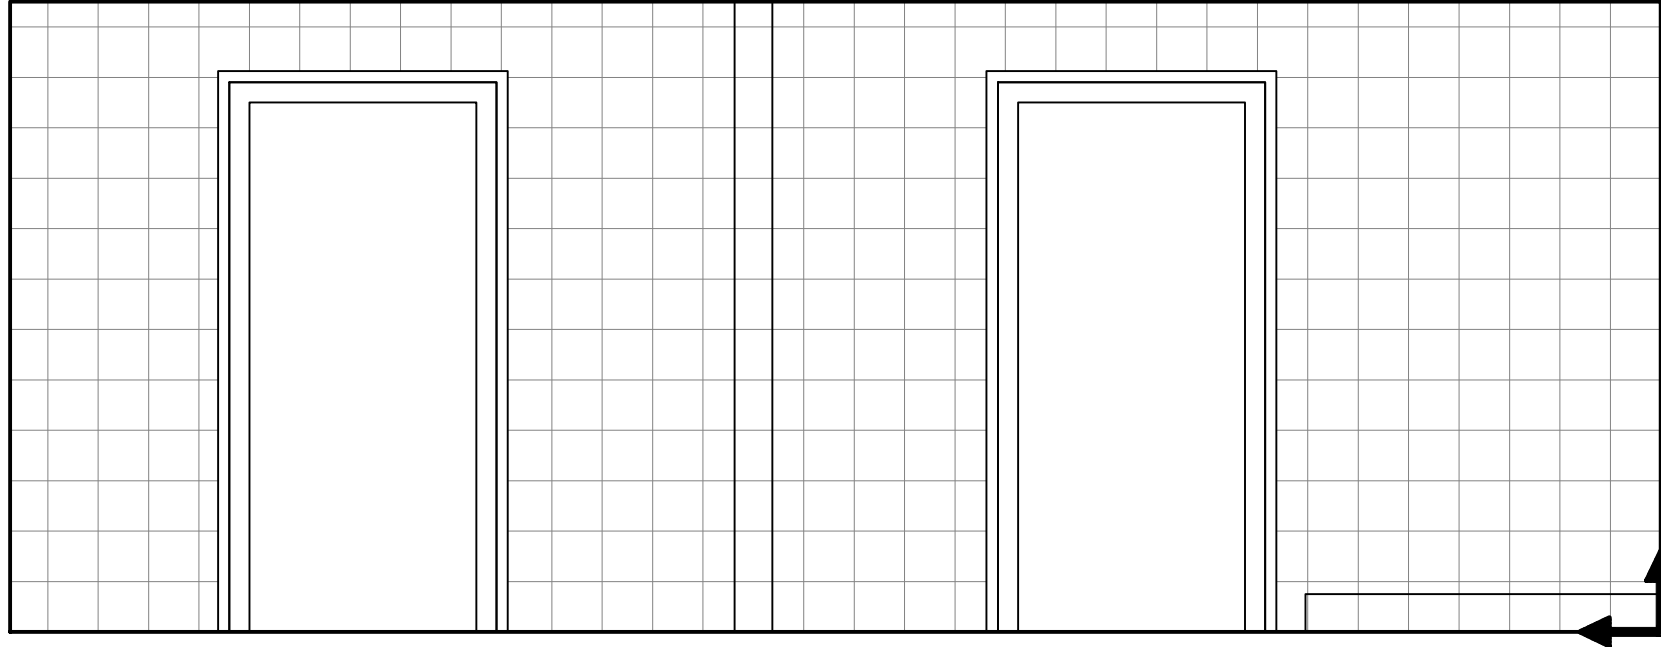


- OBKLAD:

 - KERAMICKÝ GLAZOVANÝ OBKLAD
 - formát 20x20cm
 - povrch hladký, matný
 - barva bílá
- DLAŽBA


 - GLAZOVANÁ KERAMICKÁ DLAŽDICE
 - formát 20x20cm
 - povrch hladký, matný
 - protiskluznost min. R10
 - barva bílá (totožná s obkladem)

POZN.: SPÁRY NA PODLAZE A NA STĚNÁCH NA SEBE NAVAZUJÍ.

POHLED B

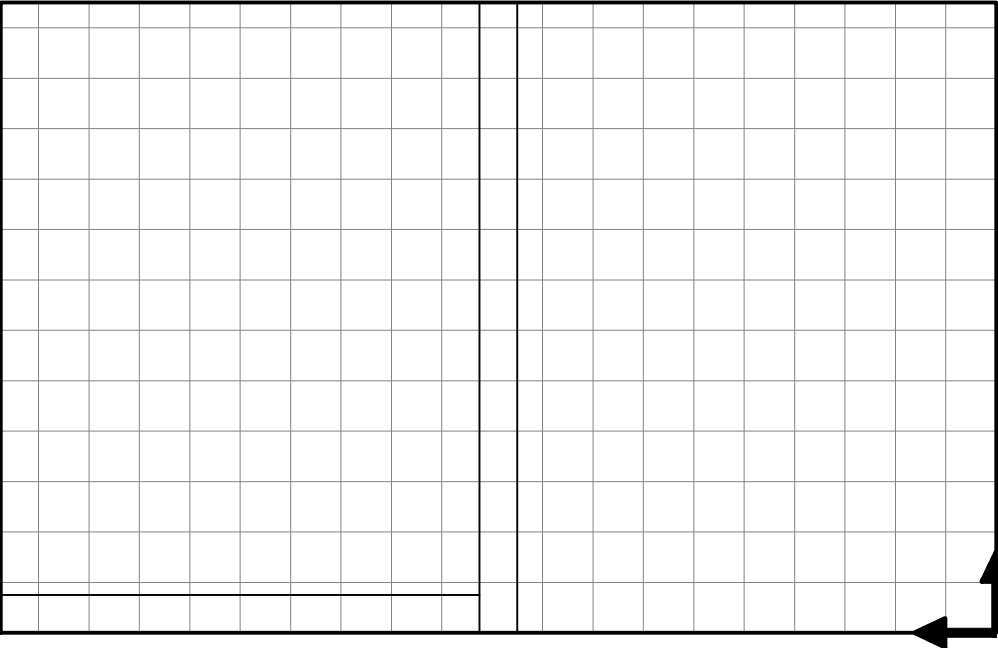

POHLED D

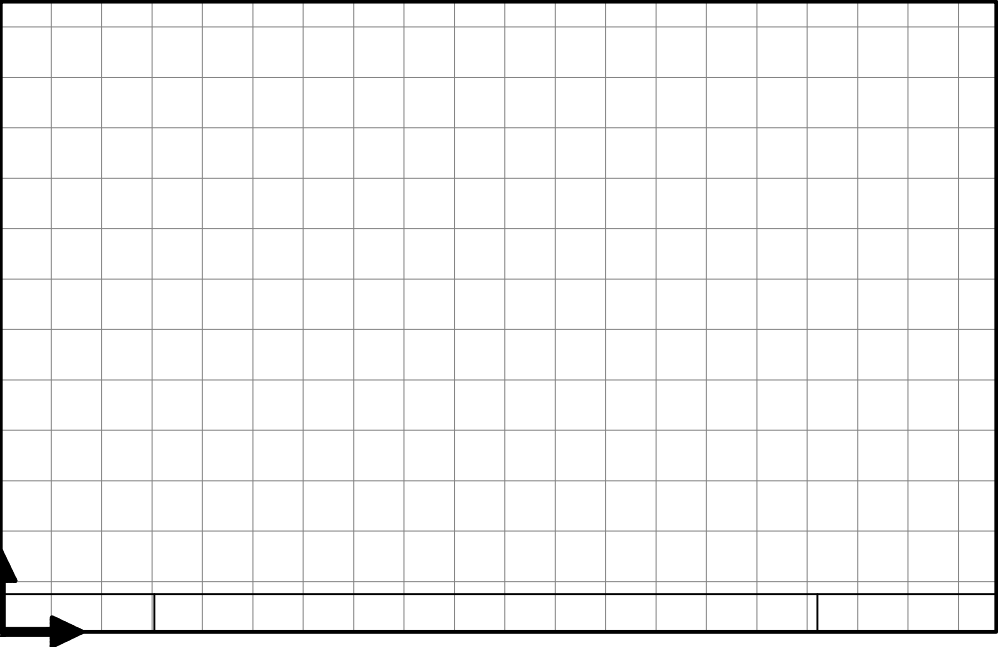

INTERIER MŠ PŘEROV NAD LABEM

místo stavby: 289 16 Přerov nad Labem
klient: Obec Přerov nad Labem

autor: Ing.arch. Markéta Jírová
Ing.arch. Martin Štrouf
Ing.arch. Petr Uhlíř

stupeň projektu:
PROJEKT PRO PROVÁDĚNÍ INTERIERU
datum: 10/2021
měřítko: 1:30
kótováno: mm
formát: A3

obsah: č.výkresu:

M. 1.26 – SPÁROŘEZY

B.9