


PŮDORYS 1.PP - STÁVAJÍCÍ STAV

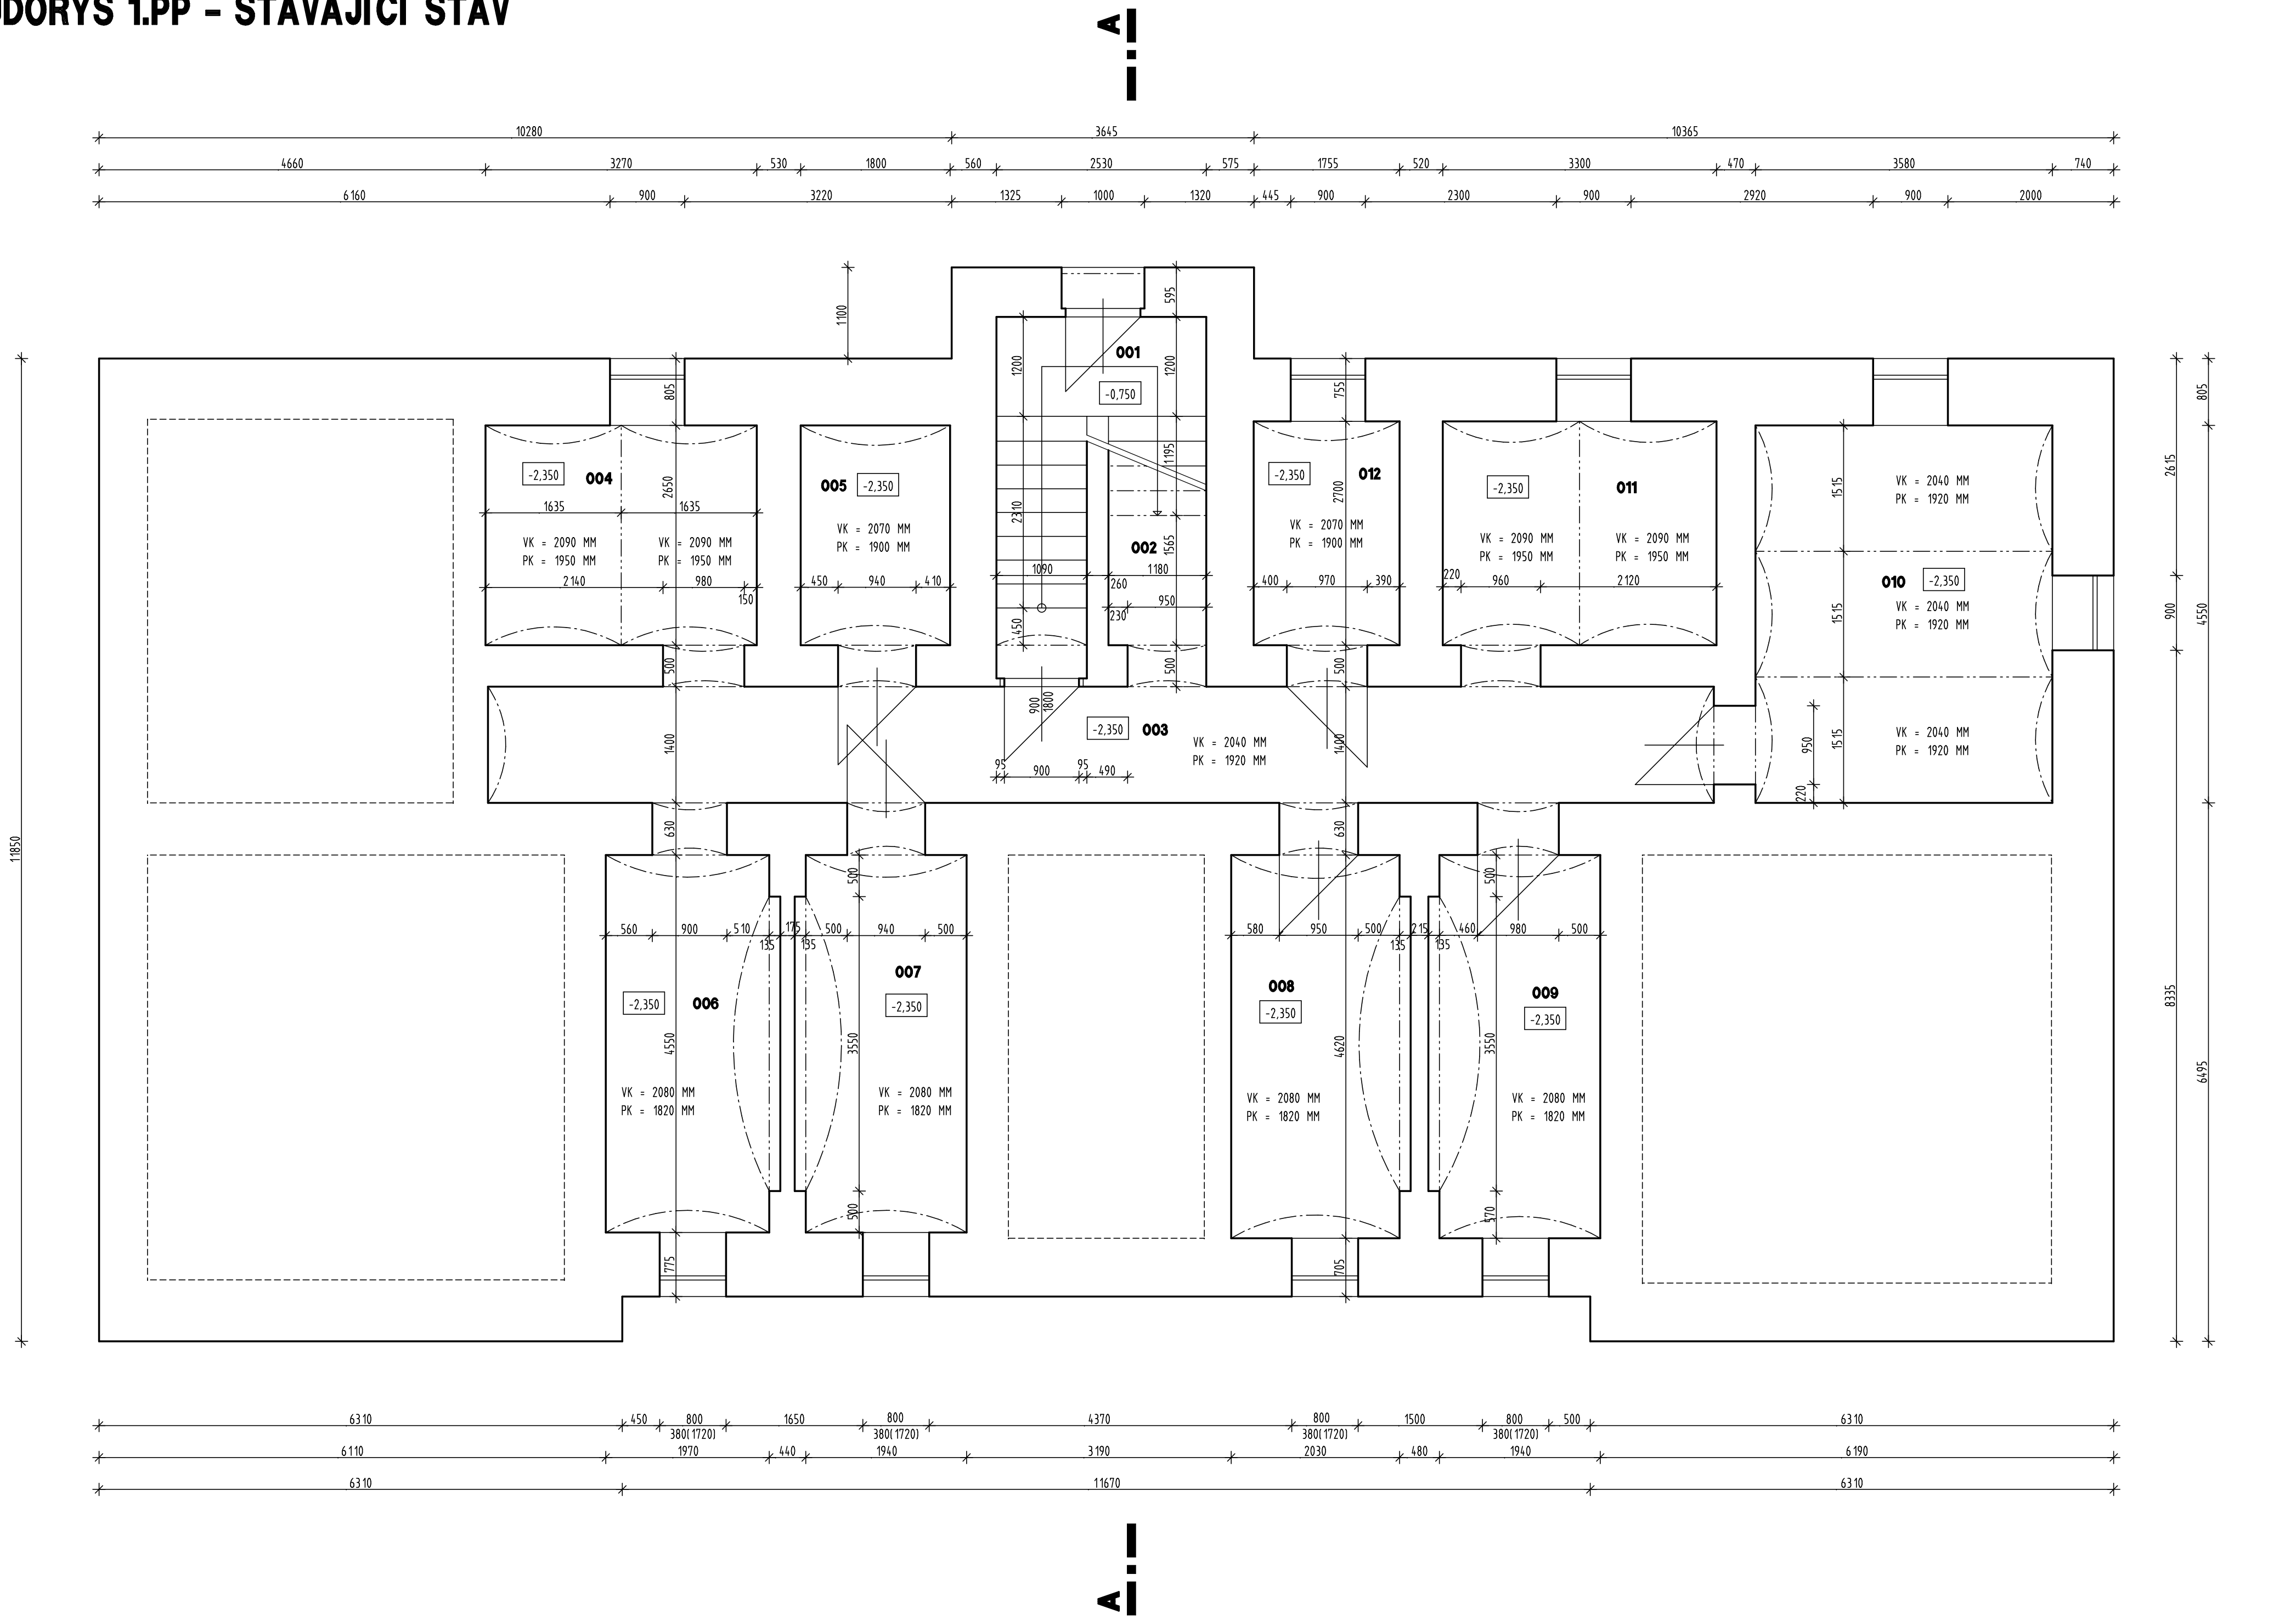

LEGENDA MÍSTNOSTÍ

OZN.	ÚČEL MÍSTNOSTI	PLOCHA (M²)	PODLAHA	POZNÁMKA
001	SCHODIŠTĚ	6.48m²	BETON	
002	PROSTOR POD SCHODY	3.73m²	BETON	
003	CHODBA	20.69m²	BETON	
004	SKLEP	9.16m²	BETON	
005	SKLEP	5.24m²	BETON	
006	SKLEP	10.00m²	BETON	
007	SKLEP	9.89m²	BETON	
008	SKLEP	10.45m²	BETON	
009	SKLEP	10.05m²	BETON	
010	KOTELNA	16.76m²	BETON	
011	SKLEP	9.39m²	BETON	
012	SKLEP	5.24m²	BETON	

±0,000 = PODLAHA 1.NP

HP ČKAIT Ing. Miloš Krejčí 1200282	Zodpovědný projektant Ing. Miloš Krejčí 1200282	Vypracoval Ing. Kamil Krejčí	PROMOS PROMOS s.r.o. Husova 740/32 787 01 Šumperk tel./fax: 583 216 777, 583 216 124 e-mail: promosa@promos-slu.cz		
Okres ŠUMPERK	Obec VIKÝŘOVICE	Místo VIKÝŘOVICE	Č. zakázky 2011057		
Investor Obec Vykýřovice, Petrovská 188, 78813 Vykýřovice			Účel TECHNICKÁ POMOC		
Akce OBCNÍ ÚŘAD VIKÝŘOVICE – REALIZACE ŮSPOR ENERGIE			Dig. soubor		
Objekt SO 01 VLASTNÍ OBJEKT			Datum 11/2011	Formát	
Část F1 ARCHITEKTONICKÉ A STAVEBNÉ TECHNICKÉ ŘEŠENÍ			Měřítko 1:50	Č. rev.	
Obsah PŮDORYS 1.PP – STÁVAJÍCÍ STAV			Č. objektu SO 01	Stožka F1/1	Číslo výkresu 001