


PŮDORYS 1. NP - STÁVAJÍCÍ STAV

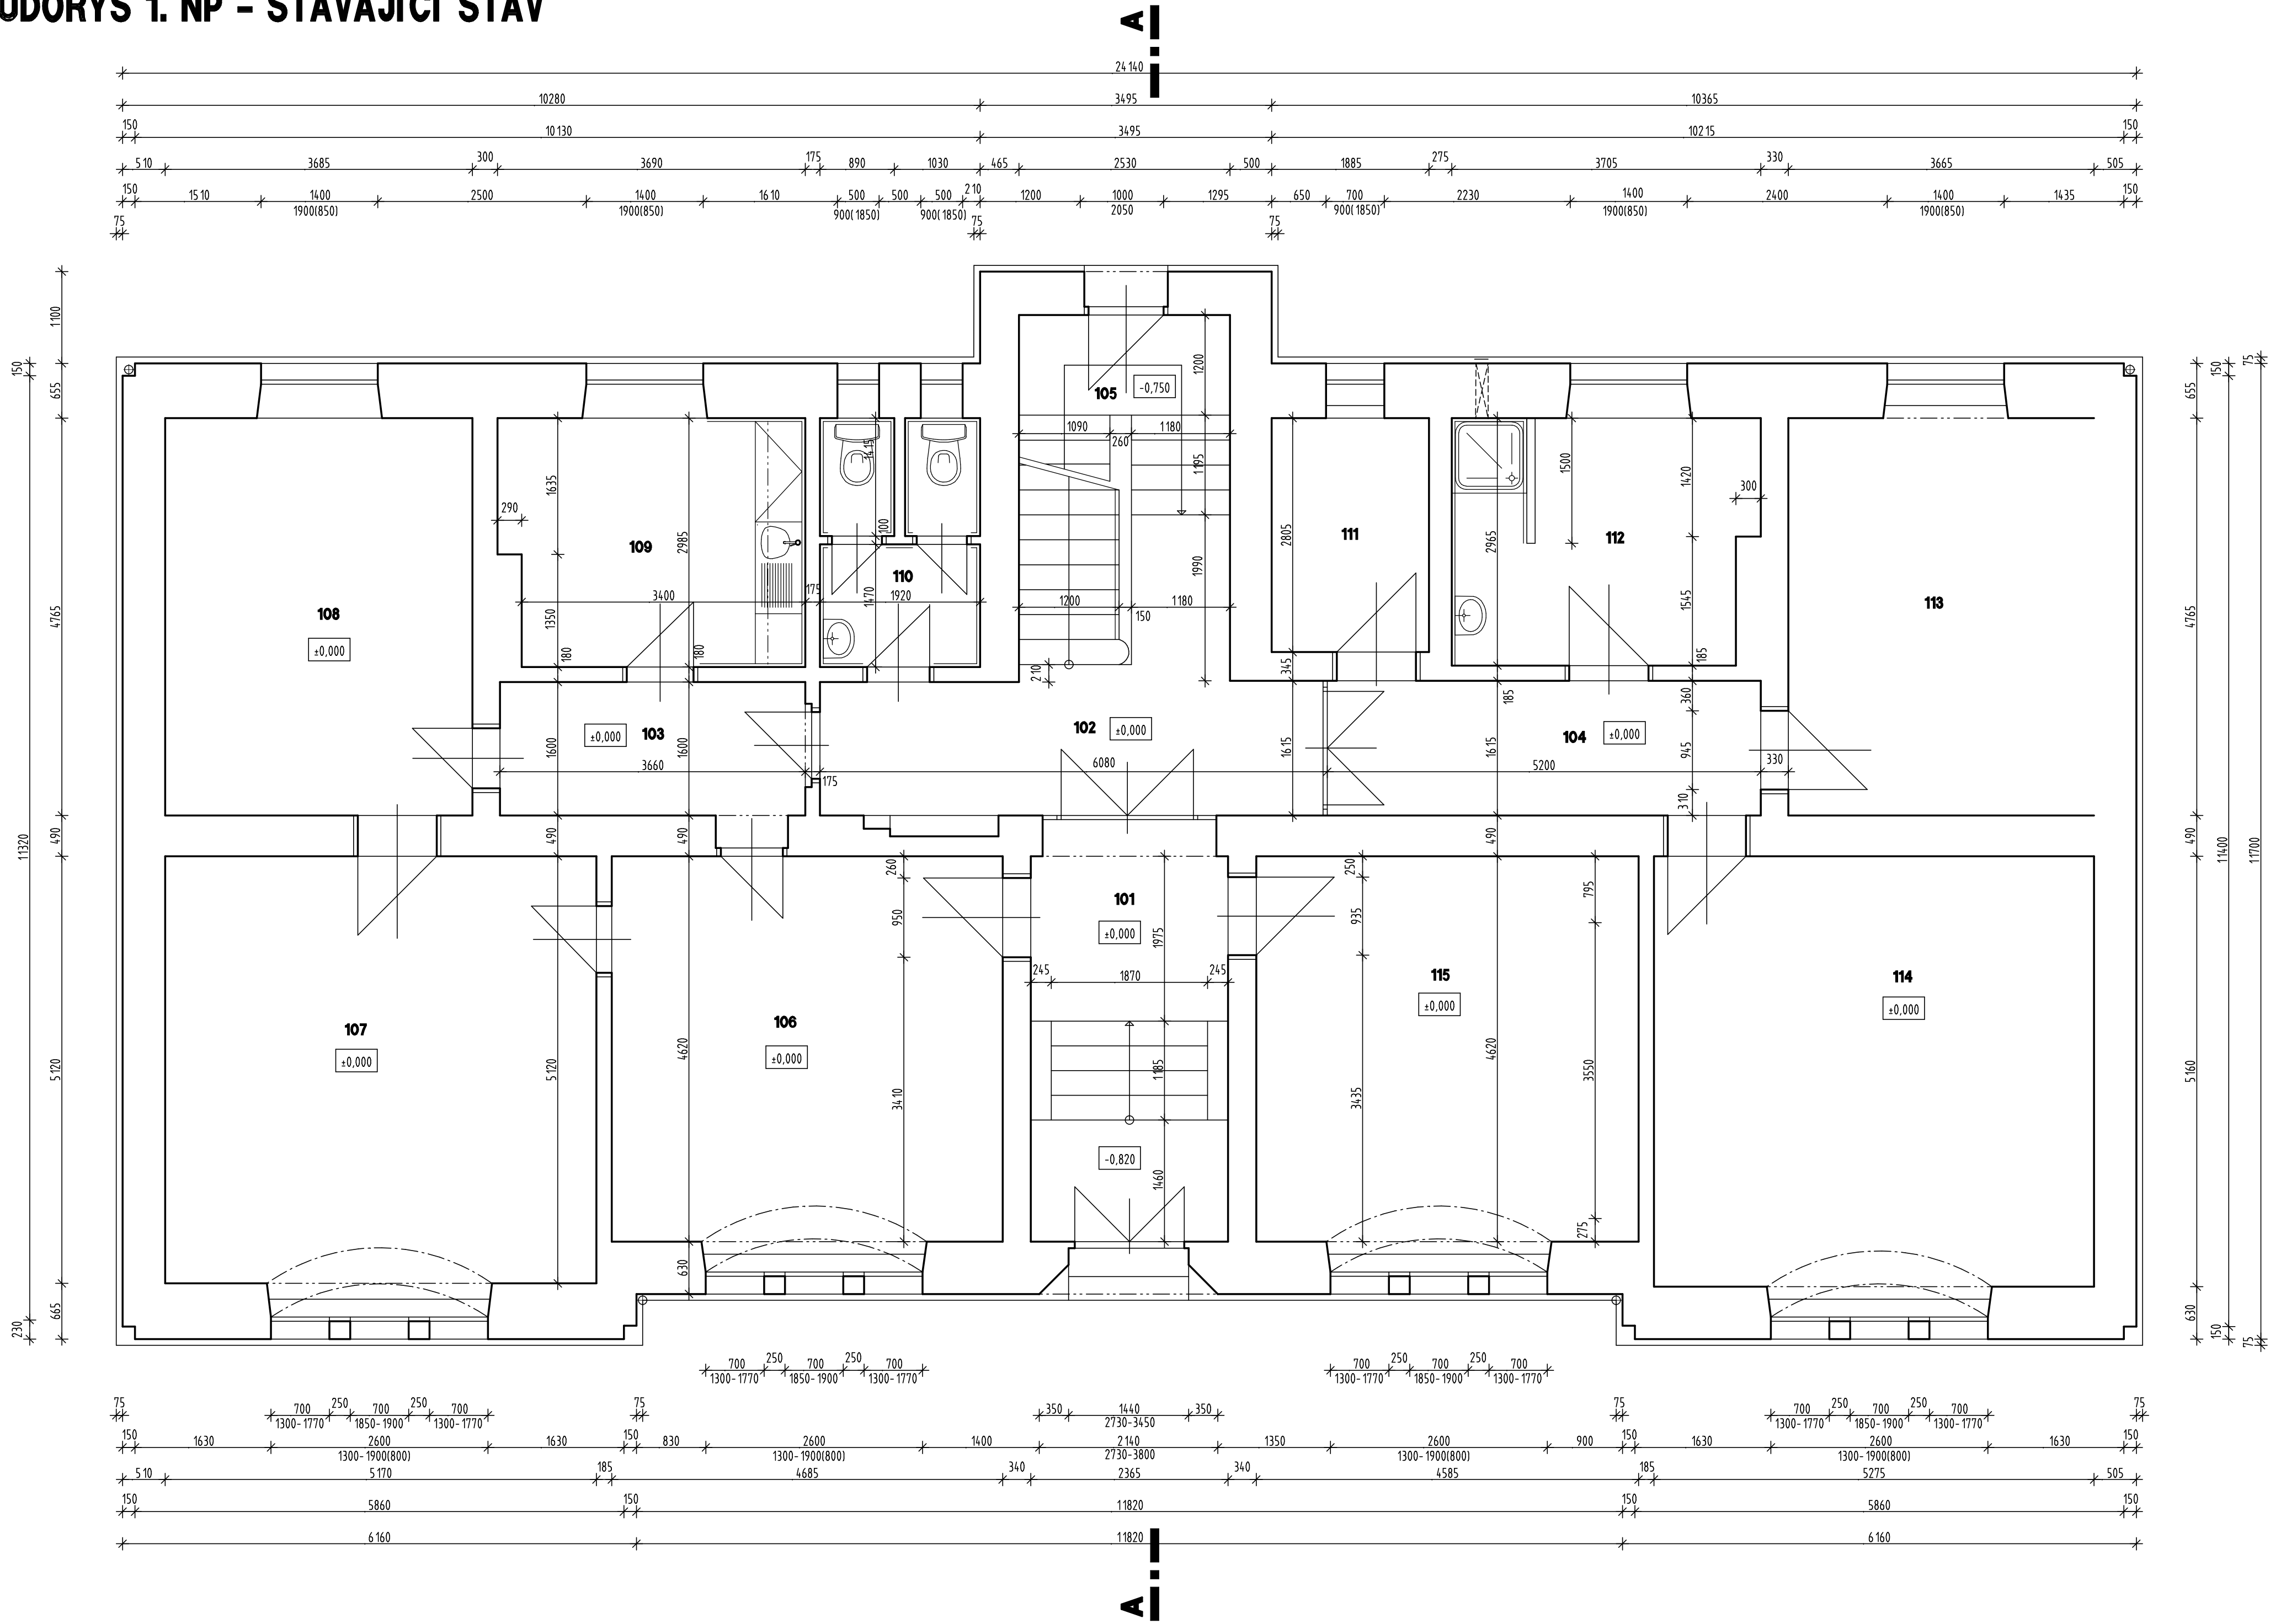

LEGENDA MÍSTNOSTÍ

OZN.	ÚČEL MÍSTNOSTI	PLOCHA (M²)	PODLAHA	POZNÁMKA
101	VSTUP	11,83m²	KERAM. DLÁŽBA+ BET. SCHODY	
102	CHODBA	12,31m²	KERAM. DLÁŽBA	
103	CHODBA	6,27m²	KERAM. DLÁŽBA	
104	CHODBA	8,39m²	KERAM. DLÁŽBA	
105	SCHODIŠTĚ	8,48m²	BETON	
106	KANCELÁŘ	22,36m²	PVC	
107	KANCELÁŘ STAROSTY	26,98m²	KOBEREC	
108	KANCELÁŘ	18,02m²	PVC	
109	KUCHYŇKA	10,62m²	KERAM. DLÁŽBA	KERAM. OBKLAD
110	WC	5,47m²	KERAM. DLÁŽBA	KERAM. OBKLAD
111	VYSÍLACÍ M.	5,62m²	KERAM. DLÁŽBA	
112	SATNA	10,38m²	KERAM. DLÁŽBA	KERAM. OBKLAD
113	KNÍHOVNA	17,99m²	PVC	
114	VEŘEJNÝ INTERNET	28,09m²	PVC	
115	KANCELÁŘ	21,89m²	PVC	

±0,000 = PODLAHA 1.NP

HP [KAIT] ING. MILOŠ KREJČÍ 1200262	Zodpovědný projektant [KAIT] ING. MILOŠ KREJČÍ 1200262	Vypracoval ING. KAMIL KREJČÍ	 PROMOS s.r.o. Husova 740/32 747 01 Šumperk tel./fax: 583 210 777, 583 210 124 e-mail: promospromos-sr.cz
Okres SUMPÉRK	Obec VIKÝŘOVICE	Místo VIKÝŘOVICE	
Investor Obec Vikýřovice, Petrovská 188, 78813 Vikýřovice	Č. zakázky 2011057		
Akce OBEČNÍ ÚŘAD VIKÝŘOVICE - REALIZACE ŮSPOR ENERGIE	Účel TECHNICKÁ POMOC		
Objekt SO 01 VLASTNÍ OBJEKT	Dig. soubor		
Část F1 ARCHITEKTONICKÉ A STAVEBNÉ TECHNICKÉ ŘEŠENÍ	Datum 11/2011		Formát
Obsah PŮDORYS 1. NP - STÁVAJÍCÍ STAV	Měřítko 1:50		Č. rev.
	Č. objektu SO 01	Stožka F1/1	Číslo výkresu 002