


PŮDORYS 1.PP - ZATEPLENÍ OBJEKTU

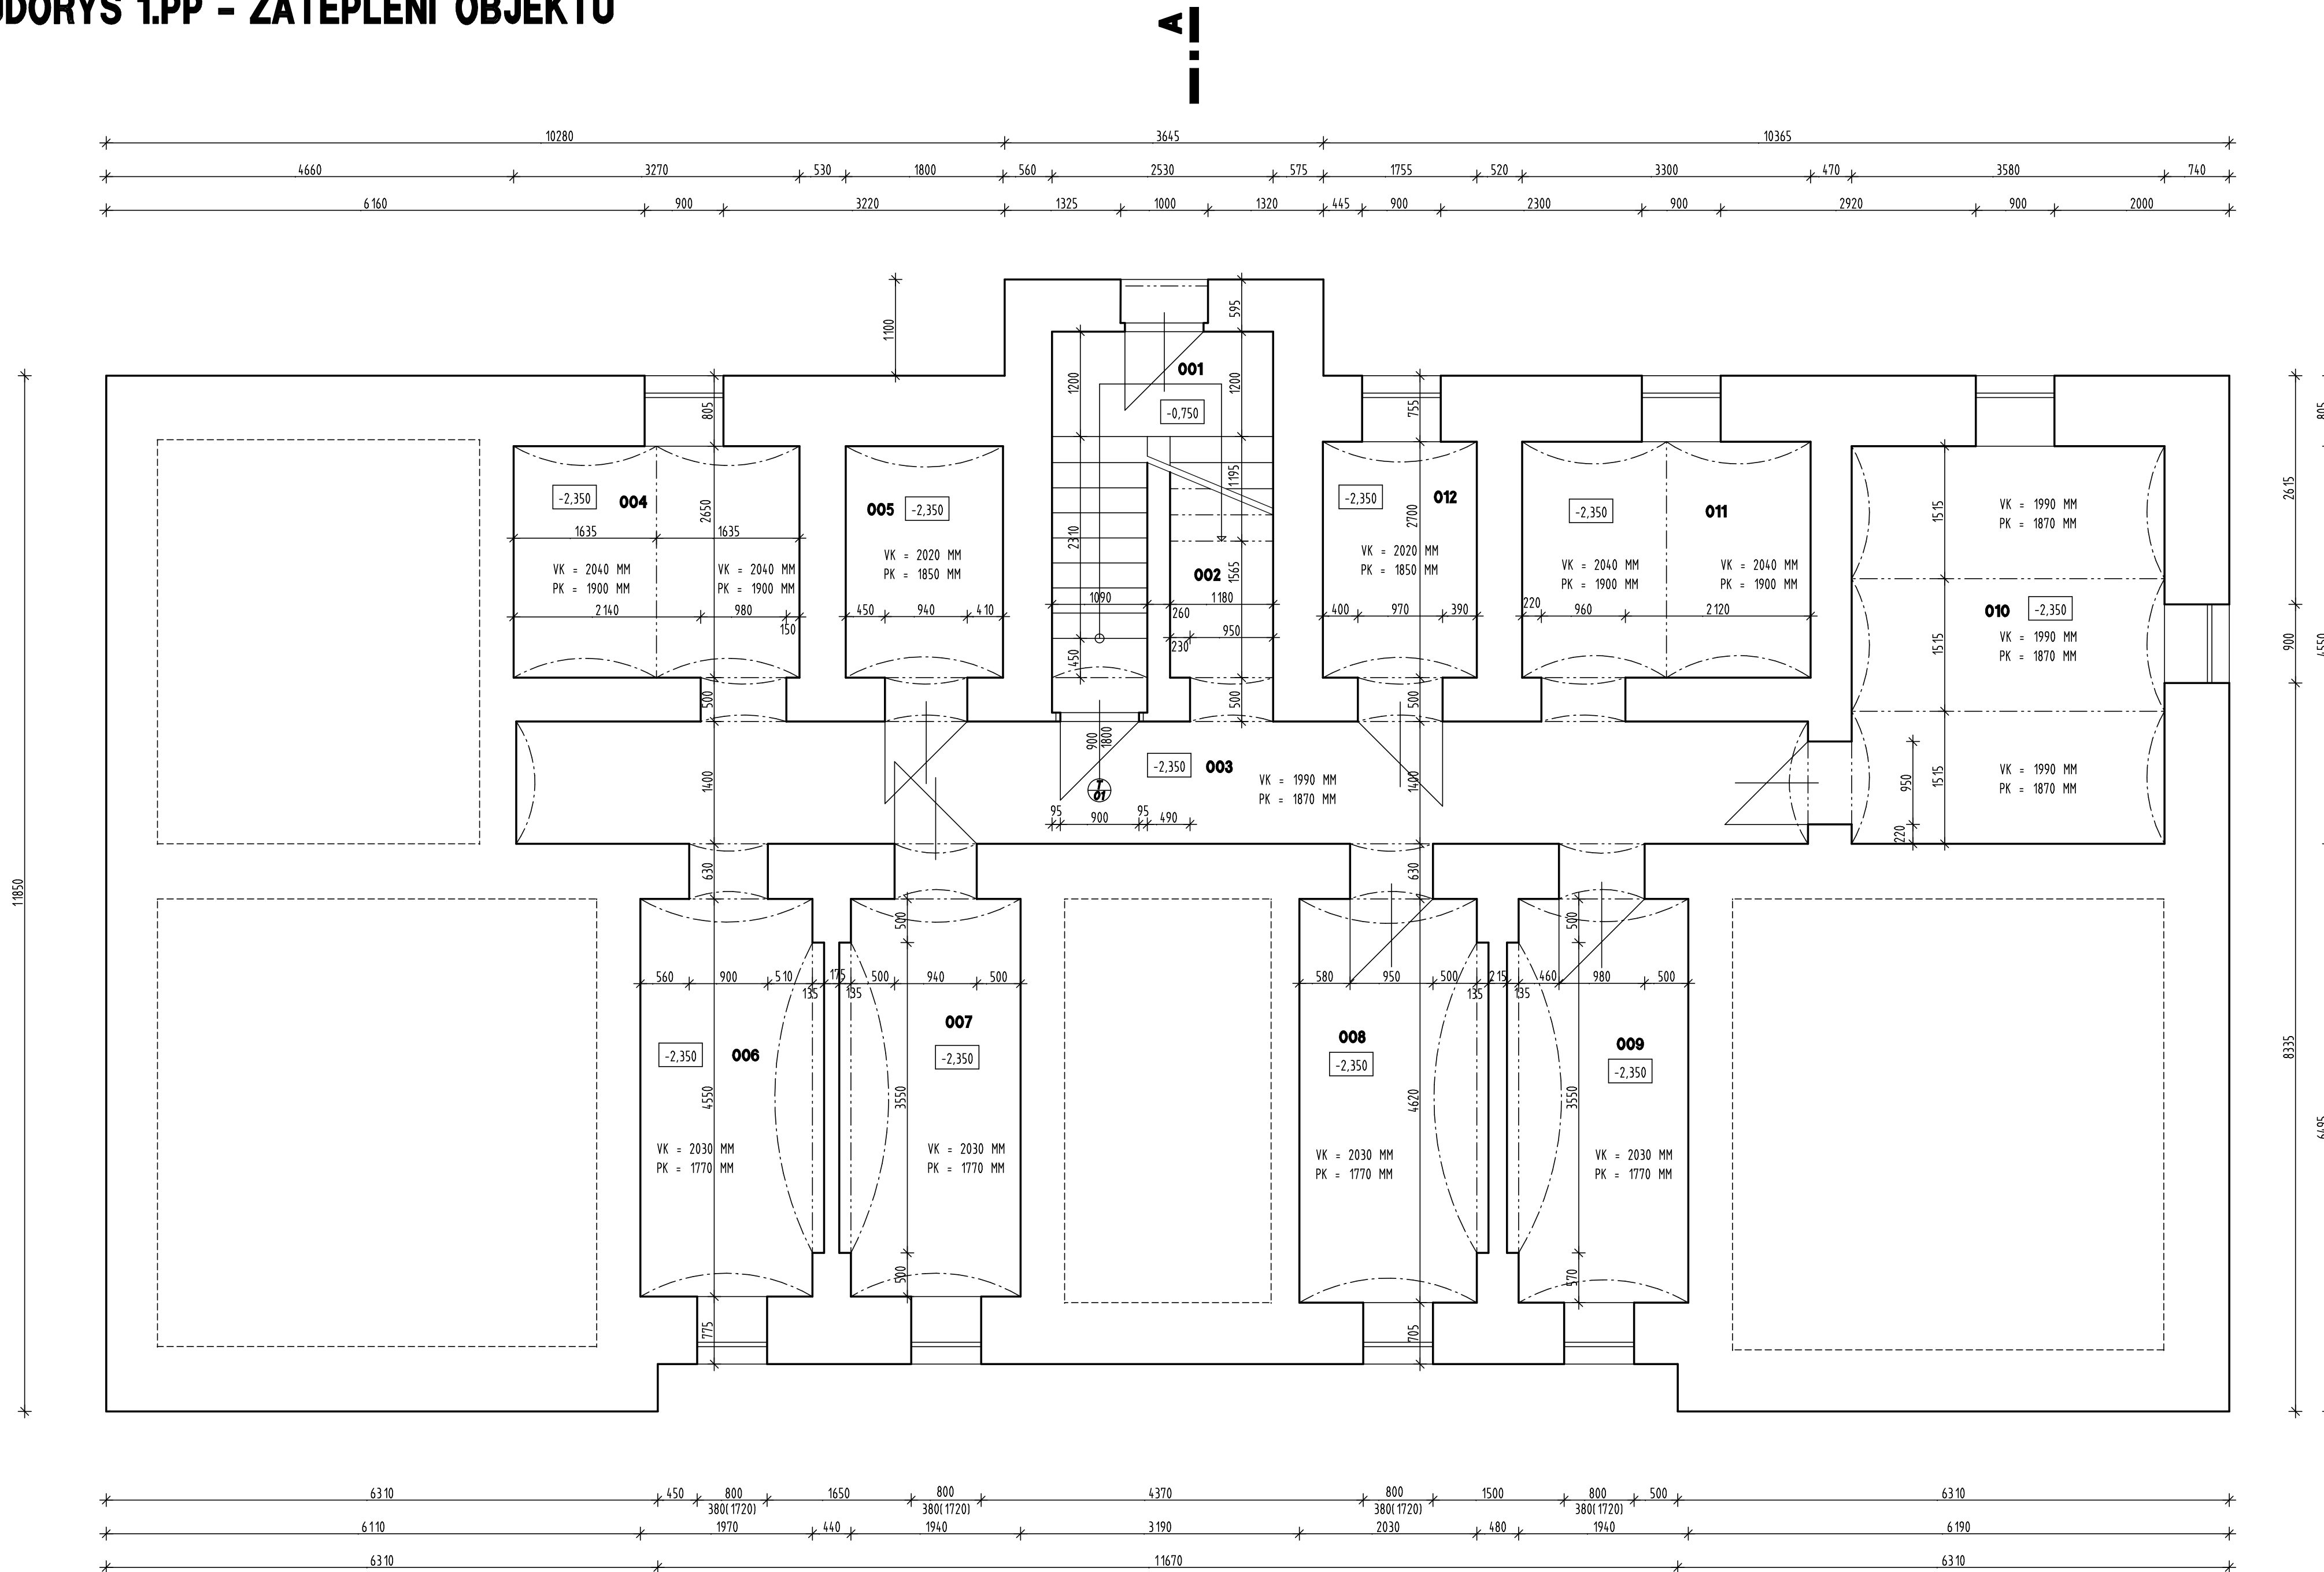

LEGENDA MÍSTNOSTÍ

OZN.	ÚČEL MÍSTNOSTI	PLOCHA (M²)	PODLAHA	POZNÁMKA
001	SCHODIŠTĚ	6,48m²	STÁVAJÍCÍ	NÁSTRÍK STŘEŠNÍ 50 MM IZOLACE ITPUR 48
002	PROSTOR POD SCHODY	3,73m²	STÁVAJÍCÍ	NÁSTRÍK STŘEŠNÍ 50 MM IZOLACE ITPUR 48
003	CHODBA	20,69m²	STÁVAJÍCÍ	NÁSTRÍK STŘEŠNÍ 50 MM IZOLACE ITPUR 48
004	SKLEP	9,16m²	STÁVAJÍCÍ	NÁSTRÍK STŘEŠNÍ 50 MM IZOLACE ITPUR 48
005	SKLEP	5,24m²	STÁVAJÍCÍ	NÁSTRÍK STŘEŠNÍ 50 MM IZOLACE ITPUR 48
006	SKLEP	10,00m²	STÁVAJÍCÍ	NÁSTRÍK STŘEŠNÍ 50 MM IZOLACE ITPUR 48
007	SKLEP	9,89m²	STÁVAJÍCÍ	NÁSTRÍK STŘEŠNÍ 50 MM IZOLACE ITPUR 48
008	SKLEP	10,45m²	STÁVAJÍCÍ	NÁSTRÍK STŘEŠNÍ 50 MM IZOLACE ITPUR 48
009	SKLEP	10,05m²	STÁVAJÍCÍ	NÁSTRÍK STŘEŠNÍ 50 MM IZOLACE ITPUR 48
010	KOTELNA	16,76m²	STÁVAJÍCÍ	NÁSTRÍK STŘEŠNÍ 50 MM IZOLACE ITPUR 48
011	SKLEP	9,39m²	STÁVAJÍCÍ	NÁSTRÍK STŘEŠNÍ 50 MM IZOLACE ITPUR 48
012	SKLEP	5,24m²	STÁVAJÍCÍ	NÁSTRÍK STŘEŠNÍ 50 MM IZOLACE ITPUR 48

POZNÁMKY

- SOKL BUDOVY ZATEPLOVÁN V TĚTO FÁZI NEBUDE - SUTERÉNNÍ PROSTORY NEJSOU VYTÁPĚNY (A BUDOVA BUDE ODSPODU ZATEPLENA V ÚROVNI STŘEŠNÍ NAD SUTERÉNNÍM). VZHLÉDEM K VÝSKYTU VLHKOSTI V PODLAHÁCH SUTERÉNU A SOKLOVÉM ZDIVU BUDE V BUDOUCNU TŘEBA ŘEŠIT ODVĚTRÁNÍ A OPRAVU SOKLU PROTI VLHKOSTI A TEPRVE NÁSLEDNĚ PŘÍPADNĚ ZATEPLENÍ SOKLU.
- SHORA BUDE OBJEKT ZATEPLEN NA PODLAŽE NEVYTÁPĚNÉHO PODKROVÍ.

ZATEPLENÍ KLENBOVÉHO STŘEŠNÍ NAD 1. PP

- BUDOVA MÁ NEVYTÁPĚNÉ PODZEMNÍ PODLAŽÍ (SKLEPY), ZATEPLENÍ BUDE PROVEDENO ZE SPODU STŘEŠNÍ NAD 1. PP.
- OMÍTKY STÁVAJÍCÍCH KLENBOVÝCH STŘEŠNÍ A KLENBŮ PRŮCHODŮ BUDOU ZBÁVENY NESOUROZNÝCH A ODPAĐÁVÁJÍCÍCH ČÁSTÍ OMÍTKY (PŘEDPOKLAD DO 30% PLOCHY).
- NA SUŠE OMÍTKY BUDE NANÁŠENA 50 MM VRSTVA STŘÍKANÉ PUR IZOLACE ITPUR 48, KTERÁ MÁ UZAVŘENOU STRUKTURU A PROTO NA NI NEBUDE NANÁŠENA ŽÁDNÁ POVRCHOVÁ OPRAVA
- DOSAŽENÁ HODNOTA SOUČINITELU PŘEPŮSTU TEPLA STŘEŠNÍ $U=0,351-0,353 \text{ W/m}^2\text{K}$ (DLE TL A SKLADBY STÁVAJÍCÍHO STŘEŠNÍ)
- BUDE PROVEDENO ZATEPLENÍ STÁVAJÍCÍCH JEDNOKŘÍDLOVÝCH DVEŘÍ MEZI SCHODIŠTĚM A SUTERÉNNÍM

 - DVEŘE STÁVAJÍCÍ ATYP. JEDNOKŘÍDLOVÉ PLNĚ OTEVÍRAJÍ 900/1800
ODDĚLČNĚ ZATEPLENÉ NALEPENÍM 50 MM IZOLACE EPS STYROTHERM PLUS 70 V CELÉ PLOŠE

UPOZORNĚNÍ:

Tato projektová dokumentace není dokumentací pro výběr dodavatele stavby.
Konkrétní materiály a výrobky uvedené v projektové dokumentaci určují představitelé si požadovanými fyzikálními, technickými, estetickými a kvalitativními vlastnostmi, které musí splňovat jejich příslušné alternativy. Záměny materiálů a výrobků jsou akceptovatelné za předpokladu, že budou tyto vlastnosti dodrženy bez vyvolání zásadní změny v projektovém řešení (bod 6 §48 zákona 40/2004sb).

±0,000 = PODLAHA 1.NP

HP ING. MILOŠ KREJČÍ 1200262	Zodpovědný projektant ING. MILOŠ KREJČÍ 1200262	Vypracoval ING. KAMIL KREJČÍ	 PROMOS s.r.o. Husova 140/32 787 01 Šumperk tel./fax: 583 210 777, 583 210 124 e-mail: promospromos@sez.cz
Okres ŠUMPERK	Obec VIKÝŘOVICE	Místo VIKÝŘOVICE	
Investor Obec Vikýřovice, Petrovská 108, 78813 Vikýřovice	Č. zakázky 2011057		Účel TECHNICKÁ POMOC
Akte OBECNÍ ÚŘAD VIKÝŘOVICE - REALIZACE ÚSPOR ENERGIE	Dig. soubor		Datum 11/2011
Objekt SO 01 VLASTNÍ OBJEKT	Formát		Č. rev.
Část F1 ARCHITECTONICKÉ A STAVEBNÍ TECHNICKÉ ŘEŠENÍ	Měřítko 1:50		Č. rev.
Obsah PŮDORYS 1.PP - ZATEPLENÍ OBJEKTU	Č. objektu SO 01	Stránka F1/1	Číslo výkresu 007