


PŮDORYS 2. NP - ZATEPLENÍ OBJEKTU

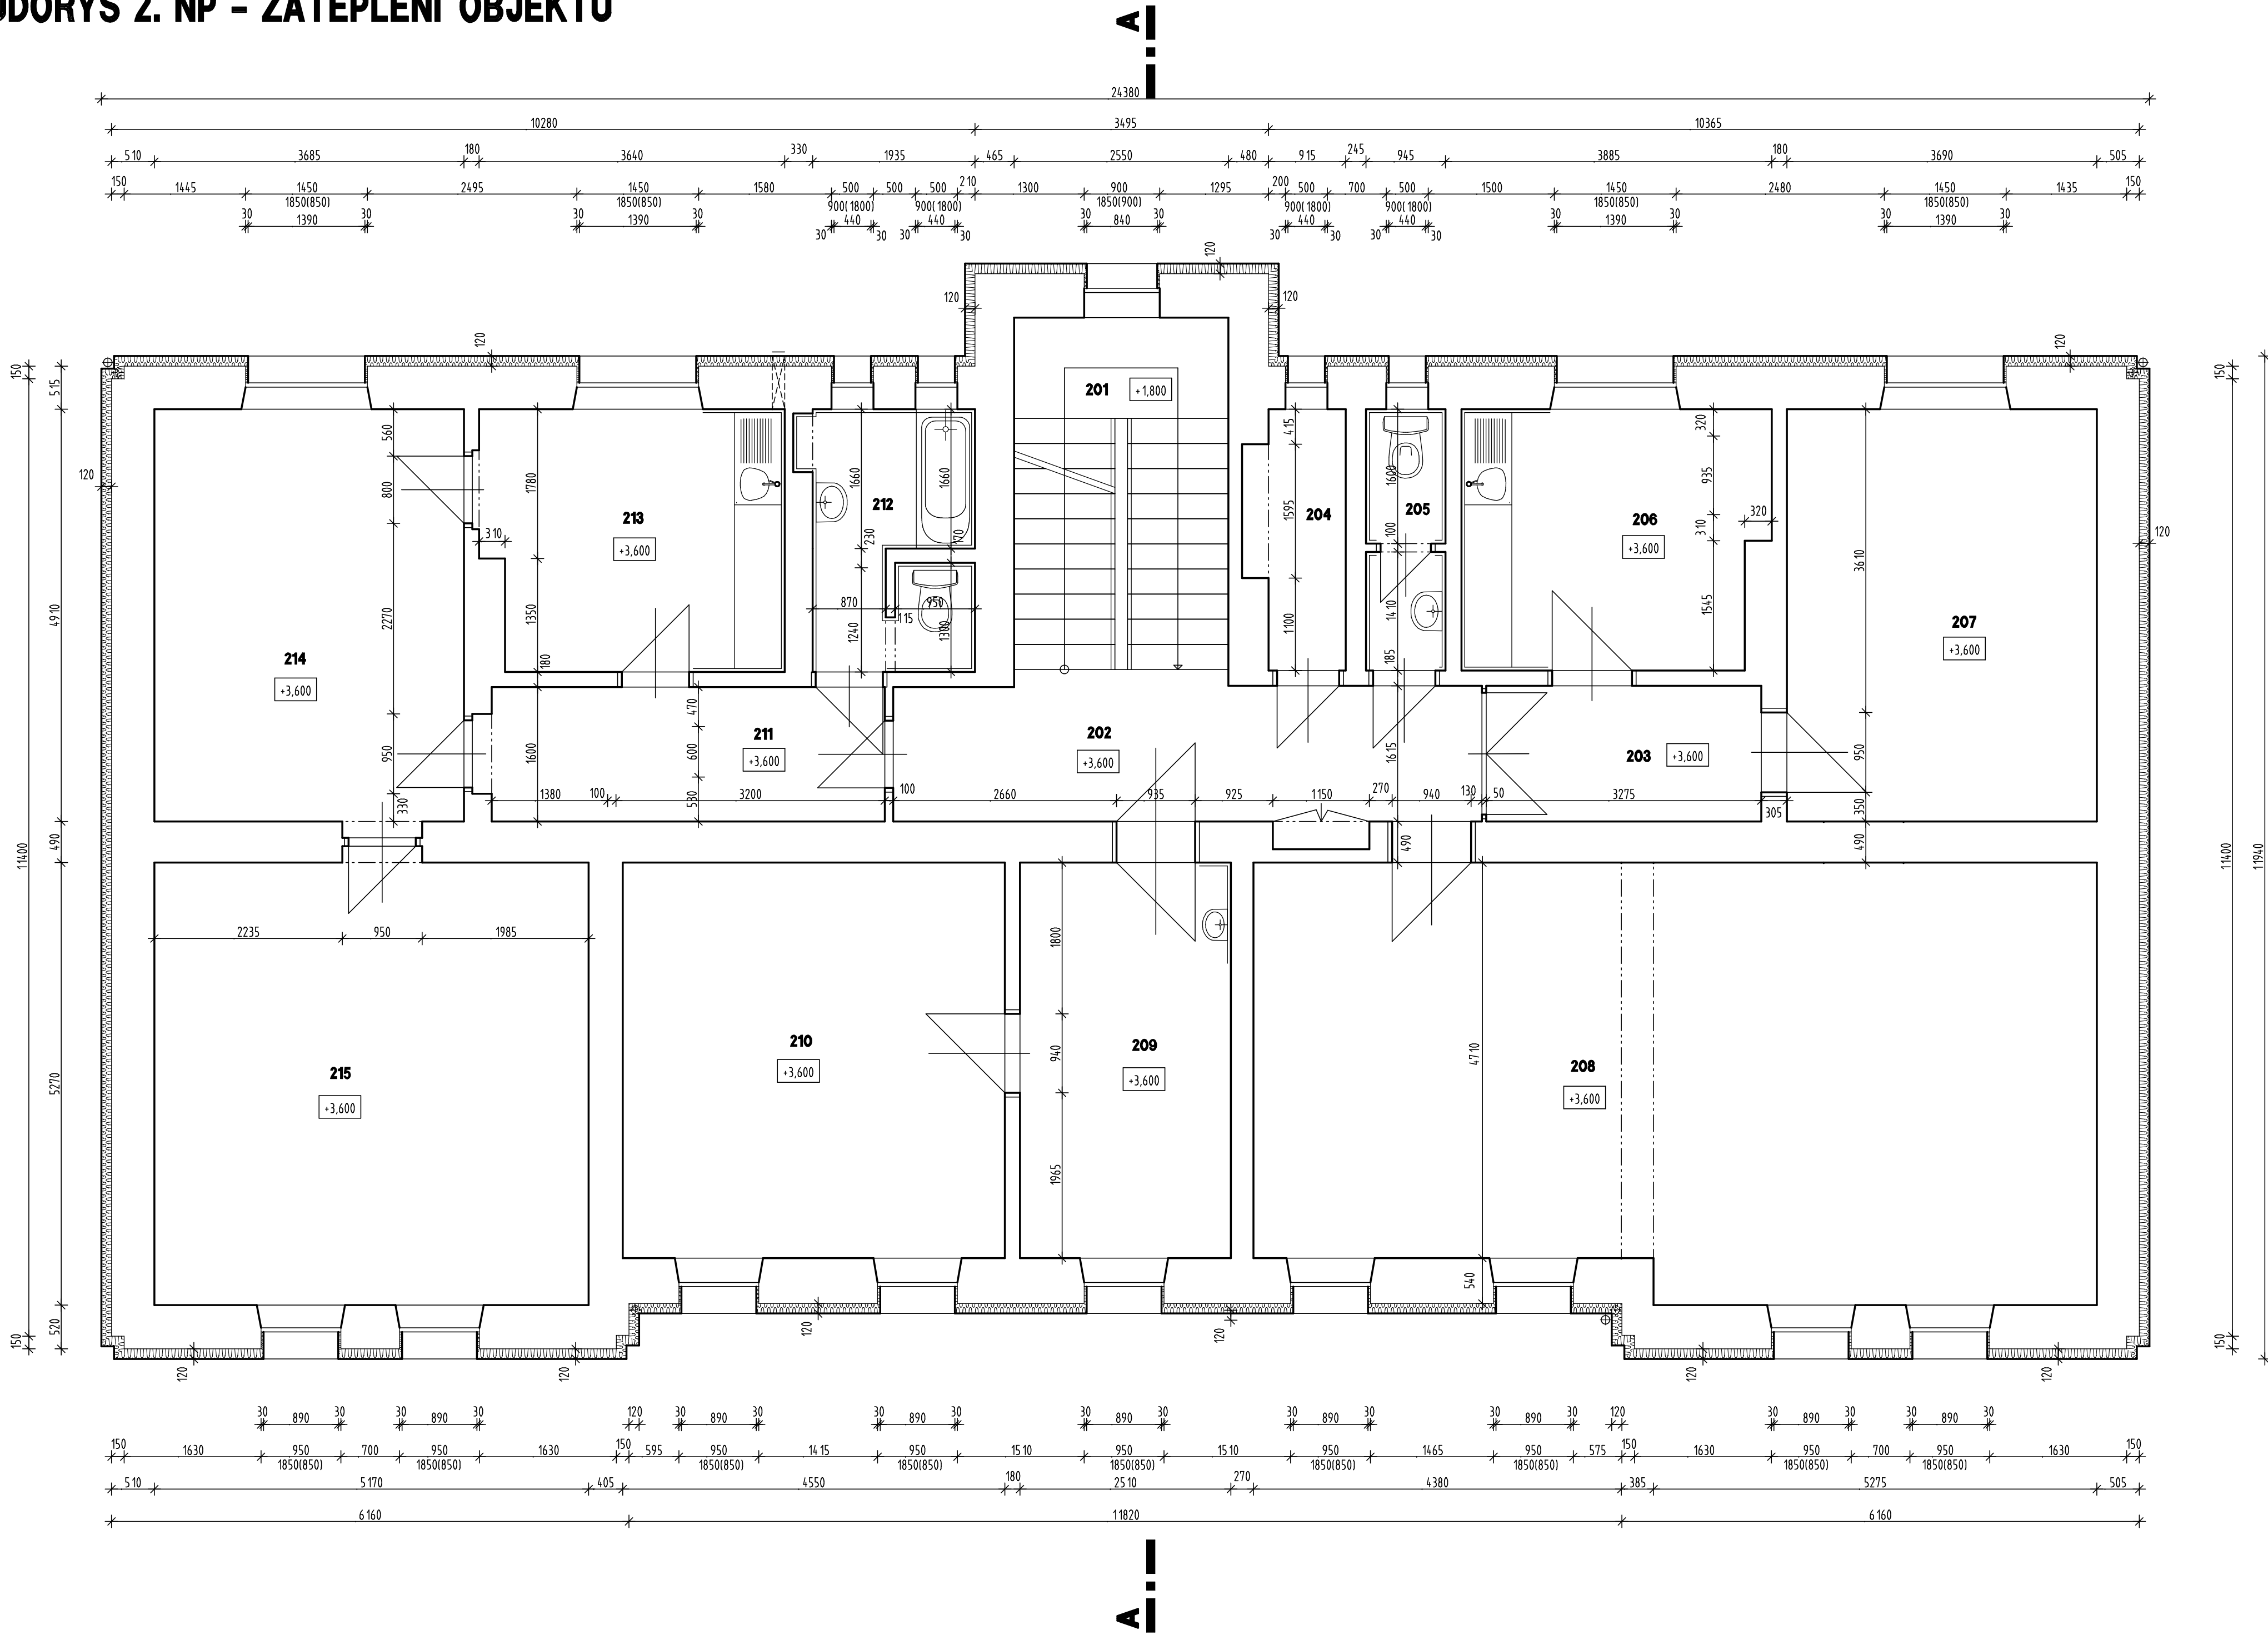

LEGENDA MÍSTNOSTÍ

OZN.	ÚČEL MÍSTNOSTI	PLOCHA (M²)	PODLAHA	POZNÁMKA
201	SCHODIŠTĚ	10,24m²	BETON+ DLAŽBA	
202	CHODBA	12,17m²	KERAM. DLAŽBA	
203	CHODBA	5,28m²	PVC	
204	SKLAD	3,36m²	PVC	
205	WC	2,91m²	KERAM. DLAŽBA	KERAM. OBKLAD
206	KUCHYŇKA	11,00m²	PVC	KERAM. OBKLAD
207	ARCHÍV	18,40m²	PVC	
208	ZASEDACÍ MÍSTNOST	60,68m²	PVC	
209	KADERNICTVÍ	12,28m²	PVC	KERAM. OBKLAD
210	KADERNICTVÍ	21,42m²	PVC	
211	CHODBA BYTU	7,71m²	KERAM. DLAŽBA	
212	KOUPELNA+WC BYTU	5,96m²	KERAM. DLAŽBA	KERAM. OBKLAD
213	KUCHYŇ BYTU	11,05m²	PVC	KERAM. OBKLAD
214	OP BYTU	18,27m²	PVC	
215	LOŽNICE BYTU	27,42m²	PVC	

ZATEPLENÍ FASÁDY

- OBVODOVÉ STĚNY BUDOVY BUDOU OPATŘENY NOVOU FASÁDOU - FASÁDNÍM ZATEPLOVACÍM SYSTÉMEM S TEPELNOU IZOLACÍ TL. 120 MM (V OŠTĚNÍ, NADPRAŽÍ A PARAPETECH OTVORŮ MIN. 30 MM)
- OKNA A DVEŘE VE FASÁDĚ BYLY MENĚNY V NEDÁVNÉ DOBĚ, JEJICH TEPELNOTECHNICKÉ VLASTNOSTI PLNĚ VYHOVUJÍ PLATNÉ ČSN 73 05 40, OKNA JSOU PLASTOVÁ S IZOLACNÍM TROJSKLEM (Uw=0,88W/m2K), DVEŘE DŘEVĚNÉ ČÁSTEČNĚ PROSKLENĚ IZOL. DVOJSKLEM (Uw=1,70W/m2K).

POSTUP PRACÍ

- KLEMPŘSKÉ PRVKY - PARAPETNÍ PLECHY OKEN, DEŠTOVÉ SVODY BUDOU DEMONTOVÁNY, BUDOU ODPOJENY A DEMONTOVÁNY STÁVAJÍCÍ KONSTRUKCE NA FASÁDĚ (VISILÉ VEDENÍ HROMOSVODŮ, KRABICE EL., SÍŘENY, KONZOLY S ANTĚNAMÍ, VĚTRACÍ MRÍŽKY APOD.).
- STÁVAJÍCÍ OMÍTKY NAD KAMENNÝM SOKLEM BUDOU BUDOU ZBAVENY NESOUDRŽNÝCH A ODPAĐAVAJÍCÍCH ČÁSTÍ, OMÍTKY A VYSRAVENY .
- BUDE PROVEDEN NOVÝ ZATEPLOVACÍ SYSTÉM (VE SKLADBĚ A BAREVNĚM ŘEŠENÍ UVEDENÝCH DÁLE) VČ. PŘÍSLUŠNÝCH SYSTÉMOVÝCH LIŠŤ.
- OSAZENY BUDOU NOVĚ NOVĚ PARAPETNÍ PLECHY OKEN (LAKOVANÝ POZINKOVANÝ OCEL. PLECH, UPRAVENÝ KONZOLKY) + PŘIPOJENY A NOVĚ OSAZENY BUDOU VEDENÍ HROMOSVODŮ, UPRAVENY A NOVĚ OSAZENY(PŘIPOJENY NA KOTÍTKY U ZLADŮ) STÁVAJÍCÍ DEŠTOVÉ SVODY Z POZINKOVANÉHO OCEL. PLECHU. DÁLE BUDE NA FASÁDU OSAŽENA ČÁST DEMONTOVANÝCH KRABIC EL. (KTERÉ URČÍ INVESTOR) A VĚTRACÍ MRÍŽKY.

ZATEPLOVACÍ FASÁDNÍ SYSTÉM

- PENETRACE STÁVAJÍCÍ OMÍTKY OMYTĚ A VYSRAVENĚ
- LEPIDLO
- POLYSTYREŇ EPS STYROTHERM PLUS 70 TL. 120 MM KOTVENÝ MECH. KOTVAMI (U OŠTĚNÍ A NADPRAŽÍ OTVORŮ TL. 30 MM)
- STĚRKA S ARMOVACÍ TKANINOU
- TENKOVŘSTVÁ OMÍTKA SILIKÁTOVÁ PROBARVENÁ TL. 2 MM

UPOZORNĚNÍ:

Tato projektová dokumentace není dokumentací pro výběr dodavatele stavby. Konkrétní materiály a výrobky uvedené v projektové dokumentaci určují představitelé si požadovanými fyzikálními, technickými, estetickými a kvalitativními vlastnostmi , které musí splňovat jejich přířpadné alternativy. Záměny materiálů a výrobků jsou akceptovatelné za předpokladu, že budou tyto vlastnosti dodrženy bez vyvolání zásadní změny v projektovém řešení (bod 6 §48 zákona 40/2004sb).

±0,000 = PODLAHA 1.NP

HP ČKAIT Ing. Miloš Krejčí 1200202	Zodpovědný projektant Ing. Miloš Krejčí 1200202	Vypracoval Ing. Kamil Krejčí	PROMOS PROMOS s.r.o. Hradební 740/22 787 01 Šumperk tel./fax: 583 210 777, 583 210 124 e-mail: promosp@promos-suz.cz
Okres ŠUMPERK	Obec VIKÝŘOVICE	Místo VIKÝŘOVICE	Č. zakázky 2011057
Investor Obec Vikýřovice, Petrovská 108, 78813 Vikýřovice	Účel TECHNICKÁ POMOC		
Akce OBECNÍ ÚŘAD VIKÝŘOVICE - REALIZACE ÚSPOR ENERGIE	Dig. soubor		
Objekt SO 01 VLASTNÍ OBJEKT	Datum 11/2011		
Část F1 ARCHITECTONICKÉ A STAVEBNÍ TECHNICKÉ ŘEŠENÍ	Měřítko 1:50		
Obsah PŮDORYS 2. NP - ZATEPLENÍ OBJEKTU	Č. objektu SO 01	Stožka F1/1	Číslo výkresu 009