


KATASTRÁLNÍ SITUACE

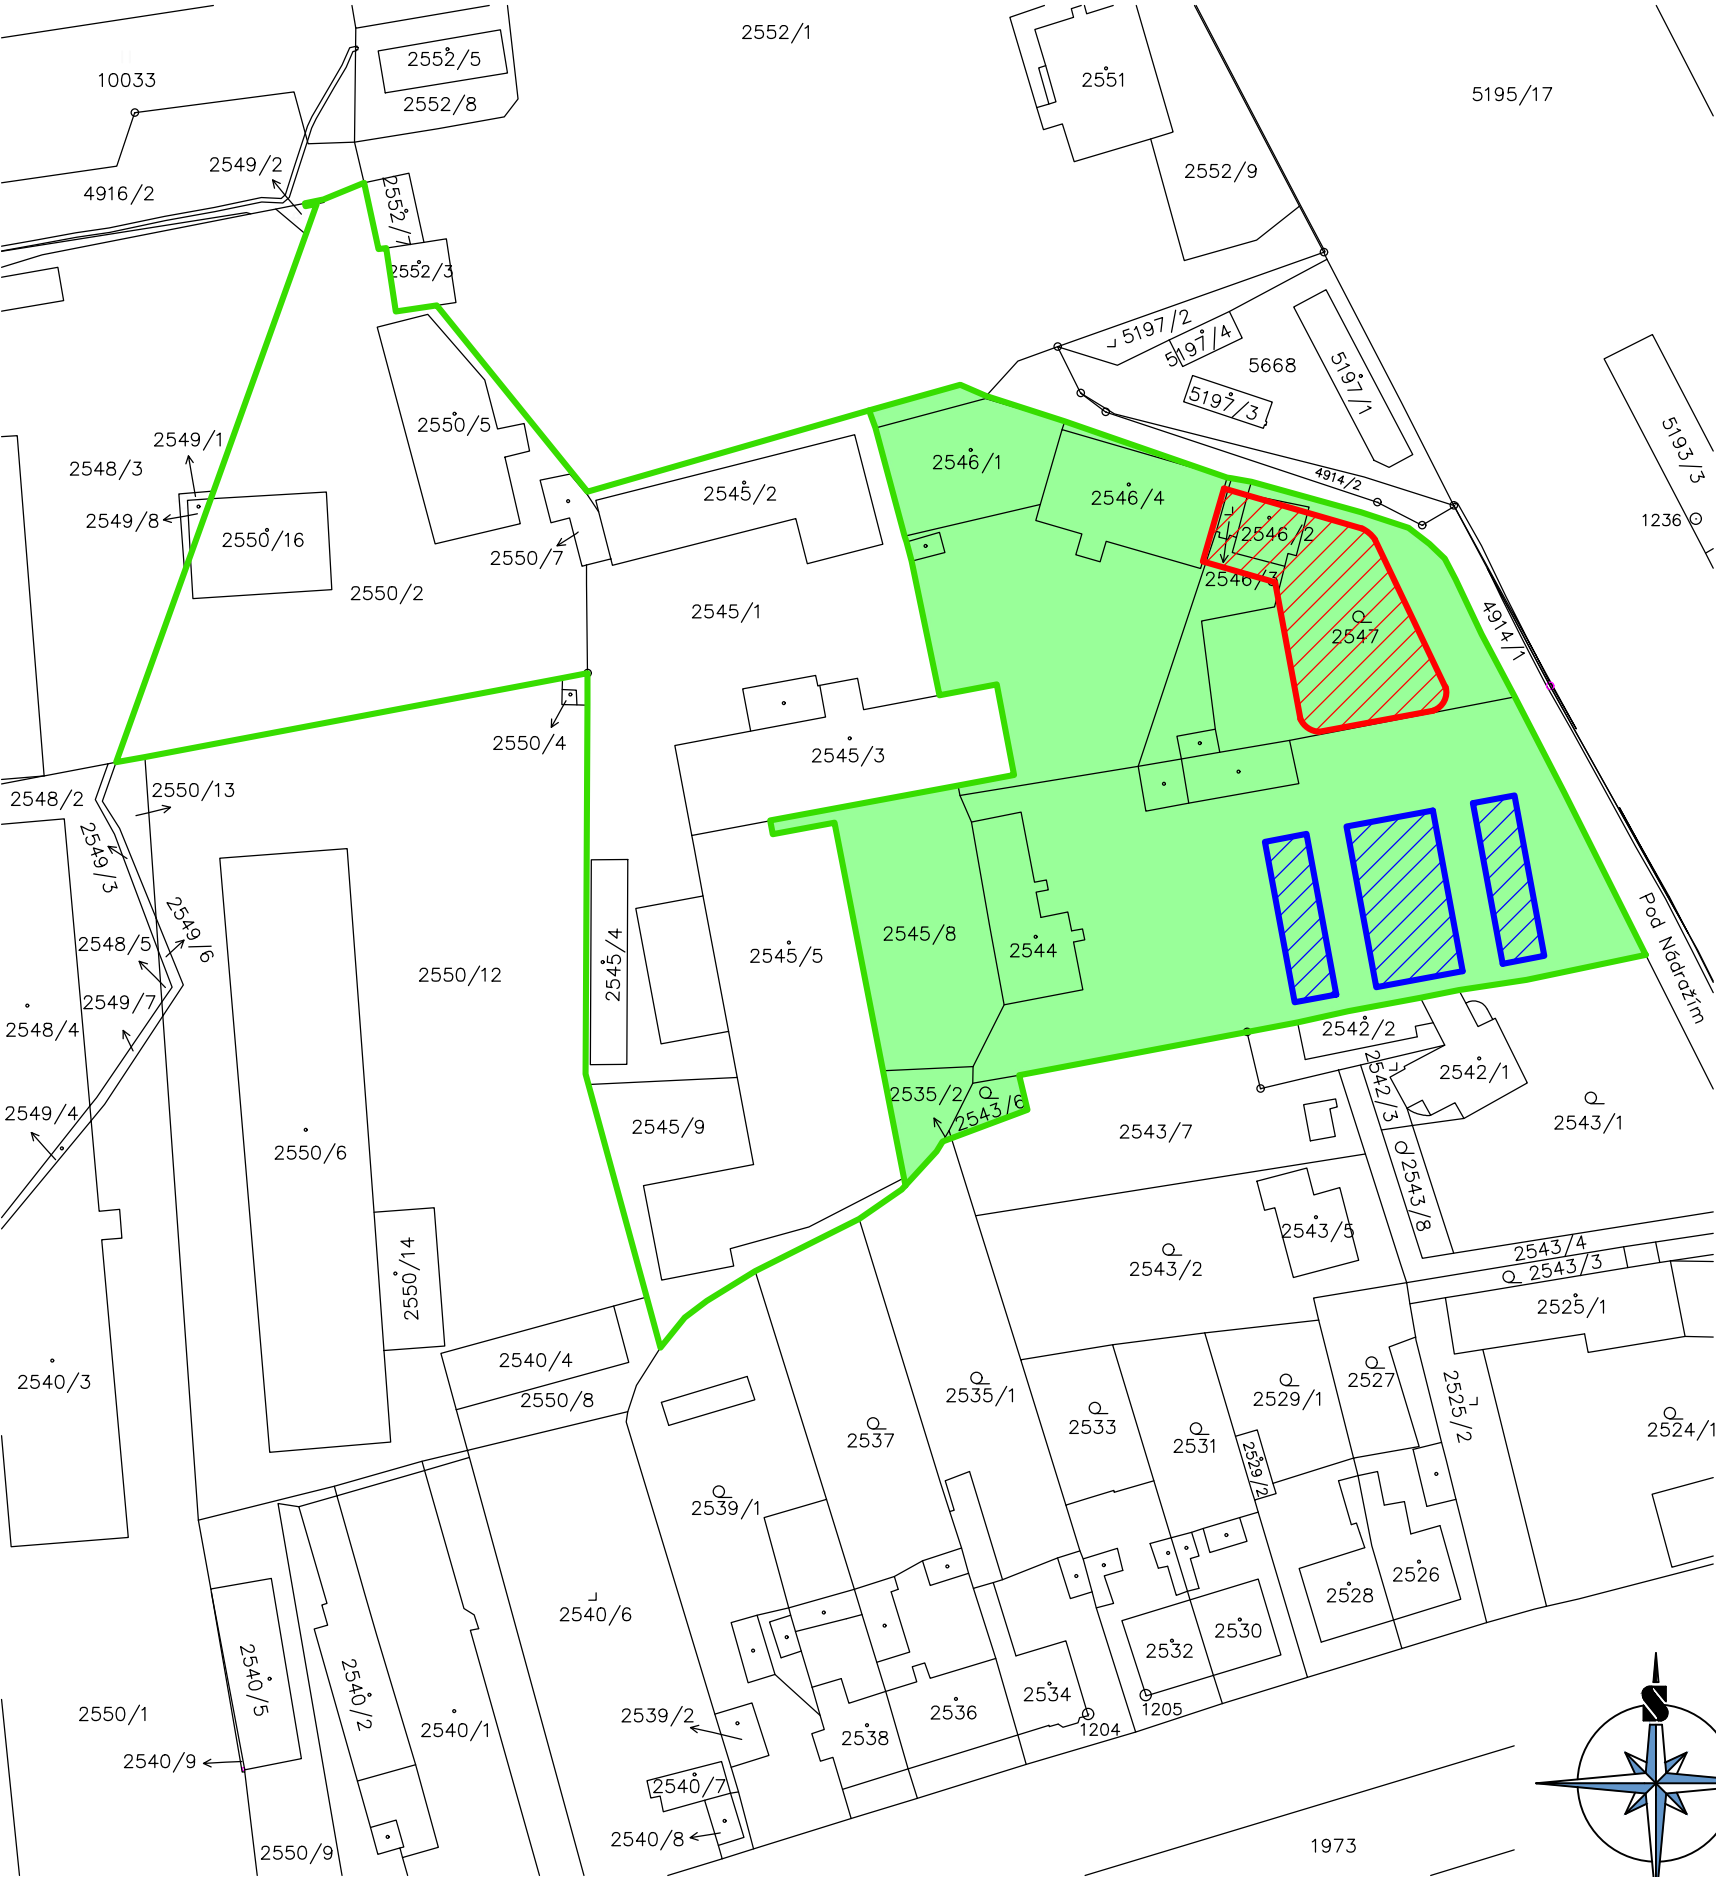

LEGENDA:

- HRANICE AREÁLU
- NOVÝ OBJEKT
SO 01 ADMINISTRATIVNÍ BUDOVA
- HRANICE ŘEŠENÉHO ÚZEMÍ
- NOVÝ OBJEKT
SO 02 SOLÁRNÍ ZASTŘEŠENÍ PARKOVÁNÍ

LEGENDA PARCEL:

ČÍSLO PARCELY	KATASTRÁLNÍ ÚZEMÍ	VÝMĚRA m2	DRUH POZEMKU	MAJITEL (VLASTNÍK)
2550/16	VYSOKÉ MÝTO	228	ZASTAVĚNÁ PLOCHA A NÁDVOŘÍ	TELMAX s.r.o.
2550/5	VYSOKÉ MÝTO	341	ZASTAVĚNÁ PLOCHA A NÁDVOŘÍ	TELMAX s.r.o.
2550/2	VYSOKÉ MÝTO	2049	OSTATNÍ PLOCHA	TELMAX s.r.o.
2550/7	VYSOKÉ MÝTO	56	ZASTAVĚNÁ PLOCHA A NÁDVOŘÍ	TELMAX s.r.o.
2535/2	VYSOKÉ MÝTO	1	ZAHRADA	TELMAX s.r.o.
2547	VYSOKÉ MÝTO	851	ZAHRADA	TELMAX s.r.o.
2544	VYSOKÉ MÝTO	2971	ZASTAVĚNÁ PLOCHA A NÁDVOŘÍ	TELMAX s.r.o.
2543/6	VYSOKÉ MÝTO	48	ZAHRADA	TELMAX s.r.o.
2545/2	VYSOKÉ MÝTO	377	ZASTAVĚNÁ PLOCHA A NÁDVOŘÍ	TELMAX s.r.o.
2545/1	VYSOKÉ MÝTO	1525	OSTATNÍ PLOCHA	TELMAX s.r.o.
2545/4	VYSOKÉ MÝTO	131	ZASTAVĚNÁ PLOCHA A NÁDVOŘÍ	TELMAX s.r.o.
2545/9	VYSOKÉ MÝTO	516	OSTATNÍ PLOCHA	TELMAX s.r.o.
2545/3	VYSOKÉ MÝTO	605	ZASTAVĚNÁ PLOCHA A NÁDVOŘÍ	TELMAX s.r.o.
2545/5	VYSOKÉ MÝTO	1323	ZASTAVĚNÁ PLOCHA A NÁDVOŘÍ	TELMAX s.r.o.
2545/8	VYSOKÉ MÝTO	631	OSTATNÍ PLOCHA	TELMAX s.r.o.
2546/1	VYSOKÉ MÝTO	1316	ZASTAVĚNÁ PLOCHA A NÁDVOŘÍ	TELMAX s.r.o.
2546/4	VYSOKÉ MÝTO	294	ZASTAVĚNÁ PLOCHA A NÁDVOŘÍ	TELMAX s.r.o.
2546/2	VYSOKÉ MÝTO	269	ZASTAVĚNÁ PLOCHA A NÁDVOŘÍ	TELMAX s.r.o.
2546/3	VYSOKÉ MÝTO	21	ZASTAVĚNÁ PLOCHA A NÁDVOŘÍ	TELMAX s.r.o.

±0,000 = +281,450 / úroveň podlahy 2.NP stávající admin. budovy

Akce

ADMINISTRATIVNÍ BUDOVA
TELMAX VYSOKÉ MÝTO
Areál společnosti TELMAX

Investor

TELMAX s.r.o.
Jiráskova 154, 566 01 Vysoké Mýto

Projektant

B K N , spol. s r. o., Vladislavova 29/I, 566 01 Vysoké Mýto, www.bkn.cz

Vypracoval

Jan Kopřiva

Zodpovědný projektant

Ing. Jiří Fišer

Hlavní projektant

Ing. Vladimír Teplý

rozměr

pare č.

Stupeň

DOKUMENTACE PRO SPOLEČNÉ POVOLENÍ

DÚR+DSP

Objekt

Obsah

SITUAČNÍ VÝKRESY
KATASTRÁLNÍ SITUACE

Měřítko
1:1000

Datum

03.2023

Zak. číslo
6509/23

Č. výkresu
C.2