


STÁVAJÍCÍ BUDOVA - PŮDORYS 2.NP


BOURACÍ PRÁCE

STÁVAJÍCÍ SO-01
BUDOVA NOVOSTAVBA

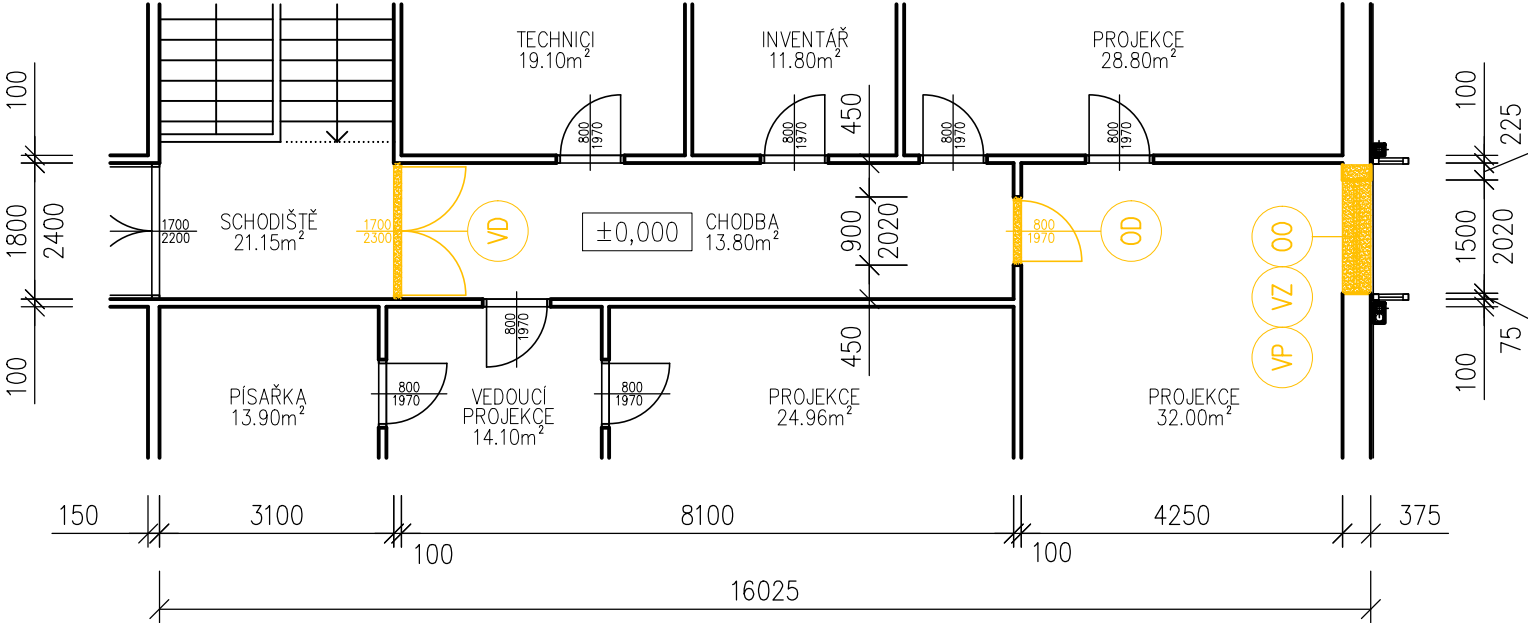

NOVÝ STAV

STÁVAJÍCÍ SO-01
BUDOVA NOVOSTAVBA

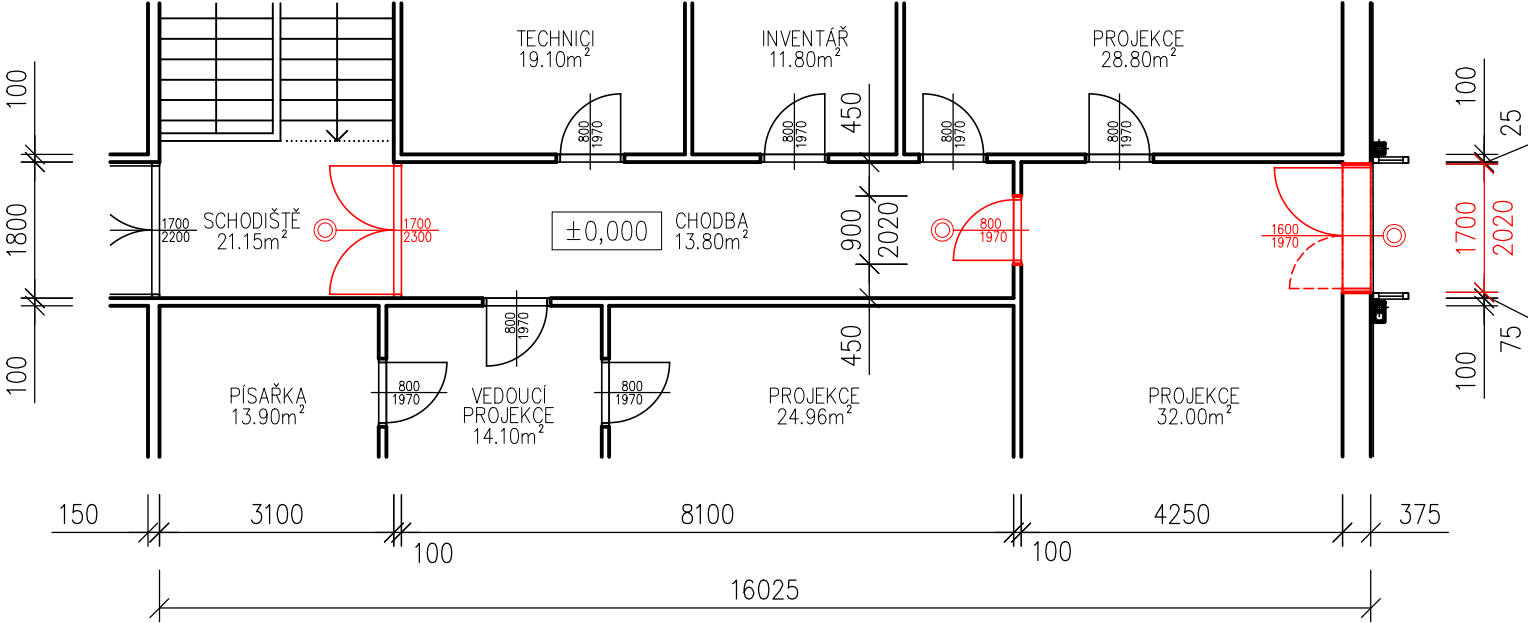

LEGENDA MATERIÁLŮ:

- STÁVAJÍCÍ KONSTRUKCE
- BOURANÉ KONSTRUKCE
- NOVÉ KONSTRUKCE
- NOVÉ DVEŘE, POŽADAVEK PBŘ

LEGENDA BOURACÍCH PRACÍ:

- OD - VYBOURÁNÍ DVEŘNÍCH VÝPLNÍ SE ZÁRUBNÍ
- OO - VYBOURÁNÍ OKENNÍCH VÝPLNÍ VČETNĚ PARAPETŮ
- VD - VÝMĚNA DVEŘNÍHO KŘÍDLA
- VZ - BOURÁNÍ ZDĚNÉ KONSTRUKCE
- VP - VYBOURÁNÍ KAPES PRO PŘEKLADY

POZNÁMKY:

-POŽÁRNÍ ODOLNOSTI JEDNOTLIVÝCH KONSTRUKCÍ VIZ PŮVODNÍ A NOVÉ PBŘ
PROJEKTOVÁ DOKUMENTACE JE VYPRACOVÁNA V ROZSAHU PRO STAVEBNÍ POVOLENÍ A PRO TYTO ÚČELY MÁ BÝT POUŽITA! UVEDENÁ DOKUMENTACE NESLOUŽÍ K REALIZACI AKCE!

ORIENTACE:



±0,000 = +281,450 / úroveň podlahy 2.NP stávající admin. budovy

Akce			
ADMINISTRATIVNÍ BUDOVA TELMAX VYSOKÉ MÝTO Areál společnosti TELMAX			
Investor	TELMAX s.r.o. Jiráskova 154, 566 01 Vysoké Mýto		
Projektant	B K N , spol. s r. o., Vladislavova 29/I, 566 01 Vysoké Mýto, www.bkn.cz		
Vypracoval	Zodpovědný projektant	Hlavní projektant	
Jan Kopřiva	Ing. Jiří Fišer	Ing. Vladimír Teplý	
BKN		rozřítka	pare č.
Stupeň	DOKUMENTACE PRO SPOLEČNÉ POVOLENÍ		DÚR+DSP
Objekt	SO 01 - ADMINISTRATIVNÍ BUDOVA		
Obsah	ARCHITEKTONICKO STAVEBNÍ ŘEŠENÍ STAVEBNÍ ÚPRAVY STÁVAJÍCÍ BUDOVY - 2.NP		Měřítko 1:100
Datum	Zak. číslo	Č. výkresu	
03.2023	6509/23	D.1.1.1.13	