


PŮDORYS 2.NP

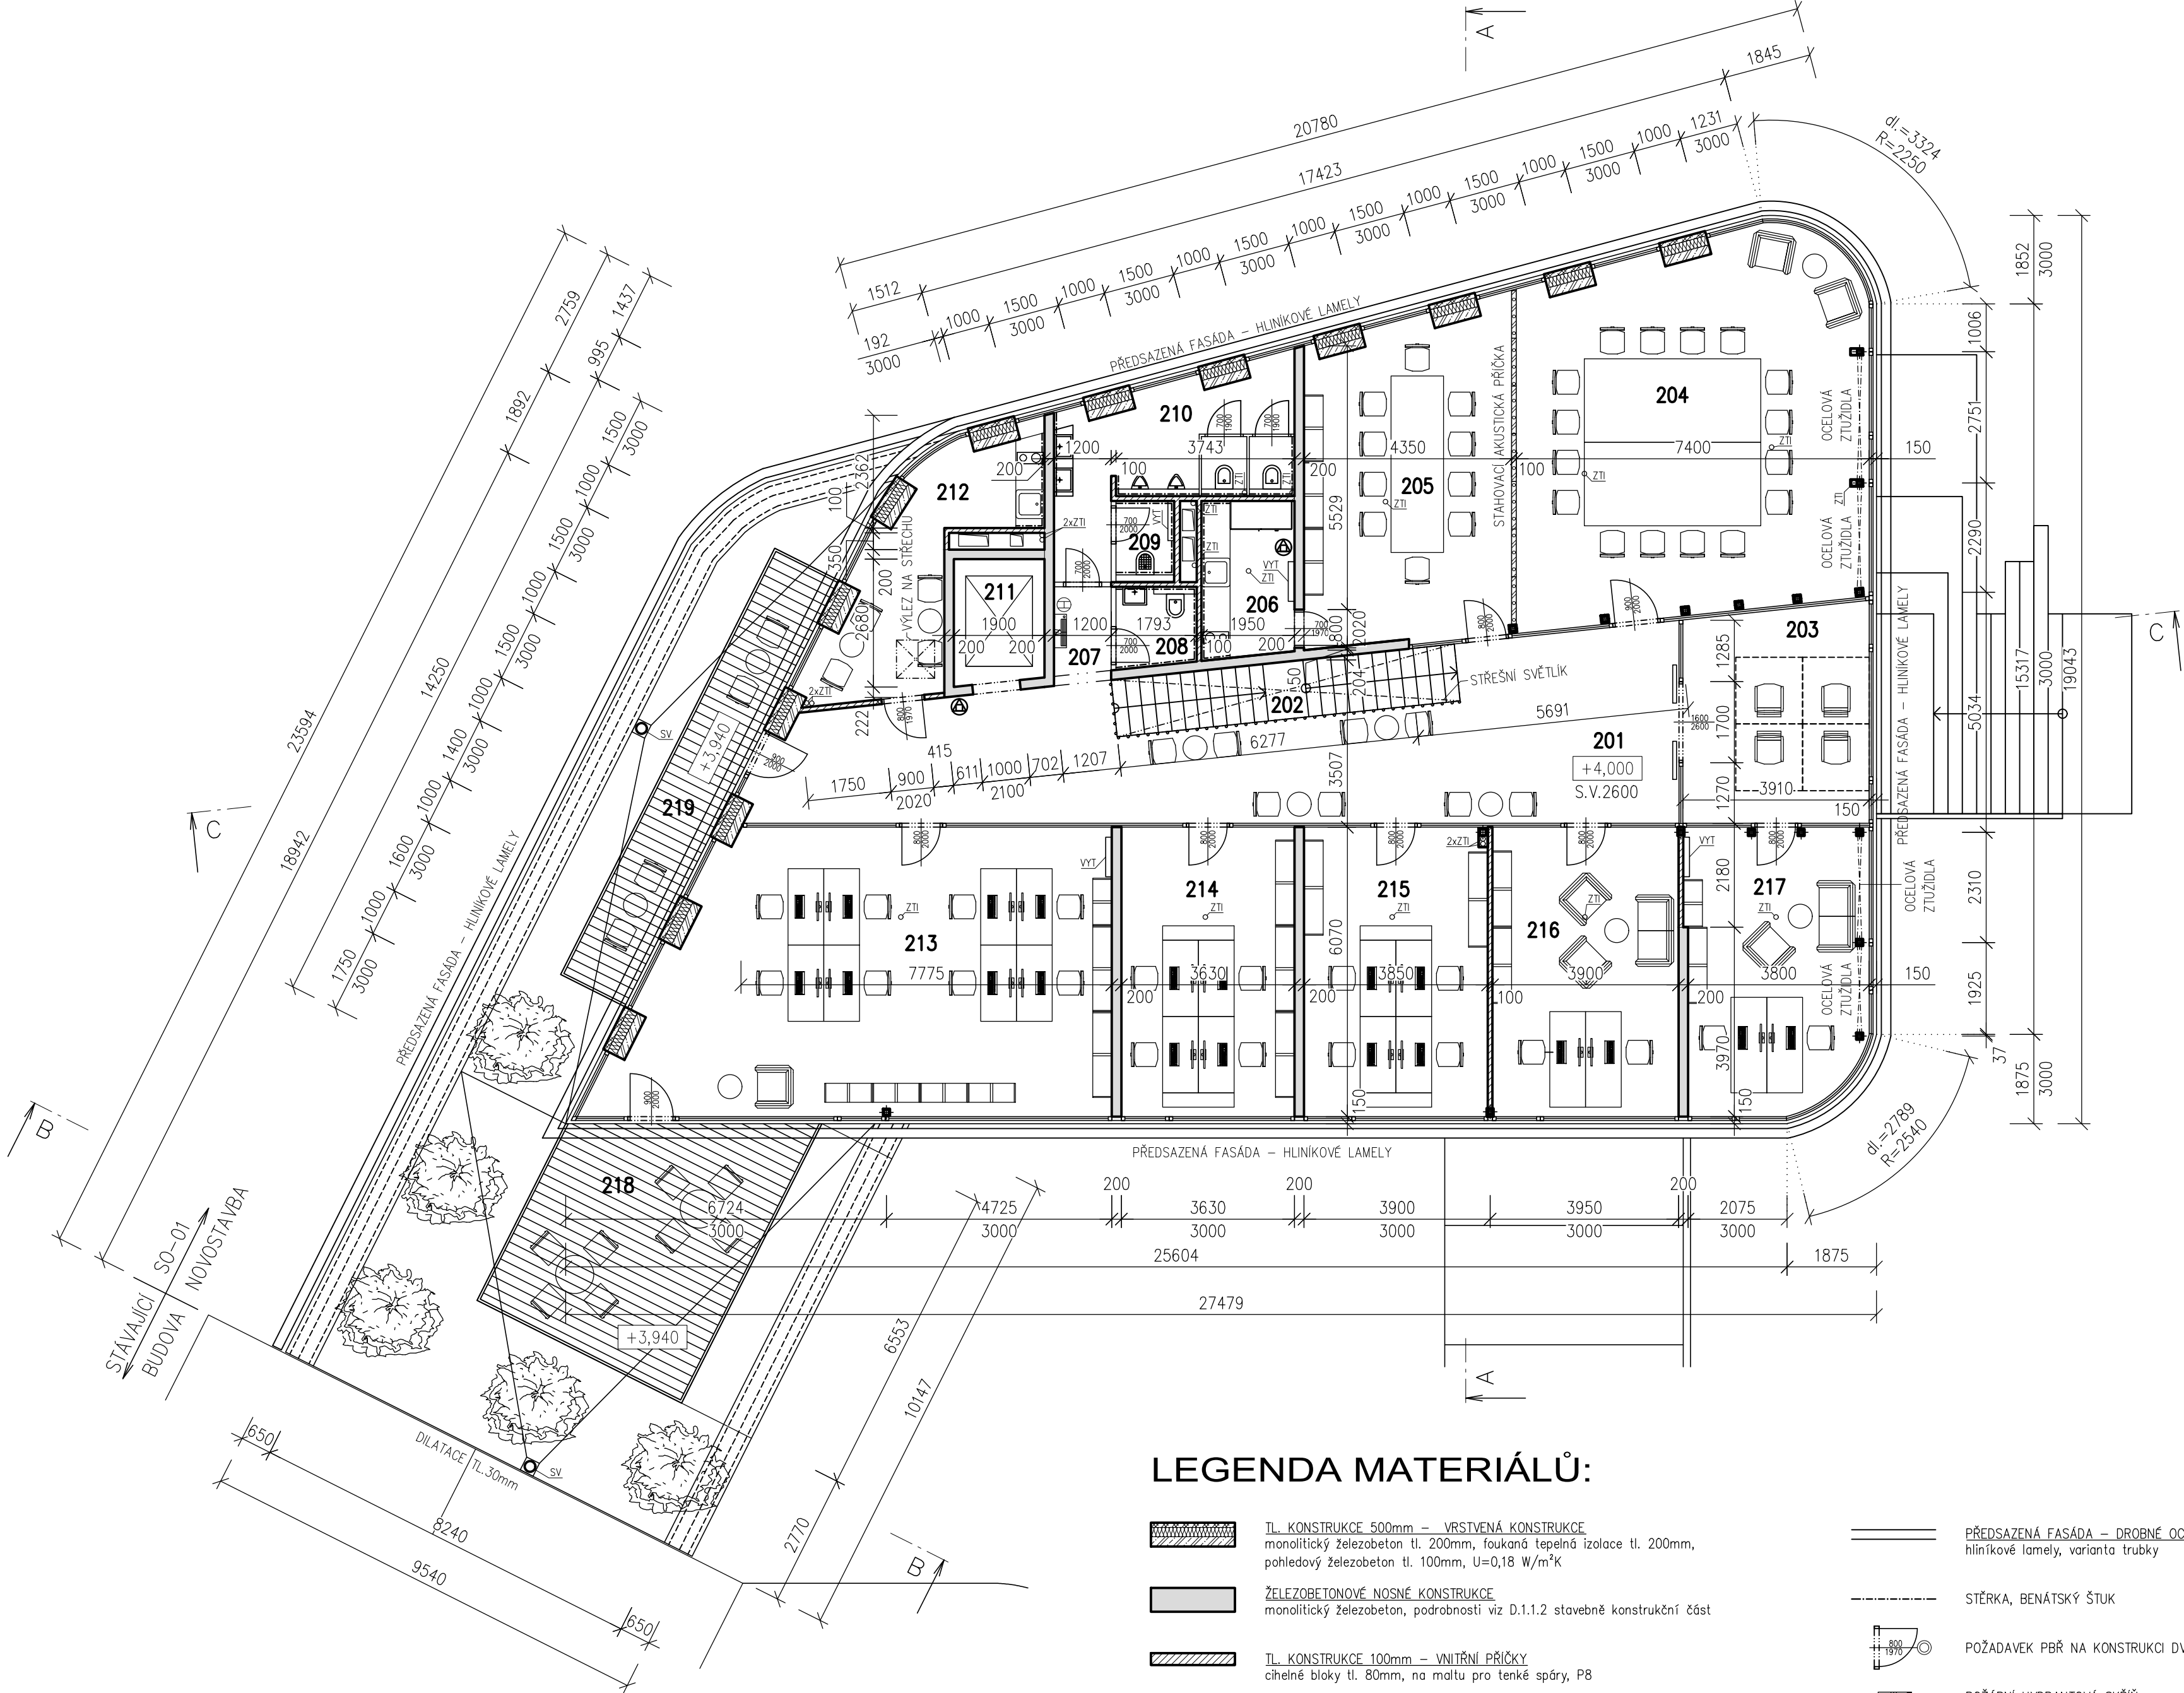

LEGENDA MATERIÁLŮ:

- TL KONSTRUKCE 500mm – VRSTVENÁ KONSTRUKCE
monolitický železobeton tl. 200mm, foukaná tepelná izolace tl. 200mm,
pohledový železobeton tl. 100mm, U=0,18 W/m²K
- ŽELEZOBETONOVÉ NOSNÉ KONSTRUKCE
monolitický železobeton, podrobnosti viz D.1.1.2 stavební konstrukční část
- TL KONSTRUKCE 100mm – VNITŘNÍ PŘÍČKY
cihelné bloky tl. 80mm, na maltu pro tenké spáry, P8
- OCELOVÉ SLOUPY S OPLÁŠTĚNÍM – POŽADAVEK PBŘ VIZ D.1.1.3
- STAHOVACÍ AKUSTICKÁ PŘÍČKA
výška modulu 2600 mm, materiál – konstrukce z hliníkových elox.profilů

- PŘEDSAZENÁ FASÁDA – DROBNÉ OCELOVÉ PROFILY
hliníkové lamely, varianta trubky
- STĚRKA, BENÁTSKÝ ŠTUK
- POŽADAVEK PBŘ NA KONSTRUKCI DVEŘÍ A PROSKLENÝCH STĚN, VIZ D.1.1.3
- POŽÁRNÍ HYDRANTOVÁ SKŘÍŇ
- PŘENOSNÝ HASÍCÍ PŘÍSTROJ

TABULKA MÍSTNOSTÍ


OZN.	NÁZEV	m²	POVRCH PODLAH	POVRCH STĚN	POVRCH STROPŮ	POZNÁMKA
201	HALA	53,28	P3 CEMENTOVÁ STĚRKA	SADROVÁ OMÍTKA PROSKLENÍ	POHLEDOVÝ BETON LEVITUJÍCÍ SDK POD.	
202	SCHODIŠTĚ	8,68	P3 CEMENTOVÁ STĚRKA	SADROVÁ OMÍTKA	POHLEDOVÝ BETON LEVITUJÍCÍ SDK POD.	
203	HALA	17,47	P3 CEMENTOVÁ STĚRKA	PROSKLENÍ	POHLEDOVÝ BETON LEVITUJÍCÍ SDK POD.	
204	ZASEDACÍ MÍSTNOST 1	55,67	P3 CEMENTOVÁ STĚRKA	SADROVÁ OMÍTKA PROSKLENÍ	POHLEDOVÝ BETON LEVITUJÍCÍ SDK POD.	
205	ZASEDACÍ MÍSTNOST 2	28,85	P3 CEMENTOVÁ STĚRKA	SADROVÁ OMÍTKA PROSKLENÍ	POHLEDOVÝ BETON LEVITUJÍCÍ SDK POD.	
206	KUCHYŇKA	6,34	P3 CEMENTOVÁ STĚRKA	SADROVÁ OMÍTKA	POHLEDOVÝ BETON LEVITUJÍCÍ SDK POD.	STĚRKA ZA LINKOU v.500mm
207	CHODBA	2,42	P3 CEMENTOVÁ STĚRKA	SADROVÁ OMÍTKA PROSKLENÍ	POHLEDOVÝ BETON LEVITUJÍCÍ SDK POD.	
208	WC ŽENY	2,80	P3 CEMENTOVÁ STĚRKA	SADROVÁ OMÍTKA PROSKLENÍ	SDK PŮDHLÉD SV. 2500mm	STĚRKA v.1800mm
209	ÚKLID	2,12	P3 CEMENTOVÁ STĚRKA	SADROVÁ OMÍTKA PROSKLENÍ	SDK PŮDHLÉD SV. 2500mm	STĚRKA v.1800mm
210	WC MUŽI	13,55	P3 CEMENTOVÁ STĚRKA	SADROVÁ OMÍTKA PROSKLENÍ	SDK PŮDHLÉD SV. 2500mm	STĚRKA v.1800mm
211	VÝTAH + PLOŠINA	4,90	P3 CEMENTOVÁ STĚRKA	POHLEDOVÝ BETON	POHLEDOVÝ BETON	
212	DENNÍ MÍSTNOST	15,02	P3 CEMENTOVÁ STĚRKA	SADROVÁ OMÍTKA PROSKLENÍ	POHLEDOVÝ BETON LEVITUJÍCÍ SDK POD.	STĚRKA ZA LINKOU v.500mm
213	KANCELÁŘ IMPLEMENTACE	57,93	P3 CEMENTOVÁ STĚRKA	SADROVÁ OMÍTKA PROSKLENÍ	POHLEDOVÝ BETON LEVITUJÍCÍ SDK POD.	
214	KANCELÁŘ VÝVOJ 2	22,03	P3 CEMENTOVÁ STĚRKA	SADROVÁ OMÍTKA PROSKLENÍ	POHLEDOVÝ BETON LEVITUJÍCÍ SDK POD.	
215	KANCELÁŘ VÝVOJ 1	23,37	P3 CEMENTOVÁ STĚRKA	SADROVÁ OMÍTKA PROSKLENÍ	POHLEDOVÝ BETON LEVITUJÍCÍ SDK POD.	
216	KANCELÁŘ VEDENÍ 1	23,67	P3 CEMENTOVÁ STĚRKA	SADROVÁ OMÍTKA PROSKLENÍ	POHLEDOVÝ BETON LEVITUJÍCÍ SDK POD.	
217	KANCELÁŘ VEDENÍ 2	22,30	P3 CEMENTOVÁ STĚRKA	SADROVÁ OMÍTKA PROSKLENÍ	POHLEDOVÝ BETON LEVITUJÍCÍ SDK POD.	
218	LETNÍ TERASA 1	25,67	S3 DŘEVĚNÁ PRKNA			
219	LETNÍ TERASA 2	15,00	S3 DŘEVĚNÁ PRKNA			

POZNÁMKY:

- POŽÁRNÍ ODOLNOSTI JEDNOTLIVÝCH KONSTRUKCÍ DLE PBŘ
- SKLADBA PODLAHOVÝCH KONSTRUKCÍ viz. TECHNICKÁ ZPRÁVA
- VEDENÍ ELEKTROINSTALACÍ, ZTI, VYTÁPĚNÍ, VZDUCHOTECHNIKY ŘEŠENO V ČÁSTI PD TECHNICA PROSTŘEDÍ STAVEB

PROJEKTOVÁ DOKUMENTACE JE VYPRACOVÁNA V ROZSAHU PRO STAVEBNÍ POVOLENÍ A PRO TYTO ÚČELY MÁ BÝT POUŽITA! UVEDENÁ DOKUMENTACE NESLOUŽÍ K REALIZACI AKCE!

ARCHITEKTONICKÉ ŘEŠENÍ:
KAMIL MRVA ARCHITECTS, s.r.o., Doc. Ing. arch. Kamil Mrva, Ph.D.
Žahumenní 1358 / 30c, 742 21 Kopřivnice
Spolupráce: Ing. arch. Jana Eliášová
Ing. arch. Veronika Bezděková

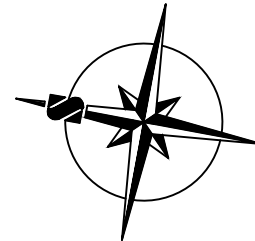

±0,000 = +281,450 / úroveň podlahy 2.NP stávající admin. budovy

AKCE

ADMINISTRATIVNÍ BUDOVA
TELMAX VYSOKÉ MÝTO
Areál společnosti TELMAX

Investor
TELMAX s.r.o.
Jiráskova 154, 566 01 Vysoké Mýto

Projektant
B K N spol. s r.o.,
Vladislavova 29/I, 566 01 Vysoké Mýto, www.bkn.cz

Vypracoval
Jan Kopřiva

Zodpovědný projektant
Ing. Jiří Fišer

Hlavní projektant
Ing. Vladimír Těpěl

roztřtko

pore č.

Stupeň
DOKUMENTACE PRO SPOLEČNÉ POVOLENÍ

DŮR+DSP

Objekt
SO 01 - ADMINISTRATIVNÍ BUDOVA

Obsah
ARCHITEKTONICKO STAVEBNÍ ŘEŠENÍ
PŮDORYS 2.NP

Měřítko
1:100

Datum
03.2023

Zak. číslo
6509/23

Č. výkresu
D.1.1.1.5