


PŮDORYS STŘECHY

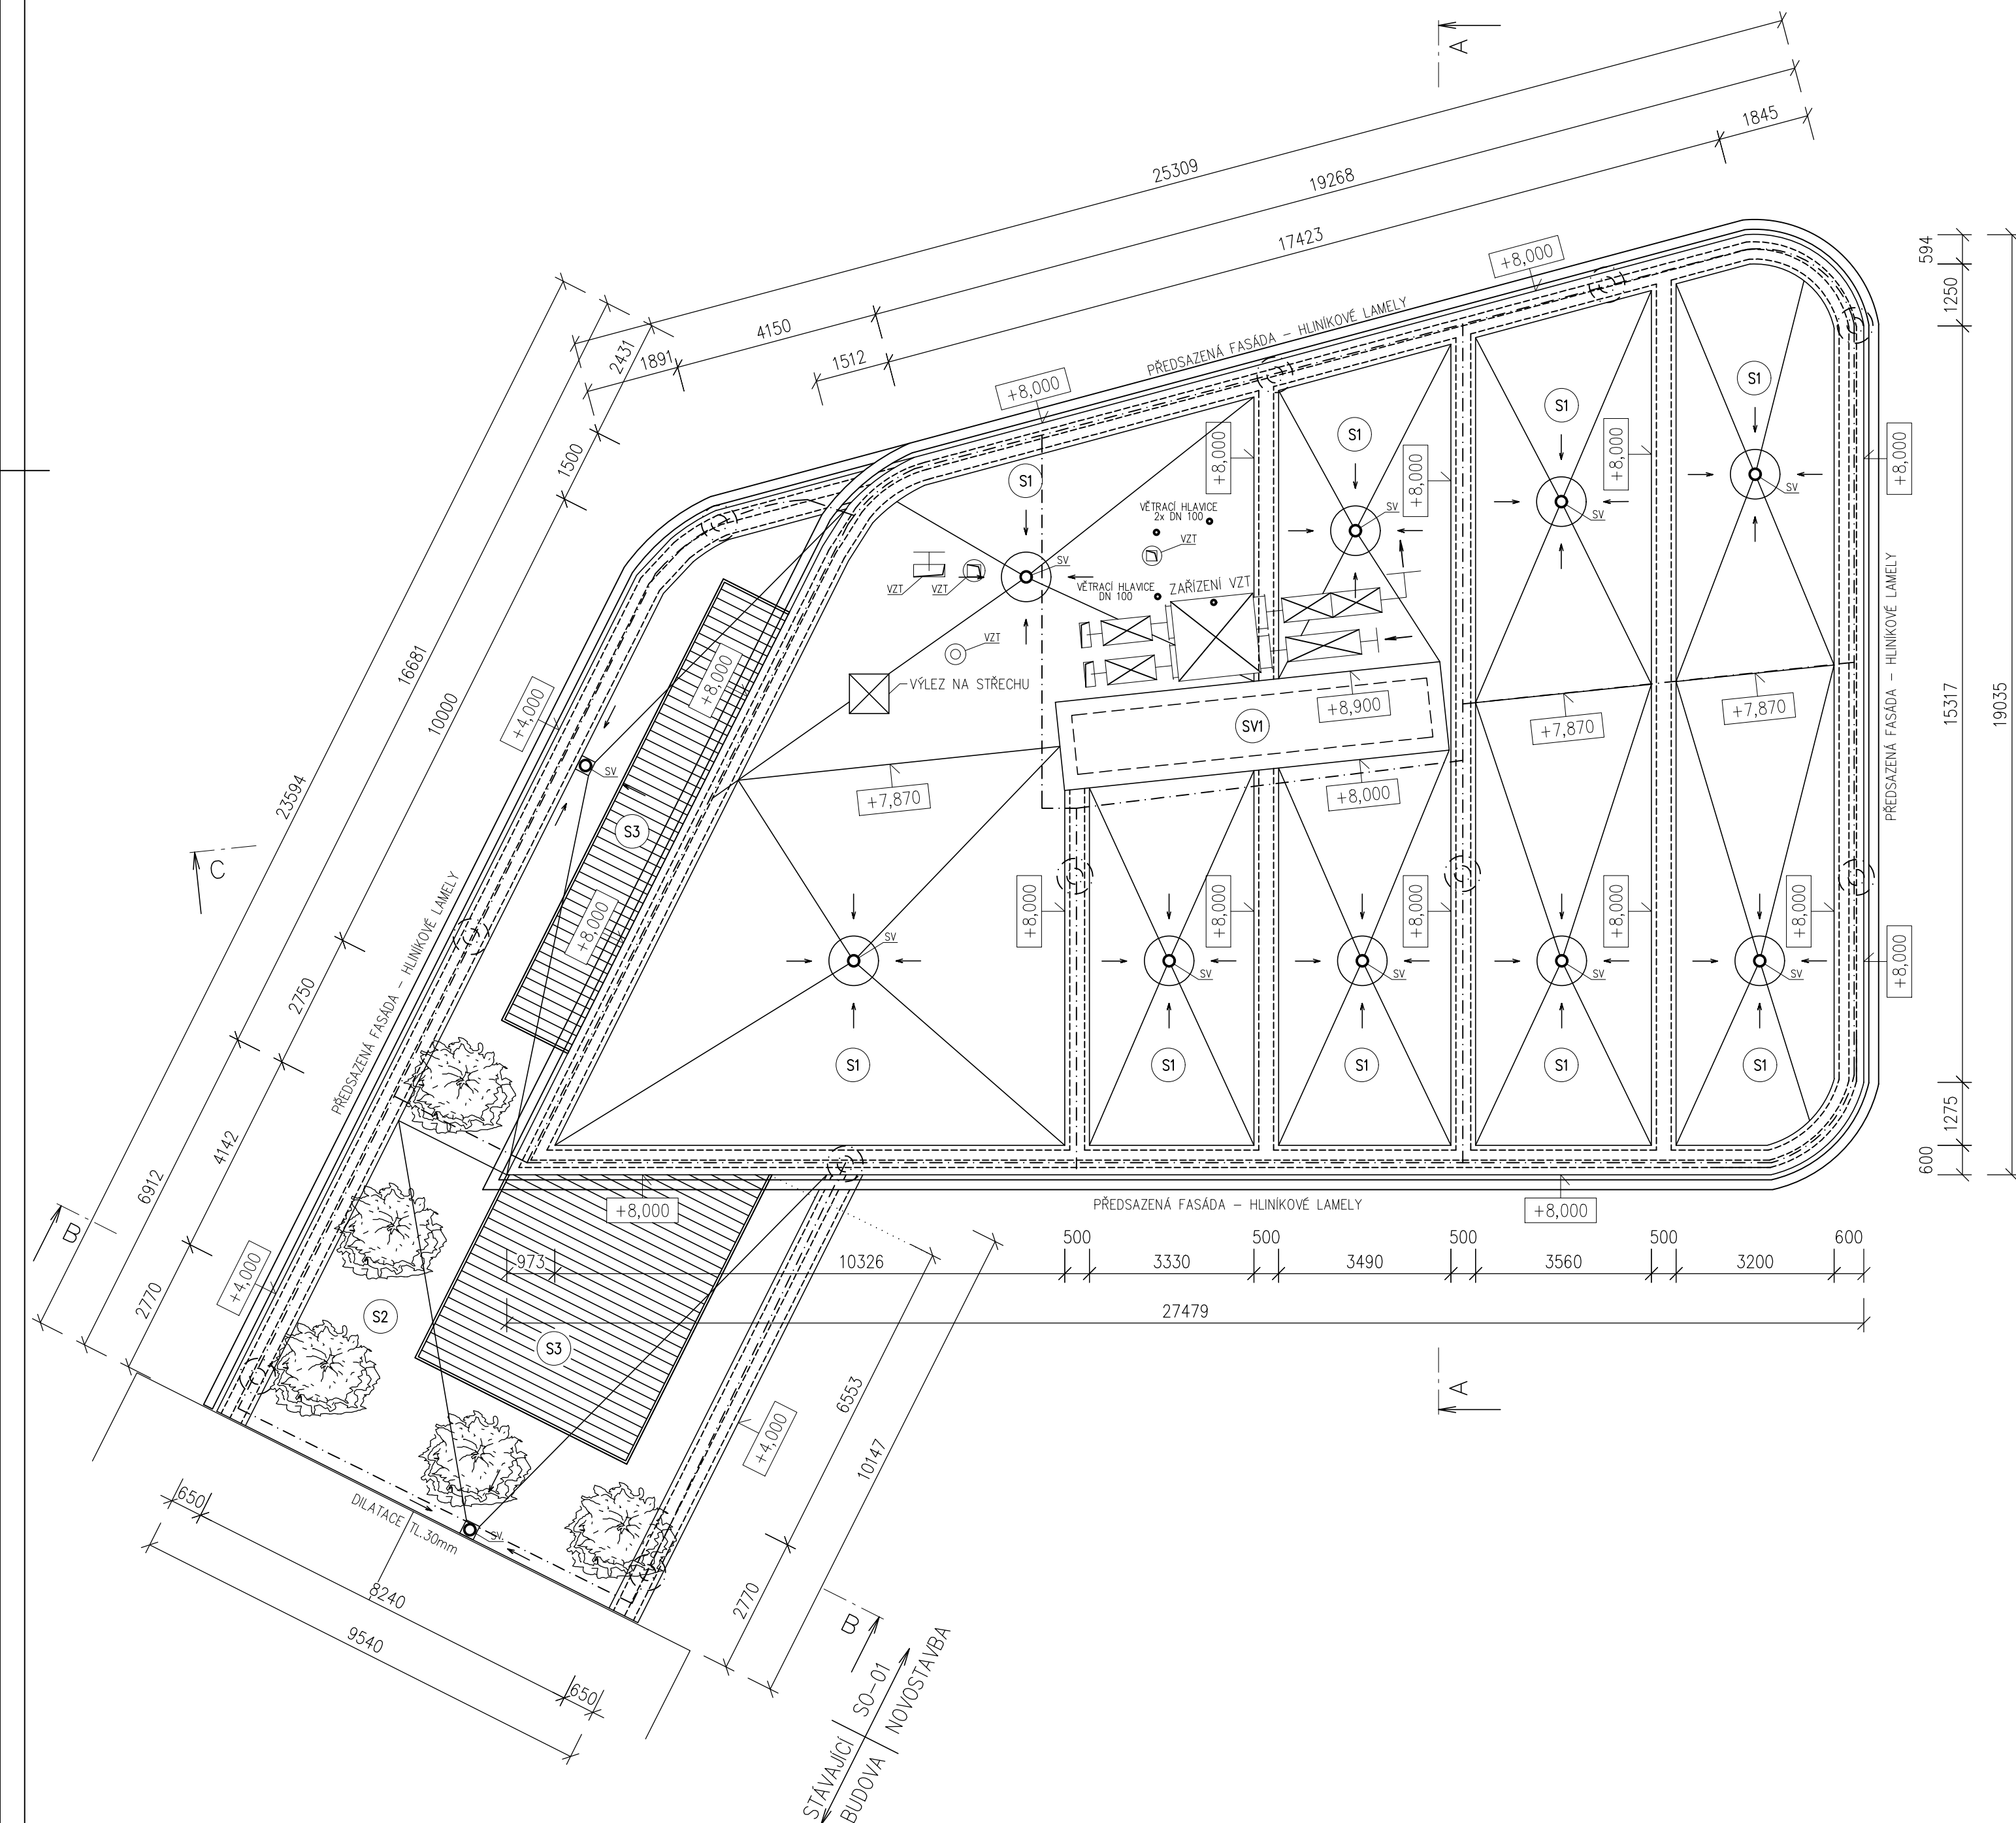

LEGENDA:

- | | |
|-----|---|
| S1 | STŘEŠNÍ SKLADBA – EXTENZIVNÍ VEGETAČNÍ STŘECHA
JEDNOPLÁŠŤOVÁ VEGETAČNÍ STŘECHA S POVLAKOVOU HYDROIZOLACI, $U=0,15 \text{ W/m}^2\text{K}$ |
| S2 | STŘEŠNÍ SKLADBA – EXTENZIVNÍ VEGETAČNÍ STŘECHA
JEDNOPLÁŠŤOVÁ VEGETAČNÍ STŘECHA S POVLAKOVOU HYDROIZOLACI, $U=0,15 \text{ W/m}^2\text{K}$ |
| S3 | STŘEŠNÍ SKLADBA – POCHŮZNÁ TERASOVÁ PRKNA
JEDNOPLÁŠŤOVÁ STŘECHA, ŠROUBOVANÁ TERASOVÁ PRKNA S MEZERAMI |
| SV1 | STŘEŠNÍ SVĚTLÍK
ROZMĚR 1,2x7,23 m, $U=1,4 \text{ W/m}^2\text{K}$, PRŮHEDNÉ ZASKLENÍ, SOUČÁSTÍ SYSTÉM ODVODU VODY |

STŘECHA:
EXTENZIVNÍ ZELEŇ, KAČÍREK KOLEM VPUSTÍ A OKRAJŮ STŘECHY

CENTRÁLNÍ SVĚTLÍK:
PROSKLENÍ OPATŘENO STÍNÍCÍM POTISKEM

BLESKOSVOD:
MŘÍŽOVÁ JÍMACÍ SOUSTAVA

VÝLEZ NA STŘECHU:
POŽÁRNÍ VÝLEZ NA STŘECHU – VNITŘNÍ ROZMĚR 800x800 mm

POZNÁMKY:

-POŽÁRNÍ ODOLNOSTI JEDNOTLIVÝCH KONSTRUKCÍ DLE PBŘ


-NA STŘEŠE BUDE INSTALOVÁN ZÁCHYTNÝ A ZÁDRŽNÝ SYSTÉM PRO ÚDRŽBU STŘECH
BUDE PROVEDEN DLE ČSN EN 363 PROSTŘEDKY OCHRANY PROTI PÁDU – SYSTÉMY OCHRANY OSOB PROTI PÁDU.
DODÁVKA ZÁCHYTNÉHO SYSTÉMU, VČETNĚ VÝROBNÍ PROJEKTOVÉ DOKUMENTACE, BUDE REALIZOVÁNA OPRAVNĚNÝM CERTIFIKOVANÝM DODAVATELEM.

–NA STŘEŠNÍCH PLOCHÁCH BUDE INSTALOVÁN BLESKOSVOD


-SV - STŘEŠNÍ VTOK DEŠŤOVÉ KANALIZACE, EL. VYHŘÍVANÝ

PROJEKTOVÁ DOKUMENTACE JE VYPRACOVÁNA V ROZSAHU PRO STAVEBNÍ POVOLENÍ A PRO TYTO ÚČELY MÁ BÝT POUŽITA! UVEDENÁ DOKUMENTACE NESLOUŽÍ K REALIZACI AKCE!

ARCHITEKTONICKÉ ŘEŠENÍ:
KAMIL MRVA ARCHITECTS, s.r.o., Doc. Ing. arch. Kamil Mrva, Ph.D.
Žahumenní 1358 / 30c, 742 21 Kopřivnice
Spolupráce: Ing. arch. Jana Eliášová
Ing. arch. Veronika Bezděková

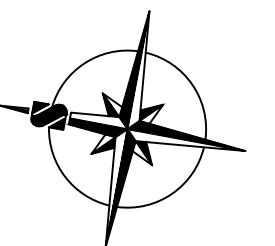

±0,000 = +281,450 / úroveň podlahy 2.NP stávající admin. budovy

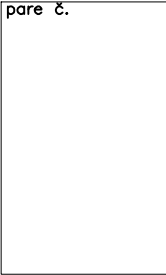ADMINISTRATIVNÍ BUDOVA TELMAX VYSOKÉ MÝTO Areál společnosti TELMAX			
Investor	TELMAX s.r.o. Jiráskova 154, 566 01 Vysoké Mýto		
Projektant	B K N , spol. s r. o., Vladislavova 29/I, 566 01 Vysoké Mýto, www.bkn.cz		
Vyracoval	Zodpovědný projektant	Hlavní projektant	
Jan Kopřiva	Ing. Jiří Fišer	Ing. Vladimír Teplý	
		rozřtko 	pore č. 
Stupeň	DOKUMENTACE PRO SPOLEČNÉ POVOLENÍ		DŮR+DSP
Objekt	SO 01 - ADMINISTRATIVNÍ BUDOVA		
Obsah	ARCHITEKTONICKO STAVEBNÍ ŘEŠENÍ PŮDORYS STŘECHY		Měřítko 1:100
Datum	Zak. číslo		Č. výkresu
03.2023	6509/23		D.1.1.1.6