


PŮDORYS STŘECHY

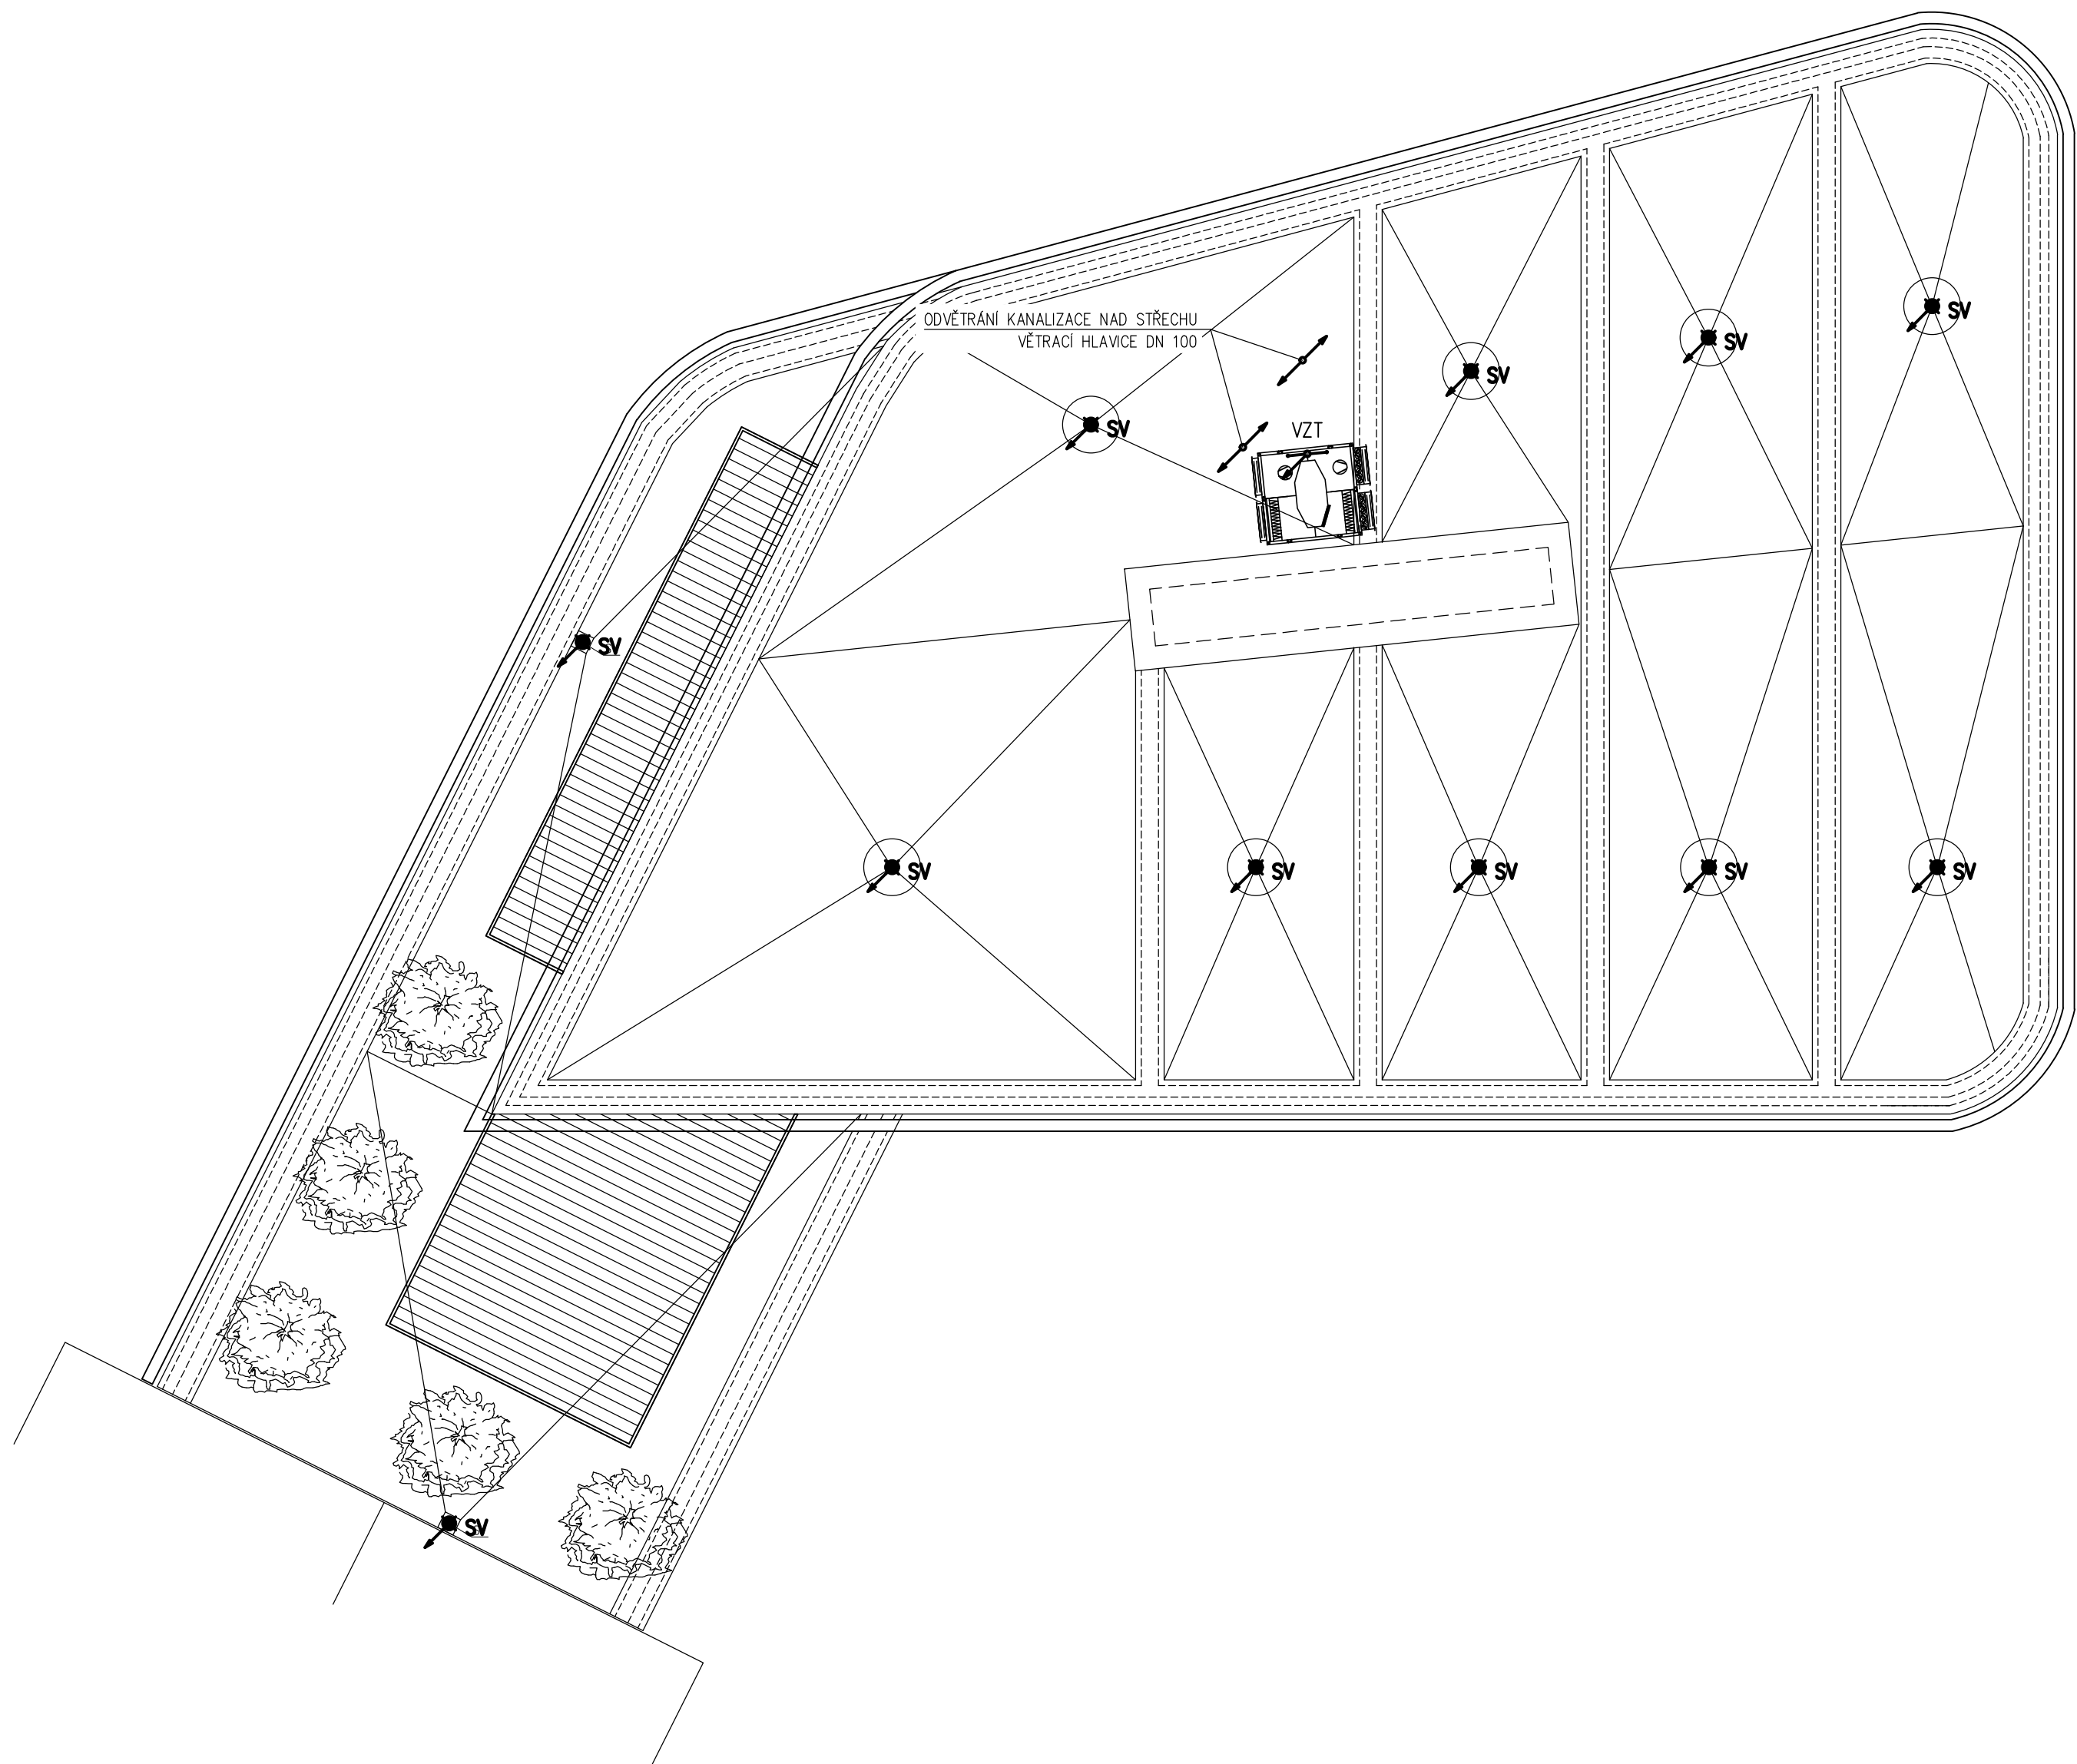


LEGENDA:

- KANALIZACE SPLAŠKOVÁ (ZTI)
- KANALIZACE DEŠŤOVÁ (ZTI)



POZNÁMKY:

- MATERIÁL SVODNÉHO POTRUBÍ (POD PODLAHOU) – PVC KG.
- MATERIÁL PŘIPOJOVACÍHO, ODPADNÍHO A VĚTRACÍHO POTRUBÍ (NAD PODLAHOU) – PP HT.

ARCHITEKTONICKÉ ŘEŠENÍ:
KAMIL MRVA ARCHITECTS, s.r.o., Doc. Ing. arch. Kamil Mrva, Ph.D.
Záhumní 1358 / 30c, 742 21 Kopřivnice
Spolupráce: Ing. arch. Jana Eliášová
Ing. arch. Veronika Bezděková

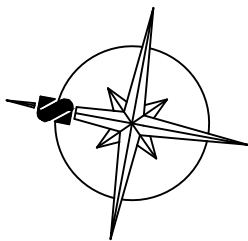

±0,000 = +281,450 / úroveň podlahy 2.NP stávající admin. budovy

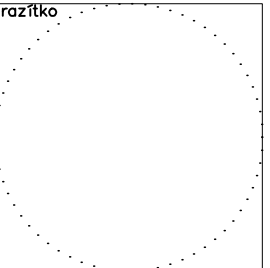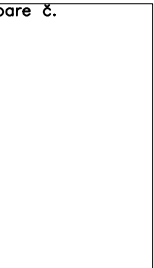Akce		
ADMINISTRATIVNÍ BUDOVA TELMAX VYSOKÉ MÝTO Areál společnosti TELMAX		
Investor TELMAX s.r.o. Jiráskova 154, 566 01 Vysoké Mýto		
Projektant B K N , spol. s r. o., Vladislavova 29/I, 566 01 Vysoké Mýto, www.bkn.cz		
Vypracoval Lukáš Jetmar		
Zodpovědný projektant Ing. Petr Šáfek		
Hlavní projektant Ing. Vladimír Teplý		
		
		
		
Stupeň DOKUMENTACE PRO SPOLEČNÉ POVOLENÍ DŮR+DSP		
Objekt SO 01 - ADMINISTRATIVNÍ BUDOVA		
Obsah D.1.1.4.1 ZDRAVOTNÉ TECHNICKÉ INSTLACE PŮDORYS STŘECHY - KANALIZACE Měřítko 1:100		
Datum 03.2023 Zak. číslo 6509/23 Č. výkresu D.1.1.4.1.5		