


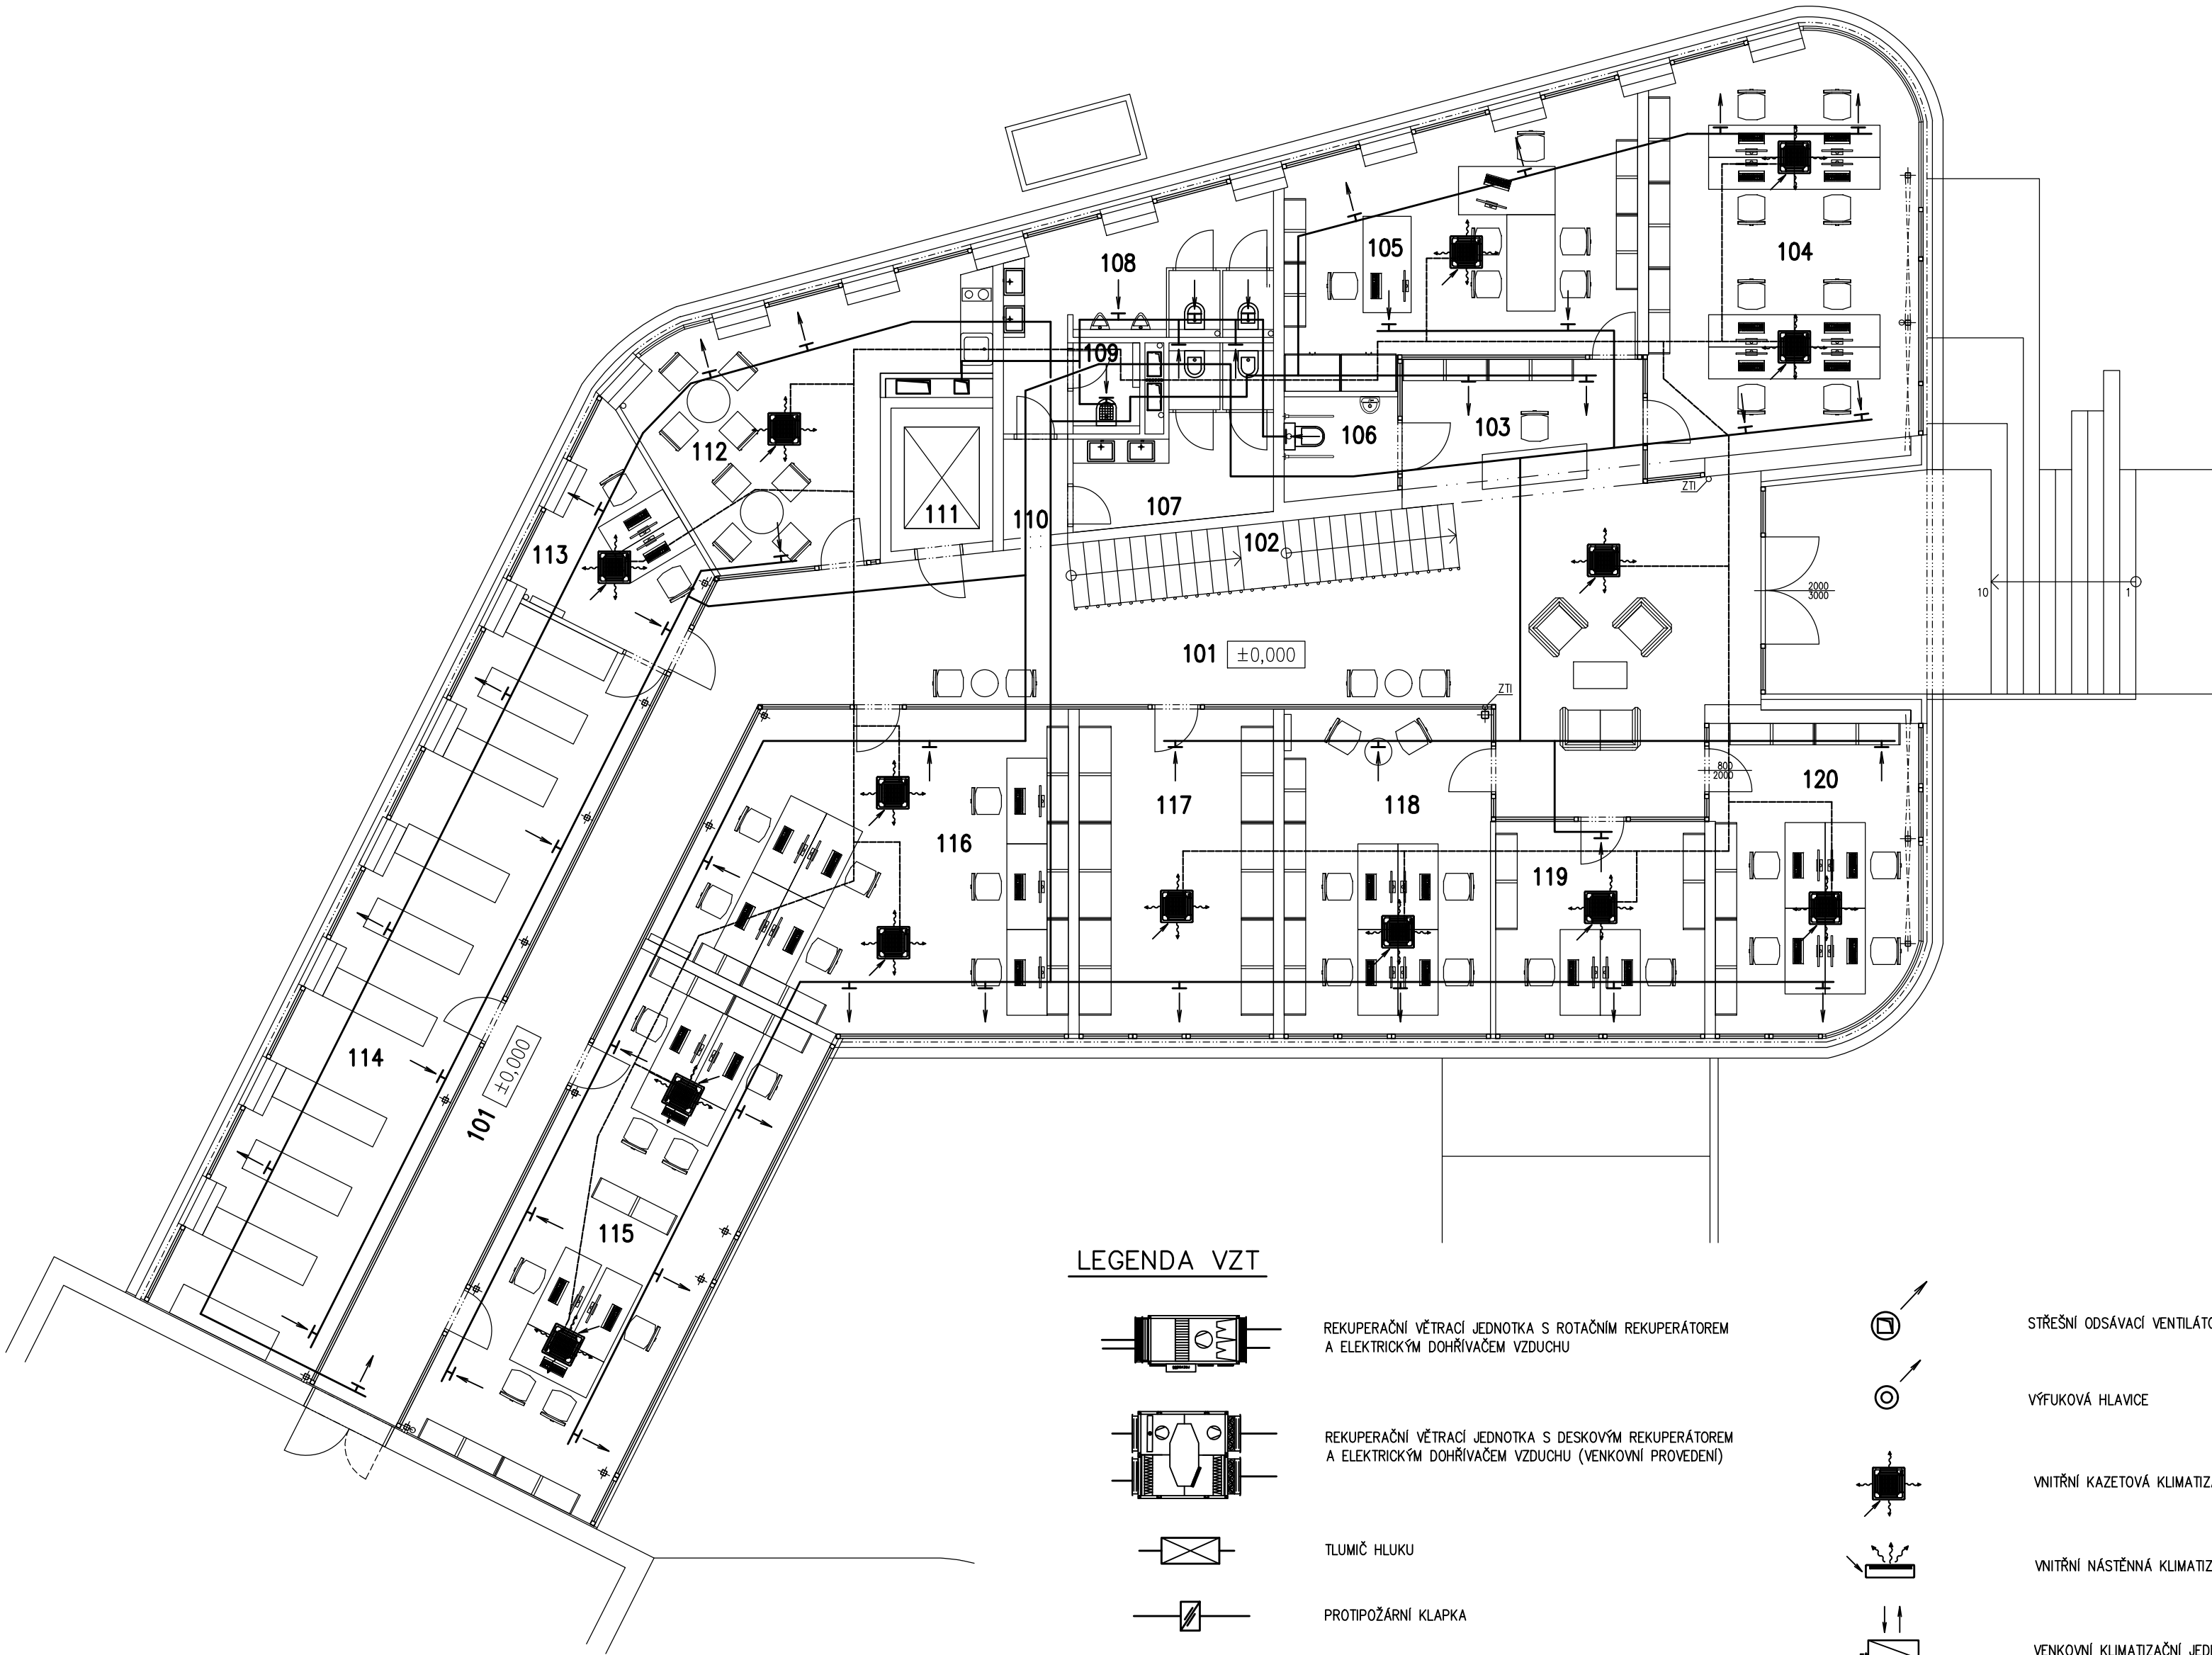

TABULKA MÍSTNOSTÍ


OZN.	NÁZEV	m²	POVRCH PODLAH	POVRCH STĚN	POVRCH STROPŮ	POZNÁMKA
101	HALA	91,14	P2 CEMENTOVÁ STĚRKA	SÁDROVÁ OMÍTKA PROSKLENÍ	POHLEDOVÝ BETON LEVITUJÍCÍ SDK POD.	
102	SCHODIŠTĚ	8,68	P2 CEMENTOVÁ STĚRKA	SÁDROVÁ OMÍTKA	POHLEDOVÝ BETON	
103	RECEPCE	11,49	P2 CEMENTOVÁ STĚRKA	PROSKLENÍ	POHLEDOVÝ BETON LEVITUJÍCÍ SDK POD.	
104	ÚČTARNA	37,39	P2 CEMENTOVÁ STĚRKA	SÁDROVÁ OMÍTKA PROSKLENÍ	POHLEDOVÝ BETON LEVITUJÍCÍ SDK POD.	
105	VEDENÍ – SERVIS, VÝROBA	29,42	P2 CEMENTOVÁ STĚRKA	SÁDROVÁ OMÍTKA PROSKLENÍ	POHLEDOVÝ BETON LEVITUJÍCÍ SDK POD.	
106	WC OSSPO	3,94	P2 CEMENTOVÁ STĚRKA	SÁDROVÁ OMÍTKA PROSKLENÍ	SDK PŮDHLÉD SV. 2500mm	STĚRKA v.1800mm
107	WC ŽENY	9,29	P2 CEMENTOVÁ STĚRKA	SÁDROVÁ OMÍTKA	SDK PŮDHLÉD SV. 2500mm	STĚRKA v.1800mm
108	WC MUŽI	13,55	P2 CEMENTOVÁ STĚRKA	SÁDROVÁ OMÍTKA PROSKLENÍ	SDK PŮDHLÉD SV. 2500mm	STĚRKA v.1800mm
109	ÚKLID	2,12	P2 CEMENTOVÁ STĚRKA	SÁDROVÁ OMÍTKA	SDK PŮDHLÉD SV. 2500mm	STĚRKA v.1800mm
110	CHODBA	2,42	P2 CEMENTOVÁ STĚRKA	SÁDROVÁ OMÍTKA PROSKLENÍ	POHLEDOVÝ BETON LEVITUJÍCÍ SDK POD.	
111	VÝTAH + PLOŠINA	4,91	P2 CEMENTOVÁ STĚRKA	POHLEDOVÝ BETON		
112	DENNÍ MÍSTNOST	24,50	P2 CEMENTOVÁ STĚRKA	SÁDROVÁ OMÍTKA PROSKLENÍ	POHLEDOVÝ BETON LEVITUJÍCÍ SDK POD.	STĚRKA ZA LINKOU v.500mm
113	KANCELÁŘ SKLADU	9,89	P2 CEMENTOVÁ STĚRKA	SÁDROVÁ OMÍTKA PROSKLENÍ	POHLEDOVÝ BETON LEVITUJÍCÍ SDK POD.	
114	SKLAD	47,99	P2 CEMENTOVÁ STĚRKA	SÁDROVÁ OMÍTKA PROSKLENÍ	POHLEDOVÝ BETON	
115	KANCELÁŘ HW + SW	39,96	P2 CEMENTOVÁ STĚRKA	SÁDROVÁ OMÍTKA PROSKLENÍ	POHLEDOVÝ BETON LEVITUJÍCÍ SDK POD.	
116	KANCELÁŘ SERVIS	40,11	P2 CEMENTOVÁ STĚRKA	SÁDROVÁ OMÍTKA PROSKLENÍ	POHLEDOVÝ BETON LEVITUJÍCÍ SDK POD.	
117	SKLAD PŘÍR. SERVISU	22,03	P2 CEMENTOVÁ STĚRKA	SÁDROVÁ OMÍTKA PROSKLENÍ	POHLEDOVÝ BETON	
118	KANCELÁŘ SERVIS	23,37	P2 CEMENTOVÁ STĚRKA	SÁDROVÁ OMÍTKA PROSKLENÍ	POHLEDOVÝ BETON LEVITUJÍCÍ SDK POD.	
119	KANCELÁŘ SERVIS	15,48	P2 CEMENTOVÁ STĚRKA	SÁDROVÁ OMÍTKA PROSKLENÍ	POHLEDOVÝ BETON LEVITUJÍCÍ SDK POD.	
120	KANCELÁŘ IT	21,29	P2 CEMENTOVÁ STĚRKA	SÁDROVÁ OMÍTKA PROSKLENÍ	POHLEDOVÝ BETON LEVITUJÍCÍ SDK POD.	

POZNÁMKY:

- POŽÁRNÍ ODOLNOSTI JEDNOTLIVÝCH KONSTRUKCÍ DLE PBŘ
- SKLADBA PODLAHOVÝCH KONSTRUKCÍ viz. TECHNICKÁ ZPRÁVA
- VEDENÍ ELEKTROINSTALACÍ, ZTI, VYTÁPĚNÍ, VZDUCHOTECHNIKY ŘEŠENO V ČÁSTI PD TECHNICA PROSTŘEDÍ STAVEB

PROJEKTOVÁ DOKUMENTACE JE VYPRACOVÁNA V ROZSAHU PRO STAVEBNÍ POVOLENÍ A PRO TYTO ÚČELY MÁ BÝT POUŽITA! UVEDENÁ DOKUMENTACE NESLOUŽÍ K REALIZACI AKCE!

ARCHITEKTONICKÉ ŘEŠENÍ:
KAMIL MRVA ARCHITECTS, s.r.o., Doc. Ing. arch. Kamil Mrva, Ph.D.
Žahumenní 1358 / 30c, 742 21 Kopřivnice
Spolupráce: Ing. arch. Jana Eliášová
Ing. arch. Veronika Bezděková

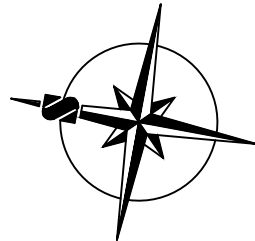

±0,000 = +281,450 / úroveň podlahy 2.NP stávající admin. budovy

Akce			
ADMINISTRATIVNÍ BUDOVA TELMAX VYSOKÉ MÝTO Areál společnosti TELMAX			
Investor	TELMAX s.r.o. Jiráskova 154, 566 01 Vysoké Mýto		
Projektant	B K N , spol. s r. o., Vladislavova 29/I, 566 01 Vysoké Mýto, www.bkn.cz		
Vypracoval	Zodpovědný projektant	Hlavní projektant	
Jan Foist	Ing. Jiří Fišer	Ing. Vladimír Těpěl	
		rozměr	pore č.
Stupeň DOKUMENTACE PRO SPOLEČNÉ POVOLENÍ DŮR+DSP			
Objekt SO 01 - ADMINISTRATIVNÍ BUDOVA			
Obsah VZDUCHOTECHNIKA PŮDORYS 1.NP Měřítko 1:100			
Datum 03.2023	Zak. číslo 6509/23	Č. výkresu D.1.1.4.3.3	