


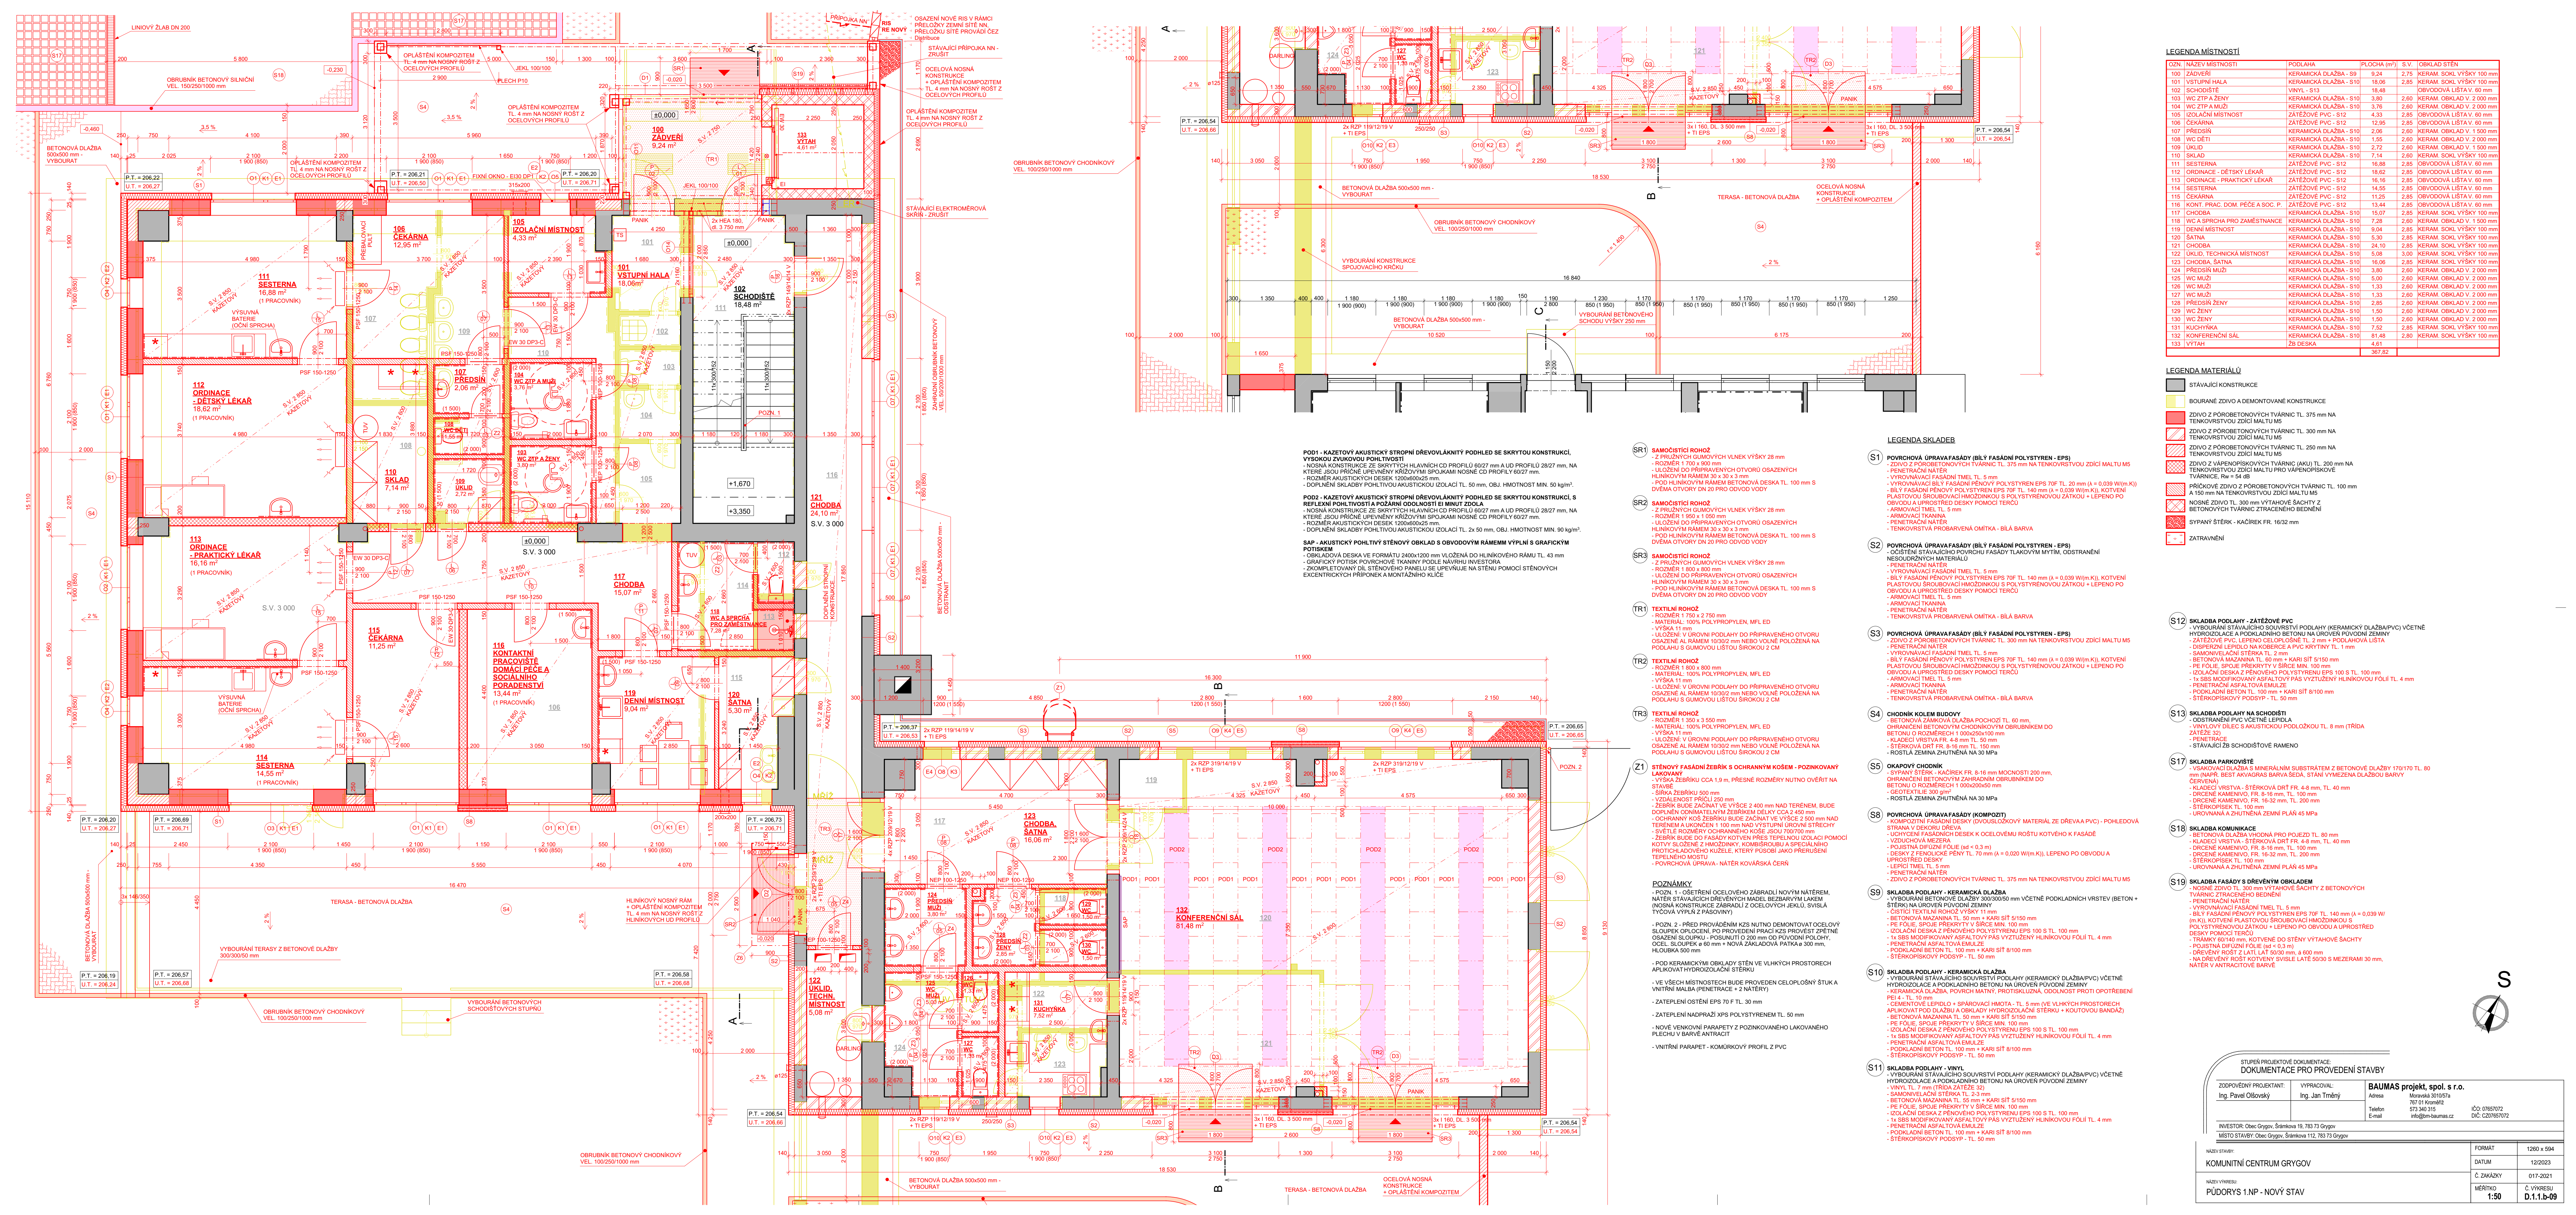

OZN.	NAZEV MÍSTNOSTI	PODLAHA	PLOCHA (m²)	S.V.	OKLAD STĚN
100	ZADVĚŘÍ	KERAMICKÁ DLAŽBA - S10	9,24	2,75	KERAM. SKL. VÝŠKÝ 100 mm
101	VSTUPNÍ HALA	KERAMICKÁ DLAŽBA - S10	14,08	2,85	KERAM. SKL. VÝŠKÝ 100 mm
102	SCHODIŠTĚ	VINYL - S13	18,48	2,85	OBVODOVÁ LÍŠTAV. 60 mm
103	WC ŽTP A ŽENY	KERAMICKÁ DLAŽBA - S10	3,80	2,80	KERAM. OKLAD V. 2 000 mm
104	WC ŽTP A MUŽI	KERAMICKÁ DLAŽBA - S10	3,76	2,80	KERAM. OKLAD V. 2 000 mm
105	IZOLACNÍ MÍSTNOST	ZATEŽOVÉ PVC - S12	4,33	2,85	OBVODOVÁ LÍŠTAV. 60 mm
106	ČEKÁRNA	ZATEŽOVÉ PVC - S12	12,95	2,85	OBVODOVÁ LÍŠTAV. 60 mm
107	PŘEDSÍNĚ	KERAMICKÁ DLAŽBA - S10	2,06	2,80	KERAM. OKLAD V. 1 500 mm
108	WC DĚTI	KERAMICKÁ DLAŽBA - S10	1,55	2,80	KERAM. OKLAD V. 2 000 mm
109	DENNÍ MÍSTNOST	KERAMICKÁ DLAŽBA - S10	2,72	2,80	KERAM. OKLAD V. 1 500 mm
110	SKLAD	KERAMICKÁ DLAŽBA - S10	7,14	2,80	KERAM. SKL. VÝŠKÝ 100 mm
111	SESTERNA	ZATEŽOVÉ PVC - S12	16,88	2,85	OBVODOVÁ LÍŠTAV. 60 mm
112	ORDINACE	ZATEŽOVÉ PVC - S12	18,62	2,85	OBVODOVÁ LÍŠTAV. 60 mm
113	ORDINACE - PRAKTICKÝ LÉKÁŘ	ZATEŽOVÉ PVC - S12	16,16	2,85	OBVODOVÁ LÍŠTAV. 60 mm
114	SESTERNA	ZATEŽOVÉ PVC - S12	14,55	2,85	OBVODOVÁ LÍŠTAV. 60 mm
115	ČEKÁRNA	ZATEŽOVÉ PVC - S12	11,25	2,85	OBVODOVÁ LÍŠTAV. 60 mm
116	KONT. PRAC. DOM. PÉČE A SOC. P.	ZATEŽOVÉ PVC - S12	13,44	2,85	OBVODOVÁ LÍŠTAV. 60 mm
117	CHOUBA	KERAMICKÁ DLAŽBA - S10	17,07	2,85	KERAM. SKL. VÝŠKÝ 100 mm
118	WC A SPRCHA PRO ZAMĚSTNANCE	KERAMICKÁ DLAŽBA - S10	7,28	2,80	KERAM. OKLAD V. 1 500 mm
119	DENNÍ MÍSTNOST	KERAMICKÁ DLAŽBA - S10	9,04	2,85	KERAM. SKL. VÝŠKÝ 100 mm
120	ŠATNA	KERAMICKÁ DLAŽBA - S10	5,30	2,85	KERAM. SKL. VÝŠKÝ 100 mm
121	CHOUBA	KERAMICKÁ DLAŽBA - S10	24,10	2,85	KERAM. SKL. VÝŠKÝ 100 mm
122	OKLID. TECHNICKÁ MÍSTNOST	KERAMICKÁ DLAŽBA - S10	5,08	3,00	KERAM. SKL. VÝŠKÝ 100 mm
123	CHOUBA, ŠATNA	KERAMICKÁ DLAŽBA - S10	16,98	2,85	KERAM. SKL. VÝŠKÝ 100 mm
124	PŘEDSÍNĚ MUŽI	KERAMICKÁ DLAŽBA - S10	3,80	2,80	KERAM. OKLAD V. 2 000 mm
125	WC MUŽI	KERAMICKÁ DLAŽBA - S10	5,00	2,80	KERAM. OKLAD V. 2 000 mm
126	WC MUŽI	KERAMICKÁ DLAŽBA - S10	2,50	2,80	KERAM. OKLAD V. 2 000 mm
127	WC MUŽI	KERAMICKÁ DLAŽBA - S10	1,33	2,80	KERAM. OKLAD V. 2 000 mm
128	PŘEDSÍNĚ ŽENY	KERAMICKÁ DLAŽBA - S10	2,85	2,80	KERAM. OKLAD V. 2 000 mm
129	WC ŽENY	KERAMICKÁ DLAŽBA - S10	1,50	2,80	KERAM. OKLAD V. 2 000 mm
130	WC ŽENY	KERAMICKÁ DLAŽBA - S10	1,50	2,80	KERAM. OKLAD V. 2 000 mm
131	KUCHYNKA	KERAMICKÁ DLAŽBA - S10	7,62	2,85	KERAM. SKL. VÝŠKÝ 100 mm
132	KONFERENČNÍ SÁL	KERAMICKÁ DLAŽBA - S10	81,48	2,80	KERAM. SKL. VÝŠKÝ 100 mm
133	VÝTĚH	28 DESKA	4,61		

LEGENDA MATERIÁLŮ	
	STÁVJÍCÍ KONSTRUKCE
	BOURANÉ ZDVO A DEMONTÁŽNÉ KONSTRUKCE
	ZDVO Z POROBETONOVÝCH TVÁRNIC TL. 375 mm NA TENKOVŘSTVOU ZDÍ MALTU M5
	ZDVO Z POROBETONOVÝCH TVÁRNIC TL. 300 mm NA TENKOVŘSTVOU ZDÍ MALTU M5
	ZDVO Z POROBETONOVÝCH TVÁRNIC TL. 250 mm NA TENKOVŘSTVOU ZDÍ MALTU M5
	ZDVO Z VÁPENOSÍKOVÝCH TVÁRNIC (AKU) ZDVO TL. 200 mm NA TENKOVŘSTVOU ZDÍ MALTU M5
	PŘÍKROVÉ ZDVO Z POROBETONOVÝCH TVÁRNIC TL. 100 mm
	PRÍKROVÉ ZDVO Z POROBETONOVÝCH TVÁRNIC TL. 100 mm
	NOSNÉ ZDVO TL. 300 mm VÝTĚHOVÉ ŠACHTY Z BETONOVÝCH TVÁRNIC ZTRACENÉHO BEHĚNÍ
	SPÁNY ŠTERK - KÁČREK FR. 16/32 mm
	ZATRAVNĚNÍ

	S12 SKLADBA PODLAHY - ZATEŽOVÉ PVC VYBOURÁNÍ STÁVAJÍCÍHO SOUVRSTVÍ PODLAHY (KERAMICKÝ DLAŽBA/PVC) VČETNĚ HYDROIZOLACE A PODKLADNÍHO BETONU NA ÚROVNI PŮVODNÍ ZEMĚNÝ - ZATEŽOVÉ PVC LEFENO CELOPLOŠNĚ TL. 2 mm + PODLAHOVÁ LÍŠTAV. - DISPERZNÍ LEPIČLO NA KOBERCE A PVC KRYTINY TL. 1 mm - SAMONIVELAČNÍ ŠTERKA TL. 2 mm - BETONOVÁ MAZÁNNA TL. 80 mm + KARI SÍŤ S150 mm - PE FOLIE SPOJE PŘEKRYTÝ V ŠÍŘCE MIN. 100 mm - IZOLACNÍ DESKA Z PĚNĚHOVOU POLYSTYRENU EPS 100 S TL. 100 mm - 1x SBS MODIFIKOVANÝ ASFALTOVÝ PAS VYTUŽENÝ HLINÍKOVOU FOLIÍ TL. 4 mm - PENETRAČNÍ ASFALTOVÁ EMULZE - PODKLADNÍ BETON TL. 100 mm + KARI SÍŤ 8100 mm - ŠTERKOPISKVÝ PODSPV. TL. 50 mm
	S13 SKLADBA PODLAHY NA SCHODIŠTĚ ODSTRANĚNÍ PVC VČETNĚ LEPIČLO - VINÝLOVÝ DÍLEČ S AKUSTICKOU PODLOŽKOU TL. 8 mm (TRIDA ZATEŽE 30) - PENETRAČE - STÁVAJÍCÍ ŽB SCHODIŠTĚVÉ RAMENO
	S17 SKLADBA PARKOVISTY - ISKOVACÍ DLAŽBA S MINERÁLNÍM SUBSTRÁTEM Z BETONOVÉ DLAŽBY 170/170 TL. 80 mm (NAPR. BEST AKVAGRAS BARVA SEDA, STANI VYMEZENÁ DLAŽBOU BARVY ČERVENÁ) - KLASEČ VŘSTVA - ŠTERKOVÁ DRT FR. 4-8 mm, TL. 40 mm - DŘENÉ KAMENIVO FR. 8-16 mm, TL. 100 mm - DŘENÉ KAMENIVO FR. 16-32 mm, TL. 200 mm - ŠTERKOPISKV. TL. 100 mm - ÚROVŇOVNÁ A ZHUTNĚNÁ ZEMNÍ PŮLA 45 MPa
	S18 SKLADBA KOMUNIKACE - BETONOVÁ DLAŽBA VERNÁLNÁ PRO POJEZD TL. 80 mm - KLASEČ VŘSTVA - ŠTERKOVÁ DRT FR. 4-8 mm, TL. 40 mm - DŘENÉ KAMENIVO FR. 8-16 mm, TL. 100 mm - DŘENÉ KAMENIVO FR. 16-32 mm, TL. 200 mm - ŠTERKOPISKV. TL. 100 mm - ÚROVŇOVNÁ A ZHUTNĚNÁ ZEMNÍ PŮLA 45 MPa
	S19 SKLADBA FASÁDY S DŘEVĚNÝM OKLADEM - NOSNÉ ZDVO TL. 300 mm VÝTĚHOVÉ ŠACHTY Z BETONOVÝCH TVÁRNIC ZTRACENÉHO BEHĚNÍ - PENETRAČNÍ NÁTER - VYROVŇOVACÍ FASÁDNÍ TMEL TL. 5 mm - BILÝ FASÁDNÍ PĚŇOVÝ POLYSTYREN EPS 70F TL. 140 mm (λ = 0,039 W/(m.K)) - KOTVENÍ PLASTOVÝ SROUBOVACÍ HMŮZKOU S POLYSTYRENOVOU ZATKOU + LEPENÍ PO OBVODU A UPROSTŘED DESKY POMOCÍ TERČŮ - ARMOVACÍ TKANINA - PENETRAČNÍ NÁTER - TENKOVŘSTVÁ PROBARVENÁ OMÍTKA - BÍLÁ BARVA

	S20 SKLADBA FASÁDY S DŘEVĚNÝM OKLADEM - NOSNÉ ZDVO TL. 300 mm VÝTĚHOVÉ ŠACHTY Z BETONOVÝCH TVÁRNIC ZTRACENÉHO BEHĚNÍ - PENETRAČNÍ NÁTER - VYROVŇOVACÍ FASÁDNÍ TMEL TL. 5 mm - BILÝ FASÁDNÍ PĚŇOVÝ POLYSTYREN EPS 70F TL. 140 mm (λ = 0,039 W/(m.K)) - KOTVENÍ PLASTOVÝ SROUBOVACÍ HMŮZKOU S POLYSTYRENOVOU ZATKOU + LEPENÍ PO OBVODU A UPROSTŘED DESKY POMOCÍ TERČŮ - ARMOVACÍ TKANINA - PENETRAČNÍ NÁTER - TENKOVŘSTVÁ PROBARVENÁ OMÍTKA - BÍLÁ BARVA
	S21 SKLADBA FASÁDY S DŘEVĚNÝM OKLADEM - NOSNÉ ZDVO TL. 300 mm VÝTĚHOVÉ ŠACHTY Z BETONOVÝCH TVÁRNIC ZTRACENÉHO BEHĚNÍ - PENETRAČNÍ NÁTER - VYROVŇOVACÍ FASÁDNÍ TMEL TL. 5 mm - BILÝ FASÁDNÍ PĚŇOVÝ POLYSTYREN EPS 70F TL. 140 mm (λ = 0,039 W/(m.K)) - KOTVENÍ PLASTOVÝ SROUBOVACÍ HMŮZKOU S POLYSTYRENOVOU ZATKOU + LEPENÍ PO OBVODU A UPROSTŘED DESKY POMOCÍ TERČŮ - ARMOVACÍ TKANINA - PENETRAČNÍ NÁTER - TENKOVŘSTVÁ PROBARVENÁ OMÍTKA - BÍLÁ BARVA

STUPEŇ PROJEKTOVÉ DOKUMENTACE DOKUMENTACE PRO PROVEDENÍ STAVBY			
ZODPOVĚDNÝ PROJEKTANT: Ing. Pavel Olšovský	VYPRACOVATEL: Ing. Jan Trnárny	BAU/MAS projekt, spol. s r.o. Adresa: Moravská 301057a 767 01 Kroměříž Telefon: 573 360 315 Email: info@bau-mas.cz	
INVESTOR: Obec Grygów, Štávkova 112, 763 73 Grygów		IČO: 07657072 DIČ: CZ07657072	
MÍSTO STAVBY: Obec Grygów, Štávkova 112, 763 73 Grygów			
NAZEV STAVBY: KOMUNITNÍ CENTRUM GRÝGÓV		FORMÁT: 1260 x 594	DATUM: 12/2023
NOVÝ VÝKRES: PŮDORYS 1.NP - NOVÝ STAV		Č. ZAKÁŽKY: 017-2021	MĚŘÍTKO: 1:50
		Č. VÝKRESU: D.1.1-09	