

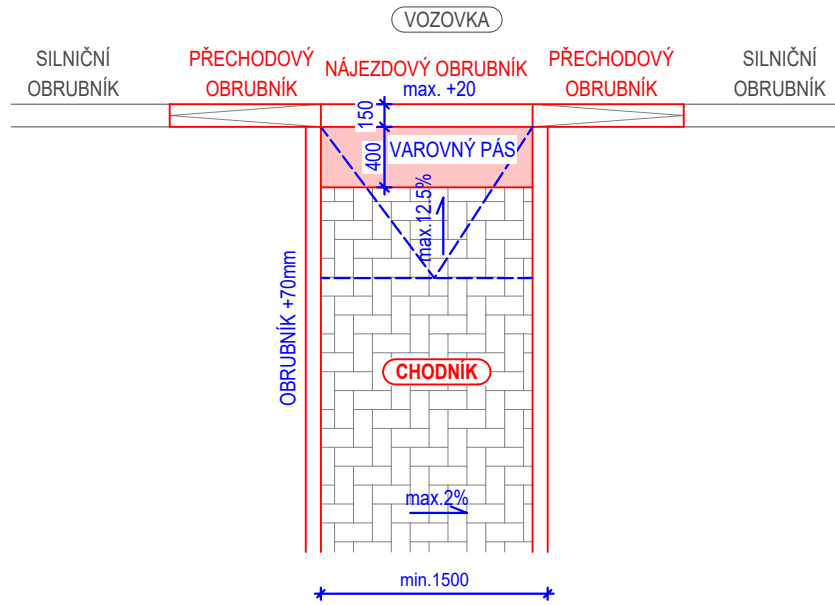




UKONČENÍ CHODNÍKU
NÁVAZNOST NA KOMUNIKACI BEZ CHODNÍKŮ
"přímé napojení"
bezabíriérová úprava

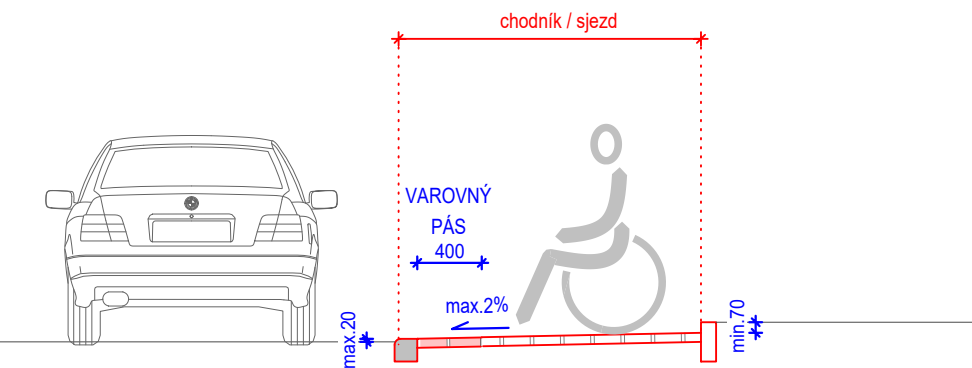



UKONČENÍ CHODNÍKU
NÁVAZNOST NA KOMUNIKACI BEZ CHODNÍKŮ
"kolmé napojení"

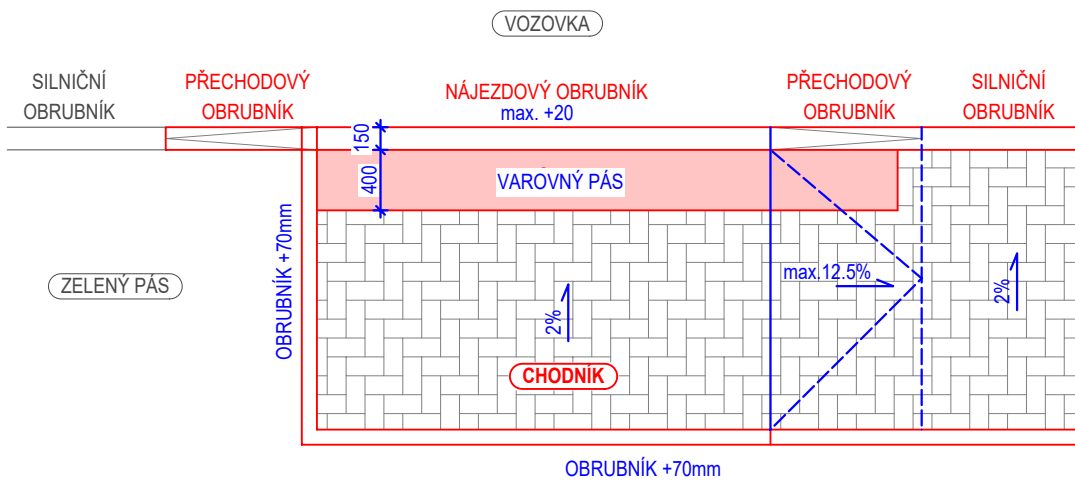




SJEZD NA POZEMEK
šířka chodníku < 2.00m
stávající sjezd výškově v úrovni vozovky a níže

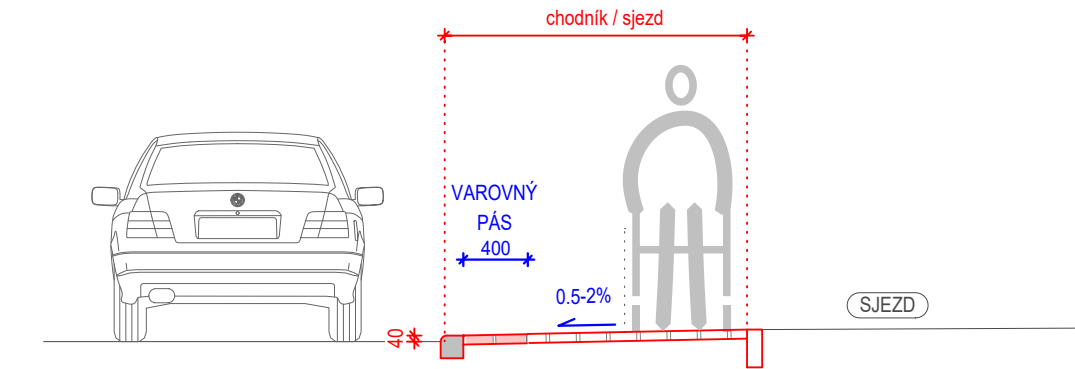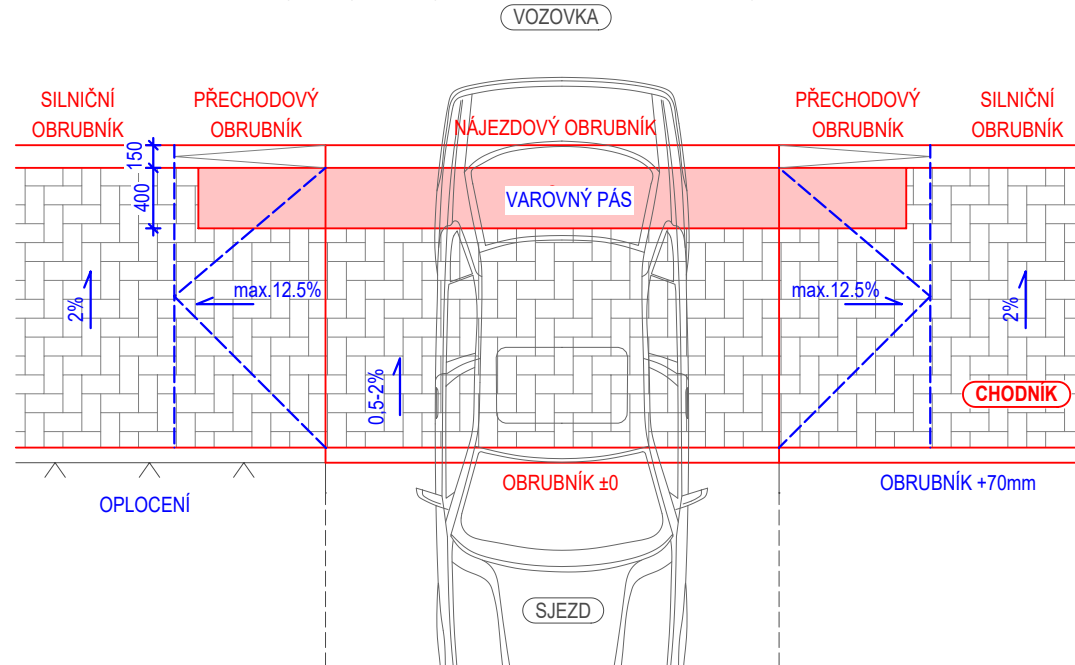

SJEZD NA POZEMEK
"sklopený obrubník"

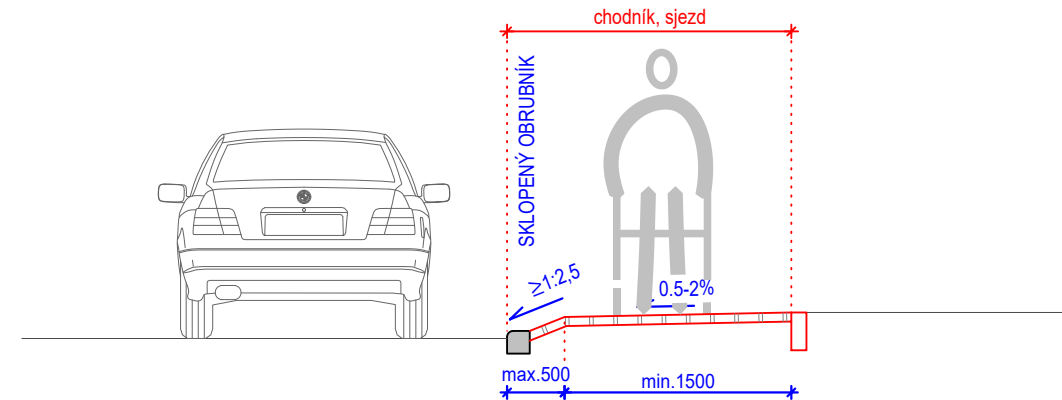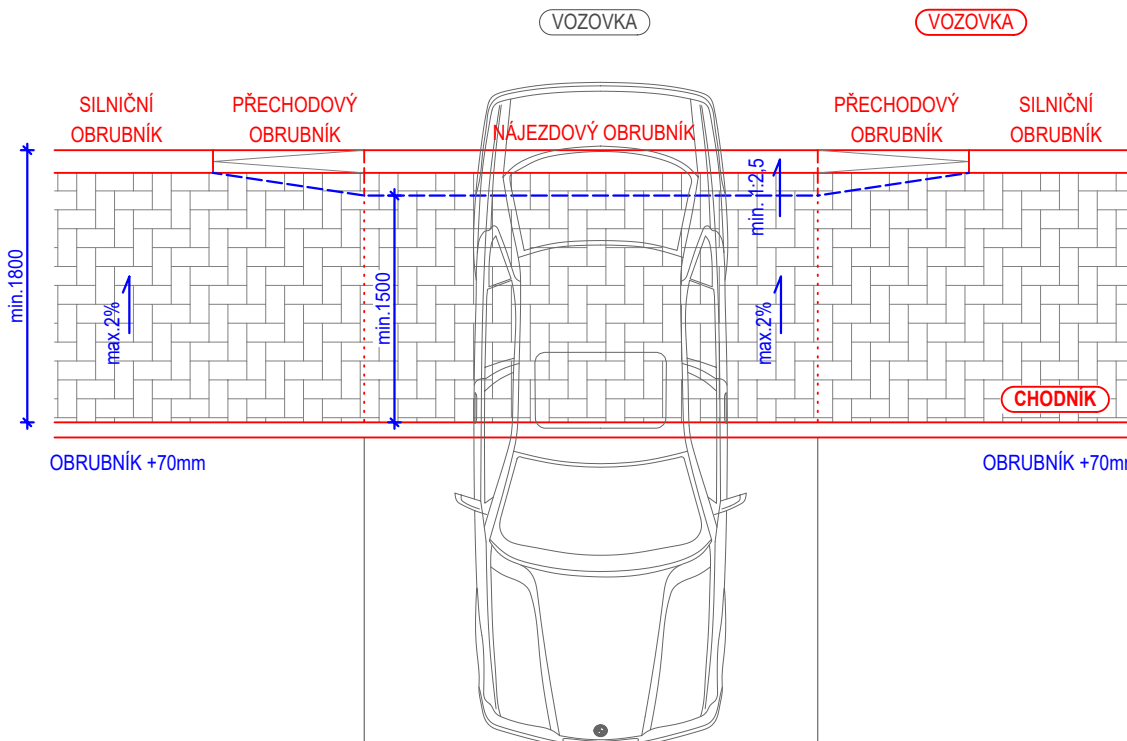


VYHRAZENÉ STÁNÍ
navazující na chodník
(dispoziční návrh - viz "situace 1:250")

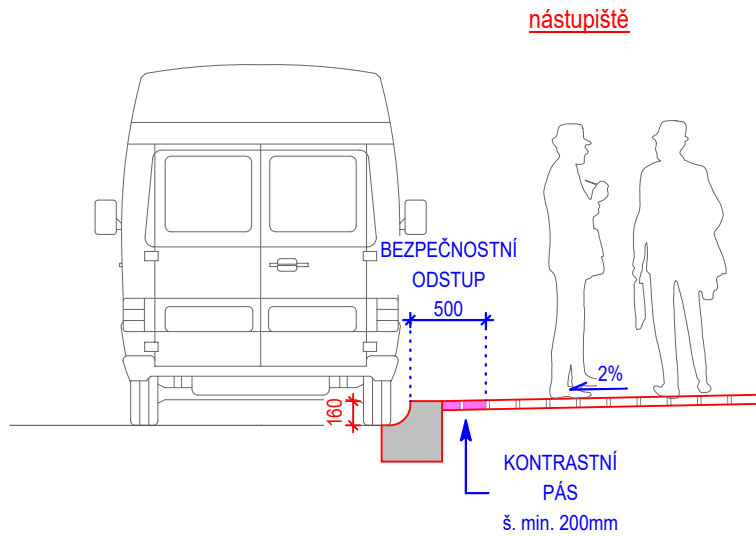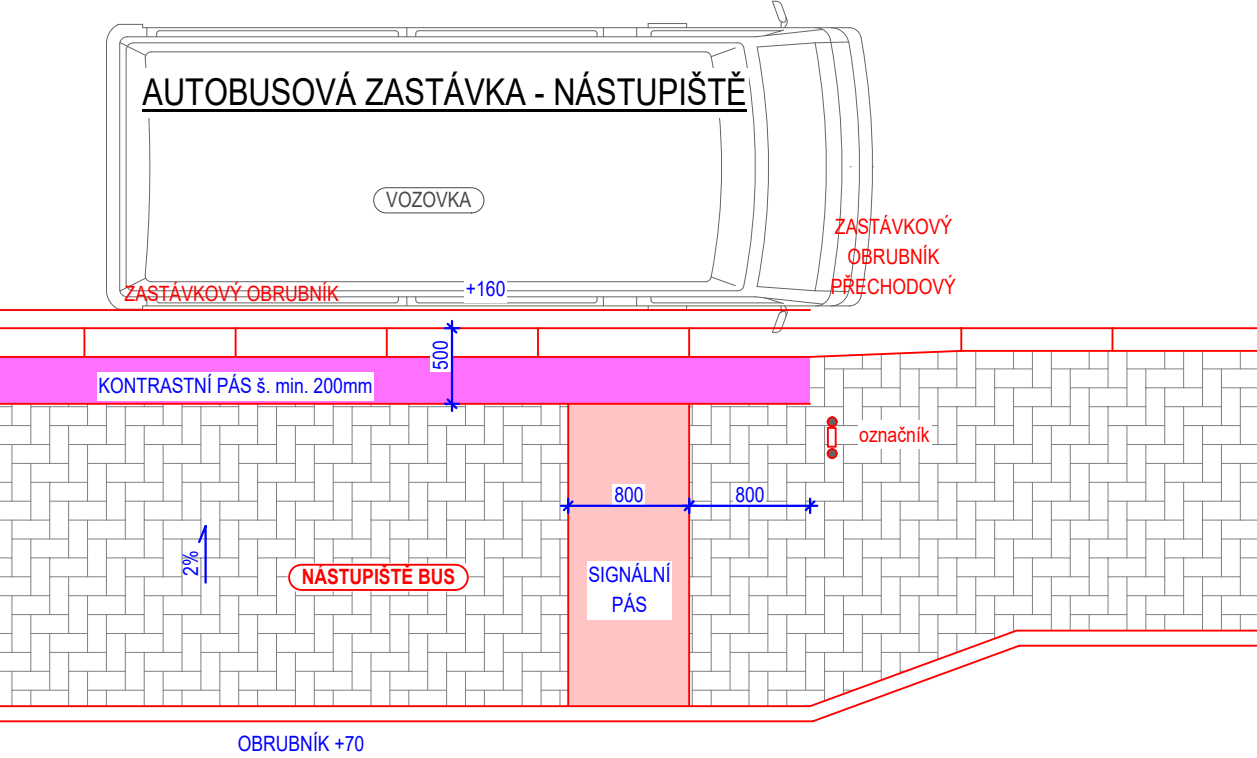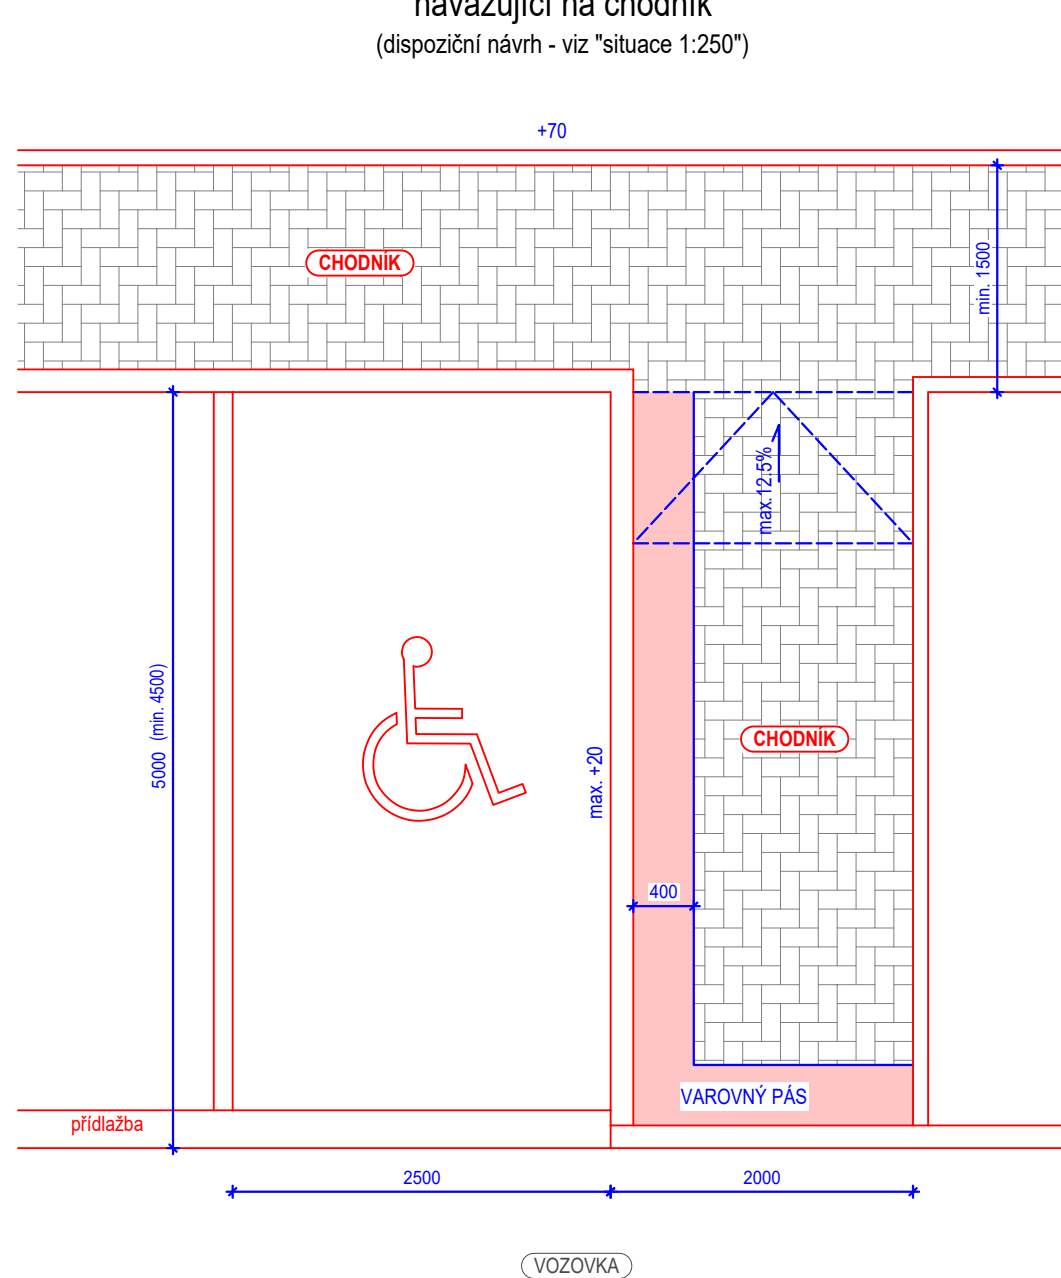

POZNÁMKA:

- BEZBARIÉROVÉ ÚPRAVY BUDOU PROVEDENY DLE ČSN 73 6110 A VYHLÁŠKY Č. 398/2009 Sb.
- MATERIÁLOVÉ ŘEŠENÍ - VIZ. TECHNICKÁ ZPRÁVA

DETAIL MATERIÁLOVÉHO ŘEŠENÍ

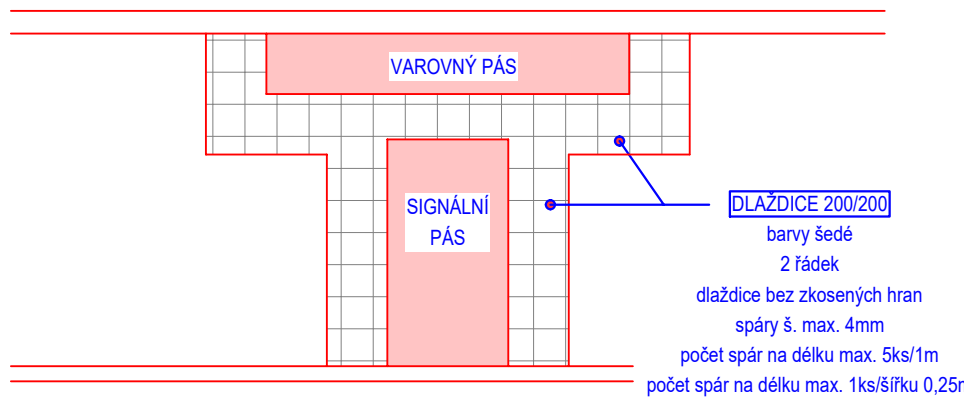

[SPECIFIKACE DLAŽDĚNÝCH PRVKŮ]

Materiály musí splňovat specifikaci pro hmatovou dlažbu dle NV 163/2002 Sb. a TN TZÚS 12.03.04. - 06

(technický návod Technického a zkušebního ústavu stavebního).

- hmatové úpravy pro zrakově postižené (varovný pás) dlažba betonová zámková 20/10/6(8)cm se struktur. povrchem - červená
- úprava u varovného a signálního pásu v šířce min. 250mm dlažba betonová 20/20/6(8)cm - přírodní šedá
- chodník, sjezdy dlažba betonová zámková 20/10/6(8)cm

VED. PROJEKTANT	ODEHNAL PETR	ODP. PROJEKTANT	ODEHNAL PETR	KŘESLIL	ODEHNAL, PERNICA
STAVEBNÍK:	Město Blansko, nám. Svobody 32/3, 678 01 Blansko				
Stavba:	Regenerace sídliště Zborovce				
Část:	V. etapa BLANSKO SO 101 Komunikace				
BEZBARIÉROVÉ ÚPRAVY					
MĚŘÍTKO 1:50					Č. PŘÍLOHY D.1.1.11