


Úsek 4

SKLONOVÉ POMĚRY
MĚŘITKA X / Y 1:500 / 1:100
LEGENDA TYPŮ ČAR
TERÉN
NIVELETA
KONSTRUKCE KOMUNIKACE


KÓTY NIVELETY
KÓTY TERÉNU
SROVNÁVACÍ ROVINA: 304
STANIČENÍ

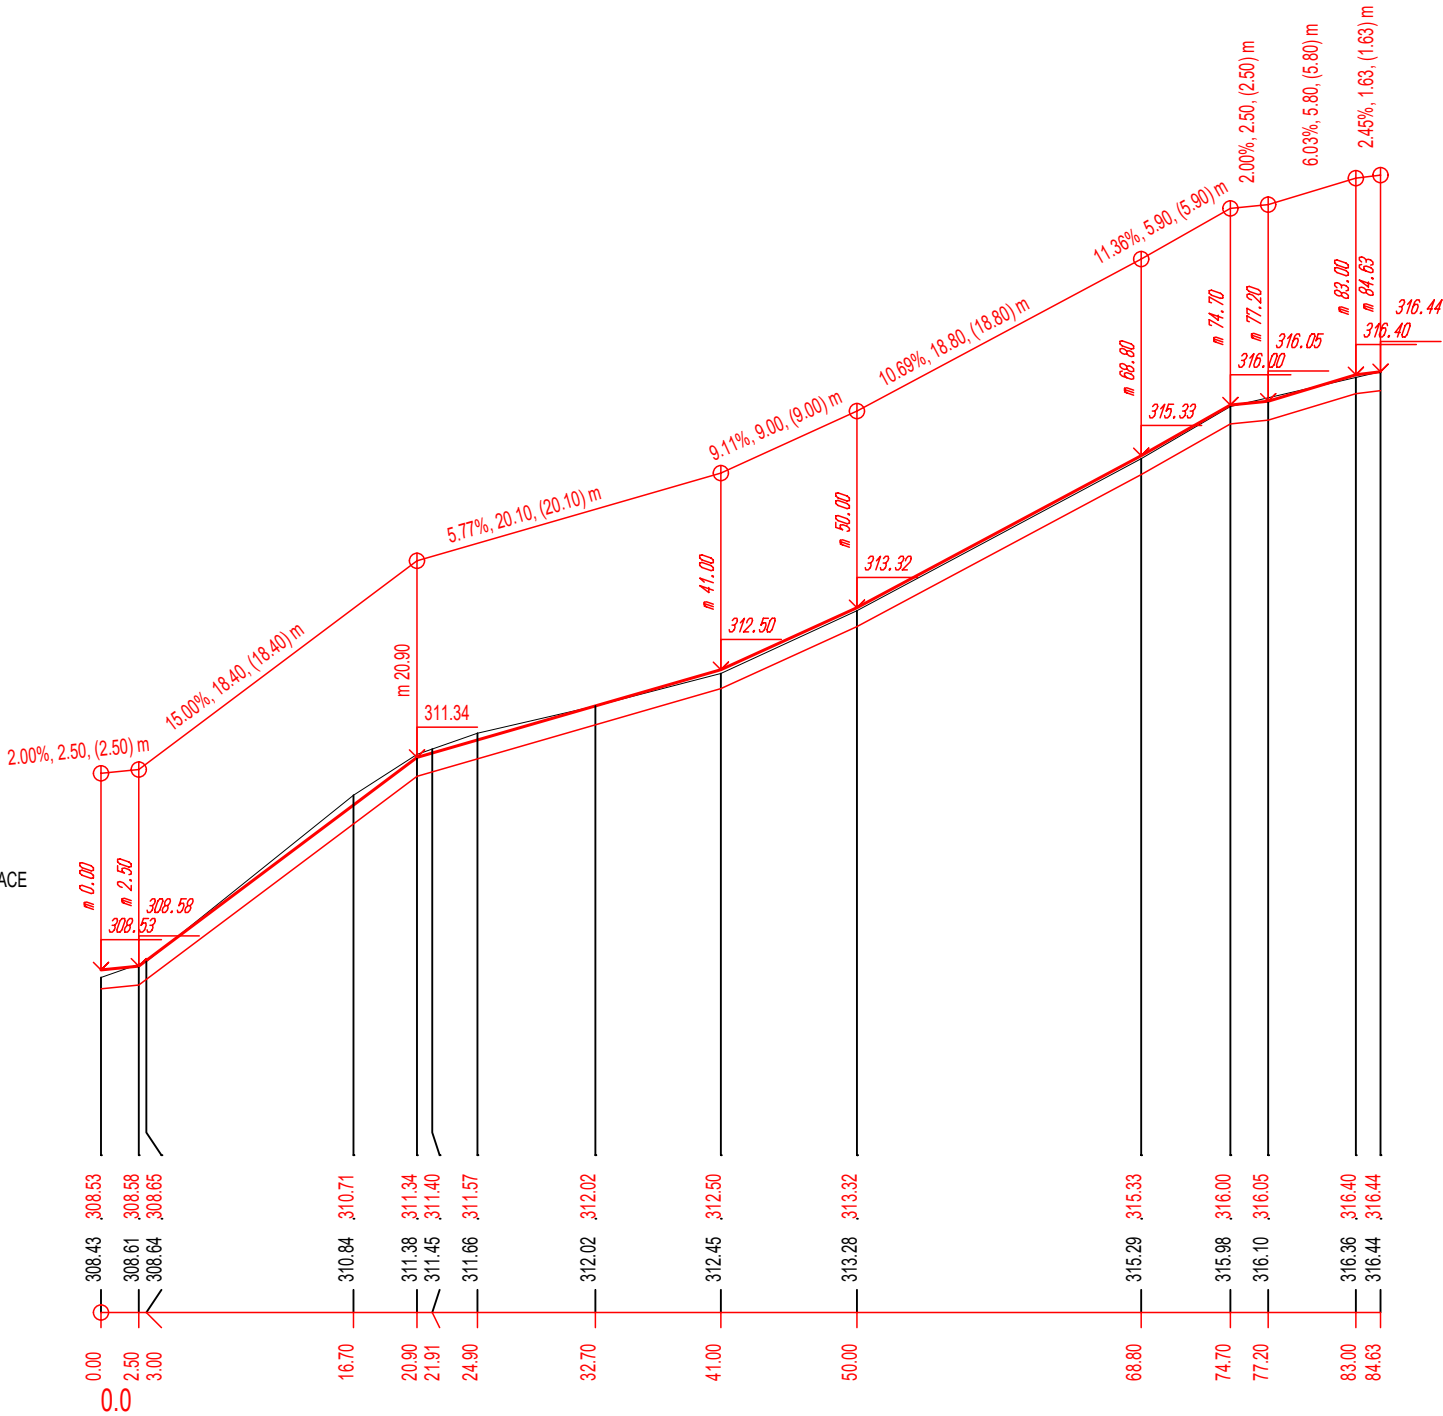

Úsek 4a


SKLONOVÉ POMĚRY
MĚŘITKA X / Y 1:500 / 1:100
LEGENDA TYPŮ ČAR
TERÉN
NIVELETA
KONSTRUKCE KOMUNIKACE

KÓTY NIVELETY
KÓTY TERÉNU
SROVNÁVACÍ ROVINA: 307
STANIČENÍ

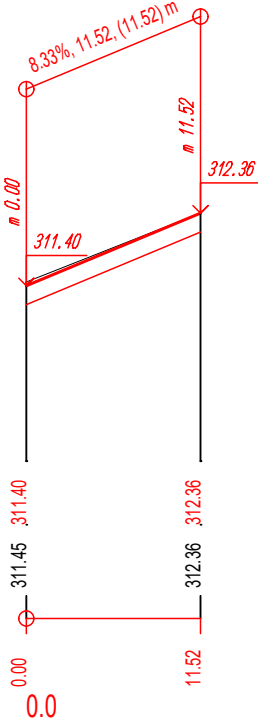

POZNÁMKA:

- DETAILNÍ VÝŠKOVÉ ŘEŠENÍ - VIZ. SITUACE A BEZBARIÉROVÉ ÚPRAVY
- PODÉLNÝ PROFIL NESLOUŽÍ JAKO PODKLAD PRO VÝŠKOVÉ VYTÝČENÍ STAVBY!!!

VED. PROJEKTANT	ODP. PROJEKTANT	KRESLIL	 ODEHNAL PROJEKT s.r.o. projektová a inženýrská činnost 9. května 1179/11, 678 01 Blansko mob.: +420 608 462 912 e - mail : odehnal@projektbk.cz	
ODEHNAL PETR	ODEHNAL PETR	ODEHNAL, PERNICA		
STAVEBNÍK: Město Blansko , nám. Svobody 32/3, 678 01 Blansko			STUPEŇ PD	PDPS
Stavba: Regenerace sídliště Zborovce V. etapa BLANSKO Část: SO 101 Komunikace			FORMÁT	2 A4
			DATUM	05/2020
PODÉLNÝ PROFIL - úsek 4, 4a			Č. ZAKÁZKY	20/2020
			MĚŘÍTKO 1:500/100	Č. PŘÍLOHY D.1.1.4d