


Vedení sítě technické infrastruktury

- Sdělovací vedení (CETIN)
 - podzemní/nadzemní/nezaměřené/elektropřípojky
- Stranová úprava sdělovacích kabelů (CETIN)
- Sdělovací vedení (Vodafone)
- Vedení NN podzemní
- Vedení VN podzemní
- Vedení plynu NTL (GasNet)
- Vedení plynu STL (GasNet)
- Vedení vodovodu (VAS)
 - vodovodní řád/vodovodní přípojka/chránička
- Vedení kanalizace (VAS)
- Vedení VO stávající/plánované

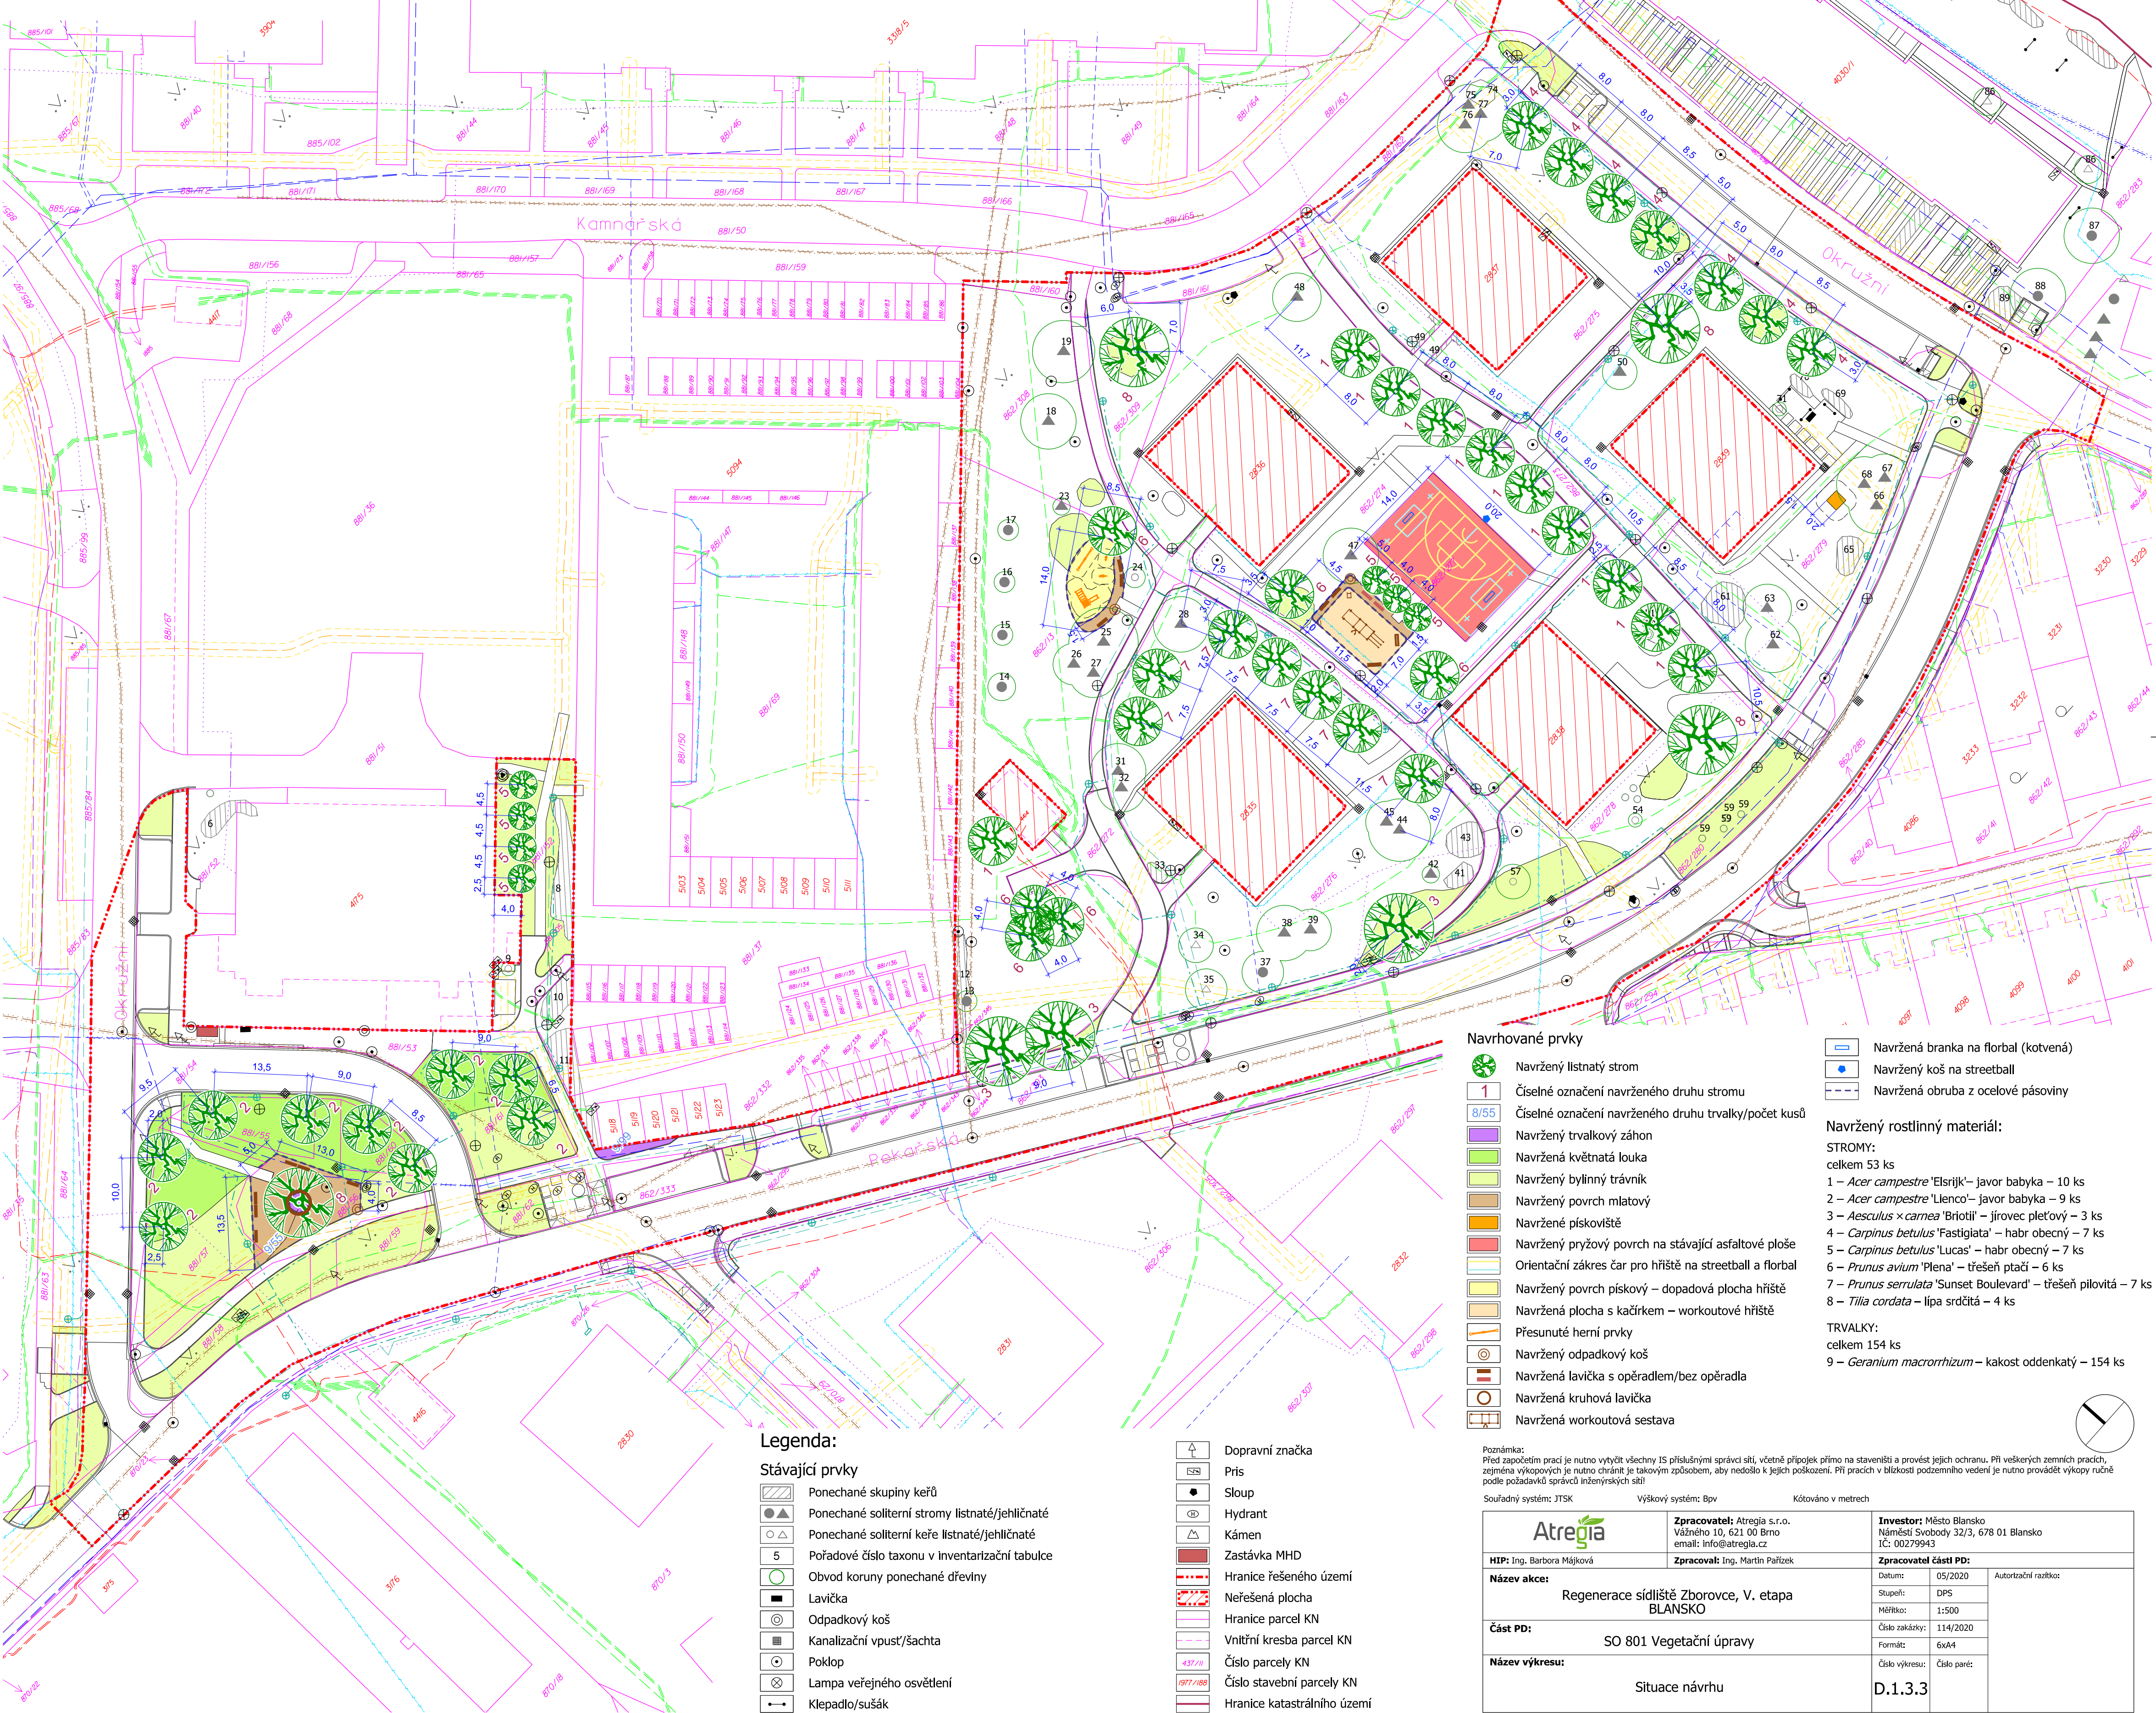

Legenda:

Stávající prvky

- Ponechané skupiny keřů
- Ponechané solitérní stromy listnaté/jehličnaté
- Ponechané solitérní keře listnaté/jehličnaté
- Pořadové číslo taxonu v inventarizační tabulce
- Obvod koruny ponechané dřeviny
- Lavička
- Odpadkový koš
- Kanalizační vpust/šachta
- Poklop
- Lampa veřejného osvětlení
- Klepadlo/sušák

- Dopravní značka
- Pris
- Sloup
- Hydrant
- Kámen
- Zastávka MHD
- Hranice řešeného území
- Neřešená plocha
- Hranice parcel KN
- Vnitřní kresba parcel KN
- Číslo parcely KN
- Číslo stavební parcely KN
- Hranice katastrálního území

Navrhované prvky

- Navržený listnatý strom
- Číselné označení navrženého druhu stromu
- Číselné označení navrženého druhu trvalky/počet kusů
- Navržený trvalkový záhon
- Navržená květnatá louka
- Navržený bylinný trávník
- Navržený povrch mlátový
- Navržené pískoviště
- Navržený pryzový povrch na stávající asfaltové ploše
- Orientační zákres čar pro hřiště na streetball a florbal
- Navržený povrch pískový – dopadová plocha hřiště
- Navržená plocha s kačkrem – workoutové hřiště
- Přesunutě herní prvky
- Navržený odpadkový koš
- Navržená lavička s opěradlem/bez opěradla
- Navržená kruhová lavička
- Navržená workoutová sestava

- Navržená branka na florbal (kotvená)
- Navržený koš na streetball
- Navržená ohrada z ocelové pásoviny

Navržený rostlinný materiál:

- STROMY:
celkem 53 ks
1 – *Acer campestre* 'Elsrijk' – javor babyka – 10 ks
2 – *Acer campestre* 'Llenco' – javor babyka – 9 ks
3 – *Aesculus x carnea* 'Briotii' – jírovec pletový – 3 ks
4 – *Carpinus betulus* 'Fastigiata' – habr obecný – 7 ks
5 – *Carpinus betulus* 'Lucas' – habr obecný – 7 ks
6 – *Prunus avium* 'Plena' – třešeň ptačí – 6 ks
7 – *Prunus serrulata* 'Sunset Boulevard' – třešeň pilovitá – 7 ks
8 – *Tilia cordata* – lípa srdčitá – 4 ks
- TRVALKY:
celkem 154 ks
9 – *Geranium macrorrhizum* – kakost oddenkatý – 154 ks

Poznámka: Před započítáním prací je nutno vytyčit všechny 15 příslušnými správci sítí, včetně přípojek přímo na staveništi a provést jejich ochranu. Při veškerých zemních pracích, zejména výkopových je nutno chránit je takovým způsobem, aby nedošlo k jejich poškození. Při pracích v blízkosti podzemního vedení je nutno provádět výkopy ručně podle požadavků správce inženýrských sítí!		Souřadný systém: JTSK		Výškový systém: Bpv	Kótováno v metrech
Atrégia		Zpracovatel: Atrégia s.r.o. Vážného 10, 621 00 Brno email: info@atregia.cz		Investor: Město Blansko Náměstí Svobody 32/3, 678 01 Blansko IČ: 00279943	
HIP: Ing. Barbora Májková		Zpracoval: Ing. Martin Pařízek		Zpracovatel částí PD:	
Název akce: Regenerace sídliště Zborovce, V. etapa BLANSKO		Datum: 05/2020		Stupeň: DPS	
Část PD: SO 801 Vegetační úpravy		Měřítko: 1:500		Číslo zakázky: 114/2020	
Název výkresu: Situace návrhu		Formát: 6x44		Číslo výkresu: Číslo paré:	
				D.1.3.3	