


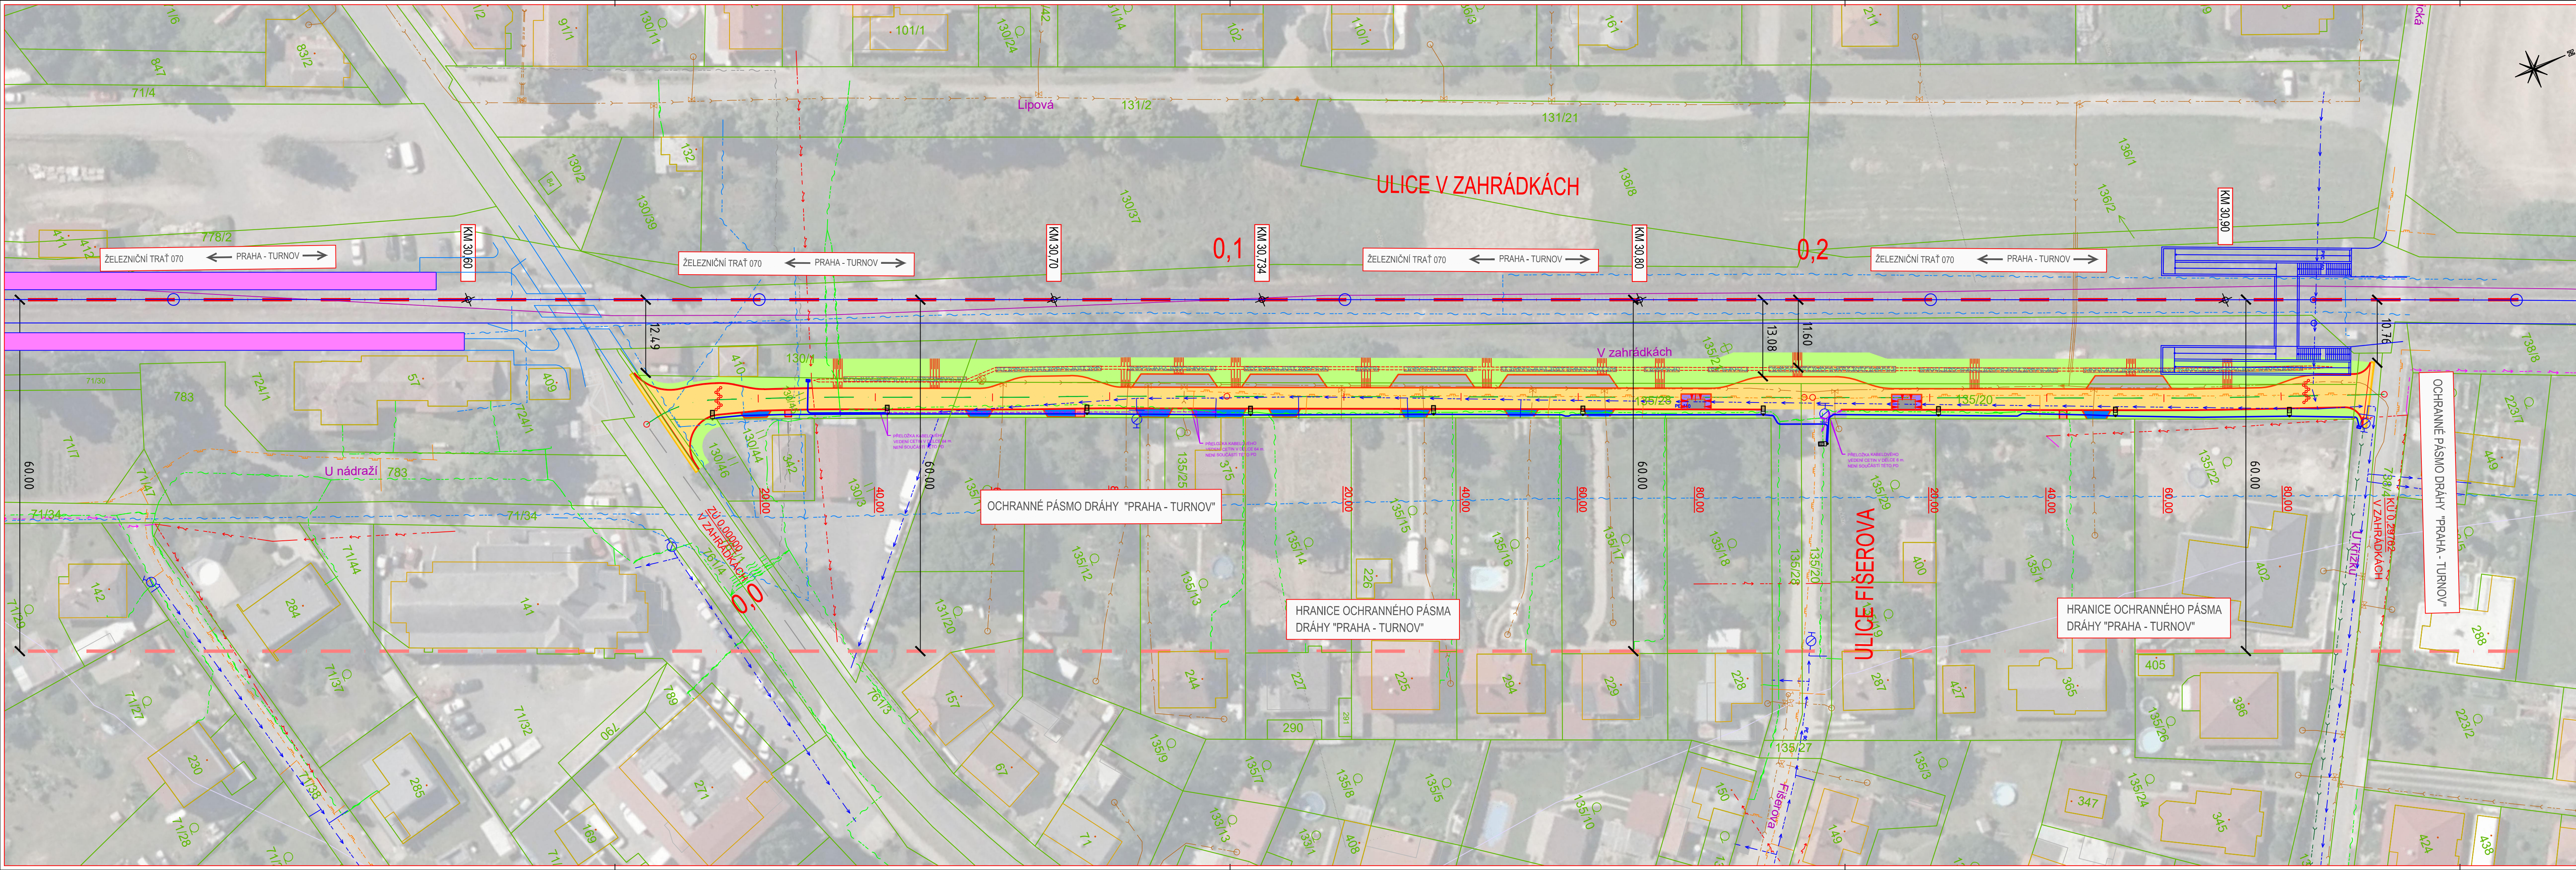

LEGENDA INŽENÝRSKÝCH SÍTÍ			
STÁVAJÍCÍ	PŘELOŽKY/OCHRANA	NAVŘEZENÉ	DRUH IS
			SĐELOVACÍ PODZEMNÍ VEDENÍ
			SĐELOVACÍ PODZEMNÍ VEDENÍ – NEPROVOZOVANÉ, NEZNAMÁ POL.
			KABELOVÉ PODZEMNÍ VEDENÍ – ČD, TELEMATIKA, SŽDC
			SILOVÉ VEDENÍ NADZEMNÍ NN
			SILOVÉ VEDENÍ PODZEMNÍ NN
			PLYNOVOD STŘEDOTLAK
			VODOVOD
			KANALIZACE
			DEŠŤOVÁ KANALIZACE
PODZEMNÍ SÍTĚ ZAKRESLENY DLE PODKLADŮ OD SPRÁVCŮ TĚCHTO SÍTÍ PŘED ZAPOČETÍM STAVEBNÍCH PRACÍ NUTNO VYTÝČIT			

ZÁBOROVÝ ELABORÁT DOTČENÝCH POZEMKŮ V OCHRANNÉM PÁSMU DRÁHY				
LV č.	Vlastník (správa nemovitosti)	Adresa	KN (PK) p. č. kat.	Druh pozemku
10001	Obec Kojetice	Lipová 155, 25072 Kojetice	761/4, 783, 71/34, 71/47, 71/38, 135/28, 135/20	ostatní plocha, ostatní plocha, ostatní plocha, ostatní plocha, ostatní plocha, ostatní plocha

LEGENDA PLOCH A ZNAČEK	
	POUŽÍDĚNÁ KOMUNIKACE S ASFALTOBETONOVÝM KRYTEM
	POUŽÍDĚNÁ KOMUNIKACE S ASFALTOBETONOVÝM KRYTEM - OBNOVA OBRUSNÉ VRSTVY PO FRÉZOVÁNÍ
	VJEZDY NA SOUKROMÉ NEMOVITOSTI S KRYTEM Z BETONOVÉ ZÁMKOVÉ DLAŽBY
	PARKOVACÍ STÁNÍ S KRYTEM Z BETONOVÉ ZATRAVŇOVACÍ DLAŽBY
	PLOCHY PRO PĚŠÍ Z BETONOVÉ ZÁMKOVÉ DLAŽBY
	PLOCHY ZELENĚ
	PŘÍČNÉ PRAHY ZE ŽULOVÉ DLAŽBY
	VSÁKOVACÍ JÍMKA VYSYPANÁ HRUBÝM DRČENÝM KAMENIVEM VÝŠKÝ 1,2 M A PŘESYPANÁ ŠTERKOPÍSKEM VÝŠKÝ 0,3 M. JÍMKA BUDE OPATŘENA NETKANOU GEOTEXTILIÍ S ODOLNOSTÍ PROTI PROTRŽENÍ CBR = min 2,5 KN. NAD VSÁKOVACÍ JÍMKOU BUDE TLOUŠŤKA ORNICE MAX. 15 CM
	NAVŘZENÁ REKONSTRUKCE VEŘEJNÉHO OSVĚTLENÍ

SOURADNICOVÝ SYSTÉM: S-JTSK
VÝŠKOVÝ SYSTÉM: BpV
!!!PŘED ZAPOČETÍM STAVEBNÍCH PRACÍ SI MUSÍ ZHOTOVITEL NECHAT VYTÝČIT EXISTUJÍCÍ INŽENÝRSKÉ SÍTĚ!!!

Objednatel

OBEC KOJETICE

Lipová 155, 250 72 Kojetice
IČ: 002 40 320

Ředitel ateliéru	Zodpovědný projektant	Tech. kontrola	Vypracoval	 CR PROJECT s.r.o., POD BORKEM 319, 293 01 Mladá Boleslav tel.: +420 326 700 666 GSM GATE: +420 606 602 039 fax: +420 326 700 665 e-mail: info@crproject.cz URL: http://www.crproject.cz
Ing. JirákJ. J.	Ing. JirákJ. J.	Ing. Adamů J.	Ing. Příbýl M.	
stavba: REKONSTRUKCE MÍSTNÍCH KOMUNIKACÍ V OBCI KOJETICE, ULICE V ZAHRÁDKÁCH část: C - SITUAČNÍ VÝKRESY objekt: - obsah: PŘEHLEDNÁ SITUACE SE ZÁKRESEM OCHRANNÉHO PÁSMÁ DRÁHY HIP: Ing. Martin Příbýl číslo zakázky: 2015 - 099 stupeň dokumentace: DUSP/PDPS datum: 06.2022 měřítko: 1:500 formát: 6x44 výkres číslo: 04 výtisk číslo:				
název dig.souboru:		číslo přílohy:		
-		C-04		