


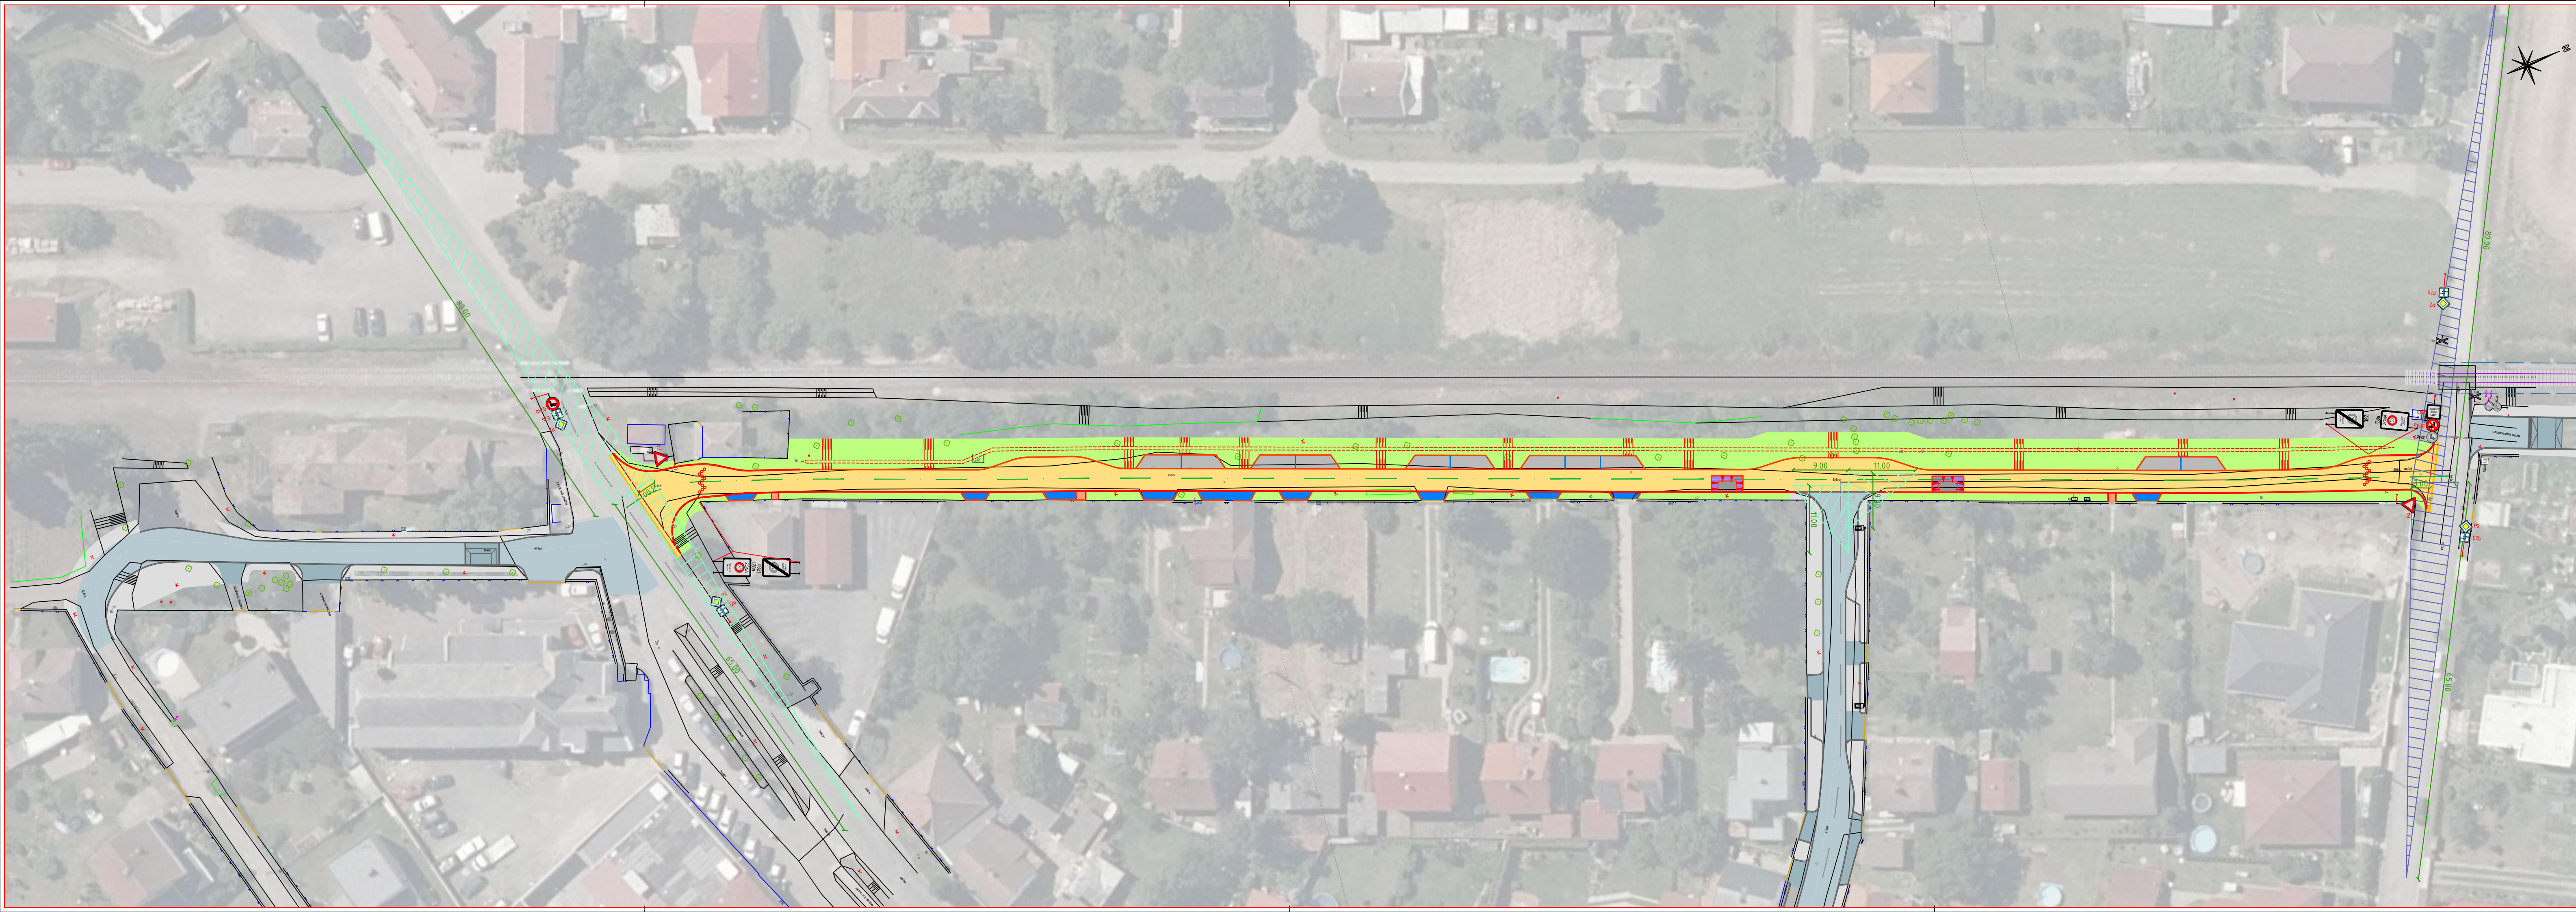

LEGENDA PLOCH A ZNAČEK	
	POUŽÍDĚNÁ KOMUNIKACE S ASFALTOBETONOVÝM KRYTEM
	POUŽÍDĚNÁ KOMUNIKACE S ASFALTOBETONOVÝM KRYTEM - OBNOVA OBRUSNÉ VRSTVY PO FRÉZOVÁNÍ
	VJEZDY NA SOUKROMÉ NEMOVITOSTI S KRYTEM Z BETONOVÉ ZÁMKOVÉ DLAŽBY
	PARKOVACÍ STÁNÍ S KRYTEM Z BETONOVÉ ZATRAVŇOVACÍ DLAŽBY
	PLOCHY PRO PĚŠÍ Z BETONOVÉ ZÁMKOVÉ DLAŽBY
	PLOCHY ZELENĚ
	PŘÍČNÉ PRAHY ZE ŽULOVÉ DLAŽBY
	ROZHLEDOVÉ POMĚRY

SOUŘADNICOVÝ SYSTÉM: S-JTSK
VÝŠKOVÝ SYSTÉM: BpV
!!!PŘED ZAPOČETÍM STAVEBNÍCH PRACÍ SI MUSÍ ZHOTOVITEL NECHAT VYTYČIT EXISTUJÍCÍ INŽENÝRSKÉ SÍTĚ!!!

REVIZE: 04.2023

Objednatel	OBEC KOJETICE Lipová 155, 250 72 Kojetice IČ: 002 40 320	
------------	---	--

Ředitel ateliéru Ing. Jirák J.	Zodpovědný projektant Ing. Jirák J.	Tech. kontrola Ing. Adamů J.	Vypracoval Ing. Příbyl M.	 CR PROJECT s.r.o., POD BORKEM 319, 293 01 Mladá Boleslav tel.: +420 326 700 666 GSM GATE: +420 606 602 039 fax: +420 326 700 665 e-mail: info@crproject.cz URL: http://www.crproject.cz
stavba: REKONSTRUKCE MÍSTNÍCH KOMUNIKACÍ V OBCI KOJETICE, ULICE V ZAHRÁDKÁCH				HIP: Ing. Martin Příbyl
část: C - SITUACNÍ VÝKRESY				číslo zakázky: 2015 - 099
objekt: -				stupeň dokumentace: DUSP/PDPS
obsah: SITUACE ROZHLEDOVÝCH POMĚRŮ				datum: 06.2022
název dig.souboru: -				měřítko: 1:500
číslo přílohy: -				formát: 5xA4
C-05				výtisk číslo: 05