


ČÍSLO STROMU	DRUH DŘEVINY	POČET KUSŮ	OBVOD KMENE VE VÝŠCE 130 CM NAD ZEMÍ	ČÍSLO POZEMKU	KATASTRÁLNÍ ÚZEMÍ
1	LÍPA SRDČITÁ	1	63 cm	130/45	KOJETICE U PRAHY (667854)
2	BOROVICE ČERNÁ	1	70 cm	135/28	KOJETICE U PRAHY (667854)
3	BOROVICE ČERNÁ	1	48 cm	135/21	KOJETICE U PRAHY (667854)
4	SLIVON ŠVESTKA - trojkmen (d=26;22;17cm)	3	102 cm	135/21	KOJETICE U PRAHY (667854)
5	SMRK ZTEPILÝ	1	38 cm	135/21	KOJETICE U PRAHY (667854)
6	SMRK ZTEPILÝ	1	54 cm	135/21	KOJETICE U PRAHY (667854)
7	BOROVICE ČERNÁ	1	156 cm	135/18	KOJETICE U PRAHY (667854)

VZOR PLOCHY	NÁZEV
	POJÍŽDĚNÁ KOMUNIKACE S ASFALTOBETONOVÝM KRYTEM
	POJÍŽDĚNÁ KOMUNIKACE S ASFALTOBETONOVÝM KRYTEM - OBNOVA OBRUSNÉ VRSTVY PO FRÉZOVÁNÍ
	VJEZDY NA SOUKROMÉ NEMOVITOSTI S KRYTEM Z BETONOVÉ ZÁMKOVÉ DLAŽBY
	PARKOVACÍ STÁNÍ S KRYTEM Z BETONOVÉ ZATRAVŇOVACÍ DLAŽBY
	PLOCHY PRO PĚŠÍ Z BETONOVÉ ZÁMKOVÉ DLAŽBY
	PLOCHY ZELENĚ
	PŘÍČNÉ PRAHY ZE ŽULOVÉ DLAŽBY
	DRENÁŽNÍ POTRUBÍ PERFOROVANÉ DN 125
	VSAKOVACÍ JÍMKA VYSPANÁ HRUBÝM DRCENÝM KAMENIVEM VÝŠKY 1,2 M A PŘESYPAŇÁ ŠTĚRKOPÍSKEM VÝŠKY 0,3 M. JÍMKA BUDE OPATŘENA NETKANOU GEOTEXTILIÍ S ODOLNOSTÍ PROTI PROTRŽENÍ CBR = min 2,5 KN. NAD VSAKOVACÍ JÍMKOU BUDE TLOUŠŤKA ORNICE MAX. 15 CM
	KÁCENÍ DŘEVIN

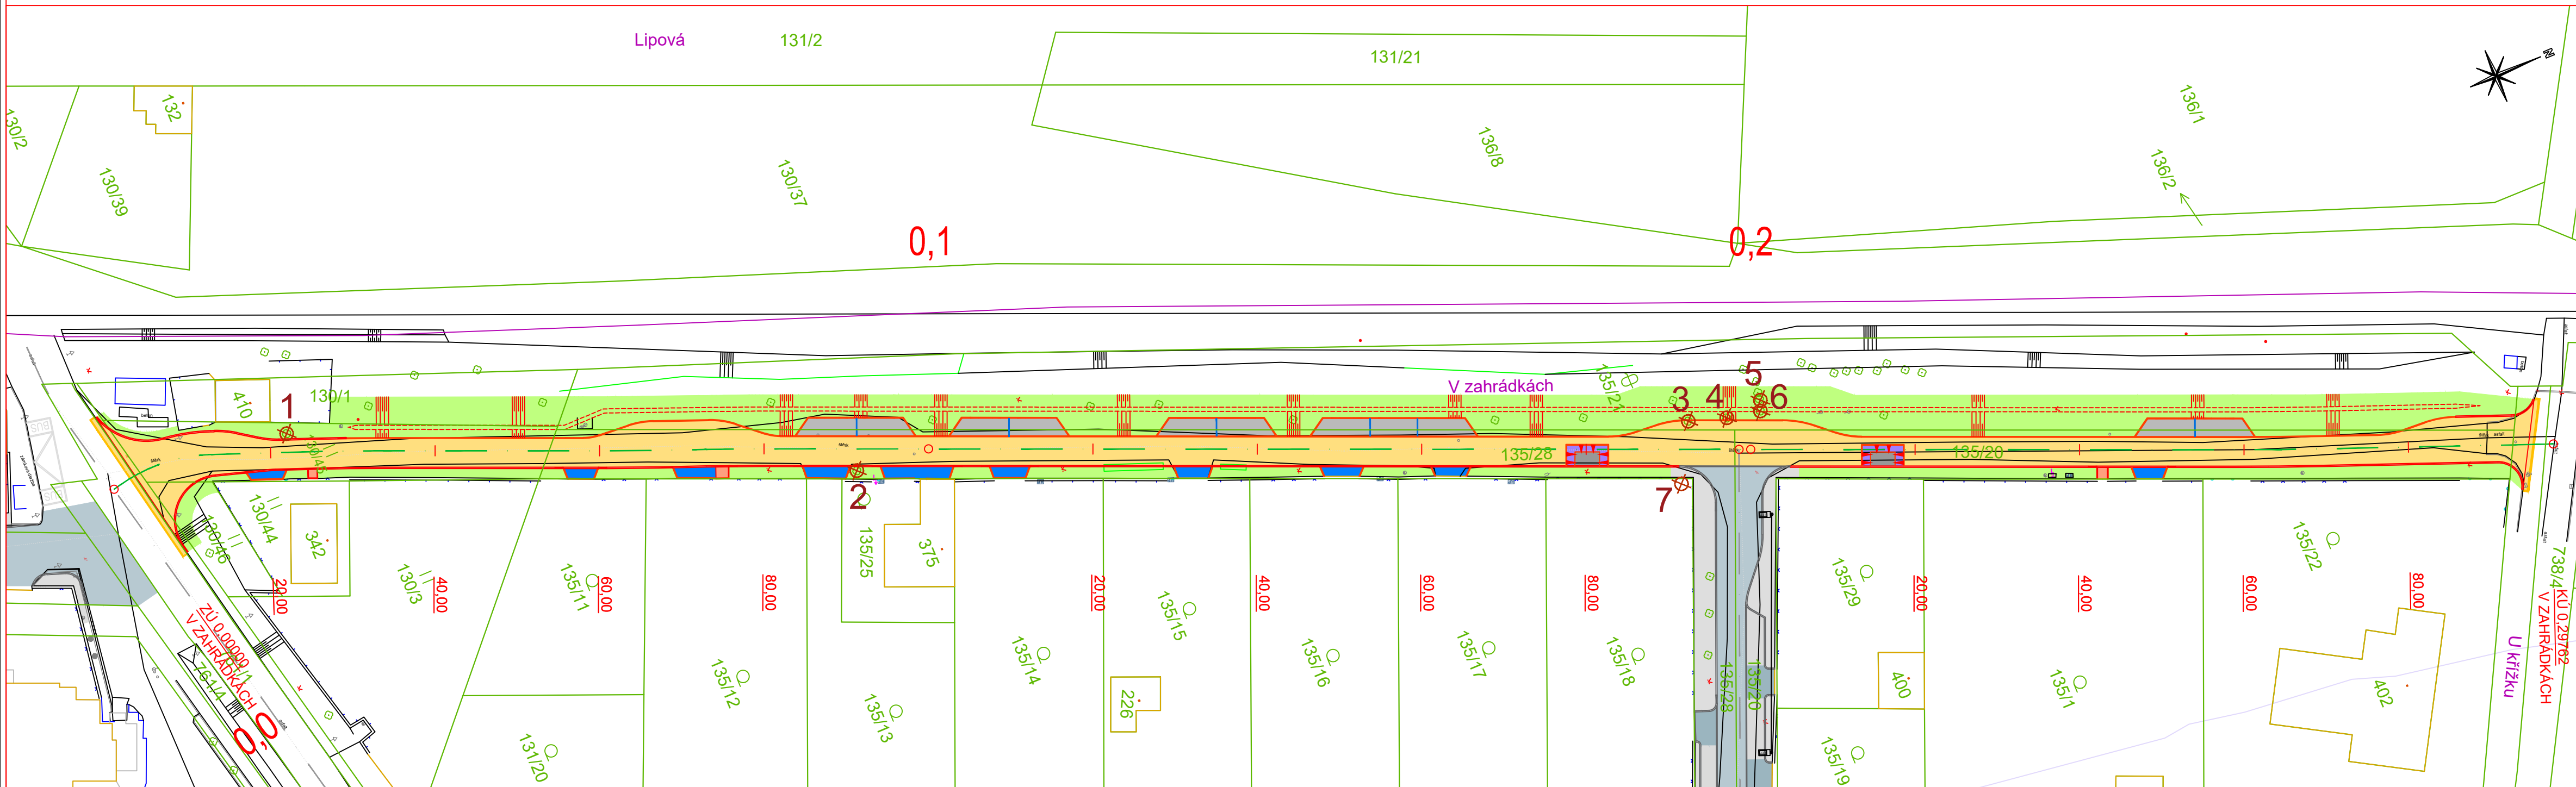

Objednatel	OBEC KOJETICE Lipová 155, 250 72 Kojetice IČ: 002 40 320	
------------	--	---

Ředitel ateliéru	Zodpovědný projektant	Tech. kontrola	Vypracoval	CR PROJECT® CONSTRUCTIONS&ROADS CR PROJECT s.r.o., POD BORKEM 319, 293 01 Mladá Boleslav tel.: +420 326 700 666 GSM GATE: +420 606 602 039 fax: +420 326 700 665 e-mail: info@crproject.cz URL: http://www.crproject.cz
Ing. Jirák J.	Ing. Jirák J.	Ing. Adamů J.	Ing. Příbyl M.	
				
stavba: REKONSTRUKCE MÍSTNÍCH KOMUNIKACÍ V OBCI KOJETICE, ULICE V ZAHRÁDKÁCH				HIP: Ing. Martin Příbyl
část: C - SITUAČNÍ VÝKRESY				číslo zakázky: 2015 - 099
objekt: -				stupeň dokumentace: DUSP/PDPS
obsah: SITUACE KÁCENÍ				datum: 06.2022
název dig.souboru: -				měřítko: 1:500
číslo přílohy: -				formát: 4 x A4
C-06				výtisk číslo: 06