




LEGENDA PLOCH A ZNAČEK	
VZOR PLOCHY	NÁZEV
	POUŽÍENÁ KOMUNIKACE S ASFALTOBETONOVÝM KRYTÍM
	POUŽÍENÁ KOMUNIKACE S ASFALTOBETONOVÝM KRYTÍM - OBNOVA OBRUSNÉ VRSTVY PO FRÉZOVÁNÍ
	VJEZDY NA SOUKROMÉ NEMOVITOSTI S KRYTÍM Z BETONOVÉ ZÁMKOVÉ DLAŽBY
	PARKOVACÍ STÁNÍ S KRYTÍM Z BETONOVÉ ZATRAVŇOVACÍ DLAŽBY
	PLOCHY PRO PĚŠÍ Z BETONOVÉ ZÁMKOVÉ DLAŽBY
	PLOCHY ZELENĚ
	PŘÍČNÉ PRAHY A NÁJEZDOVÉ RAMPY ZE ŽULOVÉ DLAŽBY
	NAVŘZENÁ REKONSTRUKCE VEŘEJNÉHO OSVĚTLENÍ
	VSÁKOVACÍ JÍMKA VYSTYPANÁ HRUBÝM DRCEM KAMENIVEM VÝŠKY 1,2 M A PŘESYPANÁ ŠTĚRKOPÍSKEM VÝŠKY 0,3 M. JÍMKA BUDE OPAĚENÁ NETKANOU GEOTEXILIÍ S ODOLNOSTÍ PROTI PROTRŽENÍ CBR = min 2,5 KN. NAD VSÁKOVACÍ JÍMKOU BUDE TLOUŠŤKA ORNICE MAX. 15 CM
	KÁCENÍ DŘEVIN

SOUDRADNICOVÝ SYSTÉM: S-JTSK
VÝŠKOVÝ SYSTÉM: BpV
!!!PŘED ZAPOČETÍM STAVEBNÍCH PRACÍ SI MUSÍ ZHOTOVITEL NECHAT VYTÝČIT EXISTUJÍCÍ INŽENÝRSKÉ SÍTĚ!!!

REVIZE: 04.2023

Objednatel		OBEC KOJETICE	
		Lipová 155, 250 72 Kojetice	
		IČ: 002 40 320	

Reditel ateliéru	Zodpovědný projektant	Tech. kontrola	Vypracoval
Ing. Jiráček J.	Ing. Jiráček J.	Ing. Adamčík J.	Ing. Příbil M.

CR PROJECT
CONSTRUCTION SERVICES

CR PROJECT s.r.o. POD BORKEM 315, 253 01 Mladá Boleslav
tel.: +420 326 700 666 GSM GATE: +420 606 602 039
fax: +420 326 700 665 e-mail: info@crproject.cz
URL: http://www.crproject.cz

stavba:		HÍP:	
REKONSTRUKCE MÍSTNÍCH KOMUNIKACÍ V OBCI KOJETICE, ULICE V ZAHRÁDKÁCH		Ing. Martin Příbil	
část: D - DOKUMENTACE OBJEKTŮ A TECHNICKÝCH A TECHNOLOGICKÝCH ZAŘÍZENÍ		číslo zakázky:	
objekt: SO.101 - ULICE V ZAHRÁDKÁCH		2015 - 099	
obsah: PODROBNÁ SITUACE		stupeň dokumentace:	
název dig. souboru:		DUSP/PDPS	
číslo přílohy:		datum:	
		06.2022	
		měřítko: 1:250	
		formát: 8 x A4	
		výkres číslo:	
		02	