


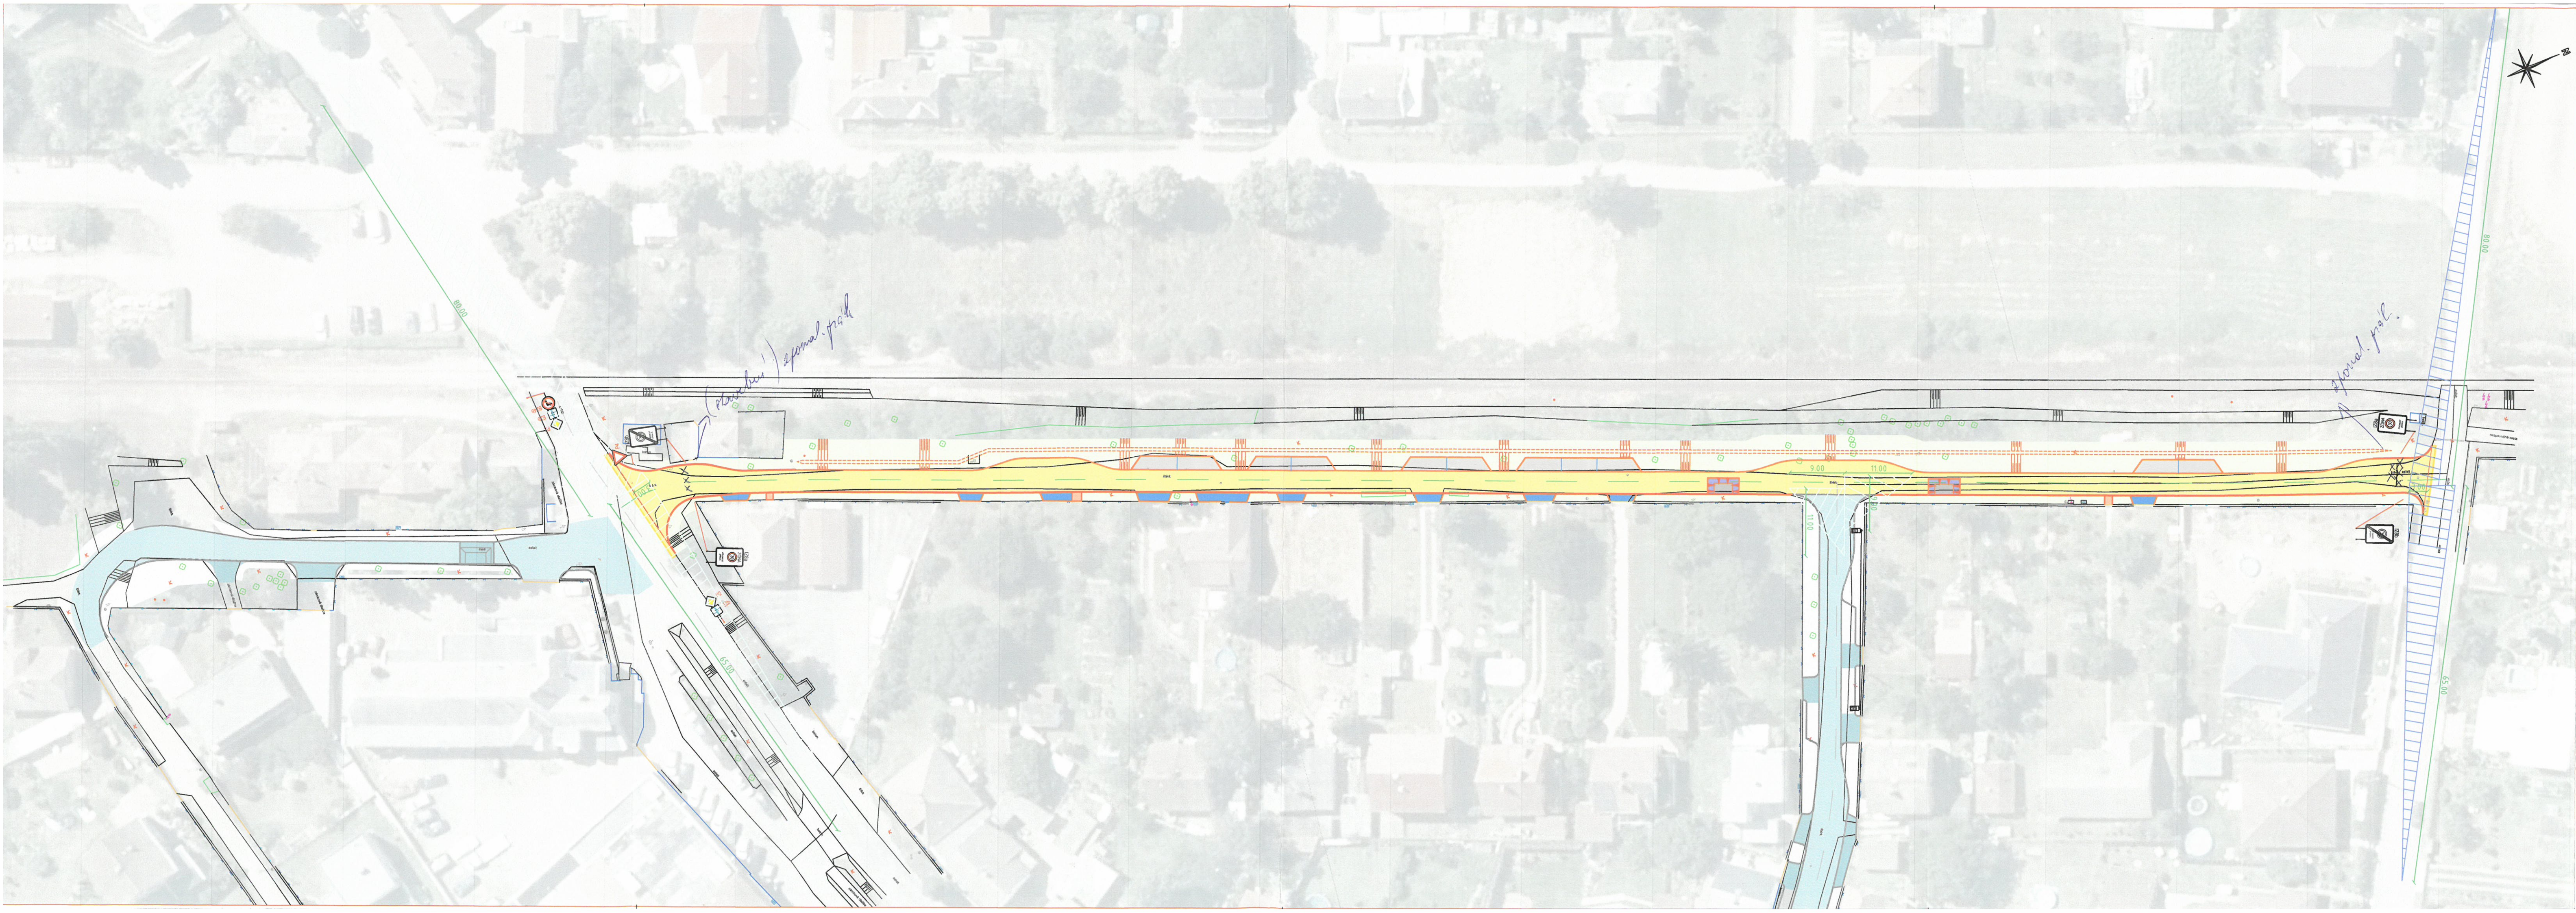

LEGENDA PLOCH A ZNAČEK	
VZOR PLOCHY	NÁZEV
	POJIŽDĚNÁ KOMUNIKACE S ASFALTOBETONOVÝM KRYTEM
	POJIŽDĚNÁ KOMUNIKACE S ASFALTOBETONOVÝM KRYTEM - OBNOVA OBRUSNÉ VRSTVY PO FRÉZOVÁNÍ
	VJEZDY NA SOUKROMÉ NEMOVITOSTI S KRYTEM Z BETONOVÉ ZÁMKOVÉ DLAŽBY
	PARKOVACÍ STÁNÍ S KRYTEM Z BETONOVÉ ZATRAVŇOVACÍ DLAŽBY
	PLOCHY PRO PĚŠÍ Z BETONOVÉ ZÁMKOVÉ DLAŽBY
	PLOCHY ZELENĚ
	PŘÍČNĚ PRAHY ZE ŽULOVÉ DLAŽBY
ROZHLEDOVÉ POMĚRY	

159 446/11-1012-01/06
POLICIE ČESKÉ REPUBLIKY
KRAJSKÉ ŘEDITELSTVÍ POLICIE
STŘEDOČESKÉHO KRAJE
DOPRAVNÍ INSPEKTORÁT PRAHA VEŘKOVÝ VÝCHOD
130 17 PRAHA 9 - VINOŘ, MEADROBČANSKÝ SV. 3P
30. 6. 2022 pro Jg

SOÚRADNICOVÝ SYSTÉM: S-JTSK
VÝŠKOVÝ SYSTÉM: BpV
!!!PŘED ZAPOČETÍM STAVEBNÍCH PRACÍ SI MUSÍ ZHOTOVITEL NECHAT VYTÝČIT EXISTUJÍCÍ INŽENÝRSKÉ SÍTĚ!!!

Objednatel	OBEC KOJETICE Lipová 155, 250 72 Kojetice IČ: 002 40 320
------------	---

Ředitel ateliéru Ing. Jiráček J.	Zodpovědný projektant Ing. Jiráček J.	Tech. kontrola Ing. Adamů J.	Vypracoval Ing. Příbíl M.	
stavba: REKONSTRUKCE MÍSTNÍCH KOMUNIKACÍ V OBCI KOJETICE, ULICE V ZAHRÁDKÁCH				HIP:
část: C - SITUAČNÍ VÝKRESY				číslo zakázky:
objekt: -				stupeň dokumen
obsah: SITUACE ROZHLEDOVÝCH POMĚRŮ				datum:
název dig.souboru:				měřítko: 1:50
číslo přílohy:				výkres číslo:
				01