

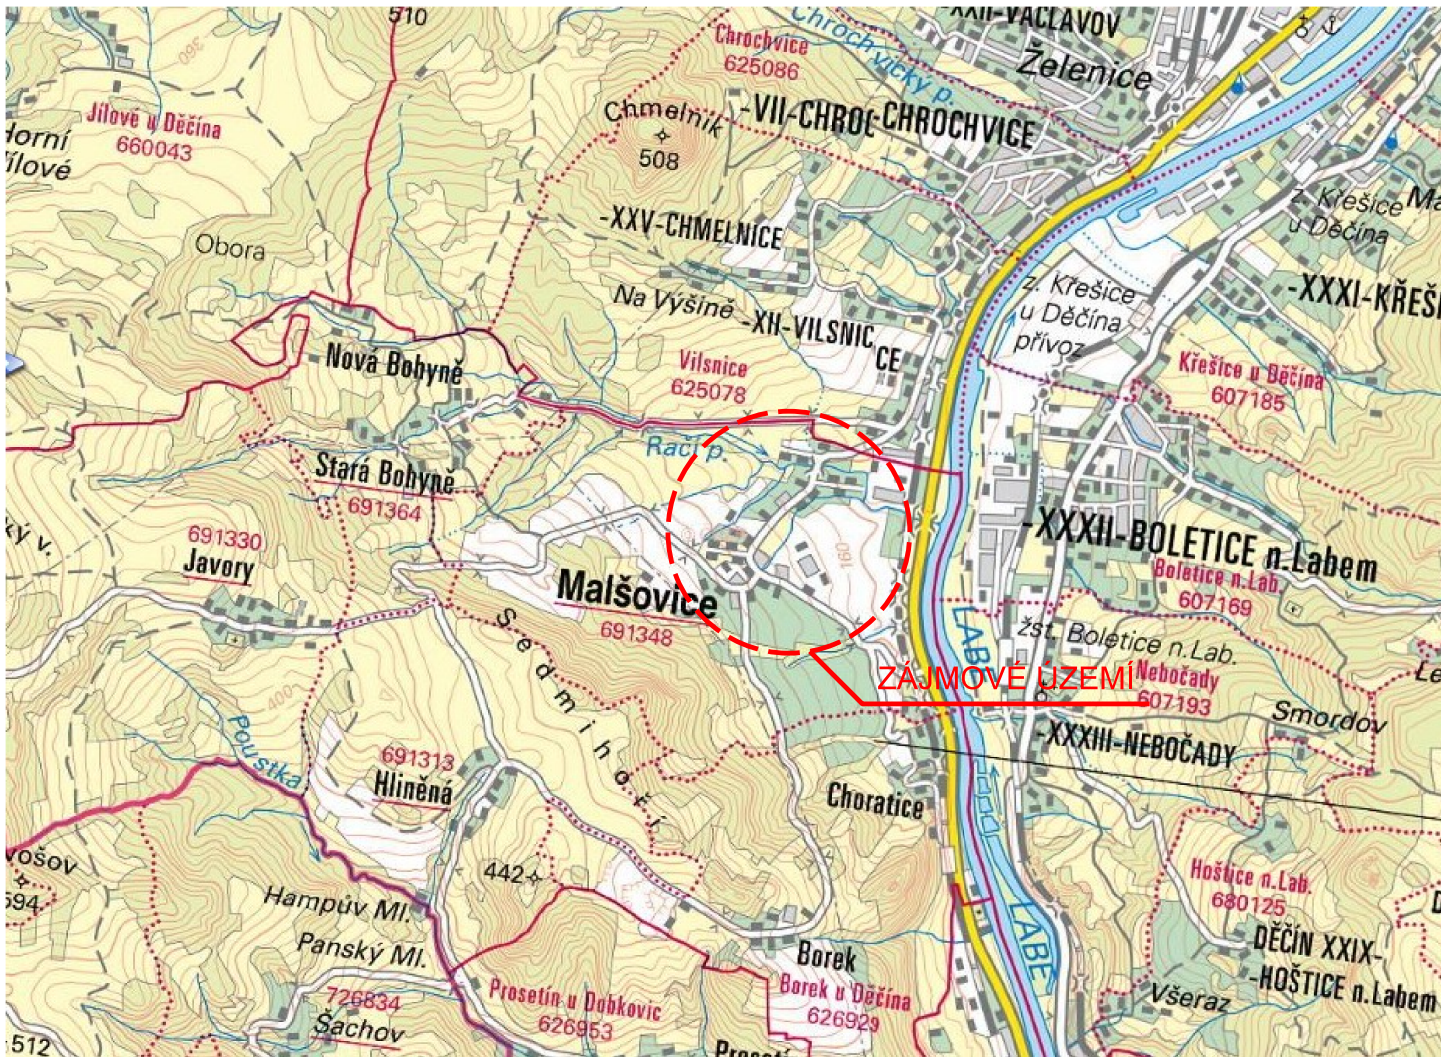


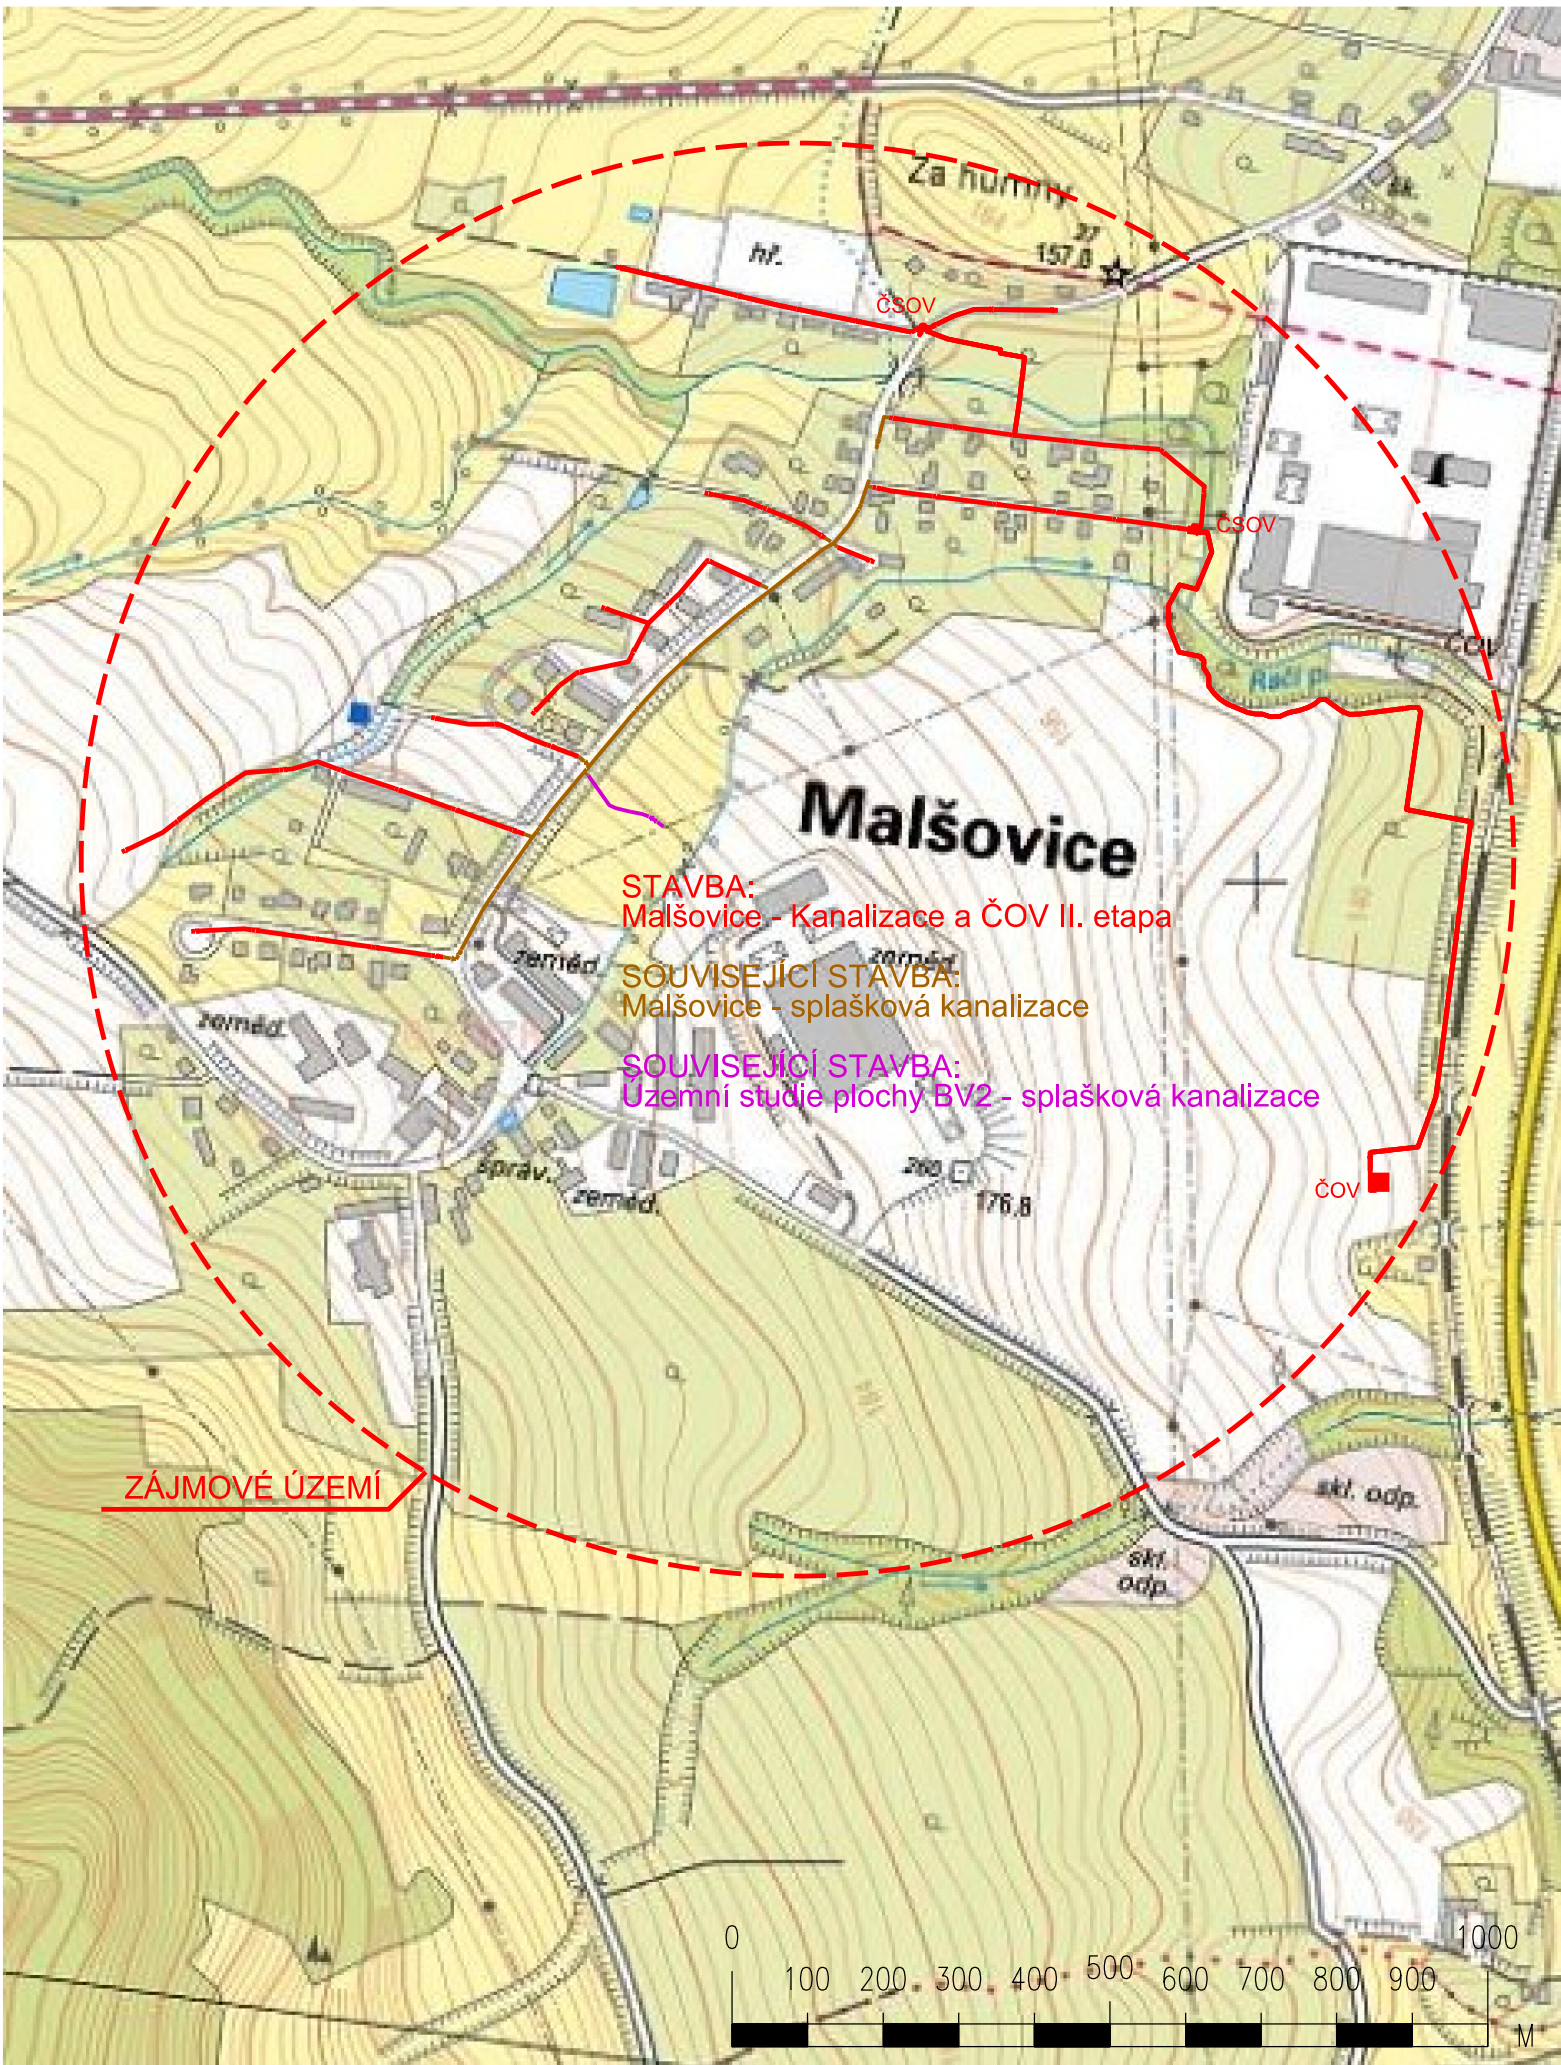

SOUŘADNICOVÝ SYSTÉM: S-JTSK
VÝŠKOVÝ SYSTÉM: B.p.v.
OBEC: Malšovice (562718)
KATASTRÁLNÍ ÚZEMÍ: Malšovice (691348)
OKRES: Děčín

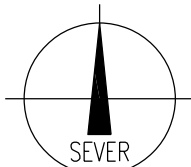

AZ CONSULT, spol. s r.o.
223/13
Číslo zakázky.....
Výrobek uvolněn k použití
Datum..... 06.2020 ③

Revize č.1 z 06/2020

Odpov. proj.:	Ing. Martin David	AZCONSULT® spol. s r. o. Klišská 12, 400 01 Ústí nad Labem Tel.: 475 240 888 Tel/fax.: 475 240 864 E-mail: azconsult@azconsult.cz ČSN EN ISO 9001	
Vypracoval:	Andreas Schmidt		
Kontroloval:	Ing. Martin David		
Kraj:	Ústecký		
Misto:	Malšovice	Zn. souboru: ...	
Objednatel:	Obec Malšovice, Malšovice 16, 405 02 Děčín 2		
Akce:	Malšovice - Kanalizace a ČOV II. etapa		Stupeň: DPS
Výkres:	Situace širších vztahů stavby a jejího okolí		Formát: 2 x A4
			Č. zak.: 223/13
			Č. paré :
		Datum: VII.2014	
		Měřítko: 1 : 10 000/50 000	Č. přílohy: C.01
DOKUMENTACI LZE UŽÍVAT POUZE VE SMYSLU PŘÍSLUŠNÉ SMLOUVY O DÍLO, KOPÍROVÁNÍ A ROZŠÍŘOVÁNÍ POUZE PO PŘEDCHOZÍM SOUHLASU AZ CONSULT spol. s r.o.			