


PŮDORYS DEMONTÁŽE

1:100

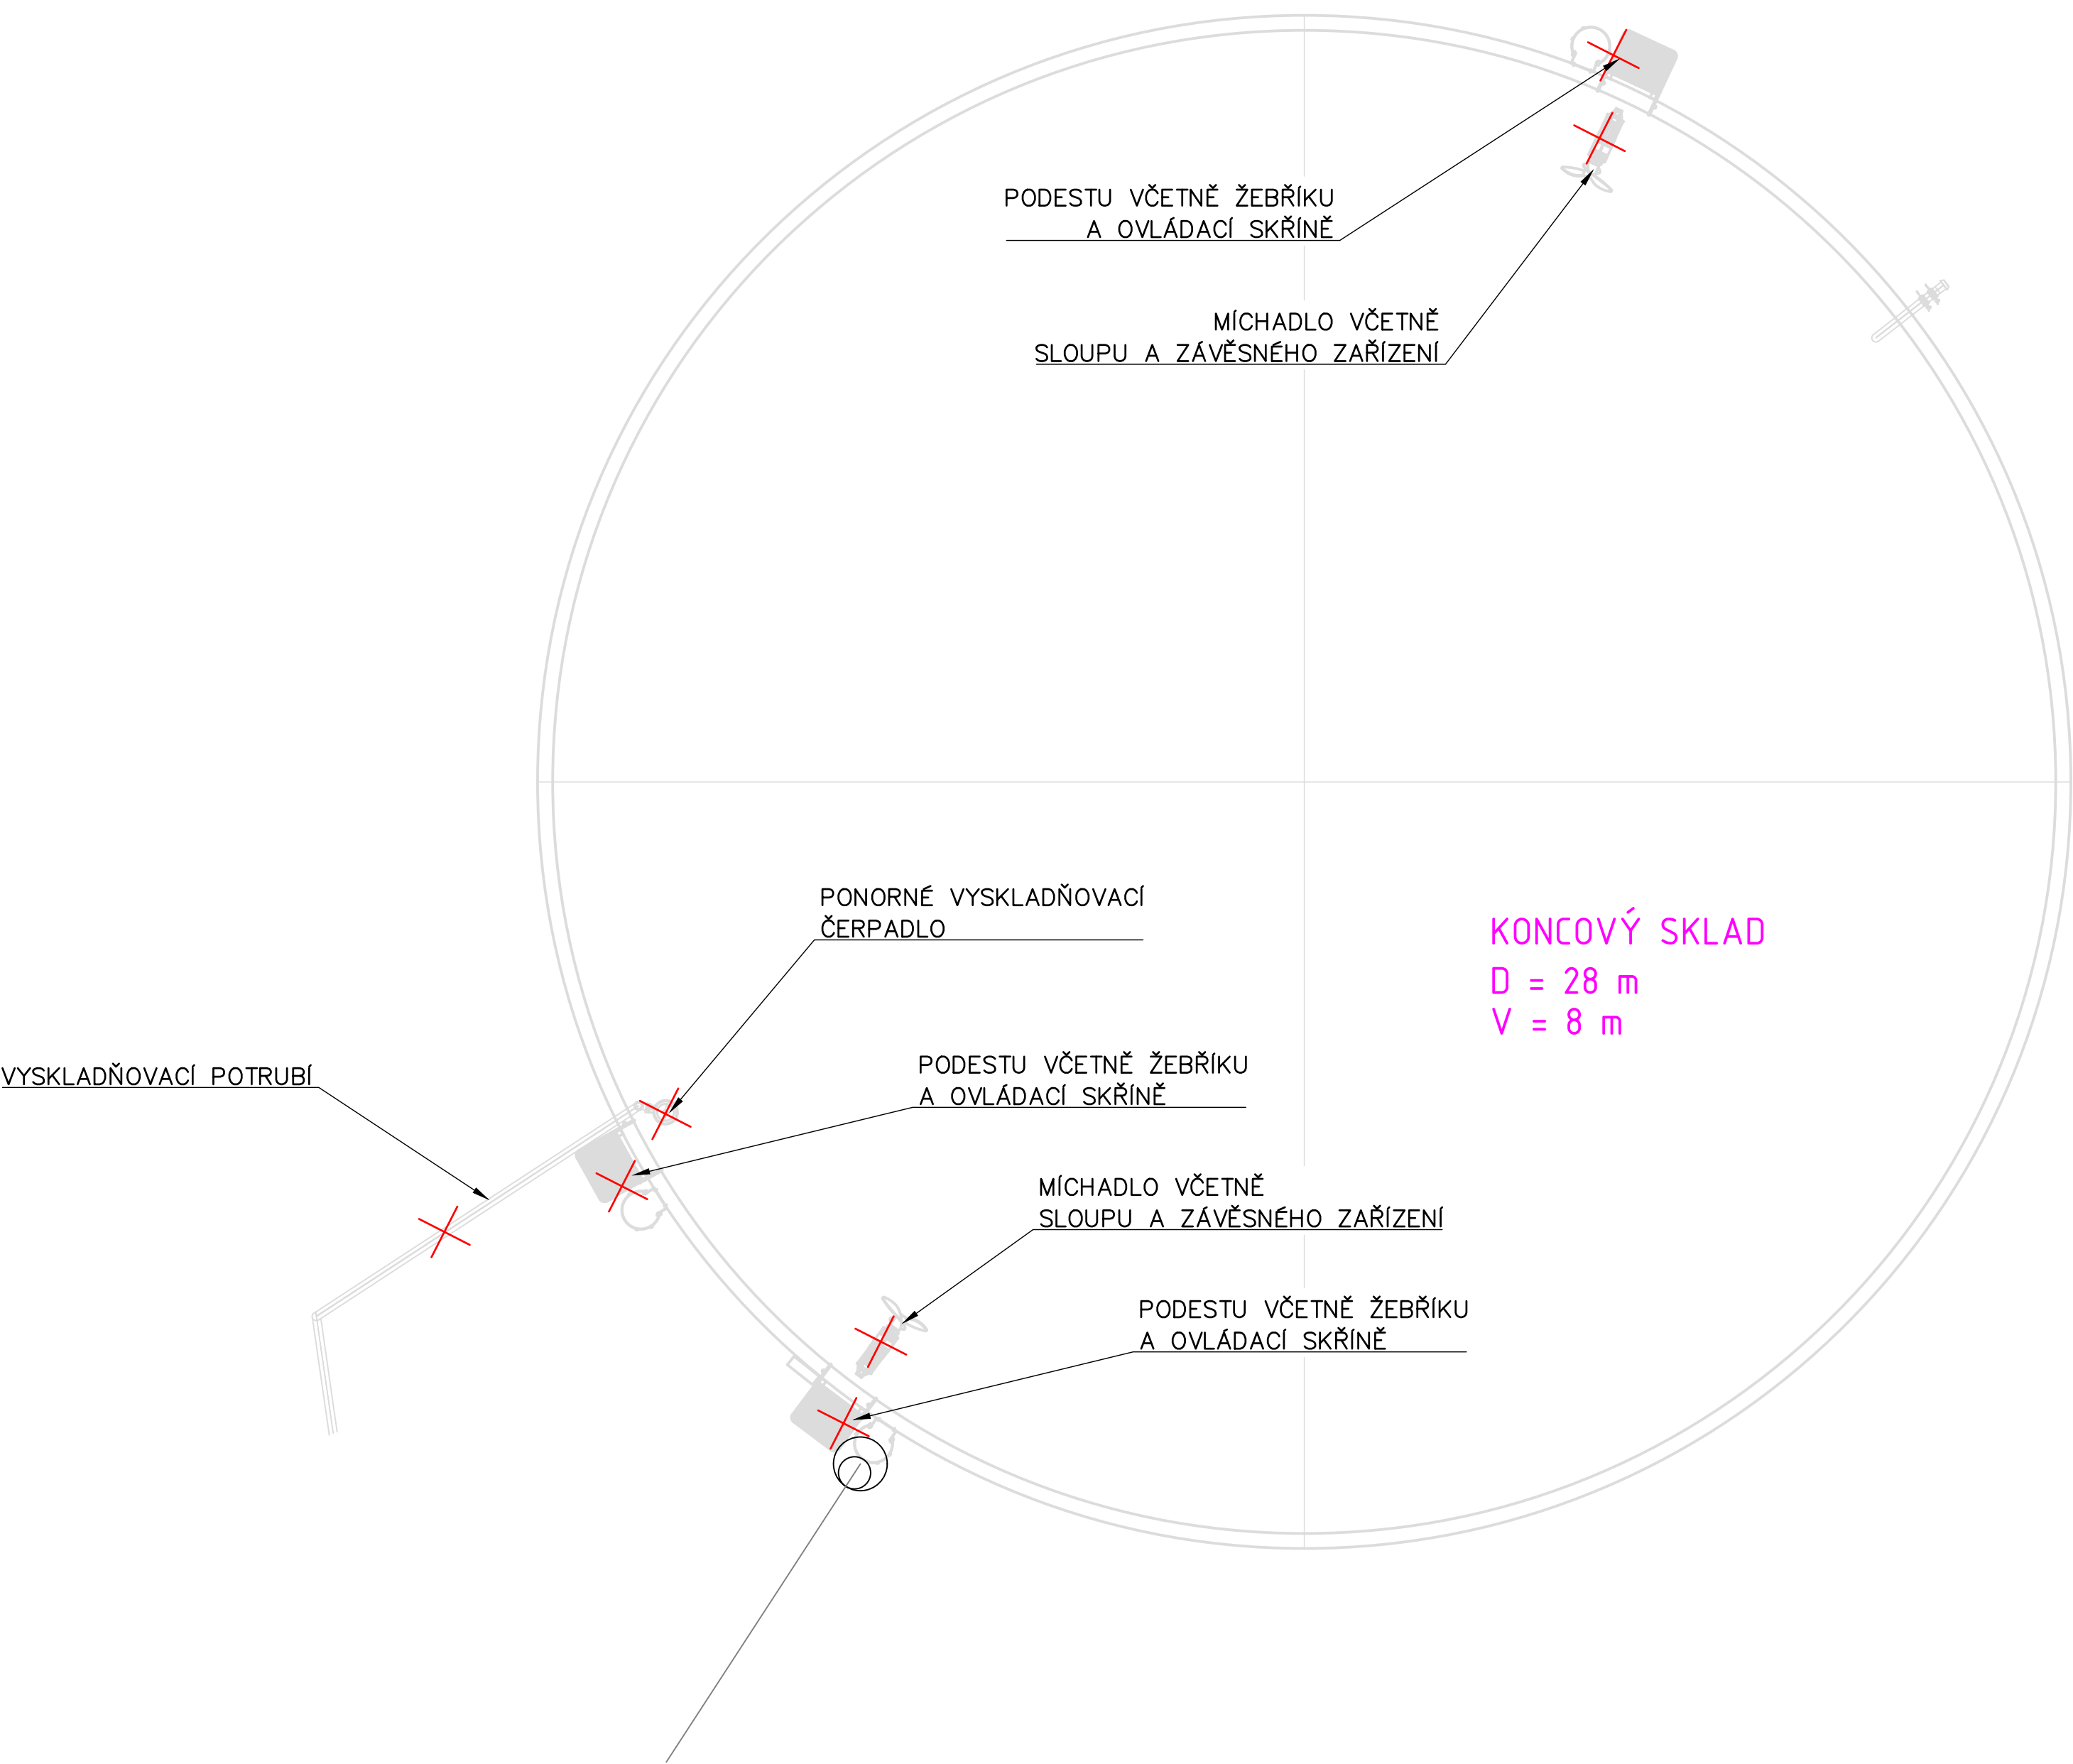

Změna		Datum		Podpis		Index		Schválil	



www.farmtec.cz

číslo výtisku

hlavní projektant	projektant	vypracoval	schválil
Ing. L. Líkař	Ing. J. Klusoň	Ing. M. Dostál	Ing. J. Věneček
		21.05.2025	
kraj	Vysočina	okres	Žďár nad Sázavou
obec	Vysoké		
stavebník	AGRO - Měřín a.s.		
akce	VYSOKÉ Koncový sklad BPS		
SO, PS	SO 01 Koncový sklad		
obsah	Půdorys demontáže		

stupeň

DPoS

datum

05/2025

formát

6xA4

zak. číslo

1220015812

měřítko

1:100

č. výkresu

D.1.2.2.2

Tento výkres je duševním vlastnictvím Farmtec a.s. a bez jeho souhlasu nesmí být kopírován nebo zpřístupněn třetí osobě!