


LEGENDA Ex ZÓN:

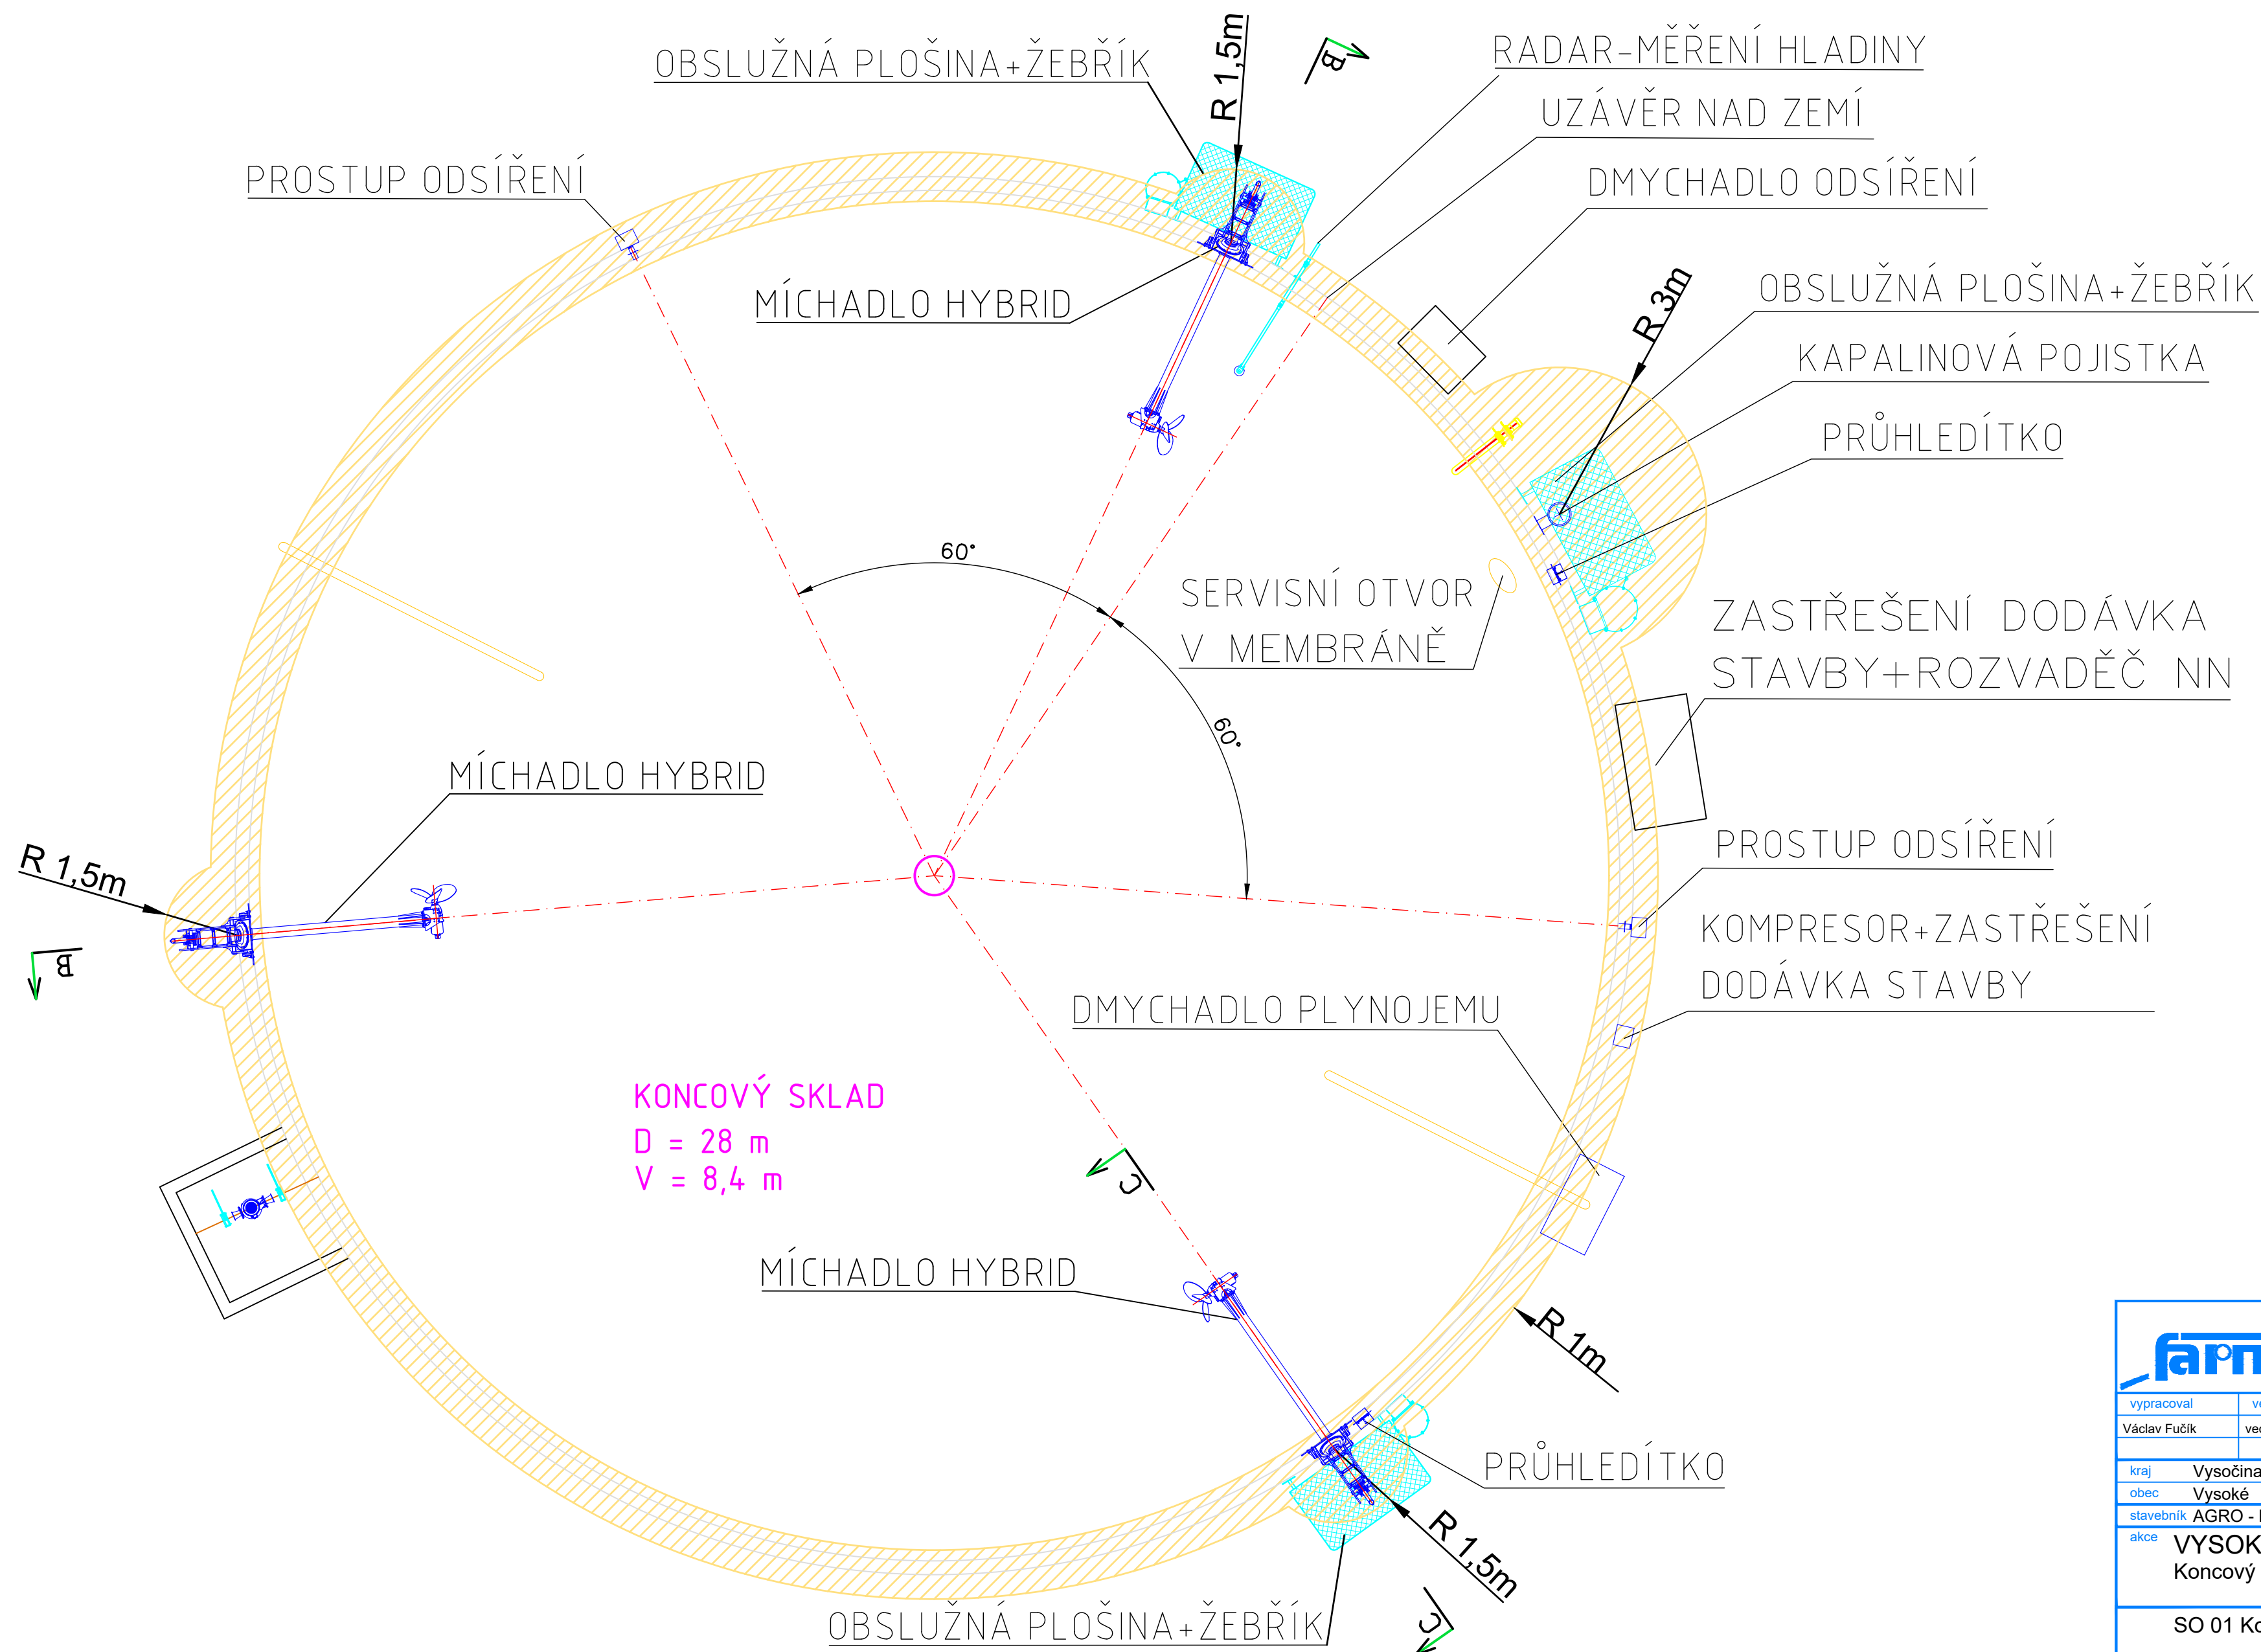

 www.farmtec.cz				číslo paré	
vyraboval		ved. zakázky		zodp. projektant	
schválil		vedoucí		schválil	
Václav Fučík		zodpovědný			
kraj Vysočina		okres Žďár nad Sázavou			
obec Vysoké					
stavebník AGRO - Měřín a.s.					
akce VYSOKÉ Koncový sklad BPS					
SO 01 Koncový sklad					
obsah Ex-Zóny Půdorys					
stupeň DPoS datum V.2025 formát A2 zak. číslo 1220015812 měřítko 1:100				číslo výkresu	
				D.1.2.3.2	