


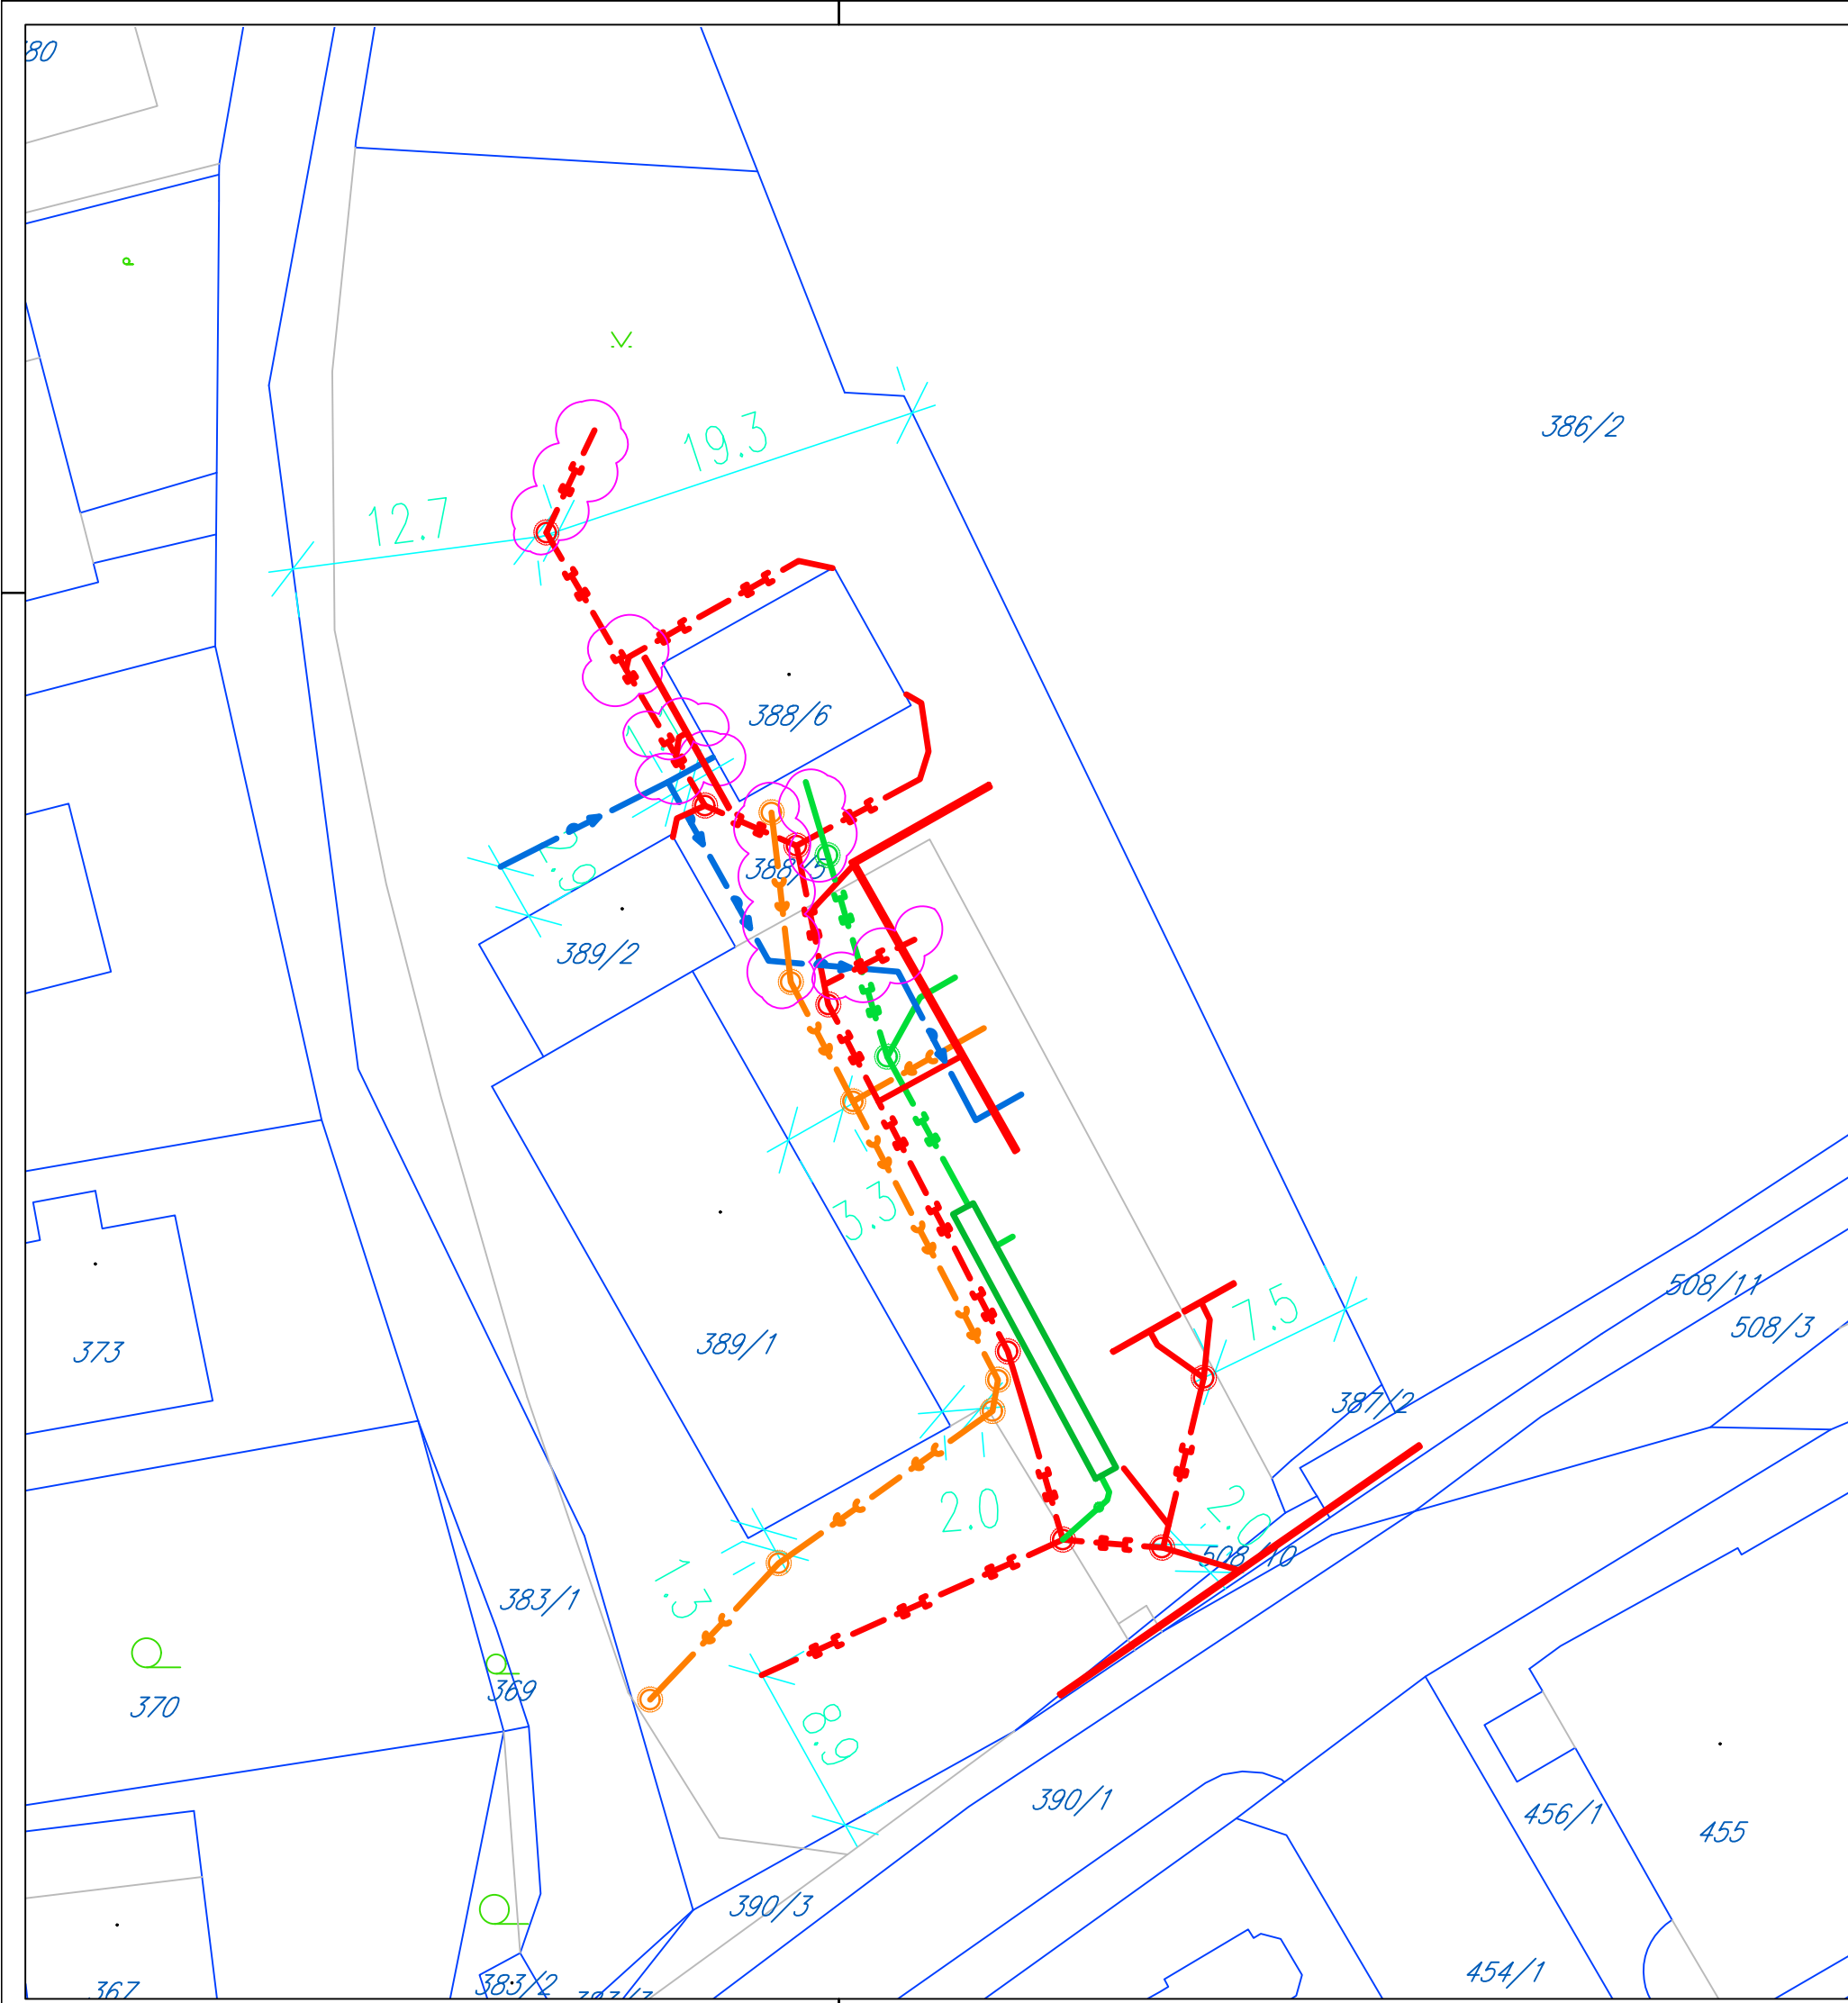

LEGENDA :

- 673 HRANICE POZEMKŮ Z GEODETICKÉHO ZAMĚŘENÍ
- DA, DB DEŠŤOVÁ KANALIZACE AREÁLOVÁ
- DC DEŠŤOVÁ KANALIZACE AREÁLOVÁ, RETENČNÍ NÁDRŽ
- SPLAŠKOVÁ KANALIZACE AREÁLOVÁ
- VODOVOD AREÁLOVÝ

ZMĚNY
ZL 01 – NOVOSTAVBA TECHNICKÝCH SLUŽEB

ZL01

INVESTOR
OBEC PRŮHONICE
KVĚTNOVÉ NÁMĚSTÍ 73, 252 43 PRŮHONICE

GENERÁLNÍ PROJEKTANT
A32
A 32, spol. s r.o. | V Štíhlách 2031/12 | 142 00 Praha 4 | T +420 222 322 422 | F +420 222 322 432 | IČ: 251 556 28 | www.a32.cz

NÁZEV AKCE
HASIČSKÁ ZBRojNICE PRŮHONICE
PRŮHONICE

ZPRACOVATEL ČÁSTI
Vodopro
Ing. Pavel Jakubů, Husníkova 2085/20, 158 00 Praha 13
Tel.: +420 736608375, www.vodopro.cz, IČO 727 57 442
email: vodopro@vodopro.cz

NÁZEV ČÁSTI
D.4.1 - AREÁLOVÉ ROZVODY ZTI

ARCHTEKT ING. ARCH. IVAN KOLÁŘ	HIP ING. MARTIN FORT	PROJEKTANT ČÁSTI ING. SIMONA KAREŠOVÁ ING. PAVEL JAKUBŮ
-----------------------------------	-------------------------	---

OBSAH
ZÁKRES DO KATASTRÁLNÍ SITUACE

POČET FORMÁTŮ 6x A4	MĚŘÍTKO 1:250	DATUM 09/2023	Č. ZAKÁZKY 12522160	ČÁST D.4.1	Č. PŘÍLOHY 02_01	Č. KOPIE
DRUH DOKUMENTACE Dokumentace pro provádění stavby (DPS)						