




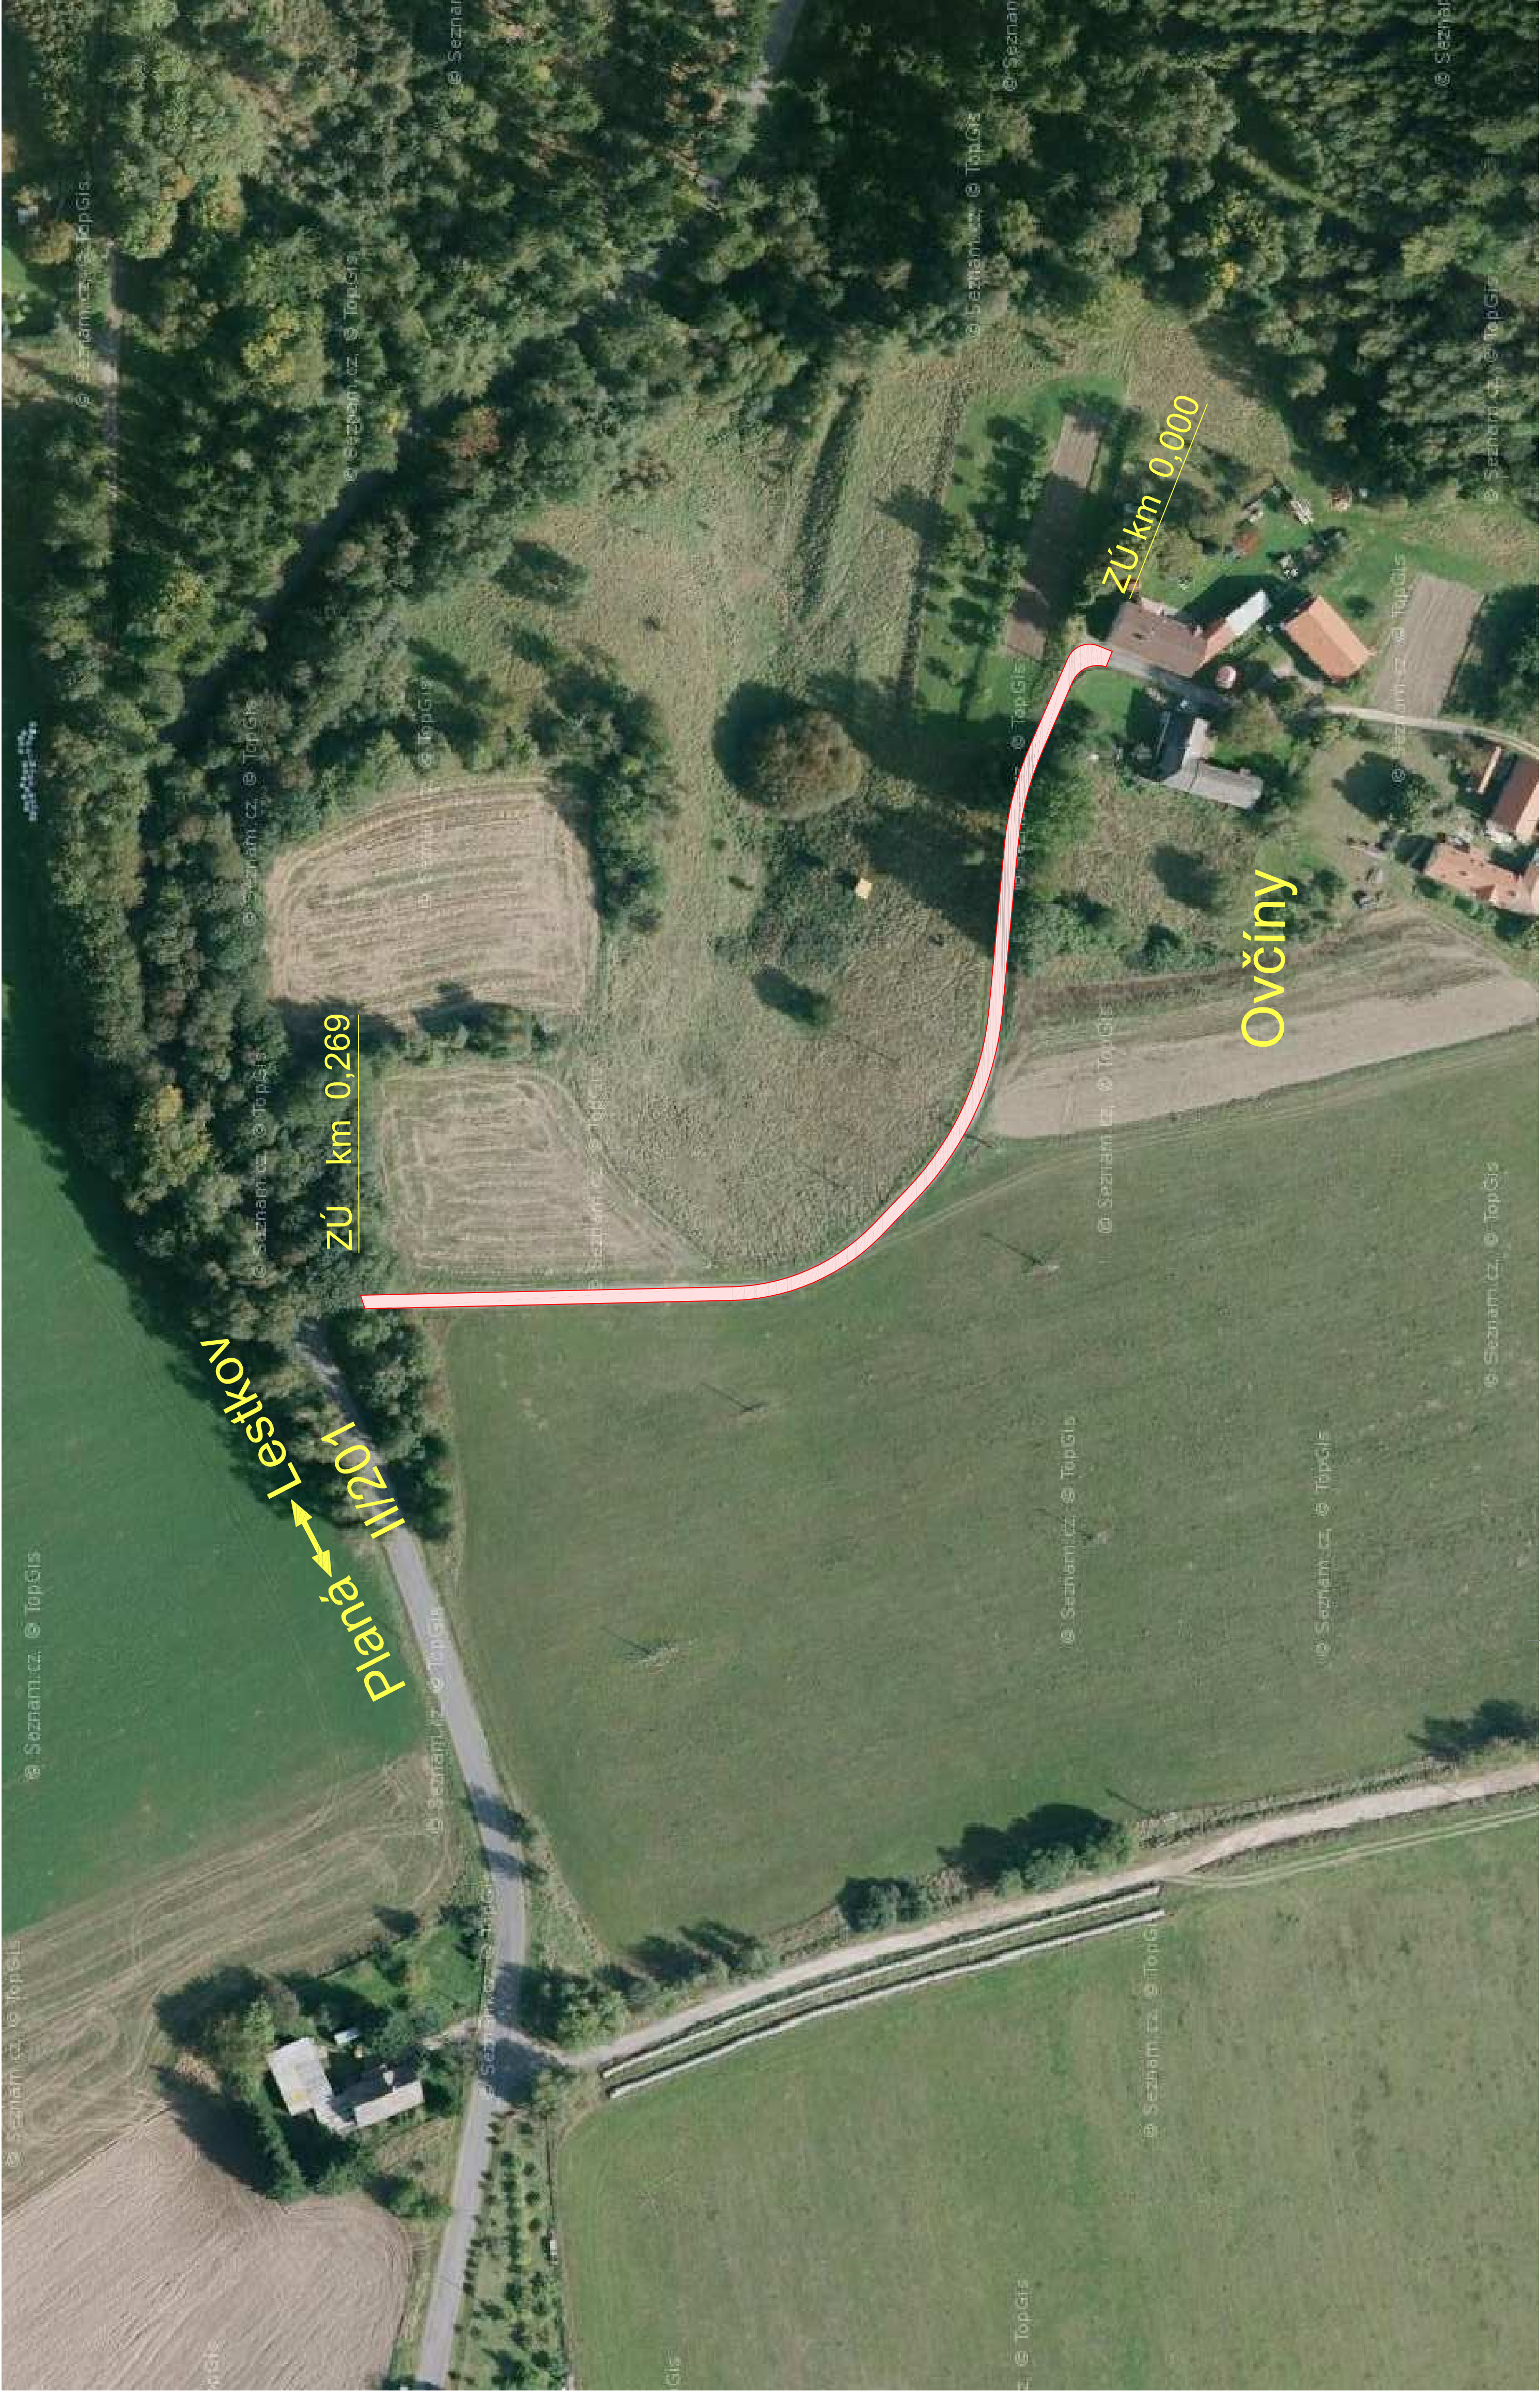

PROJEKČNÍ A INŽENÝRSKÁ KANCELÁŘ

Vypracoval	Zodp. projektant	Ing. Čeněk Stehlik projektční kancelář Zabělská 46, 312 00 Pízen tel.: 377 331 311 email: c.stehlik@centrum.cz
M. Borík	Ing. Č. Stehlik	
Kraj: Plzeňský	MU: Městský úřad Planá	
Investor: Město Planá, náměstí Svobody 1, 348 15 Planá	Akor:	Formát: 8 A4
OPRAVA MÍSTNÍ KOMUNIKACE PLANÁ - OVČINY		
Datum: 02/2016		
Účel: PDPS		
Čís. zakázky: 03-10-16		
Měřítko: 1:1000		
Obrah:	Čís. přílohy	Čís. kope
SITUACE		2.