


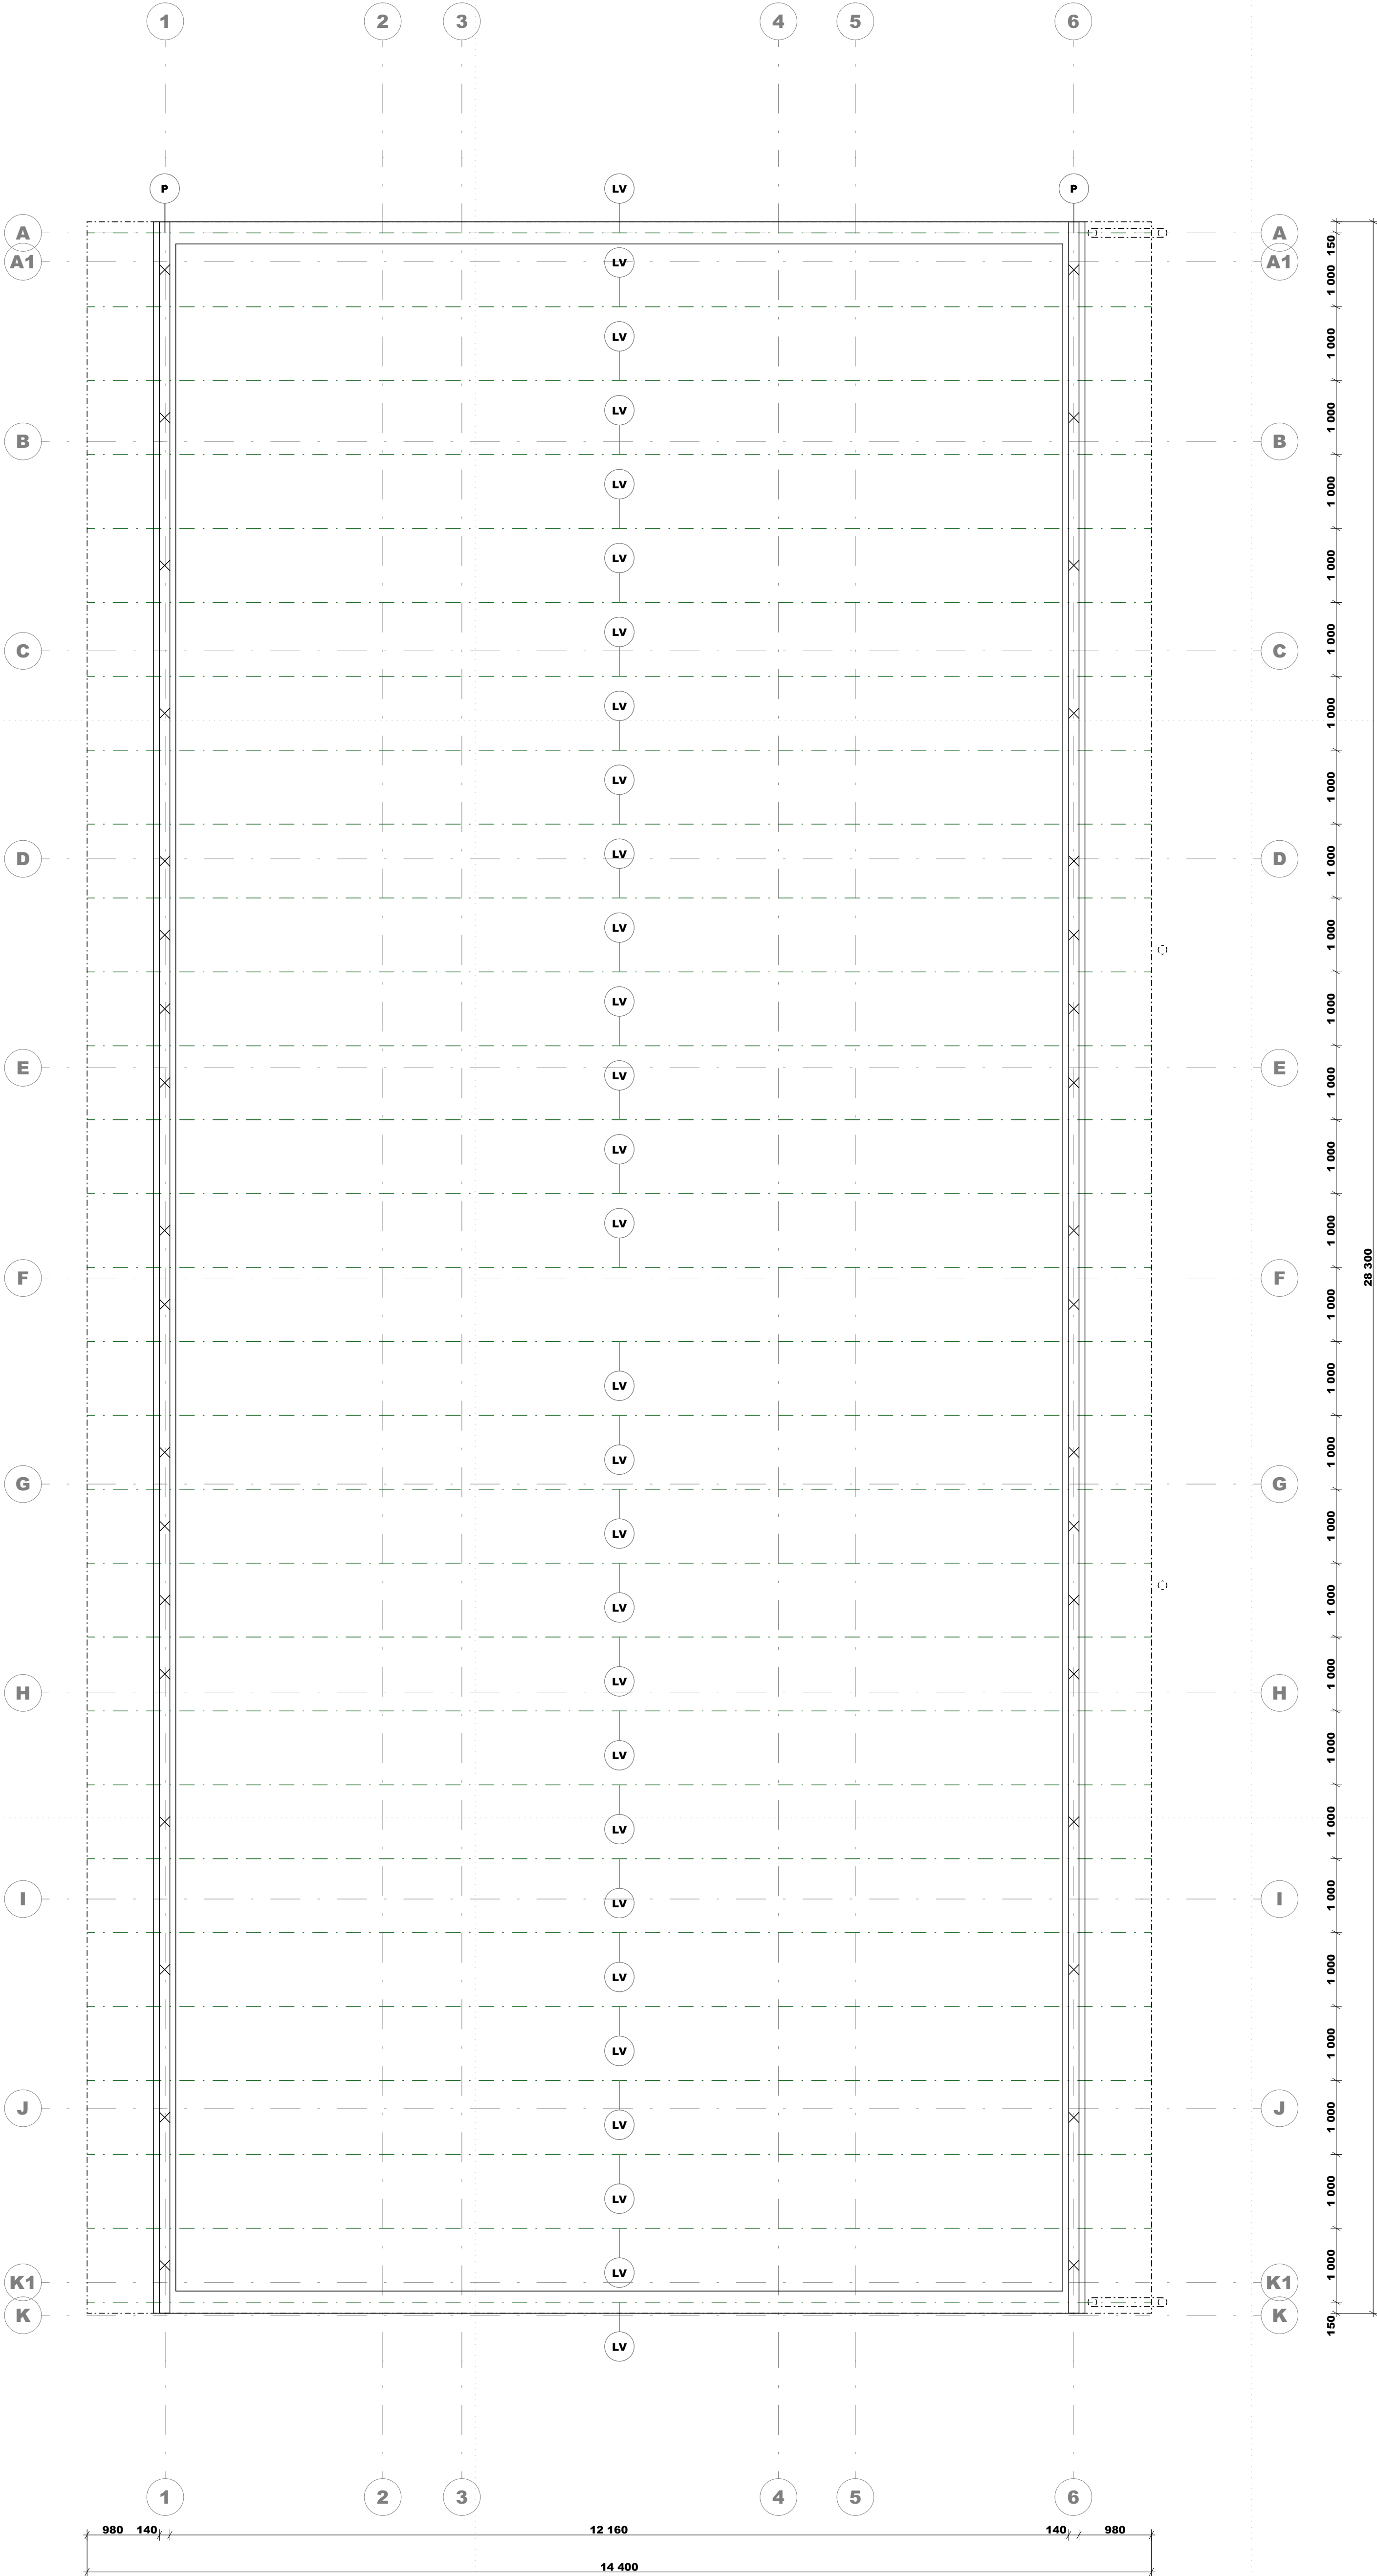

POZNÁMKY KROV:

- TATO DOKUMENTACE NESLOUŽÍ JAKO VÝROBNÍ VÝKRES
- KOTVENÍ VAZNIKŮ DLE DODAVATELE
- IMPREGNACE PRVKŮ PŘÍPRAVKEM LIGNOFIX E - PROFÍ - MÁČENÍM
- MONTÁŽNÍ A SPOJOVACÍ MATERIÁL POTŘEBNÝ PRO MONTÁŽ KONSTRUKCE DLE TECHNICKÝCH PODKLADŮ VÝROBCE
- JEDNÁ SE O ZASTŘEŠENÍ OBJEKTU O PLOŠE cca 407,52m²
- STŘEŠNÍ KONSTRUKCE JE ZAVĚTROVÁNA
- SPÁD STŘEŠNÍ ROVINY JE UVAŽOVÁN 2%
- KROV JE DIMENZOVÁN NA NORMOVÉ ZATÍŽENÍ:
 - a) HORNÍ PÁS: UŽITNÉ: KATEGORIE H - 0,75kg/m²
 - KLIMATICKÉ: I. SNĚHOVÁ OBLAST, II. VĚTROVÁ OBLAST, III. KATEGORIE TERÉNU
 - STÁLÉ: PLECHOVÁ FALCOVANÁ KRYTINA, SEPARAČNÍ VRSTVA - NEPÍŠKOVANÁ LEPENKA, CELOPLOŠNÉ BEDNĚNÍ

VÝPIS PRVKŮ KROV:

TYP PRVKU	ROZMĚR (mm)	DÉLKA (m)	POČET (ks)
LEPEPNÉ NOSNÍKY GL24h	240/520	14,4	29
PŘÍČNÍKY	80/120	objem 7,61m ³	
POZEDNICE	140/140	objem 11,1m ³	
ZÁKLOP OSB TYP 4	18	plocha 530m ²	
VNĚJŠÍ POBITÍ ŠTÍT+			
HRANA KROVU - OSB TYP 4	18	plocha 64m ²	

TENTO VÝKRES JE OCHRÁNĚN AUTORSKÝM PRÁVEM.
DOKUMENTACE BLODÍ POUZE PRO ÚČELY ZISKANÉ STAVEBNÍHO POVOLENÍ.
NEJEDNÁ SE O PROVÁDĚCÍ DOKUMENTACI

0,000 = 233,55 B.p.v. = STÁVAJÍCÍ PODLAHA HALY

PROJEKT - PROJEKT:
investiční akce:
"AREÁL TSHK - OPRAVA SKLADU SOLI"
p.č. st. 2321, p.č. 848/9
k.ú. Nový Hradec Králové 647187
Hradec Králové

INVESTOR - KLIENT:
Stavby a inženýring Hradec Králové
Česká republika, ulice 485/1, 500 03 Hradec Králové
tel: +420 719 819 129
web: www.hradeckrálové.org

HRADEC KRÁLOVÉ
VÝSTAVBA
TECHNICKÉ SLUŽBY HRADEC KRÁLOVÉ
Na Smě 362, 500 06 Hradec Králové

GENERALNÍ PROJEKTANT - DESIGNER: HONNEM spol. s r.o.
Opotky 31, 460 01 Louny
tel: +420 719 819 129
web: www.honnem.cz

AUTORSKÁ INŽENÝRSKÁ FIRMACE: HONNEM spol. s r.o.
Opotky 31, 460 01 Louny
tel: +420 719 819 129
web: www.honnem.cz

AUTORSKÁ INŽENÝRSKÁ FIRMACE: HONNEM spol. s r.o.
Opotky 31, 460 01 Louny
tel: +420 719 819 129
web: www.honnem.cz

ZODPOVĚDNÝ PROJEKTANT / RESPONSIBLE DESIGNER:
ING. KATEŘINA HON

PROJEKTANT, DRAHA BY:
ING. KATEŘINA HON, ING. PAVEL HON

DUR+DSP

OBJEKTOVÝ NÁZEV:
SO 01 - SKLAD SOLI

MĚŘÍTO / SCALE:
1:50

ČÍSLO PROJEKTU / PROJECT NUMBER:
001

NÁZEV VÝKRESU / TITLE:
PŮDORYS KROVU

ČÍSLO VÝKRESU / DRAWING NO.: D.1.1.04

DATA / DATE:
08/2021

FORMÁT:
9 x A4