


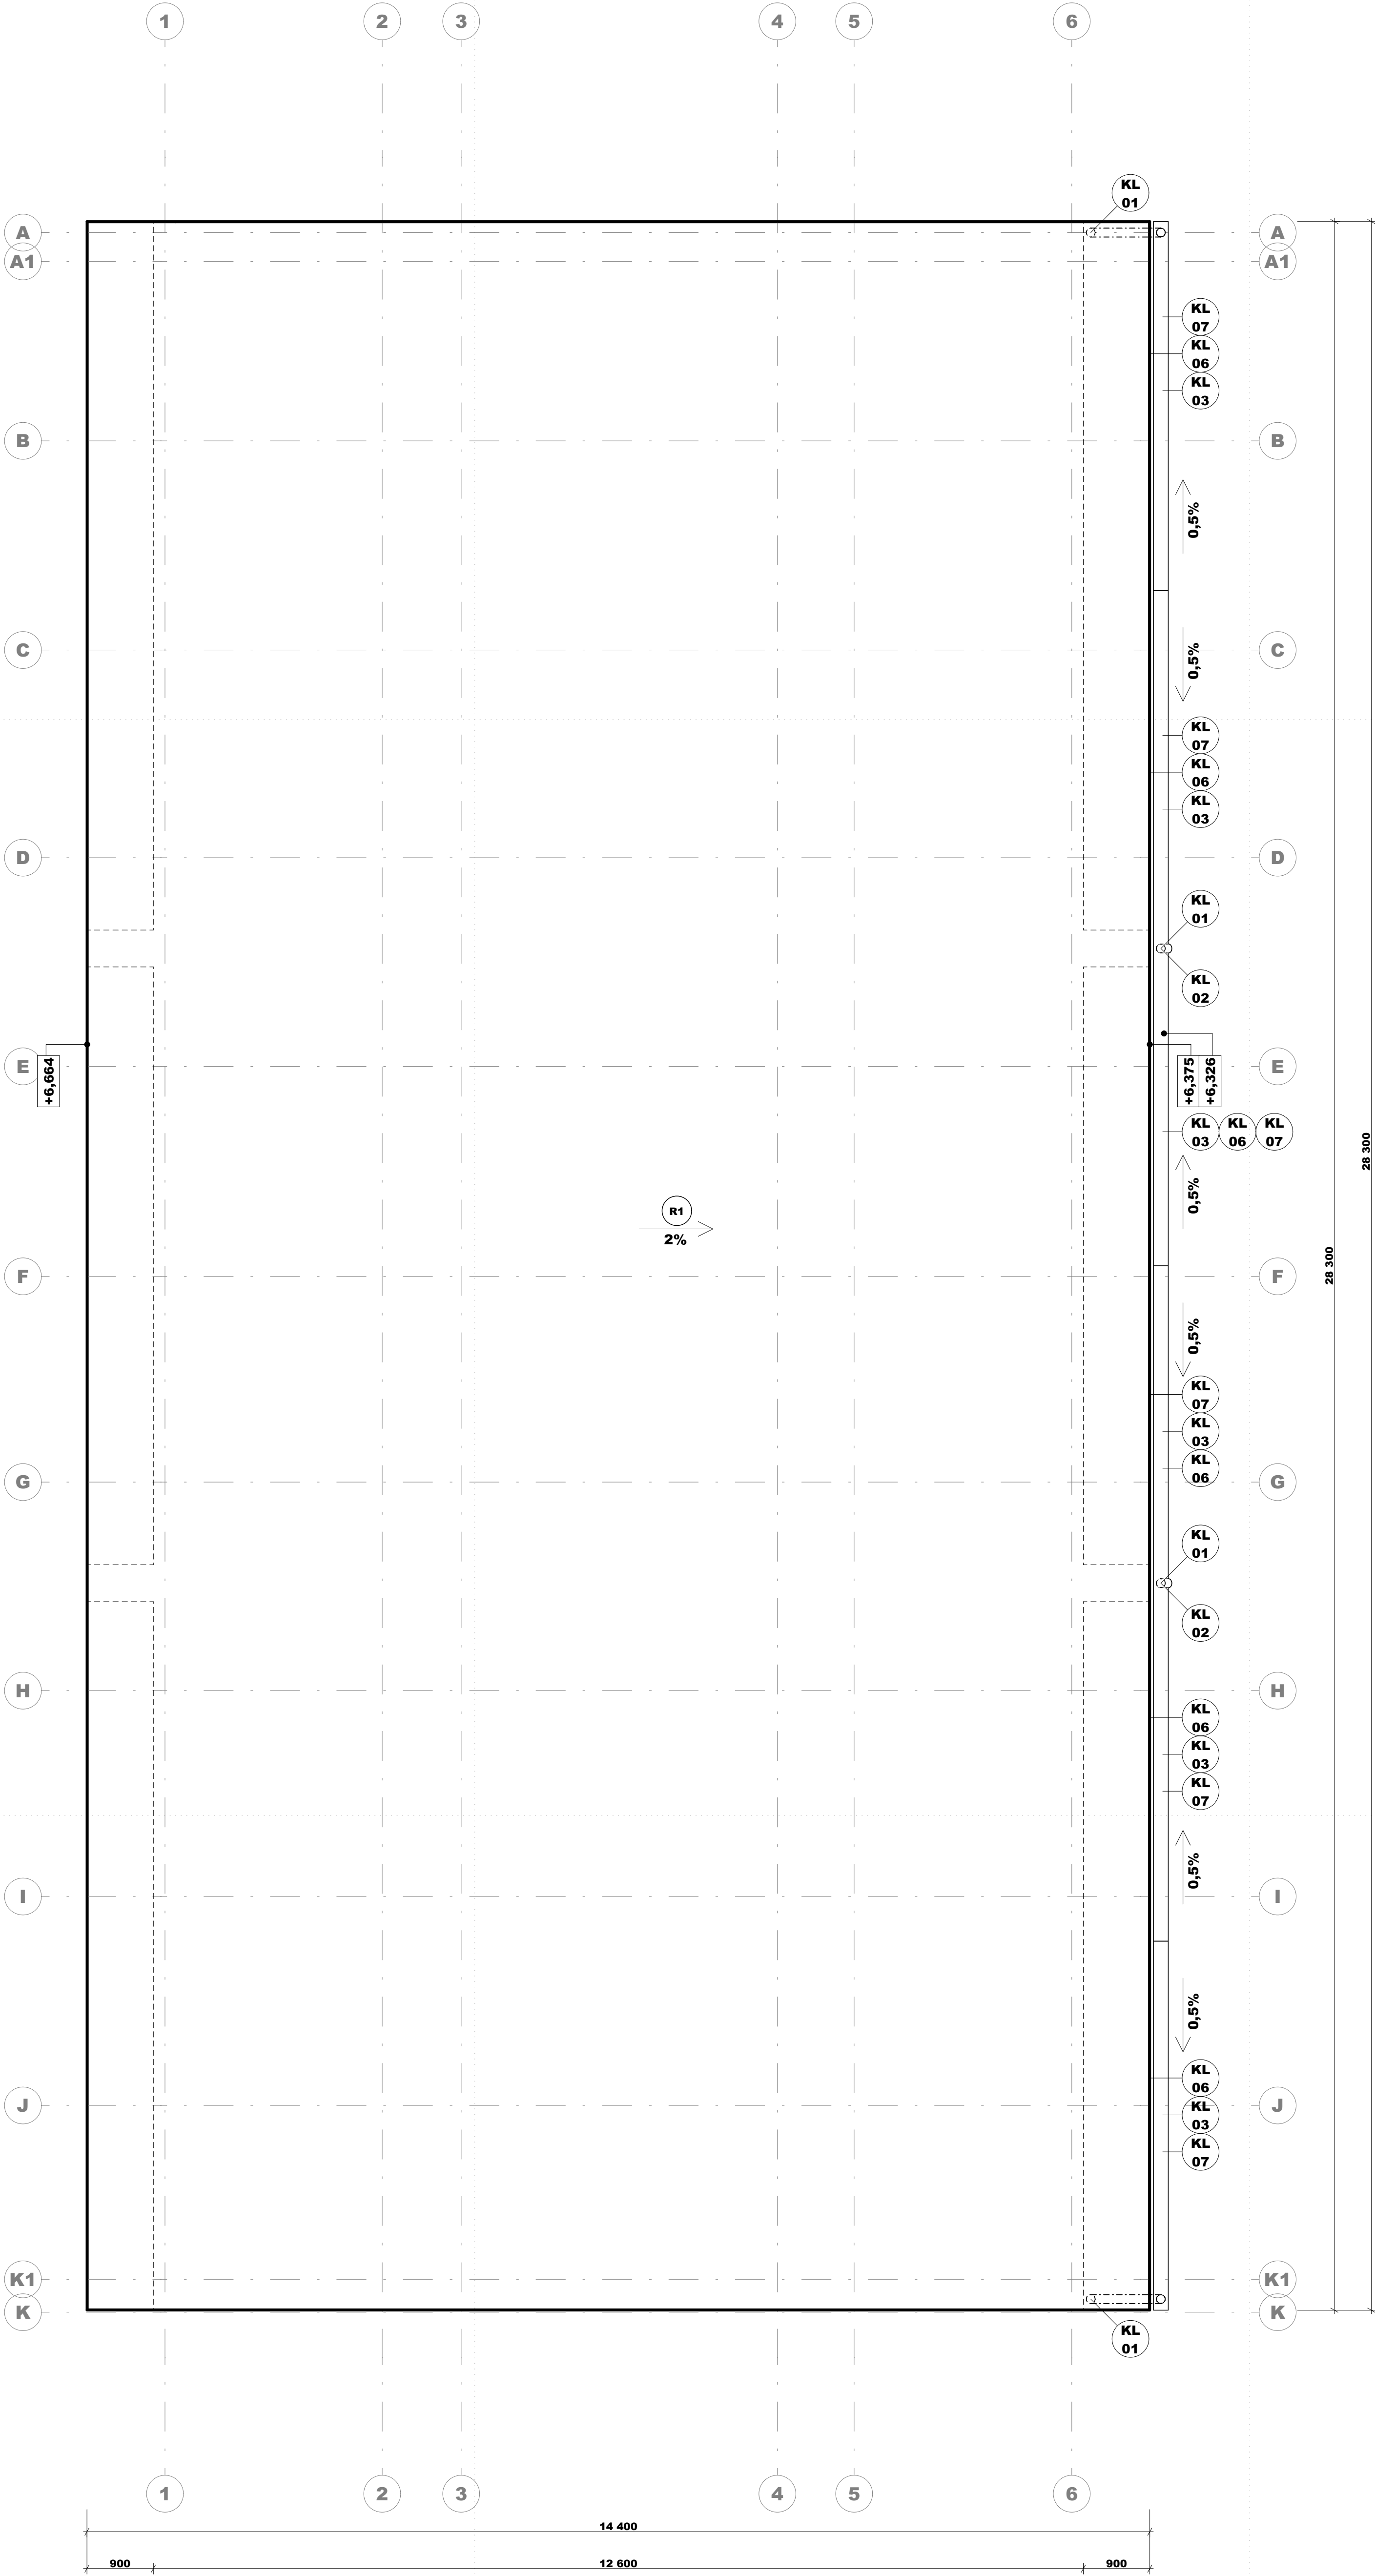

POZNÁMKY STŘECHA:

- STŘEŠNÍ KRYTINA BUDE PROVEDENA SPECIALIZOVANOU FIRMOU, TATO FIRMA MUSÍ BÝT PROŠKOLENA OD DODAVATELE TEPELNÉ IZOLACE (p-II), HYDROIZOLACE I FINÁLNÍ KRYTINY STŘECHY.
- PROVEDENÍ STŘEŠNÍ KRYTINY (VÝBĚR TYPU IZOLACE, ŘEŠENÍ DETAILŮ, KOTVENÍ) **MUSÍ ODPOVÍDAT NAVRŽENÉMU SKLONU STŘEŠNÍ ROVINY.**
- SKLADBY STŘECH JSOU UVEDENY V SAMOSTATNÉM VÝPISĚ, KTERÝ JE SOUČÁSTÍ PD.
- KLEMPÍRSKÉ PRVKY OPLECHOVÁNÍ BUDOU PROVEDENY Z HLINÍKOVÉHO PLECHU.
- VEŠKERÉ KLEMPÍRSKÉ PRVKY BUDOU PROVEDENY DLE PLATNÉ ČSN 73 36 10 PRO NAVRHOVÁNÍ A PROVÁDĚNÍ KLEMPÍRSKÝCH PRVKŮ.
- VEŠKERÉ PROSTUPY STŘEŠNÍ KONSTRUKCÍ MUSÍ BÝT PROVÁDĚNÝ S JEDNOTLIVÝMI PROFESEMI.
- OPRACOVÁNÍ PROSTUPŮ STŘEŠNÍ KONSTRUKCÍ BUDE PROVEDENO SYSTEMOVĚ DLE DODAVATELE STŘEŠNÍ KRYTINY (FOLIE, PLECHU apod.).
- NA STŘEŠE BUDE PROVEDEN HROMOSVOD DLE PLATNÉ ČSN
- PŮDORYSNÁ PLOCHA STŘECHY 407,52m²
- SKUTEČNÁ PLOCHA STŘECHY 407,52m²
- ZASTŘEŠENO POMOCÍ PLECHOVÉ FALCOVANÉ KRYTINY (vč. SOUVISEJÍCÍCH DOPLŇKOVÝCH PRVKŮ - LEMOVÁNÍ ŠTÍTŮ, LEMOVÁNÍ PULTOVÉ HRANY adpo.)
- V PŘÍPADĚ PŘÁNÍ INVESTORA (LEGISLATIVA UKLÁDÁ POVINNOST OD SKLONU 10°) LZE INSTALOVAT SNĚHOVÉ ZÁBRANY. ZÁBRANY BUDOU PROVEDENY POMOCÍ TRUBKOVÝCH ZACHYTÁVAČŮ DLE PLATNÝCH PŘEDPISŮ

TENTO VÝKRES JE OCHRÁNĚN AUTORSKÝM PRÁVEM.
DOKUMENTACE BLOKŮ POUŽÍ PRO ÚČELY ŽÁDÁNÍ STAVEBNÍHO POVOLENÍ.
NEJEDNÁ SE O PROVÁDĚCÍ DOKUMENTACI

0,000 = 233,55 B.p.v. = STÁVAJÍCÍ PODLAHA HALY

PROJEKT - PROJECT

Investiční akce:
"AREÁL TSHK - OPRAVA SKLADU SOLI"
p.č. st. 232/1, p.č. 848/9
k.ú. Nový Hrádec Králové 647187
Hrádec Králové

INVESTOR - CLIENT

Stavbytel: Hradec Králové
Oprávněná osoba: KRSF, 006 03 Hradec Králové
tel: +420 776 801 228
web: www.hradcekrasne.org

HRADEC KRÁLOVÉ

VYKONATEL
TECHNICKÉ SLUŽBY HRADEC KRÁLOVÉ
Na Smě. 362, 501 06 Hradec Králové

GENERAL PRINCIPAL DESIGNER / ARCHITECT

HONNEM spol. s r.o.
Opatov 23, 460 01 Louny
tel: +420 776 801 228
e-mail: honnem@honnem.cz
web: www.honnem.cz

AUTORSKÁ INŽENÝRSKÁ FIRMACE / ARCHITECT

NAME / FIRM:

ZODPOVĚDNÝ PROJEKTANT / RESPONSIBLE DESIGNER:

ING. KATEŘINA HON

PRŮJEDNA, DOKUMENTACE:

ING. KATEŘINA HON, ING. PAVEL HON

PROJEKT - PROJECT

DUR+DSP

OBJEKT / OBJECT:

SO 01 - SKLAD SOLI

MĚŘÍTKO / SCALE:

1:50

ČÍSLO PROJEKTU / PROJECT NUMBER:

001

NAZEV VÝKRESU / TITLE:

PŮDORYS STŘECHY

ČÍSLO VÝKRESU / DRAWING NO.:

D.1.1.05

DATA / DATE:

08/2021

FORMÁT:

9 x A4