


TENET, spol. s r. o.
architektonický ateliér

Horská 64, Střední předměstí, 541 01 Trutnov
IČO: 63220385 dat.schránka: 7wx6tgr
tel.: 499 815 287 email: tenet@tenet.cz

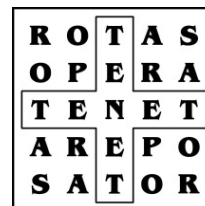

VLČICE

CHODNÍK PRO PĚŠÍ

PODÉL SILNICE III/01412 –

VĚTEV “B”

ZAKÁZKOVÉ ČÍSLO

180027

DOKUMENTACE PRO SPOLEČNÉ POVOLENÍ STAVBY
DÁLNICE, SILNICE, MÍSTNÍ KOMUNIKACE A VEŘEJNÉ ÚČELOVÉ KOMUNIKACE
(DÚR + DSP)

STAVEBNÍK

OBEC VLČICE

VLČICE 201
542 41 VLČICE

SEZNAM ČÁSTÍ PROJEKTU

- A PRŮVODNÍ ZPRÁVA
- B SOUHRNNÁ TECHNICKÁ ZPRÁVA
- C SITUAČNÍ VÝKRESY
 - C.1 SITUAČNÍ VÝKRES ŠIRŠÍCH VZTAHŮ
 - C.2 KATASTRÁLNÍ SITUAČNÍ VÝKRESY
 - C.2.1 KATASTRÁLNÍ SITUAČNÍ VÝKRES – DÍL I
 - C.2.2 KATASTRÁLNÍ SITUAČNÍ VÝKRES – DÍL II
 - C.2.3 KATASTRÁLNÍ SITUAČNÍ VÝKRES – DÍL III
 - C.2.4 KATASTRÁLNÍ SITUAČNÍ VÝKRES – DÍL IV
 - C.3 KOORDINAČNÍ SITUAČNÍ VÝKRESY
 - C.3.1 KOORDINAČNÍ SITUAČNÍ VÝKRES – DÍL I
 - C.3.2 KOORDINAČNÍ SITUAČNÍ VÝKRES – DÍL II
 - C.3.3 KOORDINAČNÍ SITUAČNÍ VÝKRES – DÍL III
 - C.3.4 KOORDINAČNÍ SITUAČNÍ VÝKRES – DÍL IV
 - C.4 ZÁKRES DO MAPY KN
 - C.4.1 ZÁKRES DO MAPY KN – DÍL I
 - C.4.2 ZÁKRES DO MAPY KN – DÍL II
- D DOKUMENTACE OBJEKTŮ A TECHNICKÝCH A TECHNOLOGICKÝCH ZAŘÍZENÍ
 - D.1 STAVEBNÍ ČÁST
 - D.1.1 SO 101 CHODNÍK PRO PĚŠÍ
 - D.1.2 SO 301 KANALIZACE DEŠŤOVÁ
 - D.2 TECHNOLOGICKÁ ČÁST
(NENÍ PŘEDMĚTEM PD)
- E ZÁSADY ORGANIZACE VÝSTAVBY
 - E.1 TECHNICKÁ ZPRÁVA ZOV
 - E.2 SITUACE ZOV A SKRÝVKY
 - E.3 BILANCE ZEMNÍCH HMOT
- F DOKLADOVÁ ČÁST

HLAVNÍ PROJEKTANT: ING. ARCH. VLADIMÍR SMILNICKÝ			ROTA S OPERA TENET AREFO SATOR T E N E T S P O L . S R . O . ARCHITEKTONICKÝ ATELIER HORSKÁ 64, 541 01 TRUTNOV
ZODPOVĚDNÝ PROJEKTANT: ING. ARCH. VLADIMÍR SMILNICKÝ			
VYPRACOVAL: ING. VLADIMÍR MARKS			
Č.ZAKÁZKY: 180027	DATUM: 09. 2019	FORMÁT: 2 X A4	STUPEŇ P.D.: DÚR+DSP
STAVEBNÍK: OBEC VLČICE, Č.P. 201, 542 41 VLČICE			
VLČICE CHODNÍK PRO PĚŠÍ PODÉL SILNICE III/01412 - VĚTEV "B"			MĚŘ.:
PRŮVODNÍ ZPRÁVA			A

A.1 Identifikační údaje

A.1.1 Údaje o stavbě

název stavby	Vlčice Chodník pro pěší podél silnice III/01412 – větev “B”
kraj	Královéhradecký
místo stavby	Vlčice
katastrální území	Vlčice u Trutnova; 783773
parcelní čísla pozemků	st.37/2, st.39/1, st.49/1, st.49/3, 166/2, 382, 420/4, 425/2, 2523/1, 2627/8, 2659, 2804, 3828, 3831
předmět dokumentace	Novostavba chodníku pro pěší, včetně odvodnění, podél silnice III. třídy č. 01412 v obci Vlčice, díky které dojde k propojení komunikací pro pěší v celé délce obce. Chodník větve “B” je navržen v celkové délce 675,35m. Předmětem dokumentace je dále rekonstrukce autobusové zastávky v místě zastávky stávající a novostavba dešťová kanalizace.

A.1.2 Údaje o stavebníkovi

název	Obec Vlčice
sídlo	č. p. 201, 542 41 Vlčice
IČ	00278441

A.1.3 Údaje o zpracovateli dokumentace

název	TENET, spol. s r. o. architektonický ateliér
sídlo	Horská 64, 541 01 Trutnov
IČ	63220385
telefon	+420 499 815 287
e-mail	marks@tenet.cz
www	www.tenet.cz
zápis v OR	Krajský soud v Hradci Králové, oddíl C, vložka 8070
živnostenské oprávnění	Vydáno Okresním živnostenským úřadem Trutnov pod č.j. 9-227-04/95/ZM1
hlavní projektant	Ing. arch. Vladimír Smilnický autorizovaný architekt
číslo autorizace	ČKA 00 503
vypracoval	Ing. Vladimír Marks

A.1.4 Údaje o dalších zpracovateli

SO 301	Ing. Blanka Matějková
Dešťová kanalizace	Tovární 496, 541 02 Trutnov
	+420 737 832 924
	ČKAIT 0600658
	b.matejkova@volny.cz
	autorizovaný inženýr pro vodní stavby a vodní hospodářství

A.2 Členění stavby na objekty a technická a technologická zařízení

Níže uvedené členění stavby na jednotlivé stavební objekty je navrženo v souladu s aktuálním zněním Vyhlášky č. 146/2008 Sb., o rozsahu a obsahu projektové dokumentace dopravních staveb a aktuálním zněním Vyhlášky č. 499/2006 Sb., o dokumentaci staveb:

SO 101 Chodník pro pěší

SO 301 Dešťová kanalizace

A.3 Seznam vstupních podkladů

- Požadavky objednatele na rozsah a obsah projektu;
- polohopisné a výškopisné zaměření území provedené firmou Geodetická kancelář HAVRDA s.r.o. v digitální formě v souřadnicovém systému S-JTSK a výškovém systému Balt po vyrovnání;
- průběh tras stávajících inženýrských sítí obsažený v polohopisném a výškopisném zaměření a ověřený vyjádřením jednotlivých správců;
- průzkum lokality provedený projektantem;
- ČSN 73 6101 (změna Z1), 73 6102 ed.2, 73 6110 (změna Z1), 73 6425-1, 73 6121-73 6131;
- technické předpisy MD ČR pro navrhování a výstavbu pozemních komunikací, vzorové listy pozemních komunikací.

HLAVNÍ PROJEKTANT: ING. ARCH. VLADIMÍR SMILNICKÝ			ROTAS OPERA TENET AREFO SATOR T E N E T S P O L . S R O . ARCHITEKTONICKÝ ATELIER HORSKÁ 64, 541 01 TRUTNOV
ZODPOVĚDNÝ PROJEKTANT: ING. ARCH. VLADIMÍR SMILNICKÝ			
VYPRACOVAL: ING. VLADIMÍR MARKS			
Č.ZAKÁZKY: 180027	DATUM: 09. 2019	FORMÁT: 16 X A4	STUPEŇ P.D.: DÚR+DSP
STAVEBNÍK: OBEC VLČICE, Č.P. 201, 542 41 VLČICE			
VLČICE CHODNÍK PRO PĚŠÍ PODÉL SILNICE III/01412 - VĚTEV "B"			MĚŘ.:
SOUHRNNÁ TECHNICKÁ ZPRÁVA			B

B.1 Popis území stavby

a) charakteristika území a stavebního pozemku, zastavěné území a nezastavěné území, soulad navrhované stavby s charakterem území, dosavadní využití a zastavěnost území

Stavenišť se nachází v zastavěném území obce Vlčice, katastrální území Vlčice u Trutnova; 783773, na p. p. č. st.37/2, st.39/1, st.49/1, st.49/3, 166/2, 382, 420/4, 425/2, 2523/1, 2627/8, 2659, 2804, 3828 a 3831. Je situováno podél průtahu silnice III/01412, vlevo ve směru staničení, v úseku cca km 5,277 – km 5,952. Průtah silnice III/01412 je charakterizován převážně kategorií S 6,5/50 a je proveden se živičným krytem. Odvodnění je příčným a podélným sklonem přes levostranný zemní příkop a trubní propustky průtahu silnice III/01412 do místní vodoteče – Vlčického potoka. V místech stávajících vjezdů k okolním nemovitostem je příkop zatruběn potrubím různých dimenzí. Vozovka průtahu silnice III/01412 (ve směru staničení) podélně klesá až k objektu č. p. 30 – Hostinec u Dalibora, dále mírně stoupá k objektu č. p. 198 a ve zbytku trasy vozovka podélně opět klesá. Podélný sklon je značně proměnlivý, ve sledovaných úsecích dosahuje hodnot do 3%, jde tedy o území rovinaté.

Pěší doprava je v předmětných úsecích vedena po úzké nezpevněné části krajnice průtahu silnice III/01412 a po stávajících sjezdech (místně zpevněných živcích, šterkodrtí apod.) k přilehlým nemovitostem (v převážné míře izolovaným rodinným domům) a je jednoznačně dopravní závadou.

b) údaje o souladu stavby s územně plánovací dokumentací, s cíli a úkoly územního plánování, včetně informace o vydané územně plánovací dokumentaci

Platný územní plán obce Vlčice schválilo zastupitelstvo obce Vlčice na svém zasedání dne 12. 9. 2005. Podmínky této územně-plánovací dokumentace jsou splněny. Umístění chodníku pro pěší je v souladu s platným územním plánem, neboť je navržen na plochách dopravní infrastruktury (DS) v zastavěném území obce, kde je možné chodníky pro pěší dle územního plánu umísťovat.

Řešené území se nachází v současně zastavěném území obce. Urbanistické a směrové řešení stavby je určeno především vedením trasy průtahu silnice III/01412, hranicemi pozemků dle katastru nemovitostí a polohou stávajících oplocení a vjezdů k nemovitostem. Výškové řešení pak respektuje výškový průběh přilehlé hrany průtahu silnice III/01412, ustanovení ČSN 73 6110 a souvisejících vyhlášek, především pak ve vazbě na zabezpečení užívání stavby osobám se sníženou schopností pohybu a orientace.

c) geologická, geomorfologická a hydrogeologická charakteristika, včetně zdrojů nerostů a podzemních vod

Vzhledem k předpokládanému malému objemu zemních prací a jednoduchosti navržené stavby není třeba charakteristiky stanovovat.

d) výčet a závěry provedených průzkumů a měření – geotechnický průzkum, hydrogeologický průzkum, korozní průzkum, geotechnický průzkum materiálových nalezišť (zemníků), stavebně historický průzkum apod.

Vzhledem k předpokládanému malému objemu zemních prací a jednoduchosti navržené stavby nebyly tyto průzkumy provedeny.

e) ochrana území podle jiných právních předpisů – památková rezervace, památková zóna, zvláště chráněné území, lokalita soustavy Natura 2000, stávající ochranná a bezpečnostní pásma apod.

Stavba se nenachází:

- v památkové rezervaci ani zóně;
- ve zvláště chráněném území;
- lokalitě soustavy Natura 2000.

Stavbou jsou dotčena následující ochranná pásma inženýrských sítí, jejichž průběh byl ověřen a potvrzen u jejich správců:

- vodovodu;
- kanalizace dešťové;
- kanalizace splaškové;
- kanalizace jednotné;
- podzemního vedení NN;
- nadzemního vedení NN;
- veřejného osvětlení;
- podzemního vedení SEK;
- nadzemního vedení SEK;
- plynovodu VTL;
- plynovodu STL.

Souhlasná stanoviska a podmínky dotčení jednotlivých správců jsou součástí dokladové části projektové dokumentace.

f) poloha vzhledem k záplavovému území, poddolovanému území apod.

Stavba se nenachází:

- v záplavovém území;
- v poddolovaném území;
- v území s dalšími nepříznivými územní vlivy.

g) vliv stavby na okolní stavby a pozemky, ochrana okolí, vliv stavby na odtokové poměry v území

Stavba nebude mít negativní vliv na okolní stavby a pozemky, odtokové poměry zůstanou zachovány.

V úseku větve "B", kde bude vozovka průtahu silnice III/01412 také jednostranně upnuta do nových zvýšených obrub, jsou stávající odvodňovací zařízení (šachty, vpusti a propustky) doplněna o zařízení nová (uliční vpusti, kanalizační šachty, horské vpusti, žlaby) s přípojkami na novou dešťovou kanalizaci.

Podrobný popis vodohospodářského objektu SO 301 Dešťová kanalizace je předmětem samostatné části dokumentace D.1.2.

h) požadavky na asanace, demolice, kácení dřevin

Stavba nevyvolává požadavky na asanace a demolice stávajících zařízení ve smyslu odstranění kompletních objektů. Odstraněna budou pouze stávající zatrubení příkopu včetně čel a stávající sjezdy ze živice a štěrkodrti.

i) požadavky na maximální dočasné a trvalé zábory zemědělského půdního fondu nebo pozemků určených k plnění funkce lesa

Zemědělský půdní fond ZPF

Katastrální území: Vlčice u Trutnova; 783773

Č. pol.	Č. parcely	LV	Vlastník	Výměra [m ²]	Druh pozemku	Zábor [m ²]	
						Trvalý	Dočasný
1	420/4	240	SJM Praus Josef a Prausová Helena	1373	tr. porost	15	13
2	3828	181	Římskokatolická farnost – arciděkanství Trutnov I	11137	tr. porost	0	20
3	3831	375	SJM Adam Jan a Adamová Alena	136	tr. porost	0	5

Záměrem nejsou dotčeny pozemky určené k plnění funkce lesa.

j) územně technické podmínky – zejména možnost napojení na stávající dopravní a technickou infrastrukturu, možnost bezbariérového přístupu k navrhované stavbě

Zájmové území je vybaveno dopravní infrastrukturou (průtah silnice III/01412) a inženýrskými sítěmi technické infrastruktury (viz B.1.e).

Stavba navazuje na již zhotovené komunikace pro pěší v centru obce Vlčice. Napojení na veřejnou dopravní infrastrukturu je navrženo komunikacemi pro pěší na zvýšeném pásu, v přidruženém prostoru průtahu silnice III/01412, které umožňují samostatný, bezpečný, snadný a plynulý pohyb osobám s omezenou schopností pohybu nebo orientace.

Stavba pro svoji funkci nepotřebuje napojení na technickou infrastrukturu, odvodnění bude zabezpečeno odvodňovacími zařízeními napojenými na novou dešťovou kanalizaci zaústěnou do stávajících propustků průtahu silnice III/01412.

k) věcné a časové vazby stavby, podmiňující, vyvolané, související investice

Předpokládaný termín realizace stavby r. 2020

Členění na etapy se nepředpokládá, nicméně je možné stavbu rozdělit do 2 částí (dešťová kanalizace a chodník větev “B”).

Stavba nebude vyžadovat podmiňující investice, vyvolaná investice SO 301 – Dešťová kanalizace je součástí stavby. Související investice nejsou známy.

l) seznam pozemků podle katastru nemovitostí, na kterých se stavba umísťuje a provádí

Katastrální území: Vlčice u Trutnova; 783773

Parcelní čísla pozemků: st.37/2, st.39/1, st.49/1, st.49/3, 166/2, 382, 420/4, 425/2, 2523/1, 2627/8, 2659, 2804, 3828, 3831

Podrobný elaborát trvalých a dočasných záborů stavby je součástí samostatné přílohy, viz Souhrnná technická zpráva – záborový elaborát.

m) seznam pozemků podle katastru nemovitostí, na kterých vznikne ochranné nebo bezpečnostní pásmo

Stavbou nebudou vznikat nová ochranná ani bezpečnostní pásma.

n) požadavky na monitoringy a sledování přetvoření

Stavba nevyvolává požadavky na monitoringy a sledování přetvoření.

o) možnosti napojení stavby na veřejnou dopravní a technickou infrastrukturu

Území je vybaveno dopravní infrastrukturou (průtah silnice III/01412) a inženýrskými sítěmi technické infrastruktury (viz B.1.e).

Stavba navazuje na již zhotovené komunikace pro pěší v centru obce Vlčice. Napojení na veřejnou dopravní infrastrukturu je navrženo komunikacemi pro pěší na zvýšeném pásu, které umožňují samostatný, bezpečný, snadný a plynulý pohyb osobám s omezenou schopností pohybu nebo orientace.

Stavba pro svoji funkci nepotřebuje napojení na technickou infrastrukturu, odvodnění bude zabezpečeno odvodňovacími zařízeními napojenými na novou dešťovou kanalizaci, zaústěnou do stávajících propustků průtahu silnice III/01412.

B.2 Celkový popis stavby

B.2.1 Celková koncepce řešení stavby

a) nová stavba nebo změna dokončené stavby; u změny stavby údaje o jejich současném stavu, závěry stavebně technického, případně stavebně historického průzkumu a výsledky statického posouzení nosných konstrukcí; údaje o dotčené komunikaci

Předmětem návrhu je stavba nová – jednostranný chodník pro pěší (SO 101) a dešťová kanalizace (SO 301) a dále rekonstrukce autobusové zastávky v místě zastávky stávající.

b) účel užívání stavby

Komunikace pro pěší (SO 101) s odvodněním (SO 301), vedená na zvýšeném pásu v přidruženém prostoru průtahu silnice III/01412 s bezpečnostním odstupem od hlavního dopravního prostoru, díky které dojde k propojení komunikací pro pěší v celé délce obce.

Navržená stavba přispěje ke zvýšení bezpečnosti provozu pěších na pásech oddělených od dopravního prostoru.

c) trvalá nebo dočasná stavba

Předmětem návrhu je stavba trvalá.

d) informace o vydaných rozhodnutích o povolení výjimky z technických požadavků na stavby a technických požadavků zabezpečující bezbariérové užívání stavby nebo souhlasu s odchylným řešením z platných předpisů a norem

Pro stavbu nebyly výše uvedené výjimky ani souhlasy vydány.

e) informace o tom, zda a v jakých částech dokumentace jsou zohledněny podmínky závazných stanovisek dotčených orgánů

Projektová dokumentace ve stupni pro vydání společného povolení stavby dálnice, silnice, místní komunikace a veřejné účelové komunikace byla v průběhu a závěru prací konzultována s dotčenými orgány a jejich stanoviska byla zapracována do čistopisu řešení.

f) celkový popis koncepce řešení stavby včetně základních parametrů stavby – návrhová rychlost, provozní staničení, šířkové uspořádání, intenzity dopravy, technologie a zařízení, nová ochranná pásma a chráněná území apod.

Chodník je navržen pro dva pěší pruhy šířky 0,75m v přidruženém prostoru průtahu silnice III/01412 (na zvýšeném pásu). Je situován vlevo ve směru staničení, v úseku cca

km 5,277 – km 5,952. Průtah obce je charakterizován převážně kategorií S 6,5/50 a je proveden se živičným krytem.

Chodník větve "B" je navržen v základní šířce 1,5m (2x0,75 pěší pruhy), se dvěma bodovými zúženími na 1,22m, resp. 1,20m, v místě technického vybavení komunikace – sloupu VO (v souladu s ČSN 73 6110, změna Z1, odstavec 10.1.2.13).

Konstrukce chodníku je navržena s krytem z betonové zámkové dlažby a podkladními vrstvami umožňujícími strojní údržbu.

Nová dešťová kanalizace dimenze DN250 povede v novém chodníku ve spádu 1% a odvede srážkové vody stávajícími propustky průtahu silnice III/01412, do Vlčického potoka. Stávající odvodňovací zařízení jsou doplněna novými vpustmi, šachtami a odvodňovacím žlabem. Nové přípojky těchto zařízení mají rozdílné dimenze.

Stavbou nebudou vznikat nová ochranná pásma ani chráněná území.

g) ochrana stavby podle jiných právních předpisů – např. zákon č. 20/1987 Sb., o státní památkové péči nebo zákon č. 114/1992 Sb., o ochraně přírody a krajiny

Stavba není dle výše uvedených předpisů zvláště chráněna.

h) základní bilance stavby – potřeby a spotřeby médií a hmot, hospodaření s dešťovou vodou, celkové produkované množství a druhy odpadů a emisí, třída energ. náročnosti budov apod.

Zhotovená stavba nebude vyžadovat potřebu médií a hmot, nebude produkovat odpady ani emise. Odvodnění bude zabezpečeno odvodňovacími zařízeními napojenými na novou dešťovou kanalizaci, zaústěnou do stávajících propustků průtahu silnice III/01412.

i) základní předpoklady výstavby – časové údaje o realizaci stavby, členění na etapy

Předpokládaný termín realizace stavby r. 2020

Členění na etapy se nepředpokládá, nicméně je možné stavbu rozdělit do 2 částí (dešťová kanalizace a chodník větev "B").

Stavba nebude vyžadovat podmiňující investice, vyvolaná investice SO 301 – Dešťová kanalizace je součástí stavby. Související investice nejsou známy.

j) základní požadavky na předčasné užívání staveb, prozatimní užívání staveb ke zkušebnímu provozu, doba jeho trvání ve vztahu k dokončení kolaudace a užívání stavby (údaje o postupném předávání částí stavby do užívání, které budou samostatně uváděny do zkušebního provozu)

Stavba nemá výše uvedené požadavky.

k) orientační náklady stavby

Orientační náklady stavby bez DPH

6.000.000,- Kč

B.2.2 Celkové urbanistické a architektonické řešení

a) urbanismus – územní regulace, kompozice prostorového řešení

Platný územní plán obce Vlčice schválilo zastupitelstvo obce Vlčice na svém zasedání dne 12. 9. 2005. Podmínky této územně-plánovací dokumentace jsou splněny. Umístění chodníku pro pěší je v souladu s platným územním plánem, neboť je navržen na plochách dopravní infrastruktury (DS) v zastavěném území obce, kde je možné chodníky pro pěší dle územního plánu umísťovat.

Řešené území se nachází v současně zastavěném území obce. Urbanistické a směrové řešení stavby je určeno především vedením trasy silnice III/01412, hranicemi pozemků dle

katastru nemovitostí a polohou stávajících oplocení a vjezdů k nemovitostem. Výškové řešení pak respektuje výškový průběh přilehlé hrany průtahu silnice III/01412, ustanovení ČSN 73 6110 a souvisejících vyhlášek, především pak ve vazbě na zabezpečení užívání stavby osobám se sníženou schopností pohybu a orientace.

b) architektonické řešení – kompozice tvarového řešení, materiálové a barevné řešení

Tvarové řešení liniové stavby je dáno především průběhem stávajících komunikací vozidlových a požadavky na její budoucí užívání. Kryt chodníku pro pěší se předpokládá z betonové zámkové dlažby šedé (typ dlažby bude vybrán stavebníkem), hmatové úpravy budou barevně kontrastní (červené) a budou provedeny z prvků s nezaměnitelnou strukturou. Silniční a chodníkové obrubníky budou použity betonové, typové.

B.2.3 Celkové technické řešení

a) popis celkové koncepce technického řešení po skupinách objektů nebo jednotlivých objektech včetně údajů o statických výpočtech prokazujících, že stavba je navržena tak, aby návrhové zatížení na ni působící nemělo za následek poškození stavby nebo její části nebo nepřípustné přetvoření

Z hlediska Zákona č. 13/1997 Sb. o pozemních komunikacích není nutné chodníky pro pěší zařazovat. V souladu s ČSN 73 6110 (změna Z1) Projektování místních komunikací se jedná o komunikaci funkční skupiny D2 – chodník pro pěší s vyloučeným přístupem motorové dopravy. Chodník je navržen pro dva pěší pruhy šířky 0,75m v přidruženém prostoru průtahu silnice III/01412 (na zvýšeném pásu).

Chodník větve "B" je navržen v základní šířce 1,5m (2x0,75 pěší pruhy), se dvěma bodovými zúženími na 1,22m, resp. 1,20m, v místě technického vybavení komunikace – sloupu VO (v souladu s ČSN 73 6110, změna Z1, odstavec 10.1.2.13).

Základní příčný sklon chodníku je navržen jednostranný směrem k obrubě vozovky v hodnotě 2%. V místech stávajících sjezdů, kde je stávající výškové uspořádání takové, že není možné dodržet maximální příčný sklon 2% v celé šířce chodníku, jsou v souladu s ČSN 73 6110, změnou Z1, odstavcem 10.1.3.22, navržena taková opatření, aby byl zachován průchozí prostor šířky $\geq 0,90\text{m}$ s maximálním příčným sklonem 2%. Osa v maximální míře respektuje průběh stávající hrany vozovky průtahu silnice III/01412, je totožná s lícem nové obruby vozovky a je navržena do tečnového polygonu z přímých a směrových oblouků z prostých kruhových oblouků. Souřadnicový systém S – JTSK.

Výškové řešení vychází z konfigurace území a výškového vedení průtahu silnice III/01412. Maximální podélný sklon chodníku není vyšší než 8,33%. V místech snížených silničních obrubníků je navrženo lokální snížení chodníku se zachováním průchozího prostoru šířky $\geq 0,90\text{m}$ s maximálním příčným sklonem 2% nebo rampové snížení chodníku v celé jeho šířce. Výškový systém Balt po vyrovnání.

Konstrukce chodníku je navržena s krytem z betonové zámkové dlažby a podkladními vrstvami umožňujícími strojní údržbu.

V prostoru stávajícího objektu č. p. 30 – Hostinec u Dalibora je navržena rekonstrukce zastávky autobusové dopravy. Zálivová zastávka základní délky 13,00m bude označena svislým dopravním značením č. IJ 4b a IJ 4c. Bezpečnostní odstup 0,5 m od hrany nástupiště je vyznačen vizuálně – kontrastní betonovou dlažbou (červenou). Místo nástupu do prvních dveří vozidla je potom označeno signálním pásem šířky 0,8m. Výška nástupní hrany zastávky je +160mm (v souladu s ČSN 73 6424-1, odstavcem 6.2.2.4). Minimální šířka nástupiště je navržena 1,70m (v souladu s ČSN 73 6425-1, odstavcem 6.2.2.5). Pro jednoznačné zamezení vjezdu vozidel na nástupiště přes sníženou obrubu (ve směru staničení za autobusovou zastávkou) je navržen bezpečnostní sloupek.

V úseku km 0,16450 – 0,19074 je vlevo ve směru staničení navržena zárubní zeď délky 26,3m. Zeď je navržena z prefabrikovaných bet. palisád uložených do betonu C16/20. Jsou použity palisády o průměru 200mm a výšce 1200, 1500 a 2000mm. Rub zdi bude ochráněn svislou netkanou geotextilií 300g/m² a odvodněn drenáží DN125 zaústěné do dešťové kanalizace.

V úseku km 0,43567 – 0,46465 je vlevo ve směru staničení navržena další zárubní zídka délky 30,0m, a to z důvodu nutnosti vyhnutí pozemku p. č. 3843. Pokud to však bude v době realizace záměru majitelem pozemku p. č. 3843 umožněno, bude zeď nahrazena násypovým tělesem. Zeď je navržena z prefabrikovaných bet. palisád uložených do betonu C16/20. Jsou použity palisády o průměru 200mm a výšce 800mm.

Stávající oplocení pozemků p. č. 39/1 a 49/1, které bude dotčeno výstavbou chodníku, bude v rozsahu dle výkresové části dokumentace odstraněno a nahrazeno novým poplastovaným pletivem délky 24,0m, resp. 26,0m. Pletivo bude osazeno na typové ocelové sloupky.

V úseku větve "B", kde bude vozovka průtahu silnice III/01412 jednostranně upnuta do nových zvýšených obrub, jsou stávající odvodňovací zařízení (šachty, vpusti a propustky) doplněna o zařízení nová (uliční vpusti, kanalizační šachty, horské vpusti, žlaby) s přípojkami na novou dešťovou kanalizaci.

Volné a stavbou dočasně dotčené plochy budou ohumusovány v tl. 150mm a osety travním semenem parkového charakteru.

b) celková bilance nároků všech druhů energií, tepla a teplé užitkové vody (podmínky zvýšeného odběru elektrické energie, podmínky při zvýšení technického maxima)

Zhotovená stavba nebude mít žádné nároky na energie, teplo ani užitkovou vodu.

c) celková spotřeba vody

Zhotovená stavba nebude mít nároky na spotřebu vody.

d) celkové produkované množství a druhy odpadů a emisí, způsob nakládání s vyzískaným materiálem

Zhotovená stavba nebude produkovat odpady ani emise.

e) požadavky na kapacity veřejných sítí komunikačních vedení a elektronického komunikačního zařízení veřejné telekomunikační sítě

Zhotovená stavba výše uvedené požadavky mít nebude.

B.2.4 Bezbariérové užívání stavby

Stavba je navržena dle Vyhlášky č. 398/2009 Sb. o obecných technických požadavcích zabezpečujících bezbariérové užívání staveb.

Chodníky, přechody a vjezdy k okolním nemovitostem umožňují samostatný, bezpečný, snadný a plynulý pohyb osobám s omezenou schopností pohybu nebo orientace a jejich míjení s ostatními chodci. Stavba je navržena v souladu s Přílohou č. 1 a 2 vyhlášky pro osoby s omezenou schopností pohybu a orientace – osoby se zrakovým postižením. Řešení pro osoby se sluchovým postižením je v tomto případě nadbytečné.

Celková šířka chodníku je min. 1500mm (výjimky níže), podélný sklon není vyšší než 8,33%. Snížené obrubníky u sjezdů a samostatných sjezdů do přilehlých staveb a pozemků jsou navrženy s výškovým rozdílem od úrovně hlavního dopravního prostoru +20mm až +50mm (v souladu s ČSN 73 6110, změnou Z1, odstavcem 10.1.2.12).

Základní příčný sklon chodníku je navržen jednostranný směrem k obrubě vozovky v hodnotě 2%. V místech stávajících sjezdů, kde je stávající výškové uspořádání takové, že není možné dodržet maximální příčný sklon 2% v celé šířce chodníku, jsou v souladu s ČSN 73 6110, změnou Z1, odstavcem 10.1.3.22, navržena taková opatření, aby byl zachován průchozí prostor šířky $\geq 0,90\text{m}$ s maximálním příčným sklonem 2%. Povrch pochozích ploch je navržen rovný, pevný a upravený proti skluzu.

Přirozené vodící linie jsou tvořeny stávajícími součástmi okolního prostředí (podezdívky, oplocení) nebo novými zvýšenými chodníkovými obrubami komunikací pro pěší s podsázkou +60mm.

V místech vjezdů (vstupů), kde jsou navrženy snížené betonové silniční obrubníky, budou provedeny varovné pásy šířky 400mm. V místě přechodů budou varovné pásy doplněny signálními pásy šířky 800mm. V místě zastávky autobusové dopravy je bezpečnostní odstup 500 mm od hrany nástupiště vyznačen vizuálně – kontrastní betonovou dlažbou. Místo nástupu do prvních dveří vozidla je potom označeno signálním pásem šířky 800mm.

Materiál použitý pro hmatové úpravy musí být kontrastní vůči ostatním použitým materiálům a musí splňovat nařízení vlády NV č. 163/2002 Sb. a z něj vycházejících návodů Technického a zkušebního ústavu TN TZÚS 12.03.04. až 06. Hmatové prvky z bet. dlažby jsou navrženy v červené barvě.

Nestandardní řešení bezbariérového užívání.

Místo pro přecházení:

Závěrečné místo pro přecházení větve "B" není možné ze stavebně technických důvodů vybavit signálními pásy a jsou tak označena pouze pásy varovnými (v souladu s normou ČSN 73 6110, změnou Z1, odstavcem 10.1.3.1.14).

Signální pásy přechodů pro chodce:

Šířka navržených chodníků v místě přechodů pro chodce dovoluje návrh signálních pásů v délce pouze 1000mm, namísto pro novostavbu požadovaných 1500mm.

Vyhláška č. 398/2009 Sb., odstavec 1.2.2, dovoluje délku signálního pásu zkrátit na nejméně 1000mm pouze u změn dokončených staveb. Přestože se v našem případě nejedná o rekonstrukci chodníku, bylo po konzultaci se SFDI shledáno vhodnějším použitím signálního pásu kratšího, než jeho úplná absence (s vysvětlením, že nevidomí nepoznají, zda se reálně pohybují po chodníku novém, nebo pouze zrekonstruovaném).

Bodová zúžení chodníku:

2 bodová zúžení chodníku na 1220mm, resp. 1200mm větve "B". Tato zúžení jsou navržena v místě technického vybavení komunikace (sloupů VO), což je v souladu s normou ČSN 73 6110, změnou Z1, odstavcem 10.1.2.13.

B.2.5 Bezpečnost při užívání stavby

Pěší provoz bude v souladu s ČSN 73 6110 veden na zvýšeném pásu v souběhu s pozemní komunikací odděleném zvýšenou obrubou s bezpečnostním odstupem.

B.2.6 Základní charakteristika objektů

B.2.6.1 Pozemní komunikace

a) výčet a označení jednotlivých pozemních komunikací stavby

SO 101 Chodník pro pěší

b) základní charakteristiky příslušných pozemních komunikací**- kategorie, třída, návrhová kategorie nebo funkční skupina a typ příčného uspořádání**

Z hlediska Zákona č. 13/1997 Sb. o pozemních komunikacích není nutné chodníky pro pěší zařazovat. V souladu s ČSN 73 6110 (změna Z1) Projektování místních komunikací se jedná o komunikaci funkční skupiny D2 – chodník pro pěší s vyloučeným přístupem motorové dopravy.

- parametry a zdůvodnění trasy

Chodník je navržen pro dva pěší pruhy šířky 0,75m v přidruženém prostoru průtahu silnice III/014120 (na zvýšeném pásu). Chodník větve "B" je navržen v základní šířce 1,5m (2x0,75 pěší pruhy), se dvěma bodovými zúženími na 1,22m, resp. 1,20m, v místě technického vybavení komunikace – sloupu VO (v souladu s ČSN 73 6110, změna Z1, odstavec 10.1.2.13).

Základní příčný sklon chodníku je navržen jednostranný směrem k obrubě vozovky v hodnotě 2%. V místech stávajících sjezdů, kde je stávající výškové uspořádání takové, že není možné dodržet maximální příčný sklon 2% v celé šířce chodníku, jsou v souladu s ČSN 73 6110, změnou Z1, odstavcem 10.1.3.22, navržena taková opatření, aby byl zachován průchozí prostor šířky $\geq 0,90\text{m}$ s maximálním příčným sklonem 2%. Osa v maximální míře respektuje průběh stávající hrany vozovky průtahu silnice III/01412, je totožná s lícem nové obruby vozovky a je navržena do tečnového polygonu z přímých a směrových oblouků z prostých kruhových oblouků. Souřadnicový systém S – JTSK.

Výškové řešení vychází z konfigurace území a výškového vedení průtahu silnice III/01412. Maximální podélný sklon chodníku není vyšší než 8,33%. V místech snížených silničních obrubníků je navrženo lokální snížení chodníku se zachováním průchozího prostoru šířky $\geq 0,90\text{m}$ s maximálním příčným sklonem 2% nebo rampové snížení chodníku v celé jeho šířce. Výškový systém Balt po vyrovnání.

Konstrukce chodníku je navržena s krytem z betonové zámkové dlažby a podkladními vrstvami umožňujícími strojní údržbu.

- návrh zemního tělesa, použití druhotných materiálů, výsledky bilance zemních prací

S použitím druhotných materiálů není uvažováno. Projekt předpokládá provádění zemních prací v horninách třídy těžitelnosti 3-4.

Výkopy bude v rámci větve "B" objektu SO 101 vytěženo celkem 420,71 m³ zeminy, na zpětné zásypy bude použito 270,52 m³ zeminy. Přebytek výkopku v množství 150,19 m³ bude deponován na trvalou skládku, kterou si zabezpečí investor nebo zhotovitel stavby (předpoklad skládka Bohuslavice).

Výkopy bude v rámci celého objektu SO 101 (větev "A" a větev "B") vytěženo celkem 519,77 m³ zeminy, na zpětné zásypy bude použito 300,68 m³ zeminy. Přebytek výkopku v množství 219,09 m³ bude, spolu s 66,69 m³ konstrukce stávajícího průtahu sil. III/01412, deponován na trvalou skládku, kterou si zabezpečí investor nebo zhotovitel stavby (předpoklad skládka Bohuslavice).

Plán chodníku bude zhutněna na 30MPa, plán vozovky potom na 45MPa.

Obsypy nových konstrukcí a zhutněné násypy budou provedeny ze zeminy vytěžené při stavbě – **nesmí být použity zeminy nestabilní, rozbídné a nebezpečně namrzavé**. Volné plochy budou v rozsahu dle situace ohumusovány v tl. 150mm a osety travním semenem parkového charakteru.

V průběhu realizace ploch budou provedeny průkazné zkoušky zhutnitelnosti zemní pláň a doloženy jejich výsledky v souladu s ČSN 72 1006 Kontrola zhutnění zemin a sypanin.

- vstupní údaje a závěry posouzení návrhu zpevněných ploch

Skladby konstrukcí dotčených částí chodníku a MK byly navrženy dle Katalogu vozovek pozemních komunikací TP 170 ve znění jeho dodatku.

B.2.6.2 Mostní objekty a zdi

V úseku km 0,16450 – 0,19074 je vlevo ve směru staničení navržena zárubní zeď délky 26,3m. Zeď je navržena z prefabrikovaných bet. palisád uložených do betonu C16/20. Jsou použity palisády o průměru 200mm a výšce 1200, 1500 a 2000mm. Rub zdi bude ochráněn svislou netkanou geotextilií 300g/m² a odvodněn drenáží DN125 zaústěné do dešťové kanalizace.

V úseku km 0,43567 – 0,46465 je vlevo ve směru staničení navržena další zárubní zídka délky 30,0m, a to z důvodu nutnosti vyhnutí pozemku p. č. 3843. Pokud to však bude v době realizace záměru majitelem pozemku p. č. 3843 umožněno, bude zeď nahrazena násypovým tělesem. Zeď je navržena z prefabrikovaných bet. palisád uložených do betonu C16/20. Jsou použity palisády o průměru 200mm a výšce 800mm.

Stávající oplocení pozemků p. č. 39/1 a 49/1, které bude dotčeno výstavbou chodníku, bude v rozsahu dle výkresové části dokumentace odstraněno a nahrazeno novým poplastovaným pletivem délky 24,0m, resp. 26,0m. Pletivo bude osazeno na typové ocelové sloupky.

B.2.6.3 Odvodnění pozemní komunikace

V úseku větve "B", kde bude vozovka průtahu silnice III/01412 jednostranně upnuta do nových zvýšených obrub, jsou stávající odvodňovací zařízení (šachty, vpusti a propustky) doplněna o zařízení nová (uliční vpusti, kanalizační šachty, horské vpusti, žlaby) s přípojkami na novou dešťovou kanalizaci.

Podrobný popis vodohospodářského objektu SO 301 Dešťová kanalizace je předmětem samostatné části dokumentace D.1.2.

B.2.6.4 Tunely, podzemní stavby a galerie

Na stavbě se nevyskytují.

B.2.6.5 Obslužná zařízení, veřejná parkoviště, únikové zóny a protihlukové clony

Na stavbě se nevyskytují.

B.2.6.6 Vybavení pozemní komunikace

a) záchytná bezpečnostní zařízení

Pro stavbu tohoto rozsahu a charakteru není nutné navrhovat.

b) dopravní značky, dopravní zařízení, světelné signály, zařízení pro provozní informace a telematiku

Svislé a vodorovné dopravní značení bude provedeno dle situačních výkresů. Nové svislé dopravní značení bude lisované – materiál Fe-Zn a bude provedeno v základní velikosti, s retroreflexní fólií Typ 2 a osazeno na ocelový sloupek FeZn, ukotvený ve čtyřdřevových Al patkách. Osazení značek bude respektovat platná ustanovení TP 65 – Zásady pro dopravní značení na pozemních komunikacích a ČSN EN 12899-1 Stálé svislé dopravní značení Část 1 – Stálé dopravní značky.

Vodorovné dopravní značení bude provedeno dle TP 133 – Zásady pro vodorovné dopravní značení na pozemních komunikacích a TP 70 – Zásady pro provádění a zkoušení vodorovného dopravního značení na pozemních komunikacích. V souladu s TP 70 je navrženo vodorovné dopravní značení typ II se strukturálním povrchem.

Dopravní zařízení, světelné signály, zařízení pro provozní informace a telematiku není nutné pro stavbu tohoto rozsahu a charakteru navrhovat.

c) veřejné osvětlení

Bude zachováno stávající.

d) ochrany proti vniku volně žijících živočichů na komunikace a umožnění jejich migrace přes komunikace

Pro stavbu tohoto rozsahu a charakteru není nutné navrhovat.

e) clony a sítě proti oslnění

Pro stavbu tohoto rozsahu a charakteru není nutné navrhovat.

B.2.6.7 Objekty ostatních skupin objektů

Na stavbě se nevyskytují.

B.2.7 Základní charakteristika technických a technologických zařízení

Technická a technologická zařízení nejsou navržena.

B.2.8 Zásady požárně bezpečnostního řešení

a) dělení na požární úseky

Jedná se o stavbu chodníku pro pěší – dělení na požární úseky se neprovádí.

b) stanovení stupně požární bezpečnosti

Jedná se o stavbu chodníku pro pěší – stanovení stupně požární bezpečnosti se neprovádí.

c) posouzení stupně hořlavosti použitých stavebních hmot a požární odolnost stavebních konstrukcí

Jedná se o stavbu chodníku pro pěší - bez požadavků.

d) posouzení únikových cest.

Jedná se o stavbu chodníku pro pěší - bez požadavků.

e) stanovení odstupových vzdáleností

Jedná se o stavbu chodníku pro pěší - bez požadavků.

f) požární voda, hasící přístroje

Jedná se o stavbu chodníku pro pěší - bez požadavků. Stavbou se nezasahuje do stávajících zdrojů požární vody.

g) ostatní profese

Jedná se o stavbu chodníku pro pěší - bez požadavků. Stavbou chodníků se nezužuje stávající komunikace – silnice III/01412.

h) závěr

Posuzovaná stavba splňuje požadavky platných ČSN v oboru požární ochrany a vyhlášky č. 23/2008 Sb.

Obsah požárně bezpečnostního řešení odpovídá požadavkům vyhlášky MV ČR č. 246/2001 Sb. § 41 odst. 2 a jeho obsah je v souladu s odst. 4 upraven s ohledem na stavební náročnost a rozsah navrhovaných stavebních úprav.

V případě, že při realizaci stavby dojde ke změně v technickém řešení nebo změně v použitých stavebních materiálech musí být toto konzultováno se zpracovatelem požárně bezpečnostního řešení.

B.2.9 Úspora energie a tepelná ochrana

Pro stavbu tohoto rozsahu a charakteru není nutné řešit.

B.2.10 Hygienické řešení stavby, požadavky na pracovní prostředí

Stavba nevyžaduje řešení větrání, vytápění, zásobování vodou, nebude produkovat odpady. Osvětlení je stávající. Zhotovená stavba nebude zdrojem vibrací, hluku ani prachu.

B.2.11 Zásady ochrany stavby před negativními účinky vnějšího prostředí

a) ochrana před pronikáním radonu z podloží

Není nutné řešit – případné pronikání radonu z podloží nebude mít na stavbu žádný negativní vliv.

b) ochrana před bludnými proudy

Není nutné řešit – případné bludné proudy nebudou mít na stavbu žádný negativní vliv.

c) ochrana před technickou seizmicitou

Není nutné řešit – zájmové území není aktivně seismické.

d) ochrana před hlukem

Není nutné řešit – hluk z provozu na silnici III/01412 není na závadu.

B.3 Připojení na technickou infrastrukturu

a) napojovací místa technické infrastruktury

Stavba pro svoji funkci nepotřebuje napojení na technickou infrastrukturu, odvodnění bude zabezpečeno odvodňovacími zařízeními napojenými na novou dešťovou kanalizaci zaústěnou do stávajících propustků průtahu silnice III/01412.

b) připojovací rozměry, výkonové kapacity a délky

Není nutné řešit.

B.4 Dopravní řešení

a) popis dopravního řešení včetně bezbariérových opatření pro přístupnost a užívání stavby osobami se sníženou schopností pohybu nebo orientace

Směrové řešení stavby je určeno především vedením trasy průtahu silnice III/01412, hranicemi pozemků dle katastru nemovitostí a polohou stávajících oplocení a sjezdů k nemovitostem. Výškové řešení pak respektuje ustanovení normy ČSN 73 6110 a souvisejících vyhlášek, především pak ve vazbě na zabezpečení užívání stavby osobám se sníženou schopností pohybu a orientace.

b) napojení území na stávající dopravní infrastrukturu

Zájmové území je dopravně napojeno na průtah silnice III/01412.

Stavba navazuje na již zhotovené komunikace pro pěší v centru obce Vlčice. Napojení na veřejnou dopravní infrastrukturu je navrženo komunikacemi pro pěší na zvýšeném pásu, které umožňují samostatný, bezpečný, snadný a plynulý pohyb osobám s omezenou schopností pohybu nebo orientace.

c) doprava v klidu

Pro stavbu tohoto rozsahu a charakteru není nutné řešit.

d) pěší a cyklistické stezky

Pro stavbu tohoto rozsahu a charakteru není nutné řešit.

Provoz pěších bude veden po novém chodníku pro pěší, cyklistický provoz i nadále po stávajícím průtahu silnice III/01412.

B.5 Řešení vegetace a souvisejících terénních úprav

a) terénní úpravy

Volné a stavbou dočasně dotčené plochy budou ohumusovány v tl. 150mm, případně na nich bude rozprostřena místní vytěžená zemina. Souvislá výsadba se nepředpokládá.

b) použité vegetační prvky

Na stavbě se nevyskytují.

c) biotechnická, protierozní opatření

Na stavbě se nevyskytují.

B.6 Popis vlivů stavby na životní prostředí a jeho ochrana

a) vliv na životní prostředí – ovzduší, hluk, voda, odpady a půda

Zhotovená stavba nebude mít trvale negativní vliv na zdraví osob a životní prostředí.

Zhotovená stavba nebude mít negativní vliv na ovzduší, vodstvo ani půdu, nebude zdrojem hluku a nebude produkovat odpady.

Po dobu výstavby dojde v lokalitě vlivem stavební činnosti k přechodnému zhoršení životního prostředí, a to především provozem stavební techniky při zemních pracích v rámci jednotlivých stavebních objektů a při provádění podkladních vrstev chodníku. Tyto negativní vlivy nebudou mít zásadní dopad na obyvatelstvo. Zhotovitel stavby současně přijme

odpovídající opatření (čistění vozidel a přilehlých komunikací, omezení prašnosti, práce během dne).

Nakládání s odpady vznikajícími na stavbě se pak řídí zákonem č. 185/2001 Sb., o odpadech a o změně některých dalších zákonů v platném znění a vyhláškami č. 93/2016 Sb., č. 383/2001 Sb. a č. 384/2001 Sb.

Na základě platných předpisů, které upravují nakládání s odpady, je možno formulovat základní povinnosti účastníků výstavby pro oblast odpadového hospodářství:

- zhotovitel stavebních prací musí nakládat s odpady pouze způsobem stanoveným v zákoně a předpisech vydaných k jeho provedení, vést předepsanou evidenci odpadů, rozsah je stanoven ve vyhlášce č. 383/2001 Sb.;
- při manipulaci s odpady je třeba zajistit podmínky pro bezpečnost práce, ochranu zdraví a ochranu životního prostředí;
- veškerá manipulace s odpady musí probíhat dle daných předpisů, zejména se jedná o likvidaci nebezpečných odpadů;
- zhotovitel stavebních prací musí zajistit pravidelnou kontrolu stavebních mechanismů s tím, že pokud dojde k úniku ropných látek do zeminy, je nutné tuto kontaminovanou zeminu ihned vytěžit a zajistit její kontaminaci;
- odpady musí být zneškodňovány na zařízeních k tomu určených (skládkách, spalovnách), případně mohou být předány jiné odborné firmě ke zneškodnění;
- nakládat s nebezpečnými odpady může pouze fyzická či právnická osoba oprávněná k podnikání na základě autorizace.

b) vliv na přírodu a krajinu – ochrana dřevin, ochrana památných stromů, ochrana rostlin a živočichů, zachování ekologických funkcí a vazeb v krajině apod.

V zájmovém území se nevyskytují památné stromy, není nutné řešit ochranu dřevin, rostlin a živočichů. Ekologické funkce a vazby v krajině nebudou stavbou dotčeny.

c) vliv na soustavu chráněných území Natura 2000

Stavba se nenachází v oblasti chráněných území Natura 2000.

d) způsob zohlednění podmínek závazného stanoviska posouzení vlivu záměru na životní prostředí, je-li podkladem

Vzhledem k rozsahu a charakteru stavby nebylo posouzení vlivu záměru na životní prostředí pořizováno.

e) v případě záměrů spadajících do režimu zákona o integrované prevenci základní parametry způsobu naplnění závěrů o nejlepších dostupných technikách nebo integrované povolení, bylo-li vydáno

Pro stavbu tohoto rozsahu a charakteru není nutné řešit.

f) navrhovaná ochranná a bezpečnostní pásma, rozsah omezení a podmínky ochrany podle jiných právních předpisů

Stavbou nebudou vznikat nová ochranná ani bezpečnostní pásma.

B.7 Ochrana obyvatelstva

Charakter stavby nevyžaduje vytvářet opatření vyplývající z požadavků civilní ochrany na využití staveb k ochraně obyvatelstva, řešení zásad prevence závažných havárií a zón havarijního plánování.

B.8 Zásady organizace výstavby

Viz samostatná část projektové dokumentace E – Zásady organizace výstavby.

B.9 Celkové vodohospodářské řešení

Stavba nebude mít negativní vliv na okolní stavby a pozemky, odtokové poměry zůstanou zachovány.

V úseku větve “B”, kde bude vozovka průtahu silnice III/01412 jednostranně upnuta do nových zvýšených obrub, jsou stávající odvodňovací zařízení (šachty, vpusti a propustky) doplněna o zařízení nová (uliční vpusti, kanalizační šachty, horské vpusti, žlaby) s přípojkami na novou dešťovou kanalizaci.

Podrobný popis vodohospodářského objektu SO 301 Dešťová kanalizace je předmětem samostatné části dokumentace D.1.2.

B.10 Závěr


Projektová dokumentace ve stupni dokumentace pro vydání společného povolení stavby dálnice, silnice, místní komunikace a veřejné účelové komunikace je zpracována dle ustanovení státních norem týkajících se charakteru dopr. stavby, dle Vyhlášky č. 499/2006 Sb., ve znění novely č. 405/2017 Sb., o dokumentaci staveb a s přihlédnutím k místním podmínkám a poměrům staveniště.

Trutnov, 09. 2019

Vypracoval
Ing. Vladimír Marks


HLAVNÍ PROJEKTANT: ING. ARCH. VLADIMÍR SMILNICKÝ			ROTAS OPERA TENET AREPO SATOR T E N E T S P O L . S R . O . ARCHITEKTONICKÝ ATELIER HORSKÁ 64, 541 01 TRUTNOV
ZODPOVĚDNÝ PROJEKTANT: ING. ARCH. VLADIMÍR SMILNICKÝ			
VYPRACOVAL: ING. VLADIMÍR MARKS			
Č.ZAKÁZKY: 180027	DATUM: 09. 2019	FORMÁT: 1 X A4	STUPEŇ P.D.: DÚR+DSP
STAVEBNÍK: OBEC VLČICE, Č.P. 201, 542 41 VLČICE			
VLČICE CHODNÍK PRO PĚŠÍ PODÉL SILNICE III/01412 - VĚTEV "B"			MĚŘ.:
SOUHRNNÁ TECHNICKÁ ZPRÁVA - ZÁBOROVÝ ELABORÁT			B

Katastrální území VLČICE U TRUTNOVA; 783773													
Č. pol.	Č. parcely	LV	Vlastník	Výměra [m ²]	Druh pozemku	Způsob využití	Způsob ochrany	Zábor TRVALÝ [m ²]			Zábor DOČASNÝ [m ²]		
								"A"	"B"	celkem	"A"	"B"	celkem
1	st.37/2	378	KATA, a.s., Letná 397, 54242 Pilníkov	884	zast.plocha				106	106		8	8
2	st.39/1	113	Dušánek Václav, č. p. 31, 54101 Vlčice	944	zast.plocha				29	29		6	6
3	st.49/1	64	Praus Josef, č. p. 36, 54101 Vlčice	545	zast.plocha				16	16		4	4
4	st.49/3	203	Bažant Kamil, č. p. 117, 54101 Vlčice ***	867	zast.plocha				2	2		25	25
5	st.102	510	Hývl Jiří, Spojovací 1439, 53501 Přelouč Jandera Jiří, č. p. 80, 54101 Vlčice Lešáková Olga, č. p. 80, 54101 Vlčice	450	zast.plocha			0		0	0		0
6	111/3	10001	OBEC VLČICE, č. p. 201, 54101 Vlčice	660	ostatní plocha	neplodná půda		0		0	0		0
7	113/1	161	Jandera Jiří, č. p. 80, 54101 Vlčice Lešáková Olga, č. p. 80, 54101 Vlčice	333	ostatní plocha	neplodná půda		0		0	0		0
8	113/2	10001	OBEC VLČICE, č. p. 201, 54101 Vlčice	65	ostatní plocha	neplodná půda					0		0
9	113/3	474	Hývl Jiří, Spojovací 1439, 53501 Přelouč	411	zahrada		ZPF	0		0	0		0
10	115/1	10001	OBEC VLČICE, č. p. 201, 54101 Vlčice	172	ostatní plocha	neplodná půda		0		0	0		0
11	119/1	10001	OBEC VLČICE, č. p. 201, 54101 Vlčice	767	ostatní plocha	jiná pl.		0		0	0		0
12	136/3	444	Cvrček Tomáš, č. p. 166, 54101 Vlčice	299	travní porost		ZPF	0		0	0		0
13	166/2	10001	OBEC VLČICE, č. p. 201, 54101 Vlčice	389	ostatní plocha	jiná pl.			2	2		2	2
14	382	378	KATA, a.s., Letná 397, 54242 Pilníkov	504	ostatní plocha	neplodná půda			4	4		18	18
15	420/4	240	SJM Praus Josef a Prausová Helena, č. p. 36, 54101 Vlčice	1373	travní porost		ZPF		15	15		13	13
16	425/2	203	Bažant Kamil, č. p. 117, 54101 Vlčice ***	221	ostatní plocha	ost.komunikace			7	7		5	5
17	581/1	10001	OBEC VLČICE, č. p. 201, 54101 Vlčice	1836	ostatní plocha	neplodná půda		0		0	0		0
18	581/10	10001	OBEC VLČICE, č. p. 201, 54101 Vlčice	298	ostatní plocha	ost.komunikace		0		0	0		0
19	2523/1	171	Královéhradecký kraj, Pivovarské náměstí 1245/2, 50003 Hradec Kr. Správa silnic KH kraje, Kutnohorská 59/23, 50004 Hradec Kr.	20713	ostatní plocha	silnice		0	1305	1305	0	717	717
20	2627/8	10001	OBEC VLČICE, č. p. 201, 54101 Vlčice	16	ostatní plocha	jiná pl.			1	1		2	2
21	2659	378	KATA, a.s., Letná 397, 54242 Pilníkov	173	ostatní plocha	jiná pl.				0		1	1
22	2804	378	KATA, a.s., Letná 397, 54242 Pilníkov	1654	ostatní plocha	jiná pl.			28	28		22	22
23	3828	181	Římskokatolická farnost-arciděkanství Trutnov I, Školní 155, 54101 Trutnov	11137	travní porost		ZPF			0		20	20
24	3831	375	SJM Adam Jan a Adamová Alena, č. p. 263, 54223 Mladé Buky	136	travní porost		ZPF			0		5	5
*pozemky p.č. st.102, 111/3, 113/1, 113/2, 113/3, 115/1, 119/1, 136/3, 581/1, 581/10 nejsou předmětem této PD, ale budou součástí navazující etapy													
CELKEM								0	1515	1515	0	848	848

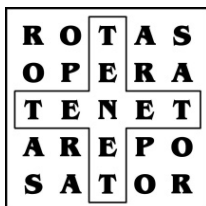

TENET, spol. s r. o.
architektonický ateliér

Horská 64, Střední předměstí, 541 01 Trutnov
IČO: 63220385 dat.schránka: 7wx6tgr
tel.: 499 815 287 email: tenet@tenet.cz

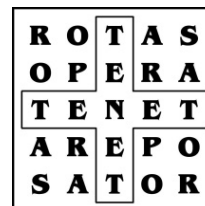


VLČICE


CHODNÍK PRO PĚŠÍ PODÉL SILNICE III/01412 – VĚTEV “B”

^C
SITUAČNÍ VÝKRESY
(DÚR + DSP)

STAVEBNÍK
OBEC VLČICE
VLČICE 201
542 41 VLČICE

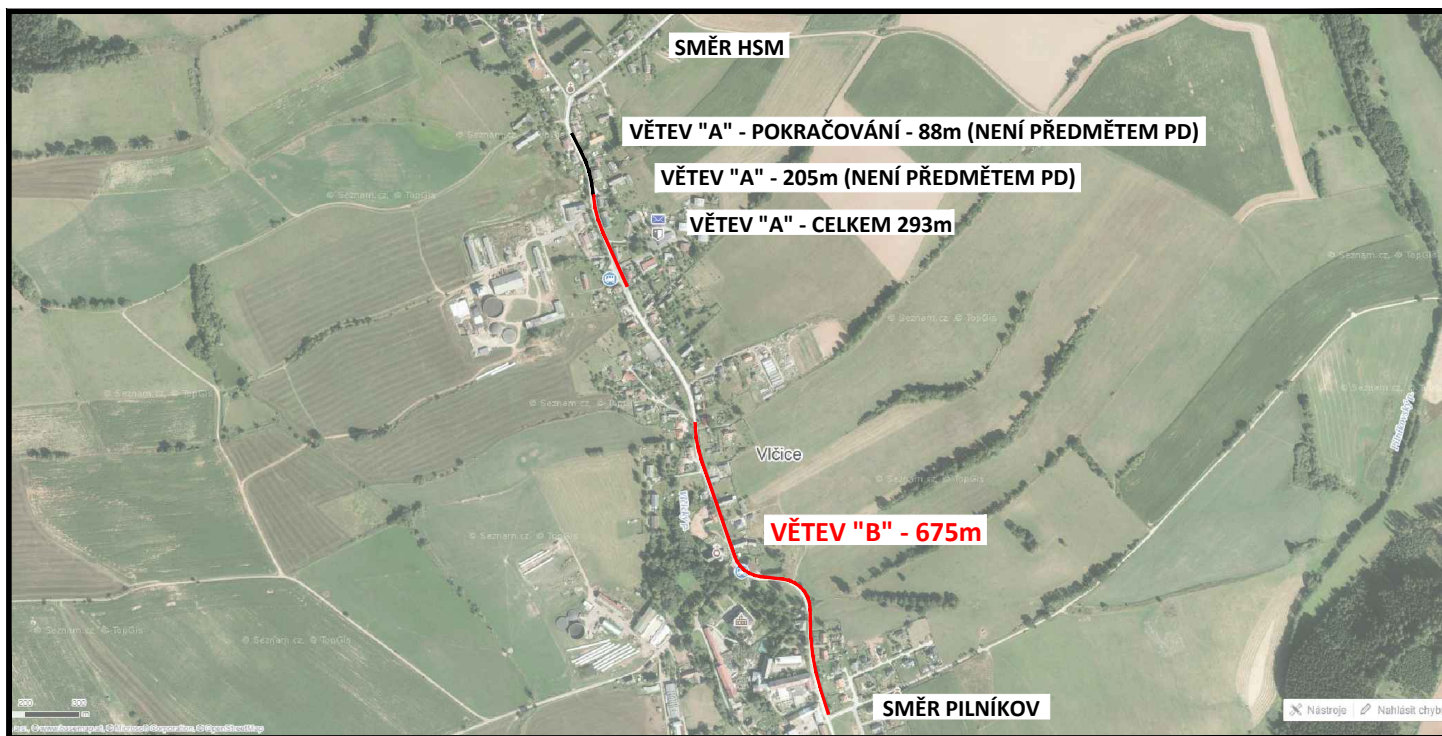



HLAVNÍ PROJEKTANT: ING. ARCH. VLADIMÍR SMILNICKÝ			KOTAS OPERA TENET AMBRO SATOR T E N E T S P O L . S R O . ARCHITEKTONICKÝ ATELIÉR HORSKÁ 64, 541 01 TRUTNOV
ZODPOVĚDNÝ PROJEKTANT: ING. ARCH. VLADIMÍR SMILNICKÝ			
VYPRACOVAL: ING. VLADIMÍR MARKS			
Č.ZAKÁZKY: 180027	DATUM: 09. 2019	FORMÁT: 1 X A4	
STAVEBNÍK: OBEC VLČICE, Č. P. 201, 542 41 VLČICE			STUPEŇ P.D.: DÚR+DSP
VLČICE CHODNÍK PRO PĚŠÍ PODÉL SILNICE III/01412 - VĚTEV "B" C SITUAČNÍ VÝKRESY			MĚŘ.:
SITUAČNÍ VÝKRES ŠIRŠÍCH VZTAHŮ			C.1

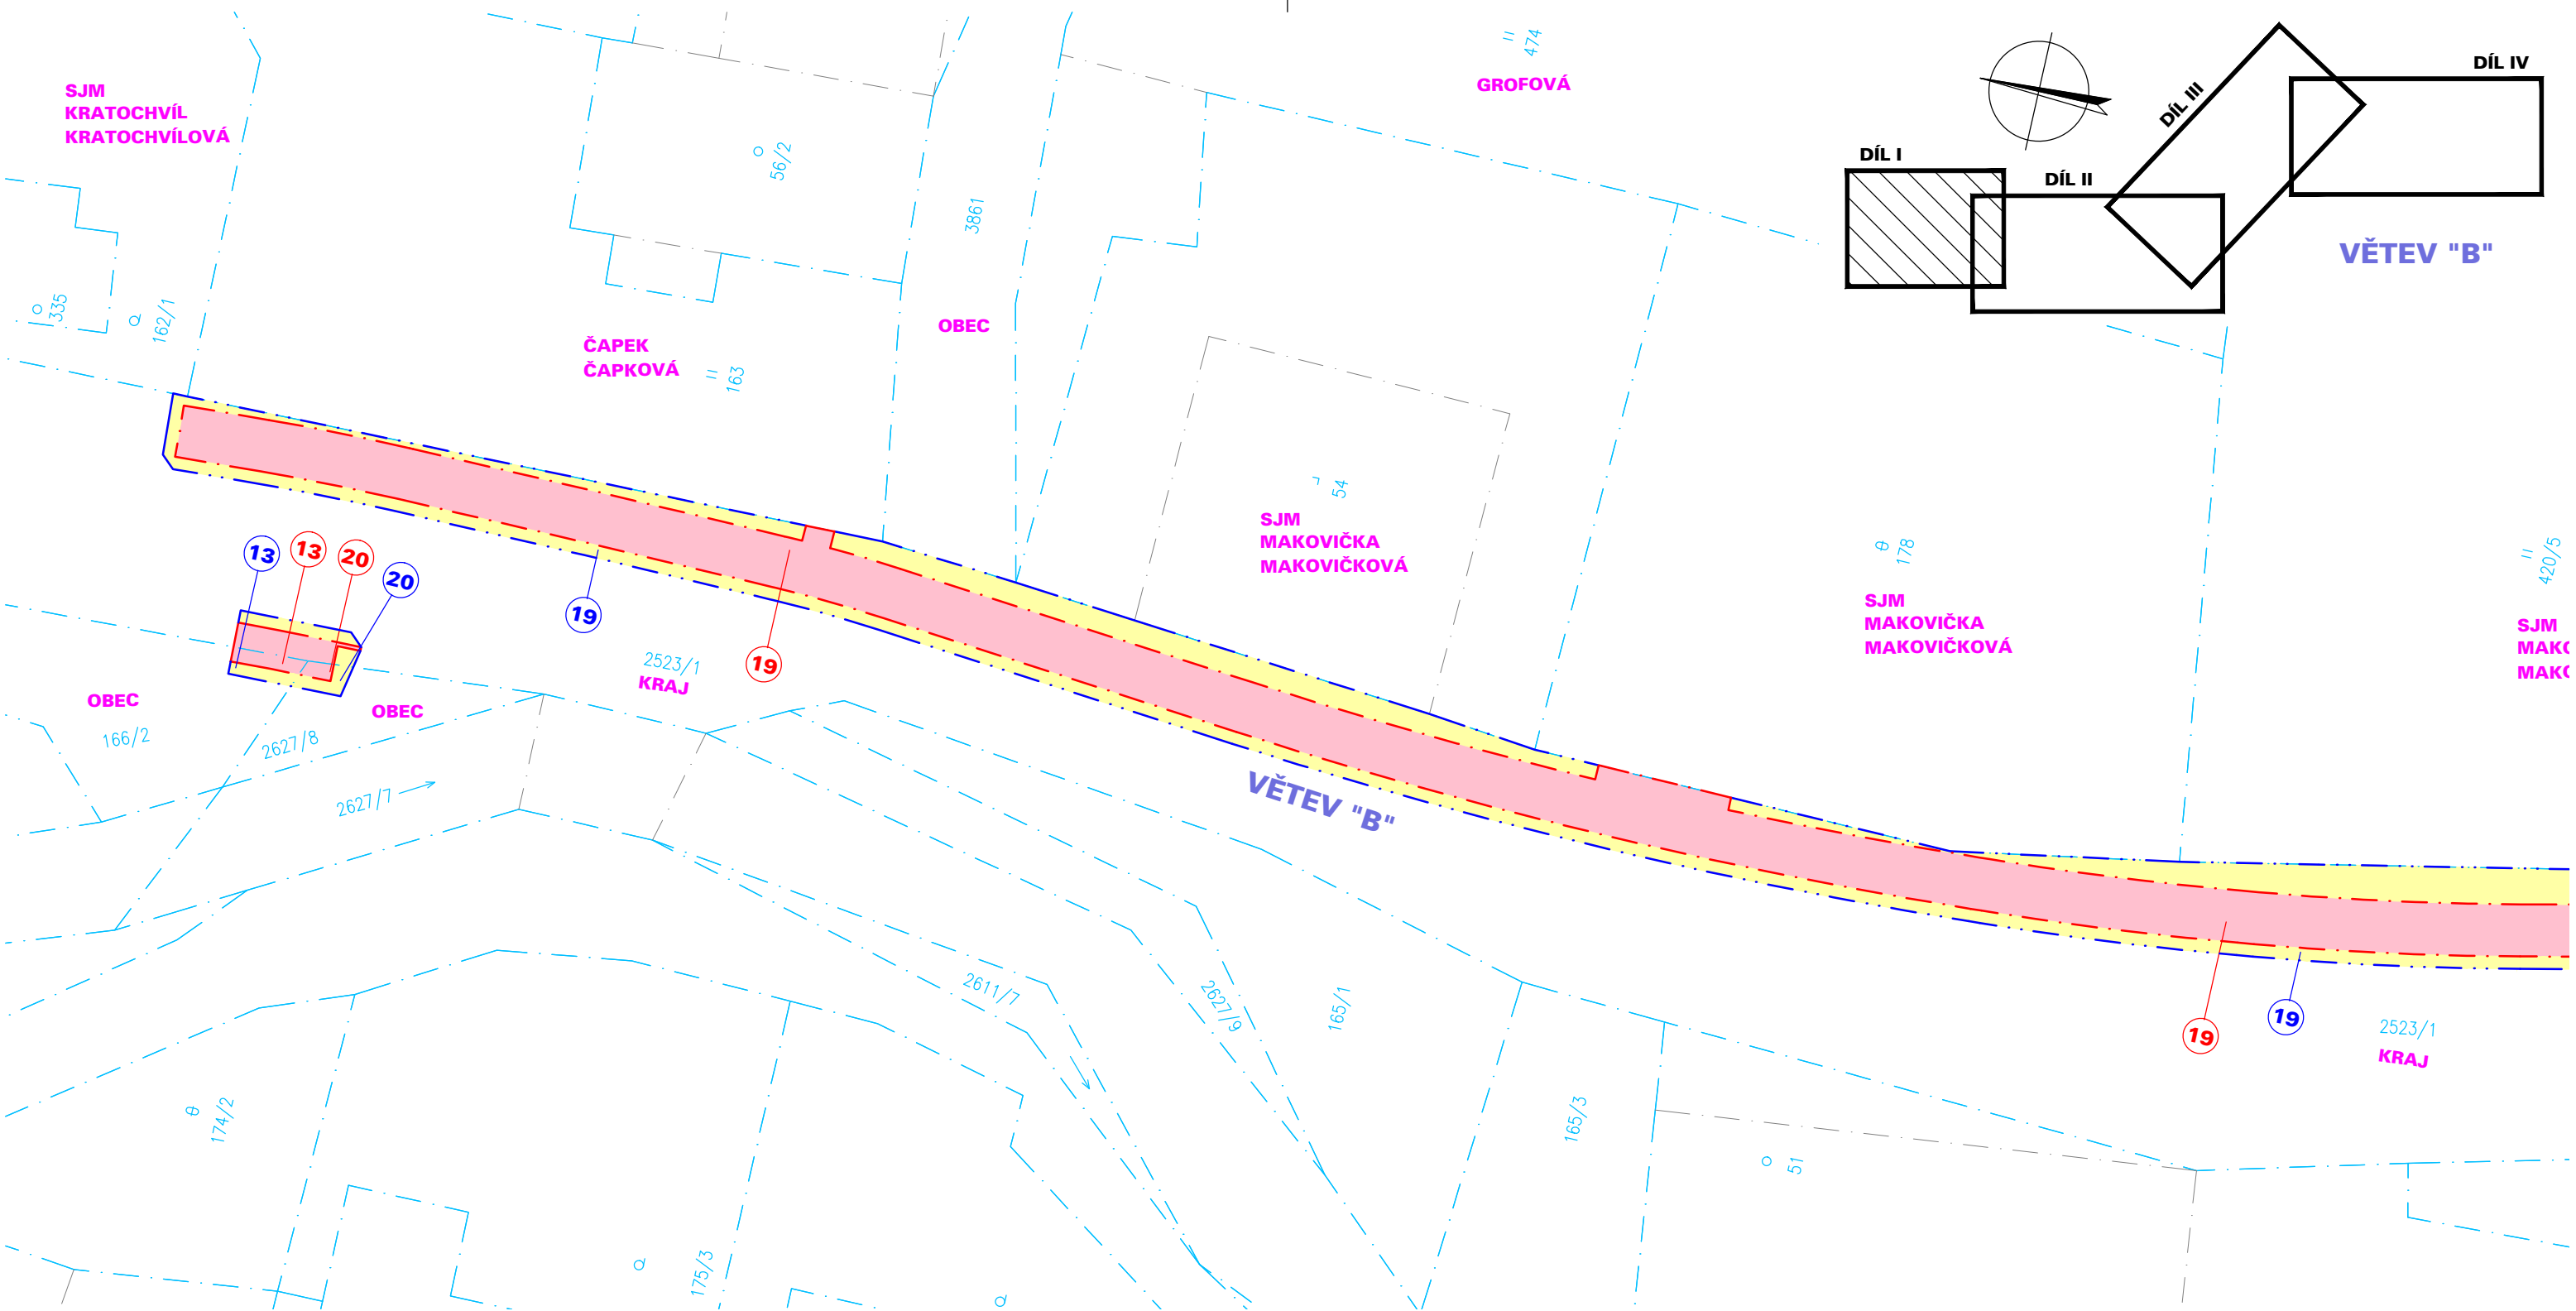

LEGENDA ZÁBORŮ

-  HRANICE ZÁBOR TRVALÝ
-  HRANICE ZÁBOR DOČASNÝ
-  ZÁBOR TRVALÝ
-  ZÁBOR DOČASNÝ
-  ČÍSLO ZÁBORU DLE TEXTOVÉ ČÁSTI



HLAVNÍ PROJEKTANT:		ING. ARCH. VLADIMÍR SMILNICKÝ		 T E N E T S P O L . S R O O . ARCHITEKTONICKÝ ATELIÉR HORSKÁ 64, 541 01 TRUTNOV
ZODPOVĚDNÝ PROJEKTANT: ING. ARCH. VLADIMÍR SMILNICKÝ				
VYPRACOVAL:		ING. VLADIMÍR MARKS		
Č.ZAKÁZKY: 180027	DATUM: 09. 2019	FORMÁT: 2 X A4		
STAVEBNÍK: OBEC VLČICE, Č. P. 201, 542 41 VLČICE				STUPEŇ P.D.: DÚR+DSP
VLČICE CHODNÍK PRO PĚŠÍ PODÉL SILNICE III/01412 - VĚTEV "B" C SITUAČNÍ VÝKRESY				MĚŘ.: 1:250
				C.2.1

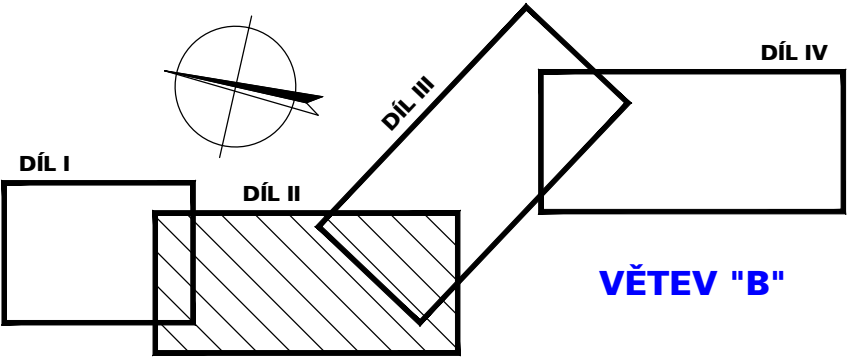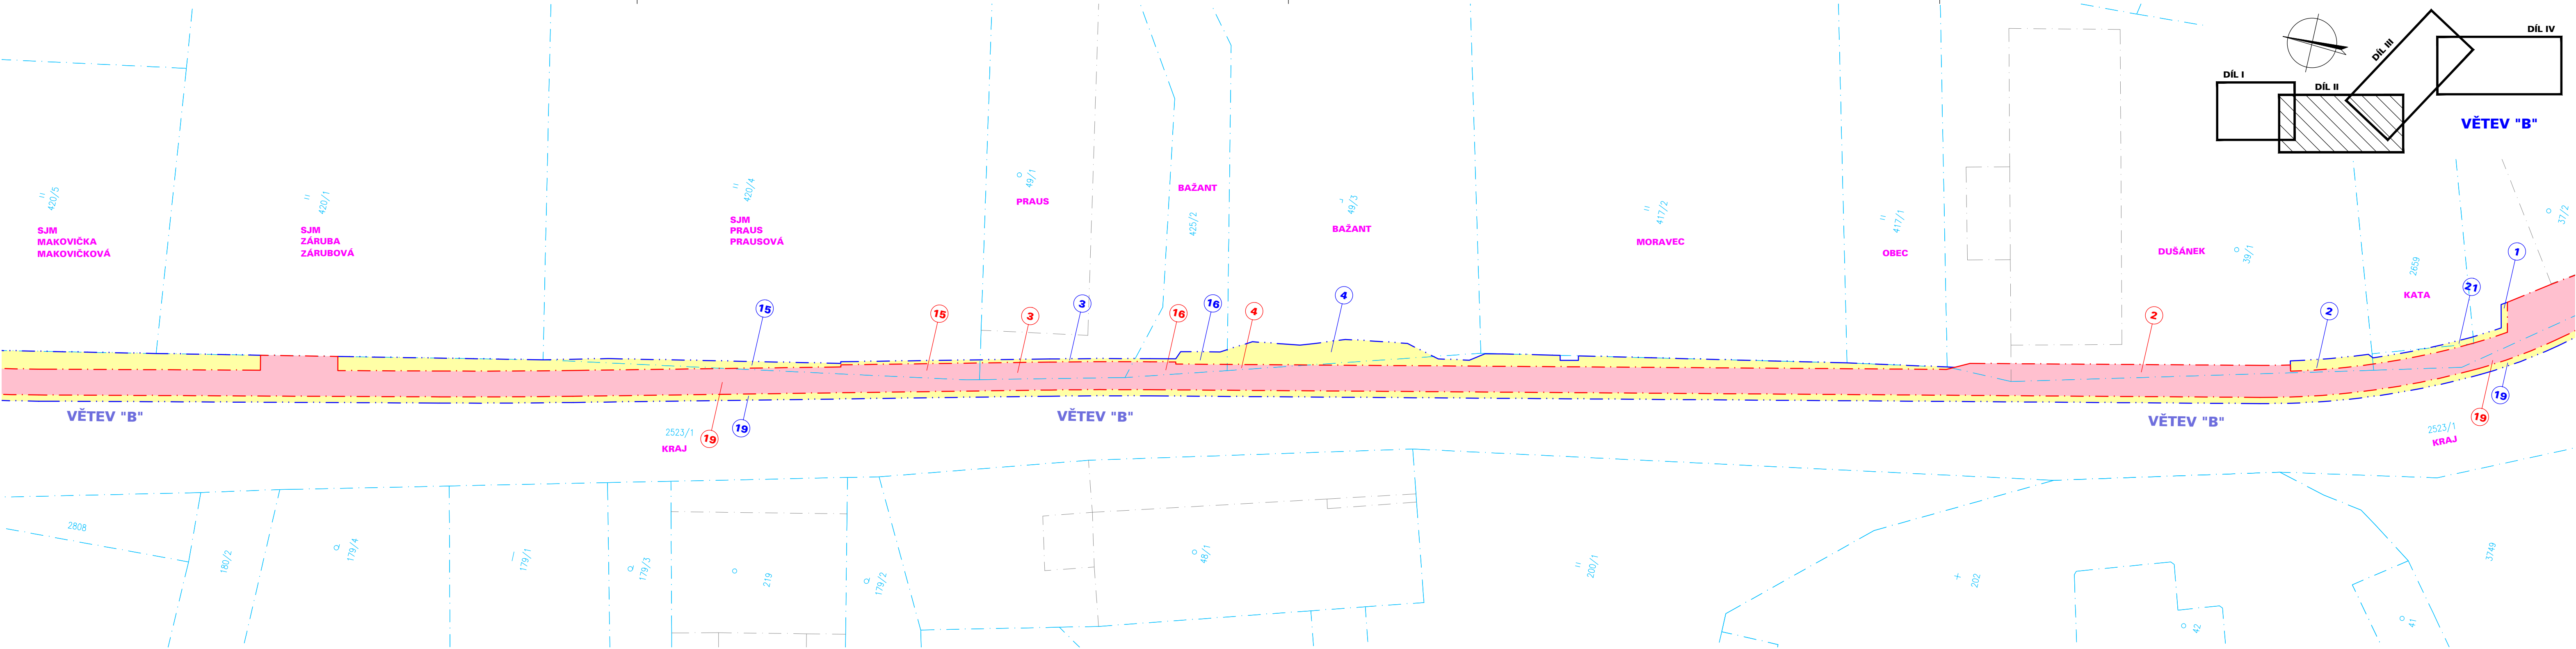

LEGENDA ZÁBORŮ

- HRANICE ZÁBOR TRVALÝ
- HRANICE ZÁBOR DOČASNÝ
- ZÁBOR TRVALÝ
- ZÁBOR DOČASNÝ
- ČÍSLO ZÁBORU DLE TEXTOVÉ ČÁSTI

HLAVNÍ PROJEKTANT: ING. ARCH. VLADIMÍR SMILNICKÝ			RO TA R O P R A T E N E T A R S T O R T E N E T S P O L I S R O O A R C H I T E K T O N I C K Ý A T E L I E R H O R S K Á 6 4 5 4 1 0 1 T R U T N O V
ZODPOVĚDNÝ PROJEKTANT: ING. ARCH. VLADIMÍR SMILNICKÝ			
VYPRACOVAL: ING. VLADIMÍR MARKS			
Č.ZAKÁZKY: 180027	DATUM: 09. 2019	FORMÁT: 4 X A4	
STAVEBNÍK: OBEC VLČICE, Č. P. 201, 542 41 VLČICE			STUPEŇ P.D.: DŮR+DSP
VLČICE CHODNÍK PRO PĚŠÍ PODÉL SILNICE III/01412 - VĚTEV "B" C SITUAČNÍ VÝKRESY KATASTRÁLNÍ SITUAČNÍ VÝKRES - DÍL II			MĚŘ.: 1:250
			C.2.2

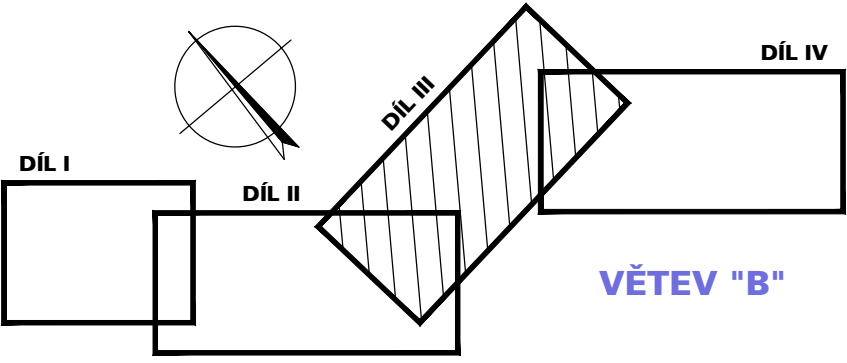
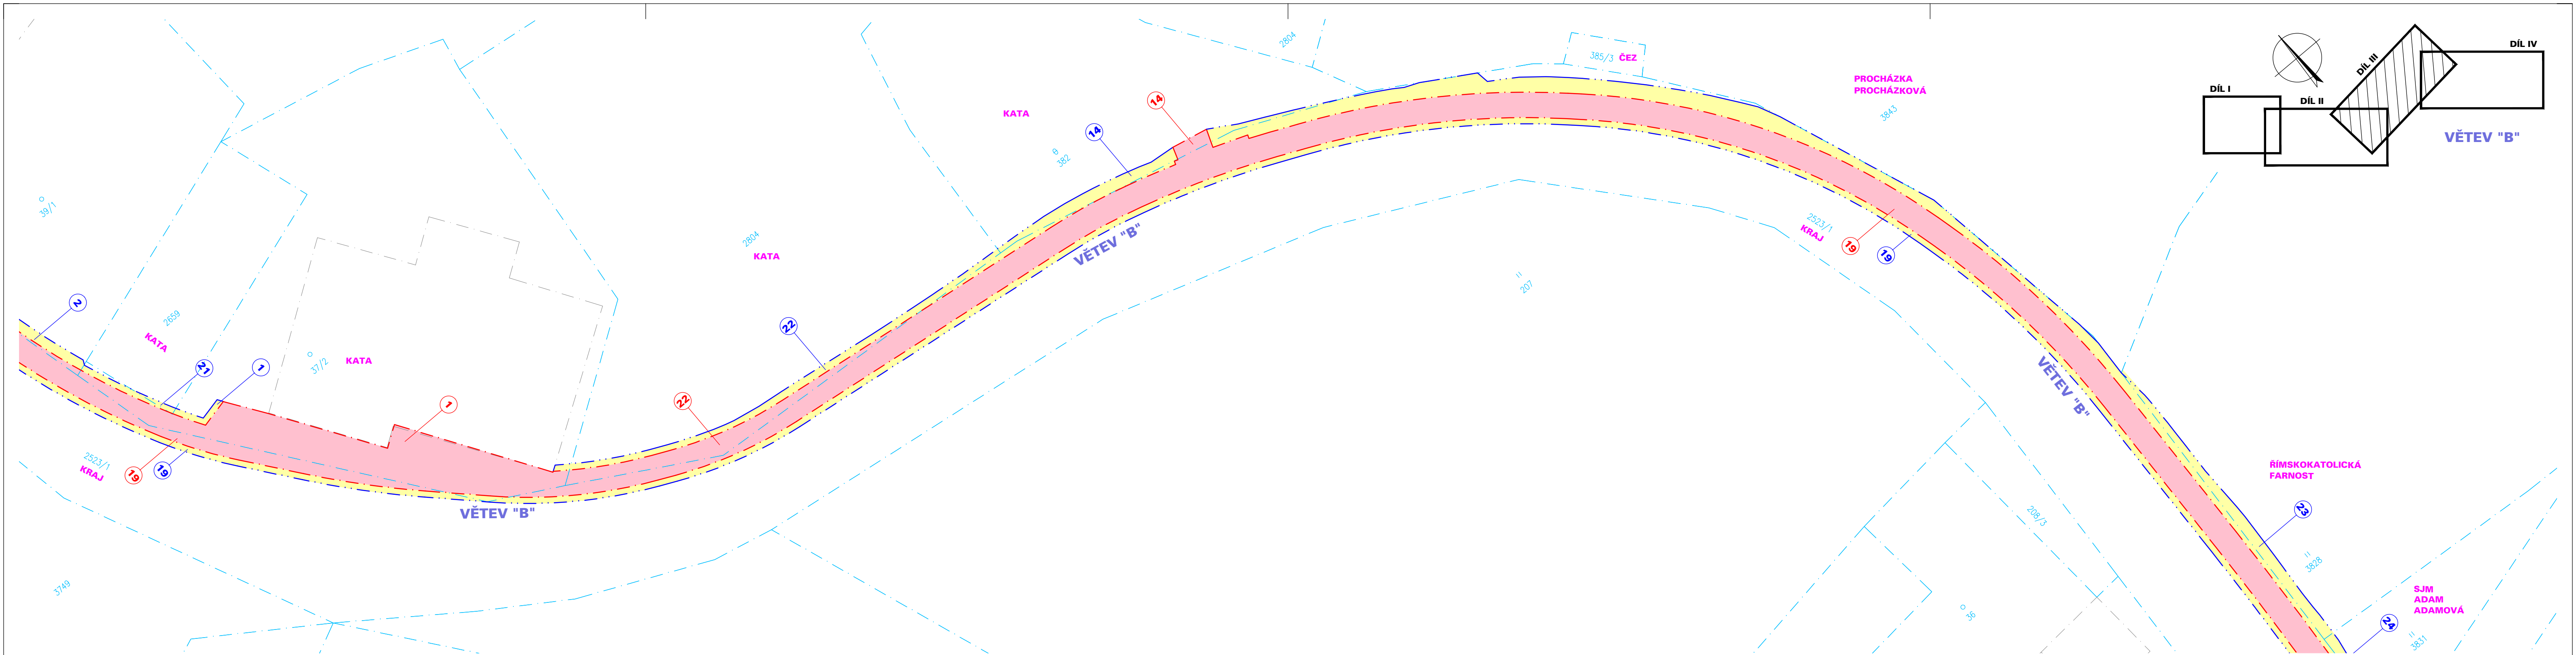


LEGENDA ZÁBORŮ

- HRANICE ZÁBOR TRVALÝ
- HRANICE ZÁBOR DOČASNÝ
- ZÁBOR TRVALÝ
- ZÁBOR DOČASNÝ
- ČÍSLO ZÁBORU DLE TEXTOVÉ ČÁSTI

HLAVNÍ PROJEKTANT: ING. ARCH. VLADIMÍR SMILNICKÝ			RO TA R O P R A V A N Í T E N E T A T E L I E R H O R S K Á 6 4 5 4 1 0 1 T R U T N O V T E N E T S P O L . S R O . ARCHITEKTONICKÝ ATELIER HORSKÁ 64, 541 01 TRUTNOV
ZODPOVĚDNÝ PROJEKTANT: ING. ARCH. VLADIMÍR SMILNICKÝ			
VYPRACOVAL: ING. VLADIMÍR MARKS			
Č.ZAKÁZKY: 180027	DATUM: 09. 2019	FORMÁT: 4 X A4	
STAVEBNÍK: OBEC VLČICE, Č. P. 201, 542 41 VLČICE			STUPEŇ P.D.: DŮR+DSP
VLČICE CHODNÍK PRO PĚŠÍ PODÉL SILNICE III/01412 - VĚTEV "B" C SITUAČNÍ VÝKRESY			MĚŘ.: 1:250
			C.2.3
KATASTRÁLNÍ SITUAČNÍ VÝKRES - VĚTEV "B" - DÍL III			

TATO DOKUMENTACE JE DUŠEVNÍM MAJETKEM FIRMY TENET A NESMÍ BYT UŽÍVÁNA, ŠÍŘENA KOPIEMI A UVEŘEJŇOVÁNA BEZ JEJÍHO PÍSEMNÉHO SOUHLASU

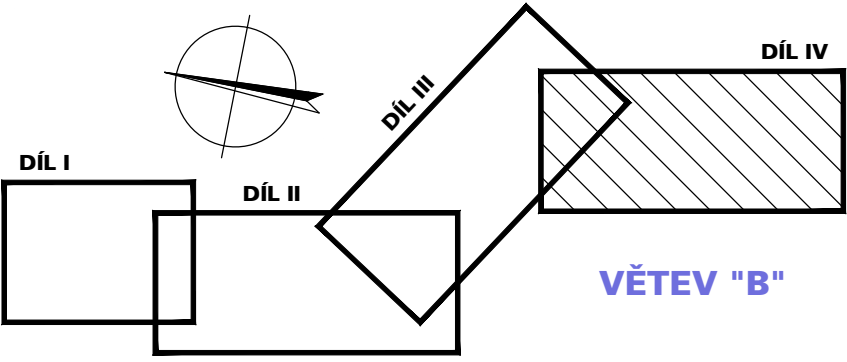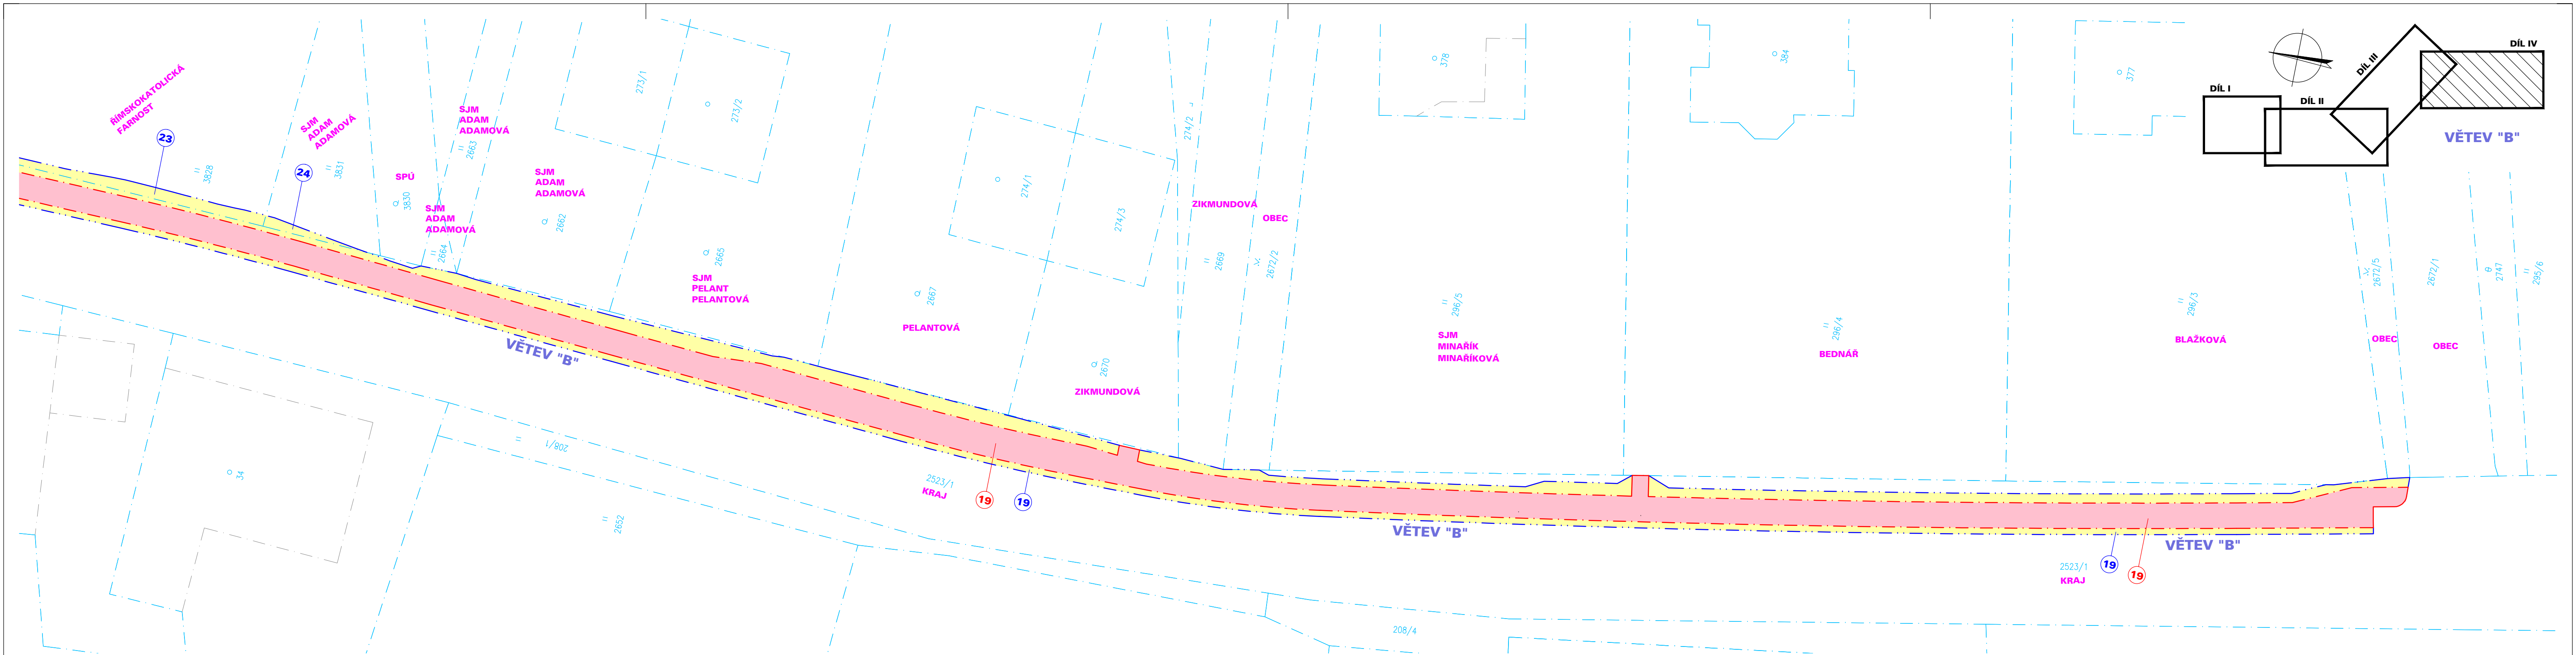



LEGENDA ZÁBORŮ

- HRANICE ZÁBOR TRVALÝ
- HRANICE ZÁBOR DOČASNÝ
- ZÁBOR TRVALÝ
- ZÁBOR DOČASNÝ
- ČÍSLO ZÁBORU DLE TEXTOVÉ ČÁSTI

HLAVNÍ PROJEKTANT: ING. ARCH. VLADIMÍR SMILNICKÝ			ROTA OPERA TENET ARCHITECT PATO T E N E T S P O L . S R . O . ARCHITEKTONICKÝ ATELIER HORSKÁ 64, 541 01 TRUTNOV
ZODPOVĚDNÝ PROJEKTANT: ING. ARCH. VLADIMÍR SMILNICKÝ			
VYPRACOVAL: ING. VLADIMÍR MARKS			
Č.ZAKÁZKY: 180027	DATUM: 09. 2019	FORMÁT: 4 X A4	
STAVEBNÍK: OBEC VLČICE, Č. P. 201, 542 41 VLČICE			STUPEŇ P.D.: DŮR+DSP
VLČICE CHODNÍK PRO PĚŠÍ PODÉL SILNICE III/01412 - VĚTEV "B" C SITUAČNÍ VÝKRESY			MĚŘ.: 1:250
KATASTRÁLNÍ SITUAČNÍ VÝKRES - VĚTEV "B" - DÍL IV			C.2.4

TATO DOKUMENTACE JE DUŠEVNÍM MAJETKEM FIRMY TENET A NESMÍ BYT UŽÍVÁNA, ŠÍŘENA KOPIEMI A UVEŘEJŇOVÁNA BEZ JEJÍHO PÍSEMNÉHO SOUHLASU

NÁZEV ZAKÁZKY:	Geodetická kancelář HAVRDA,s.r.o. Vičice 116, 541 01 Trutnov
MAPOVÝ PODKLAD pro stavbu chodníku	DATUM ZPRACOVÁNÍ: listopad 2014 ČÍSLO ZAKÁZKY: - SOUPRAVNÝ SYSTÉM: JTSK VÝŠKOVÝ SYSTÉM: - MĚŘÍTKO: 1:250 FORMÁT: 4x formát A3
OBJEDNATEL: Obec Vičice, Vičice 201.	ZPRACOVÁNO V GRAFICKÉM PROSTŘEDÍ: GEUSW
VYPRACOVAL: Alois Havrda, Staré Buky 204, 541 01 Trutnov	JMÉNO SOUBORU: -
OKRES: TRUTNOV	
OBEC: Vičice	
KAT.ÚZEMÍ: Vičice u Trutnova	

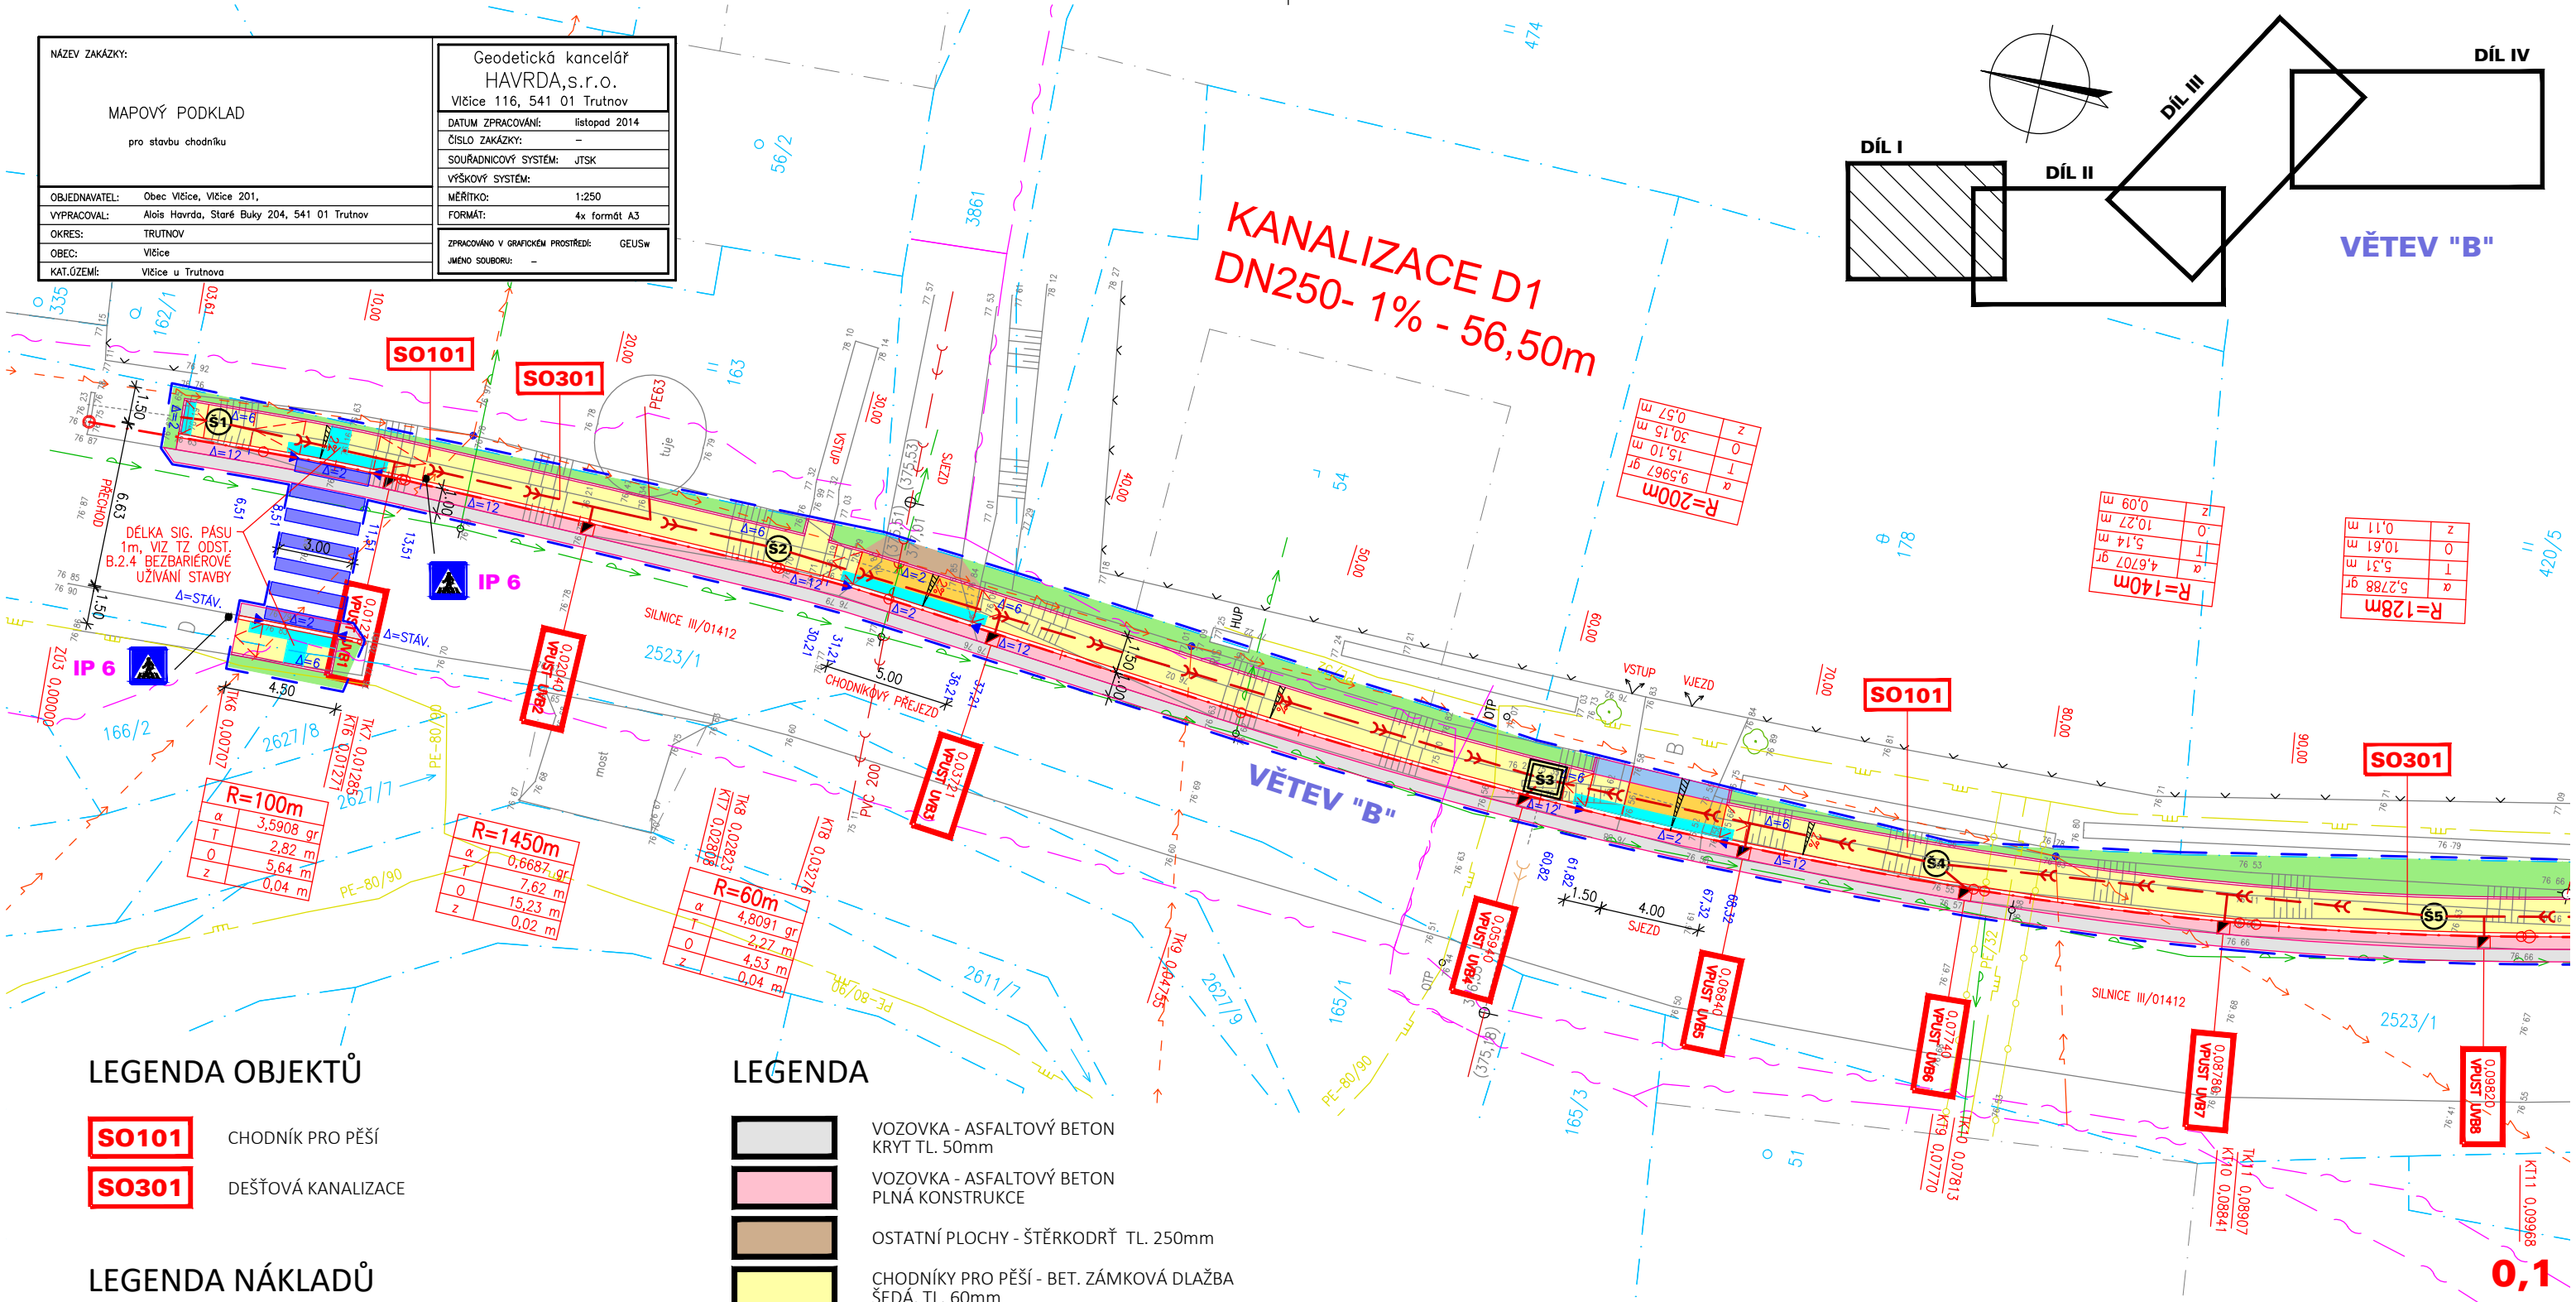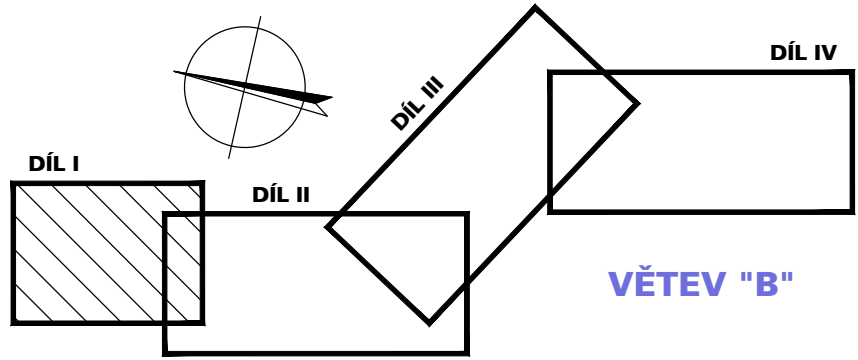

LEGENDA OBJEKTŮ

- SO101** CHODNÍK PRO PĚŠÍ
- SO301** DEŠŤOVÁ KANALIZACE

LEGENDA NÁKLADŮ

- PLOCHA NEUZNATELNÝCH NÁKLADŮ AKCE

LEGENDA INŽENÝRSKÝCH SÍTÍ

- VODOVOD
- KANALIZACE DEŠŤOVÁ
- KANALIZACE SPLAŠKOVÁ
- KANALIZACE JEDNOTNÁ
- PODZEMNÍ VEDENÍ NN
- NADZEMNÍ VEDENÍ NN
- PODZEMNÍ VEDENÍ SEK
- PLYNOVOD STL
- ULIČNÍ VPUSTI
- KANALIZAČNÍ ŠACHTY

LEGENDA

- VOZOVKA - ASFALTOVÝ BETON KRYT TL. 50mm
- VOZOVKA - ASFALTOVÝ BETON PLNÁ KONSTRUKCE
- OSTATNÍ PLOCHY - ŠTĚRKODRŤ TL. 250mm
- CHODNÍKY PRO PĚŠÍ - BET. ZÁMKOVÁ DLAŽBA ŠEDÁ, TL. 60mm
- VJEZDY - BET. ZÁMKOVÁ DLAŽBA ŠEDÁ, TL. 80mm
- HMATOVÉ PRVKY - BET. ZÁMKOVÁ DLAŽBA ČERVENÁ, TL. 80mm, RELIÉFNÍ
- VEGETAČNÍ ÚPRAVY
- VODODOROVNÉ DOPR. ZNAČENÍ
- SVISLÉ DOPR. ZNAČENÍ - NOVÉ
- BETONOVÉ OBRUBY SILNIČNÍ
- BETONOVÉ OBRUBY CHODNÍKOVÉ
- HRANICE ŘEŠENÉHO ÚZEMÍ
- HRANICE POZEMKU DLE KN
- VNITŘNÍ KRESBA PARCEL DLE KN

PŘED ZAHÁJENÍM ZEMNÍCH PRACÍ BUDOU VYTYČENÝ VŠECHNY INŽENÝRSKÉ SÍTĚ V PLOŠE STAVENIŠTĚ
ZÁKRES INŽENÝRSKÝCH SÍTÍ JE POUZE ORIENTAČNÍ A NENÍ PODKLADEM PRO JEJICH VYTYČENÍ
SOUPRAVNÝ SYSTÉM: S-JTSK VÝŠKOVÝ SYSTÉM: BpV


HLAVNÍ PROJEKTANT: ING. ARCH. VLADIMÍR SMILNICKÝ				T E N E T S P O L . S R O . ARCHITEKTONICKÝ ATELIÉR HORSKÁ 64, 541 01 TRUTNOV
ZODPOVĚDNÝ PROJEKTANT: ING. ARCH. VLADIMÍR SMILNICKÝ				
VYPRACOVAL: ING. VLADIMÍR MARKS				
Č.ZAKÁZKY: 180027	DATUM: 09. 2019	FORMÁT: 2 X A4		
STAVEBNÍK: OBEC VLČICE, Č. P. 201, 542 41 VLČICE			STUPEŇ P.D.: DÚR+DSP	

VLČICE CHODNÍK PRO PĚŠÍ PODÉL SILNICE III/01412 - VĚTEV "B" C SITUAČNÍ VÝKRESY	MĚŘ.: 1:250
KOORDINAČNÍ SITUAČNÍ VÝKRES - DÍL I	C.3.1


NÁZEV ZAKÁZKY:	Geodetická kancelář HAVRDA,s.r.o. Vlčice 116, 541 01 Trutnov
MAPOVÝ PODKLAD	Vlčice 116, 541 01 Trutnov
pro stavbu chodníku	ČÍSLO ZAKÁZKY: --
	SOUŘADNICOVÝ SYSTÉM: JTSK
	VÝŠKOVÝ SYSTÉM:
	MĚŘÍTKO: 1:250
	FORMÁT: 4x formát A3
OBJEDNATEL: Obec Vlčice, Vlčice 201,	
VYPRACOVAL: Alois Havrda, Starší Buky 204, 541 01 Trutnov	
OKRES: TRUTNOV	
OBEC: Vlčice	
KAT.ÚZEMÍ: Vlčice u Trutnova	
	ZPRACOVÁNO V GRAFICKÉM PROSTŘEDÍ: GEUSW
	JMÉNO SOUBORU: --

KANALIZACE D2
DN250- 1% - 114 m

KANALIZACE D3
DN250- 1% - 74,20 m

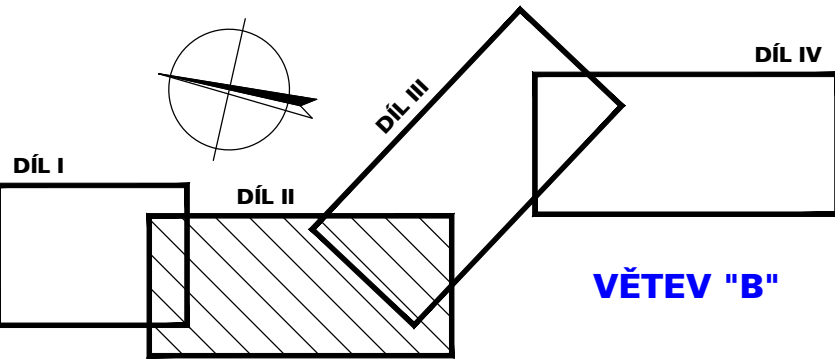

VĚTEV "B"

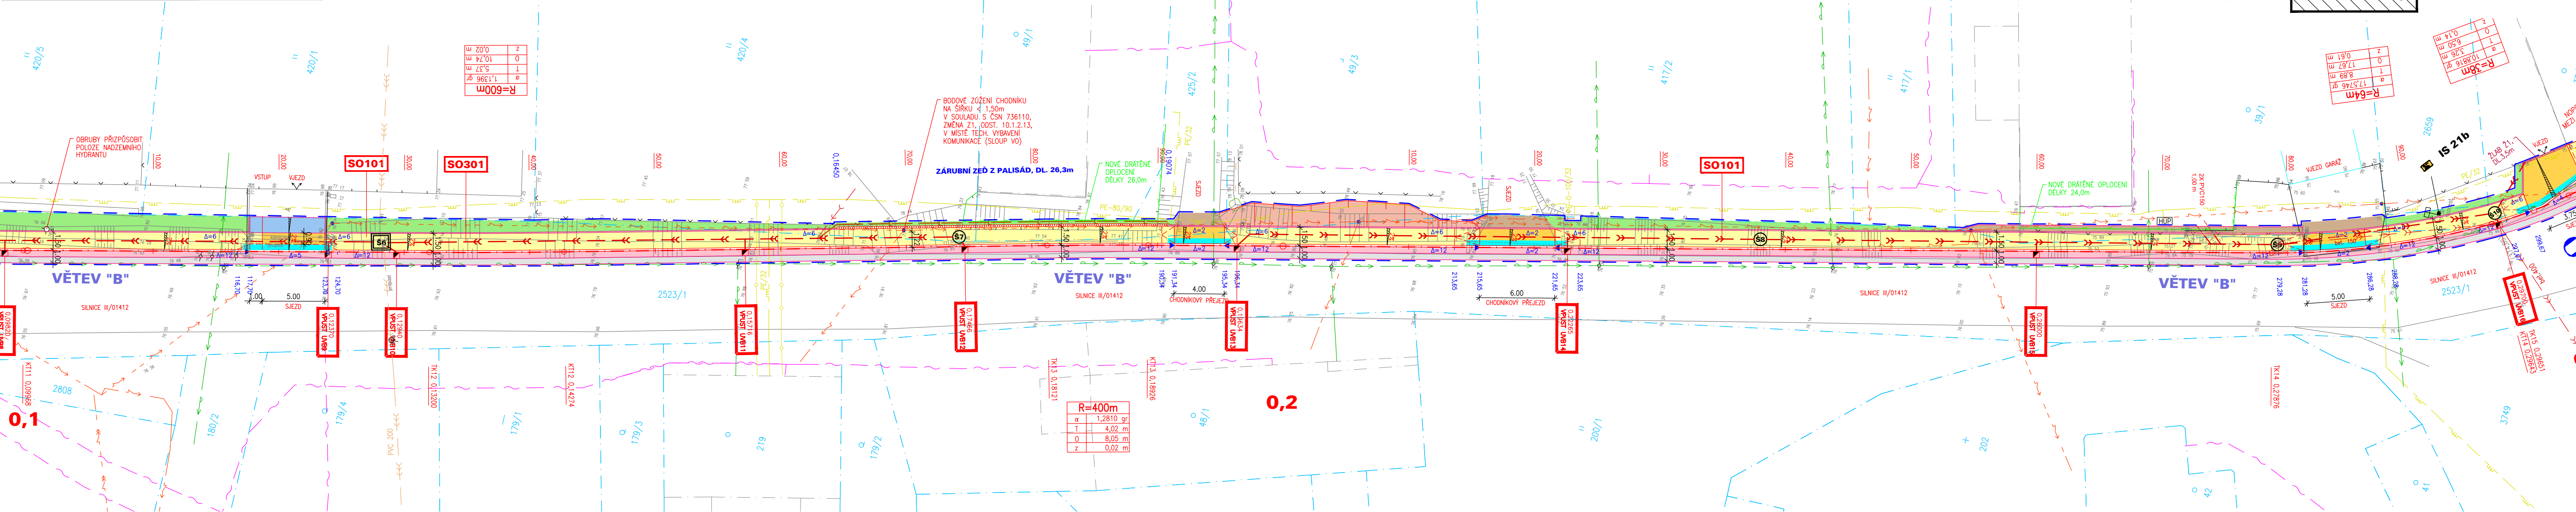

LEGENDA OBJEKTŮ

- SO101** CHODNÍK PRO PĚŠÍ
- SO301** DEŠŤOVÁ KANALIZACE

LEGENDA NÁKLADŮ

- PLOCHA** PLOCHA NEUZNATELNÝCH NÁKLADŮ AKCE

LEGENDA INŽENÝRSKÝCH SÍTÍ

- VODOVOD
- KANALIZACE DEŠŤOVÁ
- KANALIZACE SPLAŠKOVÁ
- KANALIZACE JEDNOTNÁ
- PODZEMNÍ VEDENÍ NN
- NADZEMNÍ VEDENÍ NN
- VEŘEJNÉ OSVĚTLENÍ
- PODZEMNÍ VEDENÍ SEK
- PLYNOVOD STL
- DRENÁŽ
- ULIČNÍ VPUSTI
- KANALIZAČNÍ ŠACHTY

LEGENDA DOPR. ZNAČENÍ

- B 1** SVISLÉ DOPR. ZNAČENÍ - STÁVAJÍCÍ
- B 1** SVISLÉ DOPR. ZNAČENÍ - NOVÉ
- VODODOROVNÉ DOPR. ZNAČENÍ**

LEGENDA

- VOZOVKA - ASFALTOVÝ BETON KRYT TL. 50mm
- VOZOVKA - ASFALTOVÝ BETON PLNÁ KONSTRUKCE
- OSTATNÍ PLOCHY - ŠTĚRKODRŮ TL. 250mm
- CHODNÍKY PRO PĚŠÍ - BET. ZÁMKOVÁ DLAŽBA ŠEDÁ, TL. 60mm
- VJEZDY - BET. ZÁMKOVÁ DLAŽBA ŠEDÁ, TL. 80mm
- HMATOVÉ PRVKY - BET. ZÁMKOVÁ DLAŽBA ČERVENÁ, TL. 80mm, RELIÉFNÍ
- VÝKOPOVÉ SVAHY
- VEGETAČNÍ ÚPRAVY


- BETONOVÉ OBRUBY SILNIČNÍ
- BETONOVÉ OBRUBY CHODNÍKOVÉ
- NAVŘZENÉ ZDI Z PALISÁD
- HRANICE ŘEŠENÉHO ÚZEMÍ
- HRANICE POZEMKU DLE KN
- VNITŘNÍ KRESBA PARCEL DLE KN

PŘED ZAHÁJENÍM ZEMNÍCH PRACÍ BUDOU VYTÝČENY VŠECHNY INŽENÝRSKÉ SÍTĚ V PLOŠE STAVENÍŠTĚ ZÁKRES INŽENÝRSKÝCH SÍTÍ JE POUZE ORIENTAČNÍ A NENÍ PODKLADEM PRO JEJICH VYTÝČENÍ SOUŘADNICOVÝ SYSTÉM: S-JTSK VÝŠKOVÝ SYSTÉM: Bpv

HLAVNÍ PROJEKTANT: ING. ARCH. VLADIMÍR SMILNICKÝ			KOTAS OF FEN T ARCH STUDIO T E N E T S P O L . S R O . ARCHITEKTONICKÝ ATELIER HORSKÁ 64, 541 01 TRUTNOV
ZODPOVĚDNÝ PROJEKTANT: ING. ARCH. VLADIMÍR SMILNICKÝ			
VYPRACOVAL: ING. VLADIMÍR MARKS			
Č.ZAKÁZKY: 180027	DATUM: 09. 2019	FORMÁT: 4 x A4	
STAVEBNÍK: OBEC VLČICE, Č. P. 201, 542 41 VLČICE			STUPEŇ P.D.: DŮR+DSP
VLČICE CHODNÍK PRO PĚŠÍ PODÉL SILNICE III/01412 - VĚTEV "B" C SITUACNÍ VÝKRESY			MĚŘ.: 1:250
KOORDINAČNÍ SITUACNÍ VÝKRES - DÍL II			C.3.2

TATO DOKUMENTACE JE DUŠEVNÍM MAJETKEM FIRMY TENET A NESMÍ BÝT UŽÍVÁNA, SÍŘENA KOPIEMI A UVEŘEJŇOVÁNA BEZ JEJÍHO PÍSEMNÉHO SOUHLASU

NAZEV ZAKÁZKY:	Geodetická kancelář HAVRDA,s.r.o. VIČICE 116, 541 01 Trutnov
MAPOVÝ PODKLAD	VIČICE 116, 541 01 Trutnov
pro stavbu chodníku	ČÍSLO ZAKÁZKY: --
	SOUŘADNICOVÝ SYSTÉM: JTSK
	VÝŠKOVÝ SYSTÉM: --
OBJEDNATEL: Obec Vičice, Vičice 201,	MĚŘÍTKO: 1:250
VYPRACOVAL: Alois Havrda, Staré Buky 204, 541 01 Trutnov	FORMÁT: 4x formát A3
OKRES: TRUTNOV	
OBEC: Vičice	ZPRACOVÁNO V GRAFICKÉM PROSTŘEDÍ: GEUS
KAT.ÚZEMÍ: Vičice u Trutnova	JMÉNO SOUBORU: --

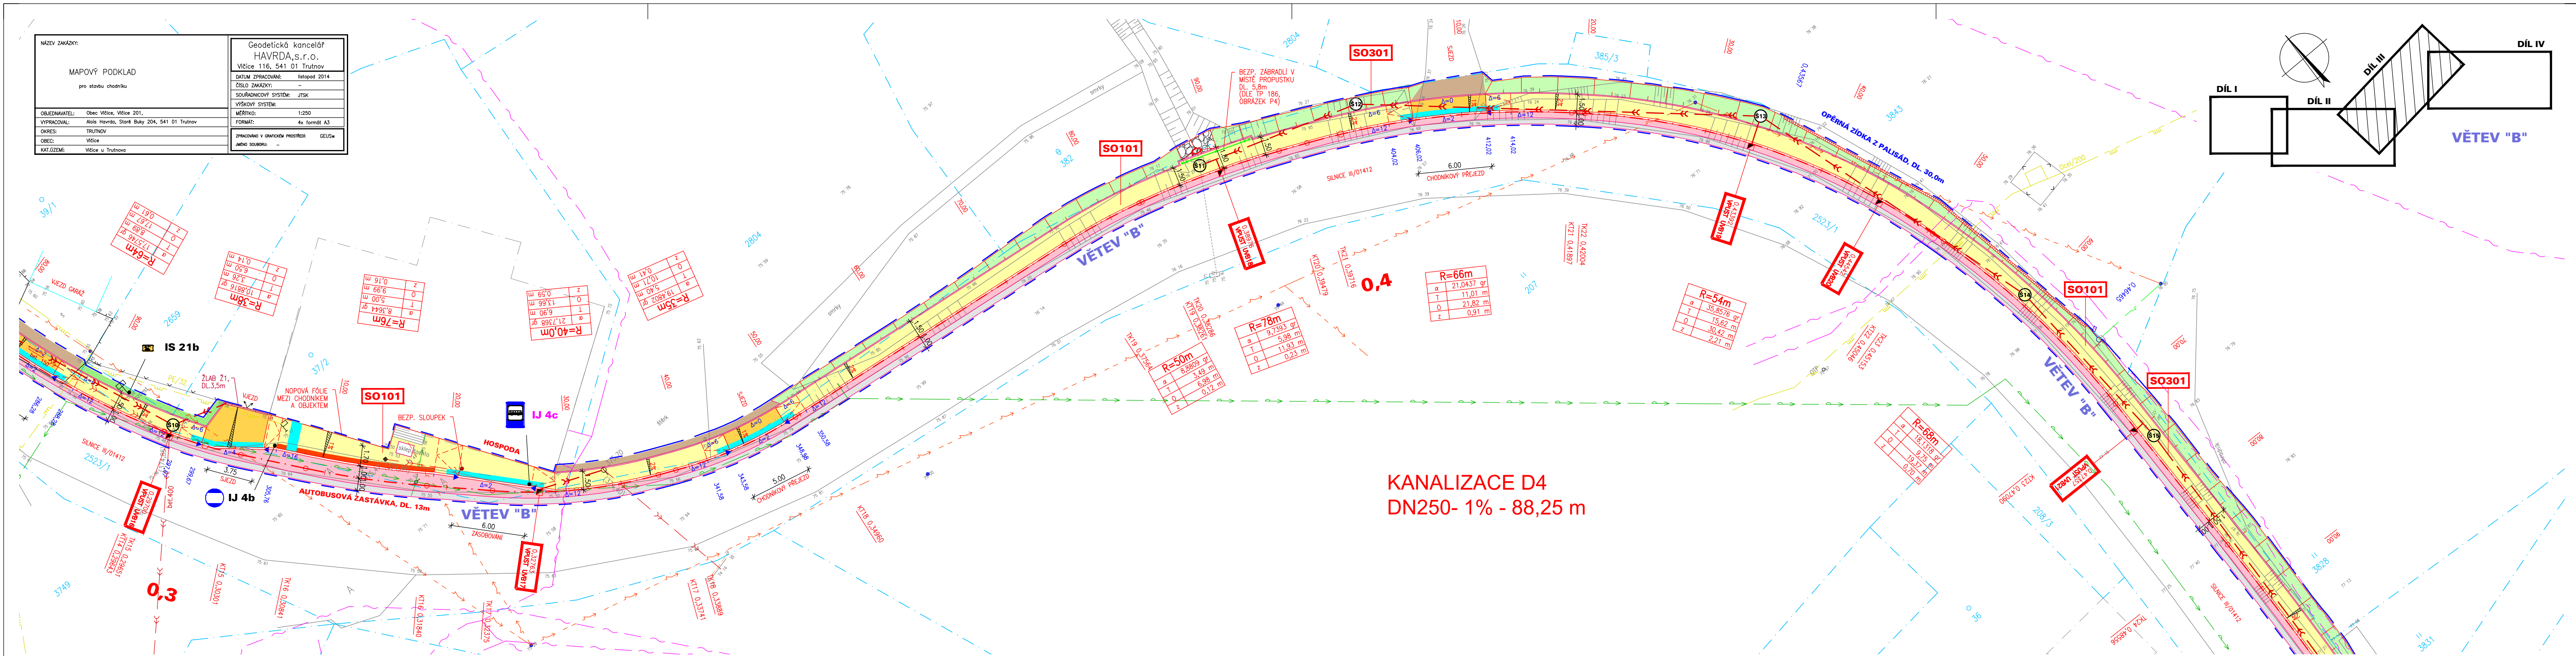

LEGENDA OBJEKTŮ

SO101	CHODNÍK PRO PĚŠÍ
SO301	DEŠŤOVÁ KANALIZACE

LEGENDA NÁKLADŮ

	PLOCHA NEUZNATELNÝCH NÁKLADŮ AKCE
--	-----------------------------------

LEGENDA INŽENÝRSKÝCH SÍTÍ

	STAV.	NOVÉ
VODOVOD		
KANALIZACE DEŠŤOVÁ		
KANALIZACE SPLAŠKOVÁ		
KANALIZACE JEDNOTNÁ		
PODZEMNÍ VEDENÍ NN		
NADZEMNÍ VEDENÍ NN		
VEŘEJNÉ OSVĚTLENÍ		
PODZEMNÍ VEDENÍ SEK		
PLYNOVOD STL		
PLYNOVOD VTL		
ULIČNÍ VPUSTI		
KANALIZAČNÍ ŠACHTY		

LEGENDA DOPR. ZNAČENÍ

	SVISLÉ DOPR. ZNAČENÍ - STÁVAJÍCÍ
	SVISLÉ DOPR. ZNAČENÍ - NOVÉ
	VODODOROVNÉ DOPR. ZNAČENÍ

LEGENDA

	VOZOVKA - ASFALTOVÝ BETON KRYT TL. 50mm
	VOZOVKA - ASFALTOVÝ BETON PLNÁ KONSTRUKCE
	OSTATNÍ PLOCHY - ŠTĚRKODRŮŽ TL. 250mm
	CHODNÍKY PRO PĚŠÍ - BET. ZÁMKOVÁ DLAŽBA ŠEDÁ, TL. 60mm
	VJEZDY - BET. ZÁMKOVÁ DLAŽBA ŠEDÁ, TL. 80mm
	HMATOVÉ PRVKY - BET. ZÁMKOVÁ DLAŽBA ČERVENÁ, TL. 80mm, RELIÉFNÍ
	BEZPEČNOSTNÍ ODSTUP - BET. ZÁMKOVÁ DLAŽBA ČERVENÁ, TL. 60mm
	ZPEVNĚNÉ SVAHY - KAMENNÁ DLAŽBA/LOMOVÝ KÁMEN

	NÁSPYOVÉ SVAHY
	VEGETAČNÍ ÚPRAVY
	BETONOVÉ OBRUBY SILNIČNÍ
	BETONOVÉ OBRUBY CHODNÍKOVÉ
	HRANICE ŘEŠENÉHO ÚZEMÍ
	HRANICE POZEMKU DLE KN
	VNITŘNÍ KRESBA PARCEL DLE KN


PŘED ZAHÁJENÍM ZEMNÍCH PRACÍ BUDOU VYTÝČENY VŠECHNY INŽENÝRSKÉ SÍTĚ V PLOŠE STAVENÍŠTĚ
ZÁKRES INŽENÝRSKÝCH SÍTÍ JE POUZE ORIENTAČNÍ A NENÍ PODKLADEM PRO JEJICH VYTÝČENÍ
SOUŘADNICOVÝ SYSTÉM: S-JTSK VÝŠKOVÝ SYSTÉM: Bpv

HLAVNÍ PROJEKTANT:		ING. ARCH. VLADIMÍR SMILNICKÝ		
ZODPOVĚDNÝ PROJEKTANT:		ING. ARCH. VLADIMÍR SMILNICKÝ		
VYPRACOVAL:		ING. VLADIMÍR MARKS		
Č.ZAKÁZKY: 180027	DATUM: 09. 2019	FORMÁT: 4 X A4		
STAVEBNÍK: OBEC VLČICE, Č. P. 201, 542 41 VLČICE				STUPEŇ P.D.: DŮR+DSP

VLČICE CHODNÍK PRO PĚŠÍ PODÉL SILNICE III/01412 - VĚTEV "B" C SITUACNÍ VÝKRES	MĚŘ.: 1:250
KOORDINAČNÍ SITUACNÍ VÝKRES - VĚTEV "B" - DÍL III	C.3.3

TATO DOKUMENTACE JE DUŠEVNÍM MAJETKEM FIRMY TENET A NESMÍ BÝT UŽÍVÁNA, ŠÍŘENA KOPIEMI A UVEŘEJŇOVÁNA BEZ JEJÍHO PÍSEMNÉHO SOUHLASU

NÁZEV ZAKÁZKY:	Geodetická kancelář HAVRDA,s.r.o. Vlčice 116, 541 01 Trutnov
MAPOVÝ PODKLAD	VIČICE 116, 541 01 Trutnov
OBJEDNATEL:	Obec Vlčice, Vlčice 201,
VYPRACOVAL:	Alona Havrdová, Staré Buky 204, 541 01 Trutnov
OKRES:	TRUTNOV
OBEC:	Vlčice
KATLOZEM:	Vlčice u Trutnova
ČÍSLO ZAKÁZKY:	—
DATUM ZPRACOVÁNÍ:	listopad 2014
SOUŘADNICOVÝ SYSTÉM:	JTSK
VÝŠKOVÝ SYSTÉM:	—
MĚŘÍTKO:	1:250
FORMÁT:	4x formát A3
ZPRACOVÁNÍ V GRAFICKÉM PROSTŘEDÍ:	GEUS
UMÍSTĚNÍ SOUBORU:	—

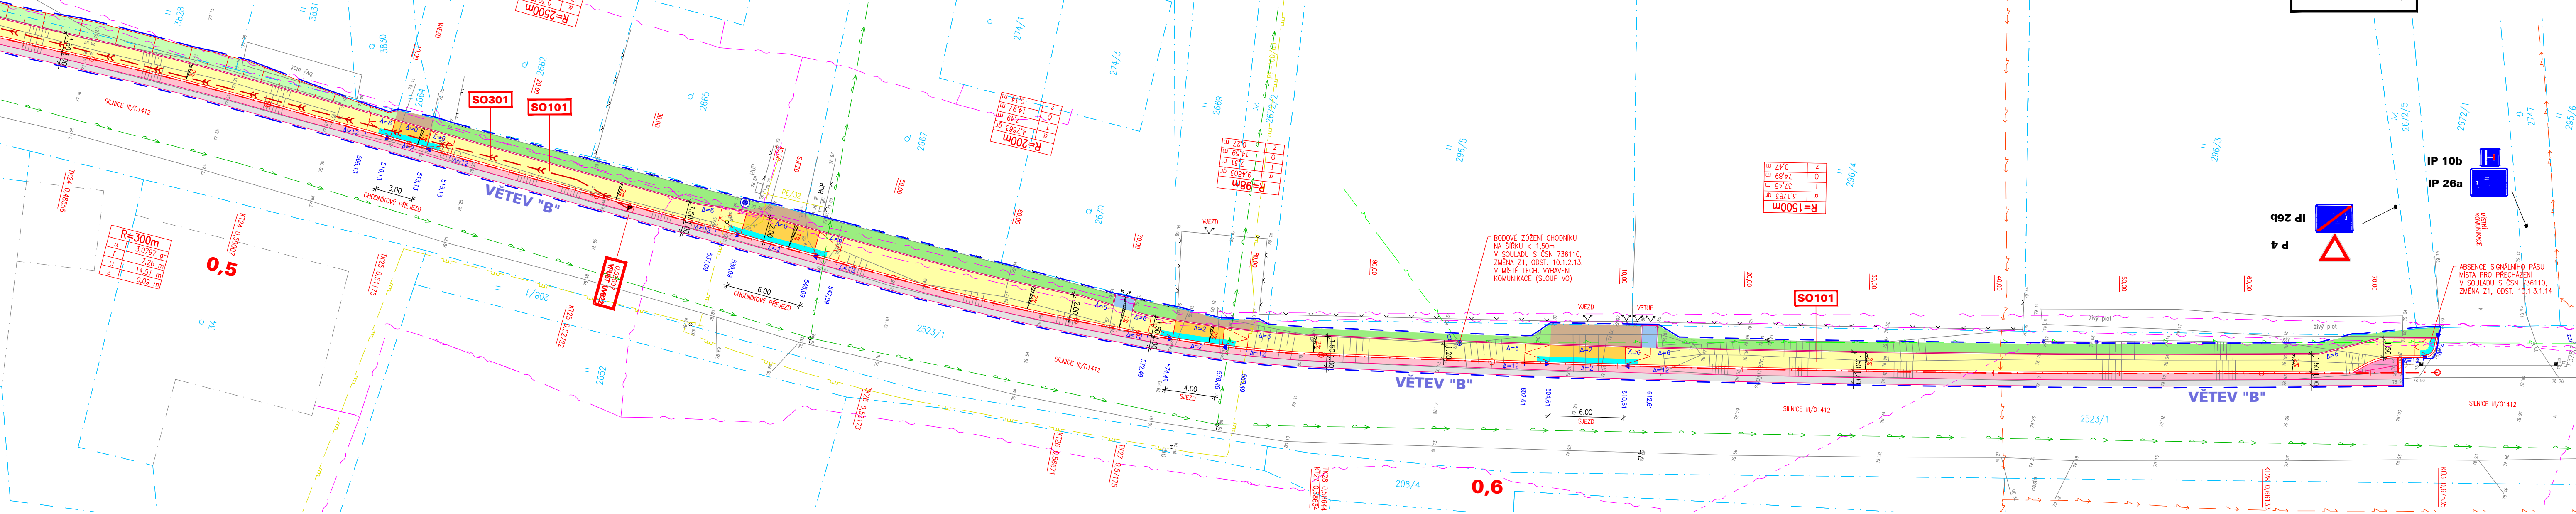

LEGENDA OBJEKTŮ

SO101	CHODNÍK PRO PĚŠÍ
SO301	DEŠŤOVÁ KANALIZACE

LEGENDA NÁKLADŮ

	PLOCHA NEUZNATELNÝCH NÁKLADŮ AKCE
--	-----------------------------------

LEGENDA INŽENÝRSKÝCH SÍTÍ

VODOVOD		STAV.		NOVÉ	
KANALIZACE DEŠŤOVÁ					
KANALIZACE SPLÁŠKOVÁ					
KANALIZACE JEDNOTNÁ					
PODZEMNÍ VEDENÍ NN					
NADZEMNÍ VEDENÍ NN					
VEŘEJNÉ OSVĚTLENÍ					
PODZEMNÍ VEDENÍ SEK					
NADZEMNÍ VEDENÍ SEK					
PLYNOVOD STL					
ULIČNÍ VPUSTI					

LEGENDA DOPR. ZNAČENÍ

	SVISLÉ DOPR. ZNAČENÍ - STÁVAJÍCÍ
	SVISLÉ DOPR. ZNAČENÍ - NOVÉ
	VODODOROVNÉ DOPR. ZNAČENÍ

LEGENDA

	VOZOVKA - ASFALTOVÝ BETON KRYT TL. 50mm
	VOZOVKA - ASFALTOVÝ BETON PLNÁ KONSTRUKCE
	OSTATNÍ PLOCHY - ŠTĚRKODRŮ TL. 250mm
	CHODNÍKY PRO PĚŠÍ - BET. ZÁMKOVÁ DLAŽBA ŠEDÁ, TL. 60mm
	VJEZDY - BET. ZÁMKOVÁ DLAŽBA ŠEDÁ, TL. 80mm
	HMATOVÉ PRVKY - BET. ZÁMKOVÁ DLAŽBA ČERVENÁ, TL. 80mm, RELIÉFNÍ
	DLAŽBA Z KAMENNÝCH KOSTEK
	NÁSYPOVÉ SVAHY




	VEGETAČNÍ ÚPRAVY
	BETONOVÉ OBRUBY SILNIČNÍ
	BETONOVÉ OBRUBY CHODNÍKOVÉ
	HRANICE ŘEŠENÉHO ÚZEMÍ
	HRANICE POZEMKU DLE KN
	VNITŘNÍ KRESBA PARCEL DLE KN

PŘED ZAHÁJENÍM ZEMNÍCH PRACÍ BUDOU VYTÝČENY VŠECHNY INŽENÝRSKÉ SÍTĚ V PLOŠE STAVENIŠTĚ
ZÁKRES INŽENÝRSKÝCH SÍTÍ JE POUZE ORIENTAČNÍ A NENÍ PODKLADEM PRO JEJICH VYTÝČENÍ
SOUŘADNICOVÝ SYSTÉM: S-JTSK VÝŠKOVÝ SYSTÉM: Bpv

HLAVNÍ PROJEKTANT:		ING. ARCH. VLADIMÍR SMILNICKÝ		
ZODPOVĚDNÝ PROJEKTANT:		ING. ARCH. VLADIMÍR SMILNICKÝ		
VYPRACOVAL:		ING. VLADIMÍR MARKS		
Č. ZAKÁZKY:	180027	DATUM:	09. 2019	
		FORMÁT:	4 X A4	
STAVEBNÍK: OBEC VLČICE, Č. P. 201, 542 41 VLČICE				STUPEŇ P.D.: DŮR+DSP

VLČICE CHODNÍK PRO PĚŠÍ PODÉL SILNICE III/01412 - VĚTEV "B" C SITUACNÍ VÝKRES	MĚŘ.: 1:250
KOORDINAČNÍ SITUACNÍ VÝKRES - VĚTEV "B" - DÍL IV	C.3.4

TATO DOKUMENTACE JE DUŠEVNÍM MAJETKEM FIRMY TENET A NESMÍ BÝT UŽÍVÁNA, ŠÍŘENA KOPÍEMI A UVEŘEJŇOVÁNA BEZ JEJÍHO PÍSEMNÉHO SOUHLASU

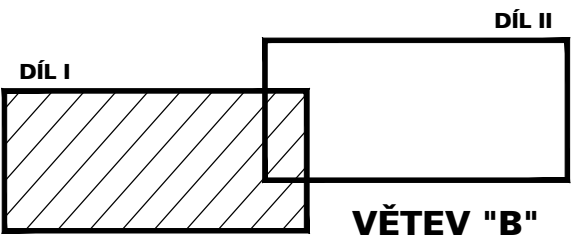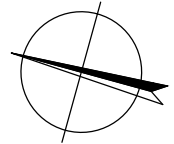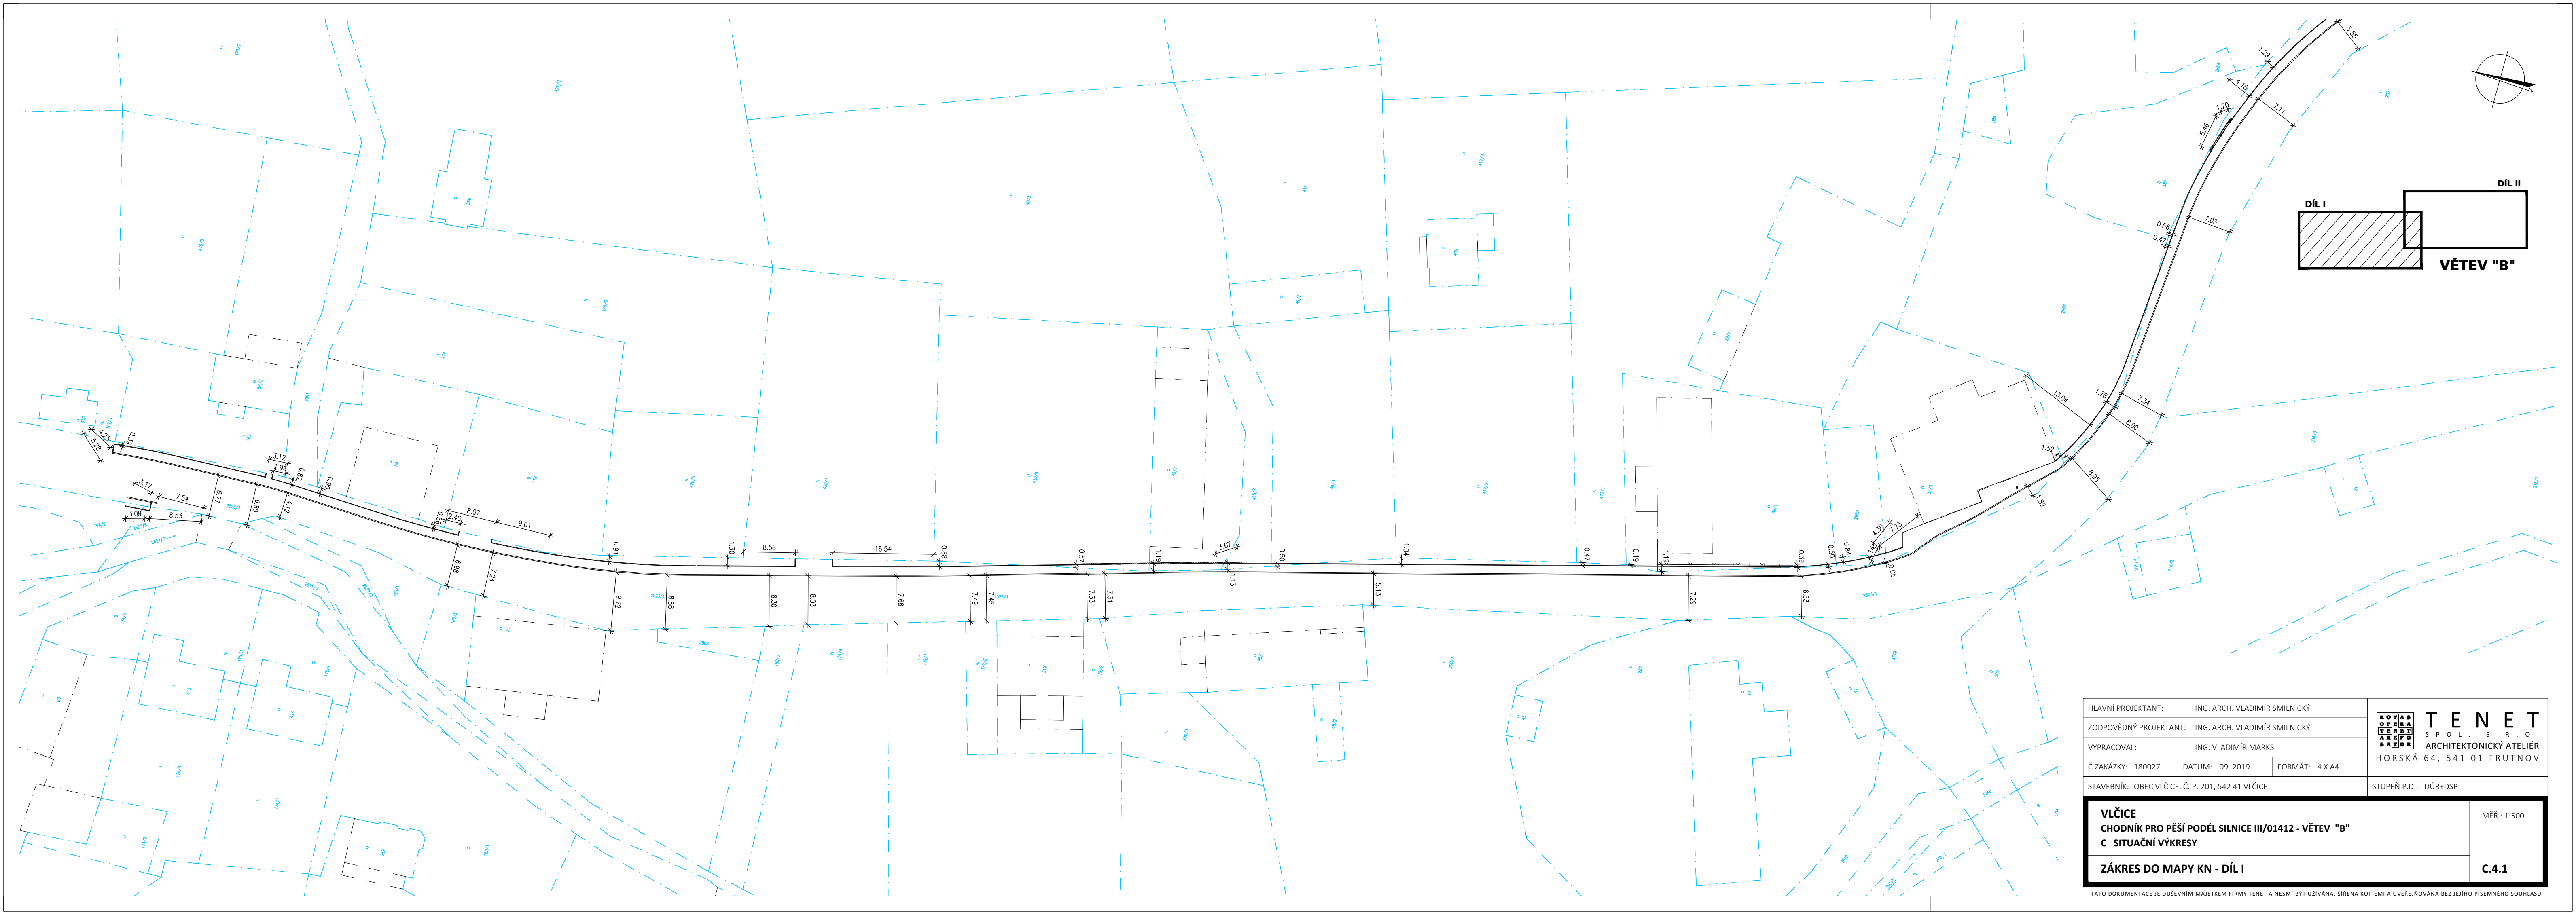



HLAVNÍ PROJEKTANT: ING. ARCH. VLADIMÍR SMILNICKÝ			KO OP TENET ARCH PAVO TENET SPOL. S R. O. ARCHITEKTONICKÝ ATELIER HORSKÁ 64, 541 01 TRUTNOV
ZODPOVĚDNÝ PROJEKTANT: ING. ARCH. VLADIMÍR SMILNICKÝ			
VYPRACOVAL: ING. VLADIMÍR MARKS			
Č.ZAKÁZKY: 180027	DATUM: 09. 2019	FORMÁT: 4 X A4	
STAVEBNÍK: OBEC VLČICE, Č. P. 201, 542 41 VLČICE			STUPEŇ P.D.: DŮR+DSP

VLČICE
CHODNÍK PRO PĚŠÍ PODÉL SILNICE III/01412 - VĚTEV "B"
C SITUAČNÍ VÝKRES

ZÁKRES DO MAPY KN - DÍL I


MĚŘ.: 1:500

C.4.1

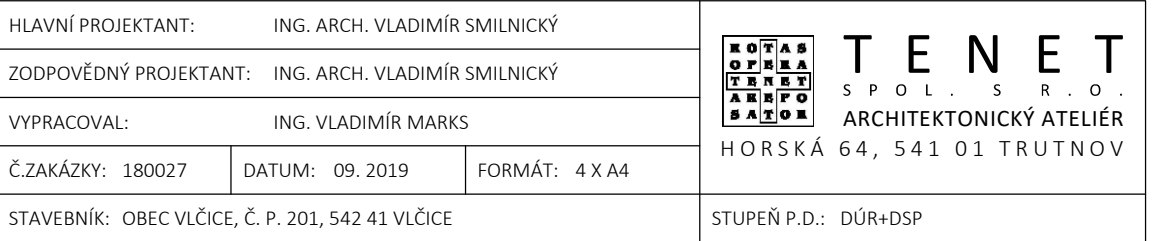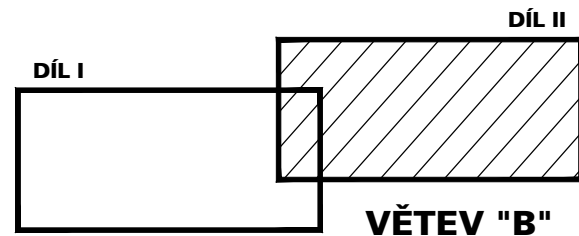


ZÁKRES DO MAPY KN - DÍL II

C.4.2

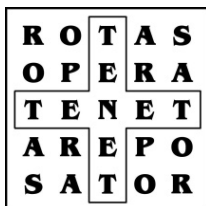

TENET, spol. s r. o.
architektonický ateliér

Horská 64, Střední předměstí, 541 01 Trutnov
IČO: 63220385 dat.schránka: 7wx6tgr
tel.: 499 815 287 email: tenet@tenet.cz

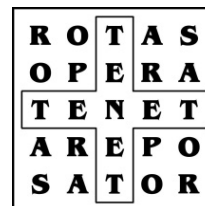

VLČICE

CHODNÍK PRO PĚŠÍ PODÉL SILNICE III/01412 – VĚTEV “B”

D.1.1

SO 101 CHODNÍK PRO PĚŠÍ (DÚR + DSP)

STAVEBNÍK

OBEC VLČICE
VLČICE 201
542 41 VLČICE

SEZNAM PŘÍLOH

- D DOKUMENTACE OBJEKTŮ A TECHNICKÝCH A TECHNOLOGICKÝCH ZAŘÍZENÍ
 - D.1 STAVEBNÍ ČÁST
 - D.1.1 SO 101 CHODNÍK PRO PĚŠÍ
 - D.1.1.1 TECHNICKÁ ZPRÁVA
 - D.1.1.2 VÝKRESY
 - D.1.1.2.1 PODÉLNÝ PROFIL
 - D.1.1.2.2 VZOROVÉ PŘÍČNÉ ŘEZY
 - D.1.1.2.3 CHARAKTERISTICKÉ PŘÍČNÉ ŘEZY
 - D.1.1.2.3.1 CHARAKTERISTICKÉ PŘÍČNÉ ŘEZY – DÍL I
 - D.1.1.2.3.2 CHARAKTERISTICKÉ PŘÍČNÉ ŘEZY – DÍL II
 - D.1.1.2.4 SITUACE DIO
 - D.1.1.2.5 SOUŘADNICE HLAVNÍCH BODŮ

HLAVNÍ PROJEKTANT:		ING. ARCH. VLADIMÍR SMILNICKÝ		 T E N E T S P O L . S R . O . ARCHITEKTONICKÝ ATELIER HORSKÁ 64, 541 01 TRUTNOV			
ZODPOVĚDNÝ PROJEKTANT:		ING. ARCH. VLADIMÍR SMILNICKÝ					
VYPRACOVAL:		ING. VLADIMÍR MARKS					
Č.ZAKÁZKY:	180027	DATUM:	09. 2019	FORMÁT:	10 X A4	STUPEŇ P.D.:	DÚR+DSP
STAVEBNÍK: OBEC VLČICE, Č.P. 201, 542 41 VLČICE							
VLČICE CHODNÍK PRO PĚŠÍ PODÉL SILNICE III/01412 - VĚTEV "B" SO 101 CHODNÍK PRO PĚŠÍ						MĚŘ.:	
						D.1.1.1	
TECHNICKÁ ZPRÁVA							

a) Identifikační údaje objektu

a1. Identifikační údaje

Označení stavby:	Vlčice Chodník pro pěší podél silnice III/01412 – větev “B”
Kraj:	Královéhradecký
Místo stavby:	Vlčice
Katastrální území:	Vlčice u Trutnova; 783773
Stavebník:	Obec Vlčice, č. p. 201, 542 41 Vlčice
Objednatel:	Obec Vlčice, č. p. 201, 542 41 Vlčice
Projektant:	TENET, spol. s r.o. architektonický ateliér Horská 64, 541 01 Trutnov
Objekt:	SO 101 Chodník pro pěší
Stupeň:	Dokumentace pro vydání společného povolení stavby dálnice, silnice, místní komunikace a veřejné účelové komunikace

a2. Přehled výchozích podkladů

- Požadavky objednatele na rozsah a obsah projektu;
- polohopisné a výškopisné zaměření území provedené firmou Geodetická kancelář HAVRDA s.r.o. v digitální formě v souřadnicovém systému S-JTSK a výškovém systému Balt po vyrovnání;
- průběh tras stávajících inženýrských sítí obsažený v polohopisném a výškopisném zaměření a ověřený vyjádřením jednotlivých správců;
- průzkum lokality provedený projektantem;
- ČSN 73 6101 (změna Z1), 73 6102 ed.2, 73 6110 (změna Z1), 73 6425-1, 73 6121-73 6131;
- technické předpisy MD ČR pro navrhování a výstavbu pozemních komunikací, vzorové listy pozemních komunikací.

a3. Charakteristika území stavby

a3.1. Staveniště

Staveniště se nachází v zastavěném území obce Vlčice, katastrální území Vlčice u Trutnova; 783773, na p. p. č. st.37/2, st.39/1, st.49/1, st.49/3, 166/2, 382, 420/4, 425/2, 2523/1, 2627/8, 2659, 2804, 3828 a 3831. Je situováno podél průtahu silnice III/01412, vlevo ve směru staničení, v úseku cca km 5,277 – km 5,952. Průtah silnice III/01412 je charakterizován převážně kategorií S 6,5/50 a je proveden se živičným krytem. Odvodněn je příčným a podélným sklonem přes levostranný zemní příkop a trubní propustky průtahu silnice III/01412 do místní vodoteče – Vlčického potoka. V místech stávajících vjezdů k okolním nemovitostem je příkop zatruben potrubím různých dimenzí. Vozovka průtahu silnice III/01412 (ve směru staničení) podélně klesá až k objektu č. p. 30 – Hostinec u Dalibora, dále mírně stoupá k objektu č. p. 198 a ve zbytku trasy vozovka podélně opět klesá. Podélný sklon je značně proměnlivý, ve sledovaných úsecích dosahuje hodnot do 3%, jde tedy o území rovinaté.

Pěší doprava je v předmětných úsecích vedena po úzké nezpevněné části krajnice průtahu silnice III/01412 a po stávajících sjezdech (místně zpevněných živící, štěrkodrti apod.)

k přilehlým nemovitostem (v převážné míře izolovaným rodinným domům) a je jednoznačně dopravní závadou.

Staveniště se nenachází

- v záplavovém území;
- v poddolovaném území a nejsou známi ani žádné další nepříznivé územní vlivy;
- v památkové rezervaci ani zóně;
- ve zvláště chráněném území ani lokalitě soustavy Natura 2000.

a3.2. Stávající inženýrské sítě

Stavbou jsou dotčena následující ochranná pásma inženýrských sítí, jejichž průběh byl ověřen a potvrzen u jejich správců:

- vodovodu;
- kanalizace dešťové;
- kanalizace splaškové;
- kanalizace jednotné;
- podzemního vedení NN;
- nadzemního vedení NN;
- veřejného osvětlení;
- podzemního vedení SEK;
- nadzemního vedení SEK;
- plynovodu VTL;
- plynovodu STL.

Zákres inženýrských sítí je proveden pouze orientačně a není tedy podkladem pro jejich vytýčení. Před zahájením zemních prací budou všechny inženýrské sítě v ploše staveniště vytýčeny!

a3.3. Stávající zeleň

Mimolesní zeleň nebude vlastní výstavbou dotčena.

b) Stručný technický popis se zdůvodněním navrženého řešení

b1. Požadavky na technické řešení

Předmětem návrhu je stavba nová, díky které dojde k propojení komunikací pro pěší v celé délce obce. Navržen je jednostranný chodník pro pěší vedený na zvýšeném pásu v přidruženém prostoru průtahu silnice III/01412 s bezpečnostním odstupem od hlavního dopravního prostoru a to včetně odvodnění a úprav pro osoby s omezenou schopností pohybu a orientace. Součástí stavby je dále rekonstrukce autobusové zastávky v místě zastávky stávající.

Objekt je navržen dle platných standardů a požadavků norem ČSN a Technických podmínek vydaných Ministerstvem dopravy ČR.

Návrh je proveden na základě jasných požadavků stavebníka a konzultace s orgánem státní správy ve věcech bezpečnosti a plynulosti provozu na pozemních komunikacích – dopravním inspektorátem Policie České republiky, při Územním odboru Trutnov.

b2. Vytýčení

Vytýčení chodníku pro pěší je patrné ze situačního výkresu a přílohy souřadnic hlavních bodů a bylo provedeno z digitálního mapového podkladu v souřadnicovém systému JTSK. Prostorové uspořádání a staničení je vztaženo k vnitřní hraně stávající nebezpečné krajnice. Osa chodníku je totožná s vnitřním lícem navržené silniční obruby. Navržená trasa je vložena do tečnového polygonu z přímých úseků a směrových oblouků z prostých kruhových oblouků.

Navržené souřadnice objektů budou při stavbě přizpůsobeny stávajícím podmínkám, především přesné poloze stávajících vrat, vrátek a sloupků oplocení, na které navržené objekty navazují. Definitivní poloha bude stanovena na místě za účasti projektanta.

b3. Směrové řešení

Z hlediska Zákona č. 13/1997 Sb. o pozemních komunikacích není nutné chodníky pro pěší zařazovat. V souladu s ČSN 73 6110 (změna Z1) Projektování místních komunikací se jedná o komunikaci funkční skupiny D2 – chodník pro pěší s vyloučeným přístupem motorové dopravy. Chodník je navržen pro dva pěší pruhy šířky 0,75m v přidruženém prostoru průtahu silnice III/01412 (na zvýšeném pásu).

Chodník větve "B" je navržen v základní šířce 1,5m (2x0,75 pěší pruhy), se dvěma bodovými zúženími na 1,22m, resp. 1,20m, v místě technického vybavení komunikace – sloupu VO (v souladu s ČSN 73 6110, změna Z1, odstavec 10.1.2.13).

Základní příčný sklon chodníku je navržen jednostranný směrem k obrubě vozovky v hodnotě 2%. V místech stávajících sjezdů, kde je stávající výškové uspořádání takové, že není možné dodržet maximální příčný sklon 2% v celé šířce chodníku, jsou v souladu s ČSN 73 6110, změnou Z1, odstavcem 10.1.3.22, navržena taková opatření, aby byl zachován průchozí prostor šířky $\geq 0,90\text{m}$ s maximálním příčným sklonem 2%. Osa v maximální míře respektuje průběh stávající hrany vozovky průtahu silnice III/01412, je totožná s lícem nové obruby vozovky a je navržena do tečnového polygonu z přímých a směrových oblouků z prostých kruhových oblouků. Souřadnicový systém S – JTSK.

V prostoru stávajícího objektu č. p. 30 – Hostinec u Dalibora je navržena rekonstrukce zastávky autobusové dopravy. Zálivová zastávka základní délky 13,00m bude označena svislým dopravním značením č. IJ 4b a IJ 4c. Bezpečnostní odstup 0,5 m od hrany nástupiště je vyznačen vizuálně – kontrastní betonovou dlažbou (červenou). Místo nástupu do prvních dveří vozidla je potom označeno signálním pásem šířky 0,8m. Výška nástupní hrany zastávky je +160mm (v souladu s ČSN 73 6424-1, odstavcem 6.2.2.4). Minimální šířka nástupiště je navržena 1,70m (v souladu s ČSN 73 6425-1, odstavcem 6.2.2.5). Pro jednoznačné zamezení vjezdu vozidel na nástupiště přes sníženou obrubu (ve směru staničení za autobusovou zastávkou) je navržen bezpečnostní sloupek.

b4. Výškové řešení

Výškové řešení vychází z konfigurace území a výškového vedení průtahu silnice III/01412. Maximální podélný sklon chodníku není vyšší než 8,33%. V místech snížených silničních obrubníků je navrženo lokální snížení chodníku se zachováním průchozího prostoru šířky $\geq 0,90\text{m}$ s maximálním příčným sklonem 2% nebo rampové snížení chodníku v celé jeho šířce.

Podrobné řešení výškopisu je patrné z podélných profilů a charakteristických příčných řezů. Výškový systém Balt po vyrovnání.

b5. Chráníčky

Nejsou předmětem tohoto objektu.

b6. Opěrné zdi, oplocení

V úseku km 0,16450 – 0,19074 je vlevo ve směru staničení navržena zárubní zeď délky 26,3m. Zeď je navržena z prefabrikovaných bet. palisád uložených do betonu C16/20. Jsou použity palisády o průměru 200mm a výšce 1200, 1500 a 2000mm. Rub zdi bude ochráněn svislou netkanou geotextilií 300g/m² a odvodněn drenáží DN125 zaústěné do dešťové kanalizace.

V úseku km 0,43567 – 0,46465 je vlevo ve směru staničení navržena další zárubní zídka délky 30,0m, a to z důvodu nutnosti vyhnutí pozemku p. č. 3843. Pokud to však bude v době realizace záměru majitelem pozemku p. č. 3843 umožněno, bude zeď nahrazena násypovým tělesem. Zeď je navržena z prefabrikovaných bet. palisád uložených do betonu C16/20. Jsou použity palisády o průměru 200mm a výšce 800mm.

Stávající oplocení pozemků p. č. 39/1 a 49/1, které bude dotčeno výstavbou chodníku, bude v rozsahu dle výkresové části dokumentace odstraněno a nahrazeno novým poplastovaným pletivem délky 24,0m, resp. 26,0m. Pletivo bude osazeno na typové ocelové sloupky.

b7. Dopravně – inženýrská opatření

Stavba bude prováděna za dočasného dopravního omezení, oboustranný provoz při výstavbě vlastního chodníku zůstane zachován. Návrh přechodného dopravního značení je předmětem samostatné přílohy DIO.

Objížďky a výluky dopravy není nutné ani účelné zajišťovat.

b8. Bezpečnostní zařízení

Není nutné navrhovat.

c) Vyhodnocení průzkumů a podkladů, včetně jejich užití v dokumentaci (dopravní údaje, geotechnický průzkum atd.)**c1. Dopravní údaje**

Pro stavbu toho rozsahu a charakteru není nutné dopravní průzkum pořizovat.

c2. Polohopisné a výškopisné zaměření

Polohopisné a výškopisné zaměření území bylo na objednávku zpracovatele dokumentace provedeno firmou Geodetická kancelář HAVRDA s.r.o. v měřítku 1:250, v souřadnicovém systému JTSK a výškovém systému Balt po vyrovnání.

Obsahem zaměření byl polohopis, výškopis, vzrostlá zeleň, viditelné znaky inženýrských sítí, oplocení apod.

Zaměření bylo zpracovateli předáno v digitální formě.

c3. Geotechnický průzkum

Inženýrsko – geologický průzkum nebyl pro očekávaný malý rozsah prací proveden. Lze očekávat, že podloží ploch budoucího chodníku je konsolidované. Hladina podzemní vody bude zřejmě v dostatečné hloubce.

Zhotovitel očekává provádění zemních prací v hornině třídy těžitelnosti 3 – 4.

c4. Ostatní průzkumy

Ostatní průzkumy není nutné ani účelné pořizovat.

d) Vztahy pozemní komunikace k ostatním objektům stavby

Chodník pro pěší je odvodněn pomocí navržené dešťové kanalizace (SO 301 Kanalizace dešťová), která v naprosté většině vede v trase navrženého chodníku.

e) Návrh zpevněných ploch včetně případných výpočtů

Skladba konstrukcí dotčených částí vozovek, vjezdů, zálivu a chodníku pro pěší byla navržena dle Katalogu vozovek pozemních komunikací TP 170 ve znění jeho dodatku.

Obrusná vrstva vozovky průtahu silnice III/01412 bude v tl. 50mm a šířce 500mm od stávající hrany vozovky odfrézována a následně bude provedeno zaříznutí na celou tloušťku živich vrstev stávající vozovky. U větve "B" bude na místo zaříznutí navazovat ještě konstrukce vozovky v tl. 260mm a šířce 500mm a až poté bude osazen nový bet. obrubník.

Stávající nezpevněná krajnice a dotčené části stávajících vjezdů budou vybourány. Po osazení obrub bude kontaktní spára ošetřena a zalita trvale pružnou zálivkou.

Nové obruby jsou navrženy betonové silniční (beton C 30/37-XF4) do betonového lože s opěrou se základní podsázkou +120mm a betonové obruby chodníkové se základní podsázkou +60mm. Snížení obrub bude provedeno dle situačního výkresu.

e1. Chodník pro pěší

- návrhová úroveň porušení D2
- třída dopravního zatížení O

Na základě shora uvedených vstupních údajů a dle praktických zkušeností s tímto typem konstrukce je navržena v souladu s dodatkem TP170 Navrhování vozovek pozemních komunikací skladba konstrukce komunikací pro pěší dle modifikovaného katalogového typu D2-N-6 s krytem z betonové zámkové dlažby.

Bet. zámková dlažba šedá (typ dle dispozic investora)	DL I	60mm	ČSN 736131 – 1
Kamenná drť 2/5	L	40mm	
Směs stmelená cementem	SC 0/32; C _{3/4}	100mm	ČSN 736124 – 1
Štěrkodrt' 0/45	ŠD _A	100mm	ČSN 736126 – 1
<i>Úprava pláň se zhutněním 30 MPa</i>			

Celkem	300mm
--------	-------

e2. Vjezdy s dlážděným krytem

- návrhová úroveň porušení D2
- třída dopravního zatížení O

Na základě shora uvedených vstupních údajů a dle praktických zkušeností s tímto typem konstrukce je navržena v souladu s dodatkem TP170 Navrhování vozovek pozemních

komunikací skladba konstrukce vjezdů dle modifikovaného katalogového typu D2-N-6 s krytem z betonové zámkové dlažby.

Bet. zámková dlažba šedá (typ dle dispozic investora)	DL I	80mm	ČSN 736131 – 1
Kamenná drť 2/5	L	40mm	
Směs stmelená cementem	SC 0/32; C _{3/4}	100mm	ČSN 736124 – 1
Štěrkodrt' 0/45	ŠD _A	100mm	ČSN 736126 – 1
<i>Úprava pláň se zhutněním 30 MPa</i>			
Celkem		320mm	

e3. Vozovka (plná konstrukce)

- návrhová úroveň porušení D1
- třída dopravního zatížení IV

Na základě shora uvedených vstupních údajů a dle praktických zkušeností s tímto typem konstrukce je navržena v souladu s dodatkem TP170 Navrhování vozovek pozemních komunikací skladba konstrukce vozovky průtahu dle modifikovaného katalogového typu D1-N-6 s krytem z asfaltového betonu.

Asfaltový beton	ACO 11	50mm	ČSN EN 13108 – 1
Spojovací postřik	PS-E	0,3kg/m ²	ČSN EN 13808
Asfaltový beton	ACP 16+	80mm	ČSN EN 13108 – 1
Infiltrační postřik	PI-E	1,4kg/m ²	ČSN EN 13808
Směs stmelená cementem	SC 0/32; C _{8/10}	130mm	ČSN 736124 – 1
Štěrkodrt' 0/45	ŠD _A	200mm	ČSN 736126 – 1
<i>Úprava pláň se zhutněním 45 MPa</i>			
Celkem		460mm	

e4. Vozovka (obnova)

Asfaltový beton	ACO 11	50mm	ČSN EN 13108 – 1
Spojovací postřik	PS-E	0,3kg/m ²	ČSN EN 13808
<i>Očištění povrchu ložné vrstvy</i>			

Případné zaměňování materiálů navržených konstrukčních vrstev bude odpovídat TP 170 Navrhování vozovek pozemních komunikací, ve znění jeho dodatku a bude odsouhlaseno projektantem!

f) Režim povrchových a podzemních vod, zásady odvodnění, ochrana pozemní komunikace

f1. Režim povrchových a podzemních vod

Stávající zdroje povrchových vod nebudou stavbou ovlivněny, úroveň hladiny spodní vody nebude mít bezprostřední vliv na výstavbu chodníku a ostatních zpevněných ploch.

f2. Zásady odvodnění

f2.1. Povrchové odvodnění do uličních vpustí a liniového odvodnění

Stavba nebude mít negativní vliv na okolní stavby a pozemky, odtokové poměry zůstanou zachovány.

V úseku větve "B", kde bude vozovka průtahu silnice III/01412 jednostranně upnuta do nových zvýšených obrub, jsou stávající odvodňovací zařízení (šachty, vpusti a propustky) doplněna o zařízení nová (uliční vpusti, kanalizační šachty, horské vpusti, žlaby) s přípojkami na novou dešťovou kanalizaci.

Podrobný popis vodohospodářského objektu SO 301 Dešťová kanalizace je předmětem samostatné části dokumentace D.1.2.

f2.2. Pojistná drenáž

V úseku km 0,16450 – 0,19074 je vlevo ve směru staničení navržena zárubní zeď délky 26,3m. Zeď je navržena z prefabrikovaných bet. palisád uložených do betonu C16/20. Jsou použity palisády o průměru 200mm a výšce 1200, 1500 a 2000mm. Rub zdi bude ochráněn svislou netkanou geotextilií 300g/m² a odvodněn drenáží DN125 zaústěné do dešťové kanalizace.

f3. Ochrana pozemní komunikace

Pozemní komunikaci není nutné dále nijak chránit. Silniční ochranné pásmo nebude zřizováno.

g) Návrh dopravních značek, dopravních zařízení, světelných signálů, zařízení pro provozní informace a dopravní telematiku

Svislé a vodorovné dopravní značení bude provedeno dle situačních výkresů. Nové svislé dopravní značení bude lisované – materiál Fe-Zn a bude provedeno v základní velikosti, s retroreflexní fólií Typ 2 a osazeno na ocelový sloupek FeZn, ukotvený ve čtyřdřevových Al patkách. Osazení značek bude respektovat platná ustanovení TP 65 – Zásady pro dopravní značení na pozemních komunikacích a ČSN EN 12899-1 Stálé svislé dopravní značení Část 1 – Stálé dopravní značky.

Vodorovné dopravní značení bude provedeno dle TP 133 – Zásady pro vodorovné dopravní značení na pozemních komunikacích a TP 70 – Zásady pro provádění a zkoušení vodorovného dopravního značení na pozemních komunikacích. V souladu s TP 70 je navrženo vodorovné dopravní značení typ II se strukturálním povrchem.

Dopravní zařízení, světelné signály, zařízení pro provozní informace a telematiku není nutné pro stavbu tohoto rozsahu a charakteru navrhovat.

h) Zvláštní podmínky a požadavky na postup výstavby, případně údržbu

Stavební práce budou prováděny v souladu s platnými normami ČSN dle harmonogramu prací, který si v rámci své přípravy vyhotoví zhotovitel stavby. Stavba neklade mimořádné nároky na provádění speciálních činností a nevyžaduje žádné zvláštní podmínky.

Údržba zhotovených vozovek bude prováděna standardním způsobem, zvýšenou pozornost je třeba věnovat pravidelnému čištění vpustí, žlabů a propustků.

i) Vazba na případné technologické vybavení

Objekt SO 101 není vázán na technologické vybavení.

j) Přehled provedených výpočtů a konstatování o statickém ověření rozhodujících dimenzí a průřezů

Vytýčení os komunikací bylo provedeno z digitálního mapového podkladu a je předmětem samostatné přílohy projektu, návrh technologie konstrukcí vozovky a chodníku byl proveden dle TP 170 – Navrhování vozovek pozemních komunikací ve znění jejího dodatku.

Statické ověření není nutné provádět.

k) Řešení přístupu a užívání veřejně přístupných komunikací a ploch souvisejících se stavenišťem osobami s omezenou schopností pohybu a orientace

Stavba je navržena dle Vyhlášky č. 398/2009 Sb. o obecných technických požadavcích zabezpečujících bezbariérové užívání staveb.

Chodníky, přechody a vjezdy k okolním nemovitostem umožňují samostatný, bezpečný, snadný a plynulý pohyb osobám s omezenou schopností pohybu nebo orientace a jejich míjení s ostatními chodci. Stavba je navržena v souladu s Přílohou č. 1 a 2 vyhlášky pro osoby s omezenou schopností pohybu a orientace – osoby se zrakovým postižením. Řešení pro osoby se sluchovým postižením je v tomto případě nadbytečné.

Celková šířka chodníku je min. 1500mm (výjimky níže), podélný sklon není vyšší než 8,33%. Snížené obrubníky u sjezdů a samostatných sjezdů do přilehlých staveb a pozemků jsou navrženy s výškovým rozdílem od úrovně hlavního dopravního prostoru +20mm až +50mm (v souladu s ČSN 73 6110, změnou Z1, odstavcem 10.1.2.12).

Základní příčný sklon chodníku je navržen jednostranný směrem k obrubě vozovky v hodnotě 2%. V místech stávajících sjezdů, kde je stávající výškové uspořádání takové, že není možné dodržet maximální příčný sklon 2% v celé šířce chodníku, jsou v souladu s ČSN 73 6110, změnou Z1, odstavcem 10.1.3.22, navržena taková opatření, aby byl zachován průchozí prostor šířky $\geq 0,90\text{m}$ s maximálním příčným sklonem 2%. Povrch pochozí ploch je navržen rovný, pevný a upravený proti skluzu.

Přirozené vodící linie jsou tvořeny stávajícími součástmi okolního prostředí (podezdívky oplocení) nebo novými zvýšenými chodníkovými obrubami komunikací pro pěší s podsázkou +60mm.

V místech vjezdů (vstupů), kde jsou navrženy snížené betonové silniční obrubníky, budou provedeny varovné pásy šířky 400mm. V místě přechodů budou varovné pásy doplněny signálními pásy šířky 800mm. V místě zastávky autobusové dopravy je bezpečnostní odstup 500 mm od hrany nástupiště vyznačen vizuálně – kontrastní betonovou dlažbou. Místo nástupu do prvních dveří vozidla je potom označeno signálním pásem šířky 800mm.

Materiál použitý pro hmatové úpravy musí být kontrastní vůči ostatním použitým materiálům a musí splňovat nařízení vlády NV č. 163/2002 Sb. a z něj vycházejících návodů Technického a zkušebního ústavu TN TZÚS 12.03.04. až 06. Hmatové prvky z bet. dlažby jsou navrženy v červené barvě.

Nestandardní řešení bezbariérového užívání.**Místo pro přecházení:**

Závěrečné místo pro přecházení větve “B” není možné ze stavebně technických důvodů vybavit signálními pásy a jsou tak označena pouze pásy varovnými (v souladu s normou ČSN 73 6110, změnou Z1, odstavcem 10.1.3.1.14).

Signální pásy přechodů pro chodce:

Šířka navržených chodníků v místě přechodů pro chodce dovoluje návrh signálních pásů v délce pouze 1000mm, namísto pro novostavbu požadovaných 1500mm.

Vyhláška č. 398/2009 Sb., odstavec 1.2.2, dovoluje délku signálního pásu zkrátit na nejméně 1000mm pouze u změn dokončených staveb. Přestože se v našem případě nejedná o rekonstrukci chodníku, bylo po konzultaci se SFDI shledáno vhodnějším použitím signálního pásu kratšího, než jeho úplná absence (s vysvětlením, že nevidomí nepoznají, zda se reálně pohybují po chodníku novém, nebo pouze zrekonstruovaném).

Bodová zúžení chodníku:

2 bodová zúžení chodníku na 1220mm, resp. 1200mm větve “B”. Tato zúžení jsou navržena v místě technického vybavení komunikace (sloupů VO), což je v souladu s normou ČSN 73 6110, změnou Z1, odstavcem 10.1.2.13.

I) Závěr

Projektová dokumentace ve stupni dokumentace pro vydání společného povolení stavby dálnice, silnice, místní komunikace a veřejné účelové komunikace je zpracována dle ustanovení státních norem týkajících se charakteru dopr. stavby, dle Vyhlášky č. 499/2006 Sb., ve znění novely č. 405/2017 Sb., o dokumentaci staveb a s přihlédnutím k místním podmínkám a poměrům staveniště.

Trutnov, 09. 2019

Vypracoval
Ing. Vladimír Marks

VĚTEV "B"
km 0,00000 - 0,38000
M 1:500/50

SKLONOVÉ POMĚRY:

SROVNÁVACÍ ROVINA:

ZMĚNA PŘÍČ. SKLONU:

KÓTY NIVELETY:

KÓTY TERÉNU:

STANIČENÍ:

VZDÁLENOST PŘ. ŘEZŮ:

STANIČENÍ PŘ. ŘEZŮ:

SMĚROVÉ POMĚRY:

VĚTEV "B"
km 0,38000 - 0,67535
M 1:500/50

SKLONOVÉ POMĚRY:

SROVNÁVACÍ ROVINA:

ZMĚNA PŘÍČ. SKLONU:

KÓTY NIVELETY:

KÓTY TERÉNU:

STANIČENÍ:

VZDÁLENOST PŘ. ŘEZŮ:


STANIČENÍ PŘ. ŘEZŮ:

SMĚROVÉ POMĚRY:

HLAVNÍ PROJEKTANT: ING. ARCH. VLADIMÍR SMLINICKÝ		 TENET s p o l s s n o A R C H I T E K T O N I C K Ý A T E L I E R	
ZODPOVĚDNÝ PROJEKTANT: ING. ARCH. VLADIMÍR SMLINICKÝ			
VYPRACOVAL: ING. VLADIMÍR MARKS			
Č. ZAKÁŽKY: 180027	DATUM: 09. 2019		FORMÁT: 8 X A4
STAVEBNÍK: OBEC VLČICE, Č. P. 201, 542 41 VLČICE		STUPĚŇ P.D.: DŮR+DŠP	
VLČICE CHODNÍK PRO PĚŠÍ PODÉL SILNICE III/01412 - VĚTEV "B" SO 101. CHODNÍK PRO PĚŠÍ			MĚR: 1:500/50
PODÉLNÝ PROFIL			D.1.1.2.1

TATO DOKUMENTACE JE DUŠEVNÍM MAJETKEM FIRMY TENET A NESMÍ BÝT UŽÍVÁNA, ŠÍŘENA KOPIEMI A UVEŘEJŇOVÁNA BEZ JEJHO PÍSEMNÉHO SOUHLASU


CHODNÍK PRO PĚŠÍ - V PŘIDRUŽENÉM PROSTORU SILNICE III/01412
VĚTEV "A"

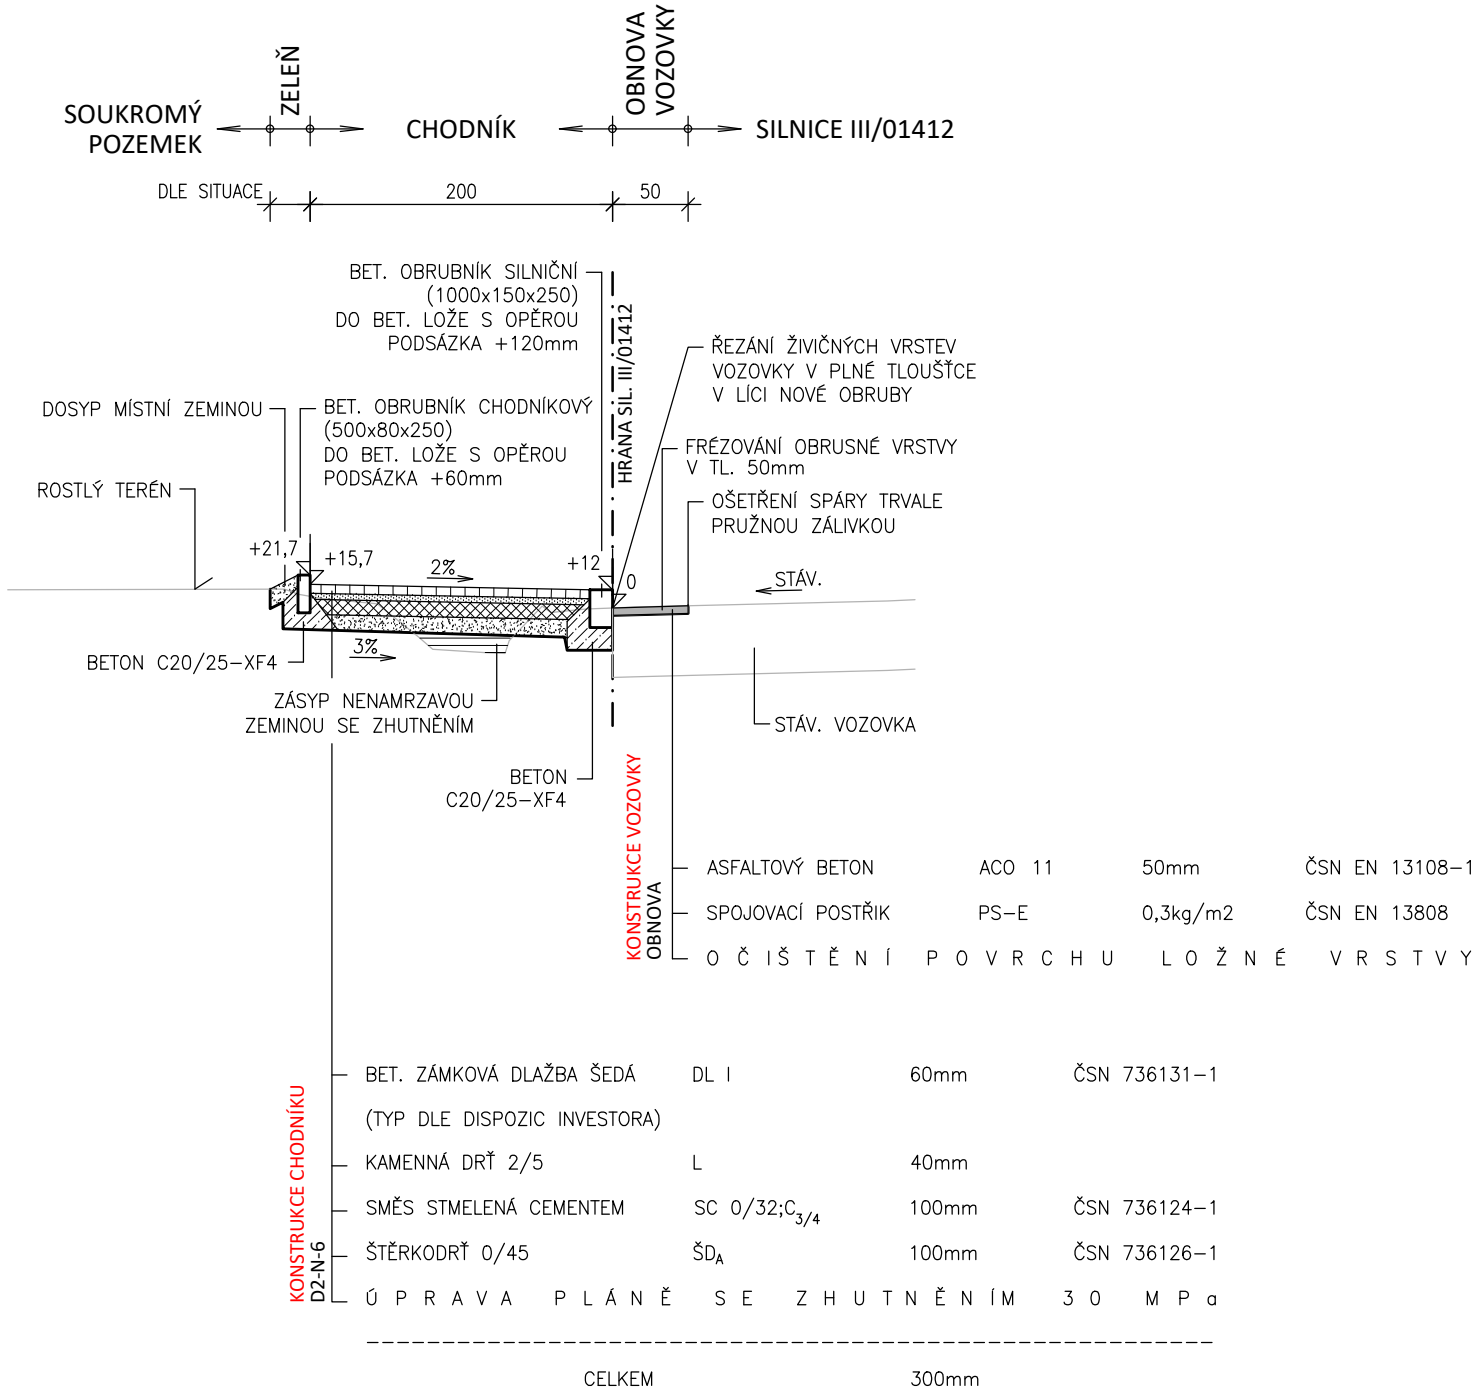


KONSTRUKCE VJEZDU S DLAŽDĚNÝM KRYTEM
(D2-N-6)

BET. ZÁMKOVÁ DLAŽBA ŠEDÁ	DL I	80mm	ČSN 736131-1
(TYP DLE DISPOZIC INVESTORA)			
KAMENNÁ DRŤ 2/5	L	40mm	
SMĚS STMELENÁ CEMENTEM	SC 0/32;C _{3/4}	100mm	ČSN 736124-1
ŠTĚRKODRŤ 0/45	ŠD _A	100mm	ČSN 736126-1
ÚPRAVA PLÁŇ SE ZHUTNĚNÍM 30 MPa			
CELKEM		320mm	

CHODNÍK PRO PĚŠÍ - V PŘIDRUŽENÉM PROSTORU SILNICE III/01412
VĚTEV "B"

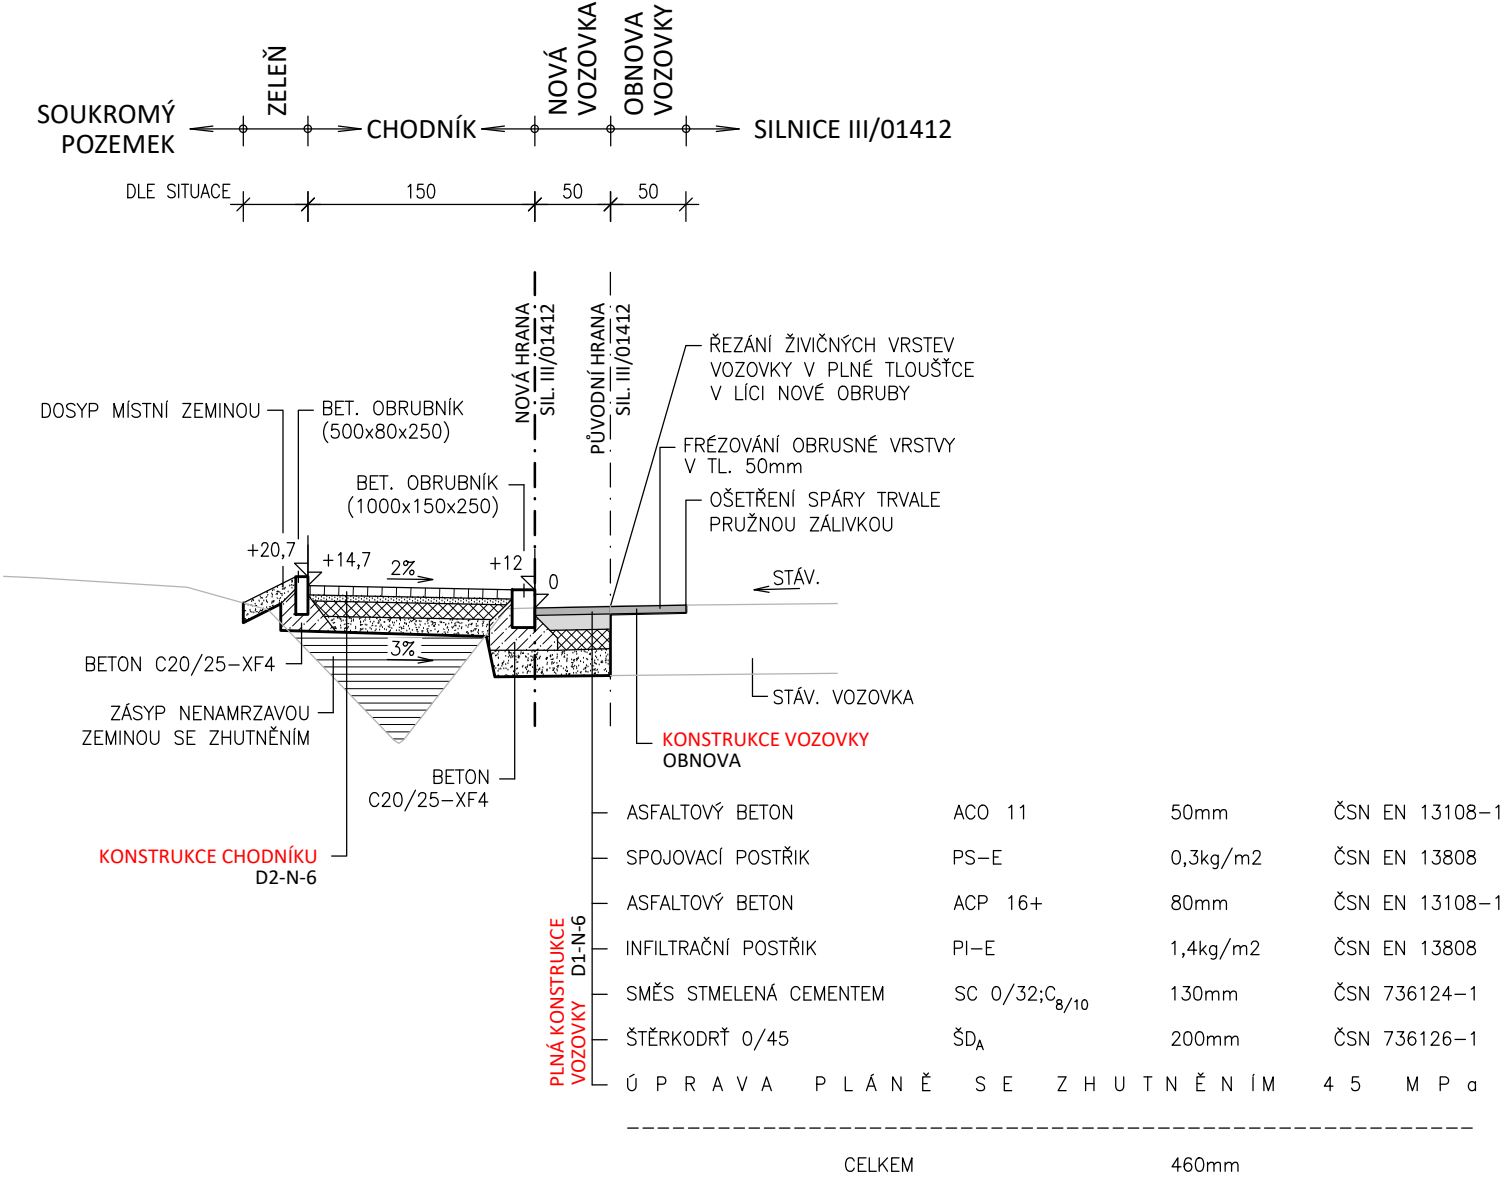


CHODNÍK PRO PĚŠÍ - V MÍSTĚ ZÁRUBNÍ ZDI Z PALISÁD
VĚTEV "B"

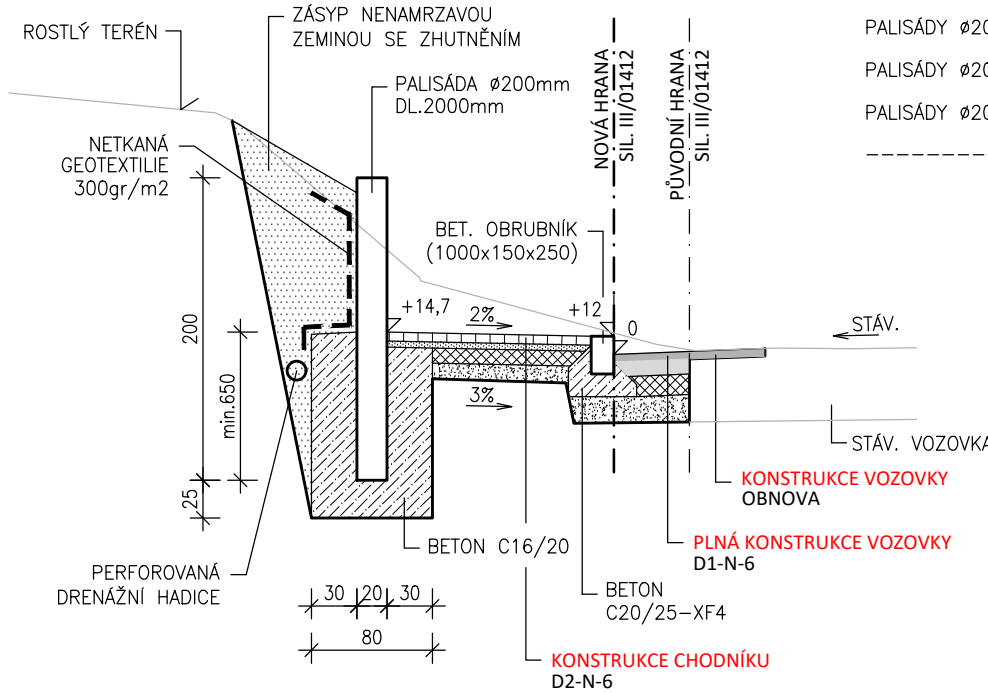

SNÍŽENÍ OBRUB NA MÉNĚ NEŽ 80mm
STANDARDNÍ HMATOVÉ ÚPRAVY


M 1:100
KÓTOVÁNO V mm

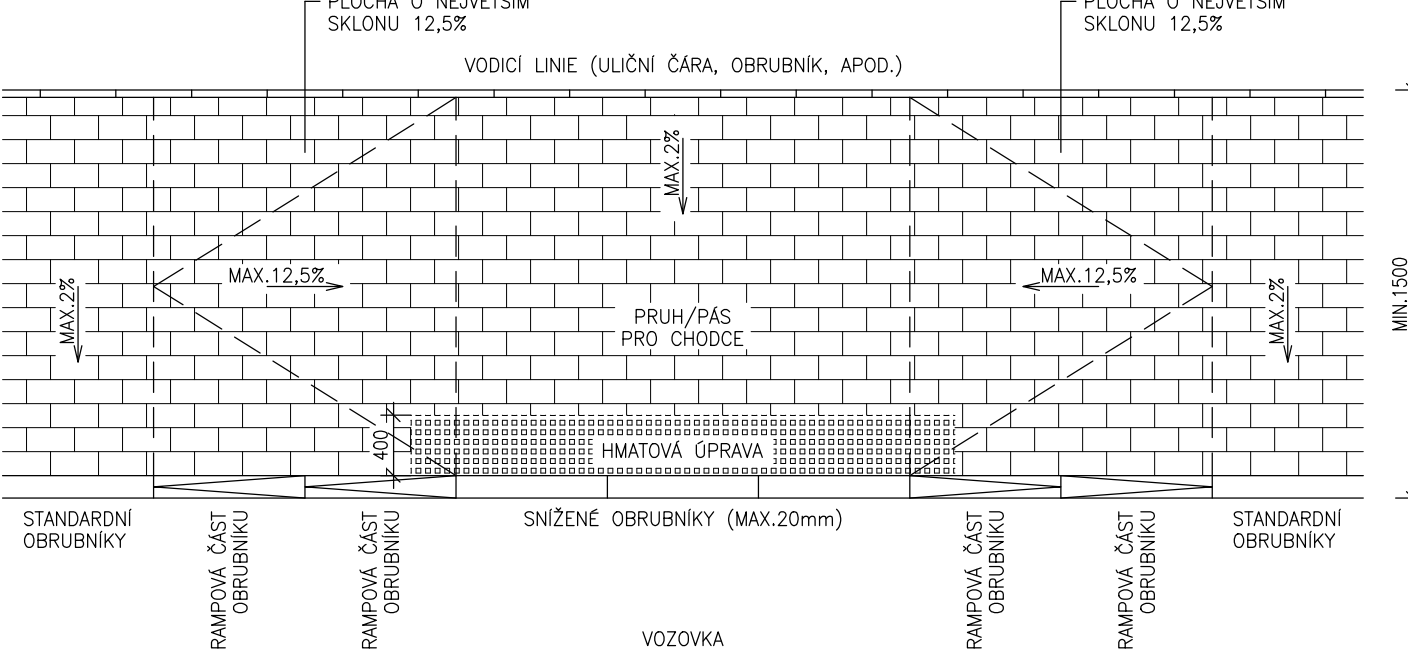

POZN. Č.1:
MATERIÁL POUŽITÝ PRO HMATOVÉ ÚPRAVY MUSÍ BÝT KONTRASTNÍ VŮČI OSTATNÍM POUŽITÝM MATERIÁLŮM A MUSÍ SPLŇOVAT NAŘÍZENÍ VLÁDY NV Č. 163/2002 SB. A Z NĚJ VYCHÁZEJÍCÍCH NÁVODŮ TECHNICKÉHO ZKUŠEBNÍHO ÚSTAVU TN TZÚS 12.03.04 AŽ 06.
HMATOVÉ PRVKY Z BET. DLAŽBY JSOU NAVRŽENY V ČERVENÉ BARVĚ.


SNÍŽENÍ OBRUB NA MÉNĚ NEŽ 80mm
STANDARDNÍ HMATOVÉ ÚPRAVY

M 1:100
KÓTOVÁNO V mm

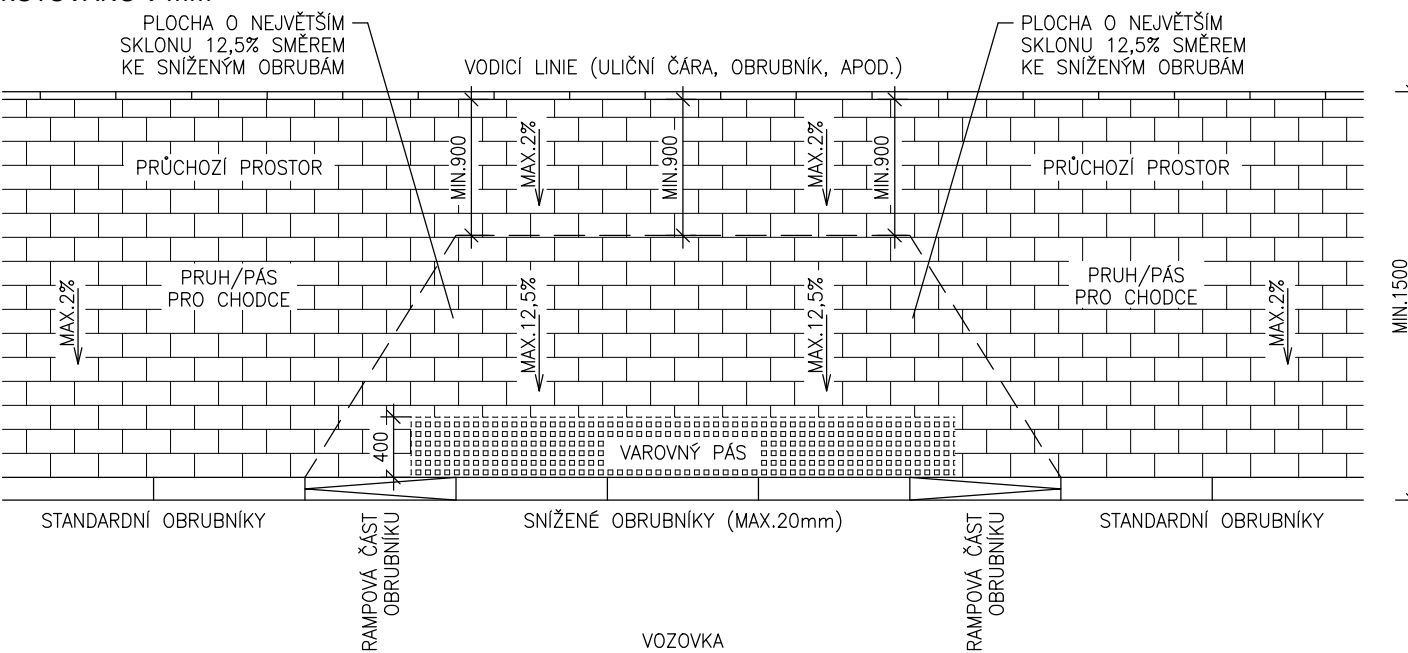

PŘECHOD PRO CHODCE
SNÍŽENÍ OBRUB NA MÉNĚ NEŽ 80mm
STANDARDNÍ HMATOVÉ ÚPRAVY







































M 1:100
KÓTOVÁNO V mm

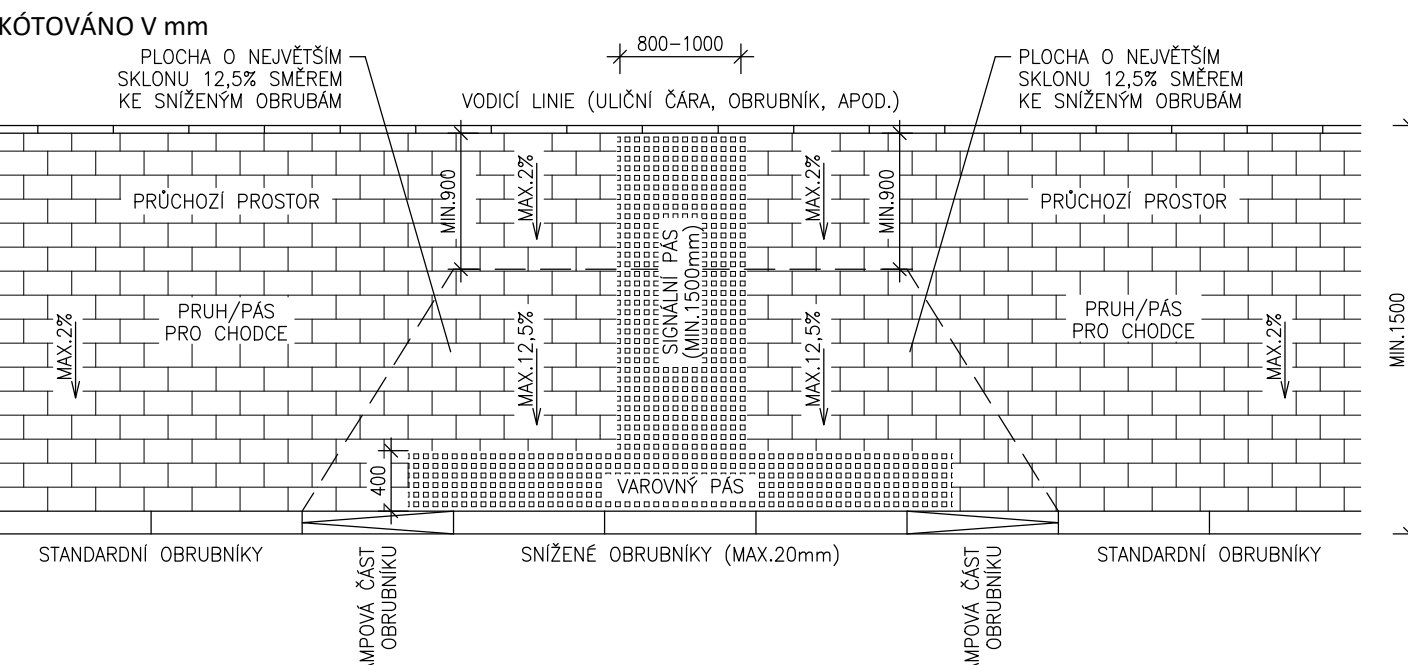

POZN. Č.2:
PŘÍPADNÉ ZAMĚŇOVÁNÍ MATERIÁLŮ NAVRŽENÝCH KONSTRUKČNÍCH VRSTEV BUDE ODPOVÍDAT TP 170 NAVRHOVÁNÍ VOZOVEK POZEMNÍCH KOMUNIKACÍ, VE ZNĚNÍ JEHO DODATKU A BUDE ODSOUHLASENO PROJEKTANTEM

HLAVNÍ PROJEKTANT: ING. ARCH. VLADIMÍR SMILNICKÝ			OPERA TENET ARCHITECT STUDIO TENET S P O L . S R . O . ARCHITEKTONICKÝ ATELIER HORSKÁ 64, 541 01 TRUTNOV
ZODPOVĚDNÝ PROJEKTANT: ING. ARCH. VLADIMÍR SMILNICKÝ			
VYPRACOVAL: ING. VLADIMÍR MARKS			
Č.ZAKÁZKY: 180027	DATUM: 09. 2019	FORMÁT: 4 X A4	
STAVEBNÍK: OBEC VLČICE, Č. P. 201, 542 41 VLČICE			STUPEŇ P.D.: DŮR+DSP
VLČICE CHODNÍK PRO PĚŠÍ PODÉL SILNICE III/01412 - VĚTEV "B" SO 101 CHODNÍK PRO PĚŠÍ			MĚŘ.: 1:50
VZOROVÉ PŘÍČNÉ ŘEZY			D.1.1.2.2
TATO DOKUMENTACE JE DUŠEVNÍM MAJETKEM FIRMY TENET A NESMÍ BÝT UŽÍVÁNA, SÍŘENA KOPIEMI A UVEŘEJŇOVÁNA BEZ JEJÍHO PÍSEMNÉHO SOUHLASU			
































VĚTEV "B"
km 0,00361 - 0,37000
M 1:100

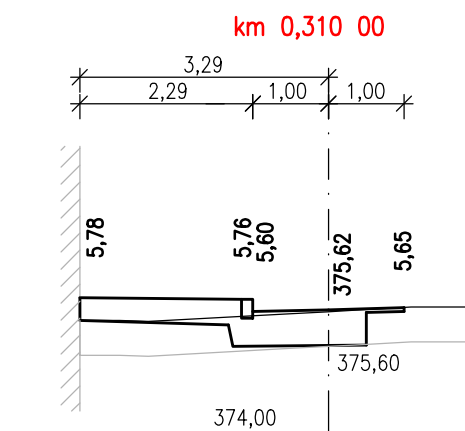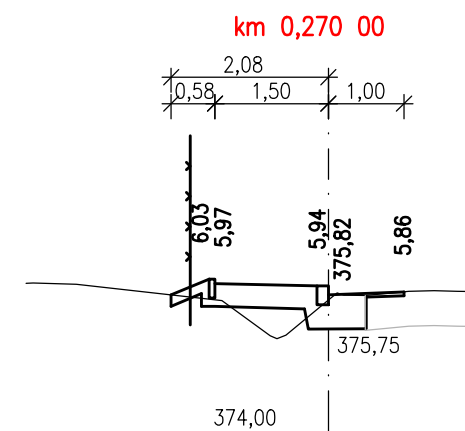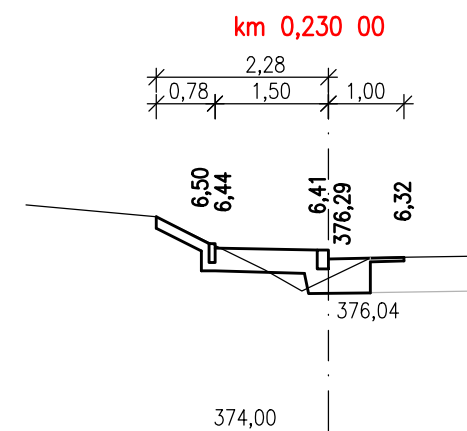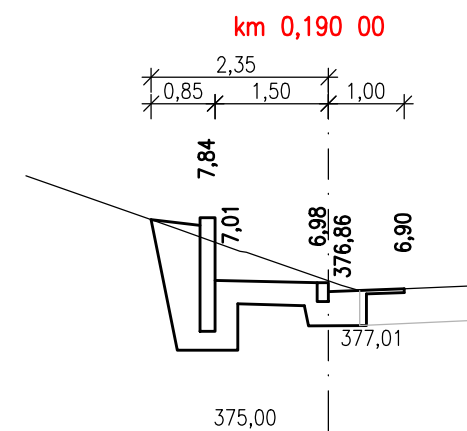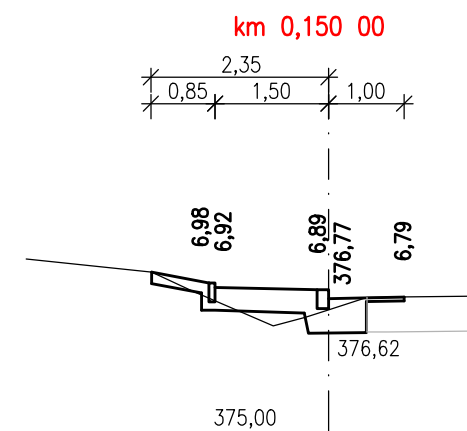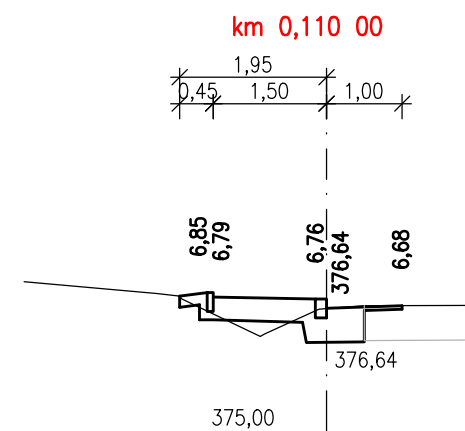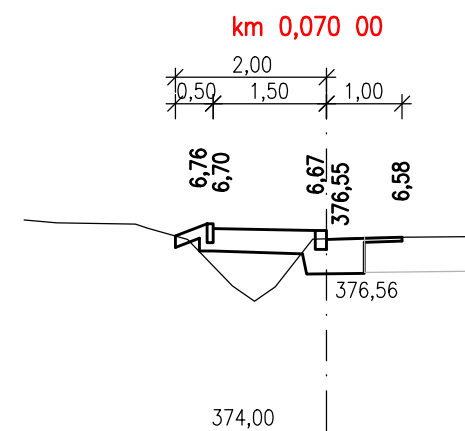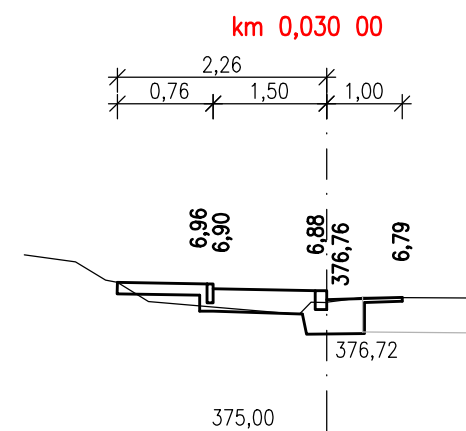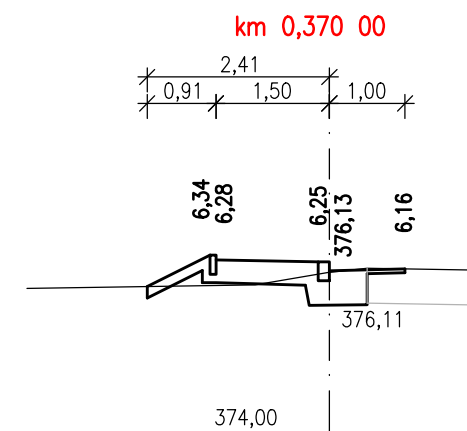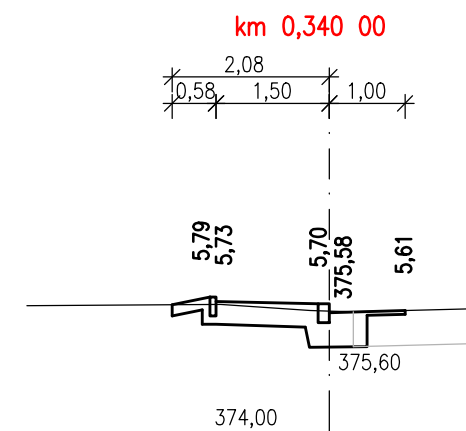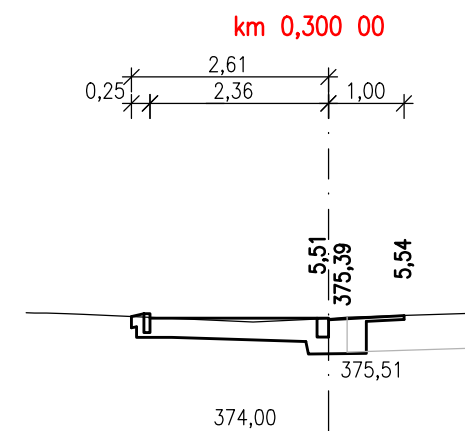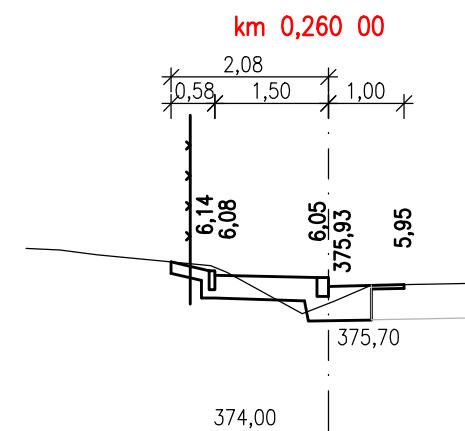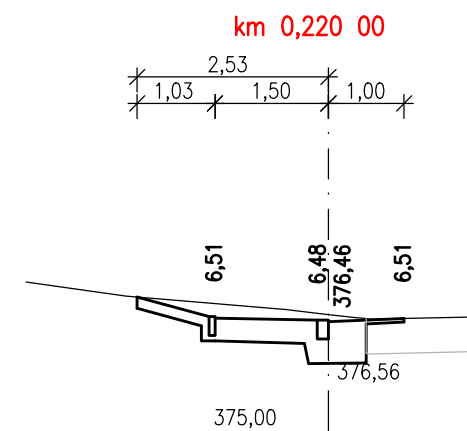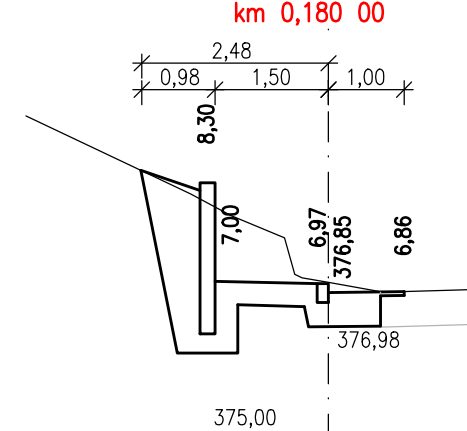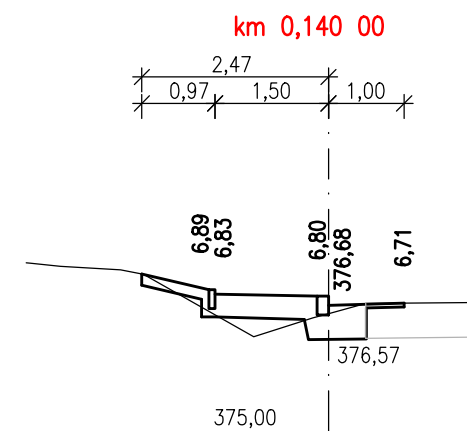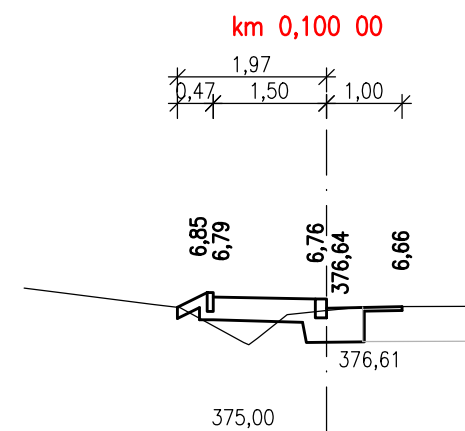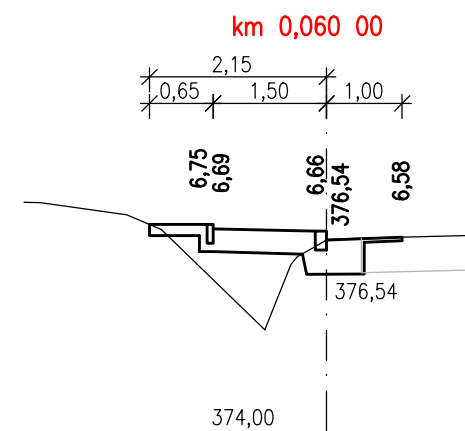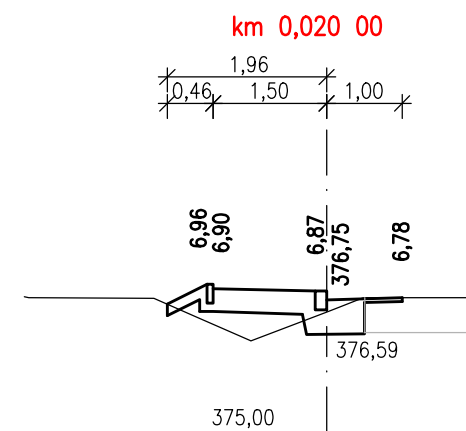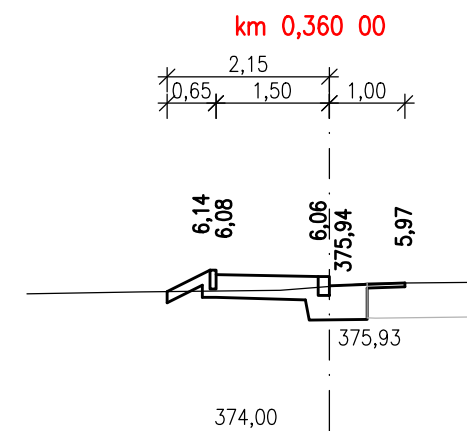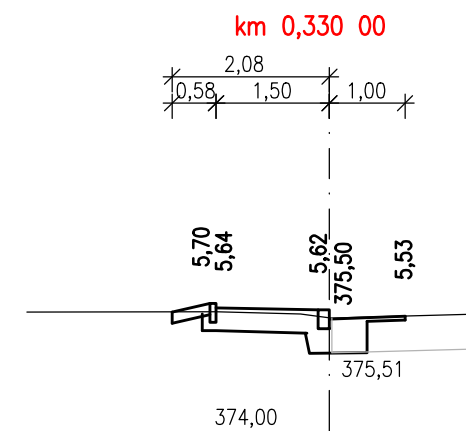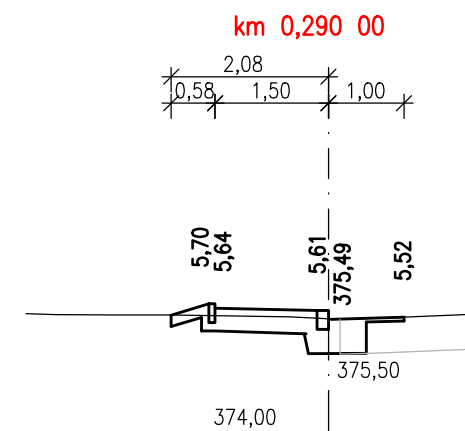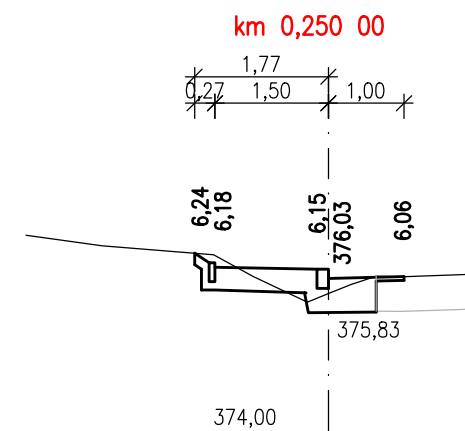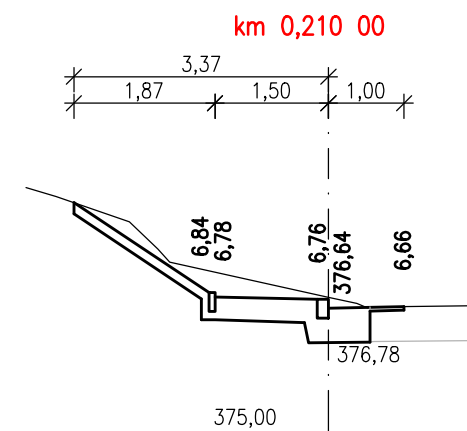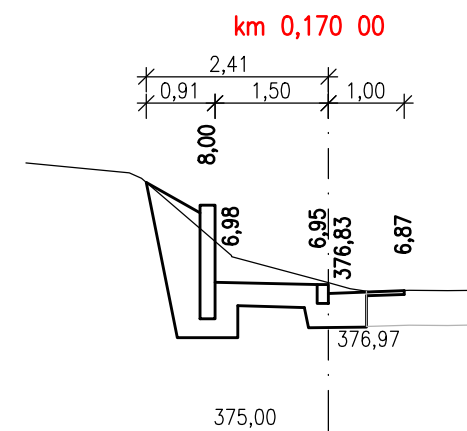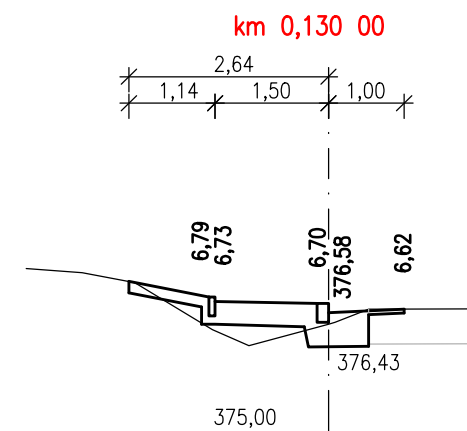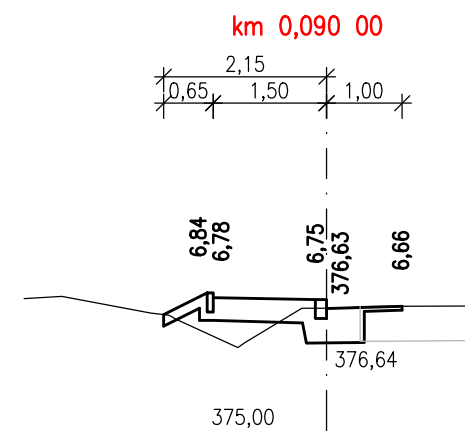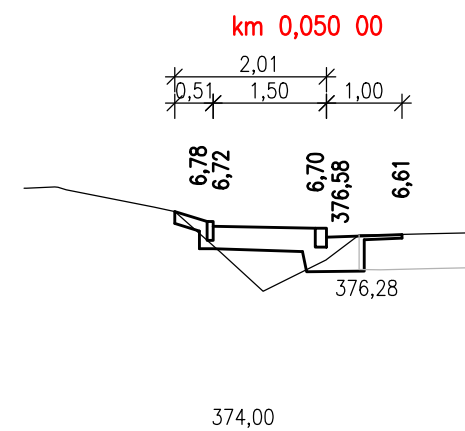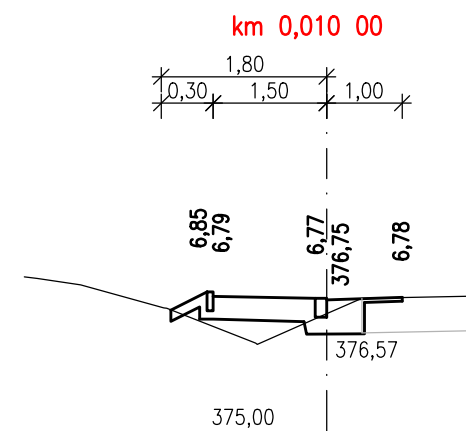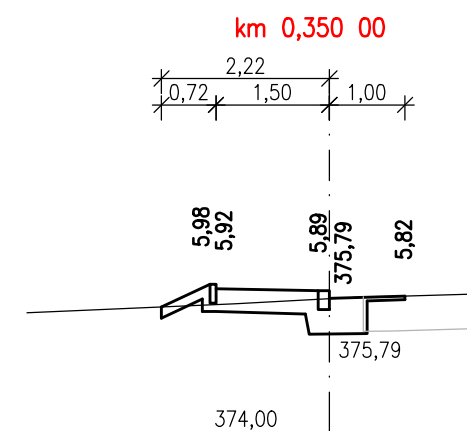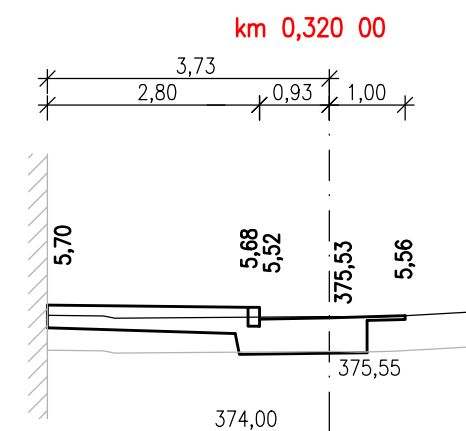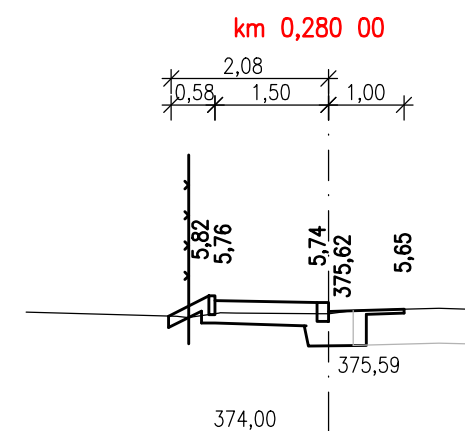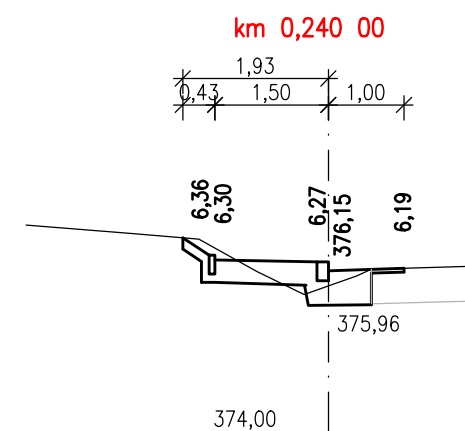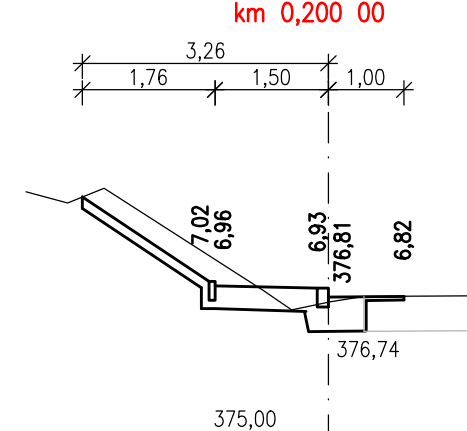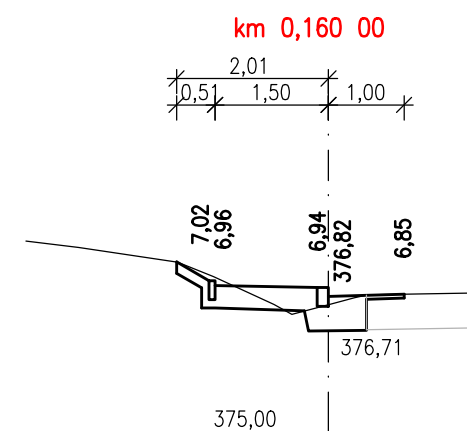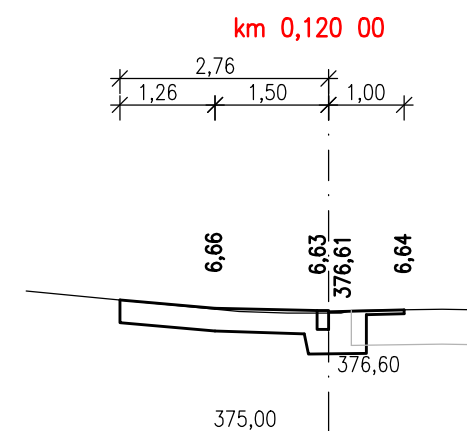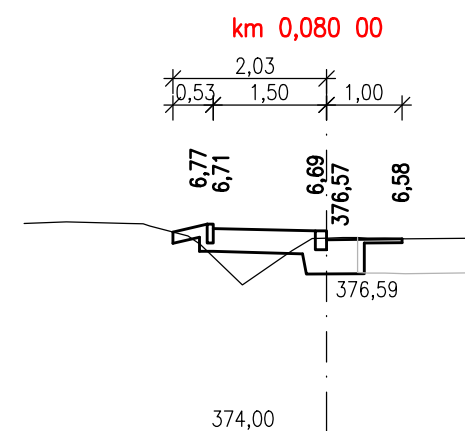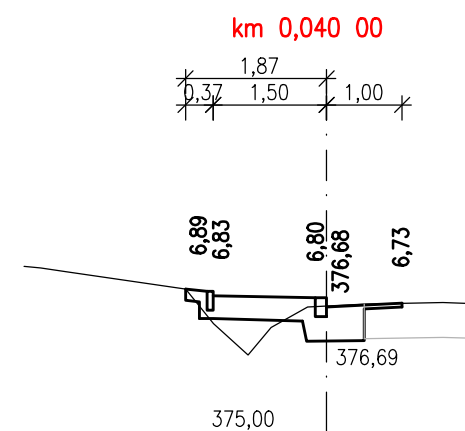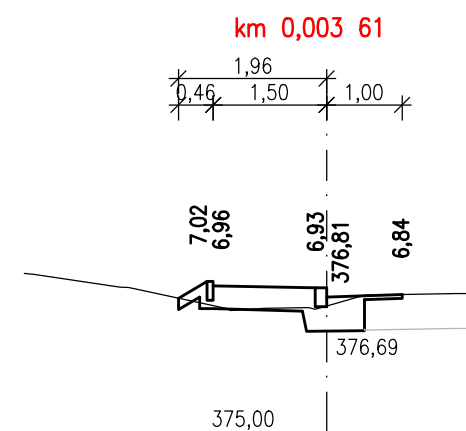



HLAVNÍ PROJEKTANT: ING. ARCH. VLADIMÍR SMILNICKÝ			
ZODPOVĚDNÝ PROJEKTANT: ING. ARCH. VLADIMÍR SMILNICKÝ			
VYPRACOVAL: ING. VLADIMÍR MARKS			
Č.ZAKÁZKY: 180027	DATUM: 09. 2014	FORMÁT: 4 X A4	
STAVEBNÍK: OBEC VLČICE, Č. P. 201, 542 41 VLČICE			STUPEŇ P.D.: DÚR+DSP

VLČICE		MĚŘ.: 1:100
CHODNÍK PRO PĚŠÍ PODÉL SILNICE III/01412 - VĚTEV "B"		
SO 101 CHODNÍK PRO PĚŠÍ		D.1.1.2.3.1
CHARAKTERISTICKÉ PŘÍČNÉ ŘEZY - DÍL I		

VĚTEV "B"
km 0,38000 - 0,67535
M 1:100

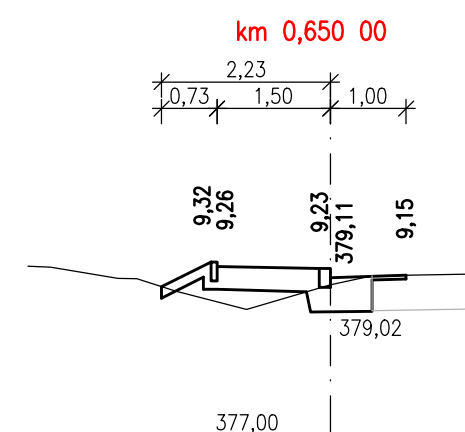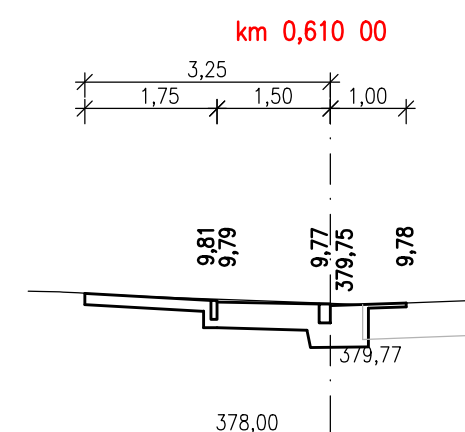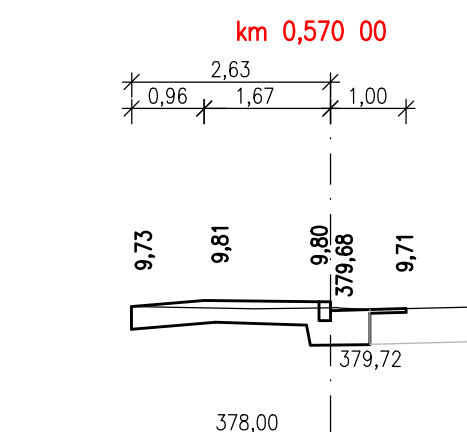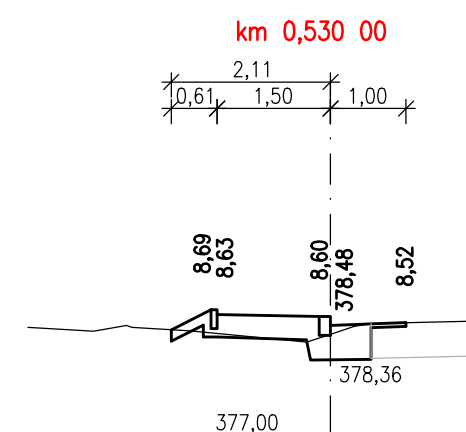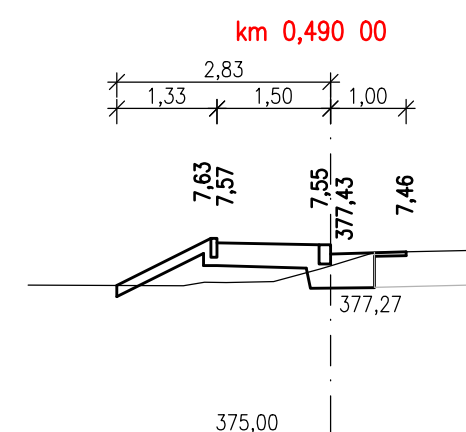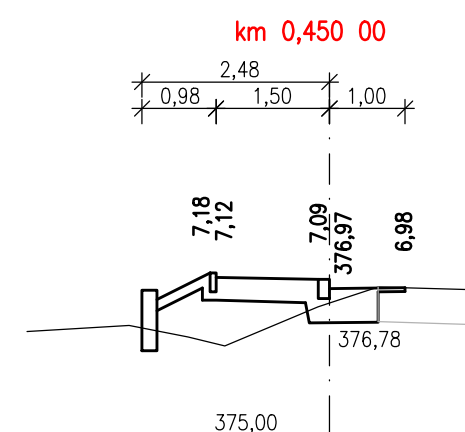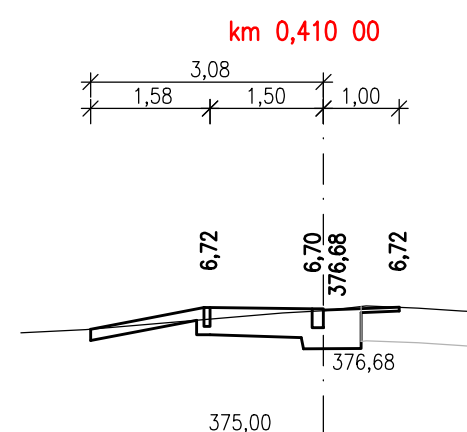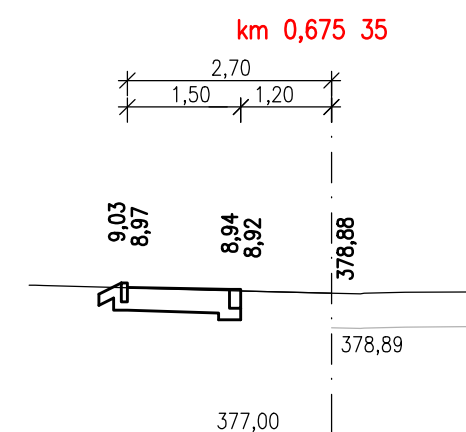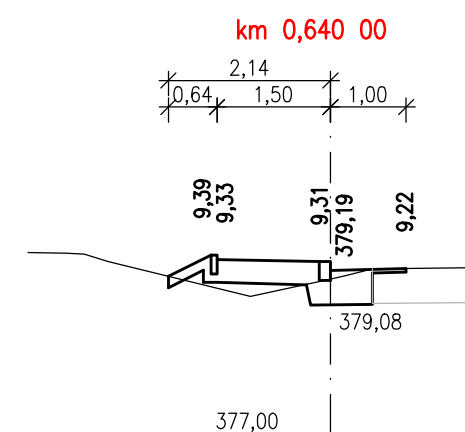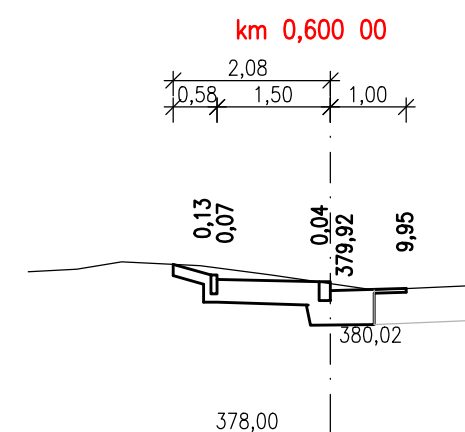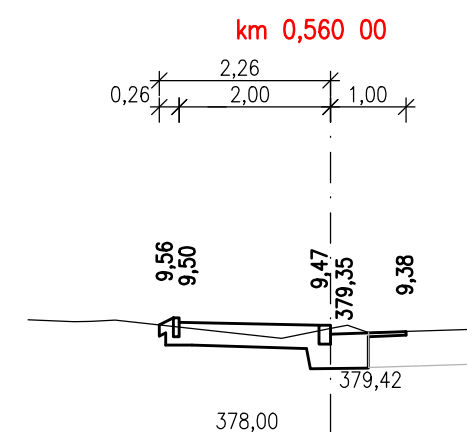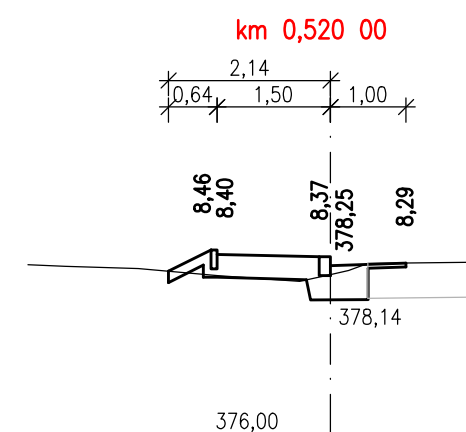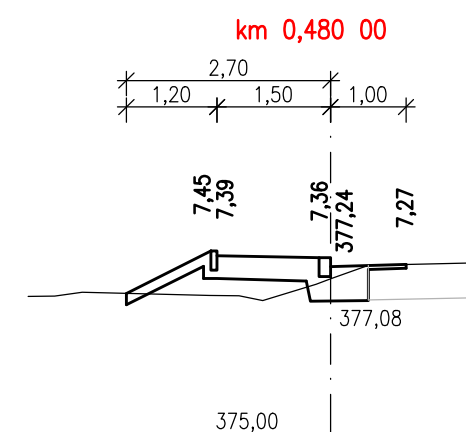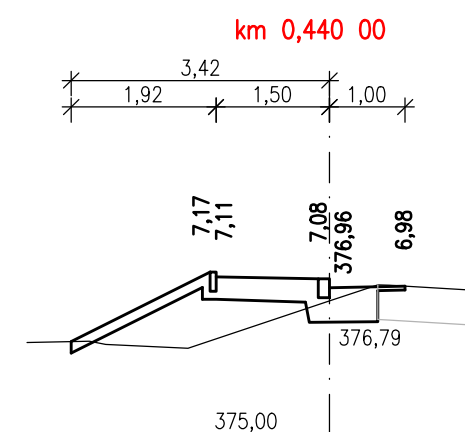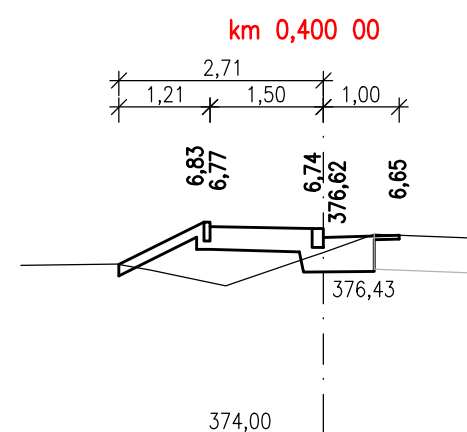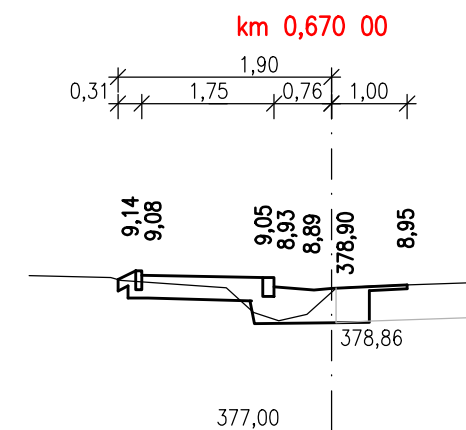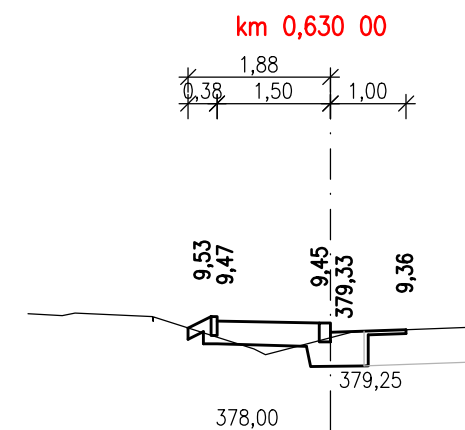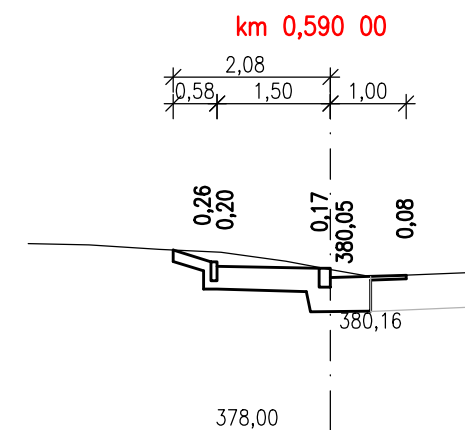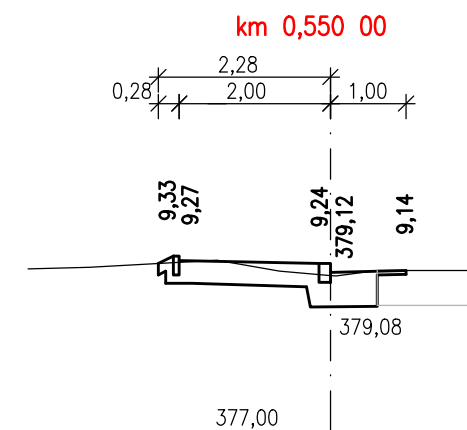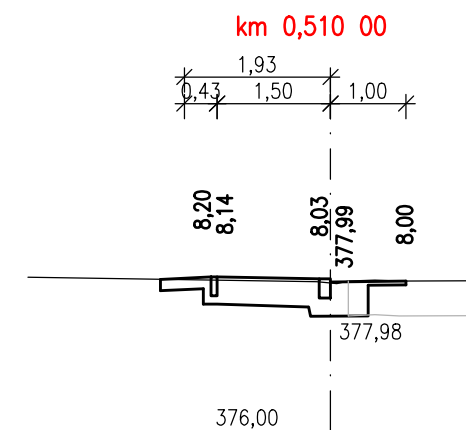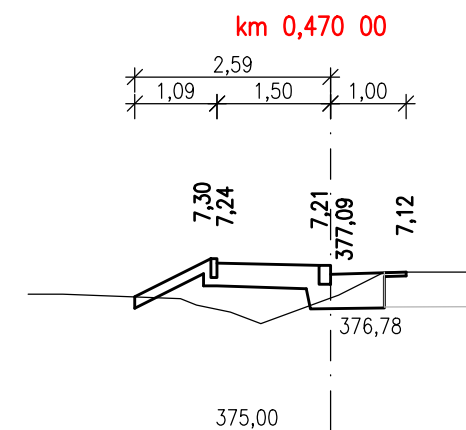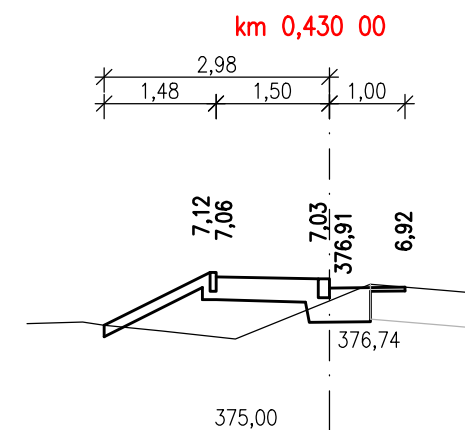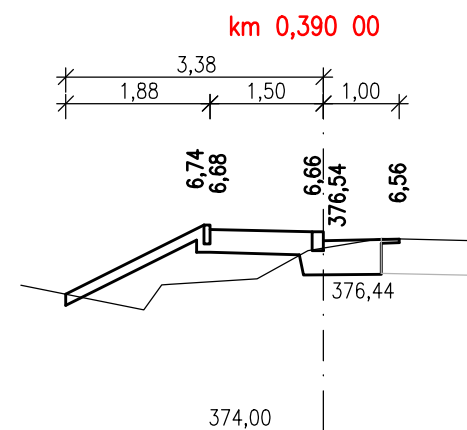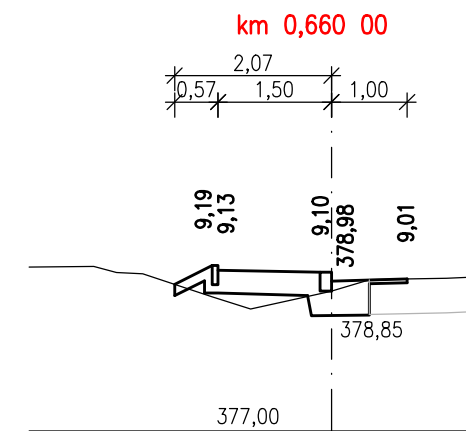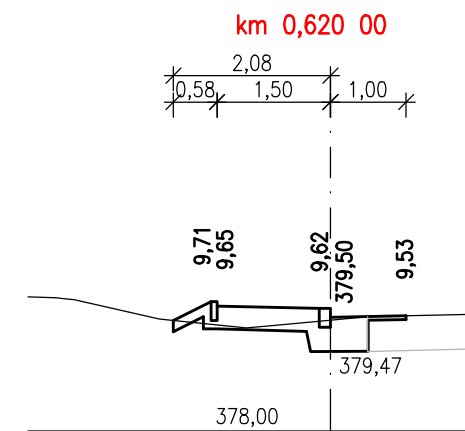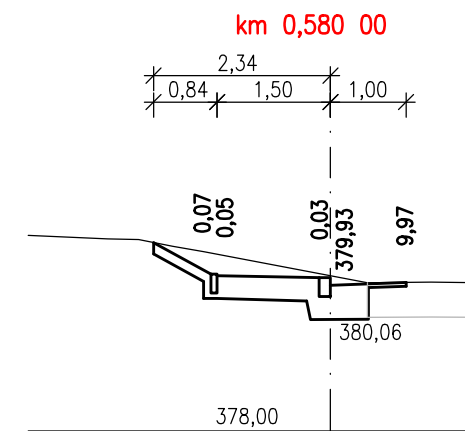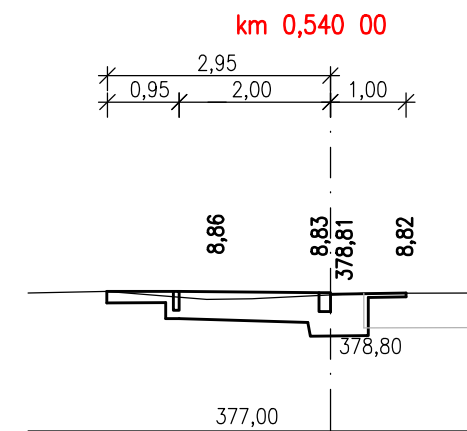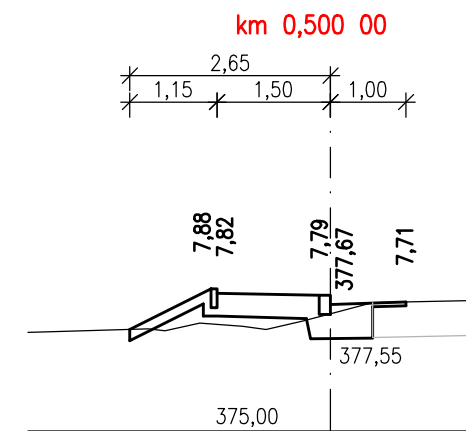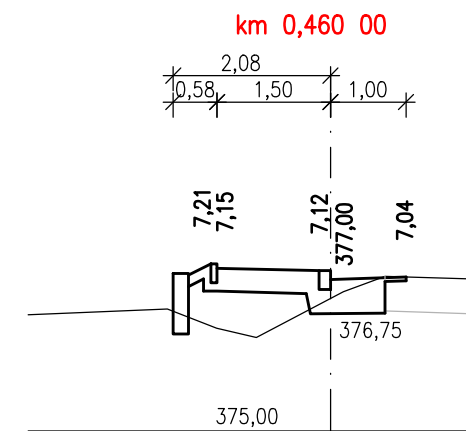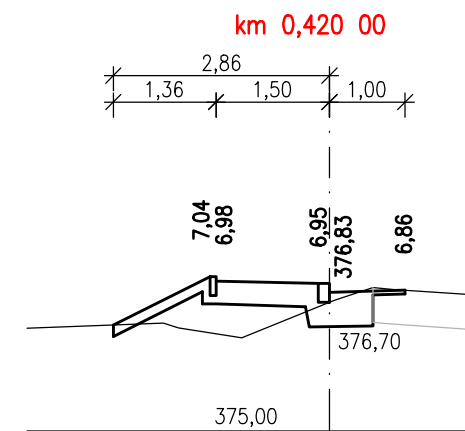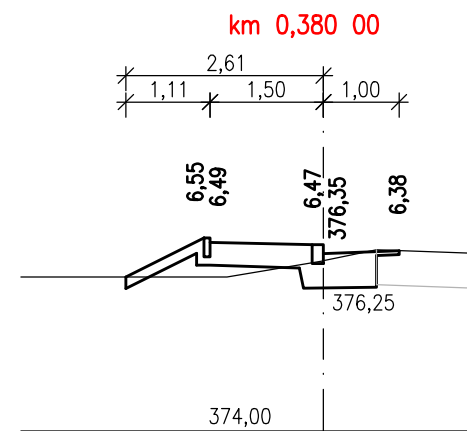

HLAVNÍ PROJEKTANT: ING. ARCH. VLADIMÍR SMILNICKÝ			
ZODPOVĚDNÝ PROJEKTANT: ING. ARCH. VLADIMÍR SMILNICKÝ			
VYPRACOVAL: ING. VLADIMÍR MARKS			
Č.ZAKÁZKY: 180027	DATUM: 09. 2019	FORMÁT: 4 X A4	HORSKÁ 64, 541 01 TRUTNOV STUPEŇ P.D.: DŮR+DSP
STAVEBNÍK: OBEC VLČICE, Č. P. 201, 542 41 VLČICE			
VLČICE CHODNÍK PRO PĚŠÍ PODÉL SILNICE III/01412 - VĚTVĚ "B" SO 101 CHODNÍK PRO PĚŠÍ			MĚŘ: 1:100
			D.1.1.2.3.2
CHARAKTERISTICKÉ PŘÍČNÉ ŘEZY - DÍL II			

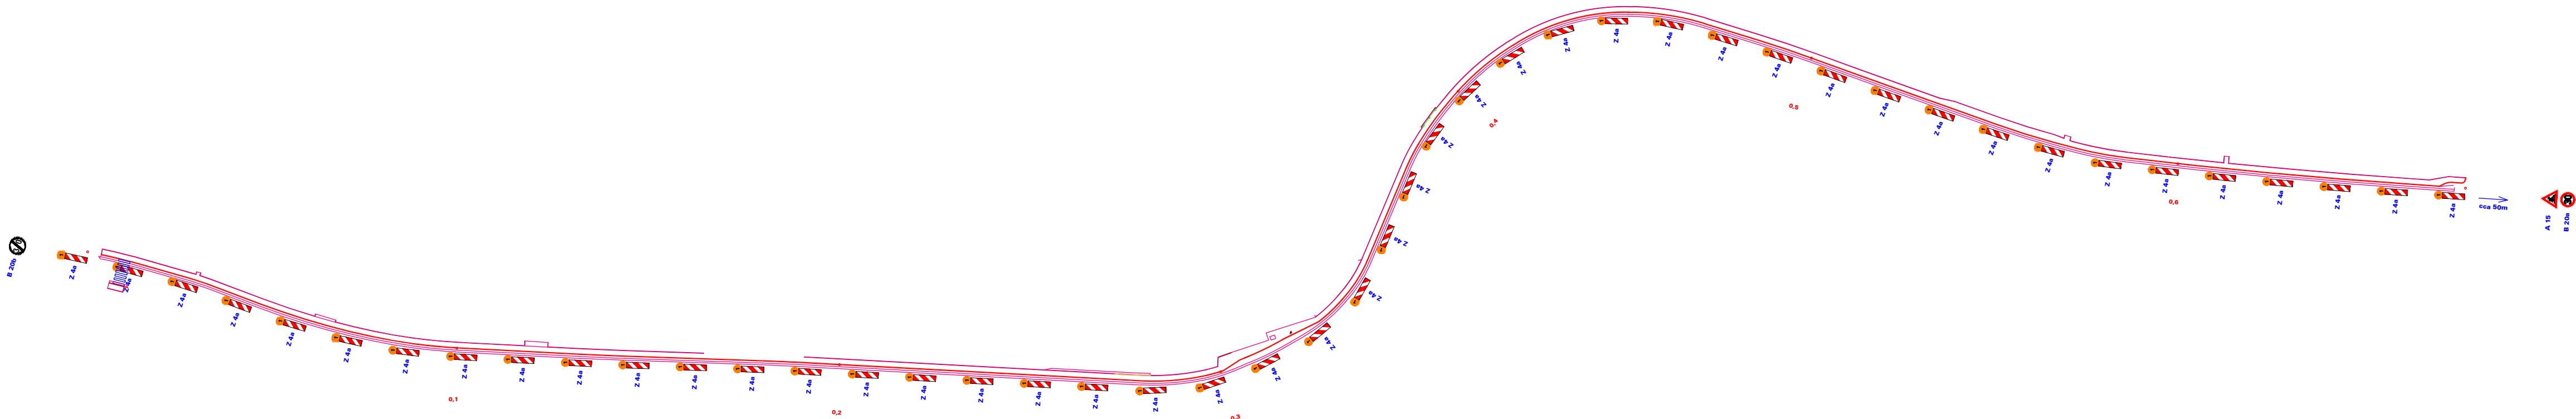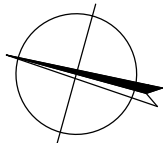

LEGENDA DOPR. ZNAČENÍ

 **B 1** SVISLÉ DOPR. ZNAČENÍ - DOČASNÉ (DIO)

V MÍSTĚ PRACÍ BUDE V KAŽDÉ FÁZI STAVBY ZŘÍZENO STANDARDNÍ PRACOVNÍ MÍSTO.

TOTO PRACOVNÍ MÍSTO BUDE OZNAČENO DOPRAVNÍM ZNAČENÍM (PŘENOSNÝM NEBO STÁLÝM) A DOPRAVNÍM ZAŘÍZENÍM, S PODÉLNOU UZÁVĚROU SMĚROVACÍMI DESKAMI A SE ZNAČKAMI UPOZORŇUJÍCÍ NA PRÁCI NA SILNICI.

OZNAČENÍ BUDE V PLNÉ MÍŘE ODPOVÍDAT TP 66 ZÁSADY PRO OZNAČOVÁNÍ PRACOVNÍCH MÍST NA POZEMNÍCH KOMUNIKACÍCH - SCHÉMA B/1 (OZNAČENÍ MŮŽE BÝT ŘEŠENO PO ČÁSTECH, DLE AKTUÁLNÍHO MÍSTA PROVÁDĚNÍ STAVEBNÍCH PRACÍ)

UPOZORNĚNÍ NA PRACOVNÍ MÍSTO BUDE ŘEŠENO OSAZENÍM SVISLÉHO DOPR. ZNAČENÍ č. A 15 SPOLU S DOPR. ZNAČENÍM č. B 20a, UMÍSTĚNÝM CCA 50m PŘED ZAČÁTKEM PRACOVNÍHO MÍSTÁ, A TO V OBOU SMĚRECH. VŠECHNY SVISLÉ DOPR. ZNAČKY BUDOU ZÁKLADNÍ VELIKOSTI.

DOPRAVNÍ PROVOZ BUDE ZACHOVÁN OBOUSMĚRNÝ.

HLAVNÍ PROJEKTANT: ING. ARCH. VLADIMÍR SMILNICKÝ			 T E N E T S P O L . S R O . ARCHITEKTONICKÝ ATELIÉR HORSKÁ 64, 541 01 TRUTNOV
ZODPOVĚDNÝ PROJEKTANT: ING. ARCH. VLADIMÍR SMILNICKÝ			
VYPRACOVAL: ING. VLADIMÍR MARKS			
Č.ZAKÁZKY: 180027	DATUM: 09. 2019	FORMÁT: 3 X A4	
STAVEBNÍK: OBEC VLČICE, Č. P. 201, 542 41 VLČICE			STUPEŇ P.D.: DÚR+DSP

VLČICE CHODNÍK PRO PĚŠÍ PODÉL SILNICE III/01412 - VĚTEV "B" SO 101 CHODNÍK PRO PĚŠÍ	MĚŘ.:
	D.1.1.2.4

HLAVNÍ PROJEKTANT:		ING. ARCH. VLADIMÍR SMILNICKÝ		 T E N E T S P O L . S R . O . ARCHITEKTONICKÝ ATELIER HORSKÁ 64, 541 01 TRUTNOV			
ZODPOVĚDNÝ PROJEKTANT:		ING. ARCH. VLADIMÍR SMILNICKÝ					
VYPRACOVAL:		ING. VLADIMÍR MARKS					
Č.ZAKÁZKY:	180027	DATUM:	09. 2019	FORMÁT:	12 X A4	STUPEŇ P.D.:	DÚR+DSP
STAVEBNÍK: OBEC VLČICE, Č.P. 201, 542 41 VLČICE							
VLČICE CHODNÍK PRO PĚŠÍ PODÉL SILNICE III/01412 - VĚTEV "B" SO 101 CHODNÍK PRO PĚŠÍ						MĚŘ.:	
						D.1.1.2.5	
SOUŘADNICE HLAVNÍCH BODŮ							

Trasa: Větev "B"

<u>Přímá</u>				
Popis:	Staničení	X:	Y:	
ZU3:	km: 0 m: 000.000		1003180.914	637183.151
TK6:	km: 0 m: 007.066		1003187.970	637182.777

<u>Parametry přímé:</u>				
Parameter	Hodnota:	Parameter	Hodnota	
Délka:	7.066	Směrník:	303.371	

<u>Vytyčovací body oblouku:</u>				
Popis:	Staničení	X	Y	
TK6:	km: 0 m: 007.066		1003187.970	637182.777
Střed:			1003193.263	637282.636
KT6:	km: 0 m: 012.707		1003193.608	637182.637

<u>Parametry oblouku:</u>				
Parameter	Hodnota	Parameter	Hodnota	
Středový úhel (alfa):	03° 13' 54.1924"	Typ:	Pravý	
Poloměr:	100			
Délka:	5.64	Délka tečny:	2.821	
Vzepětí oblouku:	0.04	Vzdálenost: Vrchol oblouku-průsečík tečen:	0.04	
Délka tětivy:	5.64	Směrník:	301.576	

<u>Přímá</u>				
Popis:	Staničení	X:	Y:	
KT6:	km: 0 m: 012.707		1003193.608	637182.637
TK7:	km: 0 m: 012.849		1003193.750	637182.638

<u>Parametry přímé:</u>				
Parameter	Hodnota:	Parameter	Hodnota	
Délka:	0.142	Směrník:	299.781	

<u>Vytyčovací body oblouku:</u>				
Popis:	Staničení	X	Y	
TK7:	km: 0 m: 012.849		1003193.750	637182.638
Střed:			1003188.752	638632.629
KT7:	km: 0 m: 028.079		1003208.980	637182.770

<u>Parametry oblouku:</u>				
Parameter	Hodnota	Parameter	Hodnota	
Středový úhel (alfa):	00° 36' 06.5876"	Typ:	Pravý	
Poloměr:	1450			
Délka:	15.231	Délka tečny:	7.615	
Vzepětí oblouku:	0.02	Vzdálenost: Vrchol oblouku-průsečík tečen:	0.02	
Délka tětivy:	15.231	Směrník:	299.446	

<u>Přímá</u>				
Popis:	Staničení	X:	Y:	
KT7:	km: 0 m: 028.079		1003208.980	637182.770
TK8:	km: 0 m: 028.227		1003209.127	637182.772

<u>Parametry přímé:</u>				
Parameter	Hodnota:	Parameter	Hodnota	
Délka:	0.147	Směrník:	299.112	

Vytyčovací body oblouku:

Popis:	Staničení	X	Y
TK8:	km: 0 m: 028.227	1003209.127	637182.772
Střed:		1003208.290	637242.766
KT8:	km: 0 m: 032.759	1003213.652	637183.006

Parametry oblouku:

Parameter	Hodnota	Parameter	Hodnota
Středový úhel (alfa):	04° 19' 41.3758"	Typ:	Pravý
Poloměr:	60		
Délka:	4.532	Délka tečny:	2.267
Vzepětí oblouku:	0.043	Vzdálenost: Vrchol oblouku-průsečík tečen:	0.043
Délka tětivy:	4.531	Směrník:	296.707

Přímá

Popis:	Staničení	X:	Y:
KT8:	km: 0 m: 032.759	1003213.652	637183.006
TK9:	km: 0 m: 047.547	1003228.381	637184.328

Parametry přímé:

Parameter	Hodnota:	Parameter	Hodnota
Délka:	14.787	Směrník:	294.303

Vytyčovací body oblouku:

Popis:	Staničení	X	Y
TK9:	km: 0 m: 047.547	1003228.381	637184.328
Střed:		1003246.255	636985.128
KT9:	km: 0 m: 077.696	1003258.498	637184.753

Parametry oblouku:

Parameter	Hodnota	Parameter	Hodnota
Středový úhel (alfa):	08° 38' 13.4422"	Typ:	Levý
Poloměr:	200		
Délka:	30.149	Délka tečny:	15.103
Vzepětí oblouku:	0.568	Vzdálenost: Vrchol oblouku-průsečík tečen:	0.569
Délka tětivy:	30.121	Směrník:	299.101

Přímá

Popis:	Staničení	X:	Y:
KT9:	km: 0 m: 077.696	1003258.498	637184.753
TK10:	km: 0 m: 078.135	1003258.937	637184.726

Parametry přímé:

Parameter	Hodnota:	Parameter	Hodnota
Délka:	0.439	Směrník:	303.9

Vytyčovací body oblouku:

Popis:	Staničení	X	Y
TK10:	km: 0 m: 078.135	1003258.937	637184.726
Střed:		1003250.366	637044.989
KT10:	km: 0 m: 088.406	1003269.157	637183.722

Parametry oblouku:

Parameter	Hodnota	Parameter	Hodnota
Středový úhel (alfa):	04° 12' 13.1141"	Typ:	Levý
Poloměr:	140		
Délka:	10.271	Délka tečny:	5.138
Vzepětí oblouku:	0.094	Vzdálenost: Vrchol oblouku-průsečík tečen:	0.094
Délka tětivy:	10.269	Směrník:	306.235

<u>Přímá</u>			
Popis:	Staničení	X:	Y:
KT10:	km: 0 m: 088.406	1003269.157	637183.722
TK11:	km: 0 m: 089.069	1003269.813	637183.633

<u>Parametry přímé:</u>			
Parameter	Hodnota:	Parameter	Hodnota
Délka:	0.662	Směrník:	308.57

<u>Vytyčovací body oblouku:</u>			
Popis:	Staničení	X	Y
TK11:	km: 0 m: 089.069	1003269.813	637183.633
Střed:		1003252.633	637056.791
KT11:	km: 0 m: 099.682	1003280.260	637181.775

<u>Parametry oblouku:</u>			
Parameter	Hodnota	Parameter	Hodnota
Středový úhel (alfa):	04° 45' 03.4294"	Typ:	Levý
Poloměr:	128		
Délka:	10.614	Délka tečny:	5.31
Vzepětí oblouku:	0.11	Vzdálenost: Vrchol oblouku-průsečík tečen:	0.11
Délka tětivy:	10.611	Směrník:	311.21

<u>Přímá</u>			
Popis:	Staničení	X:	Y:
KT11:	km: 0 m: 099.682	1003280.260	637181.775
TK12:	km: 0 m: 132.000	1003311.815	637174.799

<u>Parametry přímé:</u>			
Parameter	Hodnota:	Parameter	Hodnota
Délka:	32.318	Směrník:	313.849

<u>Vytyčovací body oblouku:</u>			
Popis:	Staničení	X	Y
TK12:	km: 0 m: 132.000	1003311.815	637174.799
Střed:		1003182.318	636588.941
KT12:	km: 0 m: 142.740	1003322.281	637172.388

<u>Parametry oblouku:</u>			
Parameter	Hodnota	Parameter	Hodnota
Středový úhel (alfa):	01° 01' 32.2595"	Typ:	Levý
Poloměr:	600		
Délka:	10.74	Délka tečny:	5.37
Vzepětí oblouku:	0.024	Vzdálenost: Vrchol oblouku-průsečík tečen:	0.024
Délka tětivy:	10.74	Směrník:	314.419

<u>Přímá</u>			
Popis:	Staničení	X:	Y:
KT12:	km: 0 m: 142.740	1003322.281	637172.388
TK13:	km: 0 m: 181.213	1003359.692	637163.413

<u>Parametry přímé:</u>			
Parameter	Hodnota:	Parameter	Hodnota
Délka:	38.472	Směrník:	314.989

<u>Vytyčovací body oblouku:</u>			
Popis:	Staničení	X	Y

TK13:	km: 0 m: 181.213	1003359.692	637163.413
Střed:		1003453.001	637552.378
KT13:	km: 0 m: 189.261	1003367.537	637161.614

Parametry oblouku:

Parameter	Hodnota	Parameter	Hodnota
Středový úhel (alfa):	01° 09' 10.4671"	Typ:	Pravý
Poloměr:	400		
Délka:	8.049	Délka tečny:	4.025
Vzepětí oblouku:	0.02	Vzdálenost: Vrchol oblouku-průsečík tečen:	0.02
Délka tětivy:	8.049	Směrník:	314.348

Přímá

Popis:	Staničení	X:	Y:
KT13:	km: 0 m: 189.261	1003367.537	637161.614
TK14:	km: 0 m: 278.761	1003454.970	637142.492

Parametry přímé:

Parameter	Hodnota:	Parameter	Hodnota
Délka:	89.499	Směrník:	313.708

Vytyčovací body oblouku:

Popis:	Staničení	X	Y
TK14:	km: 0 m: 278.761	1003454.970	637142.492
Střed:		1003441.296	637079.970
KT14:	km: 0 m: 296.429	1003471.494	637136.398

Parametry oblouku:

Parameter	Hodnota	Parameter	Hodnota
Středový úhel (alfa):	15° 49' 01.7070"	Typ:	Levý
Poloměr:	64		
Délka:	17.668	Délka tečny:	8.89
Vzepětí oblouku:	0.609	Vzdálenost: Vrchol oblouku-průsečík tečen:	0.615
Délka tětivy:	17.612	Směrník:	322.495

Přímá

Popis:	Staničení	X:	Y:
KT14:	km: 0 m: 296.429	1003471.494	637136.398
TK15:	km: 0 m: 296.513	1003471.568	637136.358

Parametry přímé:

Parameter	Hodnota:	Parameter	Hodnota
Délka:	0.084	Směrník:	331.282

Vytyčovací body oblouku:

Popis:	Staničení	X	Y
TK15:	km: 0 m: 296.513	1003471.568	637136.358
Střed:		1003453.638	637102.854
KT15:	km: 0 m: 303.008	1003477.006	637132.820

Parametry oblouku:

Parameter	Hodnota	Parameter	Hodnota
Středový úhel (alfa):	09° 47' 36.3221"	Typ:	Levý
Poloměr:	38		
Délka:	6.495	Délka tečny:	3.256
Vzepětí oblouku:	0.139	Vzdálenost: Vrchol oblouku-průsečík tečen:	0.139
Délka tětivy:	6.487	Směrník:	336.723

Přímá

Popis:	Staničení	X:	Y:
KT15:	km: 0 m: 303.008	1003477.006	637132.820
TK16:	km: 0 m: 308.411	1003481.266	637129.497

Parametry přímé:

Parameter	Hodnota:	Parameter	Hodnota
Délka:	5.402	Směrník:	342.164

Vytyčovací body oblouku:

Popis:	Staničení	X	Y
TK16:	km: 0 m: 308.411	1003481.266	637129.497
Střed:		1003434.531	637069.566
KT16:	km: 0 m: 318.396	1003488.715	637122.858

Parametry oblouku:

Parameter	Hodnota	Parameter	Hodnota
Středový úhel (alfa):	07° 31' 40.5080"	Typ:	Levý
Poloměr:	76		
Délka:	9.985	Délka tečny:	5
Vzepětí oblouku:	0.164	Vzdálenost: Vrchol oblouku-průsečík tečen:	0.164
Délka těživy:	9.978	Směrník:	346.346

Přímá

Popis:	Staničení	X:	Y:
KT16:	km: 0 m: 318.396	1003488.715	637122.858
TK17:	km: 0 m: 323.752	1003492.470	637119.040

Parametry přímé:

Parameter	Hodnota:	Parameter	Hodnota
Délka:	5.356	Směrník:	350.528

Vytyčovací body oblouku:

Popis:	Staničení	X	Y
TK17:	km: 0 m: 323.752	1003492.470	637119.040
Střed:		1003463.953	637090.991
KT17:	km: 0 m: 337.410	1003500.216	637107.871

Parametry oblouku:

Parameter	Hodnota	Parameter	Hodnota
Středový úhel (alfa):	19° 33' 47.1055"	Typ:	Levý
Poloměr:	40		
Délka:	13.658	Délka tečny:	6.896
Vzepětí oblouku:	0.581	Vzdálenost: Vrchol oblouku-průsečík tečen:	0.59
Délka těživy:	13.591	Směrník:	361.397

Přímá

Popis:	Staničení	X:	Y:
KT17:	km: 0 m: 337.410	1003500.216	637107.871
TK18:	km: 0 m: 338.889	1003500.840	637106.530

Parametry přímé:

Parameter	Hodnota:	Parameter	Hodnota
Délka:	1.479	Směrník:	372.265

Vytyčovací body oblouku:

Popis:	Staničení	X	Y
TK18:	km: 0 m: 338.889	1003500.840	637106.530

Střed: 1003469.110 637091.760
 KT18: km: 0 m: 349.599 1003503.816 637096.286

Parametry oblouku:

Parameter	Hodnota	Parameter	Hodnota
Středový úhel (alfa):	17° 31' 55.8494"	Typ:	Levý
Poloměr:	35		
Délka:	10.71	Délka tečny:	5.397
Vzepětí oblouku:	0.409	Vzdálenost: Vrchol oblouku-průsečík tečen:	0.414
Délka tětivy:	10.668	Směrník:	382.005

Přímá

Popis:	Staničení	X:	Y:
KT18:	km: 0 m: 349.599	-1003503.816	637096.286
TK19:	km: 0 m: 375.638	1003507.183	637070.465

Parametry přímé:

Parameter	Hodnota:	Parameter	Hodnota
Délka:	26.039	Směrník:	391.745

Vytyčovací body oblouku:

Popis:	Staničení	X	Y
TK19:	km: 0 m: 375.638	1003507.183	637070.465
Střed:		1003556.763	637076.930
KT19:	km: 0 m: 382.613	1003508.563	637063.634

Parametry oblouku:

Parameter	Hodnota	Parameter	Hodnota
Středový úhel (alfa):	07° 59' 34.1787"	Typ:	Pravý
Poloměr:	50		
Délka:	6.975	Délka tečny:	3.493
Vzepětí oblouku:	0.122	Vzdálenost: Vrchol oblouku-průsečík tečen:	0.122
Délka tětivy:	6.969	Směrník:	387.305

Přímá

Popis:	Staničení	X:	Y:
KT19:	km: 0 m: 382.613	1003508.563	637063.634
TK20:	km: 0 m: 382.857	1003508.628	637063.398

Parametry přímé:

Parameter	Hodnota:	Parameter	Hodnota
Délka:	0.244	Směrník:	382.864

Vytyčovací body oblouku:

Popis:	Staničení	X	Y
TK20:	km: 0 m: 382.857	1003508.628	637063.398
Střed:		1003583.820	637084.141
KT20:	km: 0 m: 394.790	1003512.667	637052.182

Parametry oblouku:

Parameter	Hodnota	Parameter	Hodnota
Středový úhel (alfa):	08° 45' 55.3493"	Typ:	Pravý
Poloměr:	78		
Délka:	11.933	Délka tečny:	5.978
Vzepětí oblouku:	0.228	Vzdálenost: Vrchol oblouku-průsečík tečen:	0.229
Délka tětivy:	11.921	Směrník:	377.995

Přímá

Popis:	Staničení	X:	Y:
KT20:	km: 0 m: 394.790	1003512.667	637052.182
TK21:	km: 0 m: 397.156	1003513.637	637050.024

Parametry přímé:

Parameter	Hodnota:	Parameter	Hodnota
Délka:	2.366	Směrník:	373.125

Vytyčovací body oblouku:

Popis:	Staničení	X	Y
TK21:	km: 0 m: 397.156	1003513.637	637050.024
Střed:		1003573.843	637077.066
KT21:	km: 0 m: 418.973	1003525.673	637031.947

Parametry oblouku:

Parameter	Hodnota	Parameter	Hodnota
Středový úhel (alfa):	18° 56' 21.5308"	Typ:	Pravý
Poloměr:	66		
Délka:	21.817	Délka tečny:	11.009
Vzepětí oblouku:	0.899	Vzdálenost: Vrchol oblouku-průsečík tečen:	0.912
Délka tětivy:	21.717	Směrník:	362.603

Přímá

Popis:	Staničení	X:	Y:
KT21:	km: 0 m: 418.973	1003525.673	637031.947
TK22:	km: 0 m: 420.041	1003526.403	637031.168

Parametry přímé:

Parameter	Hodnota:	Parameter	Hodnota
Délka:	1.068	Směrník:	352.081

Vytyčovací body oblouku:

Popis:	Staničení	X	Y
TK22:	km: 0 m: 420.041	1003526.403	637031.168
Střed:		1003565.815	637068.083
KT22:	km: 0 m: 450.456	1003552.202	637015.827

Parametry oblouku:

Parameter	Hodnota	Parameter	Hodnota
Středový úhel (alfa):	32° 16' 18.7670"	Typ:	Pravý
Poloměr:	54		
Délka:	30.416	Délka tečny:	15.623
Vzepětí oblouku:	2.127	Vzdálenost: Vrchol oblouku-průsečík tečen:	2.215
Délka tětivy:	30.015	Směrník:	334.152

Přímá

Popis:	Staničení	X:	Y:
KT22:	km: 0 m: 450.456	1003552.202	637015.827
TK23:	km: 0 m: 451.531	1003553.242	637015.556

Parametry přímé:

Parameter	Hodnota:	Parameter	Hodnota
Délka:	1.075	Směrník:	316.224

Vytyčovací body oblouku:

Popis:	Staničení	X	Y
TK23:	km: 0 m: 451.531	1003553.242	637015.556
Střed:		1003570.385	637081.360

KT23: km: 0 m: 470.899 1003572.422 637013.390

Parametry oblouku:

Parameter	Hodnota	Parameter	Hodnota
Středový úhel (alfa):	16° 19' 07.0265"	Typ:	Pravý
Poloměr:	68		
Délka:	19.367	Délka tečny:	9.75
Vzepětí oblouku:	0.688	Vzdálenost: Vrchol oblouku-průsečík tečen:	0.695
Délka tětivy:	19.302	Směrník:	307.158

Přímá

Popis:	Staničení	X:	Y:
KT23:	km: 0 m: 470.899	1003572.422	637013.390
TK24:	km: 0 m: 485.555	1003587.072	637013.829

Parametry přímé:

Parameter	Hodnota:	Parameter	Hodnota
Délka:	14.656	Směrník:	298.092

Vytyčovací body oblouku:

Popis:	Staničení	X	Y
TK24:	km: 0 m: 485.555	1003587.072	637013.829
Střed:		1003578.082	637313.695
KT24:	km: 0 m: 500.068	1003601.562	637014.615

Parametry oblouku:

Parameter	Hodnota	Parameter	Hodnota
Středový úhel (alfa):	02° 46' 18.3112"	Typ:	Pravý
Poloměr:	300		
Délka:	14.513	Délka tečny:	7.258
Vzepětí oblouku:	0.088	Vzdálenost: Vrchol oblouku-průsečík tečen:	0.088
Délka tětivy:	14.511	Směrník:	296.552

Přímá

Popis:	Staničení	X:	Y:
KT24:	km: 0 m: 500.068	1003601.562	637014.615
TK25:	km: 0 m: 511.752	1003613.211	637015.529

Parametry přímé:

Parameter	Hodnota:	Parameter	Hodnota
Délka:	11.684	Směrník:	295.012

Vytyčovací body oblouku:

Popis:	Staničení	X	Y
TK25:	km: 0 m: 511.752	1003613.211	637015.529
Střed:		1003808.884	634523.199
KT25:	km: 0 m: 527.217	1003628.632	637016.692

Parametry oblouku:

Parameter	Hodnota	Parameter	Hodnota
Středový úhel (alfa):	00° 21' 15.9485"	Typ:	Levý
Poloměr:	2500		
Délka:	15.465	Délka tečny:	7.732
Vzepětí oblouku:	0.012	Vzdálenost: Vrchol oblouku-průsečík tečen:	0.012
Délka tětivy:	15.465	Směrník:	295.209

Přímá

Popis:	Staničení	X:	Y:
--------	-----------	----	----

KT25:	km: 0 m: 527.217	1003628.632	637016.692
TK26:	km: 0 m: 551.733	1003653.084	637018.460

Parametry přímé:

Parameter	Hodnota:	Parameter	Hodnota
Délka:	24.516	Směrník:	295.406

Vytyčovací body oblouku:

Popis:	Staničení	X	Y
TK26:	km: 0 m: 551.733	1003653.084	637018.460
Střed:		1003667.504	636818.980
KT26:	km: 0 m: 566.707	1003668.045	637018.980

Parametry oblouku:

Parameter	Hodnota	Parameter	Hodnota
Středový úhel (alfa):	04° 17' 22.7907"	Typ:	Levý
Poloměr:	200		
Délka:	14.974	Délka tečny:	7.49
Vzepětí oblouku:	0.14	Vzdálenost: Vrchol oblouku-průsečík tečen:	0.14
Délka tětivy:	14.97	Směrník:	297.789

Přímá

Popis:	Staničení	X:	Y:
KT26:	km: 0 m: 566.707	1003668.045	637018.980
TK27:	km: 0 m: 571.746	1003673.084	637018.966

Parametry přímé:

Parameter	Hodnota:	Parameter	Hodnota
Délka:	5.039	Směrník:	300.172

Vytyčovací body oblouku:

Popis:	Staničení	X	Y
TK27:	km: 0 m: 571.746	1003673.084	637018.966
Střed:		1003672.819	636920.966
KT27:	km: 0 m: 586.340	1003687.621	637017.842

Parametry oblouku:

Parameter	Hodnota	Parameter	Hodnota
Středový úhel (alfa):	08° 31' 56.1414"	Typ:	Levý
Poloměr:	98		
Délka:	14.594	Délka tečny:	7.31
Vzepětí oblouku:	0.272	Vzdálenost: Vrchol oblouku-průsečík tečen:	0.272
Délka tětivy:	14.58	Směrník:	304.912

Přímá

Popis:	Staničení	X:	Y:
KT27:	km: 0 m: 586.340	1003687.621	637017.842
TK28:	km: 0 m: 586.440	1003687.720	637017.827

Parametry přímé:

Parameter	Hodnota:	Parameter	Hodnota
Délka:	0.1	Směrník:	309.653

Vytyčovací body oblouku:

Popis:	Staničení	X	Y
TK28:	km: 0 m: 586.440	1003687.720	637017.827
Střed:		1003461.159	635535.036
KT28:	km: 0 m: 661.327	1003761.435	637004.673

Parametry oblouku:

Parameter	Hodnota	Parameter	Hodnota
Středový úhel (alfa):	02° 51' 37.7405"	Typ:	Levý
Poloměr:	1500		
Délka:	74.887	Délka tečny:	37.451
Vzepětí oblouku:	0.467	Vzdálenost: Vrchol oblouku-průsečík tečen:	0.467
Délka tětivy:	74.88	Směrník:	311.242

Přímá

Popis:	Staničení	X:	Y:
KT28:	km: 0 m: 661.327	1003761.435	637004.673
KU3:	km: 0 m: 675.347	1003775.171	637001.866

Parametry přímé:

Parameter	Hodnota:	Parameter	Hodnota
Délka:	14.02	Směrník:	312.831

PROJEKTOVÁ DOKUMENTACE
PRO SPOLEČNÉ ÚZEMNÍ A STAVEBNÍ ŘÍZENÍ

VLČICE - CHODNÍK PRO PĚŠÍ PODÉL SILNICE III/01412

D.1.2
SO 301 DEŠŤOVÁ KANALIZACE
VĚTEV "B"

Místo	Vičice
Katastrální území	Vičice u Trutnova
Kraj	Královéhradecký
Datum	květen 2018
Zakázka č.	15 / 2018
Zakázka TENET č.	180024

Investor - Obec Vičice
č. p. 201, 542 41 VLČICE

Vypracovala - Ing. Blanka Matějková
Tovární 496, Trutnov - IČO 167 61 898

SEZNAM PŘÍLOH PROJEKTU

D1.2.1	Technická zpráva
D1.2.2.2	Situace č. 2
D1.2.2.3	Situace č. 3
D1.2.2.4	Podélný profil kanalizace "D1"
D1.2.2.5	Podélný profil kanalizace "D2"
D1.2.2.6	Podélný profil kanalizace "D3"
D1.2.2.7	Podélný profil kanalizace "D4"
D1.2.2.8	Přípojky
D1.2.2.9	Vzorový příčný řez
D1.2.2.10	Kanalizační šachta
D1.2.2.12	Uliční vpusti

Generální projektant	Ing. arch. Vladimír Smilnický	ING. BLANKA MATĚJKOVÁ vodohospodářská projekce Nádražní 189, TRUTNOV
Vypracoval	Ing. Blanka Matějková	
Investor	Obec Vičice č.p.201, 542 41 Vičice	
Stupeň	DUR a DSP	
VLČICE - CHODNÍK PRO PĚŠÍ PODÉL SILNICE III/01412		Měřítko
D.1.2 - SO 301 DEŠŤOVÁ KANALIZACE		Datum 5 / 2018
		Zakázka 15 / 2018
Technická zpráva		Příloha č. D.1.2.1

Identifikační údaje

Údaje o stavbě

a./ Název stavby:

Vlčice – chodník pro pěší podél silnice III/01412
SO 301 Dešťová kanalizace

b./ Místo stavby (adresa, čísla popisná, katastrální území, parcelní čísla pozemků)

K. ú. Vlčice u Trutnova

katastr. území		vlastník	využití	LV	výměra
2523/1	Vlčice u Trutnova	Královéhradecký kraj, Správa silnic Královéhradeckého kraje, Kutnohorská 59/23, Plačice, 50004 Hradec Králové	silnice	171	20713 m ²
581/10	Vlčice u Trutnova	OBEC VLČICE, č. p. 201, 54101 Vlčice	Ostatní komunikace	298	1724 m ²
420/4	Vlčice u Trutnova	SJM Praus Josef a Prausová Helena, č. p. 36, 54101 Vlčice	Trvalý travní porost	240	1373 m ²
*49/1	Vlčice u Trutnova	SJM Černý Jiří a Černá Anna, Pražská 880, Kolín II, 28002 Kolín	zahrada	123	395 m ²
2659	Vlčice u Trutnova	KATA, a.s., Letná 397, 54242 Pilníkov	Ostatní plocha	378	173 m ²
2804	Vlčice u Trutnova	KATA, a.s., Letná 397, 54242 Pilníkov	Ostatní plocha	378	1654 m ²

c./ Předmět projektové dokumentace:

Novostavba dešťové kanalizace

A.1.2 Údaje o žadateli / stavebníkovi:

a./ jméno, příjmení a místo trvalého pobytu (fyzická osoba) nebo

OBEC VLČICE, č. p. 201, 54101 Vlčice

A.1.3 Údaje o zpracovateli společné dokumentace

a./ jméno, příjmení, obchodní firma, IČ, místo podnikání (fyzická osoba) nebo obchodní firma nebo název, IČO, adresa sídla (právní osoba)

Ing. Blanka Matějková.

Tovární 496, 541 02 Trutnov.

autorizovaný inženýr pro vodohospodářské stavby (ČKAIT č. 0600658)

tel. 737 832 924 – b.matejkova@volny.cz

1. OBSAH

1.	OBSAH	1
2.	TRASA KANALIZACE	2
3.	MATERIÁL POTRUBÍ	2
4.	OBJEKTY NA TRASE	3
5.	PROVÁDĚNÍ POTRUBÍ	5
6.	KŘÍŽENÍ S INŽENÝRSKÝMI SÍTĚMI	5

7. KANALIZAČNÍ PŘÍPOJKY	6
8. SEZNAM PLATNÝCH PŘEDPISŮ A NOREM	6
9. VYTYČOVACÍ SOUŘADNICE STAVBY	6

2. TRASA KANALIZACE

Vičice (380-410 m n. m.) je obec s rozptýlenou venkovskou zástavbou. V horní části obce se nacházejí PHO 1, 2a, 2b veřejných zdrojů pitné vody. Obcí protéká Vlčický potok.

Dešťové vody z cca 5 % obce jsou zachycovány dešťovou kanalizací s vyústěním do Vlčického potoka. Z ostatních ploch jsou dešťové vody odváděny systémem příkopů, struh a propustků do vodoteče.

Součástí projektu chodníku pro pěší je i dešťová kanalizace. Jedná se o potrubí odvádějící pouze srážkové vody ze zpevněných ploch a střech přilehlých nemovitostí. Do kanalizace nebudou napojeny přípojky od domovních čistíren odpadních vod ani ze septiků. Tyto vody budou i nadále řešeny individuálně.

V projektu komunikací je navrženo nové odvodnění cesty a chodníku 26 vpustěmi. Ty budou napojeny do nové dešťové kanalizace DN250, která povede v novém chodníku ve spádu 1% a odvede srážkové vody stávajícími propustky pod hlavní komunikací, do Vlčického potoka.

3. MATERIÁL POTRUBÍ

Potrubí na kanalizaci je navrženo hladké jednovrstvé, vyráběné z PVC-KG SW, pevnostní třída SN 4 kN/m², v profilech DN 150-250 podle DIN 16961. Spojování se provádí pomocí spoje hrdlo/dřík na gumové těsnění (dle TNV 75 02 11).

Doporučený materiál obsypu potrubí: štěrkopísek zrnitost 8-22 mm.

Délka potrubí:

Kanalizace D1 – od šachty š1 po š3

- DN250 – 56,50 m ve spádu 1% se 3 revizními šachtami
- Odvodněná plocha komunikace a chodníku cca 480 m²
- Předpokládaný odtok srážkových vod cca 5,9 l/s

Kanalizace D2 – od šachty š3 po š7

- DN250 – 114 m ve spádu 1% se 4 revizními šachtami
- Odvodněná plocha komunikace a chodníku cca 1080 m²
- Předpokládaný odtok srážkových vod 13,2 l/s

Kanalizace D3 – od šachty š8 po š10

- DN250 – 74,2 m ve spádu 1% se 3 revizními šachtami
- Odvodněná plocha komunikace a chodníku cca 1008 m²
- Předpokládaný odtok srážkových vod 12,3 l/s

Kanalizace D4 – od šachty š11 po uliční vpust' UVB22

- DN250 – 88,25 m ve spádu 1% se 5 revizními šachtami
- Odvodněná plocha komunikace a chodníku cca 1700 m²
- Předpokládaný odtok srážkových vod 20,8 l/s

Celkový výpočtový přítok do dešťové kanalizace se stanoví dle ČSN 75 6101:

Pro návrh dešťové kanalizace je důležitá znalost maximálních srážek. Průměrný dlouhodobý roční úhrn srážek v území, odvozený podle srážkoměrné stanice ČHMÚ Trutnov, je 857 mm.

Odtoková množství byla stanovena zjednodušenou metodou dle ČSN Stokové sítě a kanalizační přípojky č. 756101. Maximální odtok dešťových vod Q (l/s) se vypočítá ze vzorce dle ČSN 75 6101:


$$Q = \psi \times S \times q$$

ψ koeficient odtoku	0,7 – 0,9 asfalt
S - plocha povodí v ha	
q – intenzita deště v l/s/ha	153 l/s/ha

Nová dešťová kanalizace bude téměř v celé trase uložena ve spádu 1%. Kapacita navrženého potrubí DN250 je v tomto případě cca 55 l/s. Umístění většího potrubí nebo potrubí ve větších spádech není z důvodu napojování se na stávající propustky pod silnicí možné.

Potrubí DN250 bylo zvoleno i z důvodu zachycení přívalového deště a jarního tání. Potrubí zajistí akumulaci objemu potřebný k plynulému odtoku srážek do potoka.

Průtokový diagram potrubí Wavin KG SN 4 pro zcela zaplněné potrubí

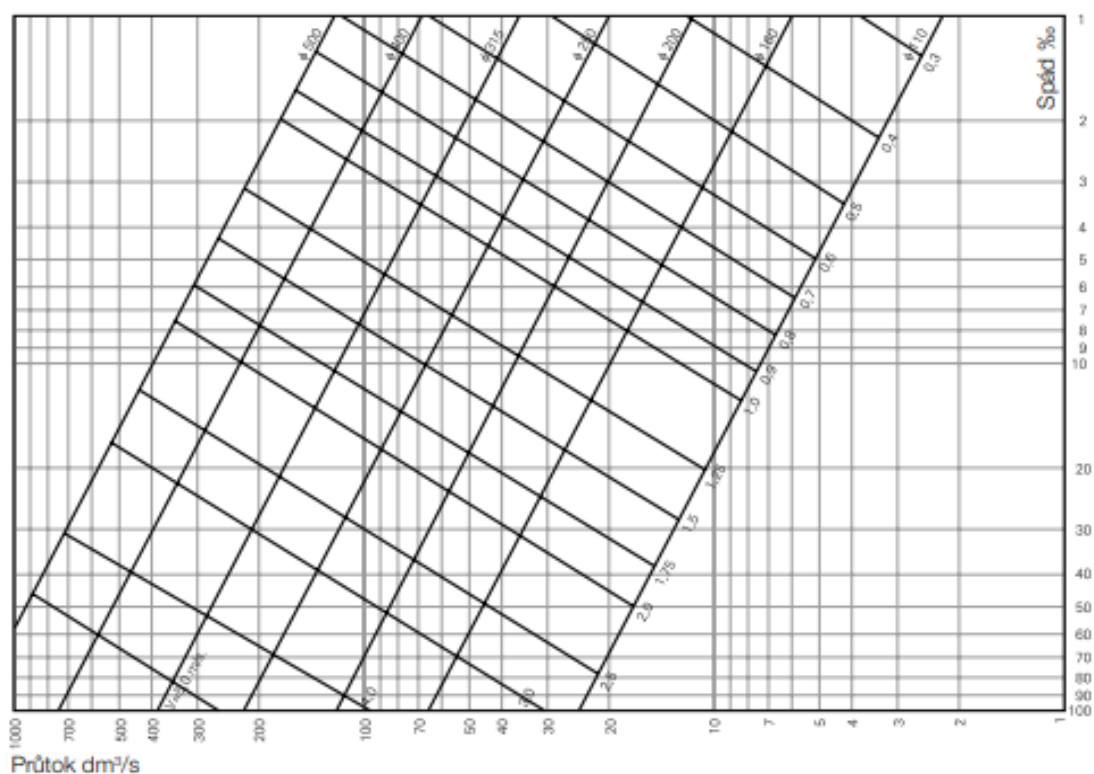

4. OBJEKTY NA TRASE

Kanalizační šachty

Navrženy jsou plastové kanalizační šachty průměru 600 mm s vlnitou šachtovou rourou – vlnovcem. Šachtová roura je speciálně zvlněná proto, aby se veškerá napětí způsobená dopravním provozem nepřenášela na dno šachty. Šachtové dno vyrobené z plastu má v hrdlech speciální pryžové těsnicí kroužky montované již během výroby. Výkyvná hrdla umožňují plynulou změnu úhlu napojení každým směrem až o 7,5°.

Poklopy jsou navrženy betonové BEGU dle DIN 19584-3 na zatížení D400, umístěné v teleskopickém nástavci. Poklopy musí být pojízdné, neboť se předpokládá pojezd vozidel na odklizení sněhu.

Uliční vpusti

V projektu komunikace navrhnul projektant 26 uličních vpustí. Vpusti průměru 450 mm budou osazeny mříží D400.

Z důvodu mělkého uložení dešťové kanalizace je problematické napojení nových vpustí. Proto byla, po dohodě s výrobcem, navržena mělká skladba vpustí s kalovou prohlubní. Investor musí pravidelně dešťovou kanalizaci kontrolovat a čistit. Zachycené splaveniny se usadí v kalovém prostoru pod mříží. Pokud by se použila vpust' bez prohlubně, je potřeba kontrolovat potrubí a stávající propustky, zda se v nich neusadily splaveniny.

Horské vpusti

V celé trase jsou navrženy 3 betonové obdélníkové šachty (horské vpusti) o rozměrech 0,95x1,2 m. HV2 bude umístěna v místě dnešních šachtové vpusti u parcely č. 581/10. Další dvě budou umístěny na propustcích pod silnicí, místo šachty š3 a š6.

HV2 je odkrytá šachta na propustku DN300 před čp.68, tato šachta bude rozebrána a vybetonuje se nová se všemi přítoky. Šachta bude zakryta únosným poklopem D400 rozměru cca 950x1200 mm. Popř. mohou být použity kompozitní panely šedé barvy o rozměru 950x1200 mm.

Další obdélníkové šachty byly po dohodě s investorem umístěny v místě šachty š3 a š6. V těchto místech je odvodnění příkopu vedeno kamenným propustem pod komunikací až do potoka. Na straně příkopu je vidět kamenná rovinanina s otvorem 500x300 mm. Odtok do Vlčíckého potoka, mimo komunikaci, je již nahrazen plastovým potrubím.

V šachtě š6 je potřeba napojit i přítokové potrubí z polí, jehož dimenzi se mi nepodařilo zjistit (z důvodu ucpání kanalizace blátem).

V návaznosti na tuto stavbu je potřeba vyvolat jednání s majitelem komunikace (Správa silnic Královéhradeckého kraje, Kutnohorská 59/23, Plačice, 50004 Hradec Králové), aby provedli opravu kamenných propustků a zajistili tak dostatečný profil, pro odtok srážkových vod do potoka.



Stávající horská vpust' HV2



Provedení a technický stav stávajících propustků pod hlavní silnicí III/01412



Prostor obdélníkové šachty š6 – nutno podchytit přítok z polí, který prochází pod zahradou RD. V této šachtě bude napojen propustek pod silnicí a zároveň bude i odtok do šachty š5 pod novým vjezdem na parcelu č.420/1. Pokud by propustek z důvodu malé kapacity nepobral celou srážku, odeče část vody až do šachty š3 a tímto propustem do Vlčického potoka.

5. PROVÁDĚNÍ POTRUBÍ

Nejprve bude orientačně vytyčena trasa kanalizace v terénu a následně provedeno vytyčení všech stávajících podzemních inženýrských sítí. O vytyčení (případně změně trasy) bude proveden vytyčovací protokol a zápis do deníku.

V trase kanalizace bude provedena výkopová rýha. Ruční dokopávka bude provedena v blízkosti podzemních sítí podle požadavku jejich správců. Na urovnané dno výkopové rýhy s příslušným spádem bude proveden podsyp pod potrubí, následně položeno potrubí, spojeno v hrdlech podle směrnic výrobce potrubí a proveden po částech hutněný zásyp. Potrubí bude geodeticky zaměřeno v místech šachet.

Výkop bude zasypáván po částech hutněným materiálem a na závěr budou provedeny nové povrchy chodníku.

6. KŘÍŽENÍ S INŽENÝRSKÝMI SÍTĚMI

Vytyčení všech stávajících podzemních inženýrských sítí bude provedeno před zahájením zemních prací. V případě, že by některá podzemní síť byla odchýlná od původního geodetického zaměření, může dojít k úpravě polohy některé šachty. Vytyčení podzemních sítí objedná zhotovitel stavby.

Před zásypem rýhy bude provedena fotodokumentace křížení s podzemními sítěmi – rovněž budou provedeny zápisy správců sítí o odsouhlasení křížení a neporušenosti stávajících sítí. Případné chráničky v místech křížení, obsypy a podsypy sítí, ochranné folie, případně identifikační dráty apod. budou pečlivě obnoveny.

7. KANALIZAČNÍ PŘÍPOJKY

Na kanalizaci budou napojeny na větví „A“ 4 uličních vpustí a u větve „B“ 22 nových uličních vpustí DN 450. Potrubím DN 150 (PVC-U 160/4 mm SN4) budou vpusti napojeny buď do dna spojné šachty nebo přes typovou odbočku DN250/150 přímo do kanalizace.

Odvodňovací žlab před restaurací u KATA bude napojen přímo do opravené spojné šachty Š10.

Předpokládá se napojení přípojek, nejen od nových uličních vpustí, ale i podchycení všech stávajících přítoků do příkupu, pokud se jedná o čisté vody ze zpevněných ploch, střech a drenáží. Do nové kanalizace nebudou přepojeny odtoková potrubí z domovních čistíren.

- Celkem je navrženo -
- 5 m přípojek DN100,
 - 76,2 m přípojek DN150
 - 74,9 m přípojek DN200
 - a několik menších spojení potrubím PE63 (cca 2m) .

8. SEZNAM PLATNÝCH PŘEDPISŮ A NOREM

ČSN	64 32 12	Roury z neměkčeného polyvinylchloridu pro tlakové potrubí
ČSN	73 65 10	Vodní hospodářství. Základní vodohospodářské názvosloví
ČSN	73 65 22	Vodní hospodářství. Názvosloví kanalizace
ČSN	73 67 15	Obsluha a údržba stokových sítí
ČSN	75 69 09	Zkoušení vodotěsnosti stok
ČSN	75 09 05	Zkoušky vodotěsnosti vodárenských a kanalizačních nádrží
ČSN	75 61 01	Stokové sítě a kanalizační přípojky
ČSN	75 64 01	Čistírny městských odpadních vod
ČSN	75 64 02	Malé čistírny odpadních vod
ČSN	75 72 20	Jakost vod. Kontrola jakosti povrchových vod
ČSN	73 60 05	Prostorové uspořádání sítí technického vybavení
ČSN	73 30 50	Zemní práce

9. VYTYČOVACÍ SOUŘADNICE STAVBY


Š1:	Y = 637182.0110	X = 1003185.9606
Š2:	Y = 637182.0188	X = 1003208.8972
Š3:	Y = 637184.2400	X = 1003240.8200
Š4:	Y = 637184.0740	X = 1003256.8191
Š5:	Y = 637181.7484	X = 1003276.6835
Š6:	Y = 637174.8200	X = 1003308.0800
Š7:	Y = 637164.2989	X = 1003352.7040

Š8:	Y = 637150.4169	X = 1003414.9979
Š9:	Y = 637141.7800	X = 1003455.2600
Š10:	Y = 637135.4798	X = 1003471.5820

Š11:	Y = 637057.9002	X = 1003509.4086
Š12:	Y = 637044.9256	X = 1003513.7880
Š13:	Y = 637020.3557	X = 1003535.8180
Š14:	Y = 637013.3043	X = 1003560.8436
Š15:	Y = 637012.6740	X = 1003576.3985

Š18:	Y = 637320.0300	X = 1002778.5000
Š19:	Y = 637309.7666	X = 1002840.5722
HV2:	Y = 637306.7717	X = 1002854.6800

V Trutnově srpen 2018
Ing. Blanka Matějková

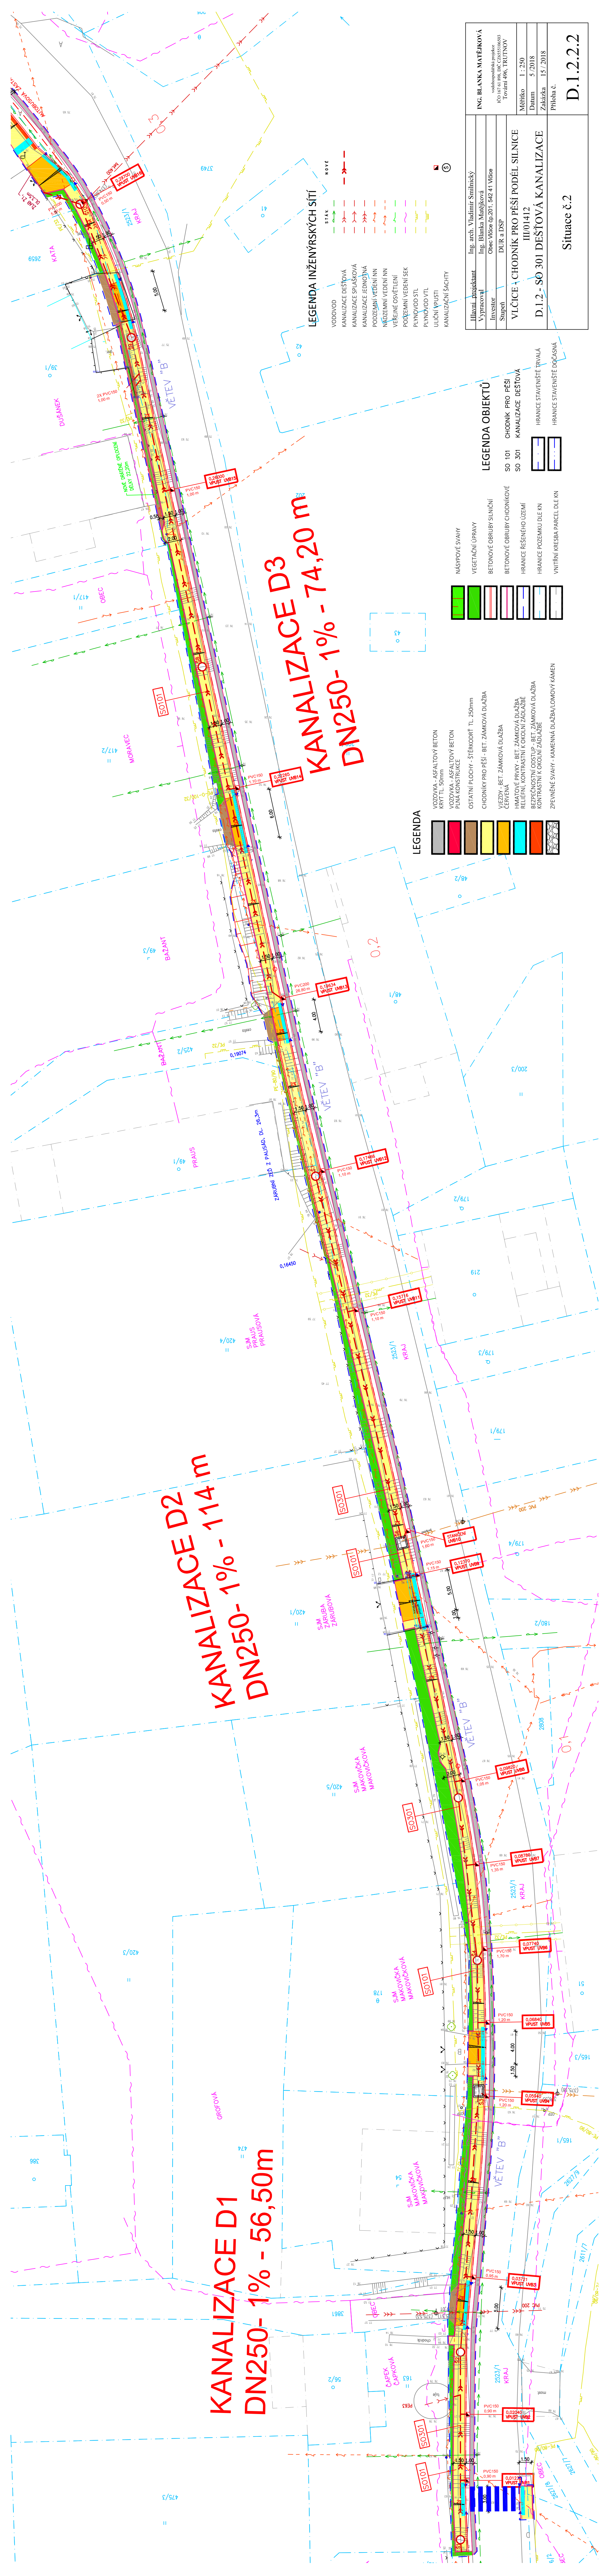

Hlavní projektant	Ing. arch. Vladimír Smlínický
Vypracoval	Ing. Blanka Matějková
Investor	Obec Vlčice č.p.201, 542 41 Vlčice
Stupeň	DUK a DSP
VLČICE 4 CHODNÍK PRO PĚŠÍ PODÉL SILNICE III/01412 D.1.2. - SO 301 DEŠŤOVÁ KANALIZACE	
ING. BLANKA MATĚJKOVÁ vedoucí projektanta projekce ICO 162 61 898, DIČ CZ655306093 Tovární 496, TROJANOV	
Měřítko	1 : 250
Datum	5 /2018
Zakázka	15 /2018
Příloha č.	
Situace č.2 D.1.2.2.2	

	NÁSPROVÉ SVAHY
	VEGETAČNÍ ÚPRAVY
	BETONOVÉ OBRUBY SLUNOČNÍ
	BETONOVÉ OBRUBY CHODKOVÉ
	HRANICE ŘEŠENÉHO ÚZEMÍ
	HRANICE POZEMKU DLE KN
	HRANICE STAVENIŠTĚ TRVA
	HRANICE STAVENIŠTĚ DOČA

	VOZOVKA - ASFALTOVÝ BETON KRYT TL 50mm
	VOZOVKA - ASFALTOVÝ BETON PLÁŇ KONSTRUKCE
	OSTATNÍ PLOCHY - ŠTEKODRŮ TL 250mm
	CHODNÍKY PRO PĚŠÍ - BET. ZÁMKOVÁ DLAŽBA
	VJEZDY - BET. ZÁMKOVÁ DLAŽBA ČERVENÁ
	HMATOVÉ PRVKY - BET. ZÁMKOVÁ DLAŽBA RELIEFY, KONTRASTNÍ K OKOLNÍ ZÁDLAŽE
	BEZPEČNOSTNÍ ODSŮP - BET. ZÁMKOVÁ DLAŽBA KONTRASTNÍ K OKOLNÍ ZÁDLAŽE
	ZPEVNĚNÉ SVAHY - KAMENNÁ DLAŽBA/LOMOVÝ KAMEN

LEGENDA INŽENÝRSKÝCH SÍTÍ

STAV	NOVÉ
VODOVOD	KANALIZACE DEŠŤOVÁ
KANALIZACE SPÁŠŇOVÁ	KANALIZACE JEDNOTNÁ
PODZEMNÍ VEDENÍ NN	NADZEMNÍ VEDENÍ NN
VĚTRNÉ OSVĚTLENÍ	PODZEMNÍ VEDENÍ SEK
PLYNOVOD STL	PLYNOVOD VTL
ULIČNÍ VPUSTI	KANALIZAČNÍ ŠACHTY

HRANICE STAVENIŠTĚ DŮČA

VNITŘNÍ KRESBA PARCEL

VÝ KÁMEN

UJENÉ SVAHY - KAMENNÁ DLAŽ



7

• • • • •

1

—

10

1. $\frac{1}{2}$

95

3.6.2

Year	Population (millions)
1980	20
1985	22
1990	24
1995	26
2000	28
2005	30
2010	32
2015	34
2020	35

8/17/82

KATASTRY
ČÍSLO PARCELY–NÁZEV ULICE
DRUH POVRCHU
VZDALENOSTI ŠACHET
OZNAČENÍ ŠACHET

Vlčice u Trutnova
2523/1
chodník
32.00
23.00
1.50

§3

§2

§1 2

SMĚROVÉ POMĚRY




LEGENDA
TYPŮ ČAR
PŮVODNÍ TERÉN
UPRAVENÝ TERÉN



MĚŘITKA 1:250/100

Jednotná kanalizace

"D1"

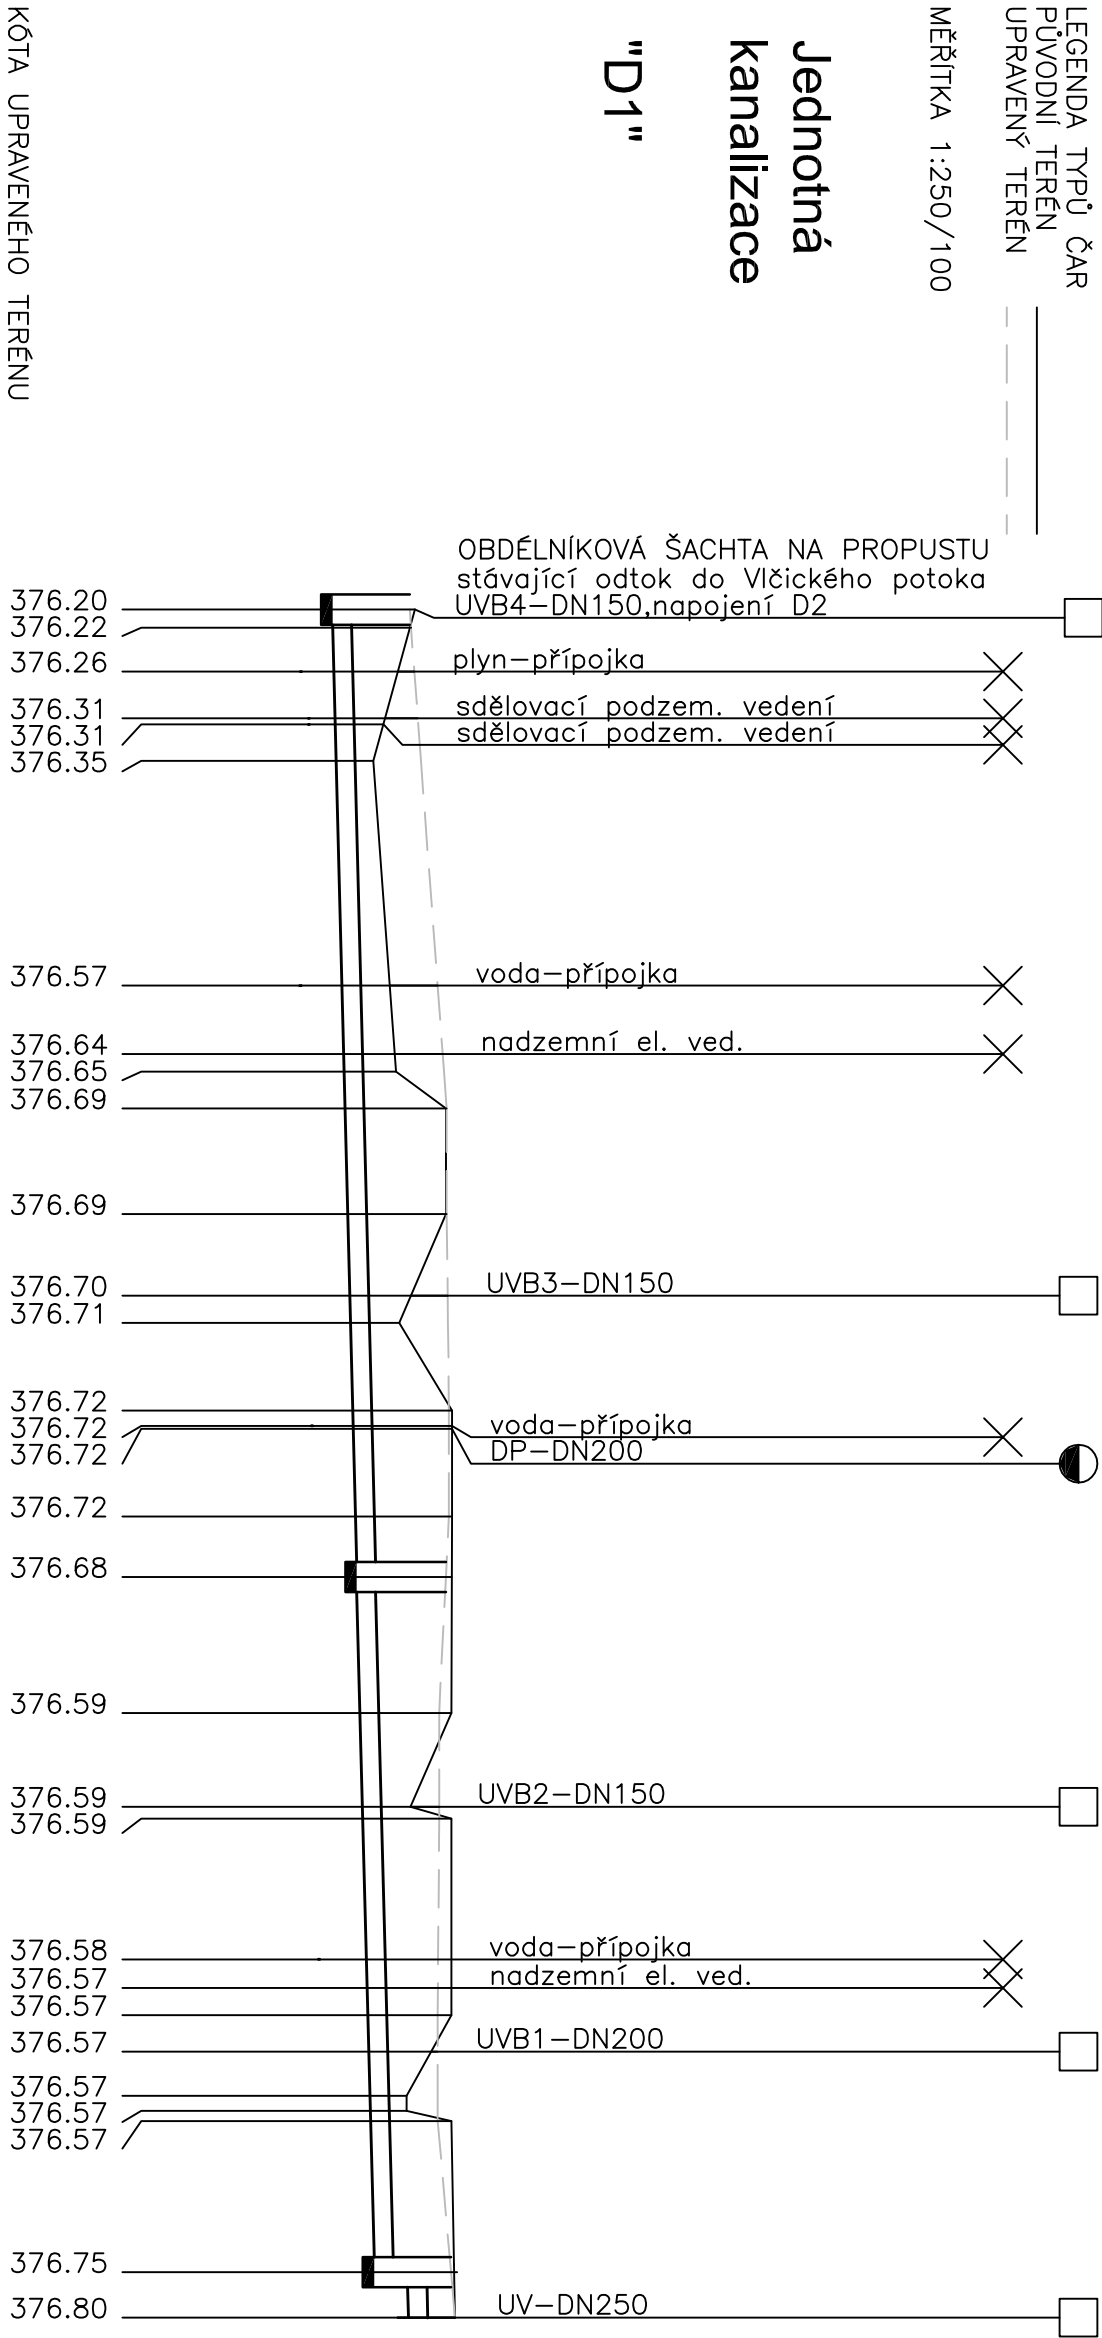

HLoubKA VÝKOPU

KÓTA DNA POTRUBÍ

KÓTA PŮVODNÍHO TERÉNU

SROVNÁVACÍ ROVINA

366	376.27	375.18	1.12
0.60	376.20	375.19	1.12
2.05	376.04	375.20	0.94
3.60	375.87	375.22	0.76
3.80	375.85	375.22	0.73
5.00	375.72	375.23	0.59
12.44	375.94	375.30	0.73
14.70	376.00	375.33	0.78
15.28	376.02	375.33	0.79
16.50	376.68	375.35	1.44
20.00	376.68	375.38	1.40
22.70	376.22	375.41	0.91
23.60	376.06	375.42	0.74
26.50	376.76	375.44	1.38
27.00	376.76	375.45	1.37
27.10	376.76	375.45	1.37
30.00	376.76	375.48	1.34
32.00	376.76	375.50	1.28
36.50	376.75	375.55	1.14
39.60	376.21	375.58	0.73
40.00	376.75	375.58	1.11
44.65	376.75	375.63	1.05
45.60	376.75	375.64	1.04
46.50	376.75	375.65	1.02
47.70	376.48	375.66	0.93
49.16	376.16	375.67	0.59
49.66	376.16	375.68	0.58
50.00	376.75	375.68	0.99
55.00	376.83	375.73	1.12
56.50	376.82	376.19	0.73

STANIČENÍ [km/m]	DN250–PVC–U 250 x 6,1 mm–56.50
PROFIL [mm]–MATERIÁL–DĚLKA [m]	10.0–56.50
SKLON [promile]–DĚLKA [m]	plisek
ULOŽENÍ	80.69–1.64 (MIN. 55.88–1,14)
KAPACITNÍ PRŮTOK [l/s]–RYCHLOST [m/s]	

Generální projektant	Ing. Arch. Vladimír Smlínický	ING. BLANKA MATĚJKOVÁ vodoхозяйská projekce Nádražní 189, TRUTNOV
Vypracoval	Ing. Blanka Matějková	
Investor	Obec Vlčice, č.p.201, 542 41 Vlčice	
Stupeň	DUR a DSP	
VLČICE - CHODNÍK PRO PĚŠÍ PODÉL SILNICE III/01412 DEŠŤOVÁ KANALIZACE		Měřítko 1 : 250 / 100
		Datum 5 /2017
		Zakázka 15 / 2017 -180024
Podélný profil kanalizace "D1"		Příloha č. D1.2.2.4

KATASTR	Vlčice u Trutnova		
ČÍSLO PARCELY – NAZEV ULICE	2523/1		
DRUH POVRCHU	chodník		
VZDALENOSTI ŠACHET	20.00	32.00	46.00
OZNAČENÍ ŠACHET	§3	§4	§5
			§6
			§7

SMĚROVÉ POMĚRY

LEGENDA TYPŮ ČAR


PŮVODNÍ TERÉN

UPRAVENÝ TERÉN

MĚŘITKA 1:250/100

Jednotná kanalizace

"D2"

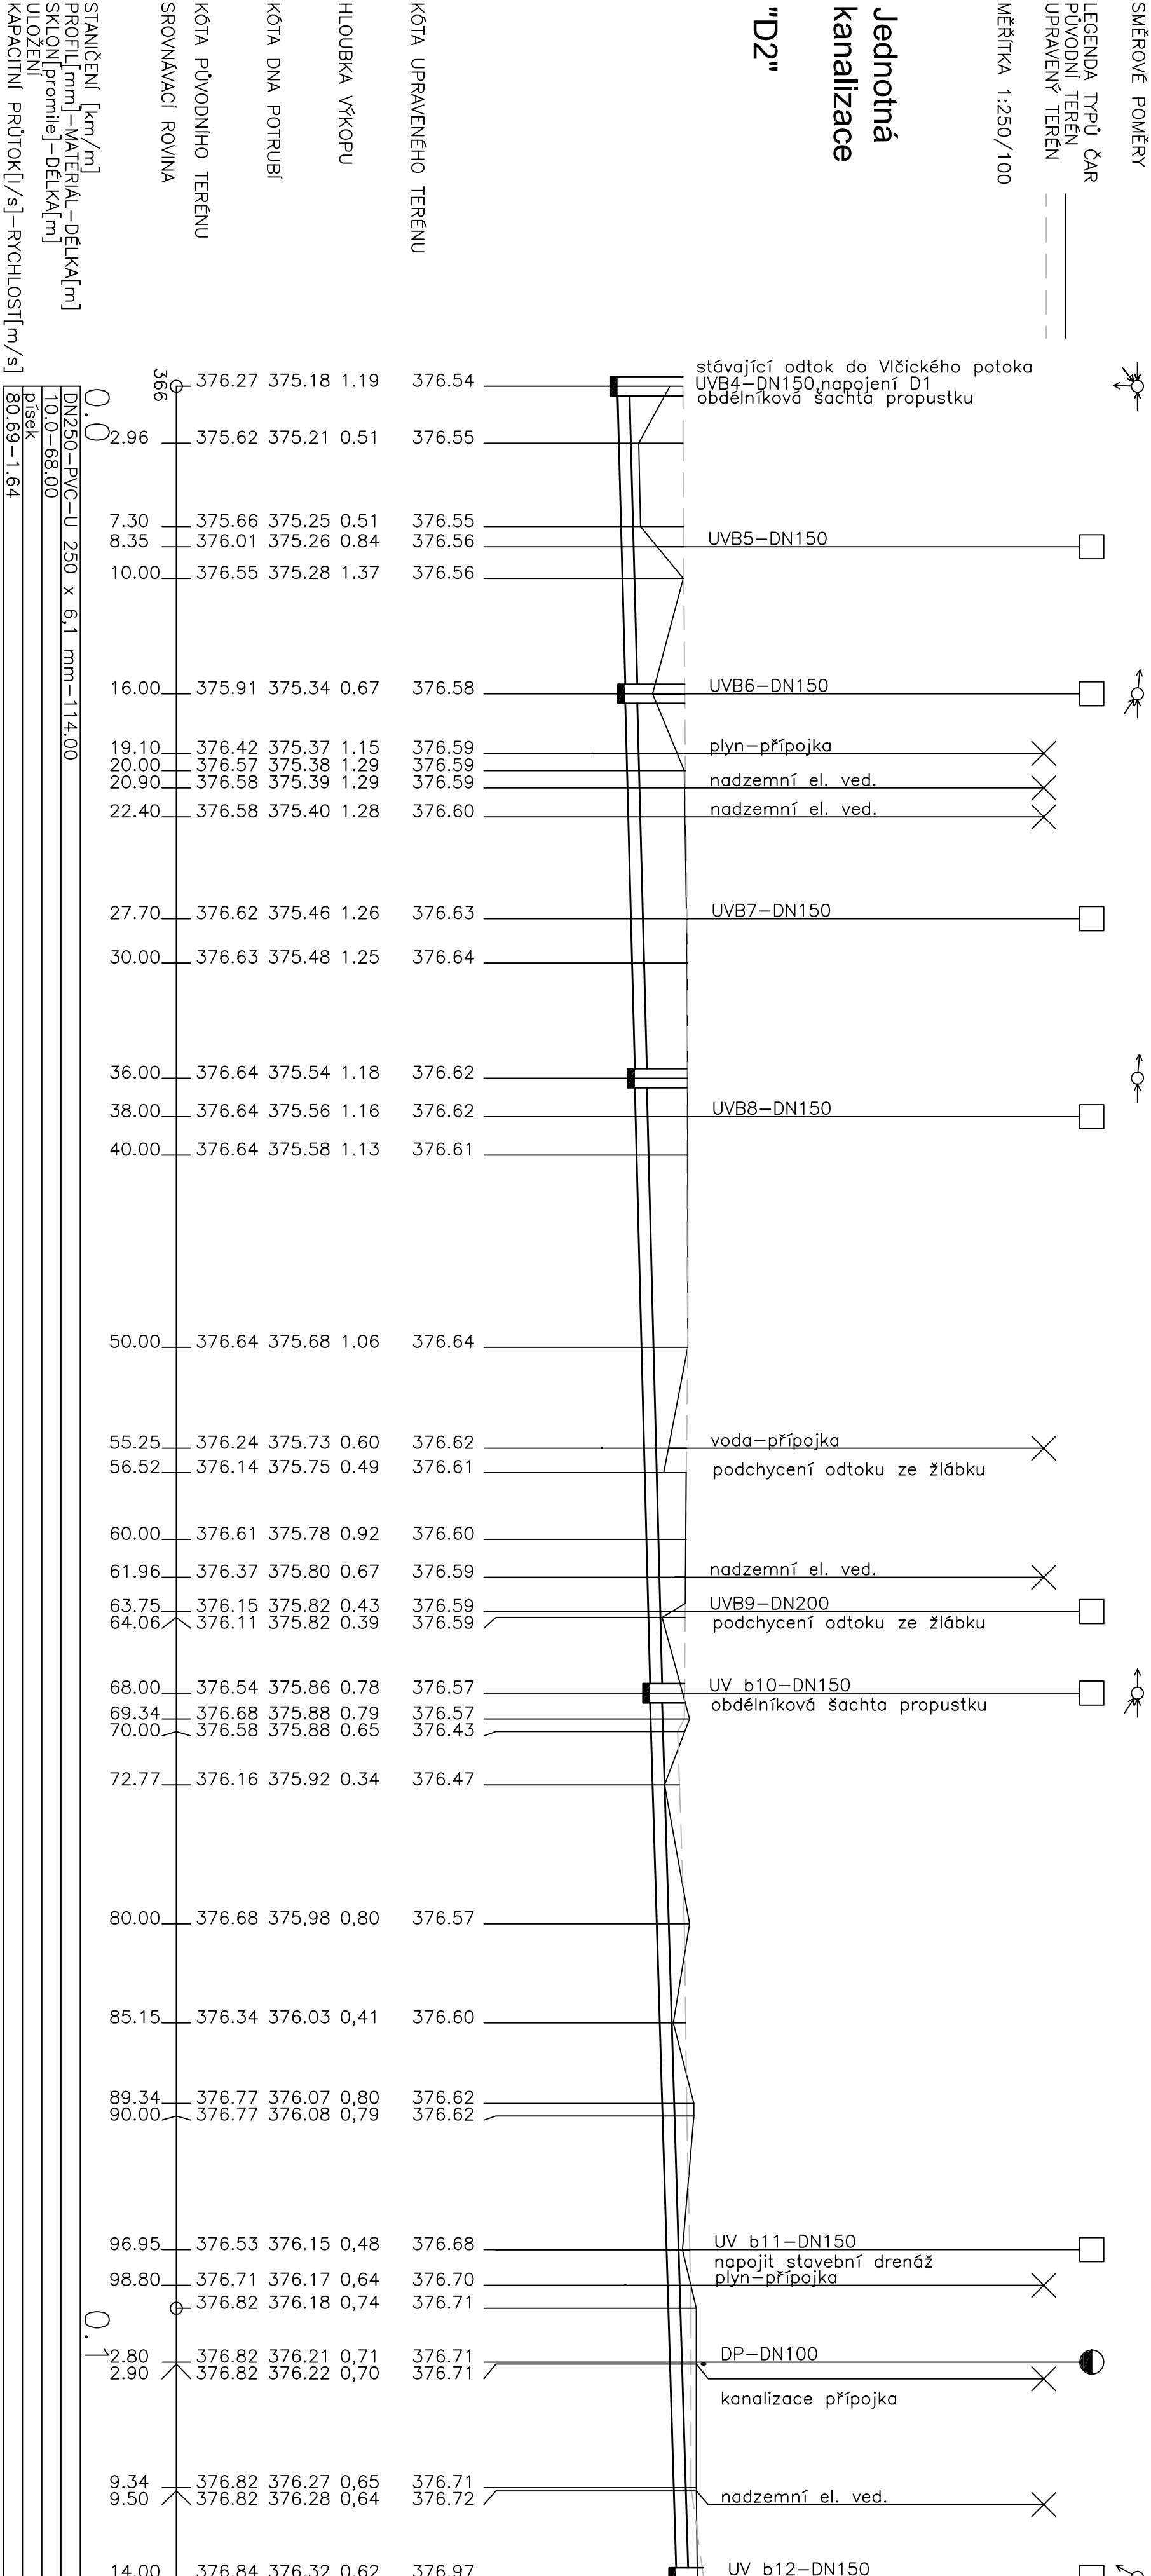

Hlavní projektant		Ing. arch. Vladimír Smilnělý	ING. BLANKA MATĚJKOVÁ vodoinženýrská společnost IČO 167 61 898, DIČ CZ655106013 Tovární 496, TRUTNOV
Výpracoval		Ing. Blanka Matějková	
Investor		Obec Vlčice čp.201, 542 41 Vlčice	
Stupeň		DUR a DSP	
VLČICE - CHODNÍK PRO PĚŠÍ PODÉL SILNICE II/01412			
D.1.2 - SO 301 DEŠŤOVÁ KANALIZACE			
Podélný profil kanalizace "D2"			
Příloha č.			D.1.2.2.5

KATASTR
ČÍSLO PARCELY–NÁZEV ULICE
DRUH POVRCHU
VZDALENOSTI ŠACHET
OZNAČENÍ ŠACHET

Vlčice u Trutnova		
přikop		
chodník		
17,60	41,25	42,05

§10 §9 §8 UV13


SMĚROVÉ POMĚRY

LEGENDA
TYPŮ ČAR
PŮVODNÍ TERÉN
UPRAVENÝ TERÉN

MĚŘÍTKA 1:250/100

Jednotná
kanalizace

"D3"

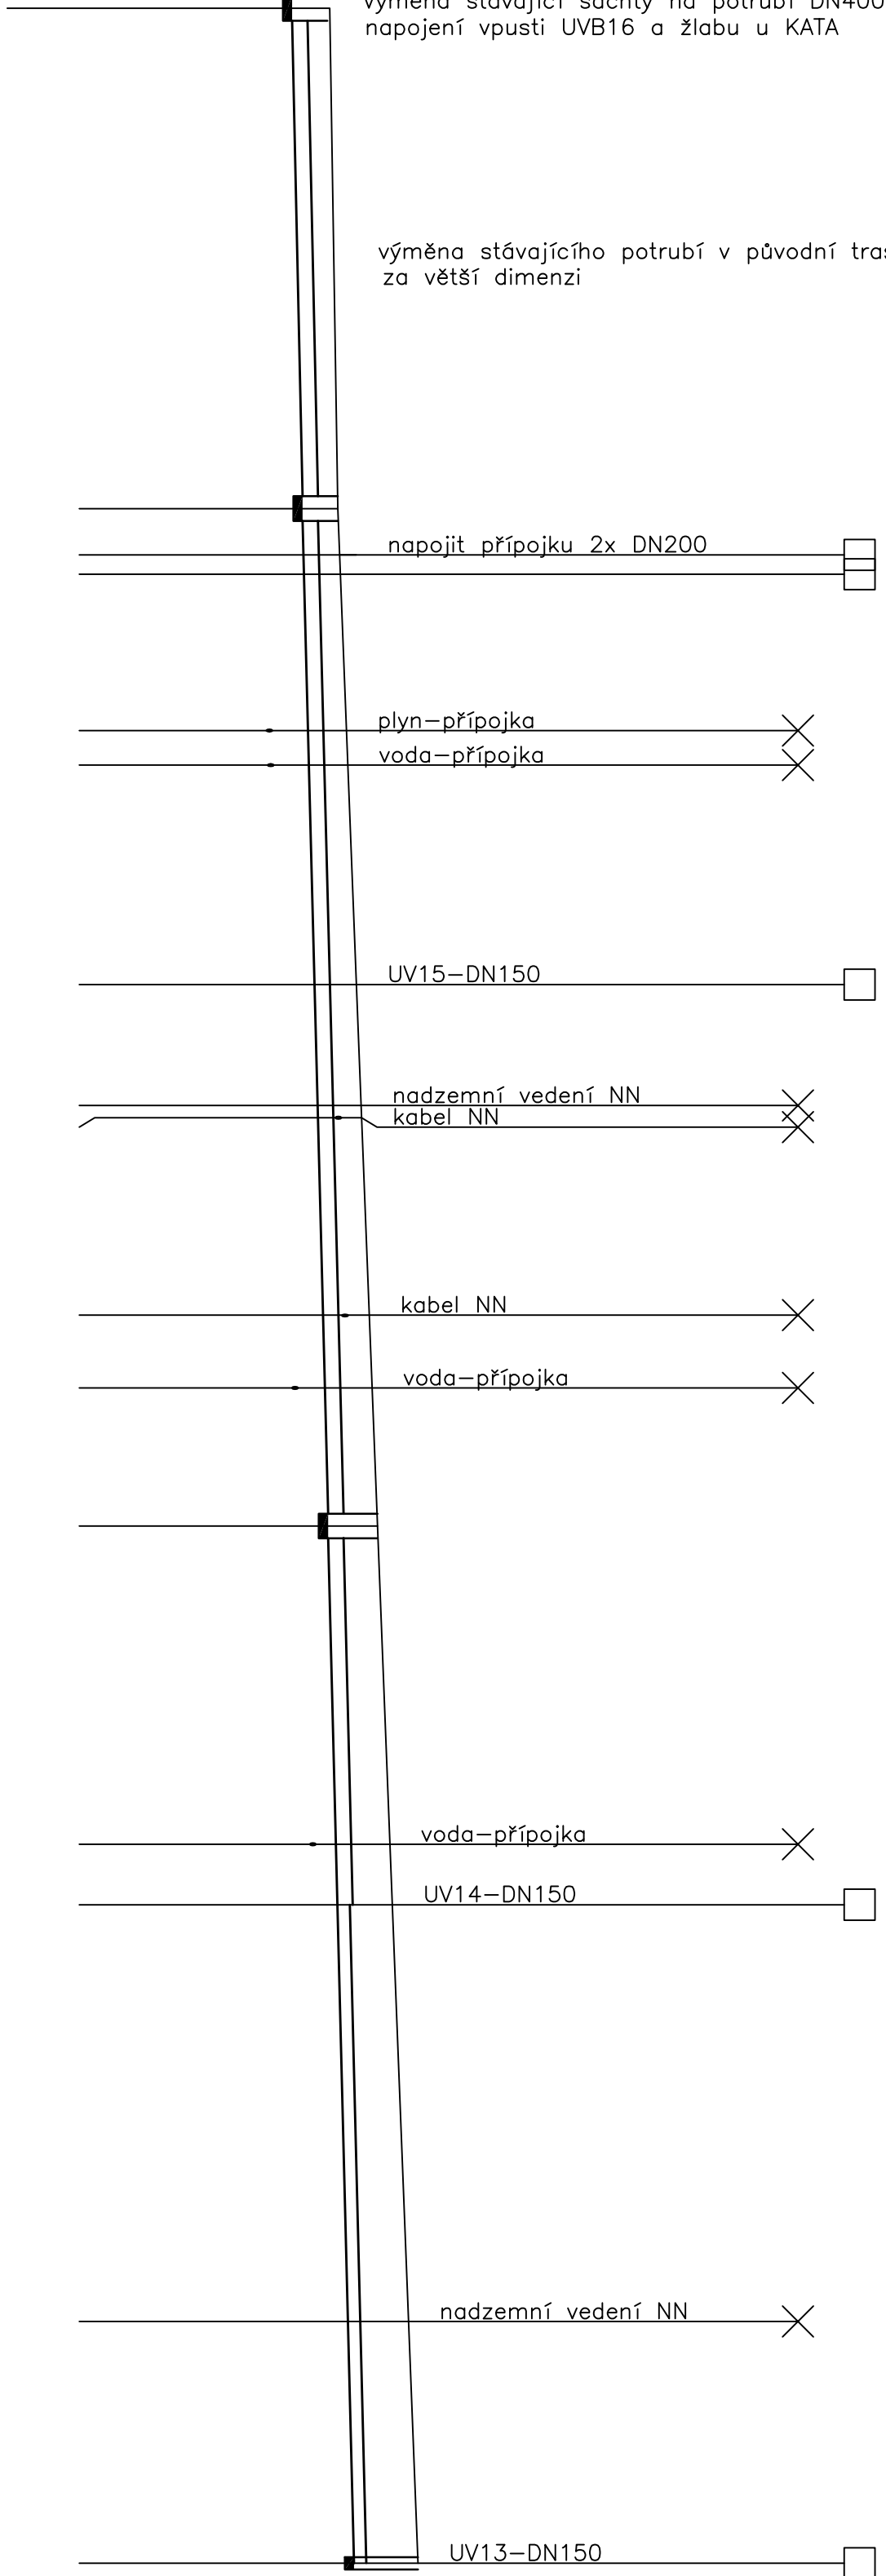

KÓTA UPRAVENÉHO TERÉNU	0,71	74,85	75,46
HLOUBKA VÝKOPU			
KÓTA DNA POTRUBÍ			
KÓTA PŮVODNÍHO TERÉNU			
SROVNÁVACÍ ROVINA			
STANIČENÍ [km/m]			
PROFIL [mm]–MATERIAL–DĚLKA [m]			
SKLON [promile]–DĚLKA [m]			
ULOŽENÍ			
KAPACITNÍ PRŮTOK [l/s]–RYCHLOST [m/s]			
DN250–PVC–U 250 x 6,1 mm–74,20			
10,0–83,30			
písek			
55,88–1,14			
DN200–PVC–U 200 x 4,5 mm–26,70			
30,82–0,98			

Hlavní projektant	Ing. arch. Vladimír Smilnický	ING. BLANKA MATĚJKOVÁ
Výpracoval	Ing. Blanka Matějková	
Investor	Obec Vlčice čp.201, 542 41 Vlčice	vodohospodářská projekce IČO 167 61 898, DIČ CZ653106303 Tovární 496, TRUTNOV
Stupeň	DUR a DSP	
VLČICE - CHODNÍK PRO PĚŠÍ PODÉL SILNICE		Měřítko 1 : 250 / 100
III/01412		Datum 5 /2018
D.1.2 - SO 301 DEŠŤOVÁ KANALIZACE		Zakázka 15 / 2018
Podélný profil kanalizace "D3"		Příloha č.
		D.1.2.2.6

KATASTR
ČÍSLO PARCELY – NAZEV ULICE
DRUH POVRCHU
VZDALENOSTI ŠACHET
OZNAČENÍ ŠACHET

Vířnice u Trutnova	2523/1	33,00	26,00	15,55	50,50
chodník	13,70				
§11	§12		§13	§14	§15
					UVb22


SMĚROVÉ POMĚRY

LEGENDA
TYPŮ ČAR
PŮVODNÍ TERÉN
UPRAVENÝ TERÉN

MĚŘÍTKA 1:250/100

Jednotná kanalizace

"D4"

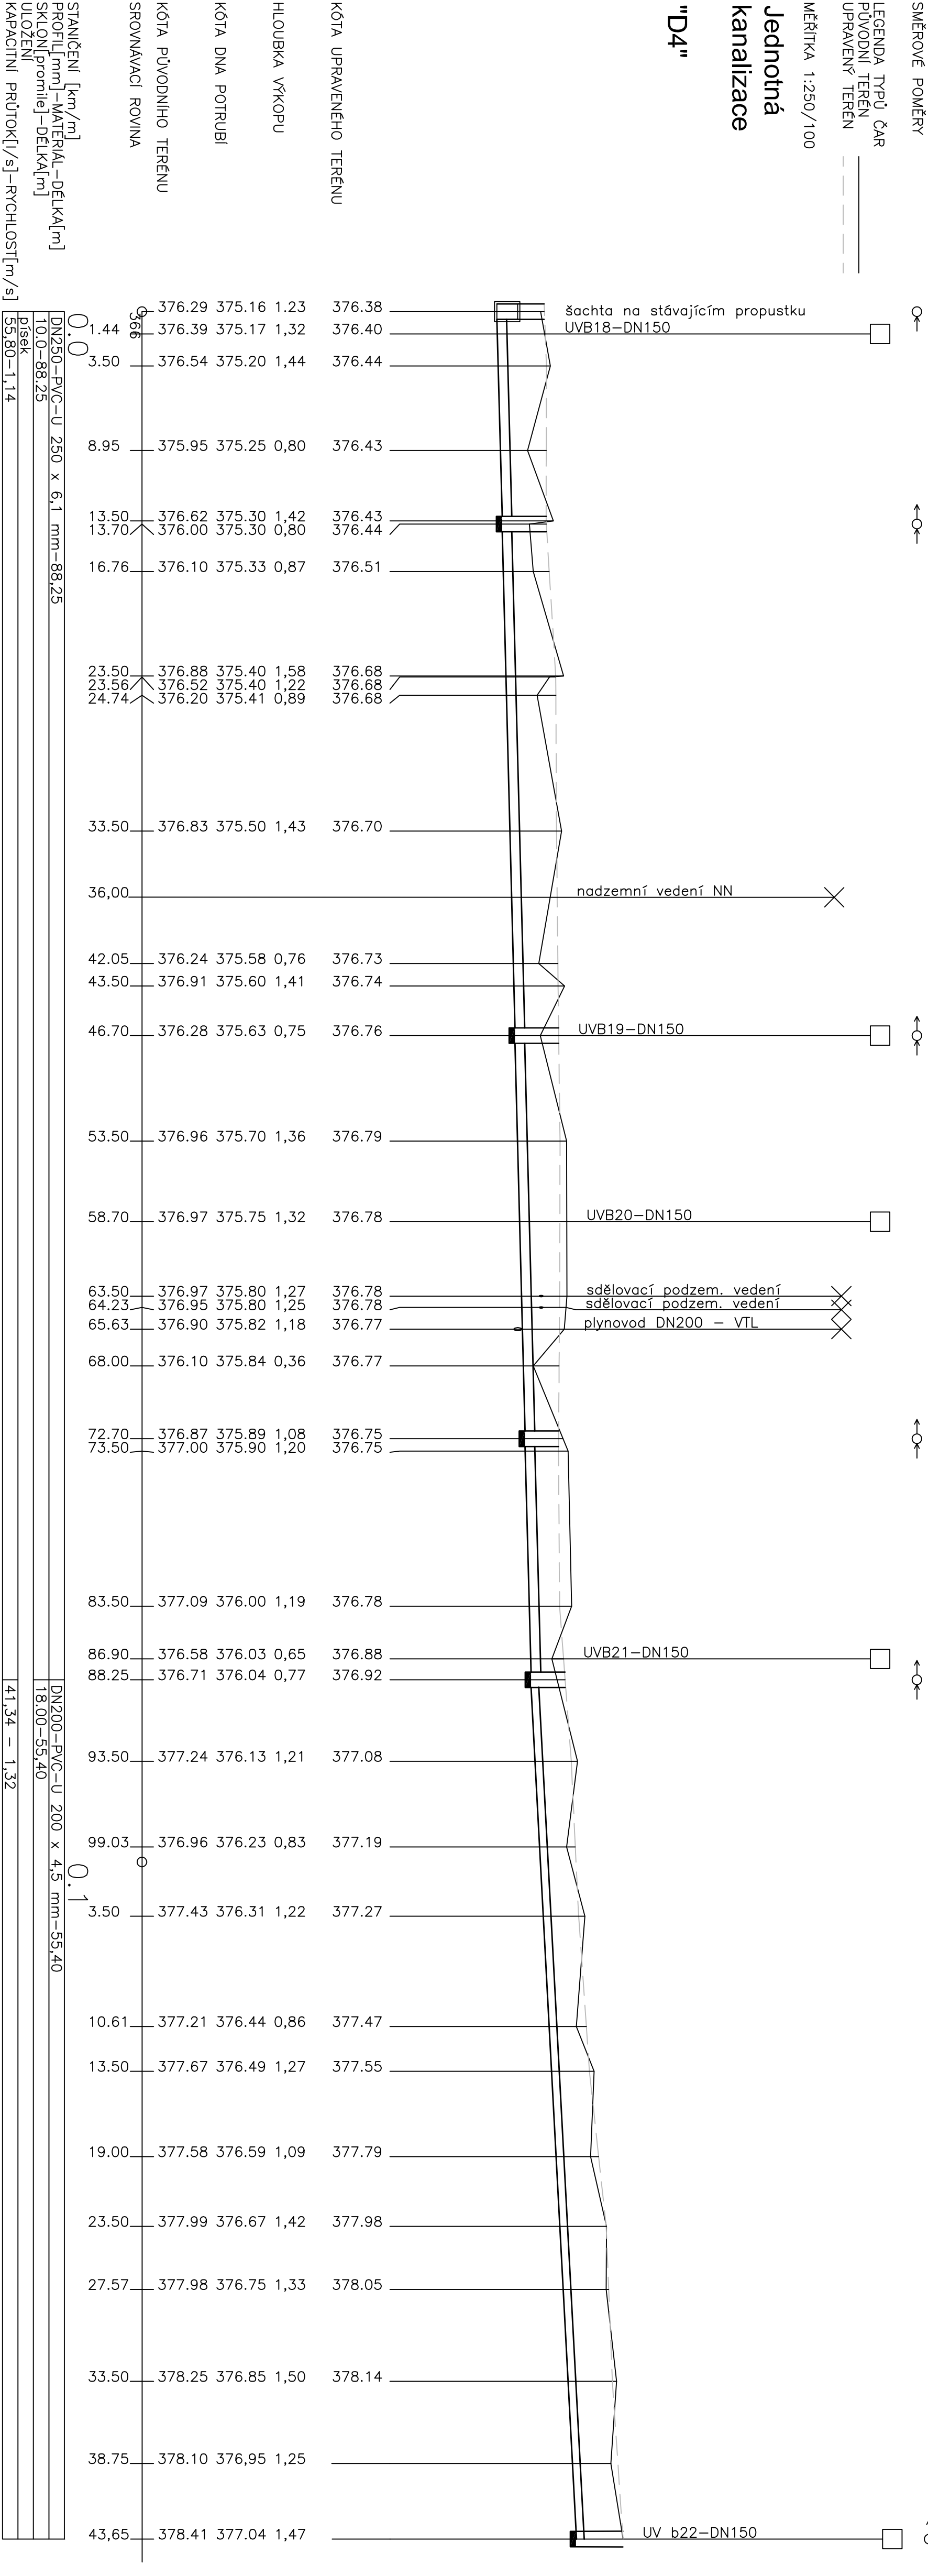


Hlavní projektant	Ing. arch. Vladimír Smitnický	Ing. Blanka Matějková
Vypracoval	Ing. Blanka Matějková	Obec Vílice čp.201, 542 41 Vílice
Investor	DUR a DSP	
Stupeň	VLČICE - CHODNÍK PRO PĚŠÍ PODÉL SILNICE III/01412	
VLČICE - SO 301 DEŠŤOVÁ KANALIZACE	III/01412	
D.1.2 - SO 301 DEŠŤOVÁ KANALIZACE	Měřítko 1 : 250 / 100	
Podélný profil kanalizace "D4"	Datum 5 /2018	
	Zakázka 15 /2018	
	Příloha č.	
	D.1.2.2.7	

TABULKA PŘÍPOJEK

OZNAČENÍ PŘÍPOJKY	DIMENZE POTRUBÍ	DÉLKY PŘÍPOJKY (m)	SPÁD %	ZAČÁTEK PŘÍPOJKY	KONEC PŘÍPOJKY	MÍSTO NAPOJENÍ
UVA3	DN150	1,85	13,5	379,30/378,80	379,40/378,55	DO STÁVAJÍCÍ ŠACHTY NA B500 - Š18
PŘÍPOJKA OD ČP-77	DN150	6	9,7	379,33/379,13	379,40/378,55	DO ŠACHTY Š18
UVA4	DN200	16		378,80/378,35	378,65/377,95	V MÍSTĚ NAPOJENÍ NA STÁVAJÍCÍ DN150 BUDE NOVÁ ŠACHTA Š19
PŘÍPOJKA ČP.73	DN150	1,65	2,2			OKAP NAPOJIT DO PŘÍPOJKY UVA4
UVA5	DN150	3,95	11	378,58/378,08	378,55/377,65	DO OPRAVENÉ HV2
PŘÍPOJKA MŘÍŽOVÉHO ŽLABU	DN200	3,5				DO OPRAVENÉ HV2
UVA6	DN150	6,3	6,6	378,41/377,91	378,49/377,50	NAVRTAT PŘÍPOJKOVÉ SEDLO DN150 do KANALIZACE B500
UVB1	DN150	0,9	65	376,74/376,24	375,66/376,75	NAPOJENÍ DO NOVÉ KANALIZACE
UVB2	DN150	0,9	76	376,76/376,26	376,21/375,58	NAPOJENÍ DO NOVÉ KANALIZACE
PŘÍPOJENÍ PE63	DN50	2				PODCHYTIT DRENÁŽ
UVB3	DN150	0,95	85	376,72/376,22	376,22/375,42	NAPOJENÍ DO NOVÉ KANALIZACE
UVB4	DN150	1,2	72	376,54/376,04	376,27/375,18	NAPOJENÍ DO NOVÉ KANALIZACE OBDÉLNÍKOVÉ ŠACHTY Š3
V ŠACHTĚ Š3 PROPOJIT ODTOK DO PROPUSTKU 500X300 MM						
UVB5	DN150	1,2	66	376,55/376,05	376,01/375,26	NAPOJIT DO B250
UVB6	DN150	1,7	42	376,56/376,06	375,91/375,34	NAPOJIT DO Š4
UVB7	DN150	1,35	48	376,61/376,11	376,62/375,46	NAPOJENÍ DO NOVÉ KANALIZACE
UVB8	DN150	1,05	56	376,64/376,14	376,64/375,56	NAPOJENÍ DO NOVÉ KANALIZACE
UVB9	DN150	1,15	23	376,58/376,08	376,15/375,82	NAPOJENÍ DO NOVÉ KANALIZACE
UVB10	DN150	1,6	14	376,58/376,08	376,54/375,86	NAPOJIT DO OBDÉLNÍKOVÉ ŠACHTY Š6
V ŠACHTĚ Š6 PROPOJIT VTOK Z POLÍ A ODTOK DO PROPUSTKU 500X300 MM						
UVB11	DN150	1,1	9,5	376,8/376,30	376,53/376,2	NAPOJENÍ DO NOVÉ KANALIZACE, NAPOJIT I DRENÁŽ
UVB12	DN150	1,1	5	376,84/376,40	376,84/376,32	NAPOJIT DO Š7
UVB13	DN200	26,8	2	376,89/375,85	376,47/375,59	NAPOJENÍ DO NOVÉ KANALIZACE
UVB14	DN150	1,1	29	376,41/375,92	376,47/375,59	NAPOJENÍ DO NOVÉ KANALIZACE
UVB15	DN150	1	22	375,92/375,43	375,59/375,21	NAPOJENÍ DO NOVÉ KANALIZACE
2X PŘÍPOJKA STÁVAJÍCÍ KANALIZACE	DN150	2				NAPOJENÍ DO NOVÉ KANALIZACE
UVB16	DN150	0,5				NAPOJIT DO OPRAVENÉ Š10
NAPOJENÍ ŽLABU U KATA	DN100	5				NAPOJIT DO OPRAVENÉ Š10
UVB17	DN150	5,55	10	375,49/374,99	375,7/374,40	NAPOJENÍ DO STÁVAJÍCÍ ŠACHTY
UVB18	DN150	1,2	72	376,53/376,03	376,39/375,17	NAPOJENÍ DO NOVÉ KANALIZACE
UVB19	DN150	2,6	31	376,94/376,44	376,28/375,63	NAPOJENÍ DO Š13
UVB20	DN150	0,5	143	376,96/376,46	376,97/375,75	NAPOJENÍ DO KANALIZACE
UVB21	DN150	1	59	377,12/376,62	376,58/376,03	NAPOJENÍ DO KANALIZACE
UVB22	DN200	55,4	18	378,41/377,04	376,71/376,04	NAPOJENÍ DO Š15

CELKEM 158,1
Z toho: 5 m DN100 /101,70 m DN200 / 51,40 m DN150


KATASTRY	
ČÍSLO PARCELY – NÁZEV ULICE	Vlčice u Trutnova
DRUH POVrchU	chodník
VZDÁLENOSTI ŠACHET	3.503.95
OZNAČENÍ ŠACHET	žlabHV2UVA5

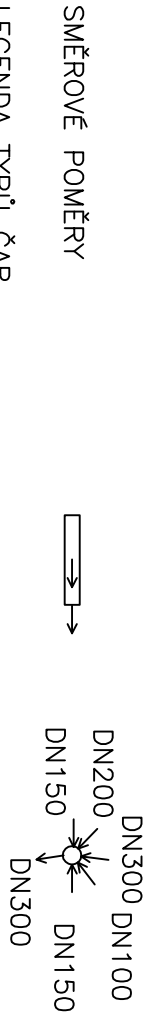

LEGENDA
TYPŮ ČAR
PŮVODNÍ TERÉN
UPRAVENÝ TERÉN

MĚŘÍTKA 1:100/100

Typový podélný profil přípojek odvodňovací žlab-HV2 UVA5-HV2

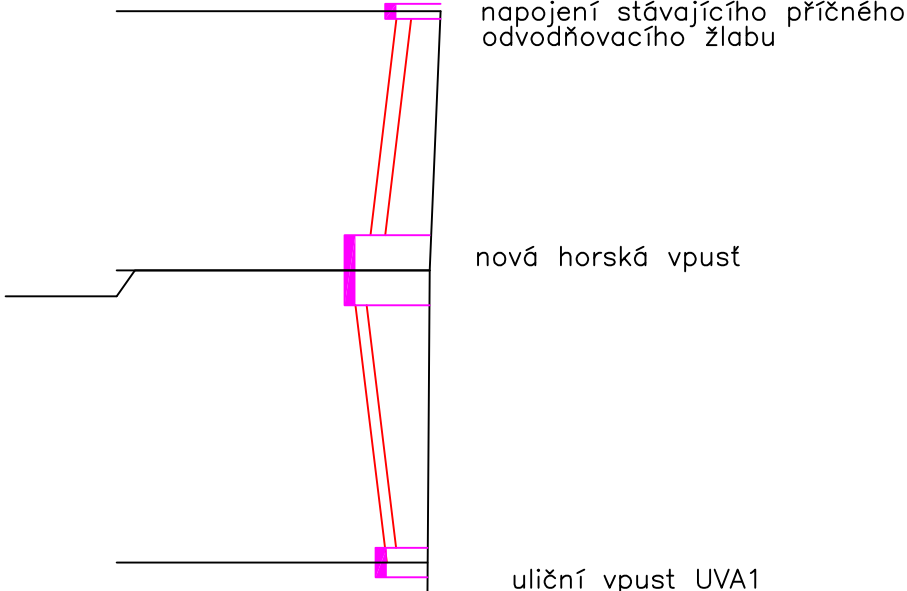


KÓTA UPRAVENÉHO TERÉNU			
HLOUBKA VÝKOPU	0.70	0.901.10	0.65
KÓTA DNA POTRUBÍ	78.18	77.8377.63	78.05
KÓTA PŮVODNÍHO TERÉNU	78.78	78.6378.63	78.60
SROVNÁVACÍ ROVINA		3.50	7.45
STANIČENÍ [km/m]	0.0		
PROFIL [mm] – MATERIAL – DÉLKA [m]	DN200-PVC-U 200 x 4,5 mm-3.50DN150-PVC-U 160 x 4,0 mm-3.95		
SKLON [promile] – DÉLKA [m]	-100.0-3.50	106.3-3.95	
ULOŽENÍ	písek		
KAPACITNÍ PRŮTOK [l/s] – RYCHLOST [m/s]	70.74-4.00		

Hlavní projektant	Ing. arch. Vladimír Smilnický	ING. BLANKA MATĚJKOVÁ vodoohospodářská projekce IČO 167 61 898, DIČ CZ655106503 Tovární 496, TRUTNOV
Vypracoval	Ing. Blanka Matějková	
Investor	Obec Vlčice čp.201, 542 41 Vlčice	
Stupeň	DŮR a DSP	
VLČICE - CHODNÍK PRO PĚŠÍ PODÉL SILNICE III/01412		Měřítko
D.1.2 - SO 301 DEŠŤOVÁ KANALIZACE		Datum 5 / 2018
Přípojky		Zakázka 15 / 2018
		Příloha č.
		D.1.2.2.8

SCHÉMA ULOŽENÍ KANALIZAČNÍHO POTRUBÍ HLADKÉ PLNOSTĚNNÉ SN4 – KG SW

a) V KOMUNIKACI


b) VE VOLNÉM TERÉNU

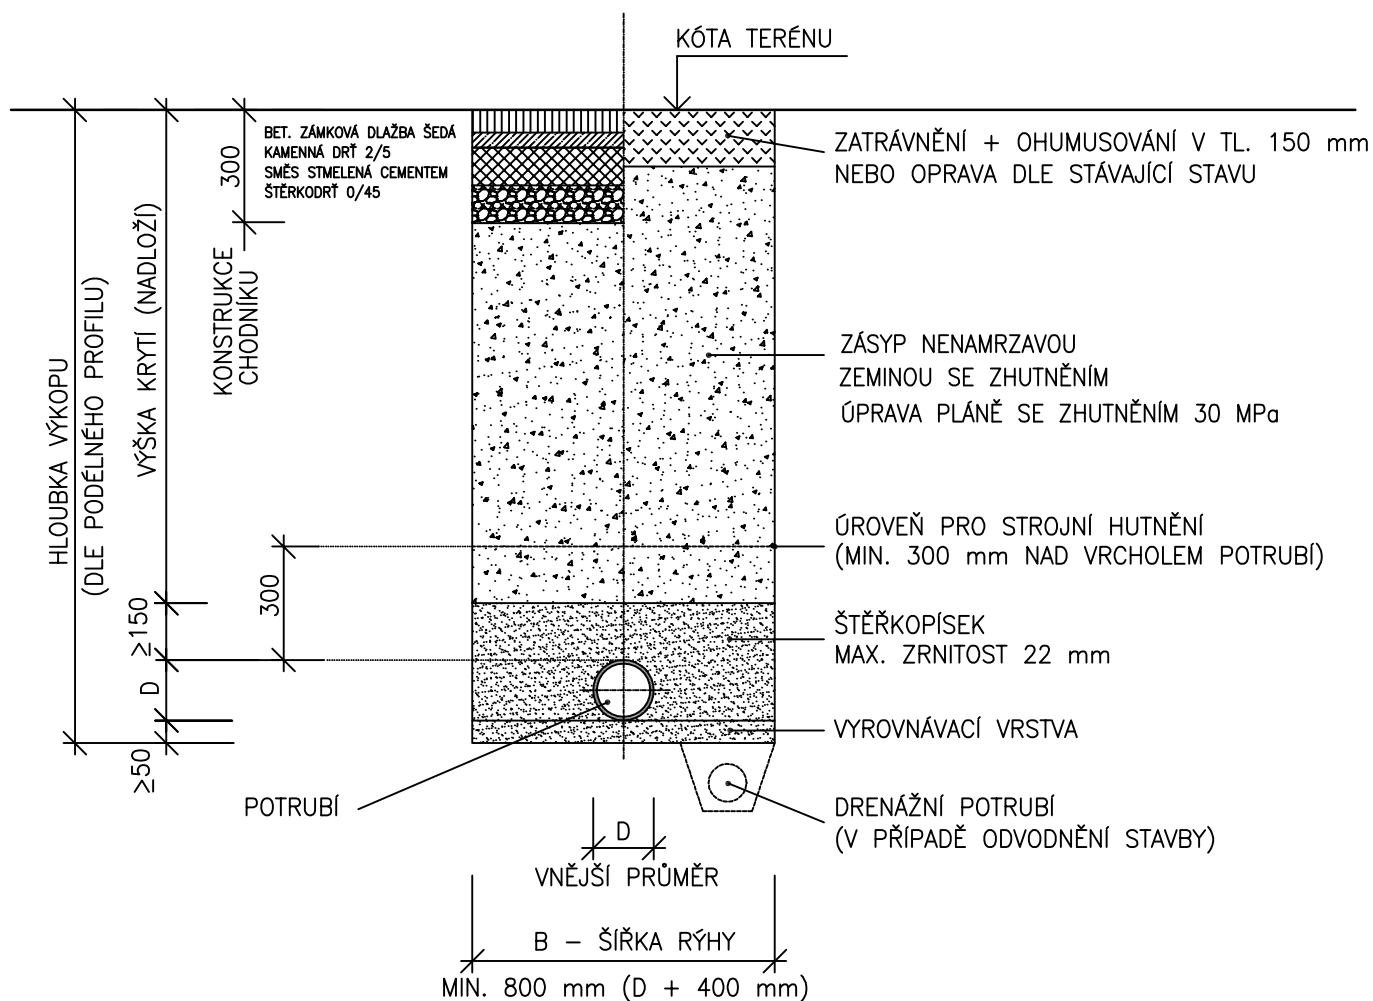

OD HLOUBKY VÝKOPU 1,20 m BUDE RÝHA PAŽENA

Hlavní projektant	Ing. arch. Vladimír Smilnický	ING. BLANKA MATĚJKOVÁ vodohospodářská projekce IČO 167 61 898, DIČ CZ6555106503 Tovární 496, TRUTNOV
Vypracoval	Ing. Blanka Matějková	
Investor	Obec Vlčice čp.201, 542 41 Vlčice	
Stupeň	DUR a DSP	
VLČICE - CHODNÍK PRO PĚŠÍ PODÉL SILNICE III/01412 D.1.2 - SO 301 DEŠŤOVÁ KANALIZACE		Měřítko 1 : 20
		Datum 5 / 2018
		Zakázka 15 / 2018
Vzorový příčný řez		Příloha č. D.1.2.2.9

KANALIZAČNÍ ŠACHTA Ø 600 S LITINOVÝM POKLOPEM A S TELESKOPICKOU ROUROU

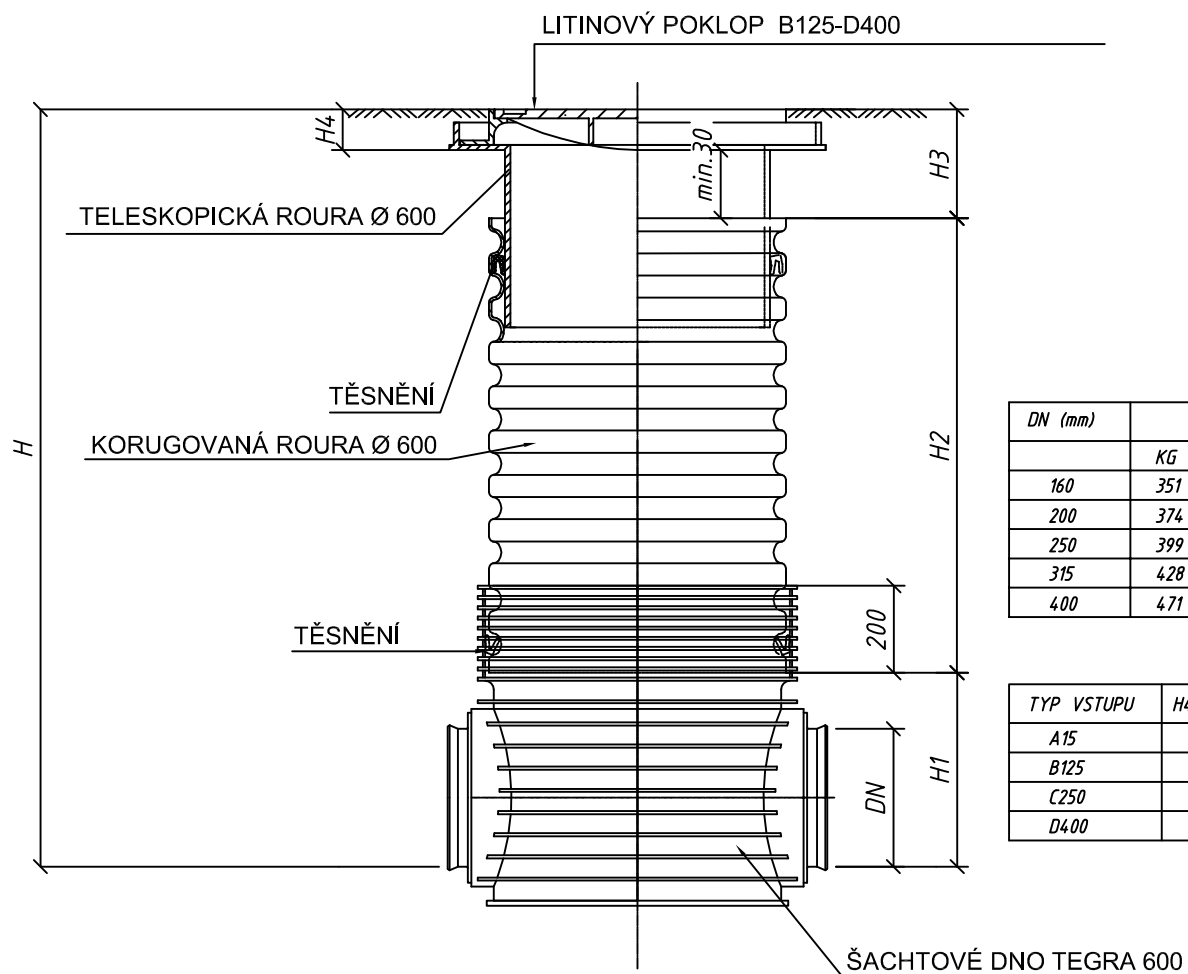



DN (mm)	H1 (mm)		
	KG	UR	UR DIN
160	351	X	351
200	374	374	374
250	399	399	399
315	428	428	428
400	471	X	X

TYP VSTUPU	H4 (mm)
A15	80
B125	80
C250	80
D400	140

	Ing. arch. Vladimír Smilnický	ING. BLANKA MATĚJKOVÁ vodo hospodářská projekce IČO 167 61 898, DIČ CZ6555106503 Tovární 496, TRUTNOV
Vypracoval	Ing. Blanka Matějková	
Investor	Obec Vlčice čp.201, 542 41 Vlčice	
Stupeň	DUR a DSP	
VLČICE - CHODNÍK PRO PĚŠÍ PODÉL SILNICE III/01412 D.1.2 - SO 301 DEŠŤOVÁ KANALIZACE		Měřítko 1 : 25
Obsah přílohy Kanalizační šachta		Datum 5 /2018
		Zakázka 05/20178
		Příloha č. D1.2.2.10

KONTRUKCE MĚLKÝCH ULIČNÍCH VPUSTÍ

- mříž s rámem D400 - 160 mm
- vyrovnávací prstenec 60 mm
- skruž středová s otvorem DN150 dl. 350 mm
- dno s kalovou prohlubní osazené na podkladní betonové desce

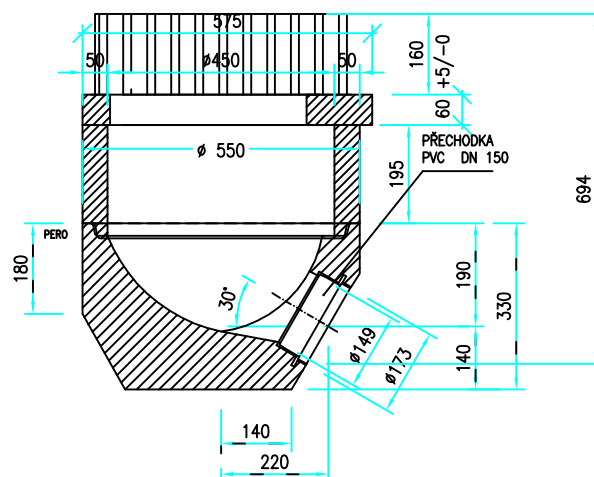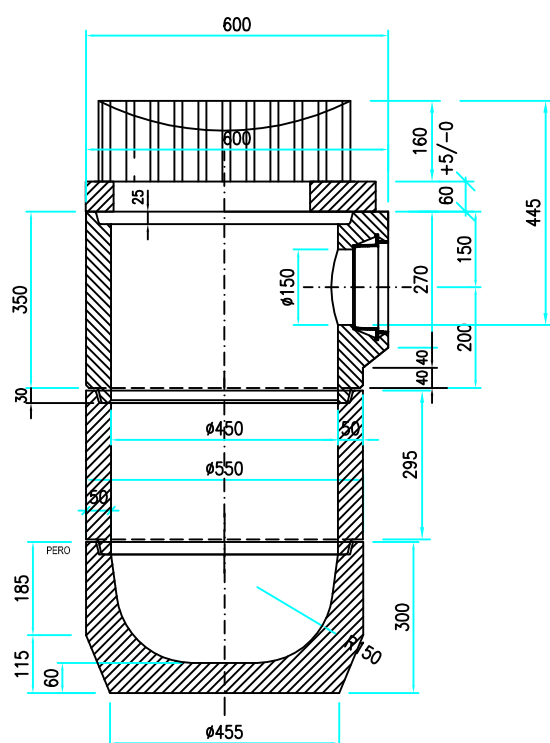

Hlavní projektant	Ing. arch. Vladimír Smilnický	ING. BLANKA MATĚJKOVÁ vodohospodářská projekce IČO 167 61 898, DIČ CZ6555106503 Tovární 496, TRUTNOV
Vypracoval	Ing. Blanka Matějková	
Investor	Obec Vlčice čp.201, 542 41 Vlčice	
Stupeň	DUR a DSP	
VLČICE - CHODNÍK PRO PĚŠÍ PODÉL SILNICE III/01412 D.1.2 - SO 301 DEŠŤOVÁ KANALIZACE		Měřítko 1 : 15
Obsah přílohy Uliční vpust'		Datum 5 /2018
		Zakázka 15 / 2018
		Příloha č. D1.2.2.12

SEZNAM PŘÍLOH

POŘ.	NÁZEV	MĚŘÍTKO	Č.VÝKRESU
1.	TECHNICKÁ ZPRÁVA ZOV		E.1
2.	SITUACE ZOV A SKRÝVKY	1:500	E.2
3.	BILANCE ZEMNÍCH HMOT		E.3

HLAVNÍ PROJEKTANT: ING. ARCH. VLADIMÍR SMILNICKÝ			ROTAS OPERA TENET AREPO SAIOR T E N E T S P O L . S R . O . ARCHITEKTONICKÝ ATELIER HORSKÁ 64, 541 01 TRUTNOV
ZODPOVĚDNÝ PROJEKTANT: ING. ARCH. VLADIMÍR SMILNICKÝ			
VYPRACOVAL: ING. VLADIMÍR MARKS			
Č.ZAKÁZKY: 180027	DATUM: 09. 2019	FORMÁT: 5 X A4	STUPEŇ P.D.: DÚR+DSP
STAVEBNÍK: OBEC VLČICE, Č.P. 201, 542 41 VLČICE			
VLČICE CHODNÍK PRO PĚŠÍ PODÉL SILNICE III/01412 - VĚTEV "B" E ZÁSADY ORGANIZACE VÝSTAVBY TECHNICKÁ ZPRÁVA ZOV			MĚŘ.: E.1

a) potřeby a spotřeby rozhodujících médií a hmot, jejich zajištění

Zhotovená stavba nevyžaduje potřebu médií a hmot, nebude produkovat odpady ani emise.

b) odvodnění staveniště

Staveniště není třeba speciálně odvodňovat.

Stavba nebude mít negativní vliv na okolní stavby a pozemky, odtokové poměry zůstanou zachovány.

V úseku větve "B", kde bude vozovka průtahu silnice III/01412 jednostranně upnuta do nových zvýšených obrub, jsou stávající odvodňovací zařízení (šachty, vpusti a propustky) doplněna o zařízení nová (uliční vpusti, kanalizační šachty, horské vpusti, žlaby) s přípojkami na novou dešťovou kanalizaci.

Podrobný popis vodohospodářského objektu SO 301 Dešťová kanalizace je předmětem samostatné části dokumentace D.1.2.

c) napojení staveniště na stávající dopravní a technickou infrastrukturu

Staveniště bude dopravně přístupné přímo z průtahu silnice III/014012.

Stavba nevyžaduje napojení na stávající rozvody vody. Potřeba vody pro případné vlhčení konstrukčních materiálů vozovek bude řešena mobilně pomocí cisterny.

Napojení na elektrickou energii bude realizováno ze stávající distribuční sítě ČEZ, konkrétní napojovací body budou určeny zhotovitelem stavby po dohodě a uzavření smlouvy na dočasný odběr s firmou ČEZ distribuce.

d) vliv provádění stavby na okolní stavby a pozemky

V průběhu provádění stavby bude zachován (omezený) přístup k okolním stavbám a pozemkům.

e) ochrana okolí staveniště a požadavky na související asanace, demolice, kácení dřevin

Okolí staveniště není potřeba nijak zvlášť chránit.

Stavba nevyvolává požadavky na asanace a demolice stávajících zařízení ve smyslu odstranění kompletních objektů. Odstraněna budou pouze stávající zatrubení příkopu včetně čel a stávající sjezdy ze živice, frézované drti a drceného kameniva.

f) maximální dočasné a trvalé zábory pro staveniště

Maximální zábory staveniště jsou dány rozsahem stavby a jsou zřejmé z grafické přílohy C.2 – Katastrální situační výkresy a C.3 – Koordinační situační výkresy.

Pozemky dotčené stavbou jsou specifikovány v příloze B – Souhrnná technická zpráva – záborový elaborát a C.2 – Katastrální situační výkresy.

Pro vybudování zařízení staveniště bude možno využít volné plochy pozemku p. č. 205 a 3749. Pro potřeby zařízení staveniště bude možné v případě nutnosti využít také ostatní pozemky dotčené stavbou, definované v příloze B – Souhrnná technická zpráva – záborový elaborát.

Další pozemky stavebník nezajišťuje.

g) požadavky na bezbariérové obchozí trasy

Bezbariérové obchozí trasy nejsou navrženy.

h) maximální produkovaná množství a druhy odpadů a emisí při výstavbě, jejich likvidace

V průběhu výstavby budou vznikat odpady ze stavební činnosti, které budou řádně tříděny a následně likvidovány dle zákona o odpadech č. 185/2001 Sb., a navazujícími ustanoveními. Nároky na likvidaci odpadů standardní. Obaly od stavebních materiálů budou likvidovány v souladu se zákonem o odpadech a ochraně životního prostředí. Původcem odpadů, které budou vznikat při výstavbě, bude dodavatel stavby. Během výstavby bude vedena evidence o množství a způsobu nakládání s odpadem, v souladu s vyhláškou MŽP č. 93/2016 Sb., o katalogu odpadů. Zodpovědnost za odpady má dodavatel stavby.

Zatřídění odpadů vznikajících při stavbě (stavení odpad):

Katalogové č.	Kategorie	Druh odpadu
17 01 01	O	Betón
17 01 07	O	Směsi nebo oddělené frakce betonu, cihel, tašek a keramických výrobků neuvedené pod číslem 17 01 06
17 02 01	O	Dřevo
17 02 03	O	Plasty
17 03 02	O	Asfaltové směsi neuvedené pod číslem 17 03 01
17 05 04	O	Zemina a kamení neuvedené pod číslem 17 05 03

Původce odpadu se ho bude zbavovat předáním k využití nebo k odstranění ve smyslu výše uvedeného zákona nebo předá odpad osobě oprávněné ke sběru nebo výkupu odpadů podle výše uvedeného zákona. V tomto konkrétním případě budou využitelné odpady odváženy do příslušných sběrů. Nevyužitelné odpady budou odváženy na skládku. Nebezpečné odpady se nepředpokládají, v případě jejich existence budou likvidovány firmou s příslušným oprávněním, se kterou původce tohoto odpadu podepíše smlouvu na likvidaci odpadu. Původce odpadu bude evidovat množství a provede o tom evidenci.

i) bilance zemních prací, požadavky na přísun nebo deponie zemin

S použitím druhotných materiálů není uvažováno. Projekt předpokládá provádění zemních prací v horninách třídy těžitelnosti 3-4.

Výkopy bude v rámci větve "B" objektu SO 101 vytěženo celkem 420,71 m³ zeminy, na zpětné zásypy bude použito 270,52 m³ zeminy. Přebytek výkopku v množství 150,19 m³ bude deponován na trvalou skládku, kterou si zabezpečí investor nebo zhotovitel stavby (předpoklad skládka Bohuslavice).

Výkopy bude v rámci celého objektu SO 101 (větev "A" a větev "B") vytěženo celkem 519,77 m³ zeminy, na zpětné zásypy bude použito 300,68 m³ zeminy. Přebytek výkopku v množství 219,09 m³ bude, spolu s 66,69 m³ konstrukce stávajícího průtahu sil. III/01412, deponován na trvalou skládku, kterou si zabezpečí investor nebo zhotovitel stavby (předpoklad skládka Bohuslavice).

Pláň chodníku bude zhutněna na 30MPa, pláň vozovky potom na 45MPa.

Obsypy nových konstrukcí a zhutněné násypy budou provedeny ze zeminy vytěžené při stavbě – **nesmí být použity zeminy nestabilní, rozbídné a nebezpečně namrzavé**. Volné plochy budou v rozsahu dle situace ohumusovány v tl. 150mm a osety travním semenem parkového charakteru.

V průběhu realizace ploch budou provedeny průkazné zkoušky zhutnitelnosti zemní pláň a doloženy jejich výsledky v souladu s ČSN 72 1006 Kontrola zhutnění zemin a sypanin.

j) ochrana životního prostředí při výstavbě

Stavba nebude mít trvale negativní vliv na životní prostředí.

V průběhu stavby dojde ke zvýšení hladiny hluku a prašnosti – negativní účinky provádění stavby na životní prostředí, zejména škodlivé exhalace, hluk, vibrace, prach, zápach, znečišťování vod a pozemních komunikací nesmí překročit limity níže uvedených předpisů:

- zákon č. 258/2000 Sb. o ochraně veřejného zdraví a o změně některých souvisejících zákonů
- nařízení vlády č. 272/2011 Sb. o ochraně zdraví před nepříznivými účinky hluku a vibrací
- vyhláška č. 20/2001 Sb., kterou se zrušují některé prováděcí předpisy vydané v působnosti Ministerstva zdravotnictví

S odpady vznikajícími na stavbě musí být nakládáno v souladu s:

- zákonem č. 185/2001 Sb., o odpadech a o změně některých dalších zákonů
- vyhláškou č. 93/2016 Sb., o katalogu odpadů

V průběhu výstavby nesmí docházet k nadměrnému znečišťování povrchových vod a ohrožování kvality podzemních vod. Zhotovitel musí dodržovat zejména ustanovení uvedená v zákoně č. 254/2001 Sb. o vodách a o změně některých zákonů (vodní zákon) a nařízení vlády ČR č. 401/2015 Sb. o ukazatelích a hodnotách přípustného znečištění povrchových vod a odpadních vod, náležitostech povolení k vypouštění odpadních vod do vod povrchových a do kanalizací a o citlivých oblastech. Při provádění stavby musí zhotovitel dodržovat požadavky všech zákonů a vyhlášek týkajících se životního prostředí, a to zejména:

- zákona č. 17/1992 Sb., o životním prostředí
- zákona č. 201/2012 Sb., o ochraně ovzduší
- nařízení vlády č. 272/2011 Sb., o ochraně zdraví před nepříznivými účinky hluku a vibrací.

k) zásady bezpečnosti a ochrany zdraví při práci na staveništi

Zhotovitel bude při výstavbě dodržovat ustanovení zákona č. 309/2006 Sb. v platném znění, kterým se upravují další požadavky bezpečnosti a ochrany zdraví při práci v pracovněprávních vztazích a o zajištění bezpečnosti a ochrany zdraví při činnosti nebo poskytování služeb mimo pracovněprávní vztahy (zákon o zajištění dalších podmínek bezpečnosti a ochrany zdraví při práci).

Z hlediska bezpečnosti a ochrany zdraví bude na stavbě zaveden informační systém.

Bližší minimální požadavky na bezpečnost a ochranu zdraví při práci na staveništi upravuje nařízení vlády č. 591/2006 Sb.

Oznámení o zahájení prací musí mít náležitosti nařízení vlády č. 591/2006 Sb.

Zhotovitel (dodavatel stavby) nebo stavebník zajistí koordinátora bezpečnosti práce a ochrany zdraví při práci na staveništi.

Zhotovitel při uspořádání staveniště dbá, aby byly dodrženy požadavky na pracoviště stanovené zvláštním předpisem (nařízení vlády č. 101/2005 Sb., o podrobnějších požadavcích na pracoviště a pracovní prostředí) a aby staveniště vyhovovalo obecným požadavkům na výstavbu podle zvláštního předpisu (vyhláška č. 268/2009 Sb., o technických požadavcích na stavby) a dalším požadavkům na staveniště.

Zhotovitel zajistí, aby:

- při provozu a používání strojů a technických zařízení, nářadí a dopravních prostředků na staveništi byly kromě požadavků zvláštních předpisů (tj. nařízení vlády č. 378/2001 Sb., kterým se stanoví bližší požadavky na bezpečný provoz a používání strojů, technických zařízení, přístrojů a nářadí) dodržovány bližší minimální požadavky na bezpečnost a ochranu zdraví při práci stanovené v příloze č. 2 k nařízení vlády č. 591/2006 Sb.
- byly splněny požadavky na organizaci práce a pracovní postupy stanovené v příloze č. 3 nařízení vlády č. 591/2006 Sb., jestliže se na staveništi plánují nebo provádějí.

Zhotovitel je povinen osoby pracující na stavbě prokazatelně proškolit z BOZ.

Na stavbě musí být zajištěna v nutném rozsahu první pomoc.

Při provádění stavebních prací je nutné dodržet bezpečnostní předpisy ve výstavbě, které určuje vyhláška ČÚBP.

l) úpravy pro bezbariérové užívání výstavbou dotčených staveb

Dodavatel stavby bude povinen zajistit přístup ke všem výstavbou dotčeným stavbám. Předpokládá se použití běžně dostupných prostředků stavby (fošny, mostky). Speciální požadavky na užívání staveb v době výstavby nejsou známy.

m) zásady pro dopravní inženýrská opatření

Stavba bude prováděna za dočasného dopravního omezení, oboustranný provoz při výstavbě vlastního chodníku zůstane zachován. Návrh přechodného dopravního značení je předmětem samostatné přílohy DIO.

Objížďky a výluky dopravy není nutné ani účelné zajišťovat.

n) stanovení speciálních podmínek pro provádění stavby - řešení dopravy během výstavby (přepravní a přístupové trasy, zvláštní užívání pozemní komunikace, uzavírky, objížďky, výluky), opatření proti účinkům vnějšího prostředí při výstavbě apod.

Speciální podmínky nejsou stanoveny. Stavba bude prováděna za dočasného dopravního omezení, oboustranný provoz při výstavbě vlastního chodníku zůstane zachován. Návrh přechodného dopravního značení je předmětem samostatné přílohy DIO.

Objížďky a výluky dopravy není nutné ani účelné zajišťovat.

o) zařízení staveniště s vyznačením vjezdu

Zařízení staveniště, tj. sociální a skladové buňky, chemická WC a skladovací prostory pro stavební materiál, bude umístěno na volných plochách v přímém okolí stavby, tj. na nepevněných plochách sousedících se stavbou a dodavatel stavby (nebo jeho subdodavatelé) si ho musí zřídit v rámci své dodávky.


Pro vybudování zařízení staveniště bude možno využít volné plochy pozemku p. č. 205 a 3749, ve vlastnictví obce. Pro potřeby zařízení staveniště bude možné v případě nutnosti využít také ostatní pozemky dotčené stavbou, definované v příloze B – Souhrnná technická zpráva.

Vjezd na staveniště není vyznačen, protože je staveniště přístupné v celé délce trasy, přímo z průtahu silnice III/01412.

p) postup výstavby, rozhodující dílčí termíny

- přesný harmonogram výstavby bude zpracován dodavatelem stavby!
- předpokládaný termín realizace stavby r. 2020
- členění na etapy se nepředpokládá, nicméně je možné stavbu rozdělit do tří částí (dešťová kanalizace, chodník větev "A" a chodník větev "B").
- navrhovaný postup výstavby:
- instalace přechodného dopravního značení;
- příprava ploch zařízení staveniště;
- bourací práce (frézování vozovky, odstranění podkladních vrstev, vybourání stávajících kanalizačních objektů);
- zemní práce dešťové kanalizace a osazení nových kanalizačních objektů a jejich napojení na kanalizaci;

- zásyp kanalizace po úroveň pláně chodníku;
- osazení obrubníků, odvodňovacích žlabů a kabelových chrániček;
- definitivní kryty chodníků a vjezdů;
- definitivní kryt vozovek;
- definitivní terénní úpravy;
- odstranění dočasného a instalace trvalého dopravního značení;
- vyklizení staveniště.

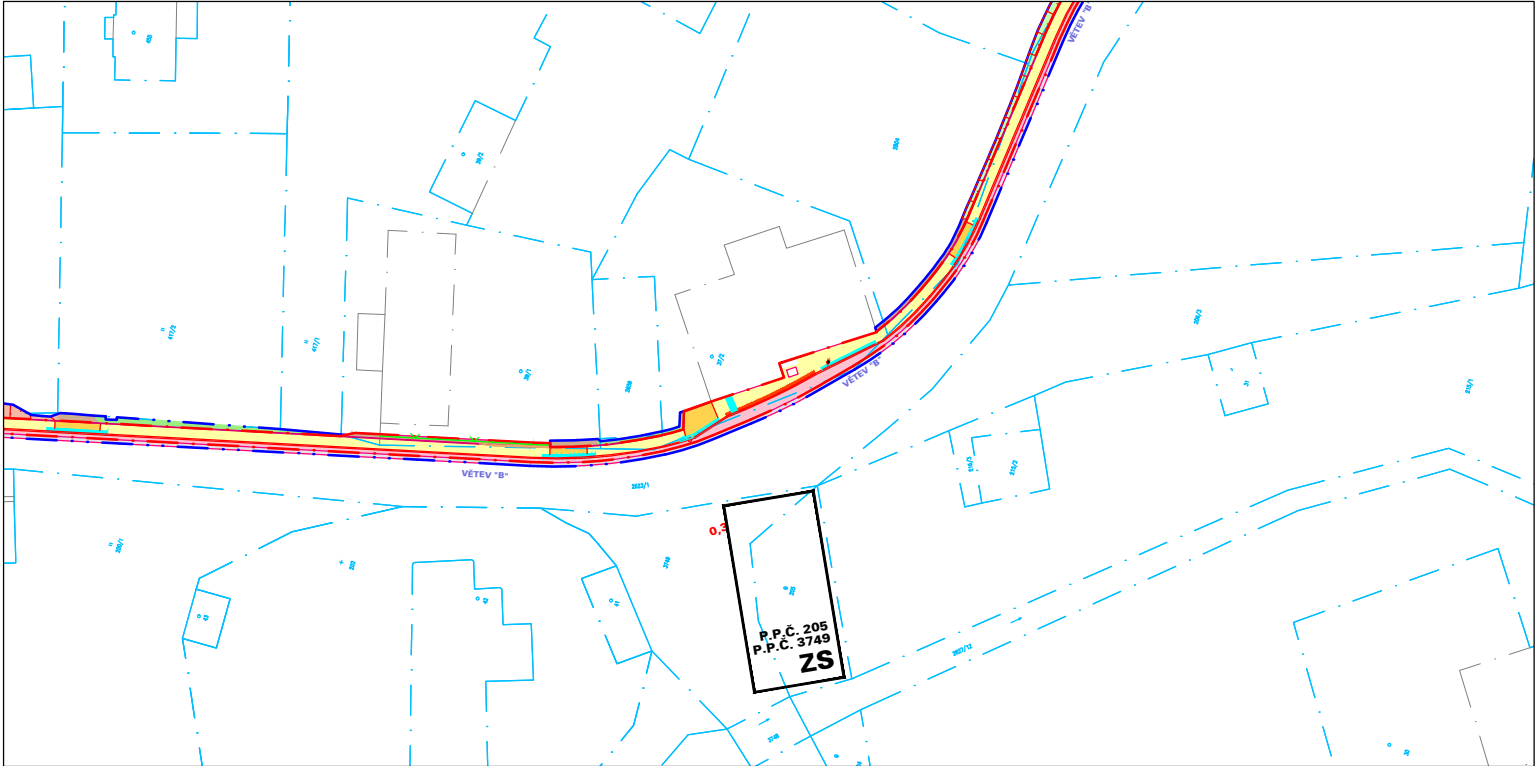



LEGENDA

- HRANICE STAVENIŠTĚ TRVALÁ
- HRANICE STAVENIŠTĚ DOČASNÁ
- OBJEKTY ZAŘÍZENÍ STAVENIŠTĚ
- PŘEDBĚŽNÝ ROZSAH SKRÝVKY KULTURNÍCH VRSTEV TL. 0,25m

ZAŘÍZENÍ STAVENIŠTĚ, TJ. SOCIÁLNÍ A SKLADOVÉ BUŇKY, CHEMICKÁ WC A SKLADOVACÍ PROSTORY PRO STAVEBNÍ MATERIÁL, BUDE UMÍSTĚNO NA VOLNÝCH PLOCHÁCH V PŘÍMÉM OKOLÍ STAVBY, TJ. NA NEZPEVNĚNÝCH PLOCHÁCH SOUSEDÍCÍCH SE STAVBOU A DODAVATEL STAVBY (NEBO JEHO SUBDODAVATELÉ) SI HO MUSÍ ZŘÍDIT V RÁMCI SVÉ DODÁVKY

PRO VYBUDOVÁNÍ ZAŘÍZENÍ STAVENIŠTĚ BUDE MOŽNO VYUŽÍT VOLNÉ PLOCHY POZEMKU P. Č. 205 A 3749, VE VLASTNICTVÍ OBCE. PRO POTŘEBY ZAŘÍZENÍ STAVENIŠTĚ BUDE MOŽNÉ V PŘÍPADĚ NUTNOSTI VYUŽÍT TAKÉ OSTATNÍ POZEMKY DOTČENÍ STAVBOU, DEFINOVANÉ V PŘÍLOZE B - SOUHRNNÁ TECHNICKÁ ZPRÁVA

VJEZD NA STAVENIŠTĚ NENÍ VYZNAČEN, PROTOŽE JE STAVENIŠTĚ PŘÍSTUPNÉ V CELÉ DÉLCE TRASY, PŘÍMO Z PRŮTAHU SILNICE III/01412.

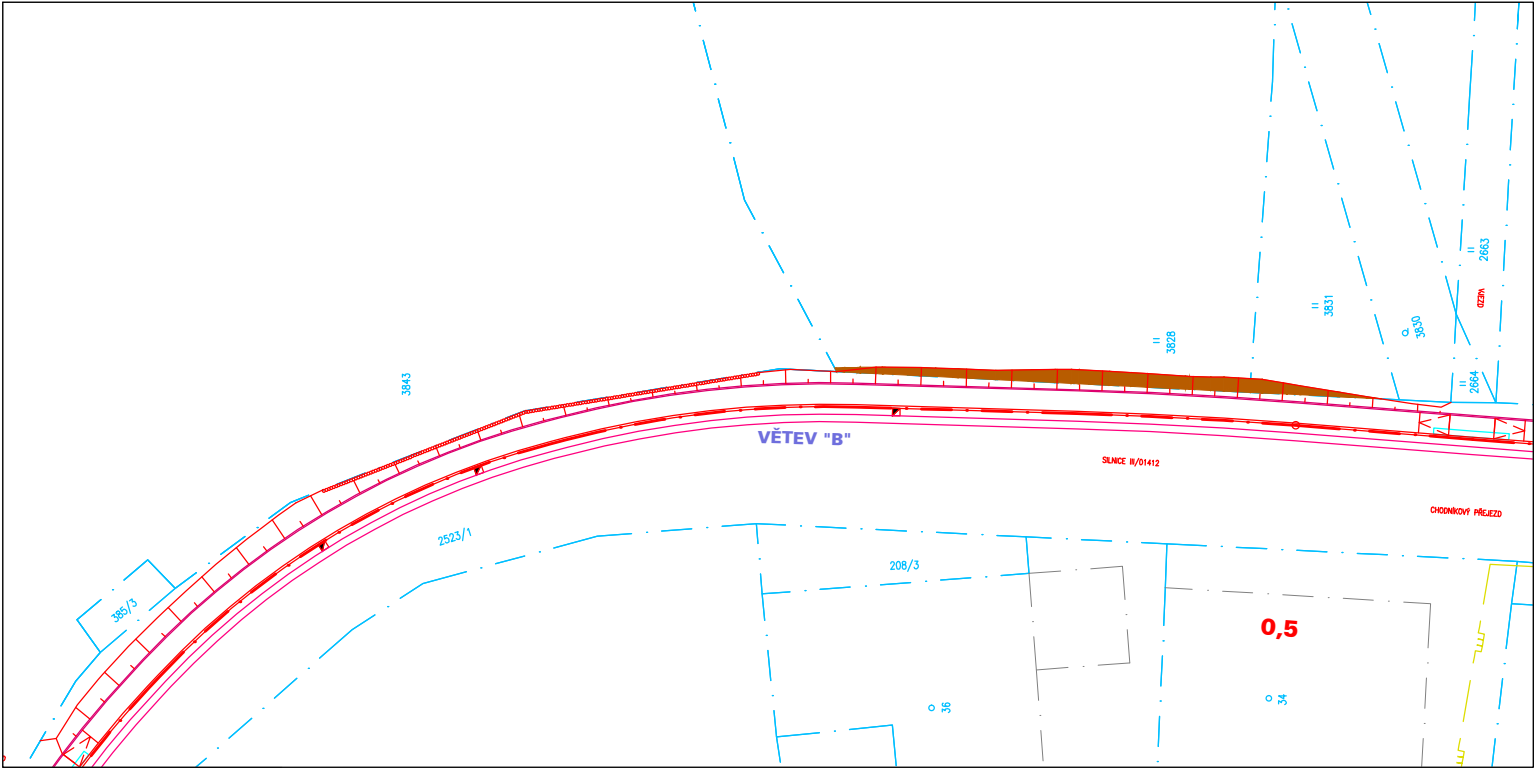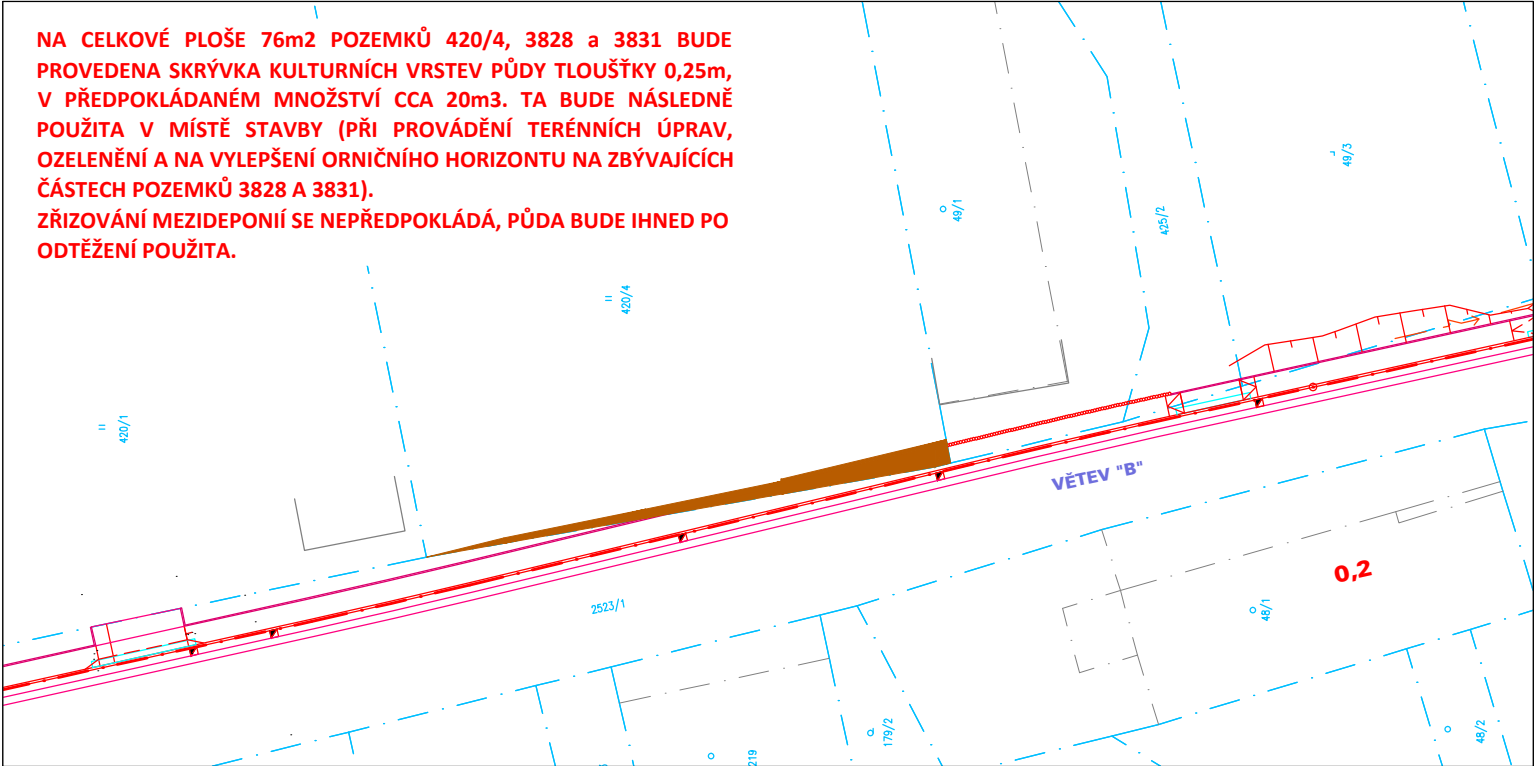

HLAVNÍ PROJEKTANT: ING. ARCH. VLADIMÍR SMILNICKÝ			KOTAS OPERA TENET ARCHFOR TENET S P O L . S R O . ARCHITEKTONICKÝ ATELIER HORSKÁ 64, 541 01 TRUTNOV
ZODPOVĚDNÝ PROJEKTANT: ING. ARCH. VLADIMÍR SMILNICKÝ			
VYPRACOVAL: ING. VLADIMÍR MARKS			
Č.ZAKÁZKY: 180027	DATUM: 09. 2019	FORMÁT: 2 X A4	
STAVEBNÍK: OBEC VLČICE, Č. P. 201, 542 41 VLČICE			STUPEŇ P.D.: DÚR+DSP
VLČICE CHODNÍK PRO PĚŠÍ PODÉL SILNICE III/01412 - VĚTEV "B" E ZÁSADY ORGANIZACE VÝSTAVBY			MĚŘ.: 1:500/1000
SITUACE ZOV A SKRÝVKY			E.2

HLAVNÍ PROJEKTANT: ING. ARCH. VLADIMÍR SMILNICKÝ			ROTAS OPERA TENET AREFO SATOR T E N E T S P O L . S R O . ARCHITEKTONICKÝ ATELIER HORSKÁ 64, 541 01 TRUTNOV
ZODPOVĚDNÝ PROJEKTANT: ING. ARCH. VLADIMÍR SMILNICKÝ			
VYPRACOVAL: ING. VLADIMÍR MARKS			
Č.ZAKÁZKY: 180027	DATUM: 09. 2019	FORMÁT: 5 X A4	STUPEŇ P.D.: DÚR+DSP
STAVEBNÍK: OBEC VLČICE, Č.P. 201, 542 41 VLČICE			
VLČICE CHODNÍK PRO PĚŠÍ PODÉL SILNICE III/01412 - VĚTEV "B" E ZÁSADY ORGANIZACE VÝSTAVBY			MĚŘ.:
BILANCE ZEMNÍCH HMOT			E.3

Projekt předpokládá provádění zemních prací v horninách třídy těžitelnosti 3-4. Podrobná bilance zemních prací objektu SO 101 je specifikována v příloze této zprávy.

V souladu se závazným stanoviskem, vydaným Městským úřadem Trutnov, odborem životního prostředí, dne 15. 5. 2018 pod č. j. MUTN 73419/2018 bude z části odnímané plochy (p. p. č. 420/4, 3828 a 3831) provedena skrývka kulturních vrstev půdy tl. 0,25m, v předpokládaném množství cca 20 m³ (viz E.2 – Situace ZOV a skrývky). Ornice a podorníčí skryté před zahájením stavby budou opět použity v místě stavby na ozelenění okolí stavby a na vylepšení orničního horizontu na zbývajících částech pozemků.

Výkopy bude v rámci větve "B" objektu SO 101 vytěženo celkem 420,71 m³ zeminy, na zpětné zásypy bude použito 270,52 m³ zeminy. Přebytek výkopku v množství 150,19 m³ bude deponován na trvalou skládku, kterou si zabezpečí investor nebo zhotovitel stavby (předpoklad skládka Bohuslavice).

Výkopy bude v rámci celého objektu SO 101 (větev "A" a větev "B") vytěženo celkem 519,77 m³ zeminy, na zpětné zásypy bude použito 300,68 m³ zeminy. Přebytek výkopku v množství 219,09 m³ bude, spolu s 66,69 m³ konstrukce stávajícího průtahu sil. III/01412, deponován na trvalou skládku, kterou si zabezpečí investor nebo zhotovitel stavby (předpoklad skládka Bohuslavice).

Plán chodníku bude zhutněna na 30MPa, plán vozovky potom na 45MPa.

Obsypy nových konstrukcí a zhutněné násypy budou provedeny ze zeminy vytěžené při stavbě – **nesmí však být použity zeminy nestabilní, rozbídné a nebezpečně namrzavé**. Volné plochy budou v rozsahu dle situace ohumusovány v tl. 150mm a osety travním semenem parkového charakteru.

V průběhu realizace ploch budou provedeny průkazné zkoušky zhutnitelnosti zemní pláň a doloženy jejich výsledky v souladu s ČSN 72 1006 Kontrola zhutnění zemin a sypanin.

VLČICE - CHODNÍK PODÉL SIL. III/01412								
Větev	Výkop			Násyp	Zpětný dosyp	MK (bourání)	MK (frézing)	Výkop celkem
	tř.3 [m ³]	tř.4 [m ³]	tř.5 [m ³]	[m ³]	[m ³]	[m ³]	[m ³]	[m ³]
VĚTEV "A"	99.06			9.58	20.58		7.10	99.06
VĚTEV "B"	338.91	81.80		217.78	52.74	66.69	20.15	420.71
	437.97	81.80		227.36	73.32	66.69	27.25	519.77

BILANCE + 219.09
--

VĚTEV "A"														
Staničení	Výkop			Násyp	MK (bourání)	MK (frézing)	Vzdál.	Výkop			Násyp	MK (bourání)	MK (frézing)	Výkop celkem
	tř.3 m ²	tř.4 m ²	tř.5 m ²	m ²	m ²	m ²	m	tř.3 m ³	tř.4 m ³	tř.5 m ³	m ³	m ³	m ³	m ³
0.00000														
0.02000														
0.04000														
0.06000														
0.08000														
0.09000	0.60					0.03								
0.11000	0.33			0.11		0.03	20.00	9.30			1.10		0.60	9.30
0.12000	0.69					0.03	10.00	5.10			0.55		0.30	5.10
0.14000	0.33					0.03	20.00	10.20					0.60	10.20
0.16000	0.88					0.03	20.00	12.10					0.60	12.10
0.18000	0.30			0.07		0.03	20.00	11.80			0.70		0.60	11.80
0.19000	0.04					0.11	10.00	1.70			0.35		0.70	1.70
0.21000	0.81					0.03	20.00	8.50					1.40	8.50
0.22000	0.60					0.03	10.00	7.05					0.30	7.05
0.24000	0.63					0.03	20.00	12.30					0.60	12.30
0.26000	0.40			0.11		0.03	20.00	10.30			1.10		0.60	10.30
0.28000	0.30			0.21		0.03	20.00	7.00			3.20		0.60	7.00
0.29324	0.26			0.18			13.24	3.71			2.58		0.20	3.71
CELKEM								99.06			9.58		7.10	99.06

VĚTEV "B"														
Staničení	Výkop			Násyp	MK (bourání)	MK (frézing)	Vzdál.	Výkop			Násyp	MK (bourání)	MK (frézing)	Výkop celkem
	tř.3 m ²	tř.4 m ²	tř.5 m ²	m ²	m ²	m ²	m	tř.3 m ³	tř.4 m ³	tř.5 m ³	m ³	m ³	m ³	m ³
0.00361	0.34			0.05		0.03								
							6.39	1.89			1.18	0.06	0.19	1.89
0.01000	0.25			0.32	0.02	0.03								
							10.00	2.65			3.70	0.10	0.30	2.65
0.02000	0.28			0.42		0.03								
							20.00	6.90			6.80		0.60	6.90
0.04000	0.41			0.26		0.03								
							20.00	7.30			11.80	0.20	0.60	7.30
0.06000	0.32			0.92	0.02	0.03								
							20.00	7.00			12.00	0.60	0.60	7.00
0.08000	0.38			0.28	0.04	0.03								
							20.00	7.60			5.00	0.40	0.60	7.60
0.10000	0.38			0.22		0.03								
							10.00	3.85			1.75		0.30	3.85
0.11000	0.39			0.13		0.03								
							10.00	7.20			0.65	0.45	0.30	7.20
0.12000	1.05				0.09	0.03								
							10.00	6.65			1.95	0.45	0.30	6.65
0.13000	0.28			0.39		0.03								
							30.00	13.65			5.85		0.90	13.65
0.16000	0.63					0.03								
							10.00	3.15	11.80		3.40		0.30	14.95
0.17000		2.36		0.68		0.03								
							10.00		29.00		7.60		0.30	29.00
0.18000		3.44		0.84		0.03								
							10.00		29.10		6.80	0.20	0.30	29.10
0.19000		2.38		0.52	0.04	0.03								
							10.00	7.40	11.90		2.60	0.30	0.30	19.30
0.20000	1.48				0.02	0.03								
							20.00	28.20				0.20	0.60	28.20
0.22000	1.34					0.03								
							20.00	19.50			0.20		0.60	19.50
0.24000	0.61			0.02		0.03								
							20.00	11.80			0.60		0.60	11.80
0.26000	0.57			0.04		0.03								
							20.00	10.40			1.10	0.80	0.60	10.40
0.28000	0.47			0.07	0.08	0.03								
							10.00	5.05			0.55	1.20	0.30	5.05
0.29000	0.54			0.04	0.16	0.03								
							20.00	5.40			9.40	19.10	0.60	5.40
0.31000				0.90	1.75	0.03								
							10.00	0.25			8.05	18.50	0.30	0.25
0.32000	0.05			0.71	1.95	0.03								
							20.00	7.30			7.40	20.40	0.60	7.30
0.34000	0.68			0.03	0.09	0.03								
							20.00	11.90			0.90	0.90	0.60	11.90
0.36000	0.51			0.06		0.03								
							20.00	9.20			4.20		0.60	9.20
0.38000	0.41			0.36		0.03								
							20.00	7.20			12.00		0.60	7.20
0.40000	0.31			0.84		0.03								
							20.00	6.30			16.40		0.60	6.30
0.42000	0.32			0.80		0.03								
							20.00	6.40			21.20		0.60	6.40
0.44000	0.32			1.32		0.03								
							20.00	6.20			23.40		0.60	6.20

VĚTEV "B"														
Staničení	Výkop			Násyp	MK (bourání)	MK (frézing)	Vzdál.	Výkop			Násyp	MK (bourání)	MK (frézing)	Výkop celkem
	tř.3 m ²	tř.4 m ²	tř.5 m ²	m ²	m ²	m ²	m	tř.3 m ³	tř.4 m ³	tř.5 m ³	m ³	m ³	m ³	m ³
0.46000	0.30			1.02		0.03								
							20.00	5.60			16.00		0.60	5.60
0.48000	0.26			0.58		0.03								
							20.00	5.70			9.70		0.60	5.70
0.50000	0.31			0.39		0.03								
							20.00	6.00			4.60		0.60	6.00
0.52000	0.29			0.07		0.03								
							20.00	13.50			0.70	0.30	0.60	13.50
0.54000	1.06				0.03	0.03								
							20.00	18.30			0.10	0.30	0.60	18.30
0.56000	0.77			0.01		0.03								
							20.00	20.90			0.10		0.60	20.90
0.58000	1.32					0.03								
							20.00	24.20					0.60	24.20
0.60000	1.10					0.03								
							20.00	15.20			0.60		0.60	15.20
0.62000	0.42			0.06		0.03								
							20.00	7.40			2.90		0.60	7.40
0.64000	0.32			0.23		0.03								
							20.00	6.10			4.60		0.60	6.10
0.66000	0.29			0.23		0.03								
							15.35	5.68			2.00	2.23	0.46	5.68
0.67535	0.45			0.03	0.29	0.03								
CELKEM								338.91	81.80		217.78	66.69	20.15	420.71

HLAVNÍ PROJEKTANT: ING. ARCH. VLADIMÍR SMILNICKÝ			 T E N E T S P O L . S R . O . ARCHITEKTONICKÝ ATELIER HORSKÁ 64, 541 01 TRUTNOV
ZODPOVĚDNÝ PROJEKTANT: ING. ARCH. VLADIMÍR SMILNICKÝ			
VYPRACOVAL: ING. VLADIMÍR MARKS			
Č.ZAKÁZKY: 180027	DATUM: 09. 2019	FORMÁT: 1 X A4	STUPEŇ P.D.: DÚR+DSP
STAVEBNÍK: OBEC VLČICE, Č.P. 201, 542 41 VLČICE			
VLČICE CHODNÍK PRO PĚŠÍ PODÉL SILNICE III/01412 - VĚTEV "B"			MĚŘ.:
DOKLADOVÁ ČÁST			F

stupeň dokumentace DÚR+DSP – pro vydání společného povolení stavby dálnice, silnice, místní komunikace a veřejné účelové komunikace						
Adresát	Věc	Podání	Způsob	Doručení	Značka	Platnost
Závazná stanoviska, stanoviska, rozhodnutí a vyjádření dotčených orgánů						
Policie ČR, Dopravní inspektorát Trutnov	vyjádření k PD ve stupni DÚR+DSP	13. 2. 2018	osobně	26. 2. 2018	KRPH-19604/Čj-2018-051006	-
HZS Královéhradeckého kraje, územní odbor Trutnov	závazné stanovisko	21. 6. 2018	osobně	31. 7. 2018	HSHK-2922-2/2018	-
Povodí Labe, státní podnik	stanovisko k PD ve stupni DÚR+DSP	19. 7. 2018	pošta	4. 9. 2018	PVZ/18/297 19/Tj/0	4. 9. 2020
MěÚ Trutnov, odbor životního prostředí	koordinované stanovisko	21. 6. 2018	osobně	26. 7. 2018	MUTN 68653/2018	-
MěÚ Trutnov, odbor rozvoje města oddělení územního plánování	závazné stanovisko orgánu ÚP	21. 6. 2018	osobně	26. 7. 2018	MUTN 64865/2018	26. 7. 2020
MěÚ Trutnov, odbor výstavby oddělení silničního hospodářství a dopravy	závazné stanovisko	30. 7. 2018	osobně	9. 8. 2018	MUTN 71892/2018	-
MěÚ Trutnov, odbor výstavby oddělení silničního hospodářství a dopravy	závazné stanovisko OP silnice	8. 11. 2018	osobně	10. 12. 2018	MUTN 116332/2018	-
MěÚ Trutnov, odbor výstavby oddělení silničního hospodářství a dopravy	rozhodnutí zvláštní užívání komunikace (umístění inženýrských sítí)	1. 4. 2019	osobně	26. 4. 2019	MUTN 37231/2019	-
MěÚ Trutnov, odbor životního prostředí	souhlas s odnětím ze ZPF	3. 8. 2018	osobně	15. 5. 2018	MUTN 73419/2018	15. 5. 2021
MěÚ Trutnov, odbor životního prostředí	souhlas s odnětím ze ZPF	21. 9. 2018	osobně	26. 9. 2018	MUTN 88373/2018	26. 9. 2021
KÚ Královéhradeckého kraje, odbor dopravy a sil. hosp. oddělení sil. hospodářství	stanovisko k PD ve stupni DÚR+DSP	27. 9. 2018	datovka	8. 10. 2018	KUKHK-28944/DS/2018/TI	-
Stanoviska vlastníků veřejné dopravní a technické infrastruktury						
ČEZ distribuce, a. s.	existence sítí	16. 8. 2018	web	16. 8. 2018	0100971279 a 0100971280	16. 2. 2019
ČEZ distribuce, a. s.	souhlas se stavbou a činností v OP	20. 6. 2018	mail	21. 6. 2018	508/2018	21. 6. 2019
ČEZ distribuce, a. s.	vyjádření k PD ve stupni DÚR+DSP	20. 6. 2018	mail	22. 6. 2018	1099163962	-
ČEZ ICT Services, a. s.	existence sítí	4. 1. 2018	web	4. 1. 2018	0200691754 a 0200691757	4. 1. 2019
CETIN, a. s.	existence sítí	4. 1. 2018	web	4. 1. 2018	502360/18	4. 1. 2020
CETIN, a. s.	souhlas se stavbou a činností v OP	20. 6. 2018	mail	20. 6. 2018	POS 389/18	-
GasNET, s. r. o. (GridServices, s. r. o.)	existence sítí	4. 1. 2018	web	11. 1. 2018	5001644426	11. 1. 2020
GasNET, s. r. o. (GridServices, s. r. o.)	souhlas se stavbou a činností v OP	20. 6. 2018	web	18. 7. 2018	5001745125	18. 7. 2020
Správa silnic Královéhradeckého kraje, p.o.	smlouva o výpůjčce	22. 2. 2018	mail	24. 4. 2018	SSKHK/SS/3224/2018	-
Obec Vlčice	souhlas s projektem	19. 11. 2018	osobně	20. 11. 2018	-	-
Ostatní stanoviska, vyjádření, posudky, studie a výsledky jednání vedených v průběhu zpracování dokumentace						
KATA a. s.	smlouva o právu provést stavbu	-	-	-	-	-
Dušánek Václav	smlouva o právu provést stavbu	-	-	-	-	-
Praus Josef	smlouva o právu provést stavbu	-	-	-	-	-
Praus Josef, Prausová Helena	smlouva o právu provést stavbu	-	-	-	-	-
Bažant Kamil	smlouva o právu provést stavbu	-	-	-	-	-
Římskokatolická farnost	smlouva o právu provést stavbu	-	-	-	-	-
Adam Jan, Adamová Alena	smlouva o právu provést stavbu	-	-	-	-	-
Cvrček Tomáš	smlouva o právu provést stavbu	-	-	-	-	-



POLICIE ČESKÉ REPUBLIKY
KRAJSKÉ ŘEDITELSTVÍ POLICIE
KRÁLOVÉHRADECKÉHO KRAJE
ÚZEMNÍ ODBOR TRUTNOV



Pomáhat a chránit

DOPRAVNÍ INSPEKTORÁT

Č.j.: KRPB-19604/Čj-2018-051006

Trutnov 26. února 2018

Počet listů: 2
Přílohy: 1/8

TENET, spol. s r.o.
Architektonický ateliér
Horská 64
541 01 Trutnov

Vyjádření: Návrh stavby pozemní komunikace, připojení na pozemní komunikaci a návrh místní úpravy provozu na pozemních komunikacích

Dle předložené projektové dokumentace vypracované ve stupni DUR+DSP, se jedná o návrh stavby pozemní komunikace, plánované v rámci akce: „Vlčice – Chodník pro pěší podél silnice III/01412“. Součástí záměru jsou dále rekonstrukce připojení a umístění dopravního značení.

Dopravní inspektorát Policie České republiky při Územním odboru Trutnov vydává stanovisko k projektové dokumentaci stavby pozemní komunikace, ve smyslu ust. § 16 odst. 2 písm. b) zákona č. 13/1997 Sb., o pozemních komunikacích, ve znění pozdějších předpisů.

Na podkladě skutečností uvedených v předložené části projektové dokumentace **nemáme námitek** k realizaci stavby pozemní komunikace. Souhlasné stanovisko podmiňujeme dodržáním níže uvedených podmínek:

V rámci realizace návrhu požadujeme splnění technických podmínek a obecných technických požadavků na pozemní komunikace, uvedených v příslušných ustanoveních vyhlášky ministerstva dopravy a spojů č. 104/1997 Sb., kterou se provádí zákon o pozemních komunikacích ve znění pozdějších předpisů.

Dopravní inspektorát Policie České republiky při Územním odboru Trutnov vydává závazné stanovisko k návrhu stavby připojení pozemní komunikace, ve smyslu ust. § 10 odst. 4 písm. a), b) zákona č. 13/1997 Sb., o pozemních komunikacích, ve znění pozdějších předpisů.

Adresa pro korespondenci:

Horská 78
541 11 Trutnov

Tel.: 974 539 258
email: tu.di.komunikace@pcr.cz
Datová schránka: urnai6d

Na podkladě skutečností uvedených v předložené části projektové dokumentace **vydáváme souhlas** s realizací staveb připojení pozemní komunikace. Souhlasné stanovisko podmiňujeme dodržením níže uvedených podmínek:

V rámci realizace návrhu požadujeme splnění technických podmínek požadovaných pro vzájemné připojení pozemních komunikací, připojování sousedních nemovitostí a obecných technických požadavků na pozemní komunikace, uvedených v příslušných ustanoveních vyhlášky ministerstva dopravy a spojů č. 104/1997 Sb., kterou se provádí zákon o pozemních komunikacích ve znění pozdějších předpisů.

Dopravní inspektorát Policie České republiky při Územním odboru Trutnov vydává vyjádření k návrhu stanovení místní úpravy provozu na pozemních komunikacích, ve smyslu ust. § 77 odst. 2 písm. b) zákona č. 361/2000 Sb., o provozu na pozemních komunikacích.

Na podkladě skutečností uvedených v předložené části projektové dokumentace **nemáme námitek** k stanovení místní úpravy provozu na pozemních komunikacích. Souhlasné stanovisko podmiňujeme dodržením níže uvedených podmínek:

Zastávka autobusů bude na začátku vyřazovacího úseku zálivu označena také svislým dopravním značením IJ 4c.

Dopravní značení dále požadujeme umístit v souladu se zákonem č. 361/2000 Sb., o provozu na pozemních komunikacích; vyhláškou č. 294/2015 Sb., kterou se provádějí pravidla provozu na pozemních komunikacích; v souladu s TP 65 - „Zásady pro dopravní značení na pozemních komunikacích“ a TP 133 - „Zásady pro vodorovné dopravní značení na pozemních komunikacích“.

Naše souhlasné stanovisko neopravňuje k realizaci předloženého záměru výstavby pozemní komunikace a připojení pozemních komunikací, ale slouží pouze jako podklad pro následné vydání povolení v dané věci příslušným silničním správním úřadem.

Naše vyjádření neopravňuje k umístění dopravního značení, ale slouží pouze jako podklad pro následné stanovení místní úpravy provozu na pozemních komunikacích krajským úřadem.

Vypracoval: por. Ing. Václav Javůrek



Za. por. Javůrek

komisár

por. Ing. Václav JAVŮREK
314 402

npor. Mgr. Jiří Prouza
vedoucí dopravního inspektorátu



TENET, spol. s r. o.
architektonický ateliér

Horská 64, Střední předměstí, 541 01 Trutnov
IČO 63220385 DIČ CZ63220385
Krajský soud v Hradci Králové – oddíl C, vložka 8070



Policie České republiky
Krajské ředitelství policie
Královéhradeckého kraje
Dopravní inspektorát Trutnov
Horská 78
541 11 TRUTNOV

VÁŠ DOPIS ZNAČKY/ZE DNE

-

NAŠE ZNAČKA

Te/008/18

VYŘIZUJE

Ing. Marks

tel. 605 974 470

marks@tenet.cz


TRUTNOV

13. 02. 2018

Vlčice – Chodník pro pěší podél silnice III/01412

- žádost o stanovisko k projektové dokumentaci
- z. č. 180024

Zdvořile žádáme o Vaše stanovisko k projektu pro vydání společného povolení stavby (DÚR+DSP) chodníku pro pěší v obci Vlčice, k. ú. Vlčice u Trutnova; 783773. Objednatel dokumentace je obec Vlčice.

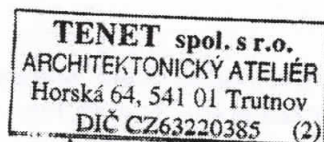

S úctou

Ing. Vladimír Marks
jednatel společnosti

Přílohy:

- 1x situace širších vztahů
- 1x koordinační situace – 6 dílů



Česká republika – Hasičský záchranný sbor Královéhradeckého kraje

územní odbor Trutnov
Trutnov 3, Náchodská 475, PSČ 541 03



HZSHX005GC2X

TENET, spol. s r.o. architektonický
ateliér, Horská 64/, 54101 Trutnov

Naše č. j.: HSHK- 2922-2/2018
Vyřizuje: mjr. Mgr. Pavel Kuřitka
Telefon: 950525422
E-mail: pavel.kuritka@hkk.izscr.cz
Počet listů: 1
Počet stran: 2
Počet příloh: 1 svazek
Datum: 31.07.2018

ZÁVAZNÉ STANOVISKO dotčeného orgánu na úseku požární ochrany

Název stavby: Chodník pro pěší podél silnice III/01412, Vlčice u Trutnova
Místo stavby: k.ú. Vlčice u Trutnova
Stavebník: Obec Vlčice
Předložená dokumentace: PD ke stavebnímu povolení, hl. projektant: Ing.arch. V. Smilnický, ČKA 00 503, datum: 06/2018, č. zak.: 180024
Identifikace dokumentace: Požární zpráva: textová část 3xA4 (včetně titulního listu), hl. projektant: Ing.arch. V. Smilnický, ČKA 00 503, datum: 06/2018, č. zak.: 180024

Hasičský záchranný sbor Královéhradeckého kraje, jako příslušný orgán státního požárního dozoru podle § 26 odst. 2 písm. b) zákona č. 133/1985 Sb., o požární ochraně, ve znění pozdějších předpisů (dále jen „zákon o požární ochraně“), posoudil podle § 31 odst. 1 písm. b) zákona o požární ochraně v rozsahu výše citovaného dokumentu shora uvedenou dokumentaci podanou dne 21. června 2018.

K výše uvedenému dokumentu vydává podle § 31 odst. 3 zákona o požární ochraně a podle § 149 odst. 1 zákona č. 500/2004 Sb., správní řád, ve znění pozdějších předpisů,

SOUHLASNÉ ZÁVAZNÉ STANOVISKO.

Odůvodnění:

Hasičský záchranný sbor Královéhradeckého kraje, jako příslušný orgán státního požárního dozoru, obdržel dne 21.6.2018 žádost o vydání závazného stanoviska k dokumentaci stavby „Chodník pro pěší podél silnice III/01412, Vlčice u Trutnova“ v k. ú. Vlčice u Trutnova. Závazné stanovisko je podle § 31 odst. 1 písm. b) zákona o požární ochraně vydáváno na základě předložené dokumentace posouzené v rozsahu obdobného dokumentu, dostatečného pro posouzení požární bezpečnosti stavby.

Podkladem pro vydání závazného stanoviska Hasičského záchranného sboru Královéhradeckého kraje byla:

Požární zpráva: textová část 3xA4 (včetně titulního listu), hl. projektant: Ing.arch. V. Smilnický, ČKA 00 503, datum: 06/2018, č. zak.: 180024 (dále jen „dokument“).

Posouzením tohoto dokumentu dospěl Hasičský záchranný sbor Královéhradeckého kraje k závěru, že tento je dostatečným podkladem pro posouzení požární bezpečnosti předmětné stavby. Z obsahu dokumentu vyplývá, že jsou splněny požadavky požární bezpečnosti staveb kladené vyhláškou č. 23/2008 Sb., o technických podmínkách požární ochrany staveb, ve znění vyhlášky č. 268/2011 Sb.


Vzhledem k výše uvedenému bylo ve věci vydáno souhlasné závazné stanovisko.

Poznámka:

Ověřen byl výše uvedený dokument.

K případným změnám proti posouzenému dokumentu je třeba vyžádat si nové závazné stanovisko dotčeného orgánu na úseku požární ochrany.

Část dokumentace obsahující výše uvedený dokument si v souladu s § 46 odst. 3 vyhlášky č. 246/2001 Sb., o stanovení podmínek požární bezpečnosti a výkonu státního požárního dozoru (vyhláška o požární prevenci), ve znění vyhlášky č. 221/2014 Sb., trvale ponecháváme.

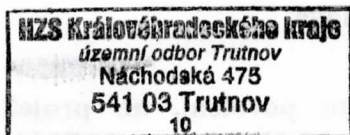


mjr. Mgr. Pavel Kuřitka
vrchní komisař
oprávněná osoba za HZS
Královéhradeckého kraje

Přílohy

Ověřený dokument

TELEFON 495 088 111
E-MAIL labe@pla.cz
IČO 70890005
DIČ CZ70890005
IDDS dbyt8g2
Obchodní rejstřík vedený u KS v Hradci Králové,
oddíl A, vložka 9473

TENET spol. s r.o.
Horská 64
541 01 Trutnov

VÁŠ DOPIS ZNAČKY / ZE DNE

ČÍSLO JEDNACÍ
PVZ/18/29719/Tj/0

VYŘIZUJE/LINKA
Jiří Tluka/675
Ing. Milan Fridrich/155

HRADEC KRÁLOVÉ
4.9.2018

VIČICE – chodník pro pěší podél silnice III/01412

Obdrželi jsme Vaši žádost o stanovisko k dokumentaci pro územní a stavební řízení na výše uvedenou akci z 06/2018.

Dle předloženého podkladu je zřejmé, že se jedná o novostavbu chodníku pro pěší, včetně odvodnění podél silnice III. třídy č.01412 v obci Vlčice. Chodník je navržen v celkové délce 968,69 m (větev „A“ - 293,34 m a větev „B“ - 675,35 m). Předmětem dokumentace je také záliv pro autobusovou zastávku. Projekt je členěn na objekty SO 101 Chodník pro pěší a SO 301 Dešťová kanalizace. Odvodnění zpevněných ploch bude svedeno do místního drobného vodního toku Vlčický potok (IDVT 10185332 v ř.km od cca 2,000 až cca 3,000).

Celkově se jedná o doplnění stávajících zpevněných ploch, které jsou odvodněny stávajícím systémem kanalizace s uličními vpustěmi zaústěné do přilehlého vodního toku. Předložený záměr zpevněné plochy rozšiřuje a k odvodnění je naplánováno 28 nových uličních vpustí se zaústěním do prodloužené stávající dešťové kanalizace se stávajícími výstupními objekty v korytě vodního toku. Celková délka nové dešťové kanalizace je 332,95 m - DN 250 a je rozdělena do čtyř větví D1-4 s předpokládaným odtokem pro větev D1 - 5,9 l/s, pro větev D2 - 13,2 l/s, pro větev D3 - 12,3 l/s a pro větev D4 - 20,8 l/s. Celkově tedy dojde k předpokládanému odtoku z celého prostoru stavby 52,2 l/s do vodního toku Vlčický potok během návrhového 15 ti minutového deště.

Investorem akce bude: Obec Vlčice, Vlčice 201, 542 41 Vlčice.

Stavba se nachází ve vodním útvaru číslo HSL_0110 - Pilníkovský potok od pramene po Starobucký potok, na souřadnicích (S-JTSK) Y: 637313, X: 1002836.

K navrhovanému záměru vydáváme následující **stanovisko správce povodí:**

- a) **Z hlediska zájmů daných § 23a vodního zákona, platným Národním plánem povodí Labe a Plánem dílčího povodí Horního a středního Labe (§ 24 až 26 vodního zákona)** je předmětný záměr možný, protože lze předpokládat, že jeho realizací nedojde ke zhoršení stavu dotčeného vodního útvaru, a že záměr nebude mít za následek nedosažení dobrého stavu dotčeného vodního útvaru.

Toto hodnocení vychází z posouzení souladu předmětného záměru s výše uvedenými platnými dokumenty.

b) **Z hlediska dalších zájmů sledovaných vodním zákonem a správy vodního toku Vlčícký potok (IDVT 10185332)** souhlasíme s navrhovaným záměrem za předpokladu splnění následujících podmínek:

- V průběhu akce nesmí dojít k ukládání vykopaného materiálu do koryta vodního toku a ani na břehovou hranu koryta. Po dokončení prací musí být koryto vyčištěné, bez známek stavebních a zemních prací.
- Celé dílo zůstane v majetku a péči investora.
- Požadujeme technologii prací volit tak, aby byla minimalizována rizika vzniku znečištění povrchových vod.
- Likvidace srážkových vod z navržené stavby bude v souladu s normami TNV 75 9011 „Hospodaření se srážkovými vodami“ a ČSN 75 9010 „Vsakovací zařízení srážkových vod“. Množství odváděných srážkových vod do vodního toku nebude navýšeno oproti původnímu stavu v území. Na případné navýšené množství odváděných srážkových vod bude dešťová kanalizace doplněna o retenční zařízení s redukováním odtokem.
- Upozorňujeme na skutečnost, že Povodí Labe, státní podnik nenese odpovědnost za případné škody vzniklé průchodem velkých vod.

c) **Z hlediska majetkoprávních vztahů** sdělujeme, že se navržený záměr nedotýká majetku státu, k němuž vykonává právo vlastníka Povodí Labe, státní podnik.

Toto stanovisko, které je podkladem pro vydání rozhodnutí nebo jiného opatření vodoprávního nebo jiného správního úřadu, nebo samosprávného orgánu, platí **2 roky** od data jeho vydání, pokud v této době nebylo využito pro vydání platného rozhodnutí nebo jiného opatření správními nebo samosprávnými orgány.

Povodí Labe, státní podnik

Víta Nejedlého 951/3

Slezské Předměstí

500 03 Hradec Králové

(7)



Mgr. Petr Ferbar
vedoucí odboru
péče o vodní zdroje

Příloha

1x PD

Na vědomí

PL – Z1 Jablonec nad Nisou + situace



MĚSTSKÝ ÚŘAD TRUTNOV

Doručení:
dle rozdělovníku

Spisová zn.: 2018/5073/ŽP/REK
Číslo jednací: MUTN 68653/2018
Spisový zn.: 329.2
Skartační zn.: A/5

Vyřizuje: Ing. Kateřina Rejlová
Telefon: 499 803 248
E-mail: rejlova@trutnov.cz

Datum: 26.07.2018

Koordinované stanovisko dle § 4 odst. 7) zákona č. 183/2006 Sb., o územním plánování a stavebním řádu (stavební zákon), ve znění pozdějších předpisů

Městský úřad Trutnov jako orgán veřejné správy v souladu s § 4 odst. 7 stavebního zákona vydává na základě žádosti ze dne 21.06.2018 žadateli: **TENET spol. s r.o., IČ: 63220385, Horská 64, 541 01 Trutnov** zplnomocněnému investorem obcí Vlčice, IČ: 00278441, Vlčice 201, 542 41 Vlčice k projektové dokumentaci zpracované v červnu 2018 společností TENET spol. s r.o., Horská 64, Trutnov pod zakázkovým číslem 180024 pro stavební řízení

Chodník pro pěší podél silnice III/01412 Vlčice - k. ú. Vlčice u Trutnova

toto koordinované stanovisko:

Městský úřad Trutnov s předloženou stavbou

souhlasí za těchto podmínek:

1. vodoprávní úřad (zákon č. 254/2001 Sb., vodní zákon)

Vodoprávní úřad nemá k předložené dokumentaci připomínky.

2. orgán ochrany ovzduší (zákon č. 201/2012 Sb., o ochraně ovzduší)

Z hlediska ochrany ovzduší nemáme připomínky.

3. orgán státní správy v odpadovém hospodářství (zákon č. 185/2001 Sb., o odpadech)

S odpady vzniklými při realizaci akce musí být nakládáno v souladu s platnými předpisy v oblasti odpadového hospodářství (zejména zák. 185/2001 Sb., o odpadech a jeho prováděcí předpisy). Odpady musí být předávány oprávněné osobě dle výše uvedeného zákona a musí s nimi být nakládáno tak, aby nezpůsobovaly újmu životnímu prostředí a nenarušovaly vzhled okolní krajiny. Doklady o naložení s odpady předloží investor po dokončení akce příslušnému stavebnímu úřadu nebo na Odbor životního prostředí MěÚ Trutnov.

4. orgán státní správy lesů (zákon č. 289/1995 Sb., o lesích)

Stavba se nedotýká pozemků určených k plnění funkcí lesa ani jejich ochranného pásma. Z hlediska ochrany lesní půdy nemáme připomínky.



5. orgán ochrany zemědělského půdního fondu (zákon č. 334/1992 Sb., o ochraně ZPF)

Pro stavbu chodníku podmínky je nutno k řízení podle zvláštních předpisů požádat Odbor životního prostředí o vydání souhlasu s odnětím částí pozemků (které jsou součástí ZPF) ze zemědělského půdního fondu. Žádost nutno podat a doložit všemi náležitostmi předepsanými § 9 odst. 6 zákona ČNR č. 334/1992 Sb. o ochraně zemědělského půdního fondu ve znění pozdějších změn a doplňků.

6. orgán ochrany přírody a krajiny (zákon č. 114/1992 Sb., o ochraně přírody a krajiny)

Z hlediska nám svěřených působností v ochraně přírody a krajiny nemáme ke stavbě připomínky za předpokladu, že při realizaci nedojde k poškození stromů a keřů rostoucích mimo les (včetně jejich kořenových systémů). V případě nutnosti kácení dřevin se žádost o povolení podává na místně příslušném obecním úřadě (ObÚ Vlčice). V případě výkopových prací v blízkosti dřevin rostoucích mimo les je nutné dodržet normy na ochranu dřevin č. ČSN 83 90 61.

7. silniční správní úřad (zákon č. 13/1997 Sb., o pozemních komunikacích)

Projektová dokumentace řeší novostavbu chodníku pro pěší podél silnice III/01412 ve Vlčicích.

S návrhem stavby souhlasíme za splnění následující podmínky:

- a) Pro stavbu musí být vydáno závazné stanovisko dle § 40 odst. 4 písm. d) zákona č. 13/1997 Sb., o pozemních komunikacích, v platném znění.

8. památková péče (zákon č. 20/1987 Sb., o státní památkové péči)

Z hlediska státní památkové péče nejsme v dané záležitosti dotčeným správním orgánem. Upozorňujeme však na skutečnost, že předmětné práce na pozemcích st.p.č. 37/2, 39/1, 49/1, 49/3, 102 a p.p.č. 111/3, 113/1, 113/2, 113/3, 115/1, 119/1, 166/2, 382, 420/4, 425/2, 581/1, 581/10, 2523/1, 2627/8, 2659, 2804, 3828, 3831, 3843, vše v katastrálním území Vlčice u Trutnova, budou prováděny na území s archeologickými nálezy. Z této skutečnosti vyplývají pro investora povinnosti dané zákonem č. 20/1987 Sb., o státní památkové péči, ve znění pozdějších předpisů – konkrétně se jedná o § 22 odst. 2 a § 23 odst. 2 tohoto zákona. Dále upozorňujeme, že v této věci ukládá povinnosti rovněž zákon č. 183/2006 Sb., o územním plánování a stavebním řádu, konkrétně § 176 odst. 1.

Na základě uvedeného upozorňujeme na povinnost stavebníka učinit oznámení Archeologickému ústavu AV České republiky (Letenská 4, 118 01 Praha 1 – Malá Strana) a dle dosavadní praxe doporučujeme nejméně 10 pracovních dnů předem písemně oznámit zahájení zemních a stavebních prací organizaci oprávněné k provádění archeologických průzkumů, kterými jsou např. Muzeum Podkrkonoší v Trutnově, Školní 150, Mgr. Ondřej Tůma (tel. 723 948 756), 541 01 Trutnov nebo Muzeum Východních Čech Hradec Králové, Eliščino nábřeží 465/7, Mgr. Radek Bláha (tel. 603 114 104), 500 03 Hradec Králové.

9. úřad územního plánování (zákon č. 183/2006 Sb., stavební zákon)

Vydáno závazné stanovisko č.j. MUTN 64865/2018 z 13.07.2018

10. krizové řízení (zákon č. 239/2000 Sb., o integrovaném záchranném systému)

Městský úřad Trutnov, Odbor Kancelář MěÚ - krizové řízení, nemá k projektové dokumentaci námítky ani připomínky. Stavba ani práce s ní spojené nebudou realizovány v záplavovém území.

Žadatel:
TENET spol. s r.o.
IČ: 63220385
Horská 64
541 01 Trutnov

Jednotlivá stanoviska vydaly dotčené orgány:

Dotčený orgán	Odpovídá
Vodoprávní úřad	Ing. Petra Houtová
Orgán ochrany ovzduší	Ing. Kateřina Rejlová
Orgán státní správy v odpadovém hospodářství	Ing. Tomáš Síč
Orgán státní správy lesů	Ing. Vendelín Žáčok
Orgán ochrany zemědělského půdního fondu	Jiří Hejna
Orgán ochrany přírody a krajiny	Ing. Markéta Zárubová
Silniční správní úřad	Ing. Iva Křemenská
Památková péče	PhDr. Hynek Beneš
Úřad územního plánování	Eva Novotná
Krizové řízení	Jana Suchánková

Za správnost vyhotovení:

Ing. Kateřina Rejlová

Telefon: 499 803 248

e-mail: rejlova@trutnov.cz

Za Městský úřad Trutnov dne 26.07.2018

**MĚSTSKÝ ÚŘAD
TRUTNOV**
99Ing. Vendula Kasperová
vedoucí Odboru životního prostředí

Rozdělovník

Na doručenkou

Na vědomí

TENET spol. s r.o., IČ: 63220385, Horská 64, 541 01 Trutnov
Městský úřad Trutnov - stavební úřad

Příloha

1x PD



MĚSTSKÝ ÚŘAD TRUTNOV

Odbor rozvoje města

oddělení územního plánování



MUTNP00KV6H3

148

Váš dopis zn.:

ze dne:

Č. j.: MUTN 64865/2018

Spisová značka: 2018/5543/R/NOE

Vyřizuje: Eva Novotná

Telefon: 499 803 240

E-mail: novotna@trutnov.cz

TENET spol. s r. o.

Horská 64

541 01 TRUTNOV

Datum: 13. července 2018

ZÁVAZNÉ STANOVISKO orgánu územního plánování

Městský úřad Trutnov - Odbor rozvoje města, oddělení územního plánování, jako příslušný orgán územního plánování příslušný podle § 6 odst. 1 písm. e) zákona č. 183/2006 Sb., o územním plánování a stavebním řádu (stavební zákon), ve znění pozdějších předpisů (dále jen „stavební zákon“), přezkoumal podle § 96b odst. 3 stavebního zákona z hlediska souladu s politikou územního rozvoje, s územně plánovací dokumentací a z hlediska uplatňování cílů a úkolů územního plánování záměr **„Chodník pro pěší podél silnice III/01412, k.ú. Vlčice u Trutnova“** předložený žadatelem: **TENET spol. s r. o., IČ: 63220385, Horská 64, 541 01 Trutnov**, zastupujícím na základě plné moci stavebníka: **Obec Vlčice, IČ: 00278441, Vlčice 201, 542 41 Vlčice**.

Realizace záměru (stavby) **„Chodník pro pěší podél silnice III/01412, k.ú. Vlčice u Trutnova“** je přípustná po splnění následující podmínky:

Záměr bude umístěn v souladu s částí dokumentace, která je přílohou tohoto závazného stanoviska. Další podmínky pro přípravu a uskutečnění záměru se nestanovují.

Odůvodnění:

Záměr stavby „Chodník pro pěší podél silnice III/01412, k.ú. Vlčice u Trutnova“ byl předložen orgánu územního plánování k vydání závazného stanoviska na základě žádosti podané zástupcem stavebníka: TENET spol. s r. o., IČ: 63220385, Horská 64, 541 01 Trutnov. Součástí žádosti o vydání závazného stanoviska byla projektová dokumentace zpracovaná společností: TENET, spol. s r. o., IČ: 63220385, Horská 64, 541 01 Trutnov.

Výše uvedený záměr řeší umístění novostavby pro pěší, včetně odvodnění, podél silnice III. třídy č. 01412 v obci Vlčice, díky které dojde k propojení komunikací pro pěší v celé délce obce na st.p.č. 37/2, 39/1, 49/1, 49/3, 102 a p.p.č. 111/3, 113/1, 113/2, 113/3, 115/1, 119/1, 166/2, 382, 420/4, 425/2, 581/1, 581/10, 2523/1, 2627/8, 2659, 2804, 3828, 3831, 3843 v katastrálním území Vlčice u Trutnova, obec Vlčice u Trutnova. Chodník je navržen v celkové délce 968,69 m (z toho větev „A“ – 293,34 m, větev „B“ – 675,35 m). Předmětem dokumentace je dále autobusová zastávka v místě zastávky stávající a novostavba dešťové kanalizace.

Městský úřad Trutnov
Slovanské náměstí 165
541 16 Trutnov



Telefon 499 803 111
Fax 499 803 103
IDS 3acbs2c

Úřední hodiny: pondělí a středa od 08:00 do 17:00, úterý a čtvrtek od 08:00 do 15:00 a pátek od 08:00 do 14:30.

Orgán územního plánování přezkoumal záměr podle § 96b odst. 3 stavebního zákona, zda je přípustný z hlediska souladu s politikou územního rozvoje a územně plánovací dokumentací a z hlediska uplatňování cílů a úkolů územního plánování, či nikoliv.

Platná Politika územního rozvoje České republiky ve znění Aktualizace č. 1 schválenou vládou České republiky dne 15. 4. 2015, usnesením vlády č. 276 záměr v jím dotčeném území konkrétně neřeší, záměr její uplatňování neohrožuje.

Zásady územního rozvoje Královéhradeckého kraje, vydané dne 8. 9. 2011, usnesením zastupitelstva Královéhradeckého kraje č. 22/1564/2011, s nabytím účinnosti dne 16. 9. 2011 umístění záměru neřeší a jejich uplatnění není záměrem dotčeno.

Předložený záměr, který řeší stavbu „Chodník pro pěší podél silnice III/01412, k.ú. Vlčice u Trutnova“ není v rozporu s podmínkami stanovenými Územním plánem obce Vlčice, schváleným na základě usnesení zastupitelstva obce Vlčice dne 19. 9. 2005 a Změnou č. 1 územního plánu obce Vlčice, vydanou na základě usnesení zastupitelstva obce Vlčice dne 13. 10. 2008, s nabytím účinnosti dne 30. 10. 2008. Záměr je umísťován do plochy, které se dle hlavního výkresu územního plánu obce Vlčice nachází v zastavěném území obce Vlčice, v plochách, které jsou vymezeny pro funkční využití „Území technického vybavení“. V územním plánu je pro tyto plochy stanoveno následující:

1) Zvláštním případem neobytných produkčních území jsou území technické vybavenosti, sloužící pro umístování zařízení dopravní a technické infrastruktury. Pro tyto plochy zástavby platí následující regulace:

A. přípustné

- železnice
- silnice I. a III. třídy
- místní komunikace
- technická zařízení:
 - elektrotechnická rozvodná zařízení
 - vodojemy a ostatní vodohospodářská zařízení
 - čistiřny odpadních vod
 - plynárenská zařízení
 - spojová zařízení

B. podmíněčně přípustné

- plochy parkovišť a garáží sloužící pouze pro přípustné aktivity technického vybavení

C. nepřípustné

- všechny ostatní aktivity

Jedná se o stavbu dopravní a technické infrastruktury, která není v rozporu s podmínkami stanovenými platným územním plánem.



V rámci posouzení předloženého záměru orgán územního plánování konstatuje, že neshledal nesoulad s cíli a úkoly územního plánování stanovenými v ustanovení § 18 a 19 stavebního zákona.

Toto stanovisko má platnost 2 roky od data jeho vydání a jeho nedílnou součástí tvoří potvrzená část předložené dokumentace v rozsahu 1x situace.

Ing. Miroslav Franc
vedoucí odboru

MĚSTSKÝ ÚŘAD
TRUTNOV
55

Příloha:
1x situace

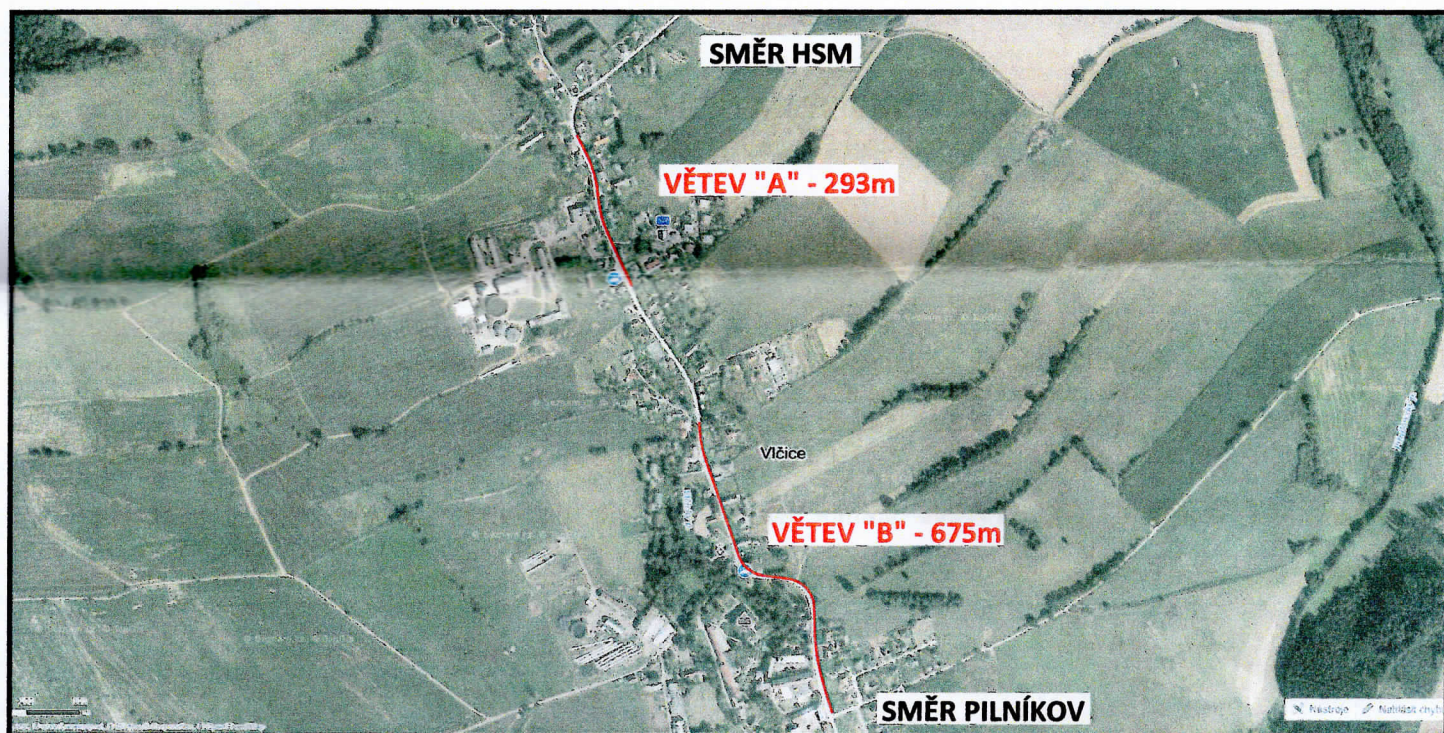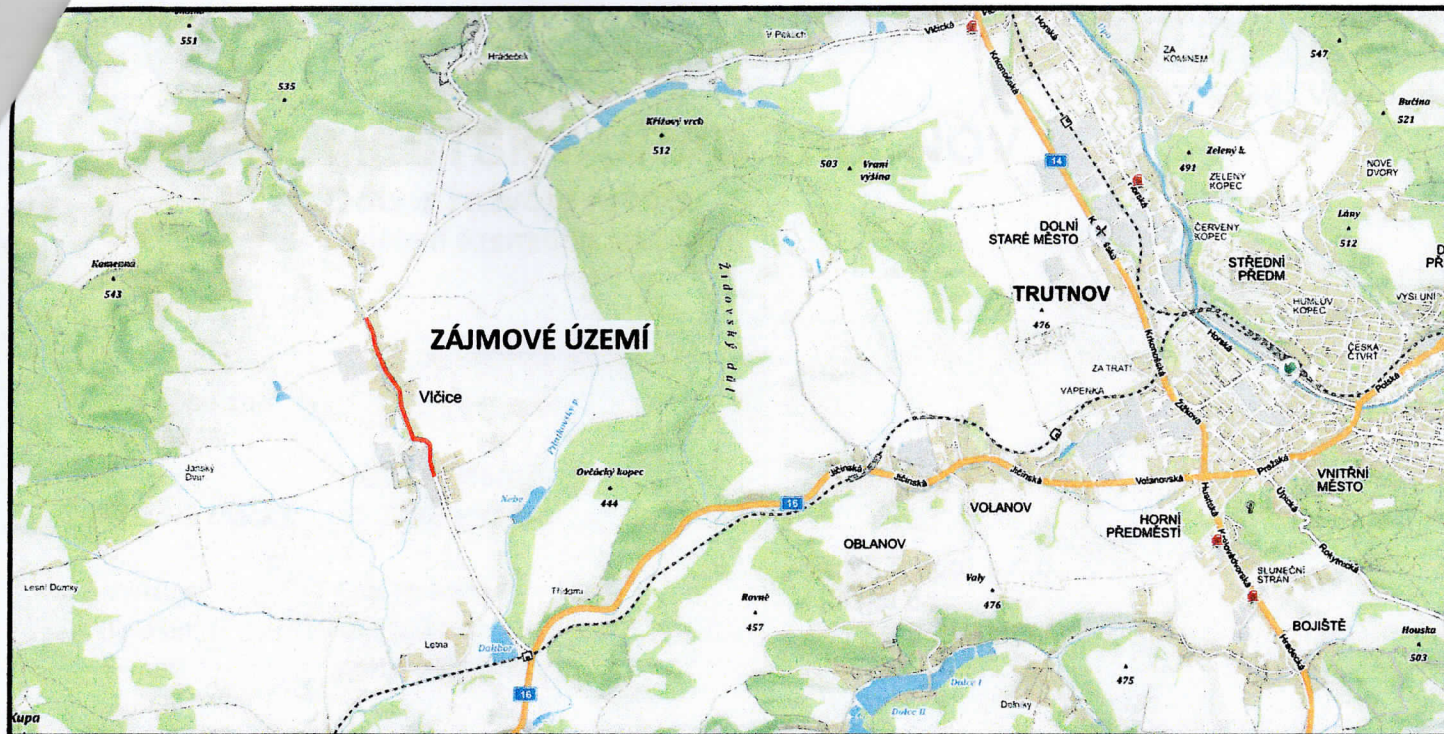

Tato část dokumentace je nedílnou součástí stanoviska
vydaného MěÚ Trutnov

pod č.j. *147N 64865/2018*

Podpis *[Signature]*

**MĚSTSKÝ ÚŘAD
TRUTNOV**

14

HLAVNÍ PROJEKTANT: ING. ARCH. VLADIMÍR SMILNICKÝ		 HORSKÁ 64, 541 01 TRUTNOV
ZODPOVĚDNÝ PROJEKTANT: ING. ARCH. VLADIMÍR SMILNICKÝ		
VYPRACOVAL: ING. VLADIMÍR MARKS		
Č.ZAKÁZKY: 180024	DATUM: 06. 2018	FORMÁT: 1 X A4
STAVEBNÍK: OBEC VLČICE, Č. P. 201, 542 41 VLČICE		STUPEŇ P.D.: DÚR+DSP
VLČICE CHODNÍK PRO PĚŠÍ PODÉL SILNICE III/01412 C SITUAČNÍ VÝKRESY		MĚŘ.:
SITUAČNÍ VÝKRES ŠIRŠÍCH VZTAHŮ		C.1

TATO DOKUMENTACE JE DUŠEVNÍM MAJETKEM FIRMY TENET A NESMÍ BÝT UŽÍVÁNA, ŠÍŘENA KOPIEMI A UVEŘEJŇOVÁNA BEZ JEJÍHO PÍSEMNÉHO SOUHLASU



MĚSTSKÝ ÚŘAD TRUTNOV

Odbor výstavby

oddělení silničního hospodářství a dopravy

Doručení:
dle rozdělovníku

Číslo jednací: MUTN 71892/2018
Spisová zn.: 2018/6221/V/KRI
Skartační zn.: A/10
Spisový zn.: 280.22

Vyřizuje: Ing. Iva Křemenská
Telefon: 499 803 367
E-mail: kremenska@trutnov.cz

Datum: 09.08.2018

ZÁVAZNÉ STANOVISKO

Městský úřad Trutnov, odbor výstavby, jako silniční správní úřad příslušný podle § 40 odst. 4) písm. d) zákona č. 13/1997 Sb., o pozemních komunikacích, ve znění pozdějších předpisů (dále jen "zákon o pozemních komunikacích") a místně příslušný podle ustanovení § 11 odst. 1 písm. b) zákona č. 500/2004, správní řád, ve znění pozdějších předpisů (dále jen správní řád) podle ust. § 4 odst. 2 písm. a) zákona č. 183/2006 Sb., o územním plánování a stavebním řádu, ve znění pozdějších předpisů (dále jen "stavební zákon"), který má postavení dotčeného orgánu podle § 136 odst. 1 správního řádu

vydává

podle ustanovení § 149 odst. 1 a § 136 zákona č. 500/2004 Sb., správní řád, ve znění pozdějších předpisů

závazné stanovisko:

ke stavbě: **Vlčice - Chodník pro pěší podél silnice III/01412**

obec Vlčice

S výše uvedenou stavbou souhlasíme.

Odůvodnění

Městský úřad Trutnov, odbor výstavby jako příslušný silniční správní úřad obdržel dne 31.07.2018 žádost Obec Vlčice, IČO 00278441, Vlčice 201, 541 01 Vlčice, kterou zastupuje TENET, spol. s r.o. architektonický ateliér, Ing. arch. Vladimír Smilnický, IČO 63220385, Horská 64, 541 01 Trutnov, o závazné stanovisko dle § 40 odst. 4 d) zákona o pozemních komunikacích k projektové dokumentaci pro stavbu: „Vlčice - Chodník pro pěší podél silnice III/01412“. Předmětem stavby je novostavba chodníku včetně odvodnění podél silnice III/01412 v celé délce obce. Chodník je navržen v celkové délce 968,69 m.

Na základě předložené dokumentace zpracované fy. TENET spol. s r.o., Horská 64, 541 01 Trutnov z data 06/2018 č. zak. 180024 a známých skutečností dospěl silniční správní úřad k závěru, že lze vyslovit souhlas s dotčenou stavbou, jak je uvedeno v závazné části tohoto stanoviska, neboť nebyl zjištěn rozpor s požadavky uvedenými ve vyhlášce č. 398/2009 Sb., o obecných technických požadavcích zabezpečujících bezbariérové užívání staveb, v platném znění.



V souladu s § 149 odst. 1 správního řádu není závazné stanovisko samostatným rozhodnutím ve správním řízení (nelze tedy proti němu podat odvolání) a jeho obsah je závazný pro výrokovou část rozhodnutí obecného stavebního úřadu. Případné námitky proti obsahu závazného stanoviska lze uplatnit v rámci odvolání směřujícího proti rozhodnutí, které je tímto závazným stanoviskem podmíněno.

**MĚSTSKÝ ÚŘAD
TRUTNOV**

136



z p. Ing. Iva Křemenská
vedoucí oddělení
silničního hospodářství a dopravy

Příloha
- situace

Rozdělovník

účastníci (dodejky)


- Obec Vlčice, IDDS: we3ed3pc zast. TENET, spol. s r.o. architektonický ateliér, IDDS: 7wx6tgr



základné stanovisko
ze dne 9.8.2018
č.j. TUN 71 892/2018

MĚSTSKÝ ÚŘAD
TRUTNOV
137

HLAVNÍ PROJEKTANT:		ING. ARCH. VLADIMÍR SMILNICKÝ	
ZODPOVĚDNÝ PROJEKTANT:		ING. ARCH. VLADIMÍR SMILNICKÝ	
VYPRACOVAL:		ING. VLADIMÍR MARKS	
Č.ZAKÁZKY: 180024	DATUM: 06. 2018	FORMÁT: 1 X A4	
STAVEBNÍK: OBEC VLČICE, Č. P. 201, 542 41 VLČICE			

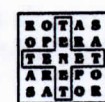

TENET
SPOL. S R.O.
ARCHITEKTONICKÝ ATELIÉR
HORSKÁ 64, 541 01 TRUTNOV

STUPEŇ P.D.: DÚR+DSP

VLČICE
CHODNÍK PRO PĚŠÍ PODÉL SILNICE III/01412
C SITUAČNÍ VÝKRESY

MĚŘ.:

SITUAČNÍ VÝKRES ŠIRŠÍCH VZTAHŮ

C.1



MĚSTSKÝ ÚŘAD TRUTNOV

Odbor výstavby

oddělení silničního hospodářství a dopravy

Doručení:
dle rozdělovníku

Číslo jednací: MUTN 116332/2018

Spisová zn.: 2018/9372/V/KRI

Skartační zn.: A/10

Spisový zn.: 280.22

Vyřizuje: Ing. Iva Křemenská

Telefon: 499 803 367

E-mail: kremenska@trutnov.cz

Datum: 10.12.2018

ZÁVAZNÉ STANOVISKO

Městský úřad Trutnov, odbor výstavby, jako silniční správní úřad příslušný podle § 40 odst. 4) písm. d) zákona č. 13/1997 Sb., o pozemních komunikacích, ve znění pozdějších předpisů (dále jen "zákon o pozemních komunikacích"), podle ustanovení § 32 odst. 1 písm. a), b) a ustanovení § 32 odst. 3 zákona o pozemních komunikacích, v smyslu § 4 odst. 2 písm. a) zákona č. 183/2006 Sb., o územním plánování a stavebním řádu, ve znění pozdějších předpisů (dále jen "stavební zákon"), v souladu s ustanovením § 149 odst. 1 a § 136 zákona č. 500/2004 Sb., správní řád, ve znění pozdějších předpisů (dále jen „správní řád“)

souhlasí

s provedením stavby „**Chodník pro pěší podél silnice III/01412, obec Vlčice**“ (dále jen "stavba") na pozemcích st. p. 37/2, 39/1, 49/1, 49/3, parc. č. 111/3, 115/1, 119/1, 136/3, 166/2, 382, 420/4, 425/2, 581/1, 581/10, 2523/1, 2627/8, 2659, 2804, 3828, 3831, 3843 v katastrálním území Vlčice u Trutnova v silničním ochranném pásmu silnice III/01412 dle přiložené situace, která je nedílnou součástí tohoto závazného stanoviska v jeho příloze a která podle stavebního zákona vyžaduje povolení nebo ohlášení stavebnímu úřadu.

Odůvodnění

Městský úřad Trutnov, odbor výstavby jako příslušný silniční správní úřad (dále jen „silniční správní úřad“) obdržel dne 09.11.2018 žádost ve smyslu § 32 odst. 1 písm. a) a písm. b) zákona o pozemních komunikacích o povolení v ochranném pásmu silnice III/01412 provádět stavbu Chodník pro pěší podél silnice III/01412, obec Vlčice, na pozemcích st. p. 37/2, 39/1, 49/1, 49/3, parc. č. 111/3, 115/1, 119/1, 136/3, 166/2, 382, 420/4, 425/2, 581/1, 581/10, 2523/1, 2627/8, 2659, 2804, 3828, 3831, 3843 v katastrálním území Vlčice u Trutnova, kterou podal stavebník, Obec VLČICE, IČO 00278441, Vlčice 201, 541 01 Vlčice, v zastoupení na základě plné moci společností TENET, spol. s r.o. architektonický ateliér, Ing. arch. Vladimír Smilnický, IČO 63220385, Horská 64, 541 01 Trutnov.

Předmětem stavby je vybudování nového chodníku podél silnice III/01412 v obce Vlčice. Stavba se člení na SO 101 Chodník pro pěší a SO 301 Dešťová kanalizace.

Žadatel spolu s žádostí předložil:

- situaci s vyznačením ochranného pásma silnice III/01412
- plnou moc pro zastupování stavebníka ze dne 20.02.2018
- smlouvu o výpůjčce č. 9/60/18/0046/Ja/N mezi Správou silnic Královéhradeckého kraje ze dne 24.04.2018, ve které jsou smluvně dohodnuty podmínky pro realizaci stavby

Silniční správní úřad měl k dispozici kompletní dokumentaci stavby vypracovanou společností TENET, spol. s r.o. architektonický ateliér, Ing. arch. Vladimír Smilnický, IČO 63220385, Horská 64, 541 01 Trutnov z data 06.2018 č. zak. 180024.

Silniční správní úřad postupoval v souladu s ustanovením § 32 odst. 3 zákona o pozemních komunikacích, dle kterého v územním, stavebním nebo společném územním a stavebním řízení je povolení nahrazeno závazným stanoviskem příslušného silničního správního úřadu.

Silniční správní úřad předložené doklady posoudil a dospěl k závěru, že má dostatek podkladů pro vydání závazného stanoviska.

Toto závazné stanovisko nenahrazuje povolení dle stavebního zákona. Dále je třeba upozornit na ustanovení § 34 odst. 1 až odst. 3 zákona o pozemních komunikacích týkající se oprávnění vlastníka silnice v nezbytné míře vstupovat na cizí pozemky nebo na stavby na nich stojící.

Dle ustanovení § 32 odst. 2 zákona o pozemních komunikacích se povolení (závazné stanovisko) dle § 32 odst. 1 zákona o pozemních komunikacích nevyžaduje pro stavby čekáren linkové osobní dopravy, zařízení tramvajových a trolejbusových drah, telekomunikačních a energetických vedení a pro stavby souvisejících s úpravou odtokových poměrů.

Poučení

Závazné stanovisko je úkon učiněný správním orgánem na základě zákona, který není samostatným rozhodnutím ve správním řízení a jehož obsah je závazný pro výrokovou část rozhodnutí správního orgánu (§ 149 odst. 1 správního řádu).

Proti tomuto závaznému stanovisku se nelze samostatně odvolat. Jeho obsah lze napadnout v rámci odvolání proti rozhodnutí příslušného stavebního úřadu ve věci.

(otisk razítka)

(vlastnoruční podpis)

z p. Ing. Iva Křemenská
vedoucí oddělení
silničního hospodářství a dopravy


Příloha

situace

Rozdělovník

účastníci (dodejky)
TENET, spol. s r.o. architektonický ateliér, IDDS: 7wx6tgr

VLČICE - CHODNÍK PRO PĚŠÍ PODÉL
SILNICE III/01412 - VĚTEV "B"
SITUACE - OP SILNICE III/01412
M 1:500/50

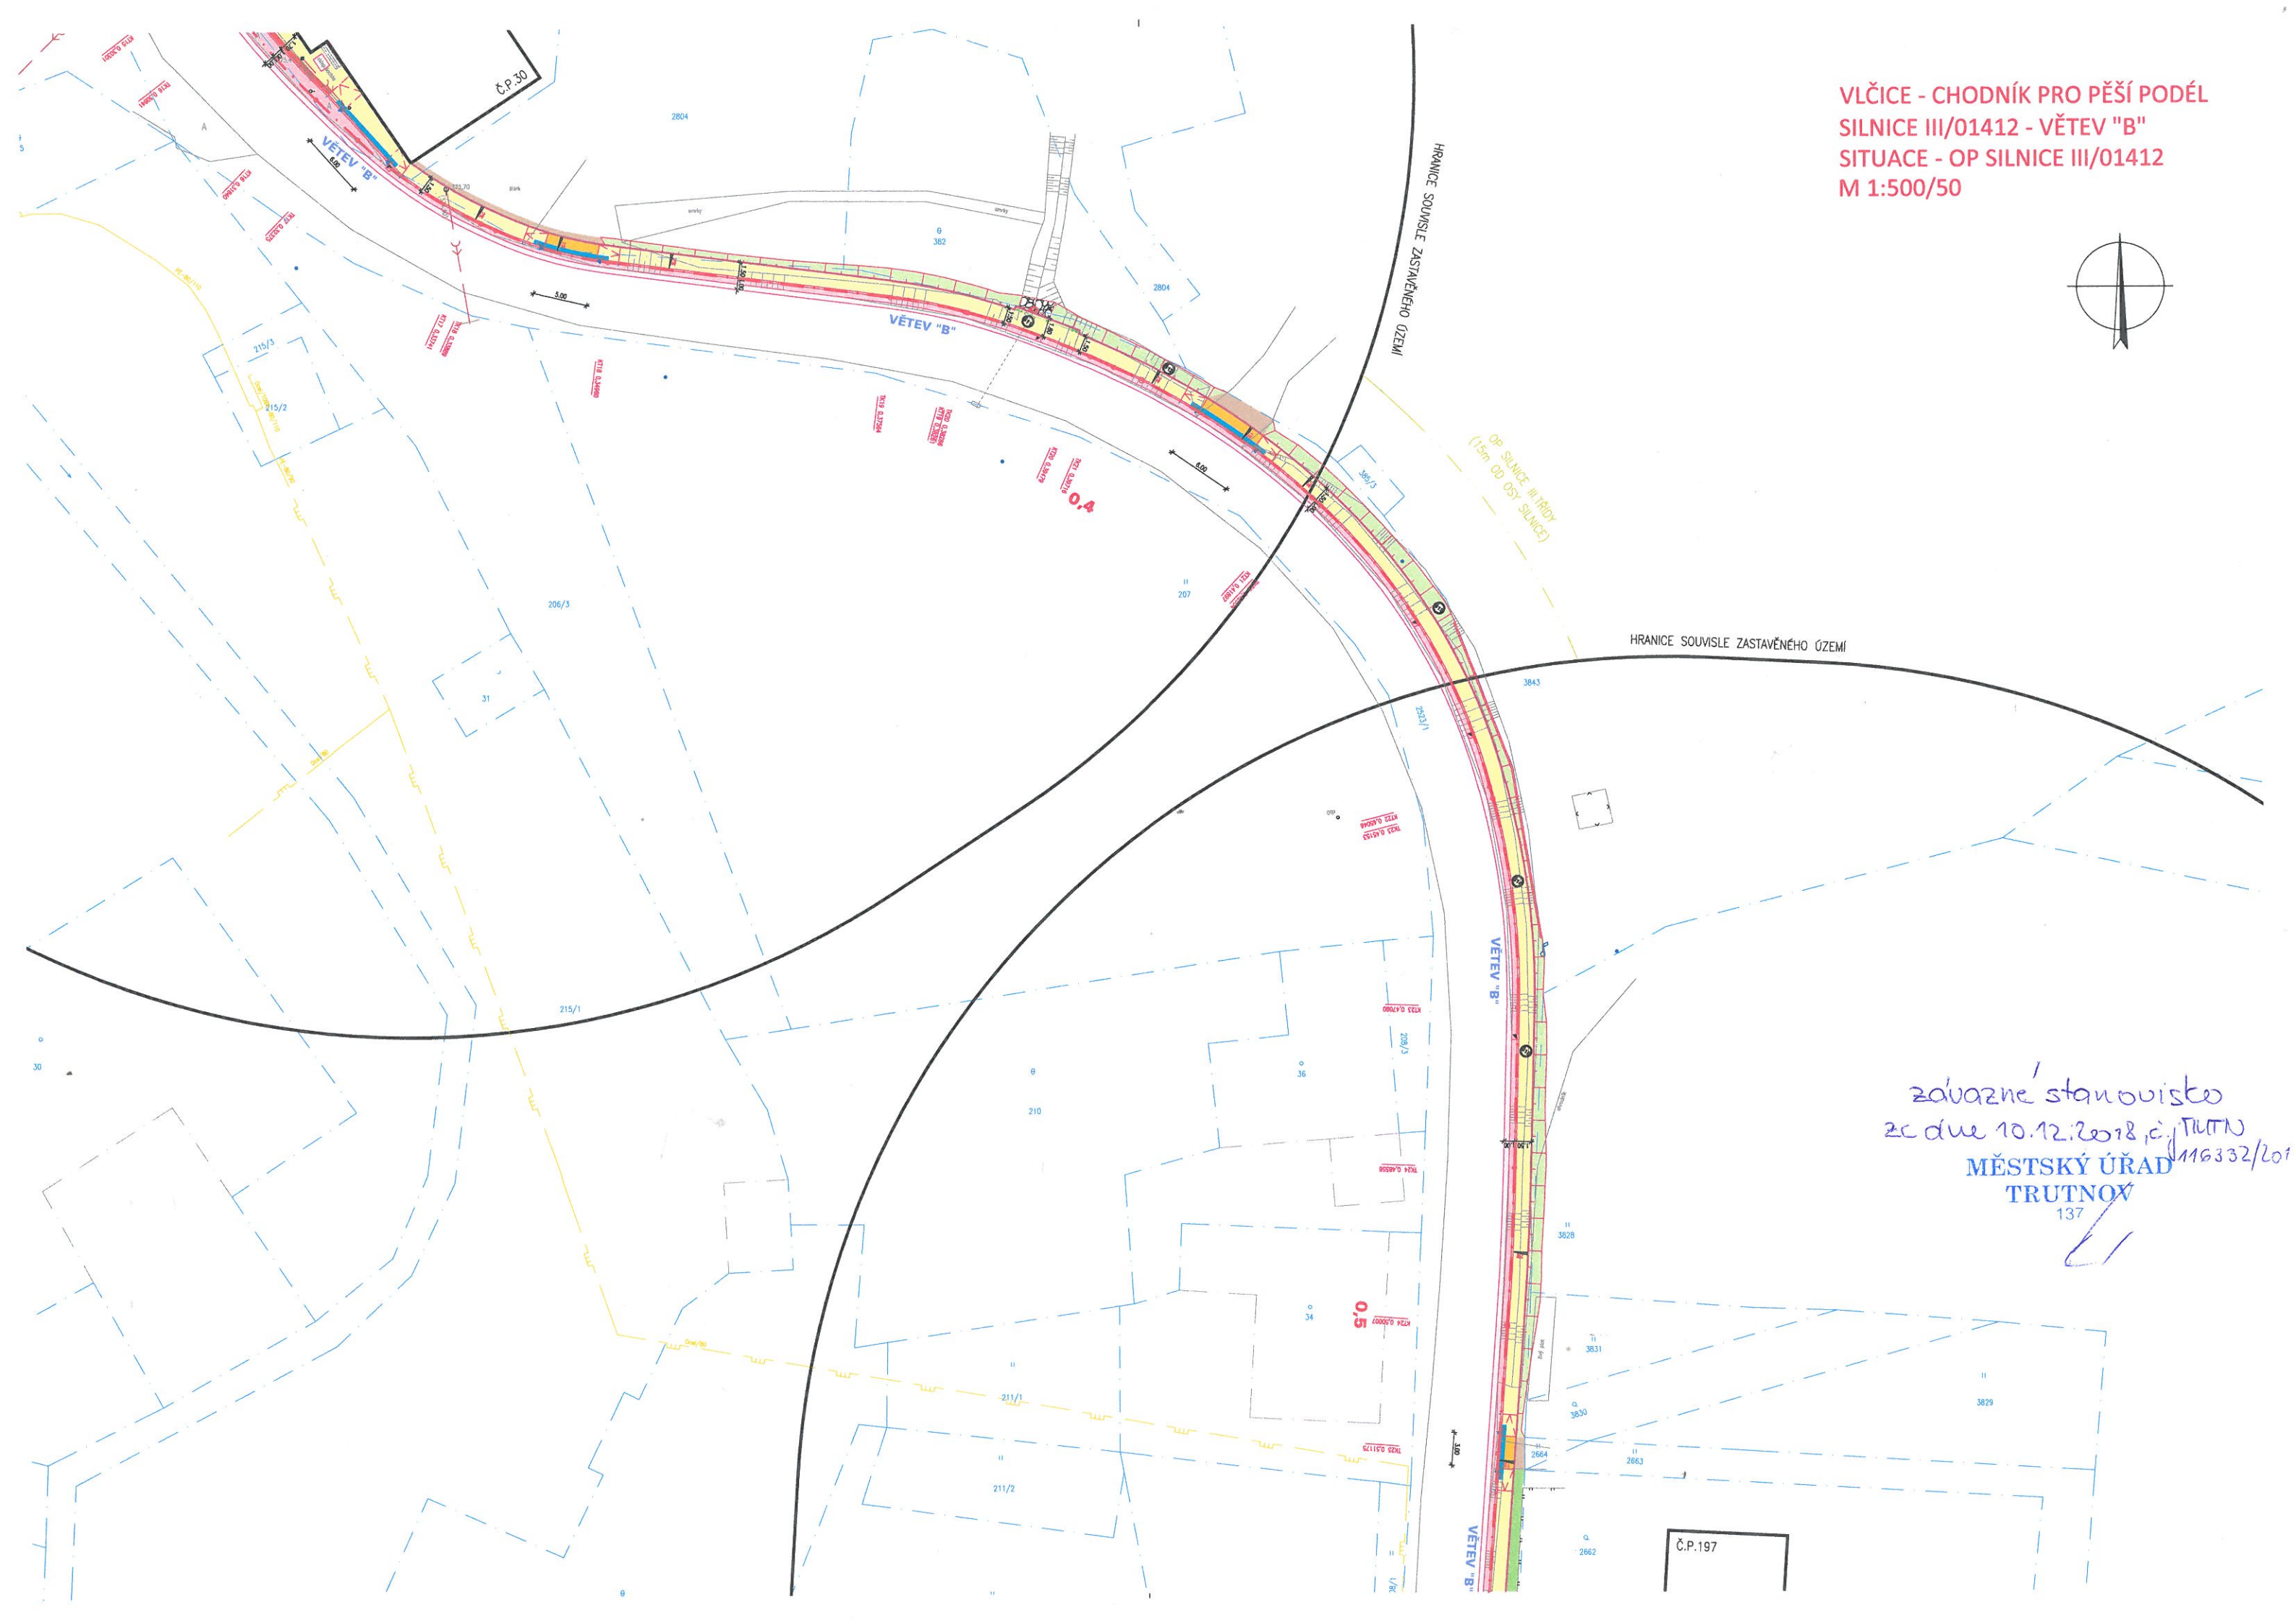

závazné stanovisko
ze dne 10.12.2018, č. 116332/201
MĚSTSKÝ ÚŘAD
TRUTNOV
137

Č.P.197



MĚSTSKÝ ÚŘAD TRUTNOV

Odbor výstavby

oddělení silničního hospodářství a dopravy

VYPRAVENO

26-04-2019

Doručení:
dle rozdělovníku

Číslo jednací: MUTN 37231/2019
Spisová zn.: 2019/3250/V/HAG
Skartační zn.: S/5
Spisový zn.: 280.10

Vyřizuje: Gabriela Hanusová
Telefon: 499 803 189
E-mail: hanusova@trutnov.cz

Datum: 26.04.2019

ROZHODNUTÍ

POVOLENÍ ZVLÁŠTNÍHO UŽÍVÁNÍ KOMUNIKACE

Výroková část

Městský úřad Trutnov, Odbor výstavby, jako silniční správní úřad příslušný podle § 40 odst. 4 písm. a) zákona č. 13/1997 Sb., o pozemních komunikacích, ve znění pozdějších předpisů (dále jen "zákon o pozemních komunikacích"), ve správním řízení přezkoumal žádost o zvláštní užívání silnice III/01412 podle § 25 odst. 6 písm. d) zákona o pozemních komunikacích, kterou dne 01.04.2019 podala

Obec Vlčice, IČO 002 78 441, Vlčice č.p. 201, 541 01 Vlčice, zastoupená na základě plné moci ze dne 14.11.2018 společností TENET, spol. s r.o. architektonický ateliér, Ing. arch. Vladimír Smilnický, IČO 632 20 385, Horská č.p. 64, 541 01 Trutnov

(dále jen "žadatel"), a na základě tohoto přezkoumání a souhlasu vlastníka komunikace, jímž je Správa silnic Královéhradeckého kraje, Kutnohorská č.p. 59, 500 04 Hradec Králové podle § 25 odst. 1 a 2 zákona o pozemních komunikacích a § 40 odst. 10 vyhlášky č. 104/1997 Sb., kterou se provádí zákon o pozemních komunikacích, ve znění pozdějších předpisů (dále jen "vyhláška")

povoluje

zvláštní užívání silnice III/01412 pro:

umístění inženýrských sítí – dešťové kanalizace, do silnice III/01412 na pozemku parc.č. 2523/1 v obci Vlčice a katastrálním území Vlčice u Trutnova, v rámci stavby

„Vlčice – Chodník pro pěší podél silnice III/01412“

po dobu životnosti stavby

v tomto rozsahu:

umístění dešťové kanalizace v rámci akce „Vlčice – Chodník pro pěší podél silnice III/01412“ bude v trase silnice III/01412 provedeno otevřeným výkopem, Větev „A“ v km 4,726 – 5,019, Větev „B“ v km 5,277 – 5,952, vše na pozemku parc.č. 2523/1 v obci Vlčice a k.ú Vlčice u Trutnova, dle přiložené situace, která je nedílnou součástí tohoto rozhodnutí.



Pro zvláštní užívání komunikace stanoví tyto podmínky:

1. Umístění inženýrských sítí (dešťové kanalizace) bude provedeno za částečného omezení provozu na silnici III/01412. Případná uzavírka, stavební práce a stanovení přechodného dopravní značení pracovních míst musí být povoleny samostatným rozhodnutím, které vydá Městský úřad Trutnov, odbor výstavby, oddělení silničního hospodářství a dopravy.
2. Práce nebudou realizovány v zimním období, tj. od 01.11. do 31.03. následujícího roku.
3. Umístění dešťové kanalizace pod konstrukční vrstvy komunikace bude provedeno dle ČSN 736005 obsahující nejmenší dovolené krytí podzemních vedení a doporučených ČSN upravujících způsob a prostorové uspořádání styku komunikace s inženýrskými sítěmi a jinými vedeními.
4. Do trasy dešťové kanalizace nesmí být uloženy jiné inženýrské sítě.
5. Silniční příkopy budou obnoveny v původním profilu a bude obnovena odvodňovací funkce.
6. Při ukládání zařízení do tělesa komunikace musí být postupováno podle § 36 zákona o pozemních komunikacích.

Účastníci řízení, na něž se vztahuje rozhodnutí správního orgánu dle § 27 odst. 1 zákona č. 500/2004 Sb., správní řád, v platném znění:

- Obec Vlčice, Vlčice č.p. 201, 541 01 Vlčice

Odůvodnění

Žadatel v souladu s § 40 odst. 1 vyhlášky podal dne 01.04.2019 žádost o zvláštní užívání komunikace podle § 25 odst. 6 písm. d) zákona o pozemních komunikacích.

Silniční správní úřad předložené podklady posoudil a dospěl k závěru, že má dostatek podkladů pro vydání rozhodnutí ve věci. Následně silniční správní orgán přípisem ze dne 18.04.2019 pod č.j. MUTN 36228/2019 podle § 47 odst. 1 správního řádu oznámil zahájení řízení ve věci předmětné žádosti Správě silnic Královéhradeckého kraje a žadateli, jako účastníkům řízení ve smyslu § 27 odst. 2 správního řádu.

S ohledem na skutečnost, že účastník řízení, Správa silnic Královéhradeckého kraje a žadatel neuplatnili v předmětném řízení žádné návrhy a připomínky a protože byla splněna zákonná podmínka pro vydání tohoto rozhodnutí, kterou je předchozí souhlas vlastníka komunikace, kterým je Správa silnic Královéhradeckého kraje, silniční správní úřad žádost podle § 40 odst. 5 vyhlášky posoudil a podle § 25 odst. 1 a 2 zákona o pozemních komunikacích a § 40 odst. 10 vyhlášky povolil zvláštní užívání silnice III/01412, obec Vlčice za podmínek stanovených ve výroku tohoto rozhodnutí.

Podklady pro vydání rozhodnutí:

Správa silnic Královéhradeckého kraje, vydala souhlas s umístěním dešťové kanalizace do silnice III/01412 dne 28.03.2019.

K ohrožení ani omezení provozu na silnici nedojde, toto rozhodnutí o umístění sítí není povolením prací, a proto předchozí souhlas příslušného orgánu Policie České republiky nebyl vyžádán.

O povolení zvláštního užívání je povinen požádat zhotovitel prací u zdejšího silničního správního úřadu včas před zahájením prací na pozemku silnice.

Účastníci řízení:

- Obec Vlčice, Vlčice č.p. 201, 541 01 Vlčice

- Správa silnic Královéhradeckého kraje, Kutnohorská č.p. 59/23, 500 04 Hradec Králové

Poučení účastníků

Proti tomuto rozhodnutí se lze odvolat do 15 dnů ode dne jeho oznámení k odboru dopravy a silničního hospodářství Krajského úřadu Královéhradeckého kraje, Pivovarské náměstí 1245/2, 500 03 Hradec Králové a to prostřednictvím Městského úřadu Trutnov, odboru výstavby, Slovanské náměstí 165, 541 16 Trutnov. Lhůta pro podání odvolání se počítá ode dne následujícího po doručení písemného vyhotovení rozhodnutí, nejpozději však po uplynutí desátého dne ode dne, kdy bylo nedoručené a uložené rozhodnutí připraveno k vyzvednutí.

Odvolání se podává s potřebným počtem stejnopisů tak, aby jeden stejnopis zůstal správnímu orgánu a aby každý účastník dostal jeden stejnopis. Nepodá-li účastník potřebný počet stejnopisů, vyhotoví je správní orgán na náklady účastníka.

Odvoláním lze napadnout výrokovou část rozhodnutí, jednotlivý výrok nebo jeho vedlejší ustanovení. Odvolání jen proti odůvodnění rozhodnutí je nepřipustné.

Toto rozhodnutí nenahrazuje opatření obecného stavebního úřadu pro povolení stavby.



z p. Gabriela Hanusová
referent oddělení silničního
hospodářství a dopravy

**Příloha**

1x situace

Poplatek

Správní poplatek podle zákona č. 634/2004 Sb., o správních poplatcích položky 36 písm. a) ve výši 1000 Kč byl zaplacen.

Rozdělovník

účastníci (dodejky)

- TENET, spol. s r.o. architektonický ateliér, Horská č.p. 64, Střední Předměstí, 541 01 Trutnov
- Správa silnic Královéhradeckého kraje, IDDS: 6m8k8ey



MĚSTSKÝ ÚŘAD TRUTNOV

Odbor životního prostředí

oddělení ochrany krajiny

Doručení:
dle rozdělovníku

Spisová zn.: Z/2018/6160/ŽP/HEJ
Číslo jednací: MUTN 73419/2018
Spisový zn.: 201.1.1
Skartační zn.: A/15

Vyřizuje: Jiří Hejna
Telefon: 499 803 375
E-mail: hejna@trutnov.cz

Datum: 15.05.2018

ZÁVAZNÉ STANOVISKO

Městský úřad v Trutnově, odbor životního prostředí příslušný dle § 15 zákona ČNR č. 334/1992 Sb. ve znění pozdějších změn a doplňků ochranou zemědělského půdního fondu přezkoumal Vaši žádost doručenou našemu úřadu dne 06.08. 2018, provedl místní šetření a v souladu s ustanovením § 15 písm. j) a § 9 odst. 1 a 8 zákona ČNR č. 334/92 Sb. o ochraně zemědělského půdního fondu ve znění pozdějších změn a doplňků **u d ě l u j e** investorovi, obci Vlčice, IČ 00278441, Vlčice 201, Vlčice 542 41 zastoupené na základě plné moci společnosti TENET, spol. s r.o., IČ 63220385. Horská 64, Trutnov 541 01

1. z á v a z n é s t a n o v i s k o – s o u h l a s s t r v a l ý m o d n ě t í m

- části pozemkové parcely číslo **420/4** – trvalý travní porost v katastrálním území Vlčice u Trutnova o výměře **0,0015 ha**
ve prospěch novostavby chodníku pro pěší v obci Vlčice.

Jako podmínky tohoto souhlasu předepisujeme provedení, případně zajištění následujících opatření :

1. *Provedení skřívky ornice do hloubky 0,10 m a podorníčí do hloubky 0,10m. Ornice a podorníčí skryté před zahájením stavby budou opět použity v místě stavby na ozelenění okolí stavby a na vylepšení orničního horizontu na zbývajících částech pozemků.*
2. *Jakýkoliv zásah do půdního fondu před nabytím právní moci stavebního povolení není povolen.*
3. *V souladu s ustanovením § 11a odst. 1 písm. b) zákona ČNR č. 334/1992 Sb. Vám **n e b u d o u**, po zahájení realizace záměru, za odnětí zemědělské půdy ve prospěch novostavby chodníku pro pěší v obci Vlčice předepsány odvody do fondu životního prostředí.*

2. z á v a z n é s t a n o v i s k o - s o u h l a s s d o č a s n ý m o d n ě t í m

- části pozemkové parcely číslo **3828** – trvalý travní porost v katastrálním území Vlčice u Trutnova o výměře **0,0020 ha**,
- části pozemkové parcely číslo **3831** – trvalý travní porost v katastrálním území Vlčice u Trutnova o výměře **0,0005 ha**,
- části pozemkové parcely číslo **3843** – orná půda v katastrálním území Vlčice u Trutnova o výměře **0,0023 ha a**
- části pozemkové parcely číslo **420/4** – trvalý travní porost v katastrálním území Vlčice u Trutnova o výměře **0,0013 ha**



ve prospěch novostavby chodníku pro pěší v obci Vlčice.

Termín dočasného odnětí:	počátek	03/2019
	ukončení	12/2020

Jako podmínky tohoto souhlasu předepisujeme provedení, případně zajištění následujících opatření :

1. *Provedení skryvky ornice do hloubky 0,10 m a podorničí do hloubky 0,10m. Ornice a podorničí skryté před zahájením stavby budou deponovány v místě stavby tak, aby mohly být po jejím dokončení použity k uvedení pozemků do původního stavu.*
2. *Jakýkoliv zásah do půdního fondu před nabytím právní moci stavebního povolení není povolen.*
3. *V souladu s ustanovením § 11a odst. 1 písm. b) zákona ČNR č. 334/1992 Sb. Vám **n e b u d o u**, po zahájení realizace záměru, za odnětí zemědělské půdy ve prospěch novostavby chodníku pro pěší v obci Vlčice předepsány odvody do fondu životního prostředí.*

Dočasné odnětí končí ve stanovené lhůtě nebo před ní protokolárním předáním - převzetím rekultivovaných pozemků k zemědělské činnosti. Součástí protokolu musí být přesné datum, ke kterému dočasné odnětí končí a popis současného stavu v době převzetí. Pravdivost uváděných údajů zpravidla stvrzují svým podpisem přizvaní zástupci orgánu ochrany zemědělského půdního fondu. Termín dočasného odnětí lze před uplynutím lhůty prodloužit, případně změnit na odnětí trvalé.

Důvodem k udělení tohoto souhlasu je skutečnost, že pozemky leží v zastavěném území obce. V souladu s § 149 odst. 1 zákona č. 500/2004 Sb. Správní řád se souhlas s odnětím ze zemědělského půdního fondu dle § 9 odst. 1 a 6 zákona ČNR č. 334/1992 Sb. o ochraně zemědělského půdního fondu ve znění pozdějších změn a doplňků vydávají dle § 5 odst. 3 zákona ČNR č. 334/1992 Sb. o ochraně zemědělského půdního fondu ve znění pozdějších změn a doplňků formou závazného stanoviska, do kterého se nelze odvolat.

Případné připomínky (námítky) musí dotčené osoby (účastníci řízení) uplatňovat až při územním (stavebním) řízení, které bude vedeno příslušným stavebním úřadem.

Pokladem pro zápis změny druhu pozemku v katastru nemovitostí je rozhodnutí podle zvláštních právních předpisů.

Souhlas s odnětím ze zemědělského půdního fondu pozbývá platnosti uplynutím 3 let ode dne jeho oznámení žadateli, nestal-li se podkladem pro řízení podle zvláštních předpisů.

otisk úředního razítka

Jiří Hejna
oprávněná úřední osoba

Rozdělovník

Na doručení

- TENET, spol. s r.o., IČ 63220385. Horská 64, Trutnov 541 01

na vědomí:

- MěÚ Trutnov – OV/SEK



MĚSTSKÝ ÚŘAD TRUTNOV

Odbor životního prostředí

oddělení ochrany krajiny

Doručení:
dle rozdělovníku

Spisová zn.: Z/2018/7402/ŽP/HEJ
Číslo jednací: MUTN 88373/2018
Spisový zn.: 201.1.1
Skartační zn.: A/15

Vyřizuje: Jiří Hejna
Telefon: 499 803 375
E-mail: hejna@trutnov.cz

Datum: 26.09.2018

ZÁVAZNÉ STANOVISKO

Městský úřad v Trutnově, odbor životního prostředí příslušný dle § 15 zákona ČNR č. 334/1992 Sb. ve znění pozdějších změn a doplňků ochranou zemědělského půdního fondu přezkoumal Vaši žádost doručenou našemu úřadu dne 06.08. 2018, provedl místní šetření a v souladu s ustanovením § 15 písm. j) a § 9 odst. 1 a 8 zákona ČNR č. 334/92 Sb. o ochraně zemědělského půdního fondu ve znění pozdějších změn a doplňků **u d ě l u j e** investorovi, obci Vlčice, IČ 00278441, Vlčice 201, Vlčice 542 41 zastoupené na základě plné moci společnosti TENET, spol. s r.o., IČ 63220385. Horská 64, Trutnov 541 01

1. z á v a z n é s t a n o v i s k o – s o u h l a s s t r a v a l ý m o d n ě t í m

- části pozemkové parcely číslo **136/3** – trvalý travní porost v katastrálním území Vlčice u Trutnova o výměře **0,0003 ha**
ve prospěch novostavby chodníku pro pěší v obci Vlčice.

Jako podmínky tohoto souhlasu předepisujeme provedení, případně zajištění následujících opatření :

1. *Provedení skřívky ornice do hloubky 0,10 m a podorníčí do hloubky 0,10m. Ornice a podorníčí skryté před zahájením stavby budou opět použity v místě stavby na ozelenění okolí stavby a na vylepšení orničního horizontu na zbývajících částech pozemků.*
2. *Jakýkoliv zásah do půdního fondu před nabytím právní moci stavebního povolení není povolen.*
3. *V souladu s ustanovením § 11a odst. 1 písm. b) zákona ČNR č. 334/1992 Sb. Vám **n e b u d o u**, po zahájení realizace záměru, za odnětí zemědělské půdy ve prospěch novostavby chodníku pro pěší v obci Vlčice předepsány odvody do fondu životního prostředí.*

2. z á v a z n é s t a n o v i s k o - s o u h l a s s d o č a s n ý m o d n ě t í m

- části pozemkové parcely číslo **136/3** – trvalý travní porost v katastrálním území Vlčice u Trutnova o výměře **0,0004 ha**

ve prospěch novostavby chodníku pro pěší v obci Vlčice.

Termín dočasného odnětí:

počátek 03/2019
ukončení 12/2020



Jako podmínky tohoto souhlasu předepisujeme provedení, případně zajištění následujících opatření :

1. *Provedení skryvky ornice do hloubky 0,10 m a podorničí do hloubky 0,10m. Ornice a podorničí skryté před zahájením stavby budou deponovány v místě stavby tak, aby mohly být po jejím dokončení použity k uvedení pozemků do původního stavu.*
2. *Jakýkoliv zásah do půdního fondu před nabytím právní moci stavebního povolení není povolen.*
3. *V souladu s ustanovením § 11a odst. 1 písm. b) zákona ČNR č. 334/1992 Sb. Vám **n e b u d o u**, po zahájení realizace záměru, za odnětí zemědělské půdy ve prospěch novostavby chodníku pro pěší v obci Vlčice předepsány odvody do fondu životního prostředí.*

Dočasné odnětí končí ve stanovené lhůtě nebo před ní protokolárním předáním - převzetím rekultivovaných pozemků k zemědělské činnosti. Součástí protokolu musí být přesné datum, ke kterému dočasné odnětí končí a popis současného stavu v době převzetí. Pravdivost uváděných údajů zpravidla stvrzují svým podpisem přizvaní zástupci orgánu ochrany zemědělského půdního fondu. Termín dočasného odnětí lze před uplynutím lhůty prodloužit, případně změnit na odnětí trvalé.

Důvodem k udělení tohoto souhlasu je skutečnost, že pozemky leží v zastavěném území obce. V souladu s § 149 odst. 1 zákona č. 500/2004 Sb. Správní řád se souhlas s odnětím ze zemědělského půdního fondu dle § 9 odst. 1 a 6 zákona ČNR č. 334/1992 Sb. o ochraně zemědělského půdního fondu ve znění pozdějších změn a doplňků vydávají dle § 5 odst. 3 zákona ČNR č. 334/1992 Sb. o ochraně zemědělského půdního fondu ve znění pozdějších změn a doplňků formou závazného stanoviska, do kterého se nelze odvolat.

Případné připomínky (námítky) musí dotčené osoby (účastníci řízení) uplatňovat až při územním (stavebním) řízení, které bude vedeno příslušným stavebním úřadem.

Pokladem pro zápis změny druhu pozemku v katastru nemovitostí je rozhodnutí podle zvláštních právních předpisů.

Souhlas s odnětím ze zemědělského půdního fondu pozbývá platnosti uplynutím 3 let ode dne jeho oznámení žadateli, nestal-li se podkladem pro řízení podle zvláštních předpisů.

otisk úředního razítka

Jiří Hejna
oprávněná úřední osoba

Rozdělovník

Na doručení

- TENET, spol. s r.o., IČ 63220385. Horská 64, Trutnov 541 01

na vědomí:

- MěÚ Trutnov – OV/SEK



101268/2018/KHK



KUKHK-28940/DS/2018

Krajský úřad Královéhradeckého kraje

VÁŠ DOPIS ZN.:

ZE DNE: 27. 9. 2018

NAŠE ZNAČKA (č. j.): KUKHK-28944/DS/2018/TI

DLE ROZDĚLOVNÍKU

VYŘIZUJE: Ing. Michaela Teichmanová

ODBOR | ODDĚLENÍ: odbor dopravy a silničního hospodářství
oddělení silničního hospodářství

LINKA | MOBIL: 650

E-MAIL: mteichmanova@kr-kralovehradecky.cz

DATUM: 8. 10. 2018

Počet listů: 2

Počet příloh: 0 / listů: 0

Počet svazků: 0

Sp. znak, sk. režim: 276.11,S1

Stanovisko k realizaci akce: „Vičice – chodník pro pěší podél silnice III/01412“

Odbor dopravy a silničního hospodářství Krajského úřadu Královéhradeckého kraje obdržel dne 27. 9. 2018 Vaši žádost o vydání stanoviska k realizaci akce: „**Vičice – chodník pro pěší podél silnice III/01412**“.

Předmětem stavby je vybudování nových chodníků v obci Vičice podél silnice III/01412. Chodníky jsou navrženy ve dvou větvích – větev „A“ – délka 293,34 m a větev „B“ – délka 675,35 m. Dále budou provedeny stavební úpravy stávající zastávky a novostavba dešťové kanalizace. Na chodnících budou zřízena místa pro přecházení. Tyto chodníky budou navazovat na stávající chodníky, čímž dojde k propojení komunikací pro pěší v celé obci.

V současné době v předmětném úseku obce chodníky zcela chybí. Pěšími jsou využívány jízdní pruhy silnice a chodci jsou v této trase ohrožováni jedoucími vozidly. Chodecké trasy tedy nejsou odděleny od silničního motorového provozu, přičemž intenzita dopravy i intenzita chodců je v tomto úseku vysoká. Vybudováním chodníků dojde k vytvoření souvislé chodecké trasy oddělené od jízdního pruhu silnice, čímž bude zajištěna vyšší bezpečnost chodců a cestujících autobusovou dopravou a zpřístupnění cílů v obci osobám s omezenou schopností pohybu a orientace.

Záměrem obce je vybudování bezbariérových chodníků, které budou realizovány v souladu s vyhláškou č. 398/2009 Sb., o obecných technických požadavcích zabezpečujících bezbariérové užívání staveb, tak, aby bylo zabezpečeno jejich užívání osobami s pohybovým, zrakovým, sluchovým a mentálním postižením, osobami pokročilého věku,

těhotnými ženami, osobami doprovázejícími dítě v kočárku nebo dítě do tří let. Tímto bude zvýšena i bezpečnost a mobilita ostatních chodců a cestujících linkovou dopravou.

Oddělením chodců od motorové dopravy a jejich bezpečným pohybem po chodnících se předejde možným vzájemným kolizím, které mají u chodců velmi vážné následky.

Krajský úřad Královéhradeckého kraje, odbor dopravy a silničního hospodářství z výše uvedených důvodů podporuje iniciativu, která má za cíl přispět ke zvýšení bezpečnosti chodců a osob s omezenou schopností pohybu a orientace a z hlediska veřejné prospěšnosti žádost o příspěvek z rozpočtu SFDI doporučuje ke schválení.

Z p. Ing. Michaela Teichmanová
referent oddělení silničního hospodářství

Obdrží:

Obec Vlčice, cestou plné moci:

TENET, spol. s r o., architektonický ateliér, IČO: 63220385, Horská 64, 541 01 Trutnov



ŽADATEL

TENET, spol. s r.o. architektonický ateliér

NAŠE ZNAČKA

0100971279

VYŘÍZENO DNE

16.08.2018

Sdělení o existenci energetického zařízení v majetku společnosti ČEZ Distribuce, a. s., pro akci:

Chodník pro pěší podél silnice III/01412

Vážený zákazníku,

dovolujeme si reagovat na Vaši žádost číslo 0100971279 ze dne 16.08.2018 o sdělení o existenci energetického zařízení v majetku společnosti ČEZ Distribuce, a. s., ve Vámi vymezeném zájmovém území.

V majetku ČEZ Distribuce, a. s., se na Vámi uvedeném zájmovém území nachází nebo ochranným pásmem zasahuje energetické zařízení typu:

	síť NN	síť VN	síť VVN
Podzemní síť	střet	střet	
Nadzemní síť	střet	střet	
Stanice	střet		

Energetické zařízení je chráněno ochranným pásmem podle § 46 zákona č. 458/2000 Sb., o podmínkách podnikání a o výkonu státní správy v energetických odvětvích a o změně některých zákonů (energetický zákon), ve znění pozdějších předpisů. Přibližný průběh tras energetických zařízení zasíláme v příloze k tomuto dopisu. Dovolujeme si upozornit, že v trase kabelového vedení může být uloženo několik kabelů.

V případě, že uvažovaná akce nebo činnost zasáhne do ochranného pásma nadzemních vedení nebo trafostanic, popř. bude po vytyčení zjištěno, že zasahuje do ochranného pásma podzemních vedení, je nutné písemně požádat společnost ČEZ Distribuce, a. s., o souhlas s činností v ochranném pásmu (formulář je k dispozici na www.cezdistribuce.cz v části Formuláře / Činnosti v ochranných pásmech, kontaktní údaje pro podání Vaší žádosti naleznete v zápatí). Jestliže uvažovaná akce vyvolá potřebu dílčí změny trasy vedení nebo přemístění některých prvků energetického zařízení, je nutné včas společnost ČEZ Distribuce, a. s., požádat o přeložku zařízení podle § 47 energetického zákona. Dovolujeme si Vás rovněž upozornit, že v zájmovém území se může nacházet taktéž energetické zařízení, které není v majetku společnosti ČEZ Distribuce, a. s.

V případě existence podzemních energetických zařízení je povinností stavebníka alespoň čtrnáct dní před započítím zemních prací požádat o tzv. vytyčení. Kontaktní údaje pro podání žádosti naleznete na www.cezdistribuce.cz v části Kontakty.

Pokud dojde k obnažení kabelového vedení nebo k poškození energetického zařízení, nahlašte nám prosím tuto skutečnost bezodkladně jako poruchu na bezplatnou linku 800 850 860.

Toto sdělení je platné do 16.02.2019 a je jedním z podkladů pro zpracování projektové dokumentace, pokud je taková dokumentace zpracovávána. Toto sdělení však nenahrazuje vyjádření provozovatele distribuční soustavy k projektové dokumentaci pro územní nebo stavební řízení, k připojení nového odběru, zdroje elektrické energie nebo k navýšení rezervovaného příkonu a výkonu a mimo havárií ani souhlas s činností v ochranném pásmu.

V souvislosti s výše uvedeným si Vás dovoluujeme upozornit, že uvedené sdělení včetně jeho příloh obsahuje skutečnosti tvořící obchodní tajemství společnosti ČEZ Distribuce, a. s. Poskytnuté informace jsou dále také důvěrnými informacemi a obchodně citlivými informacemi společnosti ČEZ Distribuce, a. s. Z výše uvedených důvodů si Vás proto společnost ČEZ Distribuce, a. s., dovoluujeme upozornit, že s poskytnutými informacemi je potřeba nakládat dle platných právních předpisů, v opačném případě se vystavujete postihu ve smyslu platné právní úpravy. V této souvislosti si Vás dále dovoluujeme upozornit, že požadované informace nesmí být předány, sděleny, využity, zpřístupněny, či jiným způsobem postoupeny na jakoukoli třetí osobu bez předchozího prokazatelného souhlasu společnosti ČEZ Distribuce, a. s. Informace o existenci sítí mohou být využity pouze pro účel, pro který byly vyžádány.

S pozdravem

ČEZ Distribuce, a. s.

Děčín, Děčín IV-Podmokly

Teplická 874/8

PSČ 405 02

IČ: 24729035

Přílohy

1. Situační výkres zájmového území
2. Podmínky pro provádění činností v ochranných pásmech energetických zařízení



Platí pouze se sdělením číslo 0100971279.

Zakreslené polohy zařízení v příloze jsou pouze informativní.

Situační výkres zájmového území (klad mapových listů)



Není-li zobrazena katastrální mapa, zadejte žádost znovu. Katastrální mapa je generována prostřednictvím externí WMS služby, jejíž provoz nezajišťuje společnost ČEZ Distribuce, a. s.

LEGENDA


	Podzemní vedení NN do 1kV		Stanice do 52 kV - stožárová
	Nadzemní vedení NN do 1kV		Stanice do 52 kV - zděná
	Podzemní vedení VN do 35 kV		Transformovna (nad 52 kV)
	Nadzemní vedení VN do 35 kV		Probíhající investice ČEZ Distribuce
	Podzemní vedení VVN 110kV		Stanice ČEZ Distribuce ve výstavbě
	Nadzemní vedení VVN 110kV		Zařízení ČEZ Distribuce ve výstavbě
	NN přívod odběratele		Hranice katastrálního území
	Cizí energetické vedení		
	Zájmové území		



Platí pouze se sdělením číslo 0100971279.

Zakreslené polohy zařízení v příloze jsou pouze informativní.

Situační výkres - list 1

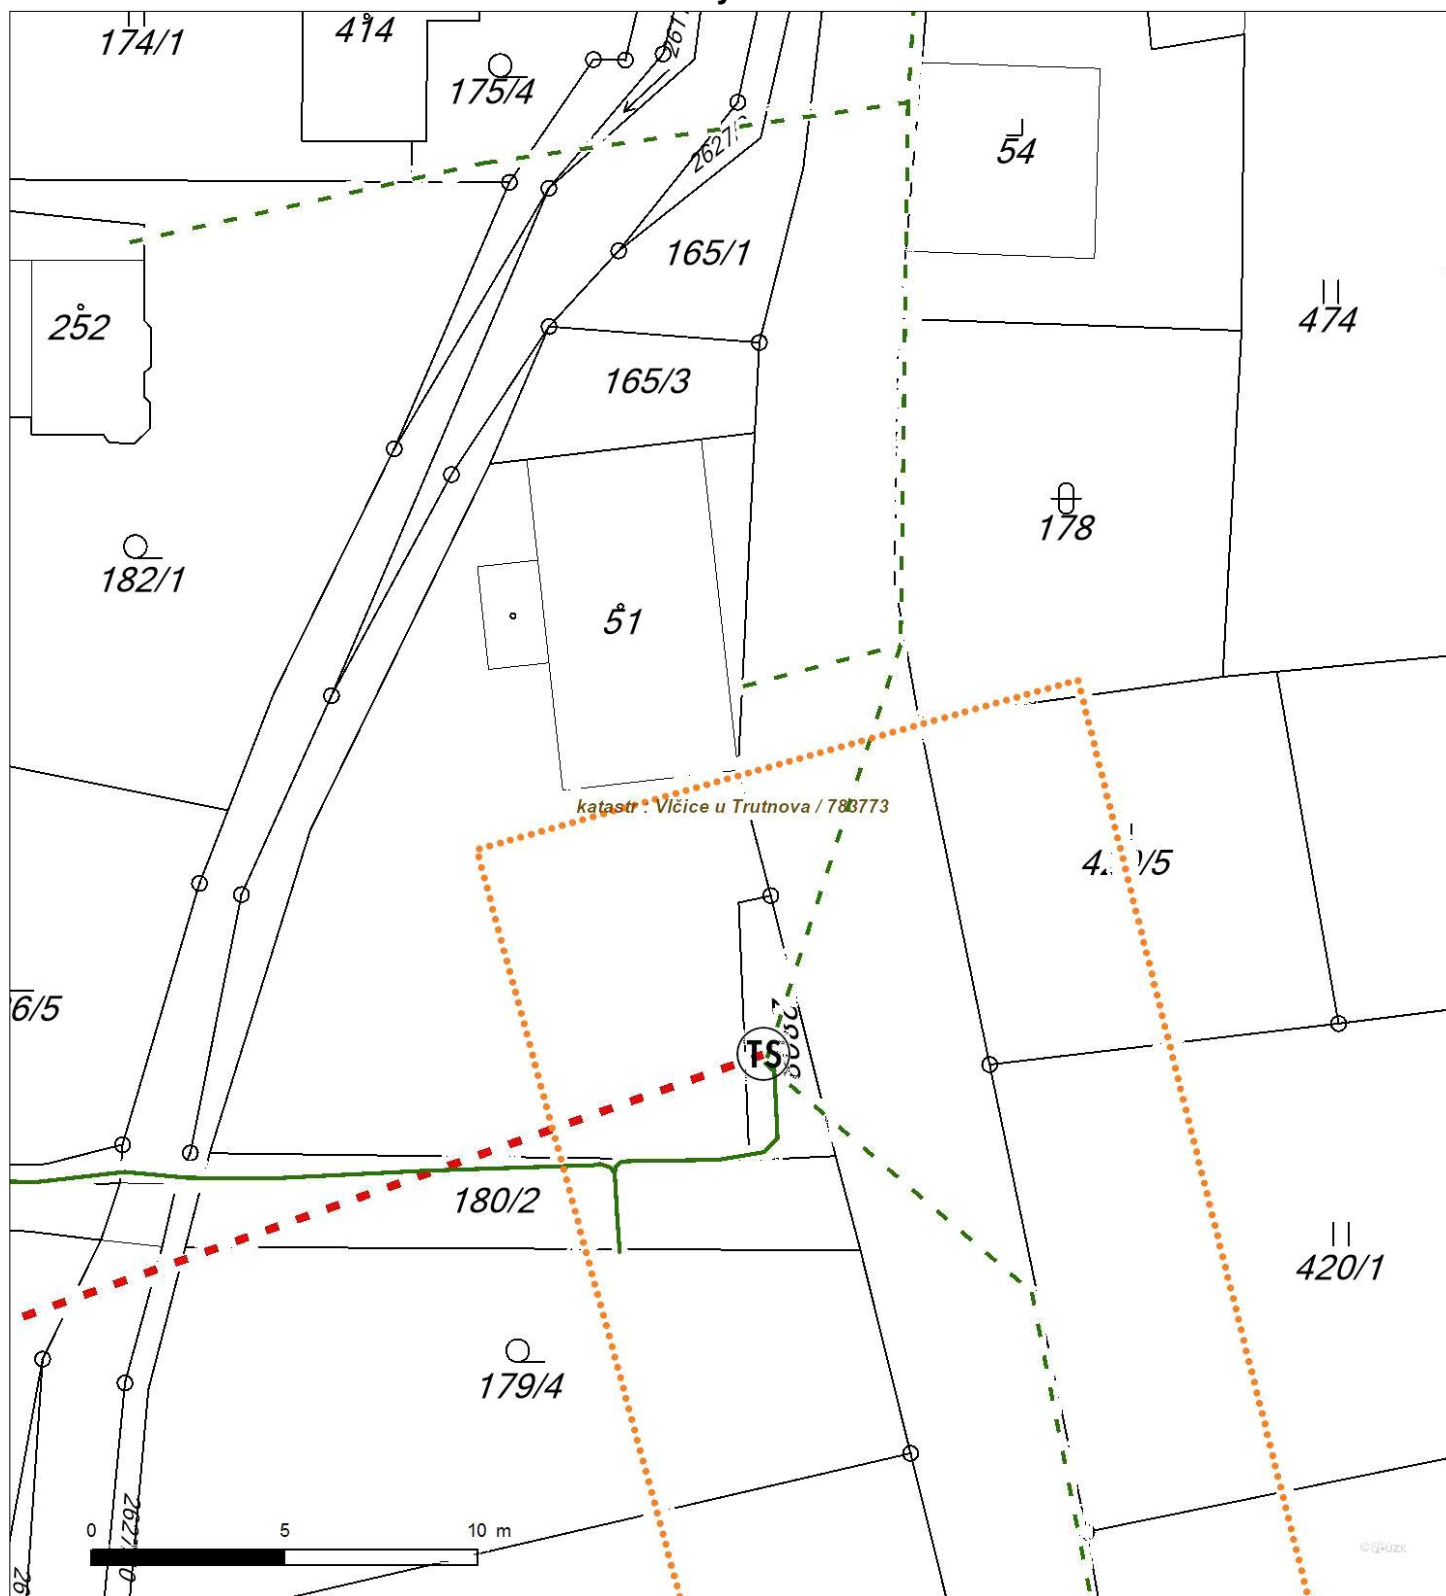

Není-li zobrazena katastrální mapa, zadejte žádost znovu. Katastrální mapa je generována prostřednictvím externí WMS služby, jejíž provoz nezajišťuje společnost ČEZ Distribuce, a. s.



Platí pouze se sdělením číslo 0100971279.

Zakreslené polohy zařízení v příloze jsou pouze informativní.

Situační výkres - list 2




Není-li zobrazena katastrální mapa, zadejte žádost znovu. Katastrální mapa je generována prostřednictvím externí WMS služby, jejíž provoz nezajišťuje společnost ČEZ Distribuce, a. s.



Platí pouze se sdělením číslo 0100971279.

Zakreslené polohy zařízení v příloze jsou pouze informativní.

Situační výkres - list 3

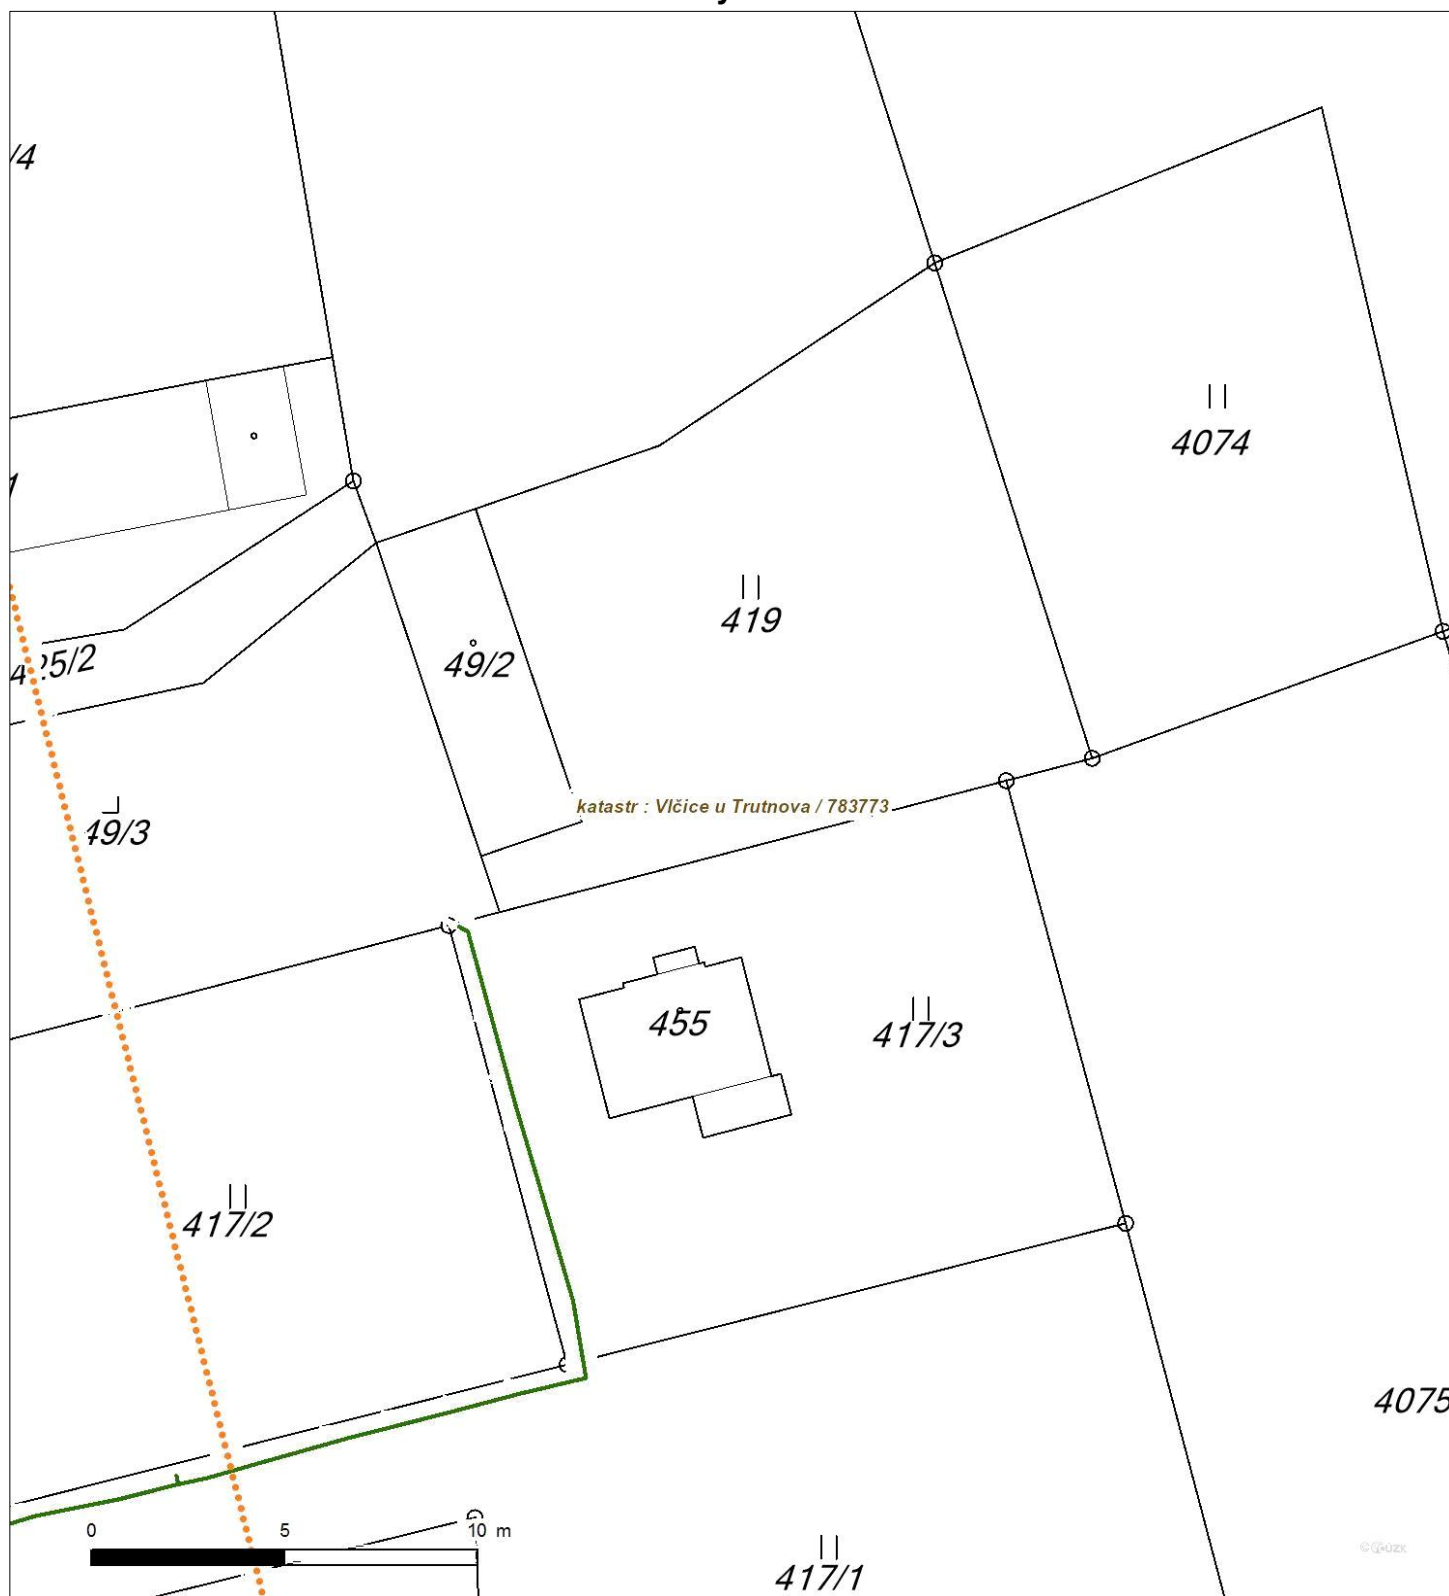


Není-li zobrazena katastrální mapa, zadejte žádost znovu. Katastrální mapa je generována prostřednictvím externí WMS služby, jejíž provoz nezajišťuje společnost ČEZ Distribuce, a. s.



Platí pouze se sdělením číslo 0100971279.

Zakreslené polohy zařízení v příloze jsou pouze informativní.

Situační výkres - list 4

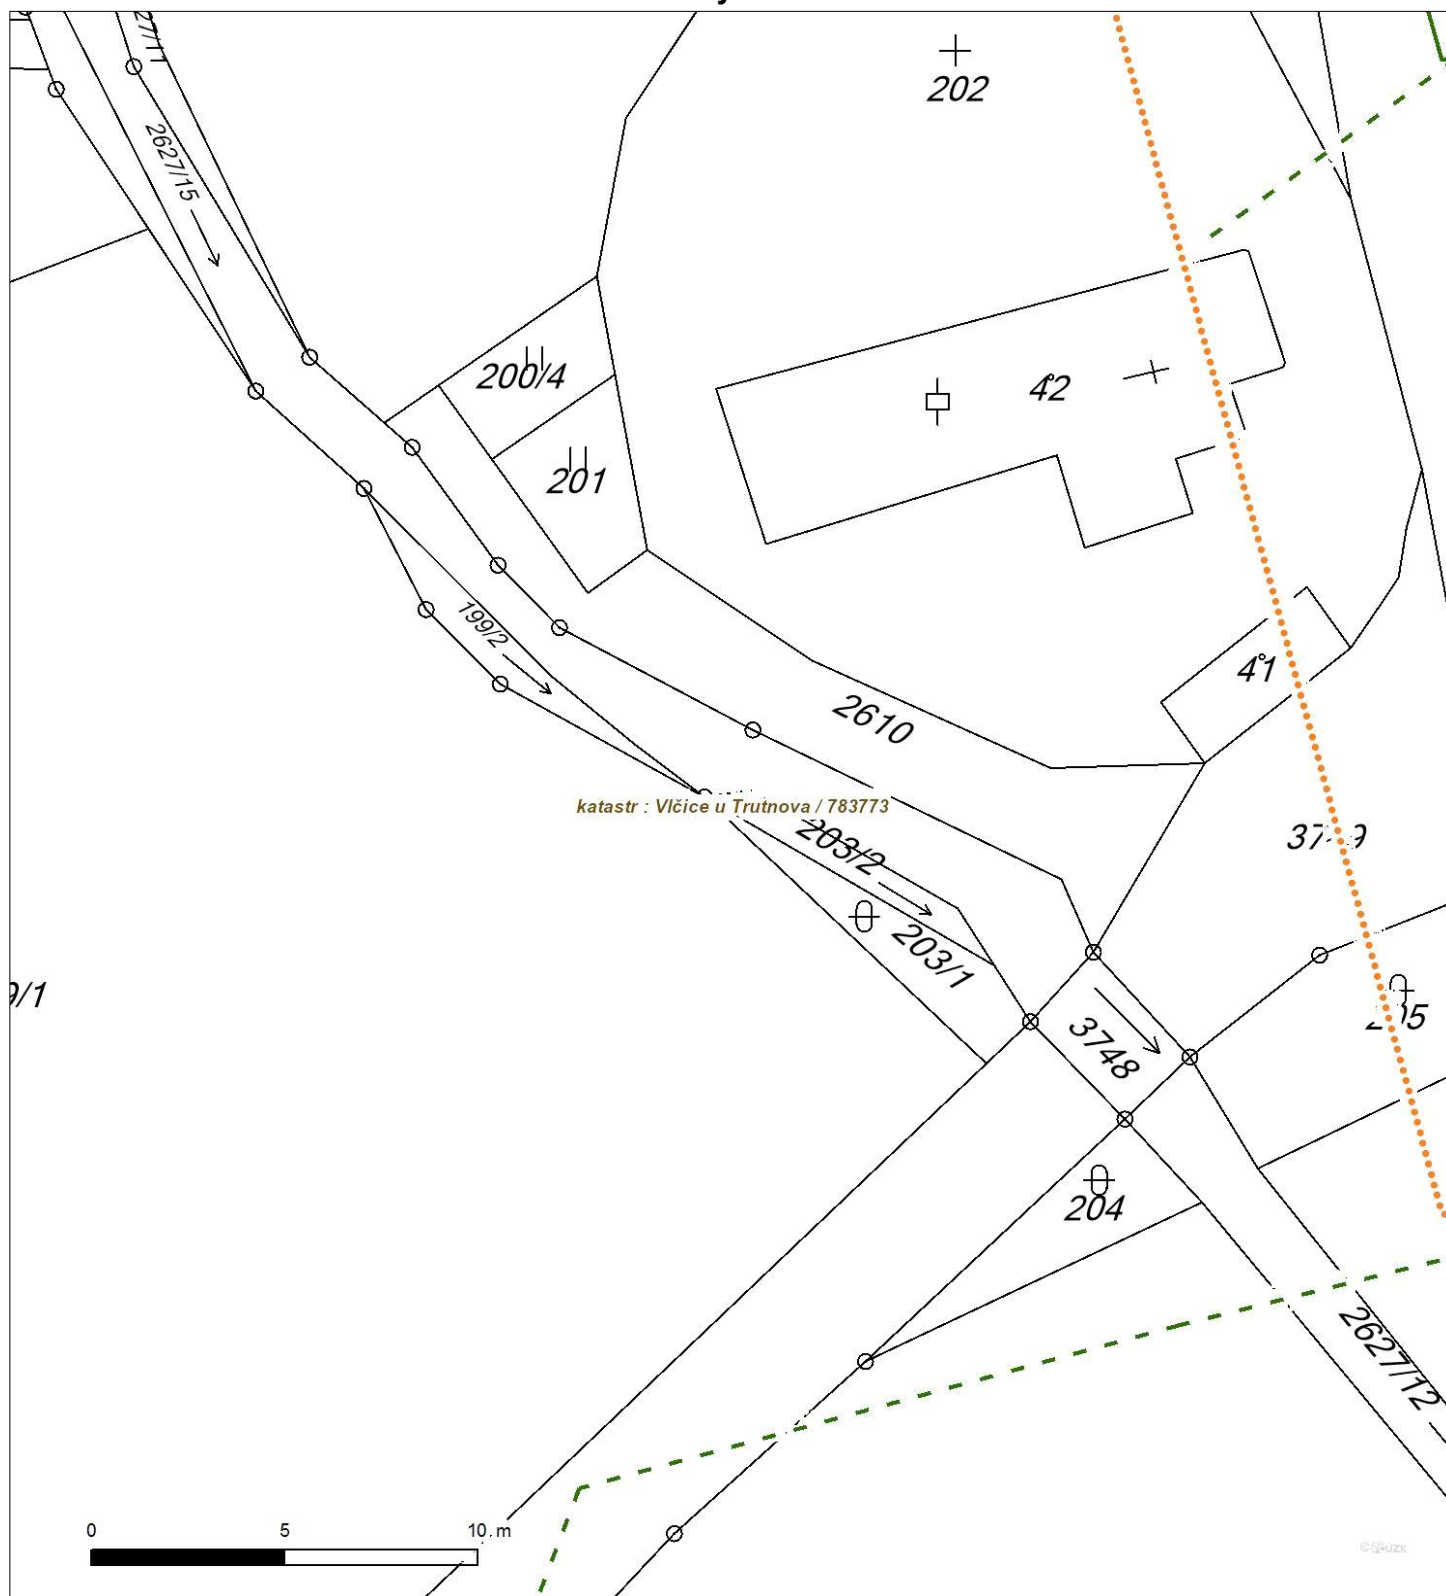


Není-li zobrazena katastrální mapa, zadejte žádost znovu. Katastrální mapa je generována prostřednictvím externí WMS služby, jejíž provoz nezajišťuje společnost ČEZ Distribuce, a. s.



Platí pouze se sdělením číslo 0100971279.

Zakreslené polohy zařízení v příloze jsou pouze informativní.

Situační výkres - list 5

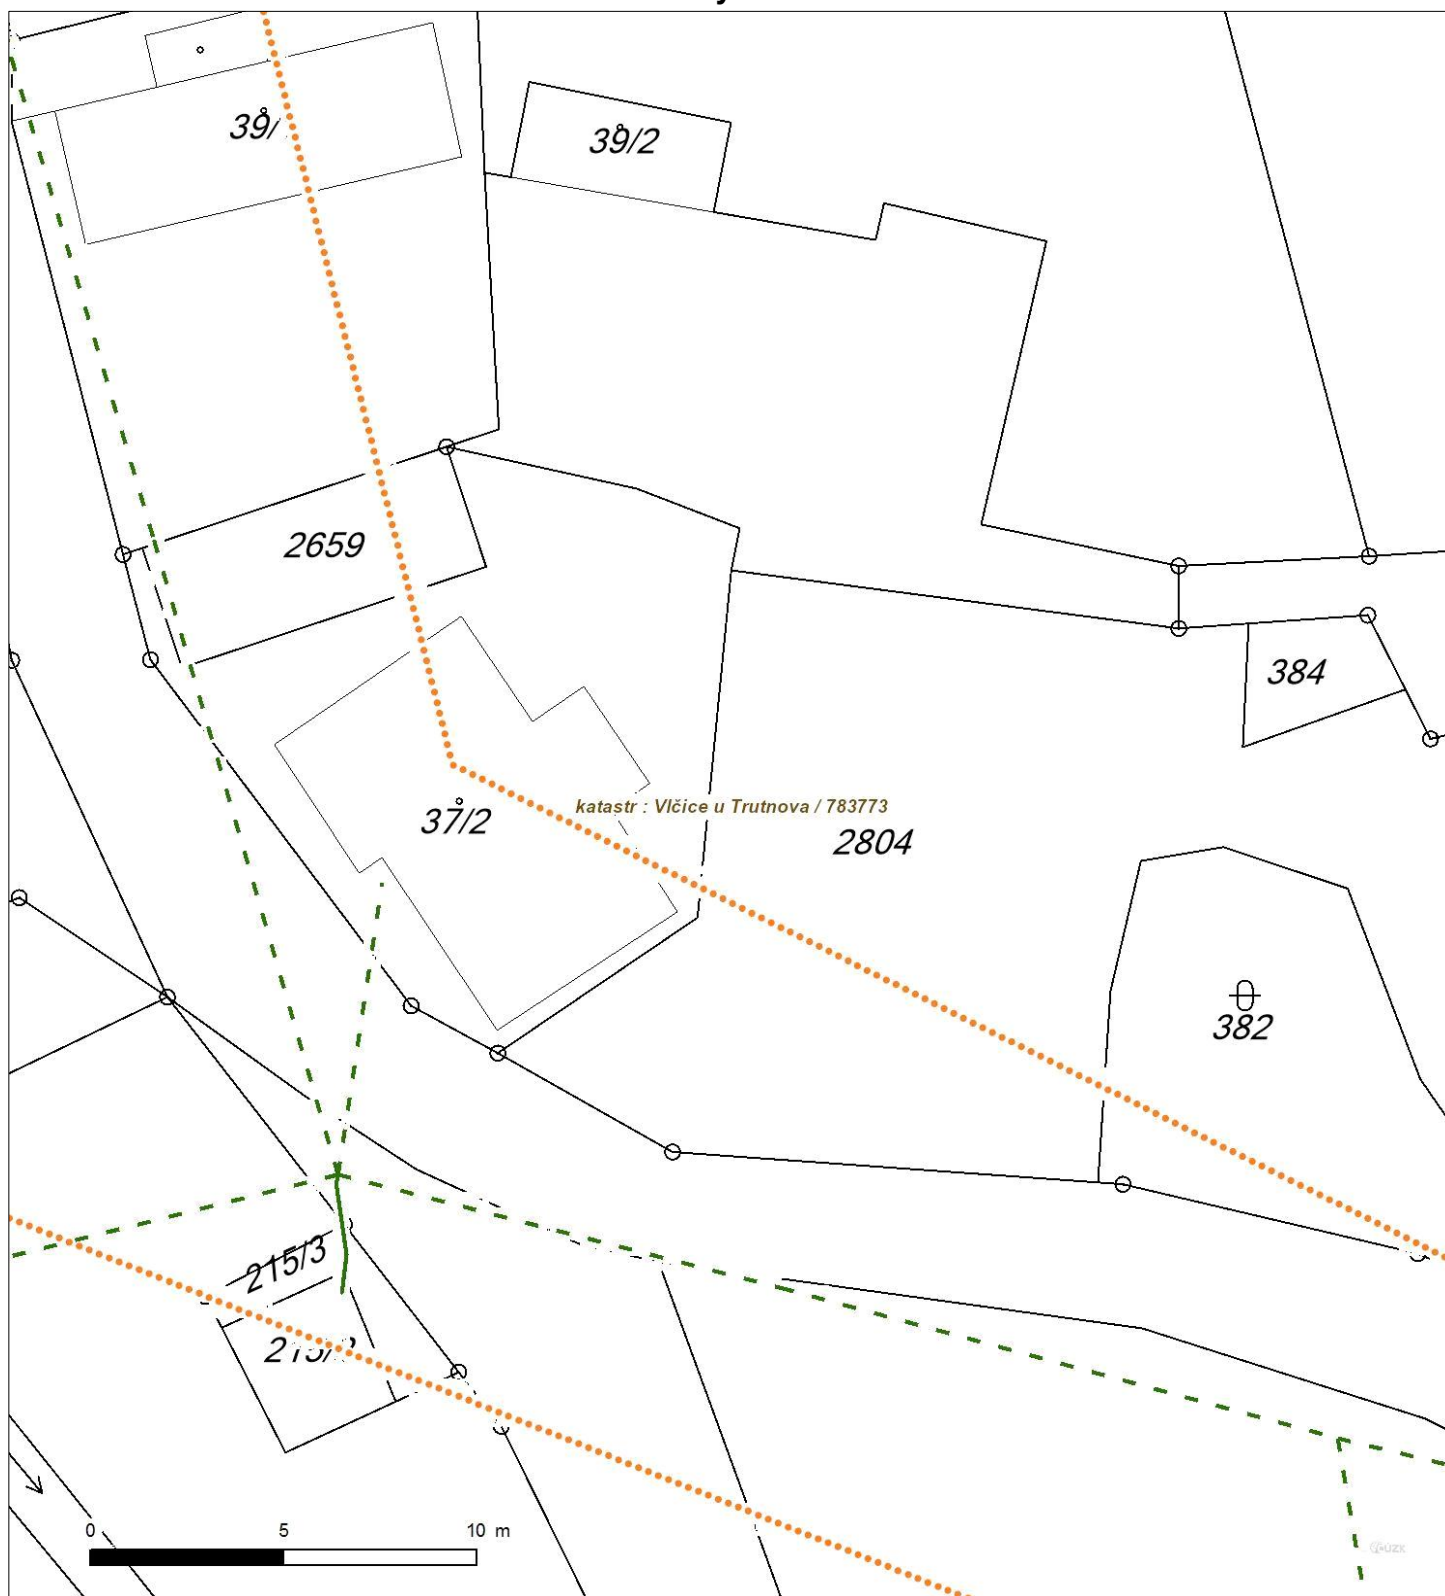


Není-li zobrazena katastrální mapa, zadejte žádost znovu. Katastrální mapa je generována prostřednictvím externí WMS služby, jejíž provoz nezajišťuje společnost ČEZ Distribuce, a. s.



Platí pouze se sdělením číslo 0100971279.

Zakreslené polohy zařízení v příloze jsou pouze informativní.

Situační výkres - list 6

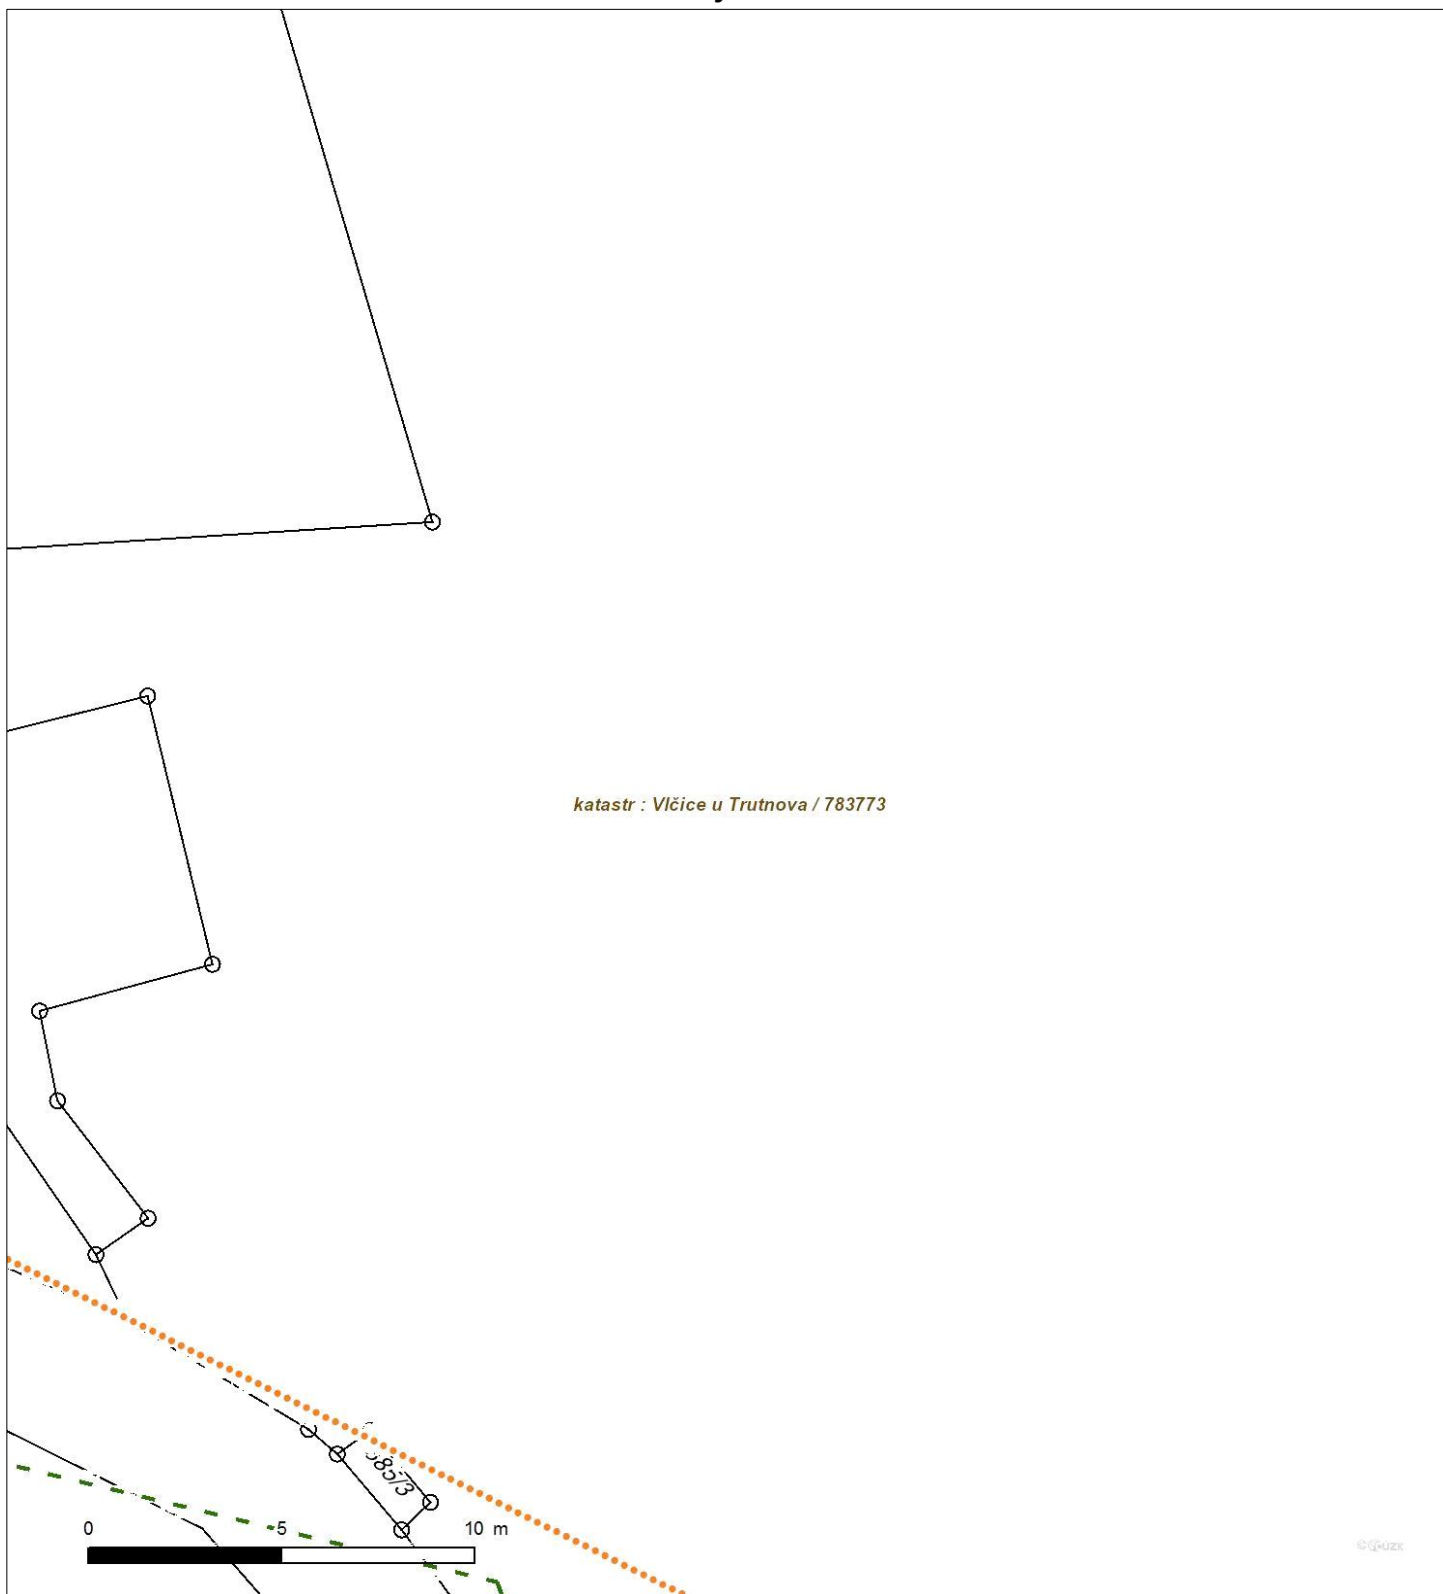


Není-li zobrazena katastrální mapa, zadejte žádost znovu. Katastrální mapa je generována prostřednictvím externí WMS služby, jejíž provoz nezajišťuje společnost ČEZ Distribuce, a. s.



Platí pouze se sdělením číslo 0100971279.

Zakreslené polohy zařízení v příloze jsou pouze informativní.

Situační výkres - list 7

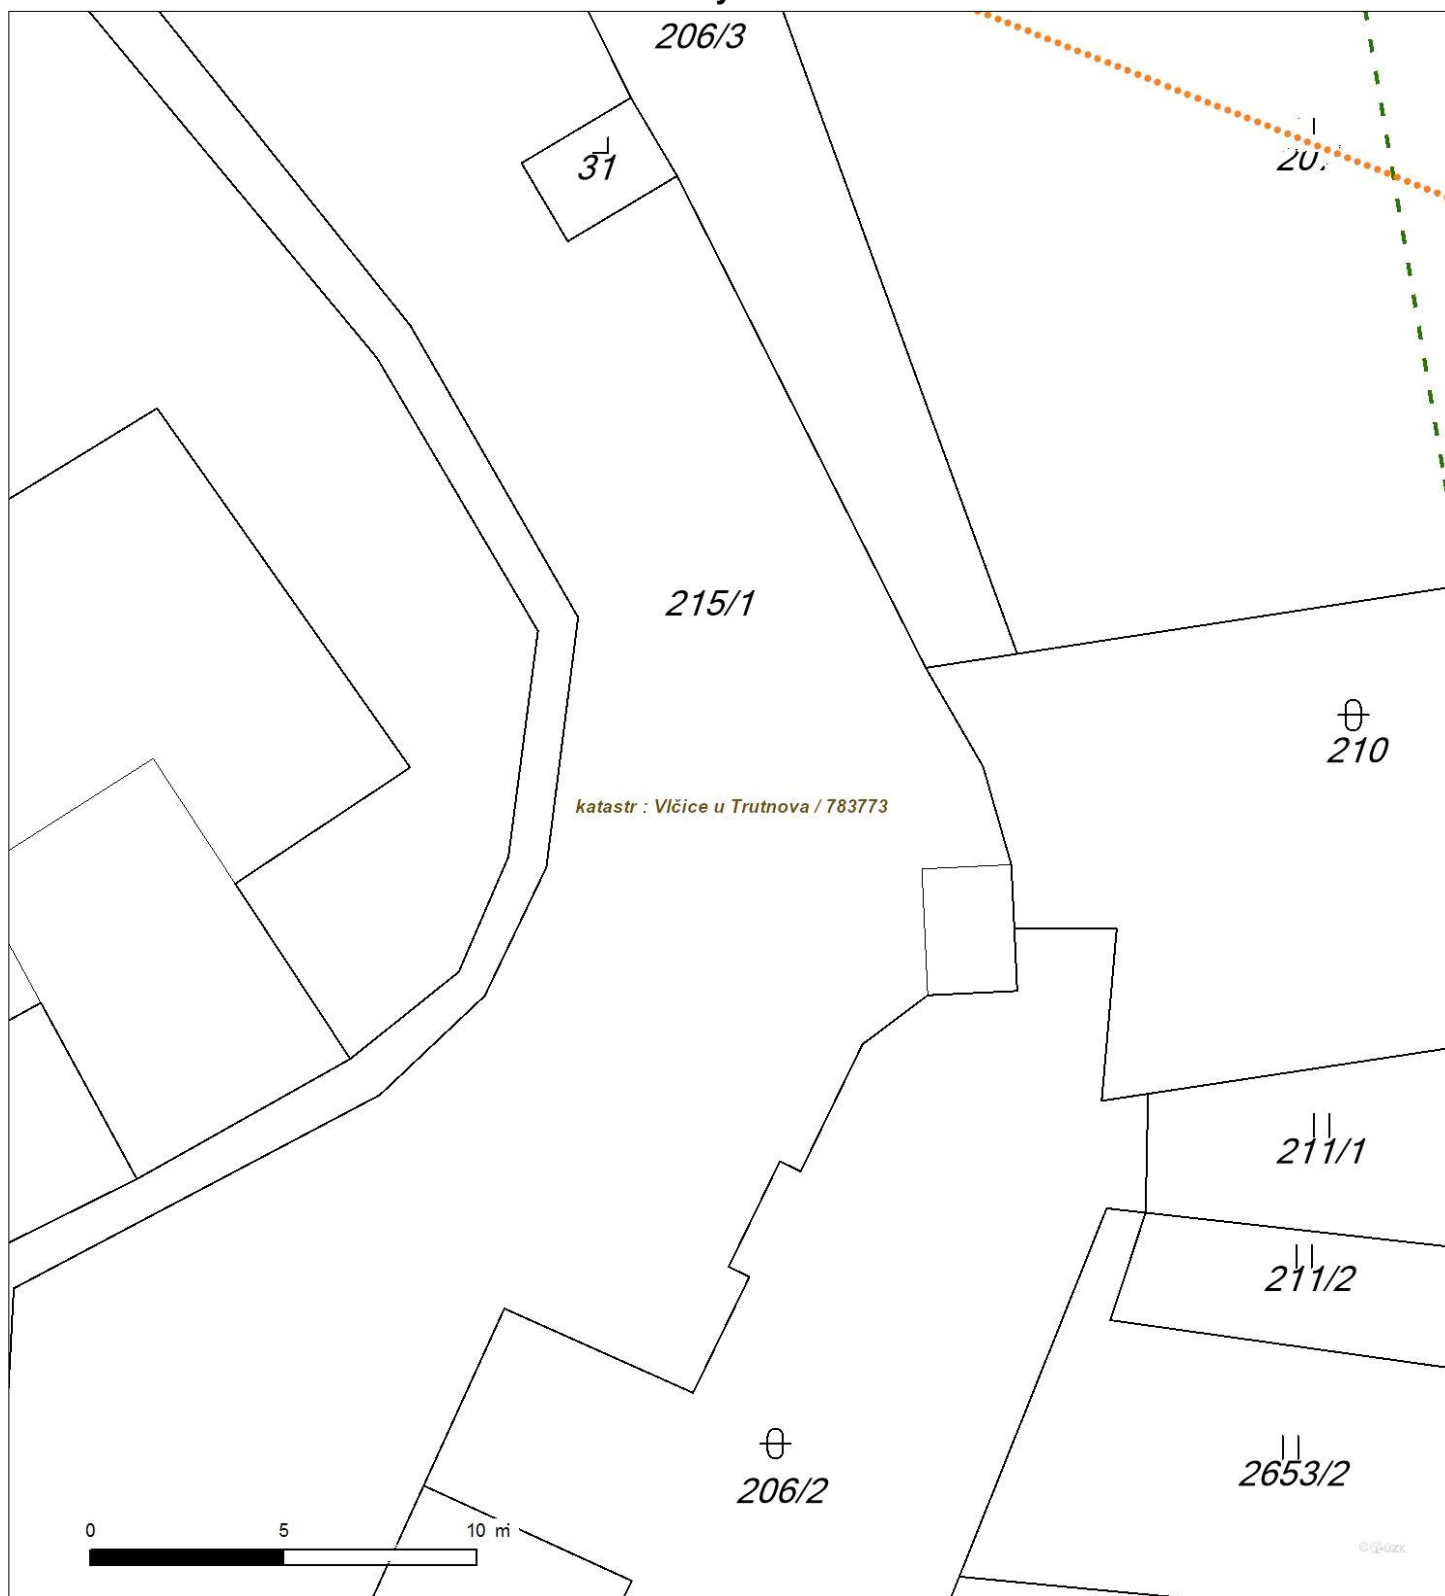

Není-li zobrazena katastrální mapa, zadejte žádost znovu. Katastrální mapa je generována prostřednictvím externí WMS služby, jejíž provoz nezajišťuje společnost ČEZ Distribuce, a. s.



Platí pouze se sdělením číslo 0100971279.

Zakreslené polohy zařízení v příloze jsou pouze informativní.

Situační výkres - list 8



Není-li zobrazena katastrální mapa, zadejte žádost znovu. Katastrální mapa je generována prostřednictvím externí WMS služby, jejíž provoz nezajišťuje společnost ČEZ Distribuce, a. s.



Platí pouze se sdělením číslo 0100971279.

Zakreslené polohy zařízení v příloze jsou pouze informativní.

Situační výkres - list 9



Není-li zobrazena katastrální mapa, zadejte žádost znovu. Katastrální mapa je generována prostřednictvím externí WMS služby, jejíž provoz nezajišťuje společnost ČEZ Distribuce, a. s.



Platí pouze se sdělením číslo 0100971279.

Zakreslené polohy zařízení v příloze jsou pouze informativní.

Situační výkres - list 10



Není-li zobrazena katastrální mapa, zadejte žádost znovu. Katastrální mapa je generována prostřednictvím externí WMS služby, jejíž provoz nezajišťuje společnost ČEZ Distribuce, a. s.

ŽADATEL

TENET, spol. s r.o. architektonický ateliér

NAŠE ZNAČKA

0100971280

VYŘÍZENO DNE

16.08.2018

Sdělení o existenci energetického zařízení v majetku společnosti ČEZ Distribuce, a. s., pro akci:**Chodník pro pěší podél silnice III/01412**

Vážený zákazníku,

dovolujeme si reagovat na Vaši žádost číslo 0100971280 ze dne 16.08.2018 o sdělení o existenci energetického zařízení v majetku společnosti ČEZ Distribuce, a. s., ve Vámi vymezeném zájmovém území.

V majetku ČEZ Distribuce, a. s., se na Vámi uvedeném zájmovém území nachází nebo ochranným pásmem zasahuje energetické zařízení typu:

	síť NN	síť VN	síť VVN
Podzemní síť	střet		
Nadzemní síť	střet	střet	
Stanice	střet		

Energetické zařízení je chráněno ochranným pásmem podle § 46 zákona č. 458/2000 Sb., o podmínkách podnikání a o výkonu státní správy v energetických odvětvích a o změně některých zákonů (energetický zákon), ve znění pozdějších předpisů. Přibližný průběh tras energetických zařízení zasíláme v příloze k tomuto dopisu. Dovolujeme si upozornit, že v trase kabelového vedení může být uloženo několik kabelů.

V případě, že uvažovaná akce nebo činnost zasáhne do ochranného pásma nadzemních vedení nebo trafostanic, popř. bude po vytyčení zjištěno, že zasahuje do ochranného pásma podzemních vedení, je nutné písemně požádat společnost ČEZ Distribuce, a. s., o souhlas s činností v ochranném pásmu (formulář je k dispozici na www.cezdistribuce.cz v části Formuláře / Činnosti v ochranných pásmech, kontaktní údaje pro podání Vaší žádosti naleznete v zápatí). Jestliže uvažovaná akce vyvolá potřebu dílčí změny trasy vedení nebo přemístění některých prvků energetického zařízení, je nutné včas společnost ČEZ Distribuce, a. s., požádat o přeložku zařízení podle § 47 energetického zákona. Dovolujeme si Vás rovněž upozornit, že v zájmovém území se může nacházet taktéž energetické zařízení, které není v majetku společnosti ČEZ Distribuce, a. s.

V případě existence podzemních energetických zařízení je povinností stavebníka alespoň čtrnáct dní před započítím zemních prací požádat o tzv. vytyčení. Kontaktní údaje pro podání žádosti naleznete na www.cezdistribuce.cz v části Kontakty.

Pokud dojde k obnažení kabelového vedení nebo k poškození energetického zařízení, nahlašte nám prosím tuto skutečnost bezodkladně jako poruchu na bezplatnou linku 800 850 860.

Toto sdělení je platné do 16.02.2019 a je jedním z podkladů pro zpracování projektové dokumentace, pokud je taková dokumentace zpracovávána. Toto sdělení však nenahrazuje vyjádření provozovatele distribuční soustavy k projektové dokumentaci pro územní nebo stavební řízení, k připojení nového odběru, zdroje elektrické energie nebo k navýšení rezervovaného příkonu a výkonu a mimo havárií ani souhlas s činností v ochranném pásmu.

V souvislosti s výše uvedeným si Vás dovoluujeme upozornit, že uvedené sdělení včetně jeho příloh obsahuje skutečnosti tvořící obchodní tajemství společnosti ČEZ Distribuce, a. s. Poskytnuté informace jsou dále také důvěrnými informacemi a obchodně citlivými informacemi společnosti ČEZ Distribuce, a. s. Z výše uvedených důvodů si Vás proto společnost ČEZ Distribuce, a. s., dovoluujeme upozornit, že s poskytnutými informacemi je potřeba nakládat dle platných právních předpisů, v opačném případě se vystavujete postihu ve smyslu platné právní úpravy. V této souvislosti si Vás dále dovoluujeme upozornit, že požadované informace nesmí být předány, sděleny, využity, zpřístupněny, či jiným způsobem postoupeny na jakoukoli třetí osobu bez předchozího prokazatelného souhlasu společnosti ČEZ Distribuce, a. s. Informace o existenci sítí mohou být využity pouze pro účel, pro který byly vyžádány.

S pozdravem

ČEZ Distribuce, a. s.

Děčín, Děčín IV-Podmokly

Teplická 874/8

PSČ 405 02

IČ: 24729035

Přílohy

1. Situační výkres zájmového území
2. Podmínky pro provádění činností v ochranných pásmech energetických zařízení



Platí pouze se sdělením číslo 0100971280.

Zakreslené polohy zařízení v příloze jsou pouze informativní.

Situační výkres zájmového území (klad mapových listů)



Není-li zobrazena katastrální mapa, zadejte žádost znovu. Katastrální mapa je generována prostřednictvím externí WMS služby, jejíž provoz nezajišťuje společnost ČEZ Distribuce, a. s.

LEGENDA

	Podzemní vedení NN do 1kV		Stanice do 52 kV - stožárová
	Nadzemní vedení NN do 1kV		Stanice do 52 kV - zděná
	Podzemní vedení VN do 35 kV		Transformovna (nad 52 kV)
	Nadzemní vedení VN do 35 kV		Probíhající investice ČEZ Distribuce
	Podzemní vedení VVN 110kV		Stanice ČEZ Distribuce ve výstavbě
	Nadzemní vedení VVN 110kV		Zařízení ČEZ Distribuce ve výstavbě
	NN přívod odběratele		Hranice katastrálního území
	Cizí energetické vedení		
	Zájmové území		



Platí pouze se sdělením číslo 0100971280.

Zakreslené polohy zařízení v příloze jsou pouze informativní.

Situační výkres - list 1



Není-li zobrazena katastrální mapa, zadejte žádost znovu. Katastrální mapa je generována prostřednictvím externí WMS služby, jejíž provoz nezajišťuje společnost ČEZ Distribuce, a. s.



Platí pouze se sdělením číslo 0100971280.

Zakreslené polohy zařízení v příloze jsou pouze informativní.

Situační výkres - list 2




Není-li zobrazena katastrální mapa, zadejte žádost znovu. Katastrální mapa je generována prostřednictvím externí WMS služby, jejíž provoz nezajišťuje společnost ČEZ Distribuce, a. s.



Platí pouze se sdělením číslo 0100971280.

Zakreslené polohy zařízení v příloze jsou pouze informativní.

Situační výkres - list 3

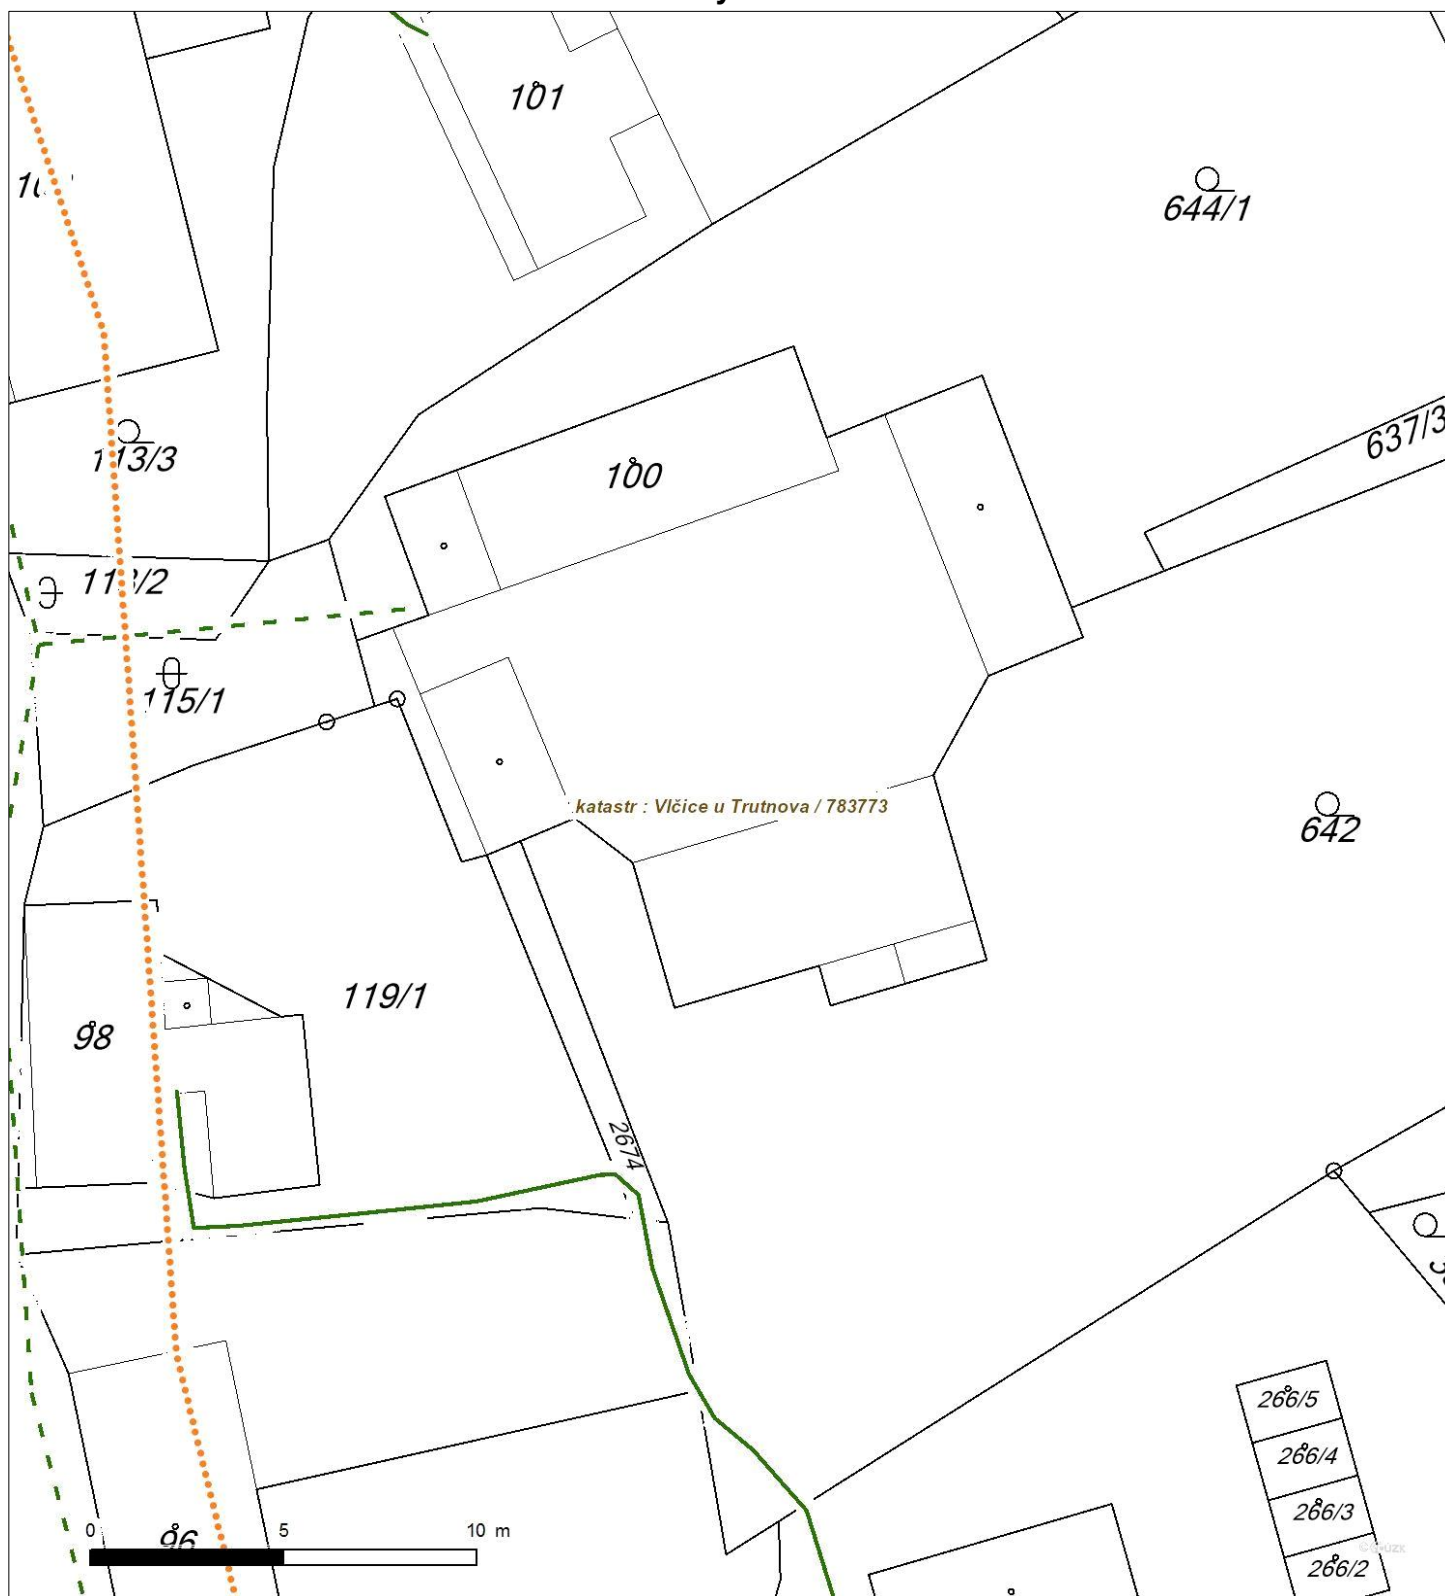


Není-li zobrazena katastrální mapa, zadejte žádost znovu. Katastrální mapa je generována prostřednictvím externí WMS služby, jejíž provoz nezajišťuje společnost ČEZ Distribuce, a. s.



Platí pouze se sdělením číslo 0100971280.

Zakreslené polohy zařízení v příloze jsou pouze informativní.

Situační výkres - list 4

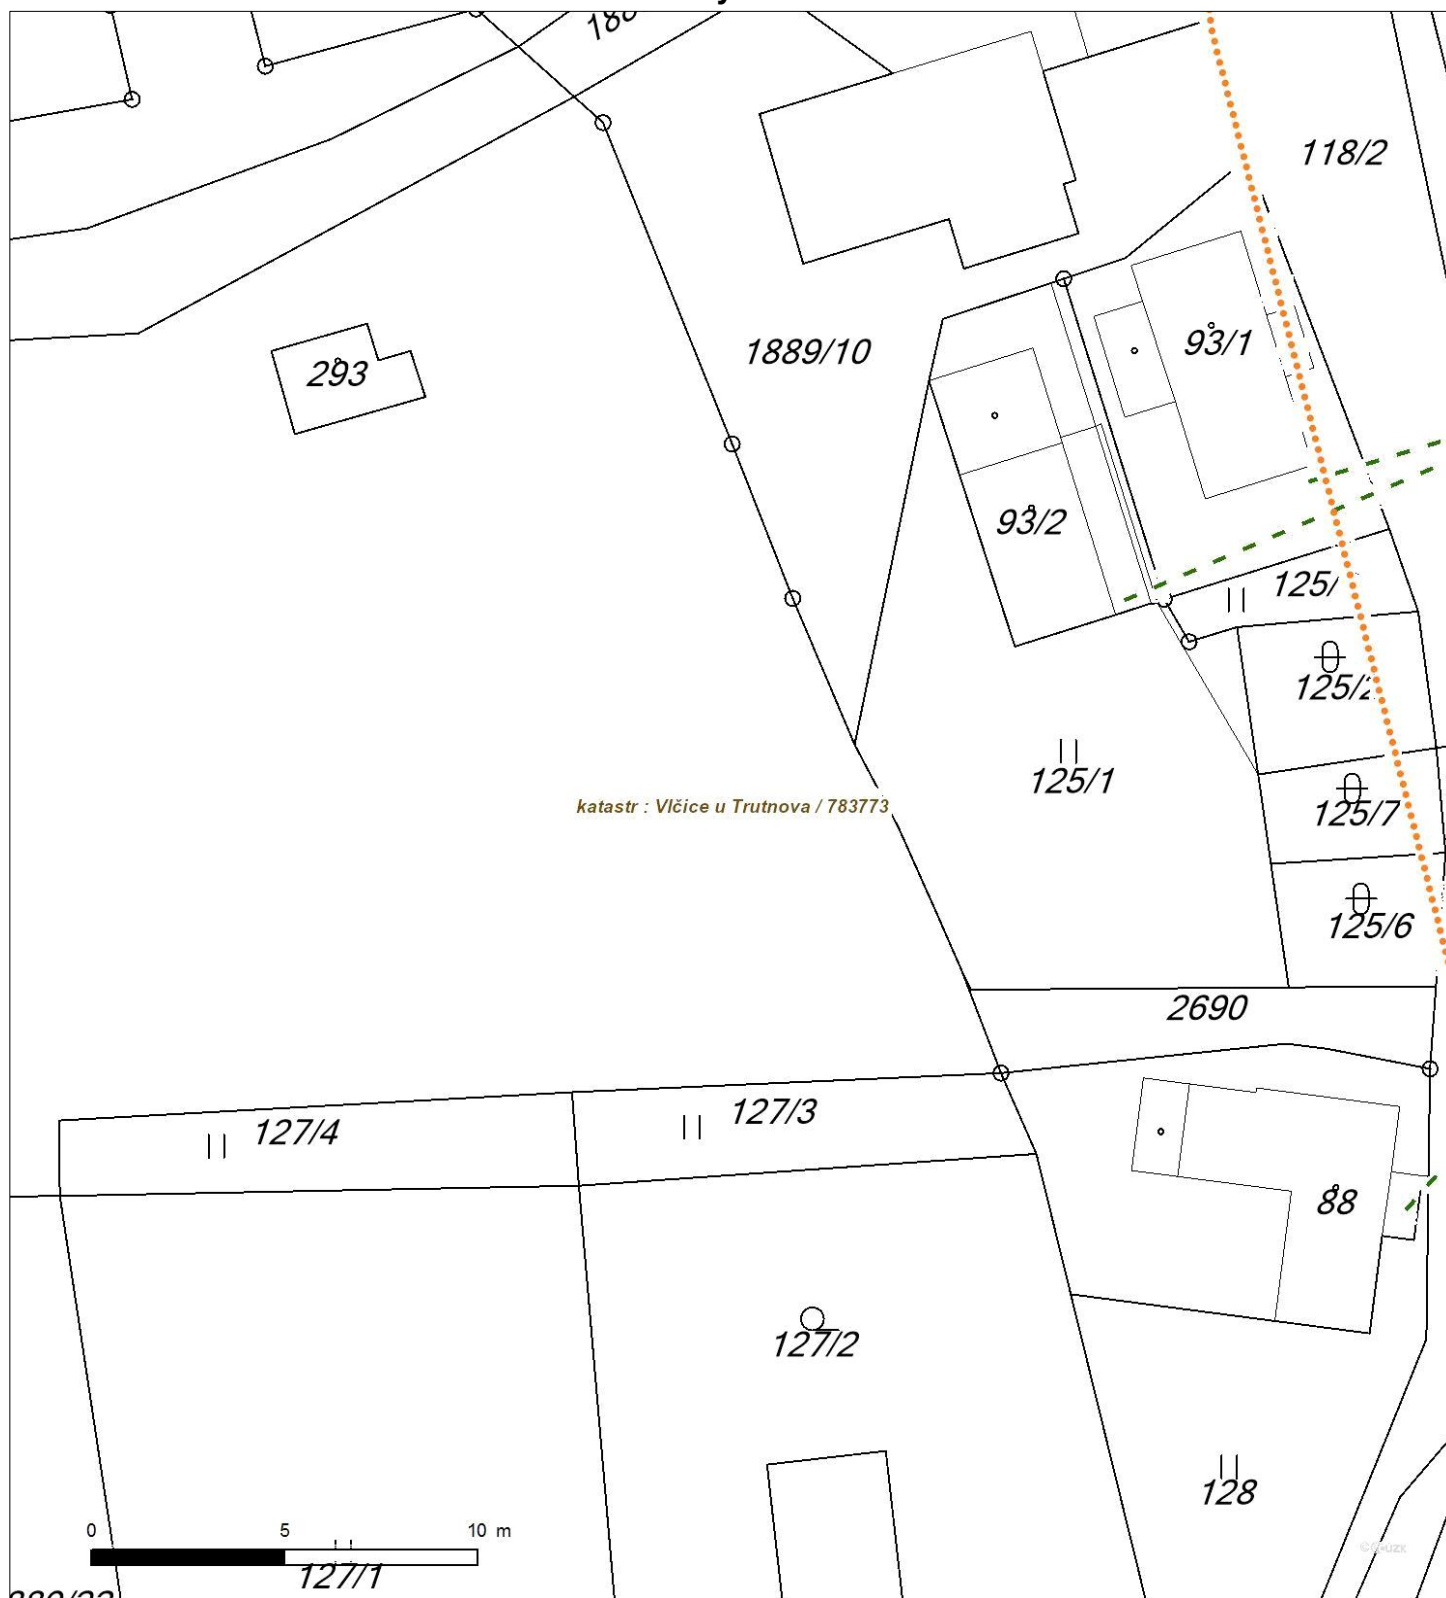


Není-li zobrazena katastrální mapa, zadejte žádost znovu. Katastrální mapa je generována prostřednictvím externí WMS služby, jejíž provoz nezajišťuje společnost ČEZ Distribuce, a. s.



Platí pouze se sdělením číslo 0100971280.

Zakreslené polohy zařízení v příloze jsou pouze informativní.


Situační výkres - list 5

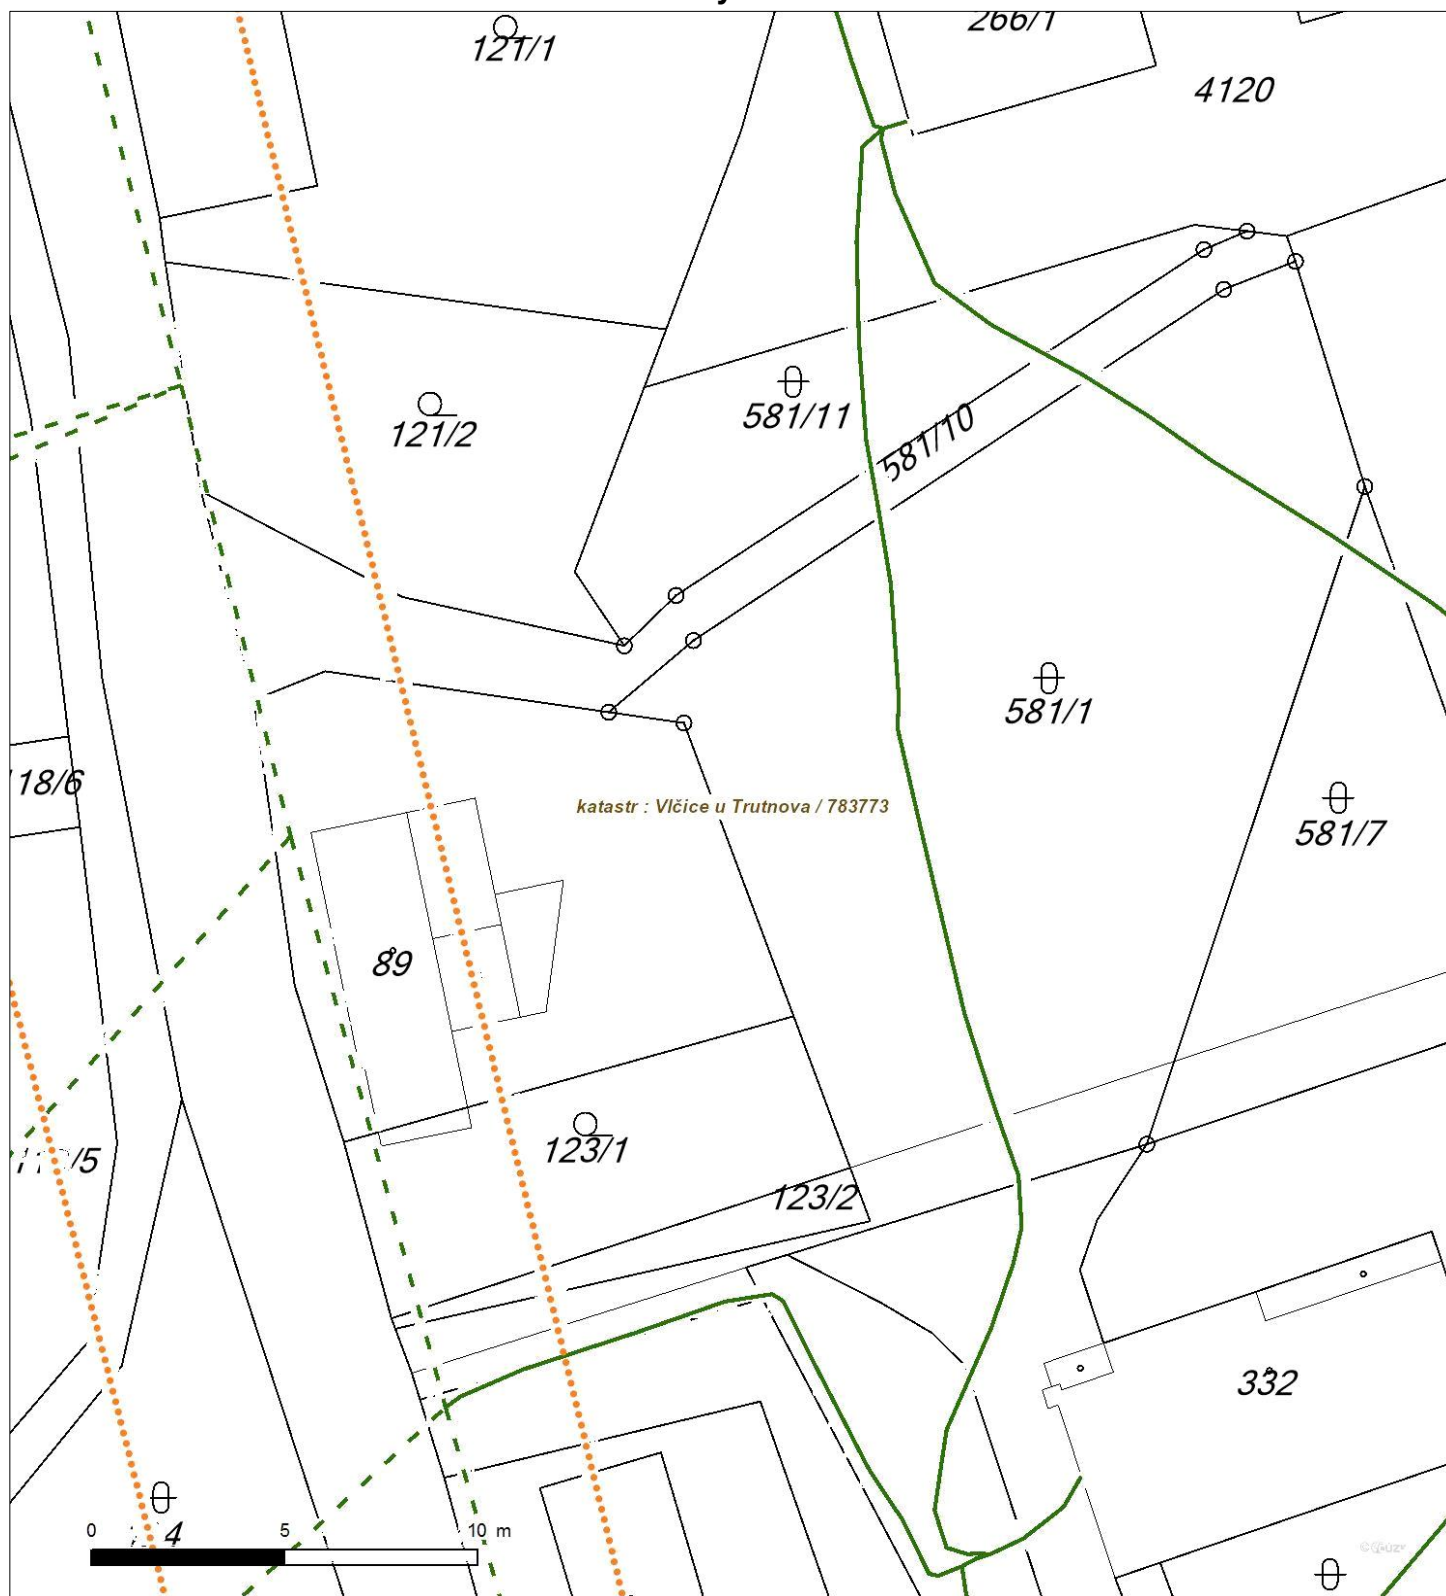

Není-li zobrazena katastrální mapa, zadejte žádost znovu. Katastrální mapa je generována prostřednictvím externí WMS služby, jejíž provoz nezajišťuje společnost ČEZ Distribuce, a. s.

Zakreslené polohy zařízení v příloze jsou pouze informativní.

Situační výkres - list 6

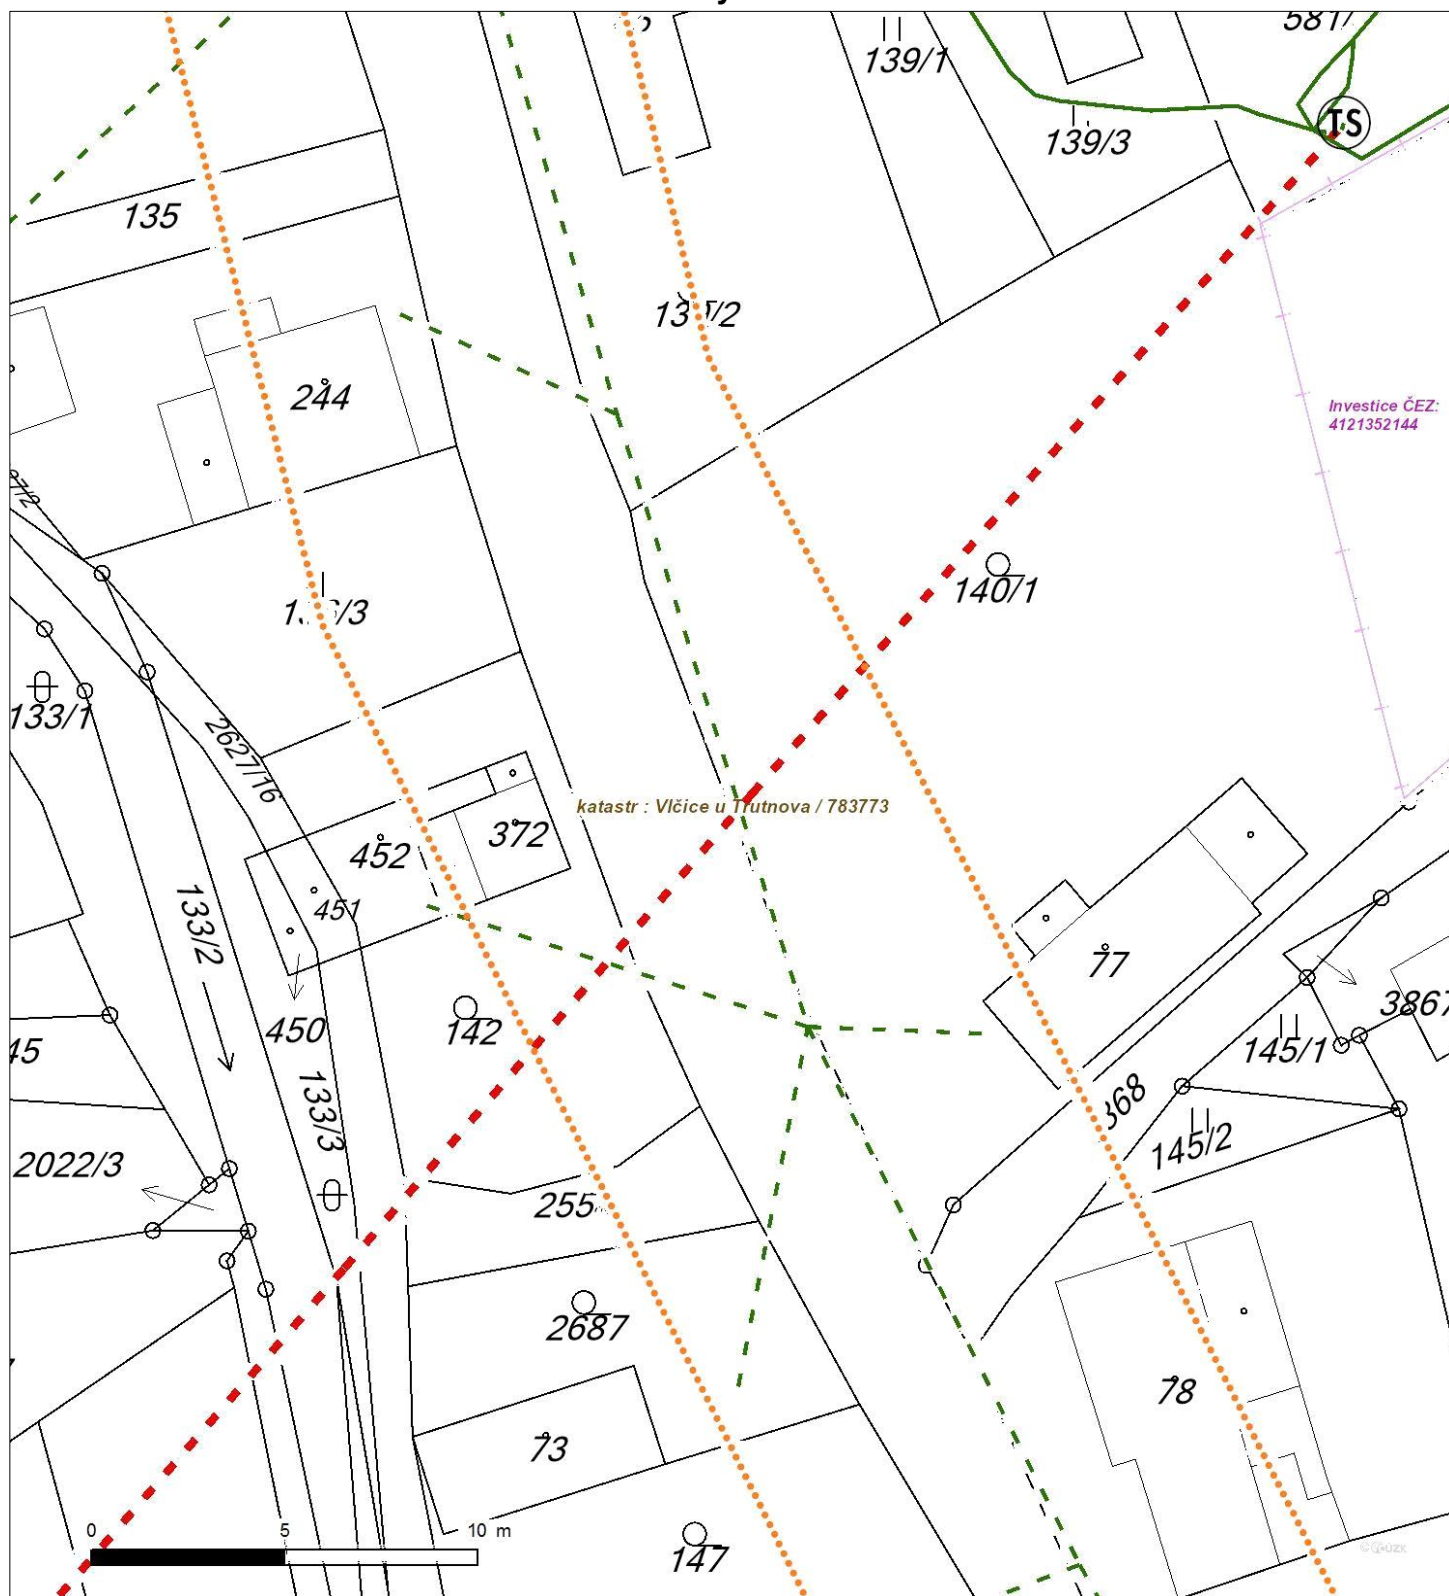


Není-li zobrazena katastrální mapa, zadejte žádost znovu. Katastrální mapa je generována prostřednictvím externí WMS služby, jejíž provoz nezajišťuje společnost ČEZ Distribuce, a. s.



Platí pouze se sdělením číslo 0100971280.

Zakreslené polohy zařízení v příloze jsou pouze informativní.

Situační výkres - list 7

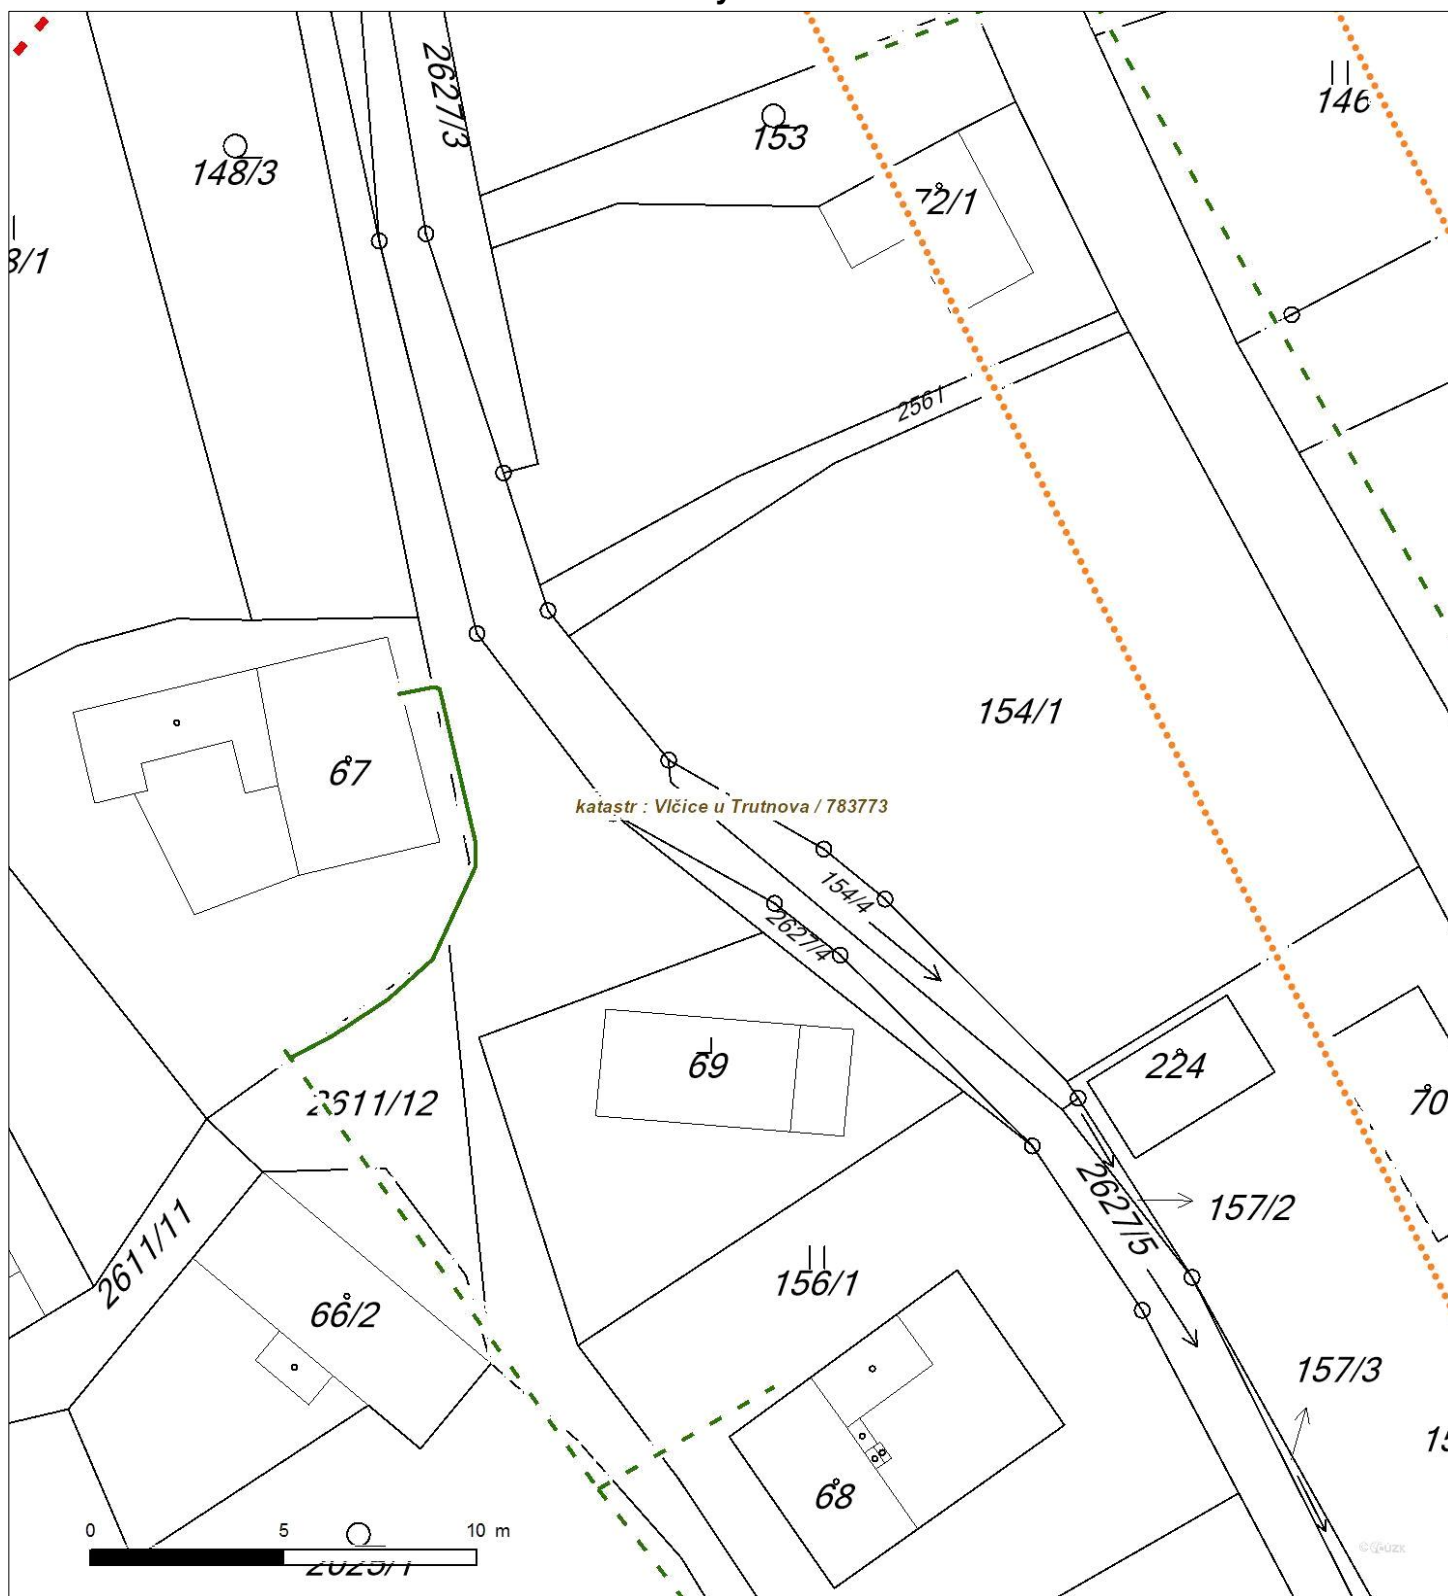


Není-li zobrazena katastrální mapa, zadejte žádost znovu. Katastrální mapa je generována prostřednictvím externí WMS služby, jejíž provoz nezajišťuje společnost ČEZ Distribuce, a. s.



Platí pouze se sdělením číslo 0100971280.

Zakreslené polohy zařízení v příloze jsou pouze informativní.

Situační výkres - list 8

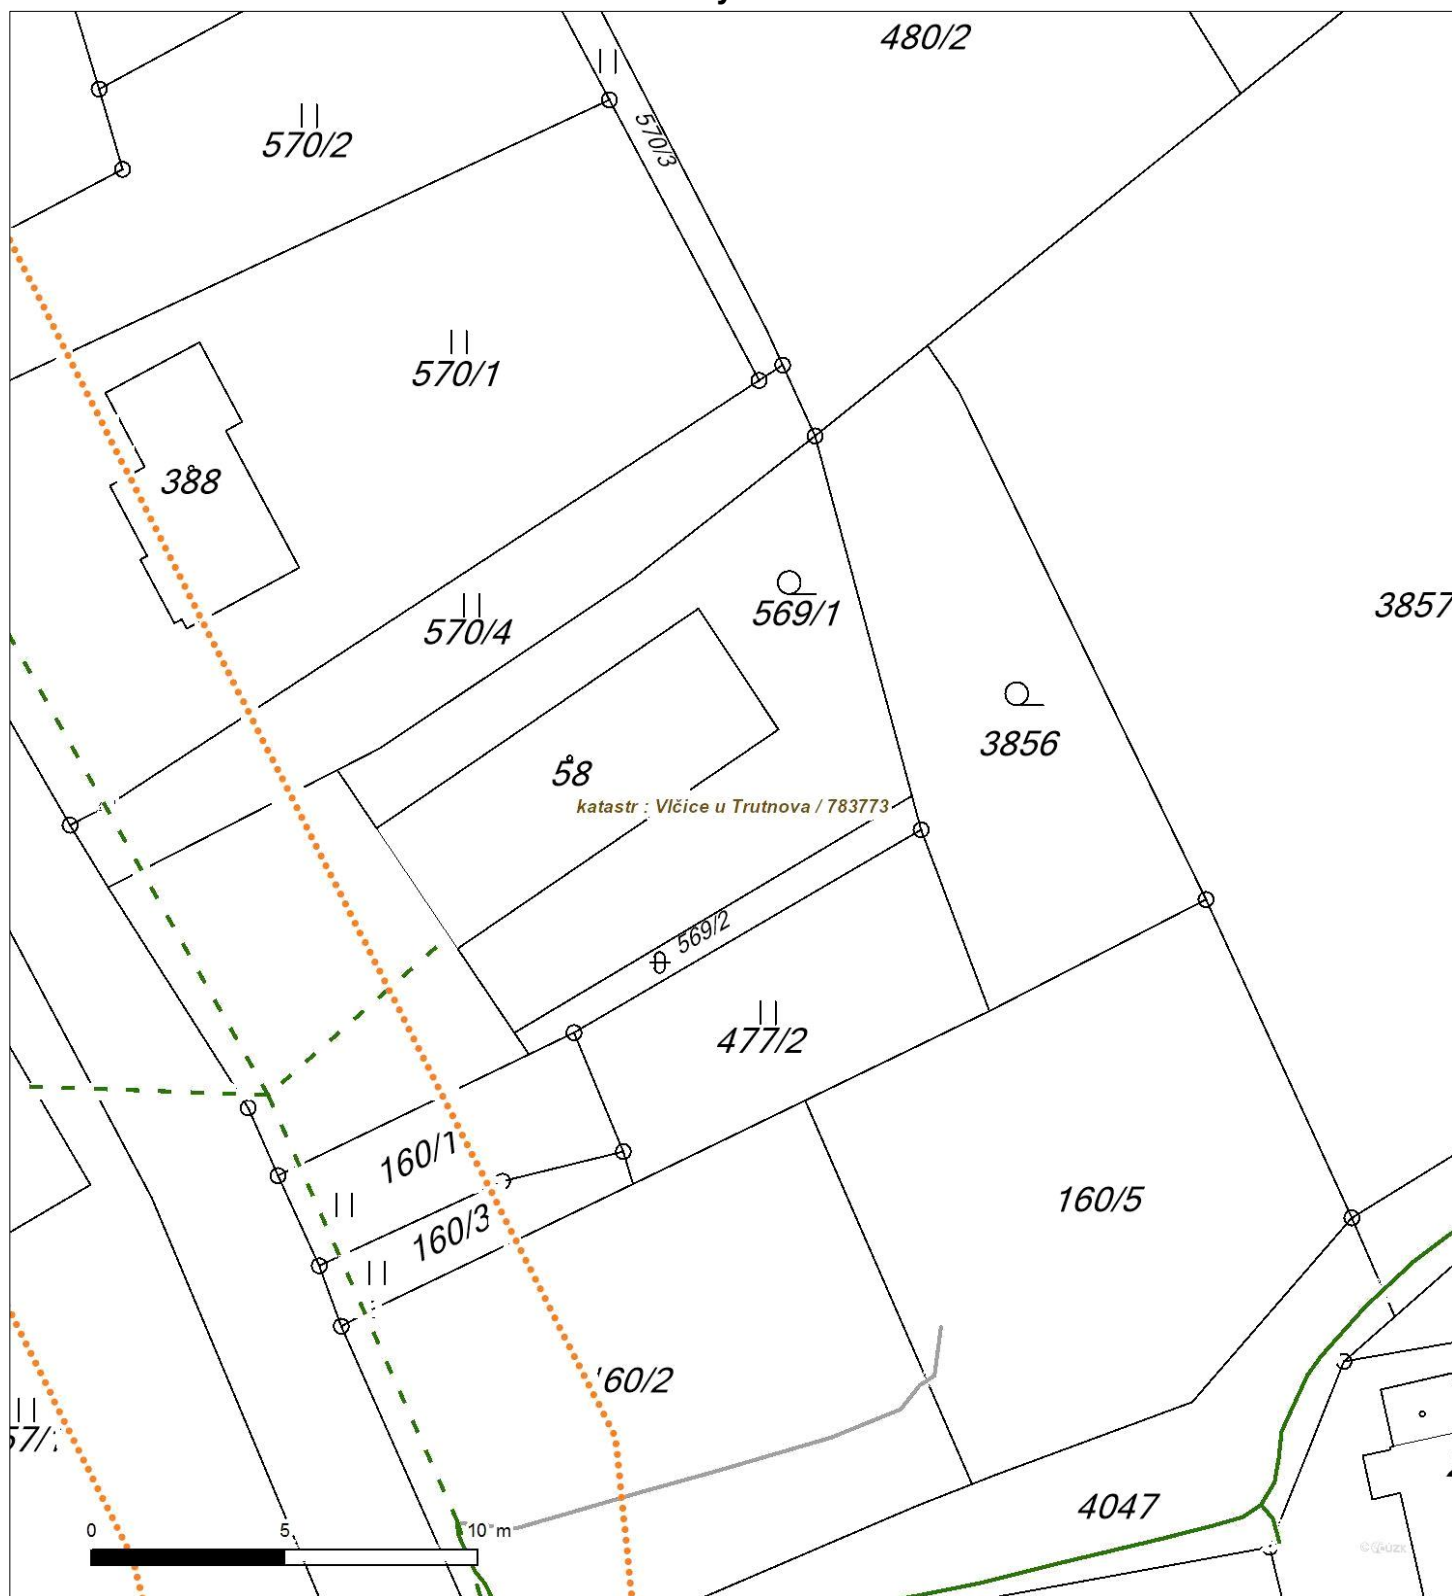


Není-li zobrazena katastrální mapa, zadejte žádost znovu. Katastrální mapa je generována prostřednictvím externí WMS služby, jejíž provoz nezajišťuje společnost ČEZ Distribuce, a. s.



Platí pouze se sdělením číslo 0100971280.

Zakreslené polohy zařízení v příloze jsou pouze informativní.

Situační výkres - list 9

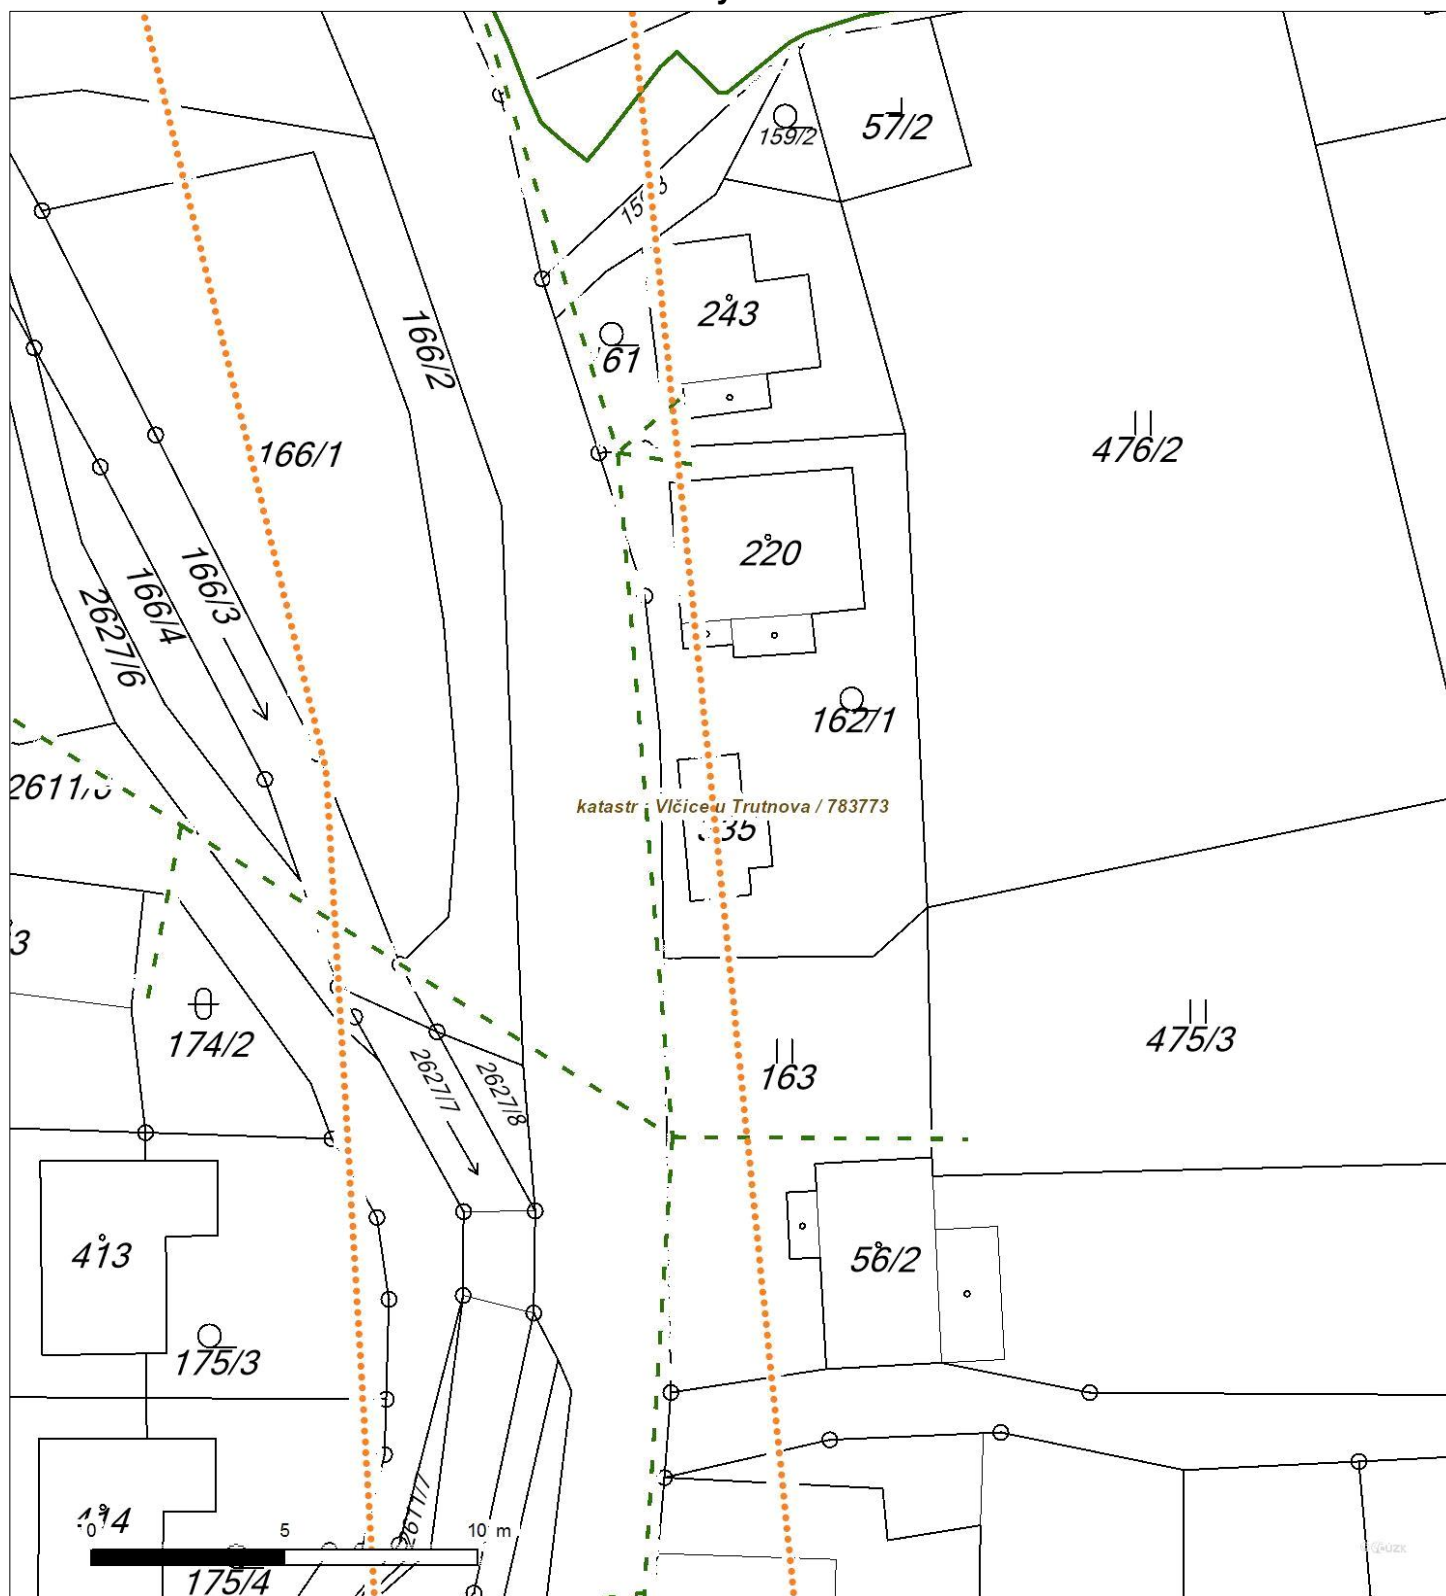


Není-li zobrazena katastrální mapa, zadejte žádost znovu. Katastrální mapa je generována prostřednictvím externí WMS služby, jejíž provoz nezajišťuje společnost ČEZ Distribuce, a. s.



Platí pouze se sdělením číslo 0100971280.

Zakreslené polohy zařízení v příloze jsou pouze informativní.

Situační výkres - list 10

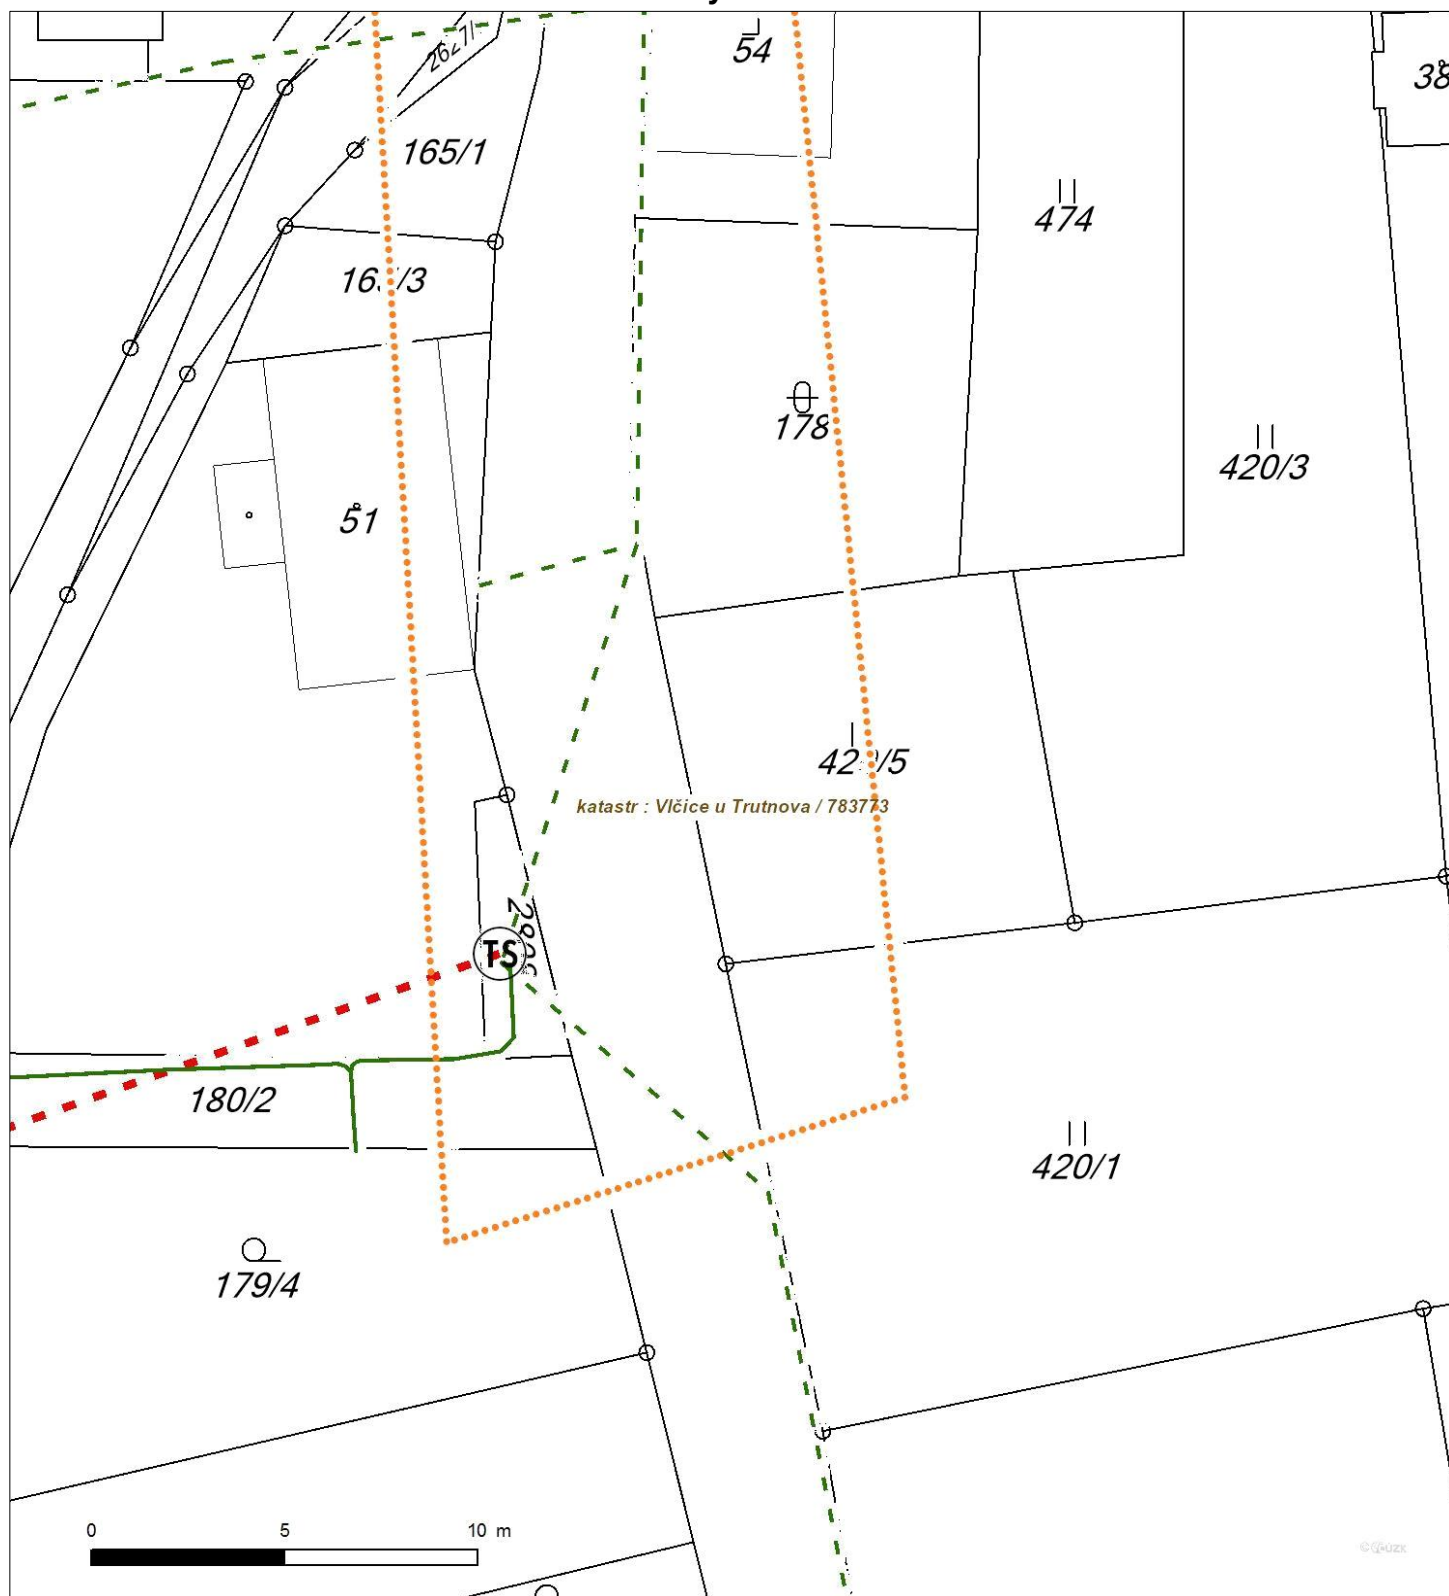

Není-li zobrazena katastrální mapa, zadejte žádost znovu. Katastrální mapa je generována prostřednictvím externí WMS služby, jejíž provoz nezajišťuje společnost ČEZ Distribuce, a. s.

TENET spol. s r.o.
Ing. Vladimír Marks
Horská 64

541 01 TRUTNOV

VÁŠ DOPIS ZNAČKY / ZE DNE

1099163963

NAŠE ZNAČKA

508 / 2018

VYŘIZUJE / LINKA

Kebrt / 800850860

MÍSTO ODESLÁNÍ / DNE

Trutnov / 21.6.2018

Souhlas s umístěním stavby a s prováděním činností v ochranném pásmu elektrického zařízení

Vážená paní, vážený pane,

dovolte nám, abychom reagovali na Vaši žádost ze dne 21.06.2018, ve které nás žádáte o vydání stanoviska ke stavbě a provádění souvisejících činností v ochranném pásmu elektrického zařízení v našem majetku.

Ze zaslaných podkladů je zřejmé, že stavba:

1. Investor: **Obec Vlčice**
2. Název stavby: **Výstavba chodníku pro pěší a kanalizace podél silnice III/01412**
3. Parcelní číslo: **viz příloha**
4. Katastrální území: **Vlčice u Trutnova**
5. Předložené podklady: **PD – situace**
6. Číslo „Sdělení o existenci energetického zařízení v majetku DSO“: **///**

a s ní související činnosti zasahují do ochranných pásem zařízení:

1. Typ zařízení: **Kabelové vedení nízkého napětí NN do 1 kV, nadzemní vedení vysokého napětí VN 35 kV**
2. Název zařízení: **kabel NN, vrch VN, vrch NN**

které je v majetku naší společnosti.

Sdělujeme Vám, že udělujeme souhlas s umístěním výše uvedené stavby a s prováděním činností zasahující do ochranného pásma předmětného elektrického zařízení.

Povoleny činnosti:

1 – stavební práce	2 – zemní práce	3 – kácení a prořez
4 – umístění stavby	5 – skladování hořlavín	6 – skladování výbušnin

Platnost tohoto souhlasu je vázána na dodržení následujících podmínek:

1. Podmínkou pro zahájení činností v ochranném pásmu je platné „Sdělení o existenci energetického zařízení v majetku společnosti ČEZ Distribuce, a. s.“, v daném zájmovém území tohoto souhlasu a dodržení podmínek uvedených v tomto vyjádření.

2. Souběhy a křižovatky s elektrickými vedeními musí být provedeny v souladu s platnými normami a předpisy, zejména s ČSN EN 50110-1, ČSN EN 50423-3, PNE 33 0000-6 a PNE 33 3301, ČSN EN 50341-3 pro venkovní vedení VN, ČSN 33 2000-5-52 a PNE 34 1050 pro kabelová vedení a ČSN 73 6005 o prostorovém uspořádání sítí technického vybavení.
3. Umístění stavby a provádění činností v ochranném pásmu elektrického zařízení bude prováděno podle projektové dokumentace vypracované firmou: **TENET Trutnov**
4. **Doplňující podmínky dle místních podmínek: Výstavbou chodníků a kanalizace nesmí dojít k ohrožení stability podpěrných bodů venkovního elektrického vedení NN do 1 kV a ke snížení výšky vodičů nad terénem.**
5. **Výstavbou chodníků a kanalizace nedojde k poškození stávajících kabelů NN a ke změně jejich uložení a krytí. Při křížení kabelů a kanalizace budou dodrženy podmínky normy ČSN 736005. Nesmí dojít k poškození jejich uzemnění a uzemnění podpěrných bodů a skříní NN.**
6. **V případě zjištění (po provedení přesného vytyčení v terénu a provedení sond), že kabelové vedení neodpovídá svým uložení podmínkám výše uvedených technických norem, požádá investor o jejich přeložení a to formou přeložky dle zákona 458/2000 Sb. § 47.**
7. **Výstavbou nedojde k ohrožení stability podpěrných bodů nadzemního elektrického vedení VN a ke snížení výšky vodičů nad terénem.**
8. **Upozorňujeme, že v dotčeném prostoru se nachází venkovní vedení NN provedené izolovanými vodiči AES a AYKYz a holými vodiči AIFe. Na uvedené vedení se nevztahuje ochranné pásmo dle zákona 458/2000 Sb. Stavba bude provedena tak, aby neohrožovala stabilitu podpěrných bodů. Křížení bude provedeno dle příslušných technických norem především PNE 333302. Stavební práce budou prováděny tak, aby neohrožovaly bezpečnost a spolehlivý provoz vedení ani osob pohybujících se v blízkosti uvedeného vedení. Stavbou nedojde ke snížení výšky vodičů nad terénem.**
9. **V případě požadavku na přeložení nadzemního vedení včetně podpěrných bodů bude postupováno na základě žádosti investora dle zákona 458/2000 Sb. §47.**
10. Jakákoliv poškození nebo mimořádné události, způsobené na elektrickém zařízení stavebníkem, musí být neprodleně oznámeny na poruchovou linku 800 850 860 a budou opraveny na náklady viníka. Zahrnutí poškozených míst může být provedeno pouze po souhlasu vydaném naší společností.
11. Umístěním stavby nesmí dojít ke ztížení přístupu našich pracovníků a pracovníků námi pověřených firem k našemu zařízení.
12. Při realizaci stavby nesmí dojít v žádném případě k nebezpečnému přiblížení osob, věcí, zařízení nebo mechanismů a strojů k živým částem pod napětím tj. musí být dodržena minimální vzdálenost 2 m od vodičů dle ČSN EN 50110-1. V případě, že nebude možné tuto vzdálenost dodržet, je žadatel povinen požádat o vypnutí předmětného vedení.
13. Pracovníci provádějící práce budou prokazatelně poučeni o nebezpečí, které hrozí při nedodržení bezpečnostních předpisů.
14. S ohledem k provádění prací v ochranném pásmu upozorňujeme na možnost nebezpečných vlivů od elektrického zařízení. Opatření proti těmto vlivům je na straně



zhotovitele výše uvedené stavby. ČEZ Distribuce, a.s. nepřevzme žádnou zodpovědnost za případné škody, které vzniknou stavebníkovi následkem poruchy nebo havárie elektrického zařízení za nepředvídaných okolností nebo nedodržení výše uvedených podmínek.

15. Při případné úpravě povrchu v ochranném pásmu vedení nesmí dojít ke změně výškové nivelety země oproti současnému stavu.
16. Musí být dodrženy Podmínky pro práce v ochranných pásmech vedení, které jsou přílohou tohoto souhlasu.
17. Jakékoliv události mající vliv na provoz předmětných vedení musí být neprodleně oznámeny na poruchovou linku 800 850 860 nebo včas oznámeny naší společností.
18. Výjimka z O P se nevztahuje na zařízení ČEZ ICT Services, a.s.

Při dotčení nemovitosti DSO: V případě souhlasu se stavbou umístěnou na nemovitostech ČEZ Distribuce a vydáním příslušných povolení od stavebního úřadu je žadatel povinen, vypořádat užívací vztah k dotčeným nemovitostem to před započítím stavby.

Souhlas s prováděním činností související se zřízením (výstavbou) výše uvedené stavby končí dnem vydání kolaudačního rozhodnutí.

Provozovatel si vyhrazuje právo odvolat souhlas kdykoli, pokud zjistí, že podmínky stanovené v tomto „Souhlasu s umístěním stavby a s prováděním činností v ochranném pásmu elektrického zařízení“ nejsou dodrženy. Pokud zjištěné nedostatky nebyly odstraněny ani na základě písemné výzvy ve stanoveném termínu, je žadatel povinen uvést ochranné pásmo do původního stavu a zdržet se provozování jakékoli činnosti, kterou zákon výslovně zakazuje.

Tento souhlas pozbývá platnosti, nebude-li stavba zahájena do 1 roku od udělení souhlasu a netýká se zajištění dodávky elektřiny pro danou stavbu.

Souhlasíme s předloženou projektovou dokumentací a vydáním územního rozhodnutí a stavebního povolení.


S pozdravem

Zdeněk Jirout
Vedoucí oddělení SEM Sítě
ČEZ Distribuce, a. s.

Přílohy

Situace stavby

1. Podmínky pro provádění činností v OP nadzemních vedení
2. Podmínky pro provádění činností v OP podzemních vedení
3. Podmínky pro provádění činností v OP elektrických stanic
(nehodící se škrtněte)

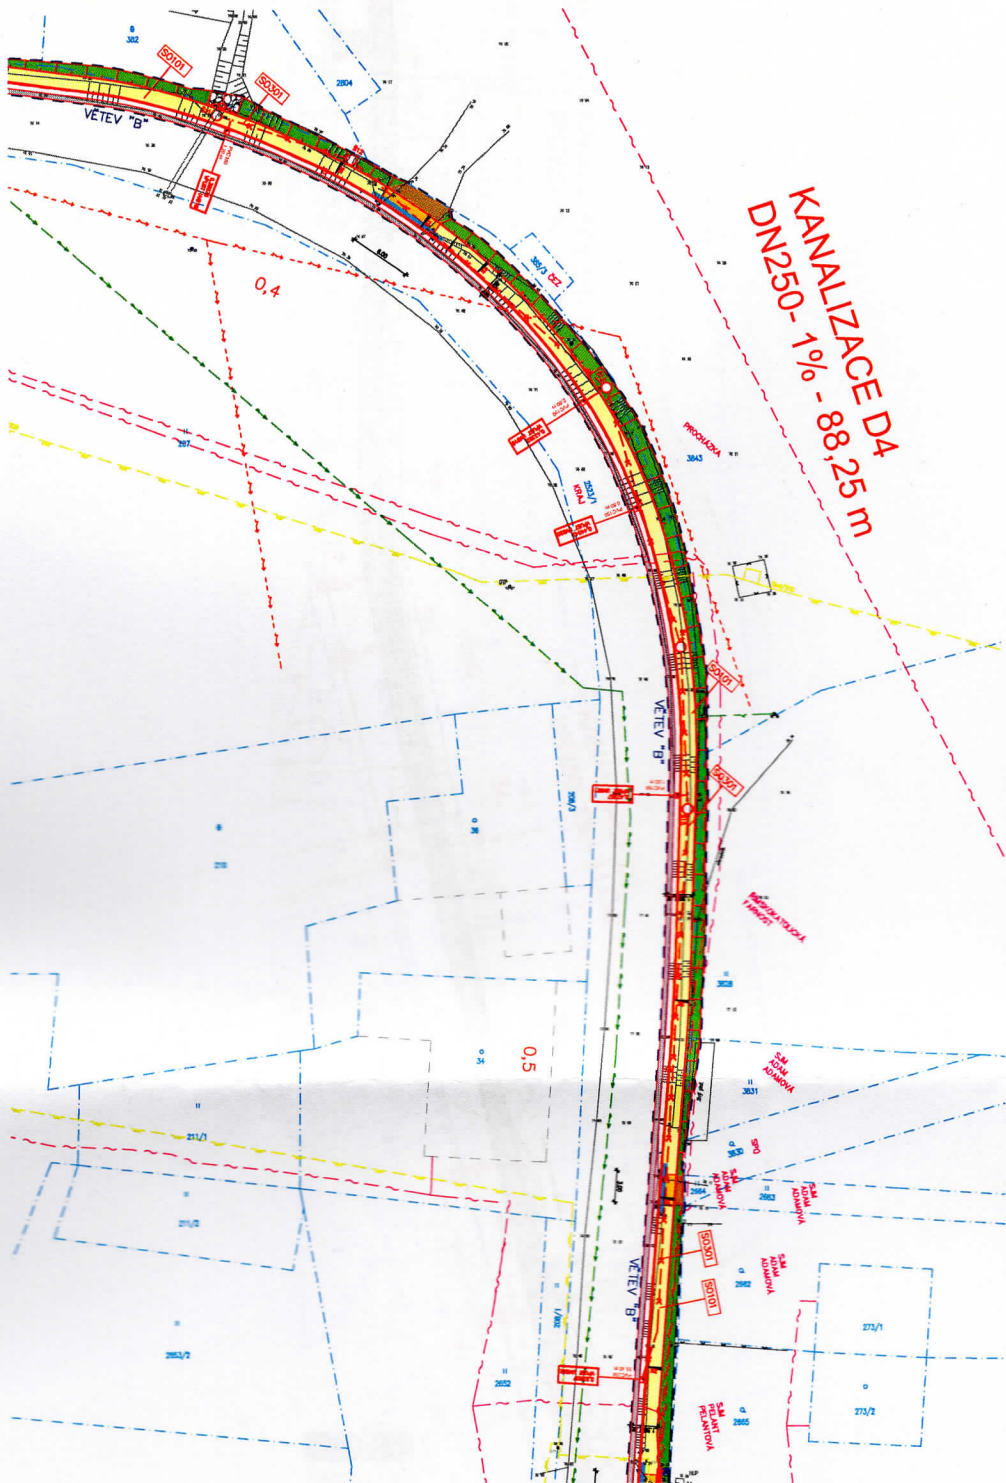

KANALIZACE D4
DN250-1% - 88,25 m

LEGENDA

	VODOTRASNÁ, ASBESTOVÁ BRITOL
	VODOTRASNÁ, ASBESTOVÁ BRITOL
	PODLAŽNÁ, ASBESTOVÁ BRITOL
	CESTNÝ POKRYV, BETONOVÝ, 11, 20cm
	CESTNÝ POKRYV, BETONOVÝ, 11, 20cm
LEGENDA OBJEKTŮ

	MANOVÝ STAVENÍ
	VÝSTAVNÍ STAVENÍ
	BETONOVÝ STAVENÍ
	BETONOVÝ STAVENÍ
	BETONOVÝ STAVENÍ
	BETONOVÝ STAVENÍ
	BETONOVÝ STAVENÍ
	BETONOVÝ STAVENÍ
	BETONOVÝ STAVENÍ

LEGENDA OBJEKTŮ

	MANOVÝ STAVENÍ
	VÝSTAVNÍ STAVENÍ
	BETONOVÝ STAVENÍ
	BETONOVÝ STAVENÍ
	BETONOVÝ STAVENÍ
	BETONOVÝ STAVENÍ
	BETONOVÝ STAVENÍ
	BETONOVÝ STAVENÍ
	BETONOVÝ STAVENÍ

DISTRIBUCE

ČEZ Distribuce, a.s.
 Děčín - Děčín IV- Podmokly
 Teplická 874/8, PSČ 405 02
 IČO: 247 20 036

125
 27.6.2018

Objekt	125	Objekt	125
Stavba	D.1.2 - SO 301 DEŠŤOVÁ KANALIZACE	Stavba	D.1.2.2.3
Projektant	ING. B. KAVKA, VYŠKOVÁ	Projektant	ING. B. KAVKA, VYŠKOVÁ
Stavba	D.1.2 - SO 301 DEŠŤOVÁ KANALIZACE	Stavba	D.1.2.2.3
Projektant	ING. B. KAVKA, VYŠKOVÁ	Projektant	ING. B. KAVKA, VYŠKOVÁ

Ing. Vladimír Marks
TENET, spol. s r. o.
architektonický ateliér
Horská 64
541 01 TRUTNOV

VÁŠ DOPIS ZNAČKY / DNE
/ 20.06.2018

NAŠE ZNAČKA
1099163962

VYŘIZUJE / LINKA
Vondra / 800 850 860

MÍSTO ODESLÁNÍ / DNE
Trutnov / 22.6.2018

Vyjádření k projektové dokumentaci na akci „Vlčice, Chodník pro pěší podél silnice III/01412, k. ú. Vlčice u Trutnova“

ČEZ Distribuce, a.s. souhlasí s projektovou dokumentací výše uvedené stavby za předpokladu dodržení následujících podmínek:

- Nesmí být ohrožen provoz stávajících nadzemních vedení, podzemních vedení ani jiného zařízení v majetku ČEZ Distribuce, a.s.
- Při činnostech prováděných v ochranných pásmech energetických zařízení je nutné dodržet vzdálenosti dle platných technických norem, zejména ČSN 73 6005, a podmínky uvedené v souhlasu s činností v ochranném pásmu energetického zařízení.
- Nesmí být změněna hloubka uložení kabelového vedení, snížena vzdálenost vedení od země, stavebních objektů a konstrukcí pod hodnoty stanovené PNE 33 3302 a PNE 33 3301.
- Nesmí být narušena stabilita a pevnost podpěrných bodů.
- Musí být zachován neomezený přístup k zařízením ve vlastnictví ČEZ Distribuce, a.s. pro jejich provozování a údržbu.
- Každé poškození zařízení provozovatele distribuční soustavy musí být okamžitě nahlášeno na Linku pro hlášení poruch 800 850 860.

Případné úpravy distribuční sítě budou provedeny na základě samostatné žádosti.

S pozdravem



Zdeněk Jirout
Vedoucí oddělení SEM Sítě
ČEZ Distribuce, a. s.

ČEZ Distribuce, a. s.,

Děčín, Děčín IV - Podmokly, Teplická 874/8, PSČ 405 02 | Kontaktní bezplatná linka
ČEZ Distribuce: 800 850 860 (hlášení poruch, distribuční požadavky, informace),
e-mail: info@cezdistribuce.cz, www.cezdistribuce.cz | IČ: 24729035, DIČ: CZ24729035 |
zapsaná v obch. rejstříku vedeném Krajským soudem v Ústí nad Labem, sp. zn. B 2145 |
zasílací adresa: ČEZ Distribuce, a. s., Plzeň, Guldenerova 2577/19, PSČ 326 00



ŽADATEL

TENET, spol. s r.o. architektonický ateliér

NAŠE ZNAČKA
0200793238

VYŘIZUJE / LINKA
841 842 843

VYŘÍZENO DNE
16.08.2018

Sdělení o existenci komunikačního vedení společnosti Telco Pro Services, a. s.

Název akce: **Chodník pro pěší podél silnice III/01412**

Účel: **Sloučené územní a stavební řízení**

Vážený zákazníku,
dovolujeme si reagovat na Vaši žádost číslo 0200793238 ze dne 16.08.2018, která se týkala sdělení o existenci komunikačního zařízení na Vámi určeném zájmovém území.

Dle vědomí společnosti Telco Pro Services, a. s., se na Vámi vymezeném zájmovém území:
nenachází komunikační zařízení v majetku společnosti Telco Pro Services, a. s.

Zároveň si Vás dovoluujeme upozornit, že není vyloučeno, že se ve Vámi vymezeném zájmovém území nachází jiné zařízení, které není v majetku společnosti Telco Pro Services, a. s.

Toto sdělení je platné do 16.08.2019.

V souvislosti s výše uvedeným si Vás dovoluujeme upozornit, že sdělení o existenci či neexistenci sítí představuje skutečnosti tvořící obchodní tajemství společnosti Telco Pro Services, a. s. Poskytnuté informace jsou dále také důvěrnými informacemi společnosti Telco Pro Services, a. s. Z výše uvedených důvodů si Vás proto společnost Telco Pro Services, a. s., dovoluje upozornit, že s poskytnutými informacemi je potřeba nakládat dle platných právních předpisů, v opačném případě se vystavujete postihu ve smyslu platné právní úpravy. V této souvislosti si Vás dovoluujeme rovněž upozornit, že požadované informace nesmí být předány, sděleny, využity, zpřístupněny, či jiným způsobem postoupeny na jakoukoli třetí osobu bez předchozího prokazatelného souhlasu společnosti Telco Pro Services, a. s. Informace o existenci sítí mohou být využity pouze pro účel, pro který byly vyžádány.

S pozdravem



Telco Pro Services, a. s.
Duhová 1531/3
140 00 Praha 4
IČ: 291 48 278
(16)

Jiří Cimpel

Telco Pro Services, a. s.

Přílohy


Situační výkres zájmového území



Platí pouze se sdělením číslo 0200793238.

Zakreslené polohy zařízení v příloze jsou pouze informativní.

Situační výkres zájmového území

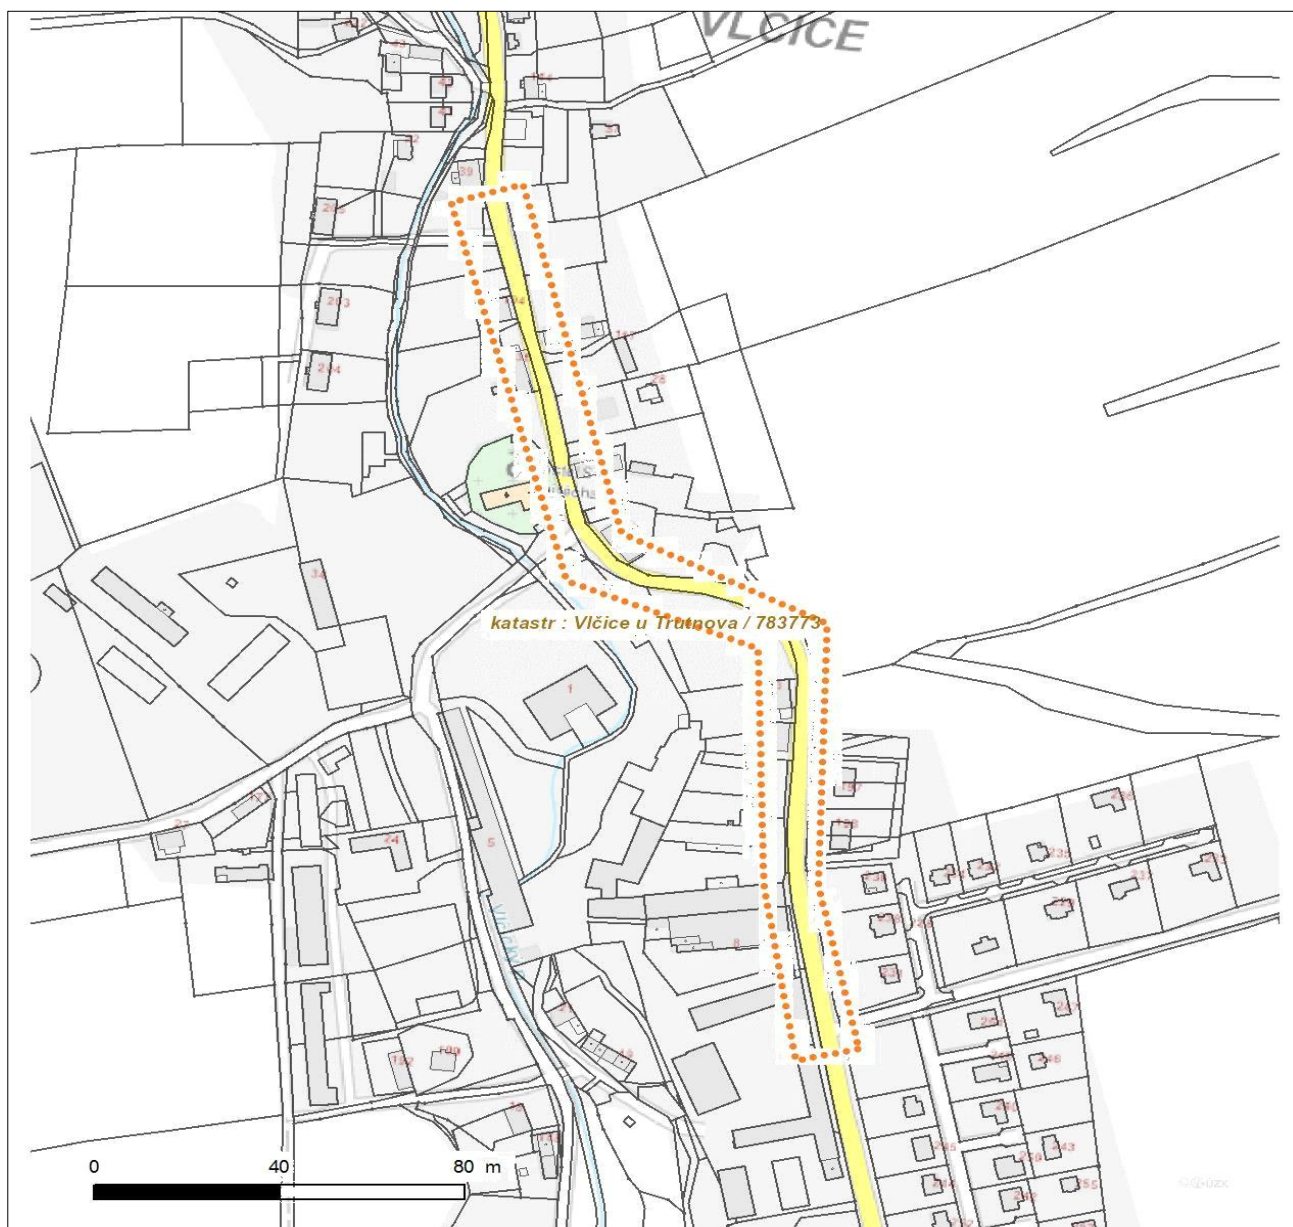

LEGENDA

- | | | | |
|-----------|---------------------------|-----------|-----------------------------|
| ■ ■ ■ ■ ■ | Nadzemní optické vedení | ■ ■ ■ ■ ■ | Radioreléový spoj vzduch |
| — — — — — | Podzemní optické vedení | ● ● ● ● ● | Zájmové území |
| - - - - - | Nadzemní metalické vedení | — — — — — | Hranice katastrálního území |
| — — — — — | Podzemní metalické vedení | | |



ŽADATEL

TENET, spol. s r.o. architektonický ateliér

NAŠE ZNAČKA
0200793240

VYŘIZUJE / LINKA
841 842 843

VYŘÍZENO DNE
16.08.2018

Sdělení o existenci komunikačního vedení společnosti Telco Pro Services, a. s.

Název akce: **Chodník pro pěší podél silnice III/01412**

Účel: **Sloučené územní a stavební řízení**

Vážený zákazníku,
dovolujeme si reagovat na Vaši žádost číslo 0200793240 ze dne 16.08.2018, která se týkala sdělení o existenci komunikačního zařízení na Vámi určeném zájmovém území.

Dle vědomí společnosti Telco Pro Services, a. s., se na Vámi vymezeném zájmovém území:
nenachází komunikační zařízení v majetku společnosti Telco Pro Services, a. s.

Zároveň si Vás dovoluujeme upozornit, že není vyloučeno, že se ve Vámi vymezeném zájmovém území nachází jiné zařízení, které není v majetku společnosti Telco Pro Services, a. s.

Toto sdělení je platné do 16.08.2019.

V souvislosti s výše uvedeným si Vás dovoluujeme upozornit, že sdělení o existenci či neexistenci sítí představuje skutečnosti tvořící obchodní tajemství společnosti Telco Pro Services, a. s. Poskytnuté informace jsou dále také důvěrnými informacemi společnosti Telco Pro Services, a. s. Z výše uvedených důvodů si Vás proto společnost Telco Pro Services, a. s., dovoluje upozornit, že s poskytnutými informacemi je potřeba nakládat dle platných právních předpisů, v opačném případě se vystavujete postihu ve smyslu platné právní úpravy. V této souvislosti si Vás dovoluujeme rovněž upozornit, že požadované informace nesmí být předány, sděleny, využity, zpřístupněny, či jiným způsobem postoupeny na jakoukoli třetí osobu bez předchozího prokazatelného souhlasu společnosti Telco Pro Services, a. s. Informace o existenci sítí mohou být využity pouze pro účel, pro který byly vyžádány.

S pozdravem



Telco Pro Services, a. s.
Duhová 1531/3
140 00 Praha 4
IČ: 291 48 278
(16)

Jiří Cimpel

Telco Pro Services, a. s.

Přílohy

Situační výkres zájmového území



Platí pouze se sdělením číslo 0200793240.

Zakreslené polohy zařízení v příloze jsou pouze informativní.

Situační výkres zájmového území



LEGENDA

- | | | | |
|-----------|---------------------------|-----------|-----------------------------|
| ■ ■ ■ ■ ■ | Nadzemní optické vedení | ■ ■ ■ ■ ■ | Radioreléový spoj vzduch |
| — — — — — | Podzemní optické vedení | ● ● ● ● ● | Zájmové území |
| - - - - - | Nadzemní metalické vedení | — — — — — | Hranice katastrálního území |
| — — — — — | Podzemní metalické vedení | | |

**VYJÁDŘENÍ O EXISTENCI SÍTĚ ELEKTRONICKÝCH KOMUNIKACÍ
A VŠEOBECNÉ PODMÍNKY OCHRANY SÍTĚ ELEKTRONICKÝCH KOMUNIKACÍ
SPOLEČNOSTI Česká telekomunikační infrastruktura a.s.**

vydané podle § 101 zákona č. 127/2005 Sb., o elektronických komunikacích a o změně některých souvisejících zákonů (zákon o elektronických komunikacích), ve znění pozdějších předpisů a § 161 zákona č. 183/2006 Sb., o územním plánování a stavebním řádu (stavební zákon) či dle dalších příslušných právních předpisů

Číslo jednací: 502360/18

Číslo žádosti: 0118 051 803

Důvod vydání Vyjádření: Spojené územní a stavební řízení

Platnost tohoto Vyjádření končí dne: 4. 1. 2020.

Žadatel	TENET, spol. s r.o. architektonický ateliér	
Stavebník	OBEC VLČICE, 201, Vlčice, 54241	
Název akce	Chodník podél sil. III/01412	
Zájmové území	Okres	Trutnov
	Obec	Vlčice
	Kat. území / č. parcely	Vlčice u Trutnova

Žadatel shora označenou žádostí určil a vyznačil zájmové území, jakož i stanovil důvod pro vydání Vyjádření o existenci sítě elektronických komunikací a Všeobecných podmínek ochrany sítě elektronických komunikací společnosti Česká telekomunikační infrastruktura a.s.(dále jen *Vyjádření*).

Na základě určení a vyznačení zájmového území žadatelem a na základě stanovení důvodu pro vydání *Vyjádření* vydává společnost Česká telekomunikační infrastruktura a.s. následující *Vyjádření*:

Ve vyznačeném zájmovém území se nachází síť elektronických komunikací
společnosti Česká telekomunikační infrastruktura a.s. (dále jen *SEK*)
nebo její ochranné pásmo.

Existence a poloha *SEK* je zakreslena v příloženém výřezu/výřezích z účelové mapy *SEK* společnosti Česká telekomunikační infrastruktura a.s. Ochranné pásmo *SEK* je v souladu s ustanovením § 102 zákona č. 127/2005 Sb., o elektronických komunikacích a o změně některých souvisejících zákonů stanoveno rozsahem 1 m po stranách krajního vedení *SEK* a není v příloženém výřezu/výřezích z účelové mapy *SEK* společnosti Česká telekomunikační infrastruktura a.s.vyznačeno (dále jen *Ochranné pásmo*).

(1) *Vyjádření* je platné pouze pro zájmové území určené a vyznačené žadatelem, jakož i pro důvod vydání *Vyjádření* stanovený žadatelem v žádosti.

Číslo jednací: 502360/18

Číslo žádosti: 0118 051 803

Vyjádření pozbývá platnosti uplynutím doby platnosti v tomto *Vyjádření* uvedené, změnou rozsahu zájmového území či změnou důvodu vydání *Vyjádření* uvedeného v žádosti, nesplněním povinnosti stavebníka dle bodu (3) tohoto *Vyjádření*, a nebo pokud se žadatel či stavebník bezprostředně před zahájením realizace stavby ve vyznačeném zájmovém území prokazatelně neujistí u společnosti *Česká telekomunikační infrastruktura a.s.* o tom, zda toto *Vyjádření* v době bezprostředně předcházející zahájení realizace stavby ve vyznačeném zájmovém území stále odpovídá skutečnosti, to vše v závislosti na tom, která ze skutečností rozhodná pro pozbytí platnosti tohoto *Vyjádření* nastane nejdříve.

(2) Podmínky ochrany *SEK* jsou stanoveny v tomto *Vyjádření* a ve Všeobecných podmínkách ochrany *SEK* společnosti *Česká telekomunikační infrastruktura a.s.*, které jsou nedílnou součástí tohoto *Vyjádření*. Stavebník, nebo jím pověřená třetí osoba, je povinen řídit se těmito Všeobecnými podmínkami ochrany *SEK* společnosti *Česká telekomunikační infrastruktura a.s.*

(3) Stavebník, nebo jím pověřená třetí osoba, je povinen **pouze pro případ, že**

a) existence a poloha *SEK*, jež je zakreslena v přiloženém výřezu/výřezech z účelové mapy *SEK* společnosti *Česká telekomunikační infrastruktura a.s.* a nebo

b) toto *Vyjádření*, včetně Všeobecných podmínek ochrany *SEK*

nepředstavuje dostatečnou informaci pro záměr, pro který podal shora označenou žádost nebo pro zpracování projektové dokumentace stavby, která koliduje se *SEK*, nebo zasahuje do Ochranného pásma *SEK*, vyzvat písemně společnost *Česká telekomunikační infrastruktura a.s.* k upřesnění podmínek ochrany *SEK*, a to prostřednictvím zaměstnance společnosti *Česká telekomunikační infrastruktura a.s.* pověřeného ochranou sítě - Jiří Bůta, e-mail: jiri.buta@cetin.cz (dále jen POS).

(4) Přeložení *SEK* zajistí její vlastník, společnost *Česká telekomunikační infrastruktura a.s.* Stavebník, který vyvolal překládku *SEK* je dle ustanovení § 104 odst. 17 zákona č. 127/2005 Sb., o elektronických komunikacích a o změně některých souvisejících zákonů povinen uhradit společnosti *Česká telekomunikační infrastruktura a.s.* veškeré náklady na nezbytné úpravy dotčeného úseku *SEK*, a to na úrovni stávajícího technického řešení.

(5) Pro účely přeložení *SEK* dle bodu (3) tohoto *Vyjádření* je stavebník povinen uzavřít se společností *Česká telekomunikační infrastruktura a.s.* Smlouvu o realizaci překládky *SEK*.

(6) Společnost *Česká telekomunikační infrastruktura a.s.* prohlašuje, že žadateli byly pro jím určené a vyznačené zájmové území poskytnuty veškeré, ke dni podání shora označené žádosti, dostupné informace o *SEK*.

(7) Žadateli převzetím tohoto *Vyjádření* vzniká povinnost poskytnuté informace a data užít pouze k účelu, pro který mu byla tato poskytnuta. Žadatel není oprávněn poskytnuté informace a data rozmnožovat, rozšiřovat, pronajímat, půjčovat či jinak užívat bez souhlasu společnosti *Česká telekomunikační infrastruktura a.s.* V případě porušení těchto povinností vznikne žadateli odpovědnost vyplývající z platných právních předpisů, zejména předpisů práva autorského.

V případě dotazů k *Vyjádření* lze kontaktovat společnost *Česká telekomunikační infrastruktura a.s.* na asistenční lince 238 461 111.

Přílohami *Vyjádření* jsou:

- Všeobecné podmínky ochrany *SEK* společnosti *Česká telekomunikační infrastruktura a.s.*
- Situační výkres (obsahuje zájmové území určené a vyznačené žadatelem a výřezy účelové mapy *SEK*)
- Informace k vytyčení *SEK*

Číslo jednací: 502360/18

Číslo žádosti: 0118 051 803

Vyjádření vydala společnost *Česká telekomunikační infrastruktura a.s.* dne: 4. 1. 2018.


Česká telekomunikační infrastruktura a.s.
Olšanská 2681/6
130 00 Praha 3
DIČ: CZ04084063


Všeobecné podmínky ochrany *SEK* společnosti *Česká telekomunikační infrastruktura a.s.*

I. Obecná ustanovení

1. Stavebník, nebo jím pověřená třetí osoba, je povinen při provádění jakýchkoliv činností, zejména stavebních nebo jiných prací, při odstraňování havárií a projektování staveb, řídit se platnými právními předpisy, technickými a odbornými normami (včetně doporučených), správnou praxí v oboru stavebnictví a technologickými postupy a učinit veškerá opatření nezbytná k tomu, aby nedošlo k poškození nebo ohrožení sítě elektronických komunikací ve vlastnictví společnosti *Česká telekomunikační infrastruktura a.s.* a je výslovně srozuměn s tím, že *SEK* jsou součástí veřejné komunikační sítě, jsou zajišťovány ve veřejném zájmu a jsou chráněny právními předpisy.
2. Při jakékoliv činnosti v blízkosti vedení *SEK* je stavebník, nebo jím pověřená třetí osoba, povinen respektovat ochranné pásmo *SEK* tak, aby nedošlo k poškození nebo zamezení přístupu k *SEK*. Při křížení nebo souběhu činností se *SEK* je povinen řídit se platnými právními předpisy, technickými a odbornými normami (včetně doporučených), správnou praxí v oboru stavebnictví a technologickými postupy. Při jakékoliv činnosti ve vzdálenosti menší než 1 m od krajního vedení vyznačené trasy podzemního vedení *SEK* (dále jen *PVSEK*) nesmí používat mechanizačních prostředků a nevhodného nářadí.
3. Pro případ porušení kterékoliv z povinností stavebníka, nebo jím pověřené třetí osoby, založené Všeobecnými podmínkami ochrany *SEK* společnosti *Česká telekomunikační infrastruktura a.s.* je stavebník, nebo jím pověřená třetí osoba, odpovědný za veškeré náklady a škody, které společnosti *Česká telekomunikační infrastruktura a.s.* vzniknou porušením jeho povinností.
4. V případě, že budou zemní práce zahájeny po uplynutí doby platnosti tohoto *Vyjádření*, nelze toto *Vyjádření* použít jako podklad pro vytyčení a je třeba požádat o vydání nového *Vyjádření*.
5. Bude-li žadatel na společnosti *Česká telekomunikační infrastruktura a.s.* požadovat, aby se jako účastník správního řízení, pro jehož účely bylo toto *Vyjádření* vydáno, vzdala práva na odvolání proti rozhodnutí vydanému ve správním řízení, pro jehož účely bylo toto *Vyjádření* vydáno, je povinen kontaktovat *POS*.

II. Součinnost stavebníka při činnostech v blízkosti *SEK*

1. Započetí činnosti je stavebník, nebo jím pověřená třetí osoba, povinen oznámit *POS*. Oznámení bude obsahovat číslo *Vyjádření*, k němuž se vztahují tyto podmínky.
2. Před započetím zemních prací či jakékoliv jiné činnosti je stavebník, nebo jím pověřená třetí osoba, povinen zajistit vyznačení tras *PVSEK* na terénu dle polohopisné dokumentace. S vyznačenou trasou *PVSEK* prokazatelně seznámí všechny osoby, které budou a nebo by mohly činnosti provádět.
3. Stavebník, nebo jím pověřená třetí osoba, je povinen upozornit jakoukoliv třetí osobu, jež bude provádět zemní práce, aby zjistila nebo ověřila stranovou a hloubkovou polohu *PVSEK* příčnými sondami, a je srozuměn s tím, že možná odchylka uložení středu trasy *PVSEK*, stranová i hloubková, činí +/- 30 cm mezi skutečným uložením *PVSEK* a polohovými údaji ve výkresové dokumentaci.
4. Při provádění zemních prací v blízkosti *PVSEK* je stavebník, nebo jím pověřená třetí osoba, povinen postupovat tak, aby nedošlo ke změně hloubky uložení nebo prostorového uspořádání *PVSEK*. Odkryté *PVSEK* je stavebník, nebo jím pověřená třetí osoba, povinen zabezpečit proti prověšení, poškození a odcizení.
5. Při zjištění jakéhokoliv rozporu mezi údaji v projektové dokumentaci a skutečností je stavebník, nebo jím pověřená třetí osoba, povinen bez zbytečného odkladu přerušit práce a zjištění rozporu oznámit *POS*. V přerušovaných pracích lze pokračovat teprve poté, co od *POS* prokazatelně obdržel souhlas k pokračování v pracích.
6. V místech, kde *PVSEK* vystupuje ze země do budovy, rozváděče, na sloup apod. je stavebník, nebo jím pověřená třetí osoba, povinen vykonávat zemní práce se zvýšenou mírou opatrnosti s ohledem na ubývající krytí nad *PVSEK*. Výkopové práce v blízkosti sloupů nadzemního vedení *SEK* (dále jen *NVSEK*) je povinen provádět v takové vzdálenosti, aby nedošlo k narušení jejich stability, to vše za dodržení platných právních předpisů, technických a odborných norem, správné praxi v oboru stavebnictví a technologických postupů.

7. Při provádění zemních prací, u kterých nastane odkrytí *PVSEK*, stavebník, nebo jím pověřená třetí osoba před zakrytím *PVSEK* vyzve *POS* ke kontrole. Zához je stavebník oprávněn provést až poté, kdy prokazatelně obdržel souhlas *POS*.
8. Stavebník, nebo jím pověřená třetí osoba, není oprávněn manipulovat s kryty kabelových komor a vstupovat do kabelových komor bez souhlasu společnosti *Česká telekomunikační infrastruktura a.s.*
9. Stavebník, nebo jím pověřená třetí osoba, není oprávněn trasu *PVSEK* mimo vozovku přejíždět vozidly nebo stavební mechanizací, a to až do doby, než *PVSEK* řádně zabezpečí proti mechanickému poškození. Stavebník, nebo jím pověřená třetí osoba, je povinen projednat s *POS* způsob mechanické ochrany trasy *PVSEK*. Při přepravě vysokého nákladu nebo mechanizace pod trasou *NVSEK* je stavebník, nebo jím pověřená třetí osoba, povinen respektovat výšku *NVSEK* nad zemí.
10. Stavebník, nebo jím pověřená třetí osoba, není oprávněn na trase *PVSEK* (včetně ochranného pásma) jakkoliv měnit niveletu terénu, vysazovat trvalé porosty ani měnit rozsah a konstrukci zpevněných ploch (např. komunikací, parkovišť, vjezdů aj.).
11. Stavebník, nebo jím pověřená třetí osoba, je povinen manipulační a skladové plochy zřízovat v takové vzdálenosti od *NVSEK*, aby činnosti na/v manipulačních a skladových plochách nemohly být vykonávány ve vzdálenost menší než 1m od *NVSEK*.
12. Stavebník, nebo jím pověřená třetí osoba, není oprávněn užívat, přemísťovat a odstraňovat technologické, ochranné a pomocné prvky *SEK*.
13. Stavebník, nebo jím pověřená třetí osoba, není oprávněn bez předchozího projednání jakkoliv manipulovat s případně odkrytými prvky *SEK*, zejména s ochrannou skříňí optických spojek, optickými spojkami, technologickými rezervami či jakýmkoliv jiným zařízením *SEK*.
14. Stavebník, nebo jím pověřená třetí osoba, je povinen každé poškození či krádež *SEK* neprodleně od okamžiku zjištění takové skutečnosti, oznámit *POS* na telefonní číslo: 602 485 857 nebo v mimopracovní době na telefonní číslo 238 462 690.

III. Práce v objektech a odstraňování objektů

1. Stavebník, nebo jím pověřená třetí osoba, je povinen před zahájením jakýchkoliv prací v budovách a jiných objektech, kterými by mohl ohrozit stávající *SEK*, prokazatelně kontaktovat *POS* a zajistit u společnosti *Česká telekomunikační infrastruktura a.s.* bezpečné odpojení *SEK*.
2. Při provádění činností v budovách a jiných objektech je stavebník, nebo jím pověřená třetí osoba, povinen v souladu s právními předpisy, technickými a odbornými normami (včetně doporučených), správnou praxí v oboru stavebnictví a technologickými postupy provést mimo jiné průzkum vnějších i vnitřních vedení *SEK* na omítce i pod ní.

IV. Součinnost stavebníka při přípravě stavby

1. Pokud činností stavebníka, nebo jím pověřené třetí osoby, k níž je třeba povolení správního orgánu dle zvláštního právního předpisu, dojde k ohrožení či omezení *SEK*, je stavebník, nebo jím pověřená třetí osoba, povinen kontaktovat *POS* a předložit zakreslení *SEK* do příslušné dokumentace stavby (projektové, realizační, koordinační atp.).
2. V případě, že pro činnosti stavebníka, nebo jím pověřené třetí osoby, není třeba povolení správního orgánu dle zvláštního právního předpisu, je stavebník, nebo jím pověřená třetí osoba, povinen předložit zakreslení trasy *SEK* i s příslušnými kótami do zjednodušené dokumentace (katastrální mapa, plánec), ze které bude zcela patrná míra dotčení *SEK*.

3. Při projektování stavby, rekonstrukce či přeložky vedení a zařízení silových elektrických sítí, elektrických trakcí vlaků a tramvají, nejpozději však před zahájením správního řízení ve věci povolení stavby, rekonstrukce či přeložky vedení a zařízení silových elektrických sítí, elektrických trakcí vlaků a tramvají, je stavebník, nebo jím pověřená třetí osoba, povinen provést výpočet rušivých vlivů, zpracovat ochranná opatření a předat je *POS*.

4. Při projektování stavby, při rekonstrukci, která se nachází v ochranném pásmu radiových tras společnosti *Česká telekomunikační infrastruktura a.s.* a překračuje výšku 15 m nad zemským povrchem, a to včetně dočasných objektů zařízení staveniště (jeřáby, konstrukce, atd.), nejpozději však před zahájením správního řízení ve věci povolení takové stavby, je stavebník nebo jím pověřená třetí osoba, povinen kontaktovat *POS*. Ochranné pásmo radiových tras v šíři 50m je zakresleno do situačního výkresu. Je tvořeno dvěma podélnými pruhy o šíři 25 m po obou stranách radiového paprsku v celé jeho délce, resp. 25 m kruhem kolem vysílacího radiového zařízení.

5. Pokud se v zájmovém území stavby nachází podzemní silnoproudé vedení (NN) společnosti *Česká telekomunikační infrastruktura a.s.* je stavebník, nebo jím pověřená třetí osoba, před zahájením správního řízení ve věci povolení správního orgánu k činnosti stavebníka, nebo jím pověřené třetí osoby, nejpozději však před zahájením stavby, povinen kontaktovat *POS*.

6. Pokud by navrhované stavby (produktovody, energovody aj.) svými ochrannými pásmy zasahovaly do prostoru stávajících tras a zařízení *SEK*, či do jejich ochranných pásem, je stavebník, nebo jím pověřená třetí osoba, povinen realizovat taková opatření, aby mohla být prováděna údržba a opravy *SEK*, a to i za použití mechanizace, otevřeného plamene a podobných technologií.

V. Křížení a souběh se *SEK*

1. Stavebník, nebo jím pověřená třetí osoba, je povinen v místech křížení *PVSEK* se sítěmi technické infrastruktury, pozemními komunikacemi, parkovacími plochami, vjezdy atp. ukládat *PVSEK* v zákonných předpisy stanovené hloubce a chránit *PVSEK* chráničkami s přesahem minimálně 0,5 m na každou stranu od hrany křížení. Chráničku je povinen utěsnit a zamezit vnikání nečistot.

2. Stavebník nebo jím pověřená třetí osoba, je výslovně srozuměn s tím, že v případě, kdy hodlá umístit stavbu sjezdu či vjezdu, je povinen stavbu sjezdu či vjezdu umístit tak, aby metalické kabely *SEK* nebyly umístěny v hloubce menší než 0,6 m a optické nebyly umístěny v hloubce menší než 1 m.

3. Stavebník, nebo jím pověřená třetí osoba, je povinen základy (stavby, opěrné zdi, podezdívky apod.) umístit tak, aby dodržel minimální vodorovný odstup 1,5 m od krajního vedení, případně kontaktovat *POS*.

4. Stavebník, nebo jím pověřená třetí osoba, není oprávněn trasy *PVSEK* znepřístupnit (např. zabetonováním).

5. Stavebník, nebo jím pověřená třetí osoba, je při křížení a souběhu stavby nebo sítí technické infrastruktury s kabelovodem povinen zejména:

- pokud plánované stavby nebo trasy sítí technické infrastruktury budou umístěny v blízkosti kabelovodu ve vzdálenosti menší než 2 m nebo při křížení kabelovodu ve vzdálenosti menší než 0,5 m nad nebo kdekoli pod kabelovodem, předložit *POS* zakreslení v příčných řezech,
- do příčného řezu zakreslit také profil kabelové komory v případě, kdy jsou sítě technické infrastruktury či stavby umístěny v blízkosti kabelové komory ve vzdálenosti menší než 2 m,
- neumísťovat nad trasou kabelovodu v podélném směru sítí technické infrastruktury,
- předložit *POS* vypracovaný odborný statický posudek včetně návrhu ochrany tělesa kabelovodu pod stavbou, ve vjezdu nebo pod zpevněnou plochou,
- nezakrývat vstupy do kabelových komor, a to ani dočasně,
- projednat s *POS*, nejpozději ve fázi projektové přípravy, jakékoliv výkopové práce, které by mohly být vedeny v úrovni či pod úrovní kabelovodu nebo kabelové komory a veškeré případy, kdy jsou trajektorie podvrtnů a protlaků ve vzdálenosti menší než 1,5 m od kabelovodu.

Příloha k *Vyjádření* 502360/18

Číslo žádosti: 0118 051 803

Informace k vytyčení *SEK*

V případě požadavku na vytyčení *PVSEK* společnosti *Česká telekomunikační infrastruktura a.s.* se, prosím, obraťte na společnosti uvedené níže.

Česká telekomunikační infrastruktura a.s. - středisko Čechy východ

se sídlem: Olšanská 2681/6, Praha 3, PSČ 13000

IČ: 04084063

DIČ: CZ04084063

kontakt: tel: 238464295 obslužná doba po-pa 7 - 15 hod

AZ GEONET - Pavel Kazda

se sídlem: Sedláčkova 1436/14, 500 02 Hradec Králové

IČ: 72885777

DIČ: CZ7308093045

kontakt: Pavel Kazda, mobil: 776020134, e-mail: azgeonet@seznam.cz

CITRON GROUP ELEKTRO s.r.o.

se sídlem: Radvance č.p. 45, PSČ: 542 12, Radvanice v Čechách, okres Trutnov

IČ: 26012138

DIČ: CZ26012138

kontakt: Pavel Cícvárek, fax: 499897250, mobil: 608831123, e-mail: CITRON.GROUP.ELEKTRO@seznam.cz
Tomáš Trejtnar, fax: 499897250, mobil: 777006656, e-mail: CITRON.GROUP.ELEKTRO@seznam.cz

COM PLUS CZ, a.s.

se sídlem: Akademia Bedrny 365, 500 03 Hradec Králové

IČ: 25772104

DIČ: CZ25772104

kontakt: Help Desk: tel.: 472702123, mobil: 724150190, e-mail: helpdesk@complus.cz
technik: Cyril Belej tel.: 724 483 810, e-mail: cyril.belej@complus.cz

ELTER, s.r.o.

se sídlem: Straněnská 1149, 539 01 Hlinsko

IČ: 49814419

DIČ: CZ49814419

kontakt: tel.: 469312100, mobil: 731115925, e-mail: elter.hlinsko@xaz.cz
Havel Stanislav, mobil: 736778264, Chadima Zdeněk, mobil: 731115933

EMP Pardubice s.r.o.

se sídlem: Erno Košťála 957, 530 12 Pardubice

IČ: 64793150

DIČ: CZ 64793150

kontakt: Bohumil Hubálek, mobil: 602492449, e-mail: emp.pce@seznam.cz

EMIPO-energomontáže s.r.o

se sídlem: U Větrolamu 5 568 02 Svitavy

IČ: 620 65 530

DIČ: CZ 620 65 530

kontakt: Ing. Dvořák Jaroslav, mobil: 724785113, e-mail: dvorakemipo@seznam.cz
Abraham Josef, mobil: 602173802, e-mail: dvorakemipo@seznam.cz

EUROSPOJ, v.o.s.

se sídlem: Průmyslová 387, 530 03 Pardubice

IČ: 47473991

DIČ: CZ 47473991

kontakt: Jan Matějka, tel.: 466616101, mobil: 608111234, e-mail: eurospoj@eurospoj.cz,
Petr Borovec, tel.: 466616101, mobil: 603150066, e-mail: eurospoj@eurospoj.cz

Příloha k *Vyjádření* 502360/18

Číslo žádosti: 0118 051 803

FEM - Miloš Fejfar

se sídlem: Lužany 209, 507 06 Lužany

IČ: 01735977

DIČ:

kontakt: Miloš Fejfar, mobil: 602483031, e-mail: fejfarmilos@seznam.cz

Chadima Zdeněk

se sídlem: Máchova 257, 539 73 Skuteč

IČ: 01222163

DIČ:

kontakt: Zdeněk Chadima, tel: 731115933, e-mail: z.chadima@tiscali.cz

Karel Horský

se sídlem: Poličská 877/36, 568 02 Svitavy - Předměstí

IČ: 01377841

DIČ:

kontakt: Karel Horský, mobil: 602 483 023, e-mail: k.horsky.sy@gmail.com

K+K ELTEC, s.r.o.

se sídlem: Smetanova 997, 517 41 Kostelec nad Orlicí

IČ: 25277308

DIČ: CZ25277308

kontakt: Radovan Krsek, mobil: 603486395, e-mail: krsek@eltec.cz

Libor Kos

se sídlem: Horní Čermná 5, 561 56 Horní Čermná

IČ: 40156770

DIČ:

kontakt: Libor Kos, mobil: 737906322, e-mail: libor.kos@email.cz

Michlovský stavební s.r.o.

se sídlem: Salaš 99, 76351 Zlín

IČ: 27714080

DIČ: CZ 27714080

kontakt: STŘEDSKO HRADEC KRÁLOVÉ:

Aleš Klimt, mobil: 602482988, e-mail: klimt@michlovsky.cz

Jiří Sibor, mobil: 605 200 724, sibor@michlovsky.cz

František Uříčář, mobil: 605200784, e-mail: uricar@michlovsky.cz

Milan Šulc

se sídlem: Jamné nad Orlicí 190, PSČ: 561 65

IČ: 73655678

DIČ:

kontakt: Ing. Milan Šulc, mobil: 602482975, e-mail: sulcmilan@seznam.cz

SECURITY PARTNER, s.r.o.

se sídlem: Na Plácku 1330, Kostelec nad Orlicí

IČ: 48152871

DIČ: CZ48152871

kontakt: Ing. Roland Ságner, mobil: 777778256, e-mail: sagner@xkomfort.cz

STARMON s.r.o.

se sídlem: Průmyslová 1880, 565 01 Choceň

IČ: 49285751

DIČ: CZ49285751

kontakt: Marek Bedrníček, mobil: 605003042, e-mail: bedrnicek@starmon.cz

Příloha k *Vyjádření* 502360/18

Číslo žádosti: 0118 051 803

SUPTel a.s.

se sídlem: Hřbitovní 1322/15, 312 16 Plzeň

IČ: 25229397

DIČ: CZ25229397

kontakt: Vlastimil Koudelka, mobil: 725277777, e-mail: koudelka@suptel.cz

Telsit s.r.o.

se sídlem: K Dolíkám 125, 503 11 Hradec Králové 15


IČ: 62025384

DIČ: CZ62025384

kontakt: Petr Novák, mobil: 603592292, e-mail: novak@telsit.cz

Miroslav Kodrle, mobil: 603593934, e-mail: kodrle@telsit.cz


SITUAČNÍ VÝKRES - ZÁJMOVÉ ÚZEMÍ

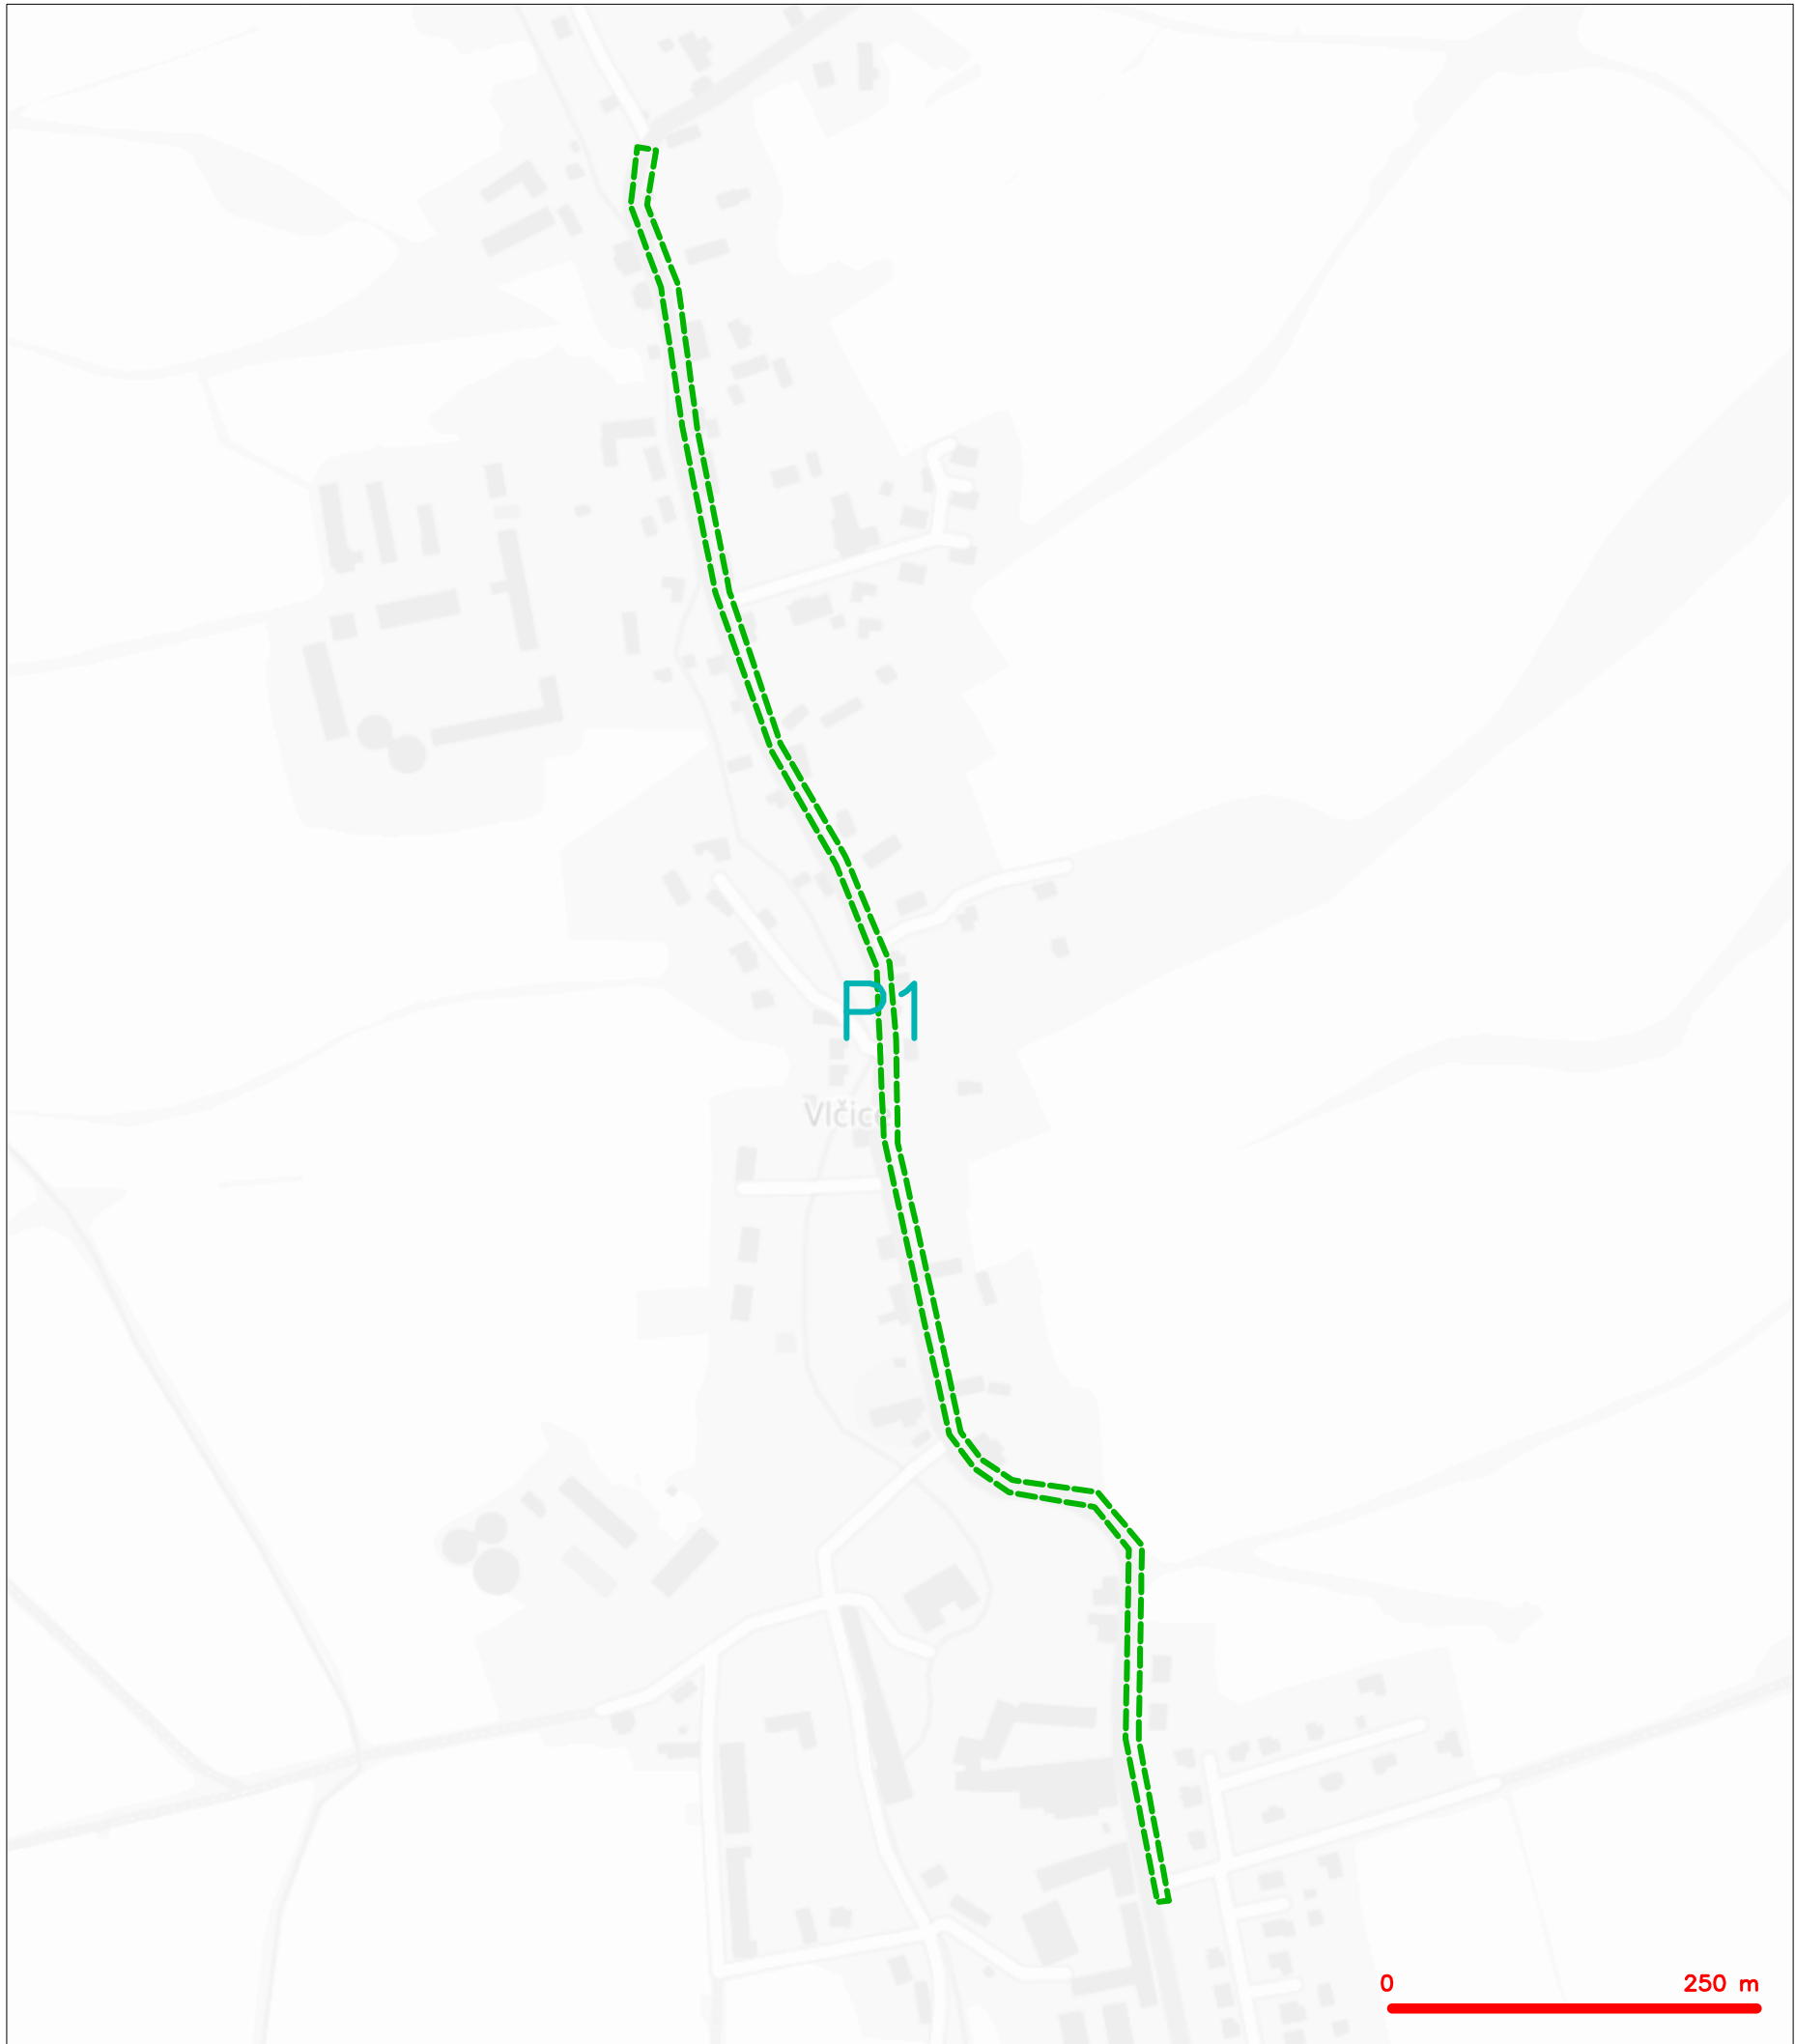

LEGENDA
----- hranice zájmového území k vyjádření



Česká telekomunikační infrastruktura a.s.
Olšanská 2681/6
130 00 Praha 3
DIČ: CZ04084063
96

SITUAČNÍ VÝKRES - POLYGON 1

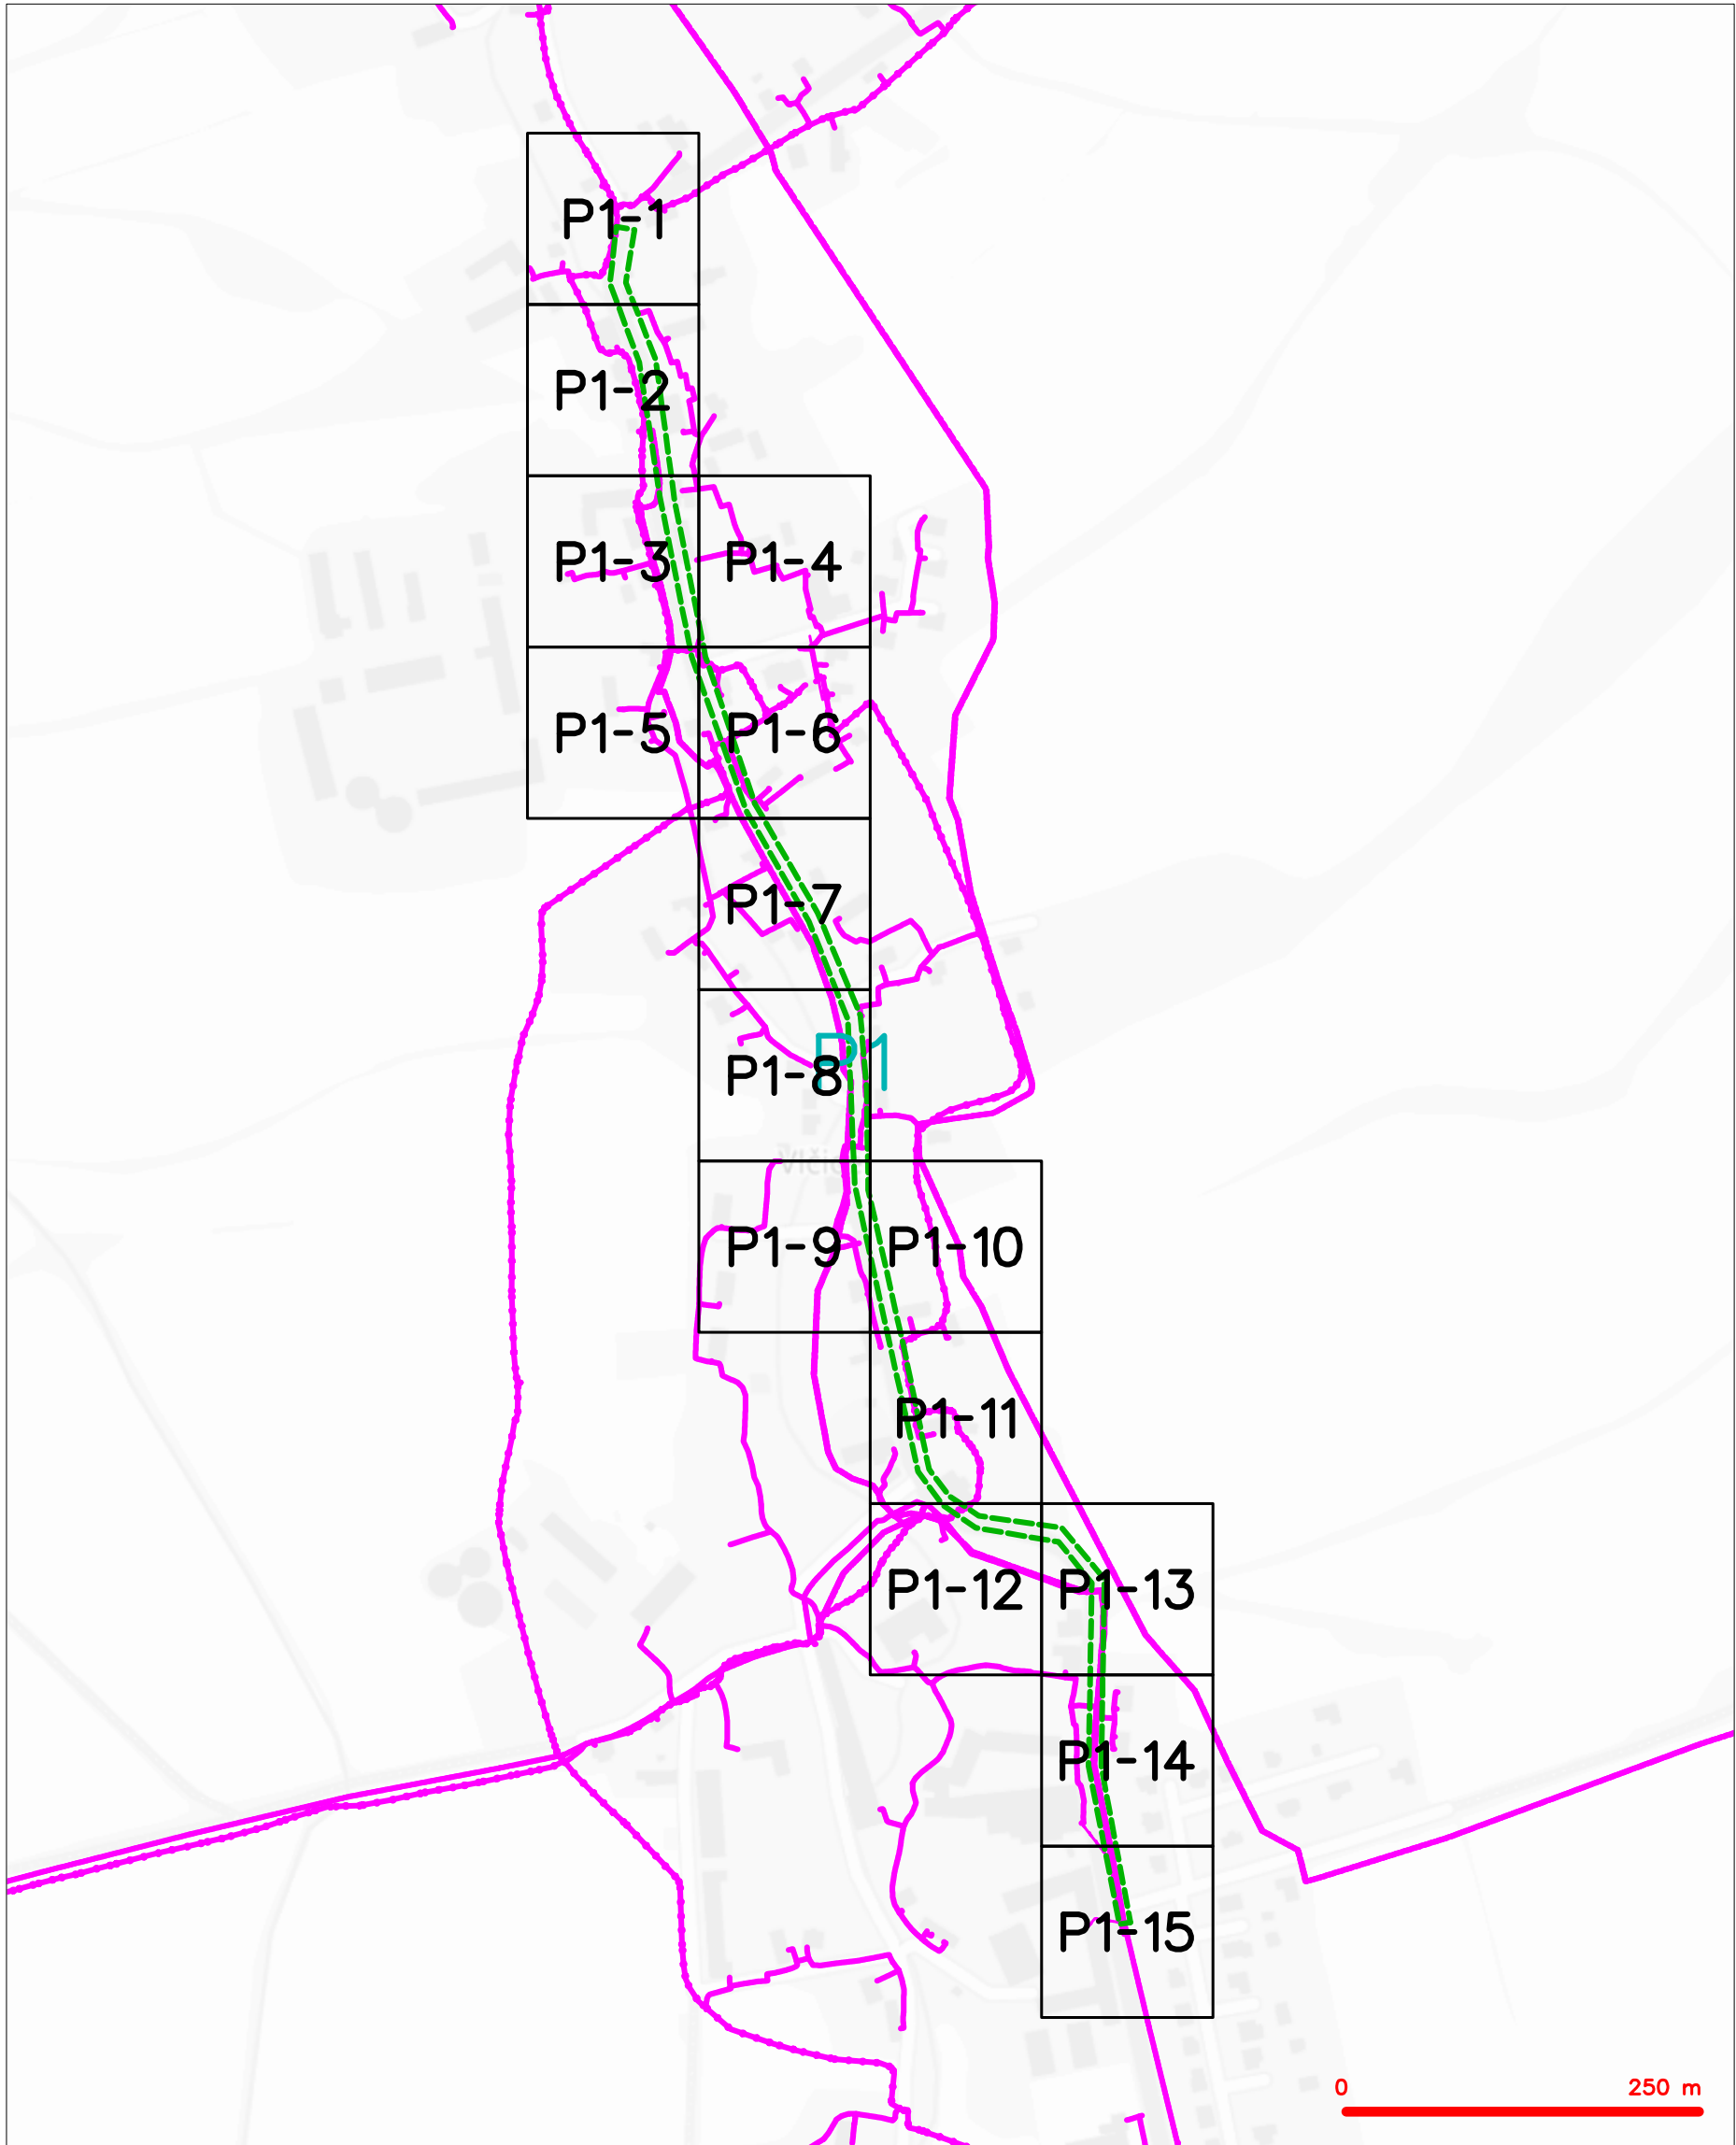

LEGENDA	
	hranice zájmového území k vyjádření
	NV přípojka, území s NV přípojkou CETIN
	zaměřený průběh metalického kabelu
	zaměřený průběh optického kabelu, HDPE trubky nebo souběh optického a metalického kabelu
	nezaměřený průběh metalického kabelu
	nadzemní síť cizí
	nezaměřený průběh optického kabelu, HDPE trubky nebo souběh optického a metalického kabelu
	radiové síť, ochranné pásmo radiové sítě
	nadzemní síť
	neprovazované síť
	podzemní síť cizí
	sítě s NV
	kojektor, kabelovod

SITUAČNÍ VÝKRES - POLYGON 1, list kladu P1-1

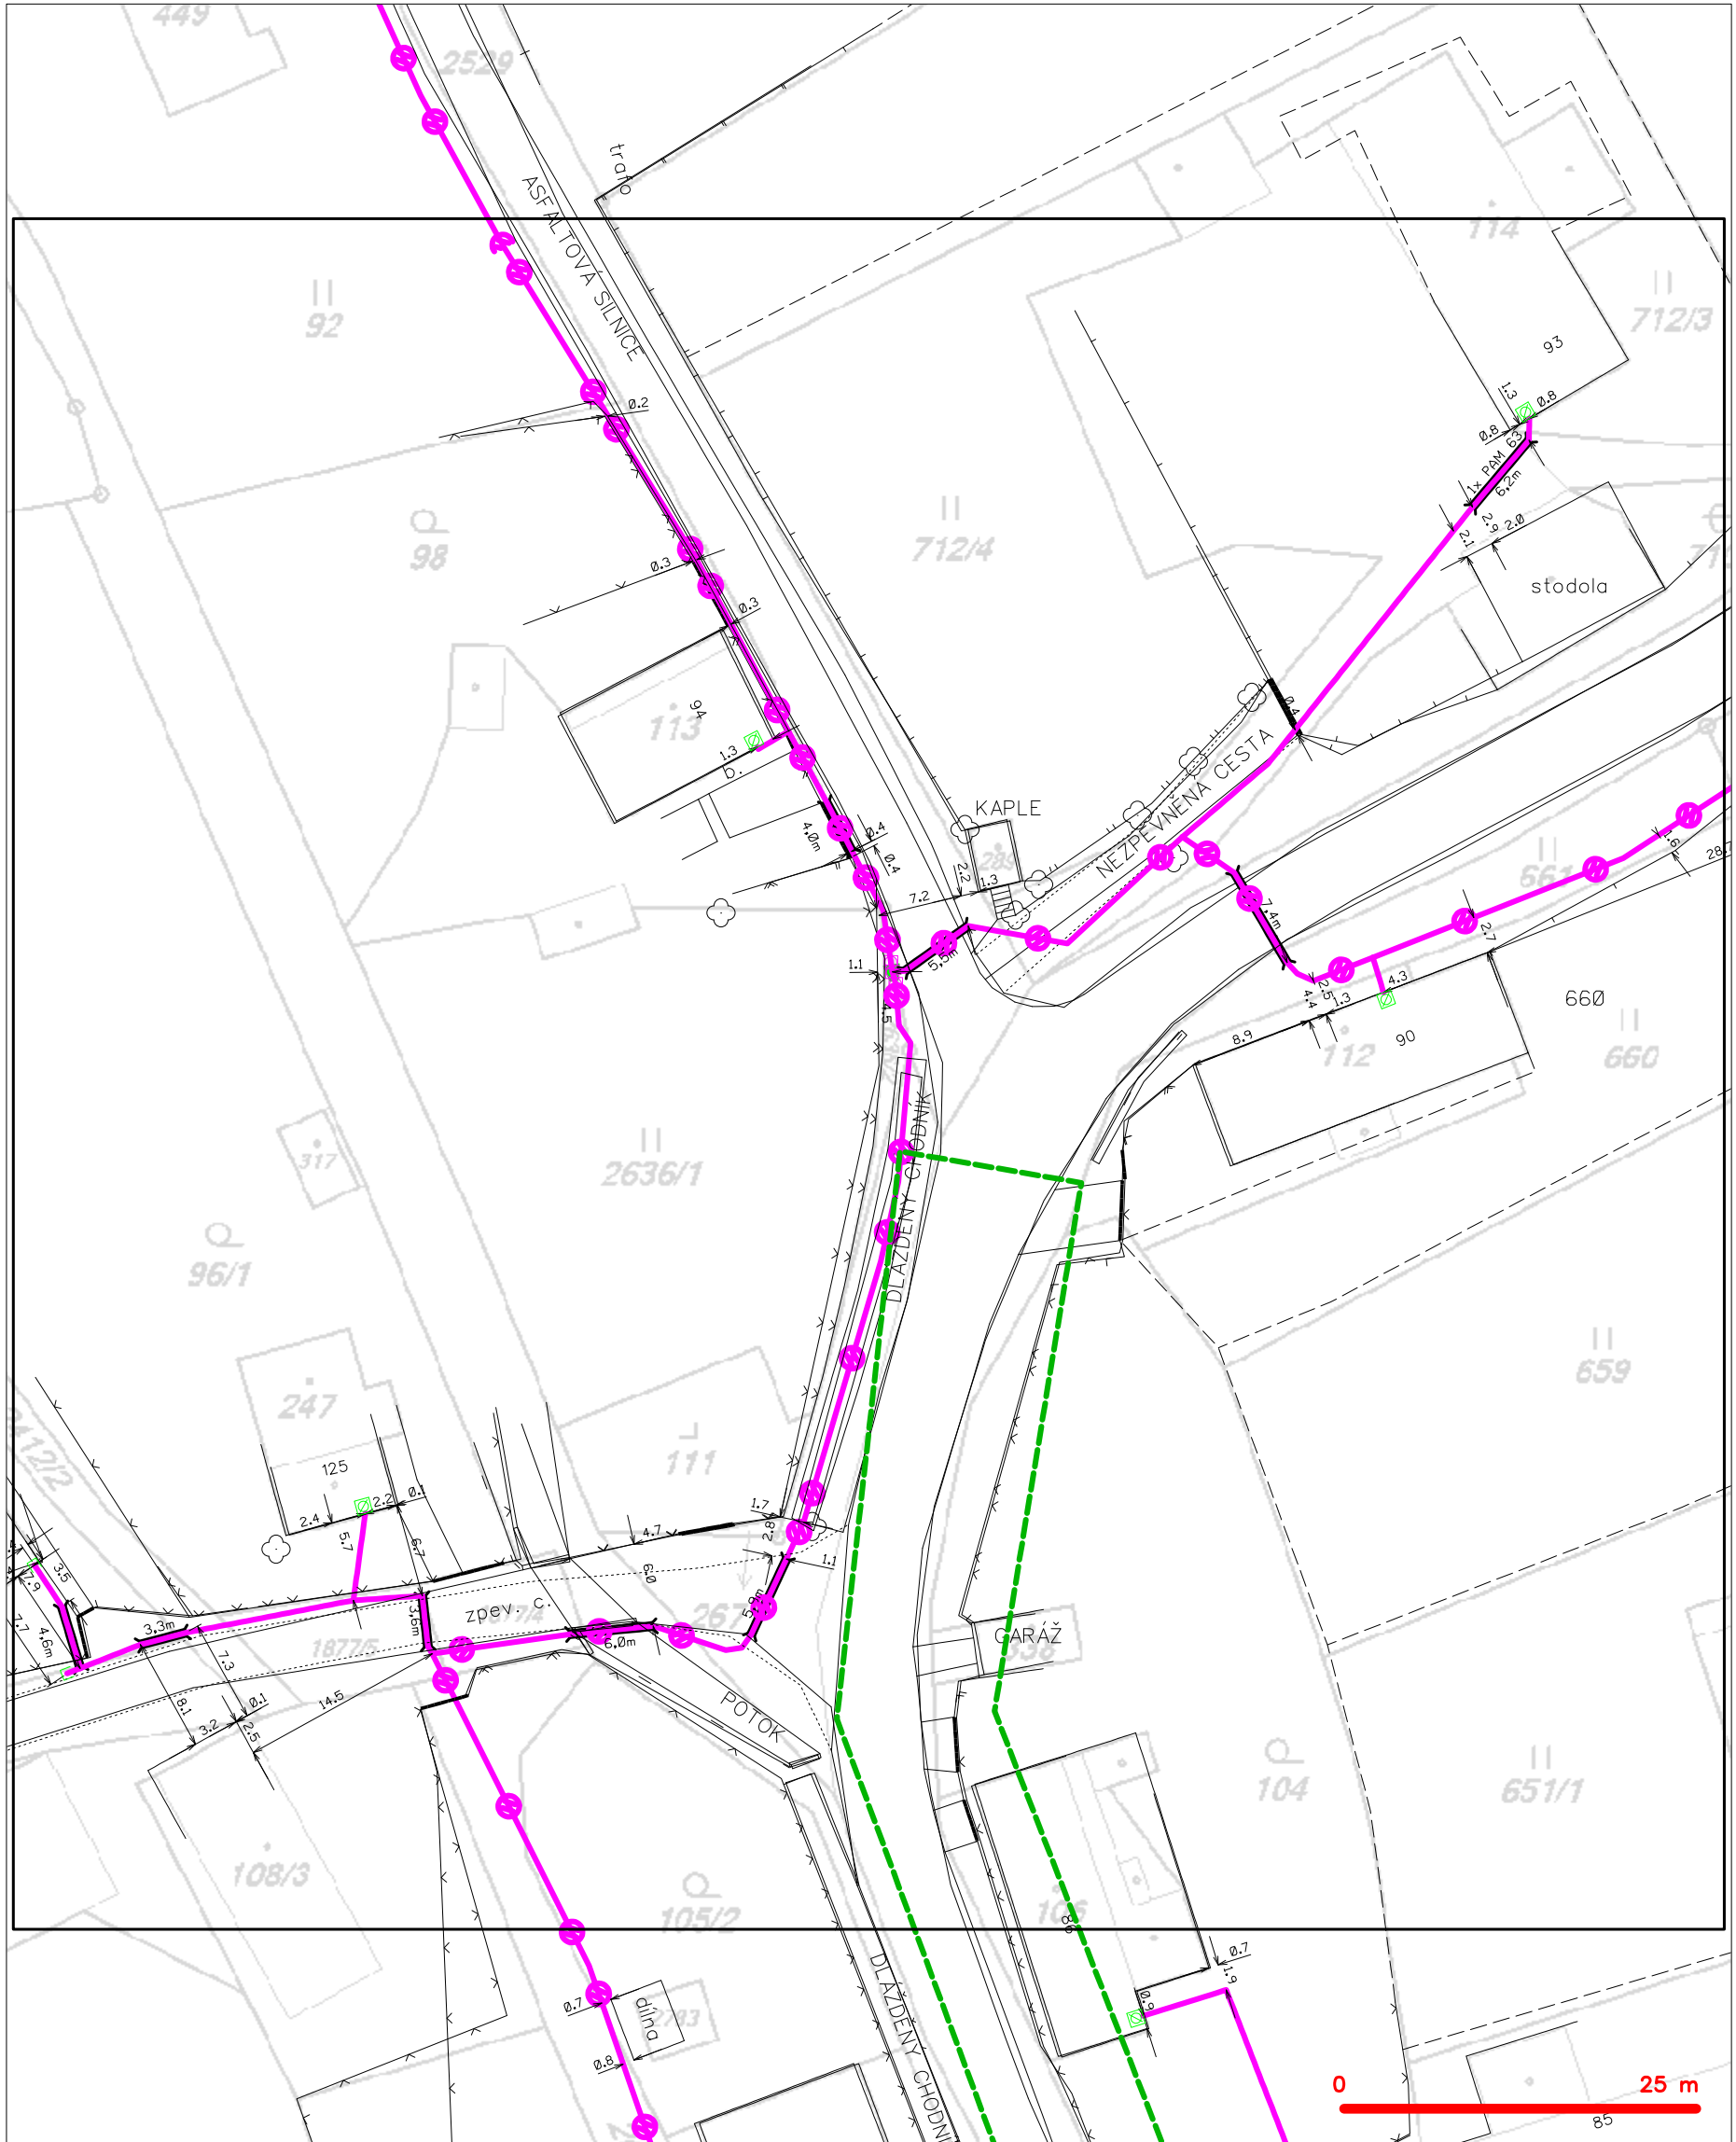

— — — — —	hranice zájmového území k vyjádření	— — — — —	nezaměřený průběh optického kabelu, HDPE trubky
— — — — —	NV přípojka, území s NV přípojkou CETIN	— — — — —	nebo souběh optického a metalického kabelu
— — — — —	zaměřený průběh metalického kabelu	— — — — —	radiové sítě, ochranné pásmo radiové sítě
— — — — —	zaměřený průběh optického kabelu, HDPE trubky	— — — — —	nadzemní sítě
— — — — —	nebo souběh optického a metalického kabelu	— — — — —	neprovozované sítě
— — — — —	nezaměřený průběh metalického kabelu	— — — — —	podzemní sítě cizí
— — — — —	nadzemní sítě cizí	— — — — —	sítě s NV

SITUAČNÍ VÝKRES - POLYGON 1, list kladu P1-2



- LEGENDA
- hranice zájmového území k vyjádření
 - NV přípojka, území s NV přípojkou CETIN
 - zaměřený průběh metalického kabelu
 - zaměřený průběh optického kabelu, HDPE trubky
 - nebo souběh optického a metalického kabelu
 - nezaměřený průběh metalického kabelu
 - nadzemní síť cizí
 - nezaměřený průběh optického kabelu, HDPE trubky
 - nebo souběh optického a metalického kabelu
 - radiové sítě, ochranné pásmo radiové sítě
 - nadzemní síť
 - neprovázané sítě
 - podzemní síť cizí
 - síť s NV
 - kolektor, kabelovod


SITUAČNÍ VÝKRES - POLYGON 1, list kladu P1-3



LEGENDA

- | | | | |
|---|---|---|---|
| — | hranice zájmového území k vyjádření | — | nezaměřený průběh optického kabelu, HDPE trubky |
| — | NV přípojka, území s NV přípojkou CETIN | — | nebo souběh optického a metalického kabelu |
| — | zaměřený průběh metalického kabelu | — | radiové sítě, ochranné pásmo radiové sítě |
| — | zaměřený průběh optického kabelu, HDPE trubky | — | nadzemní sítě |
| — | nebo souběh optického a metalického kabelu | — | neprovazované sítě |
| — | nezaměřený průběh metalického kabelu | — | podzemní sítě cizí |
| — | nadzemní sítě cizí | — | sítě s NV |
- kolektor, kabelovod


SITUAČNÍ VÝKRES - POLYGON 1, list kladu P1-4

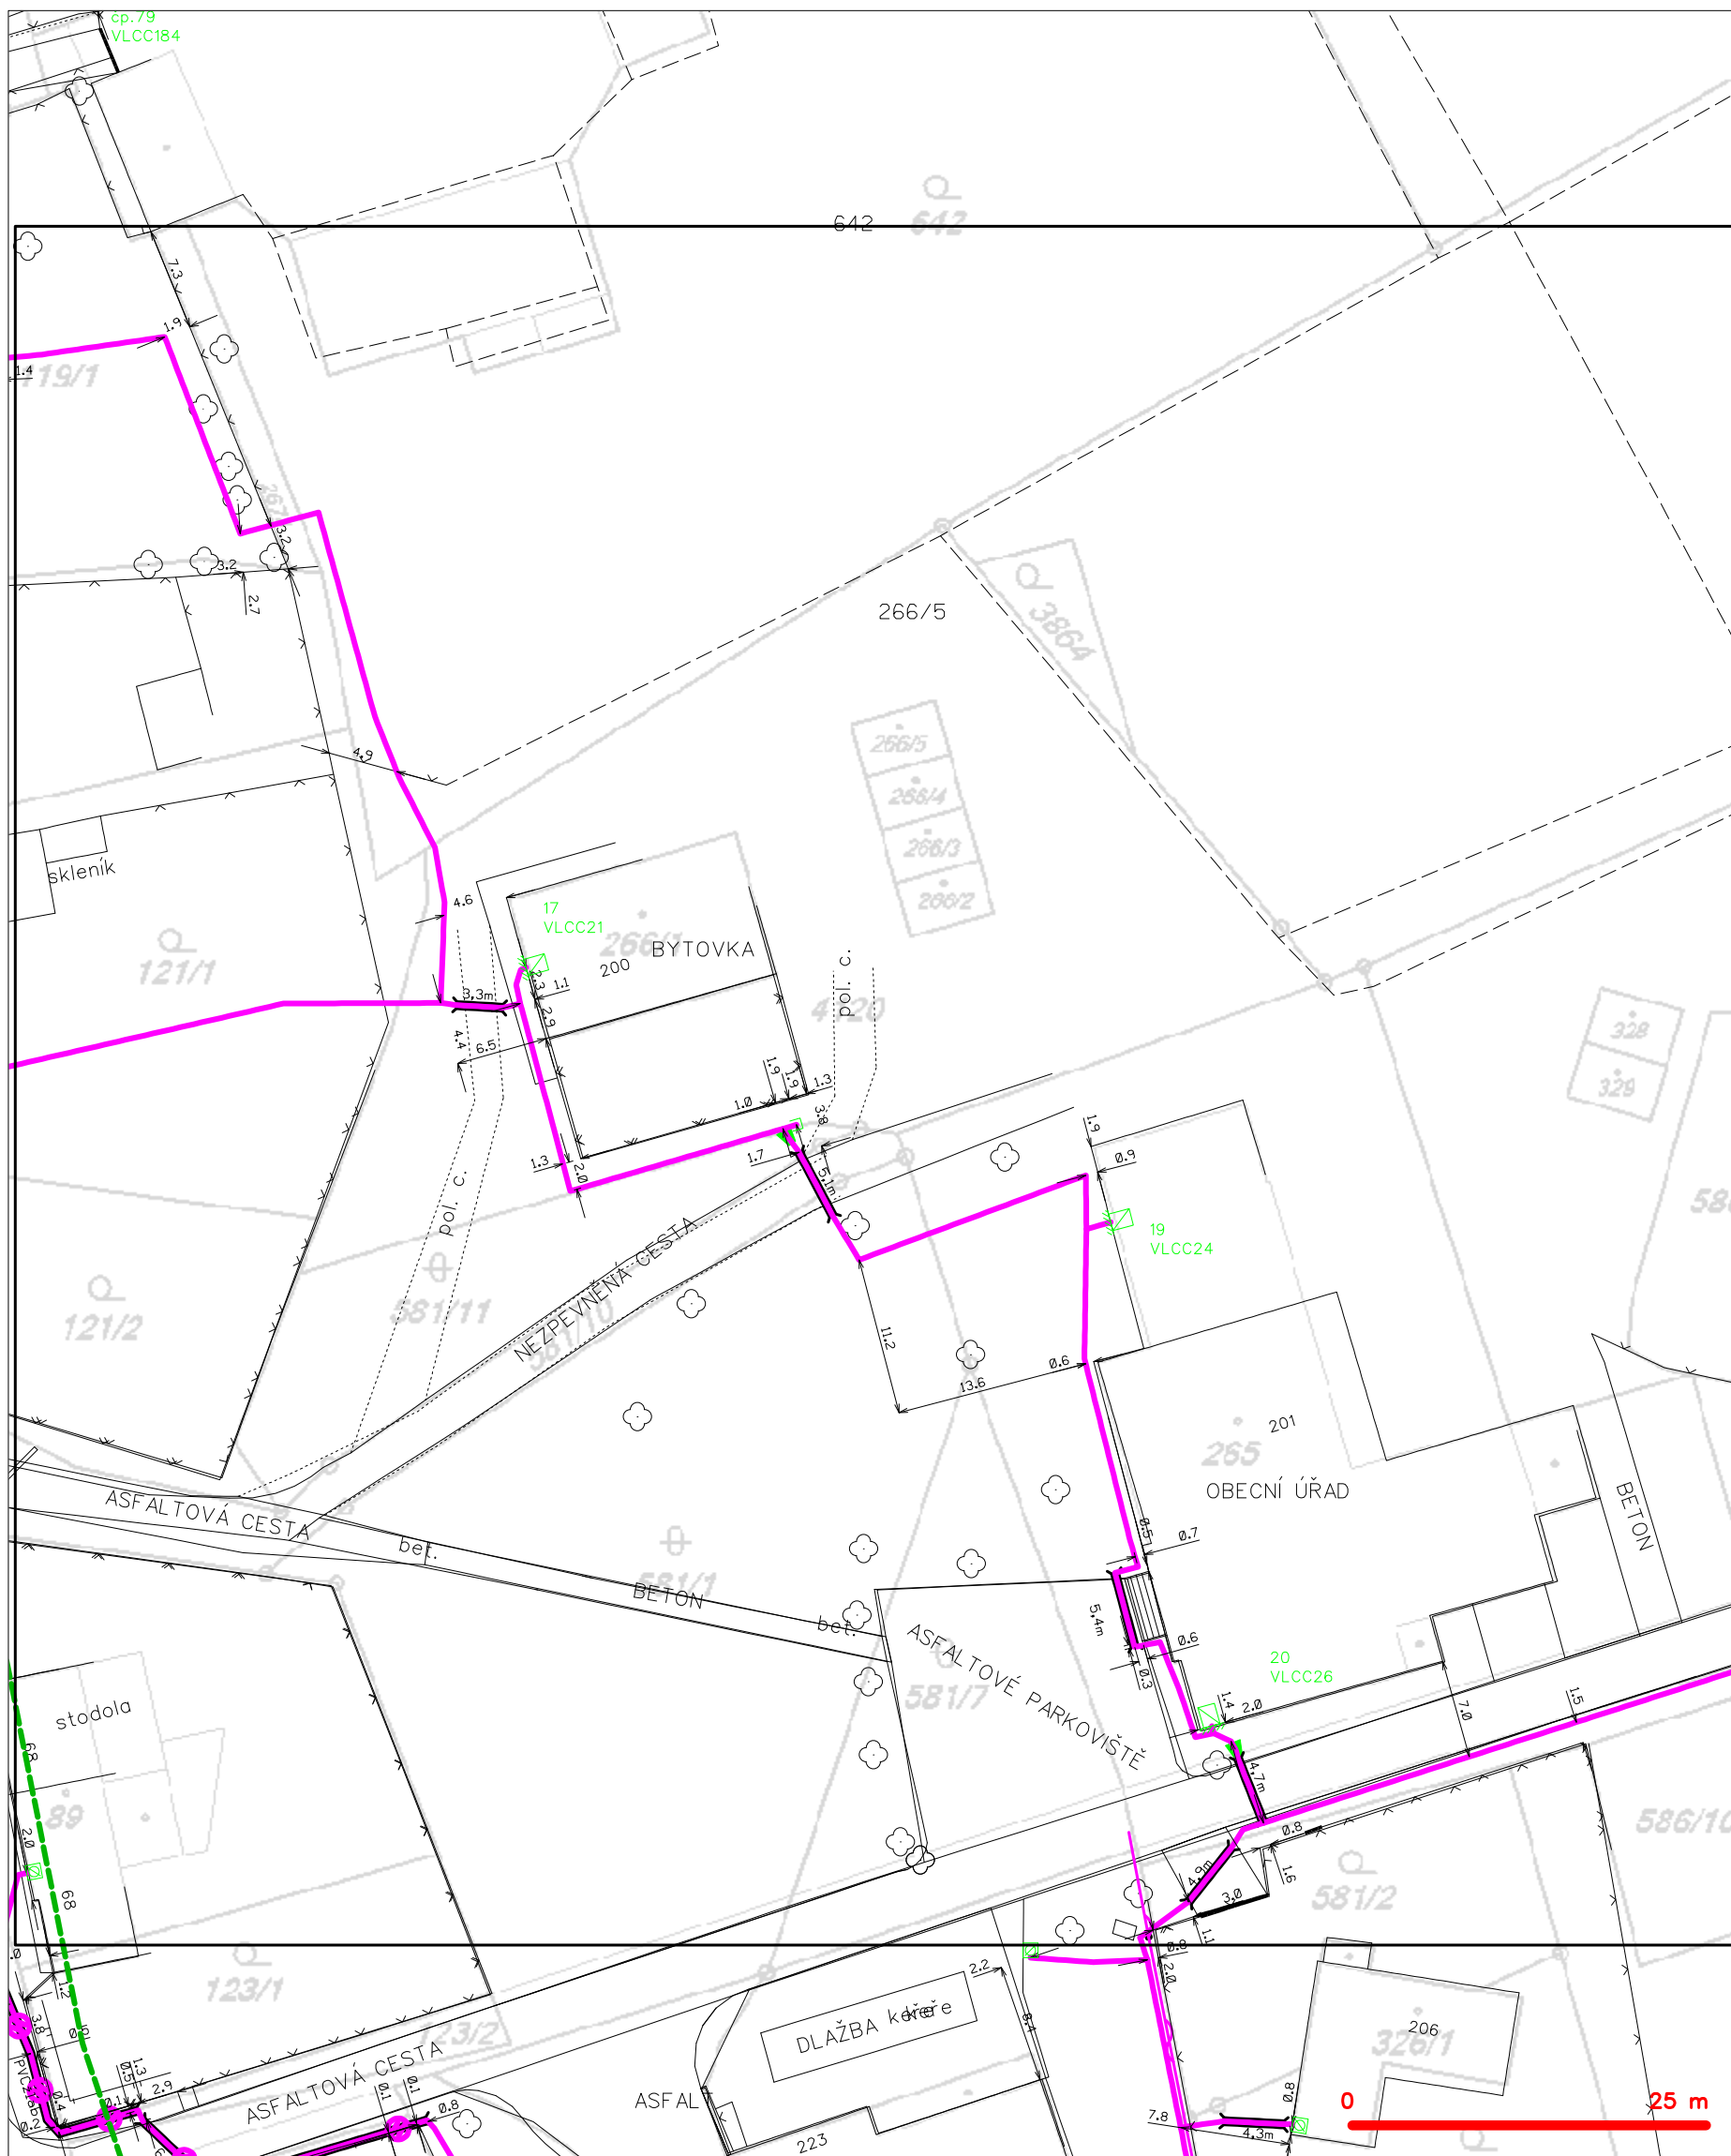

LEGENDA

- | | |
|---|---|
| --- hranice zájmového území k vyjádření | --- nezaměřený průběh optického kabelu, HDPE trubky |
| --- NV přípojka, území s NV přípojkou CETIN | --- nebo souběh optického a metalického kabelu |
| --- zaměřený průběh metalického kabelu | --- radiové sítě, ochranné pásmo radiové sítě |
| --- zaměřený průběh optického kabelu, HDPE trubky | --- nadzemní sítě |
| --- nebo souběh optického a metalického kabelu | --- neprovazované sítě |
| --- nezaměřený průběh metalického kabelu | --- podzemní sítě cizí |
| --- nadzemní sítě cizí | --- síť s NV |
| | --- kolektor, kabelovod |


SITUAČNÍ VÝKRES - POLYGON 1, list kladu P1-5

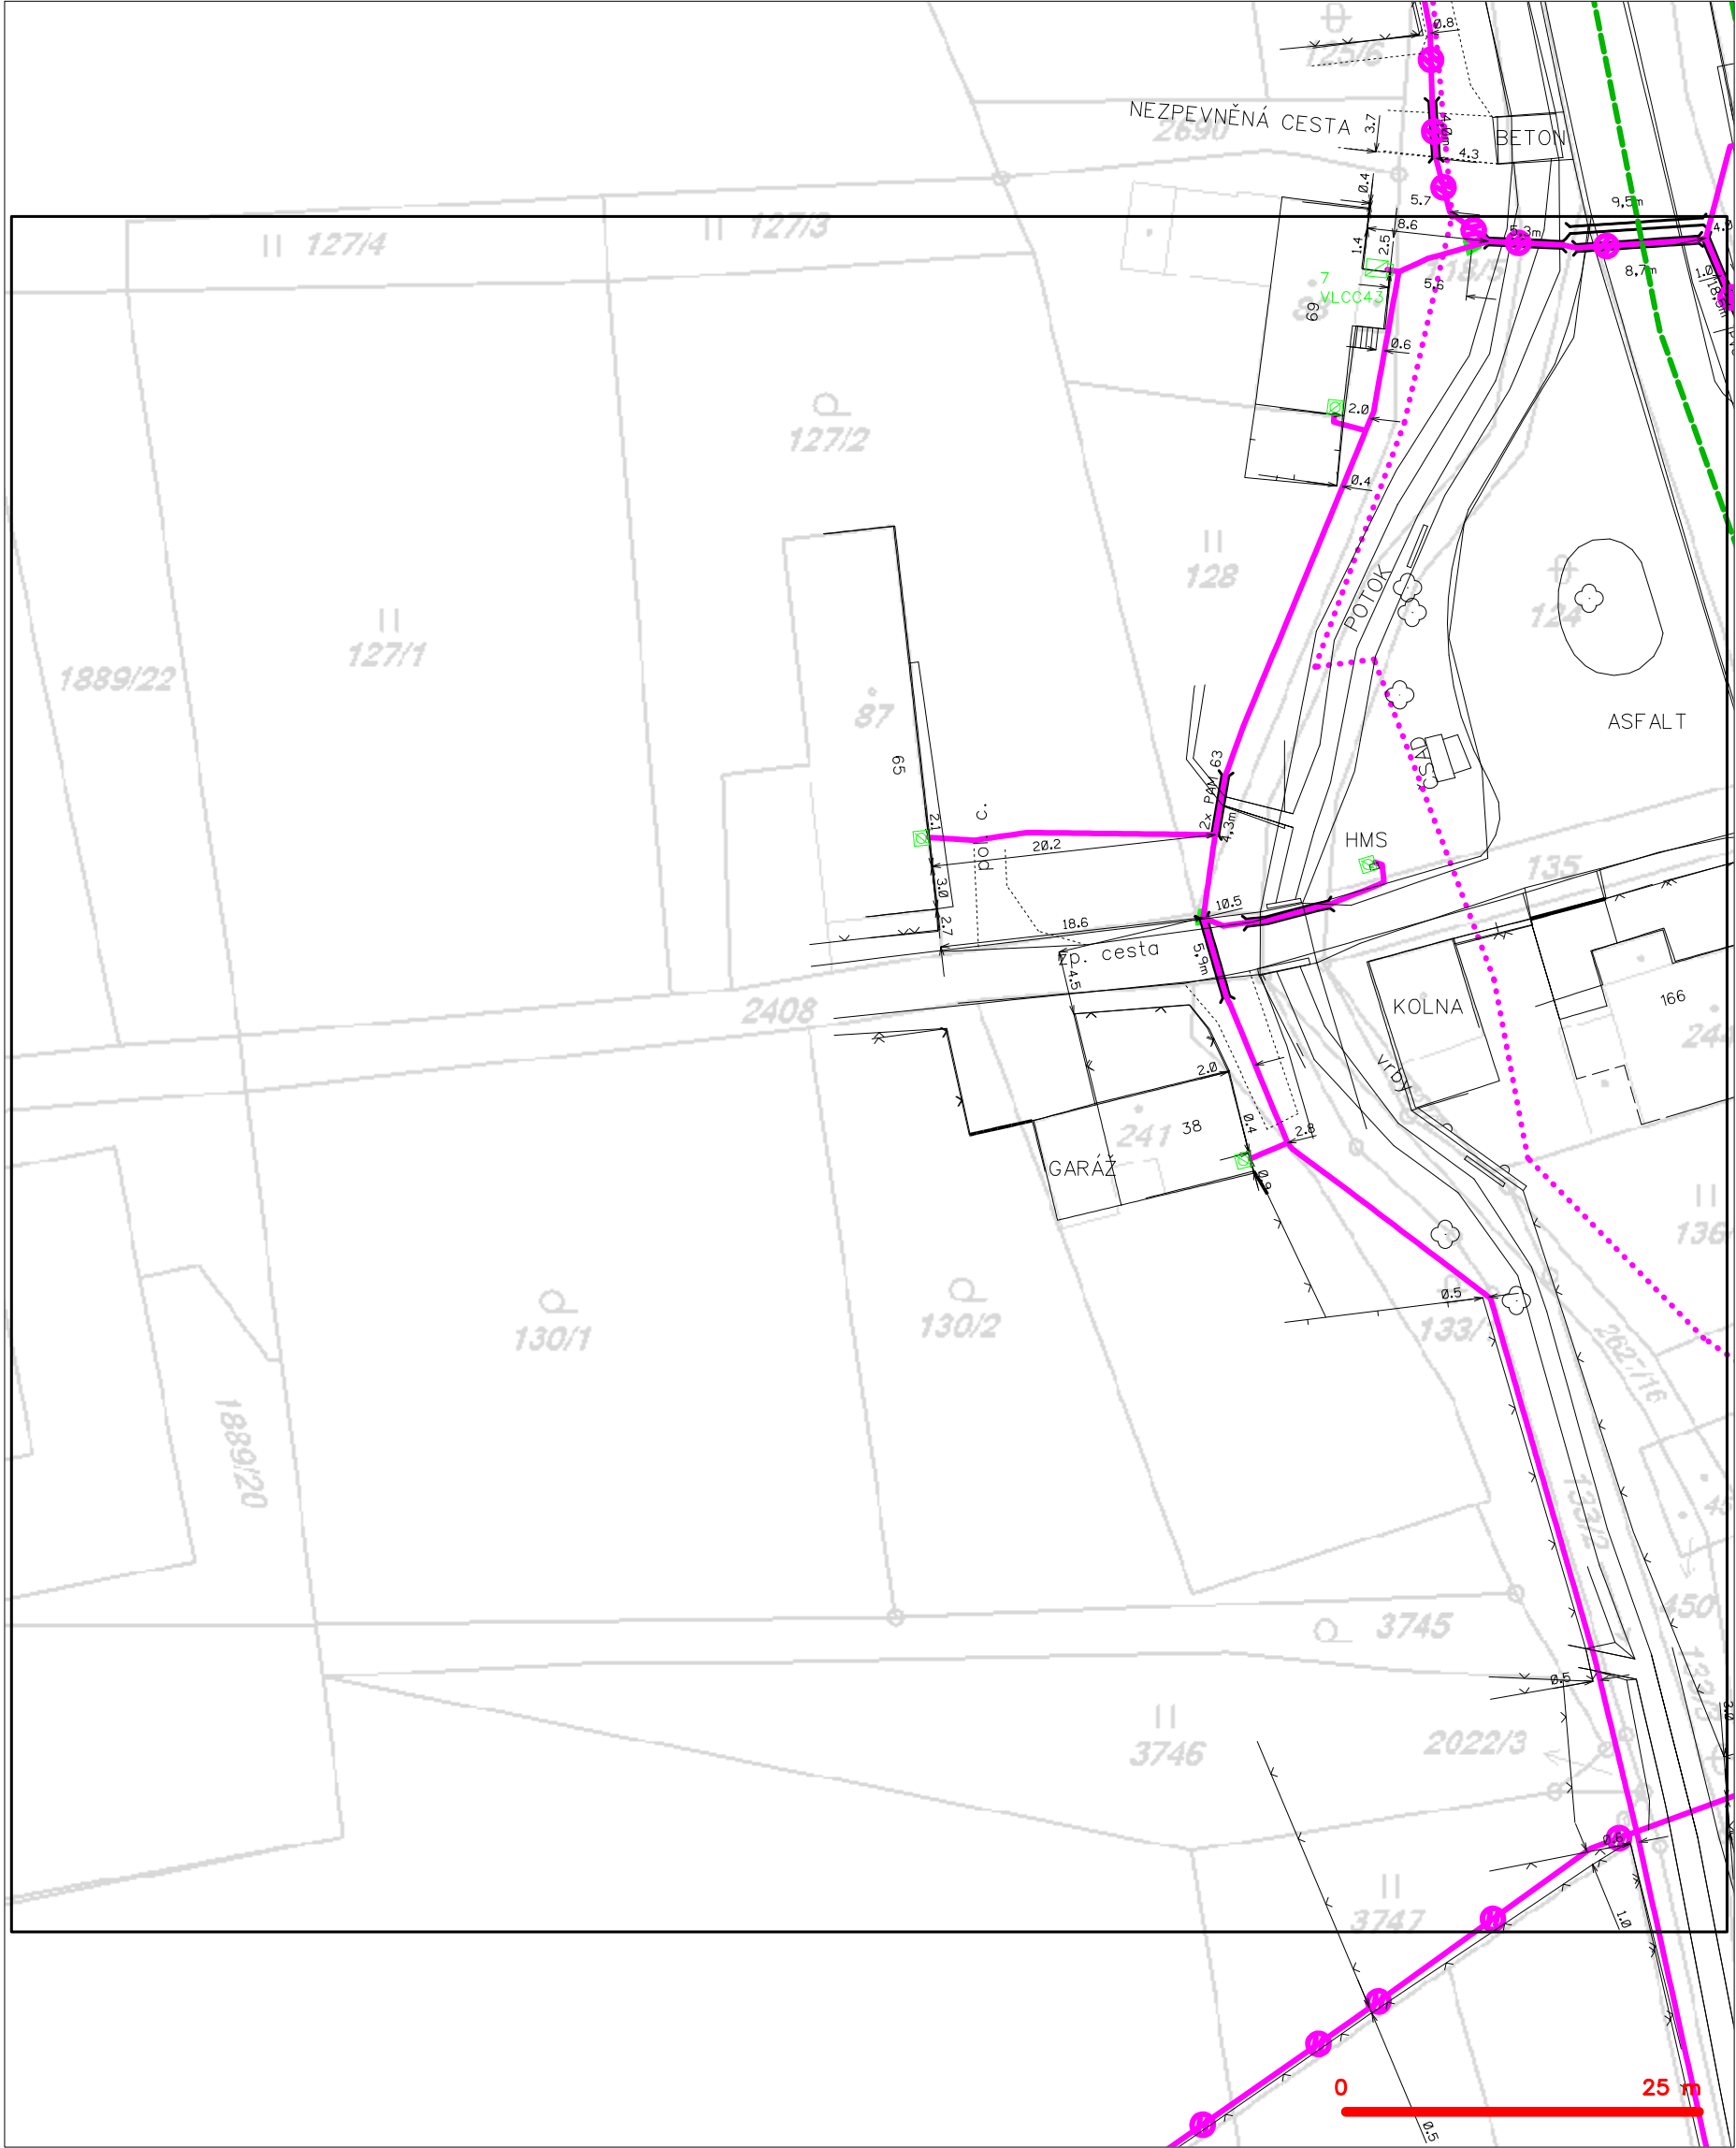

LEGENDA

- | | | | |
|---|---|---|---|
| — | hranice zájmového území k vyjádření | — | nezaměřený průběh optického kabelu, HDPE trubky |
| — | NV přípojka, území s NV přípojkou CETIN | — | nebo souběh optického a metalického kabelu |
| — | zaměřený průběh metalického kabelu | — | radiové sítě, ochranné pásmo radiové sítě |
| — | zaměřený průběh optického kabelu, HDPE trubky | — | nadzemní sítě |
| — | nebo souběh optického a metalického kabelu | — | neprovozované sítě |
| — | nezaměřený průběh metalického kabelu | — | podzemní sítě cizí |
| — | nadzemní sítě cizí | — | sítě s NV |
- kolektor, kabelovod

SITUAČNÍ VÝKRES - POLYGON 1, list kladu P1-6

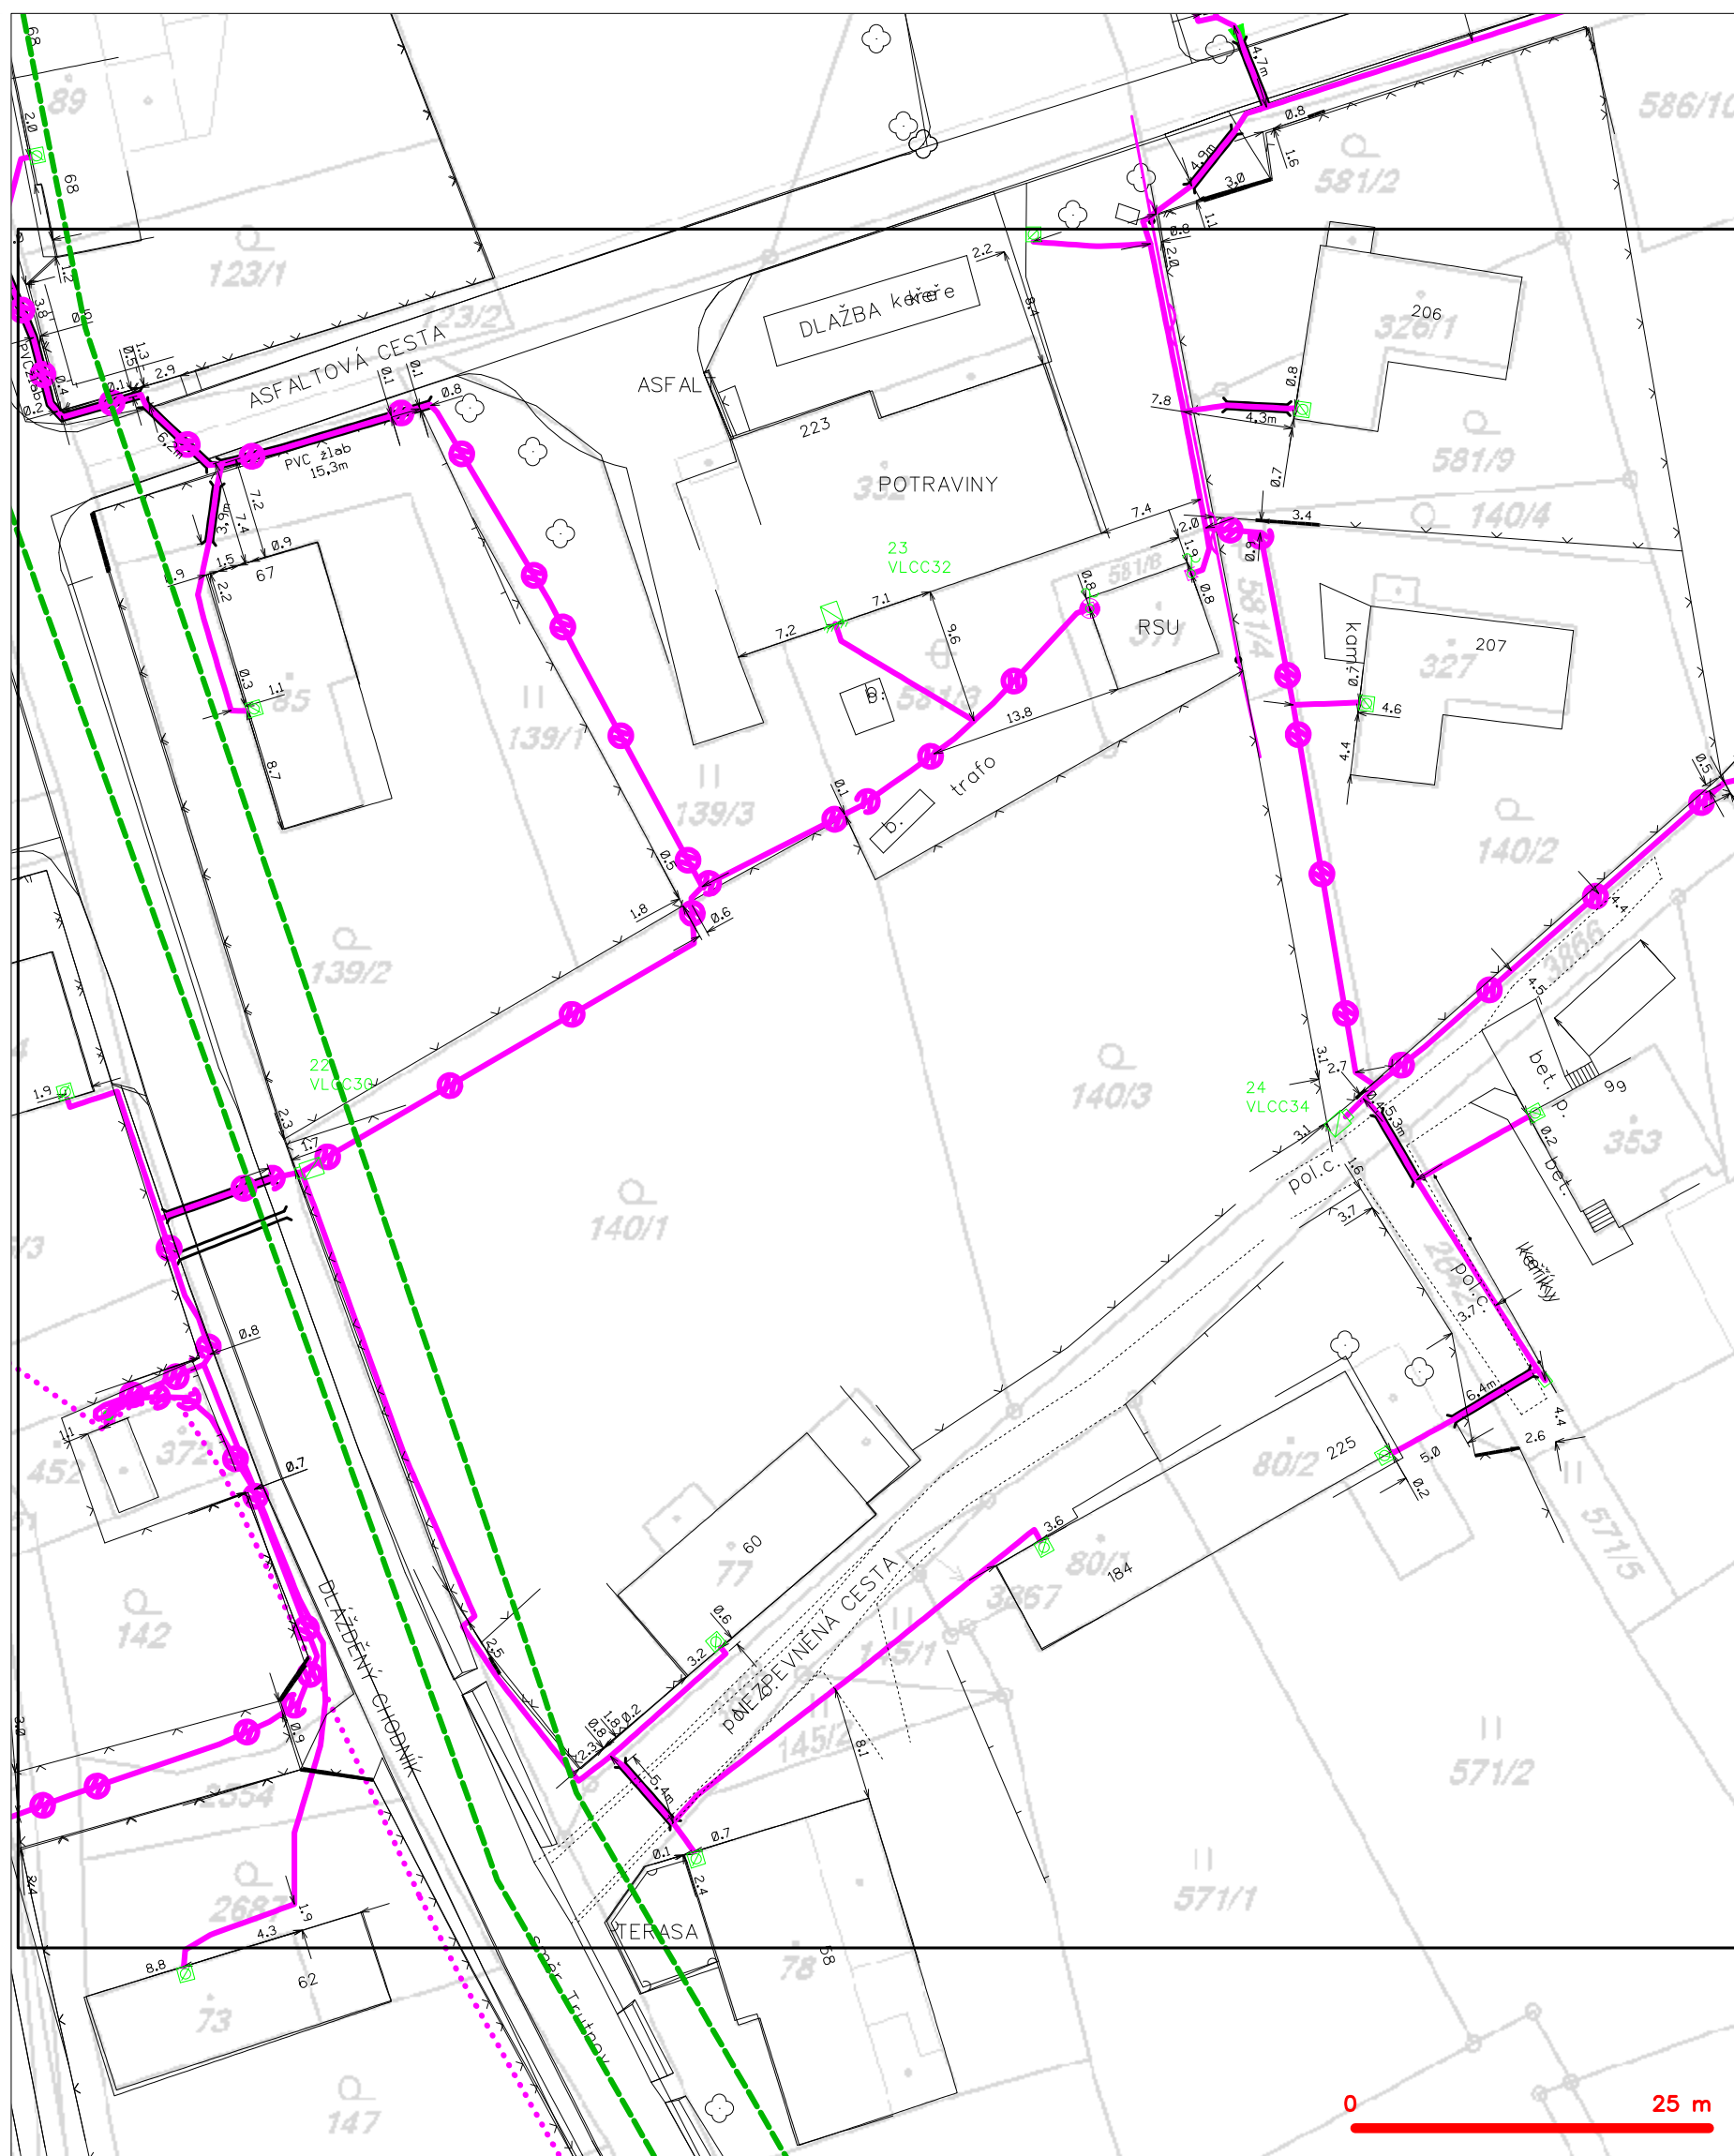

LEGENDA


	hranice zájmového území k vyjádření		nezaměřený průběh optického kabelu, HDPE trubky
	NV přípojka, území s NV přípojkou CETIV		nebo souběh optického a metalického kabelu
	zaměřený průběh metalického kabelu		radiové sítě, ochranné pásmo radiové sítě
	zaměřený průběh optického kabelu, HDPE trubky		podzemní sítě
	nebo souběh optického a metalického kabelu		neprorazované sítě
	nezaměřený průběh metalického kabelu		podzemní sítě cizí
	podzemní sítě cizí		sítě s NV
			kolektor, kabelovod

SITUAČNÍ VÝKRES - POLYGON 1, list kladu P1-7



— — — — —	hranice zájmového území k vyjádření	— — — — —	nezaměřený průběh optického kabelu, HDPE trubky nebo souběh optického a metalického kabelu
— — — — —	NV přípojka, území s NV přípojkou CETIN	— — — — —	radiové sítě, ochranné pásmo radiové sítě
— — — — —	zaměřený průběh metalického kabelu	— — — — —	nadzemní sítě
— — — — —	zaměřený průběh optického kabelu, HDPE trubky nebo souběh optického a metalického kabelu	— — — — —	neprovazované sítě
— — — — —	nezaměřený průběh metalického kabelu	— — — — —	podzemní sítě cizí
— — — — —	nadzemní sítě cizí	— — — — —	sítě s NV
		— — — — —	kollektor, kabelovod


SITUAČNÍ VÝKRES - POLYGON 1, list kladu P1-8

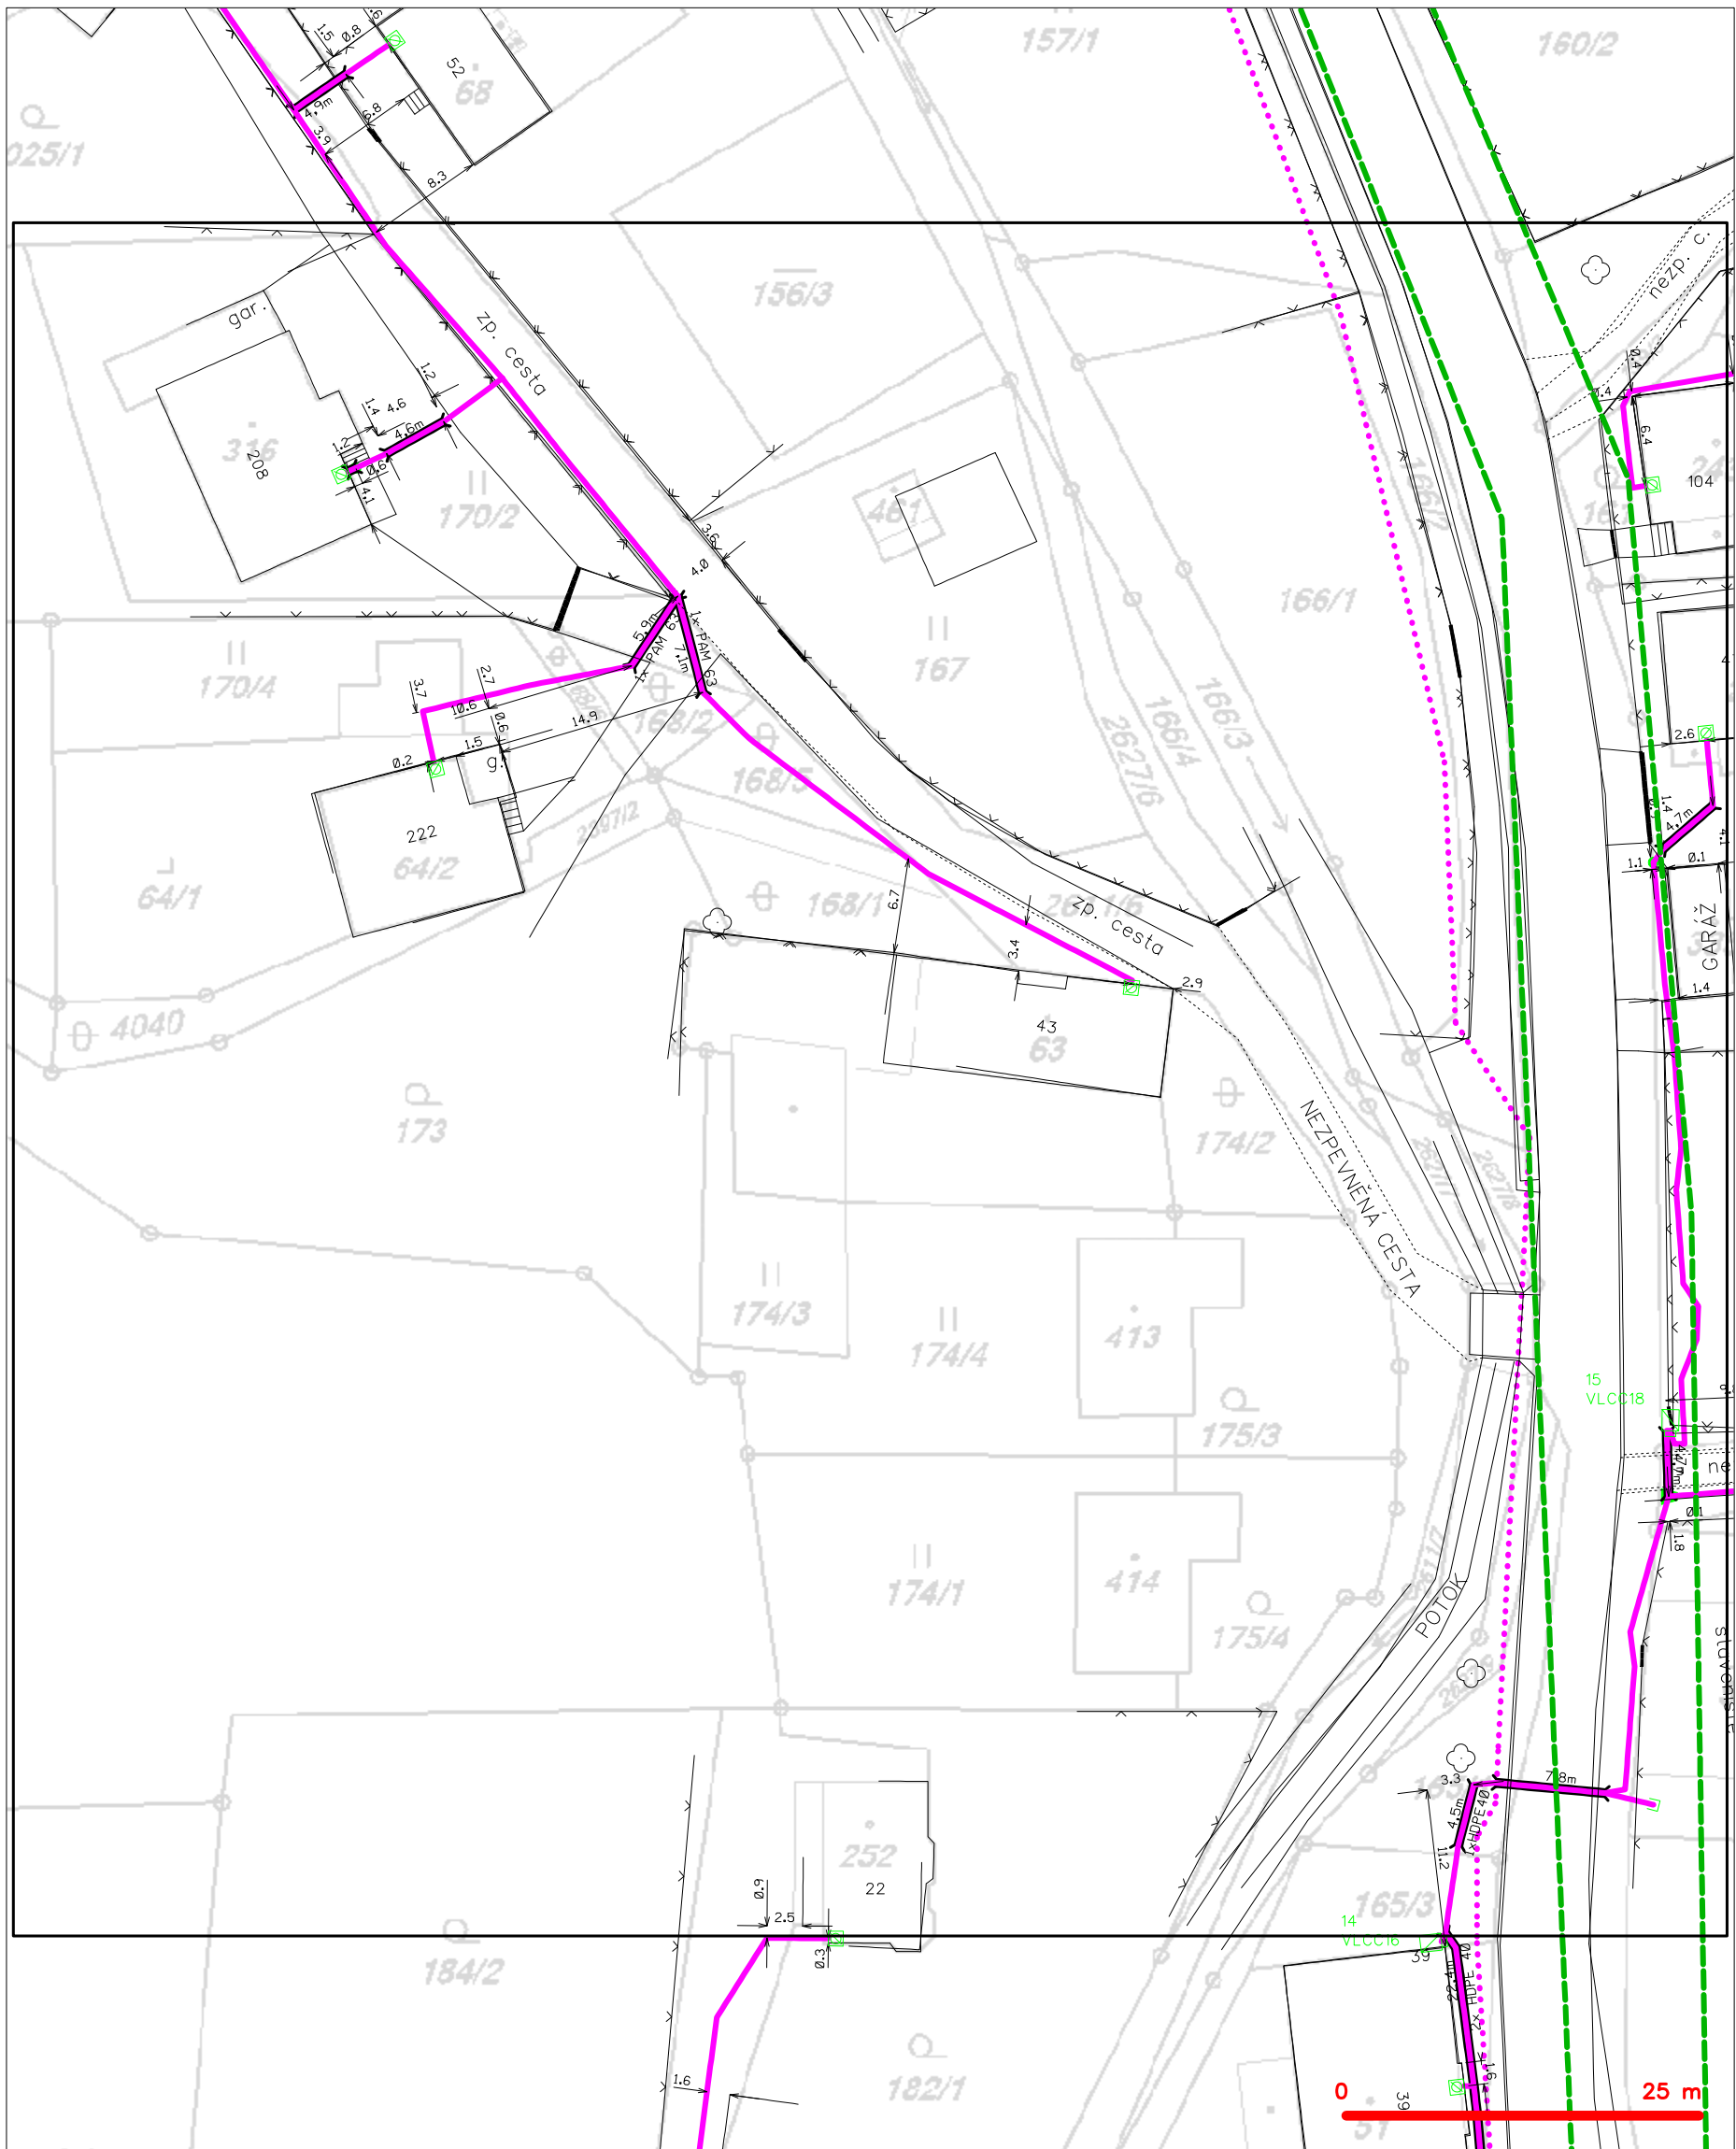

LEGENDA

- | | | | |
|--|---|--|---|
| | hranice zájmového území k vyjádření | | nezaměřený průběh optického kabelu, HDPE trubky |
| | NV přípojka, území s NV přípojkou CETIN | | nebo souběh optického a metalického kabelu |
| | zaměřený průběh metalického kabelu | | radiové sítě, ochranné pásmo radiové sítě |
| | zaměřený průběh optického kabelu, HDPE trubky | | nadzemní sítě |
| | nebo souběh optického a metalického kabelu | | neprovazované sítě |
| | nezaměřený průběh metalického kabelu | | podzemní sítě cizí |
| | nadzemní sítě cizí | | sítě s NV |
| | | | kolector, kabelovod |

SITUAČNÍ VÝKRES - POLYGON 1, list kladu P1-9

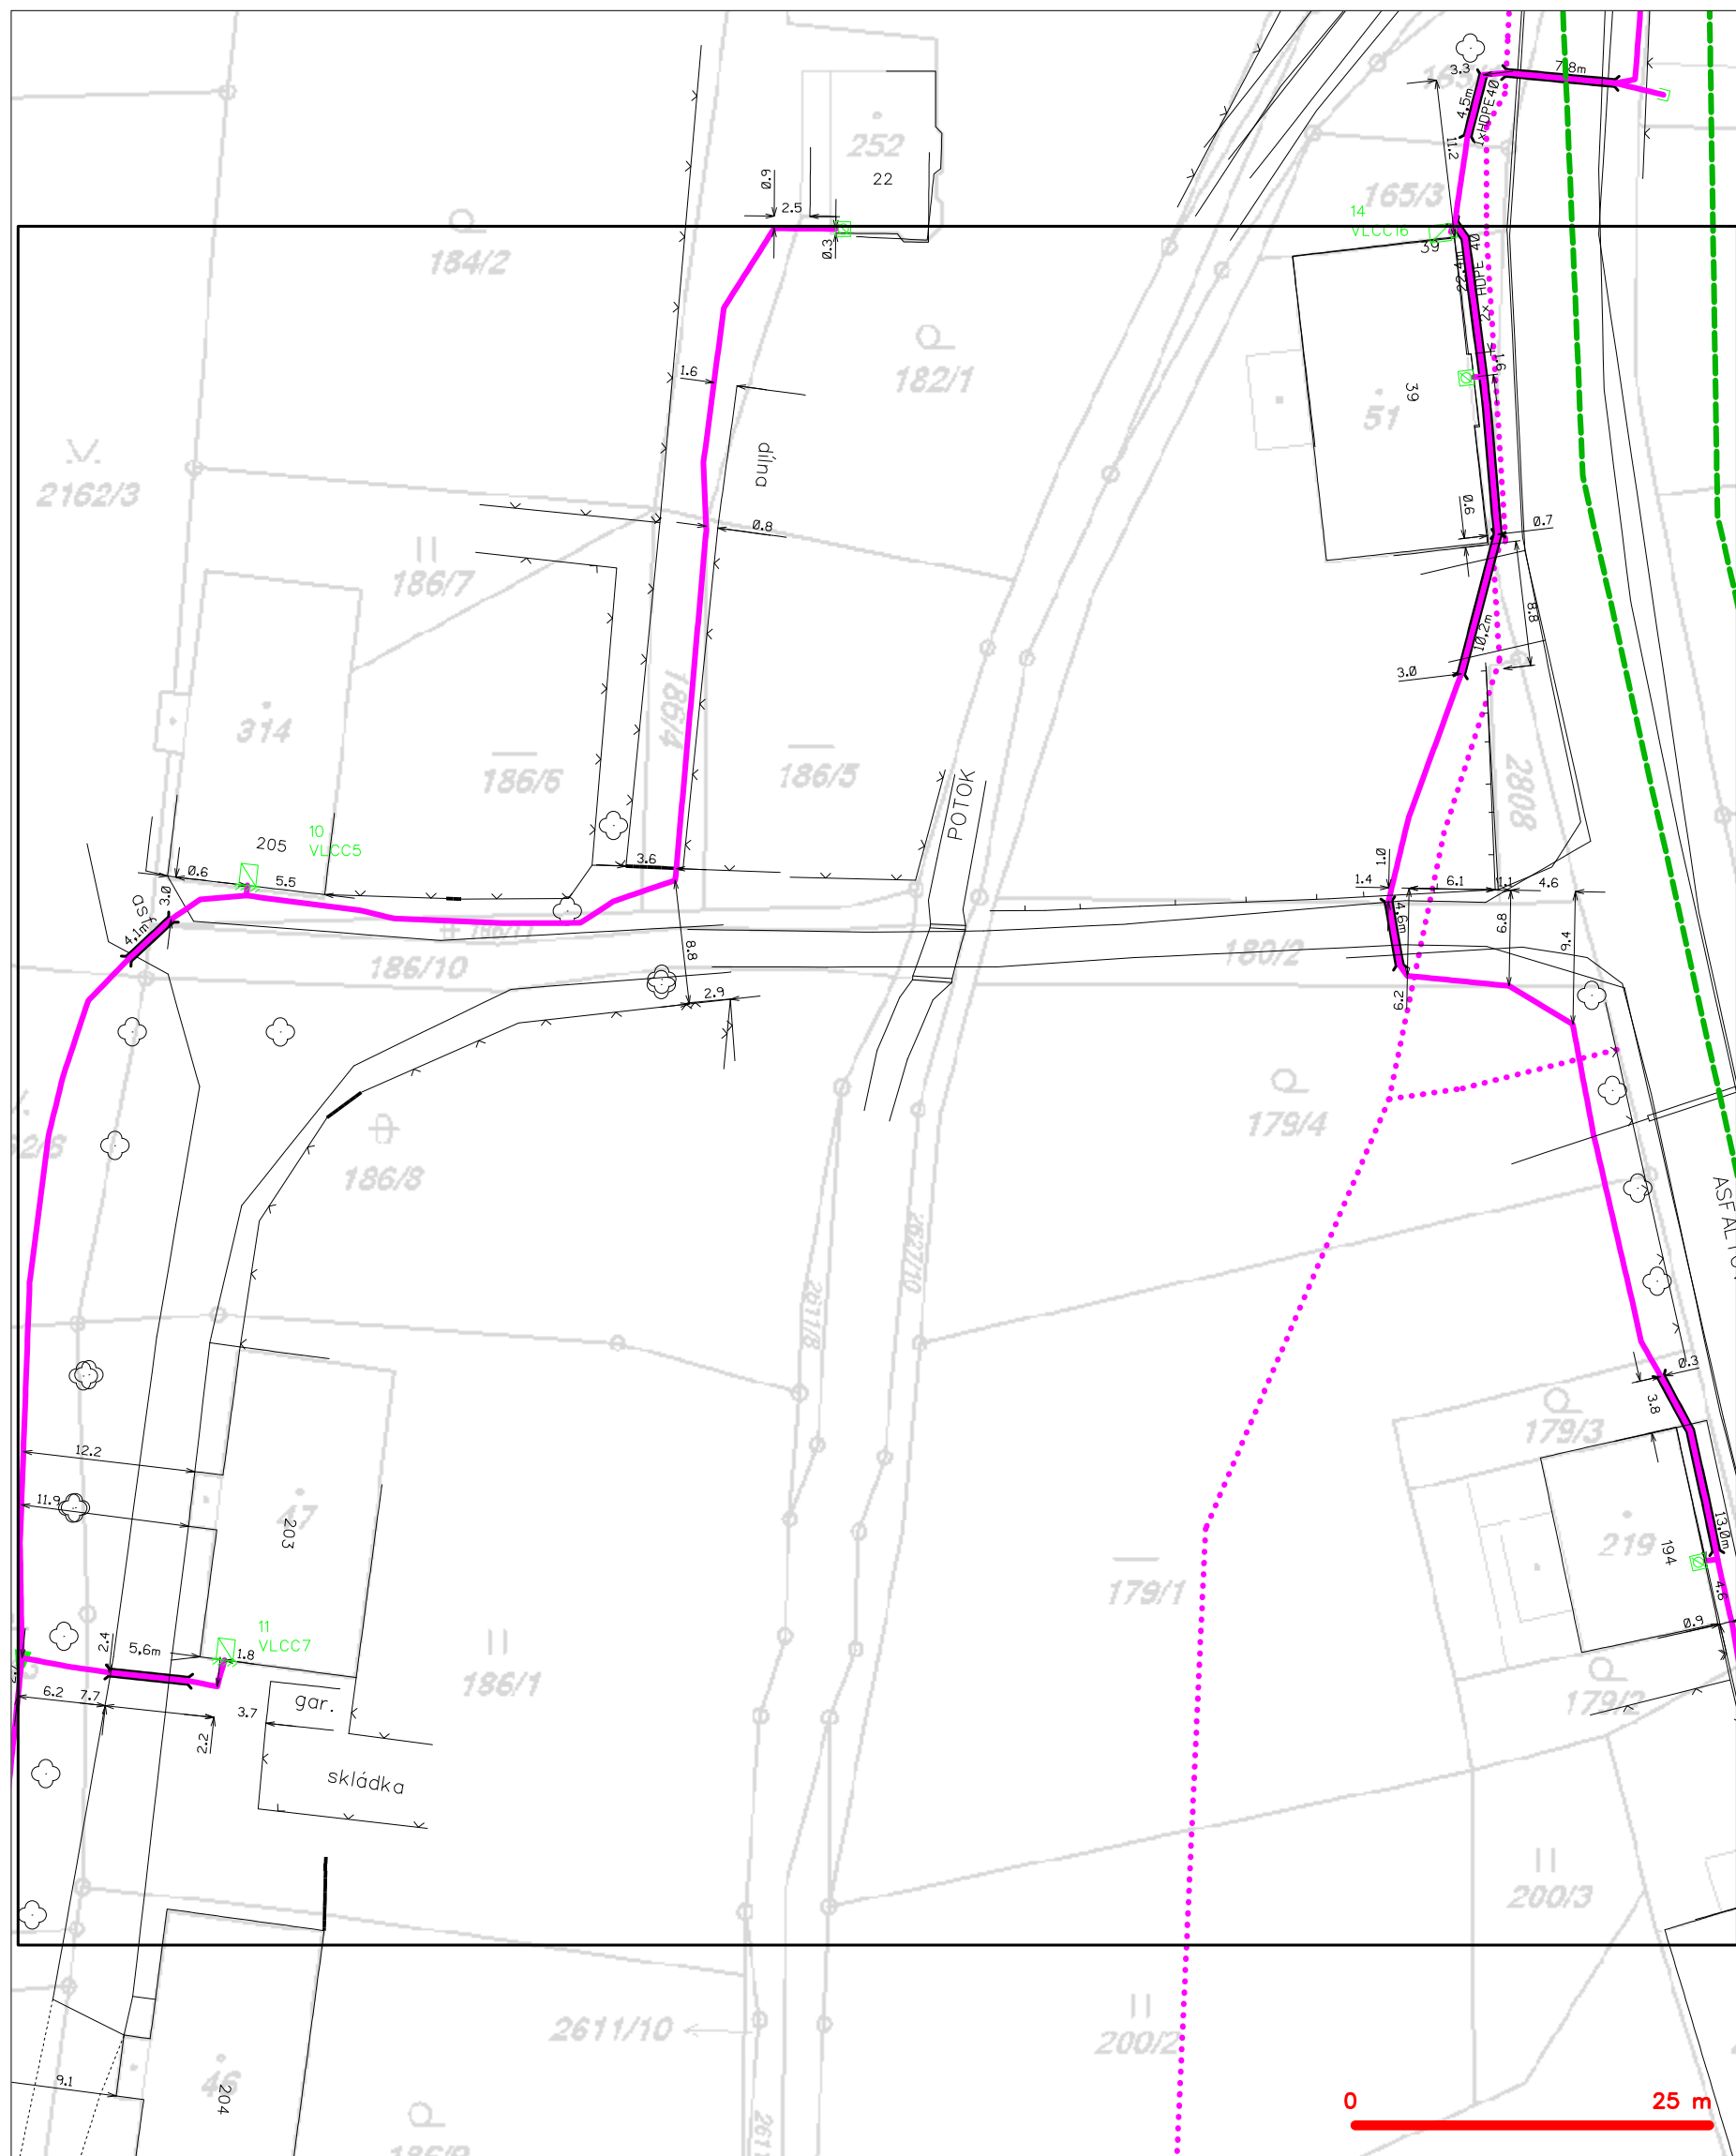

LEGENDA


	hranice zájmového území k vyjádření		nezaměřený průběh optického kabelu, HDPE trubky
	NV přípojka, území s NV přípojkou CETIN		nebo souběh optického a metalického kabelu
	zaměřený průběh metalického kabelu		radiové síť, ochranné pásmo radiové sítě
	zaměřený průběh optického kabelu, HDPE trubky		nadzemní síť
	nebo souběh optického a metalického kabelu		neprovozovaná síť
	nezaměřený průběh metalického kabelu		podzemní síť cizí
	nadzemní síť cizí		síť s NV

SITUAČNÍ VÝKRES - POLYGON 1, list kladu P1-10



—	hranice zájmového území k vyjádření	—	nezaměřený průběh optického kabelu, HDPE trubky
—	NV přípojka, území s NV přípojkou CETIN	—	nebo souběh optického a metalického kabelu
—	zaměřený průběh metalického kabelu	—	radiové sítě, ochranné pásmo radiové sítě
—	zaměřený průběh optického kabelu, HDPE trubky	—	nadzemní sítě
—	nebo souběh optického a metalického kabelu	—	neprovazované sítě
—	nezaměřený průběh metalického kabelu	—	podzemní sítě cizí
—	nadzemní sítě cizí	—	sítě s NV


SITUAČNÍ VÝKRES - POLYGON 1, list kladu P1-11

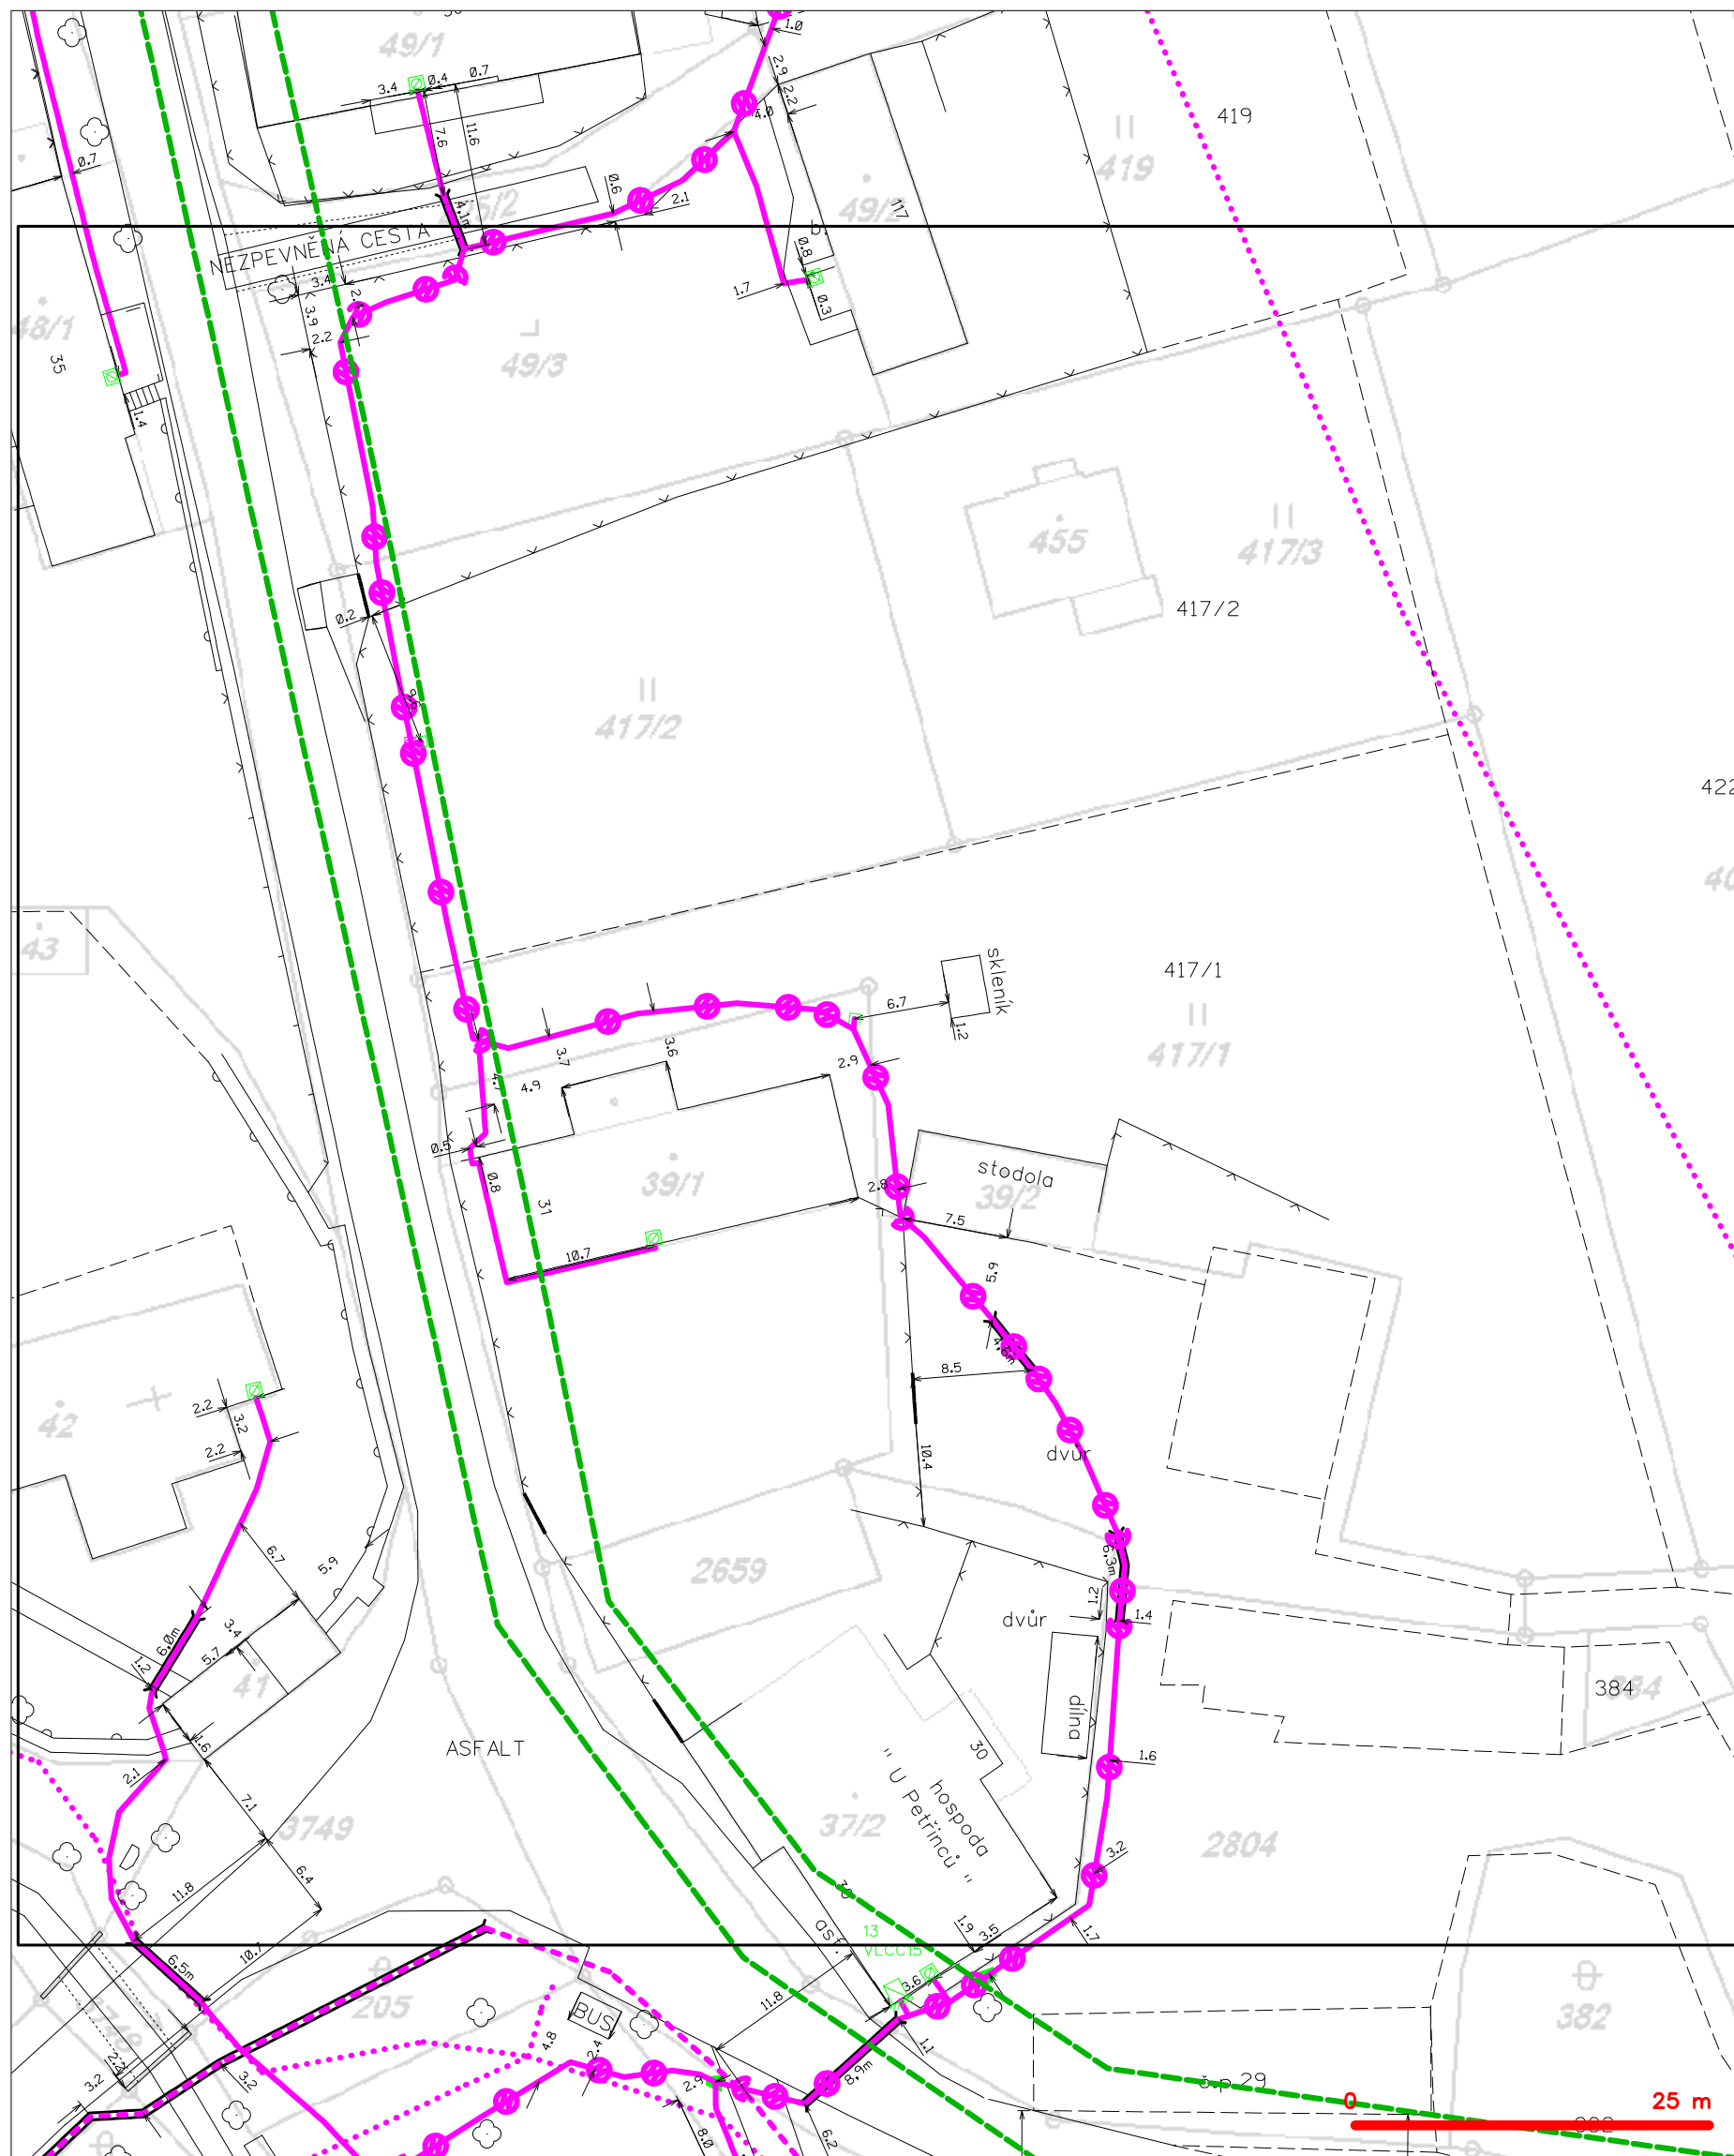

LEGENDA

	hranice zájmového území k vyjádření		nezaměřený průběh optického kabelu, HDPE trubky
	NV přípojka, území s NV přípojkou CETIV		nebo souběh optického a metalického kabelu
	zaměřený průběh metalického kabelu		radiové síť, ochranné pásmo radiové sítě
	zaměřený průběh optického kabelu, HDPE trubky		podzemní síť
	nebo souběh optického a metalického kabelu		neprorazované síť
	nezaměřený průběh metalického kabelu		podzemní síť cizí
	podzemní síť cizí		síť s NV


SITUAČNÍ VÝKRES - POLYGON 1, list kladu P1-12

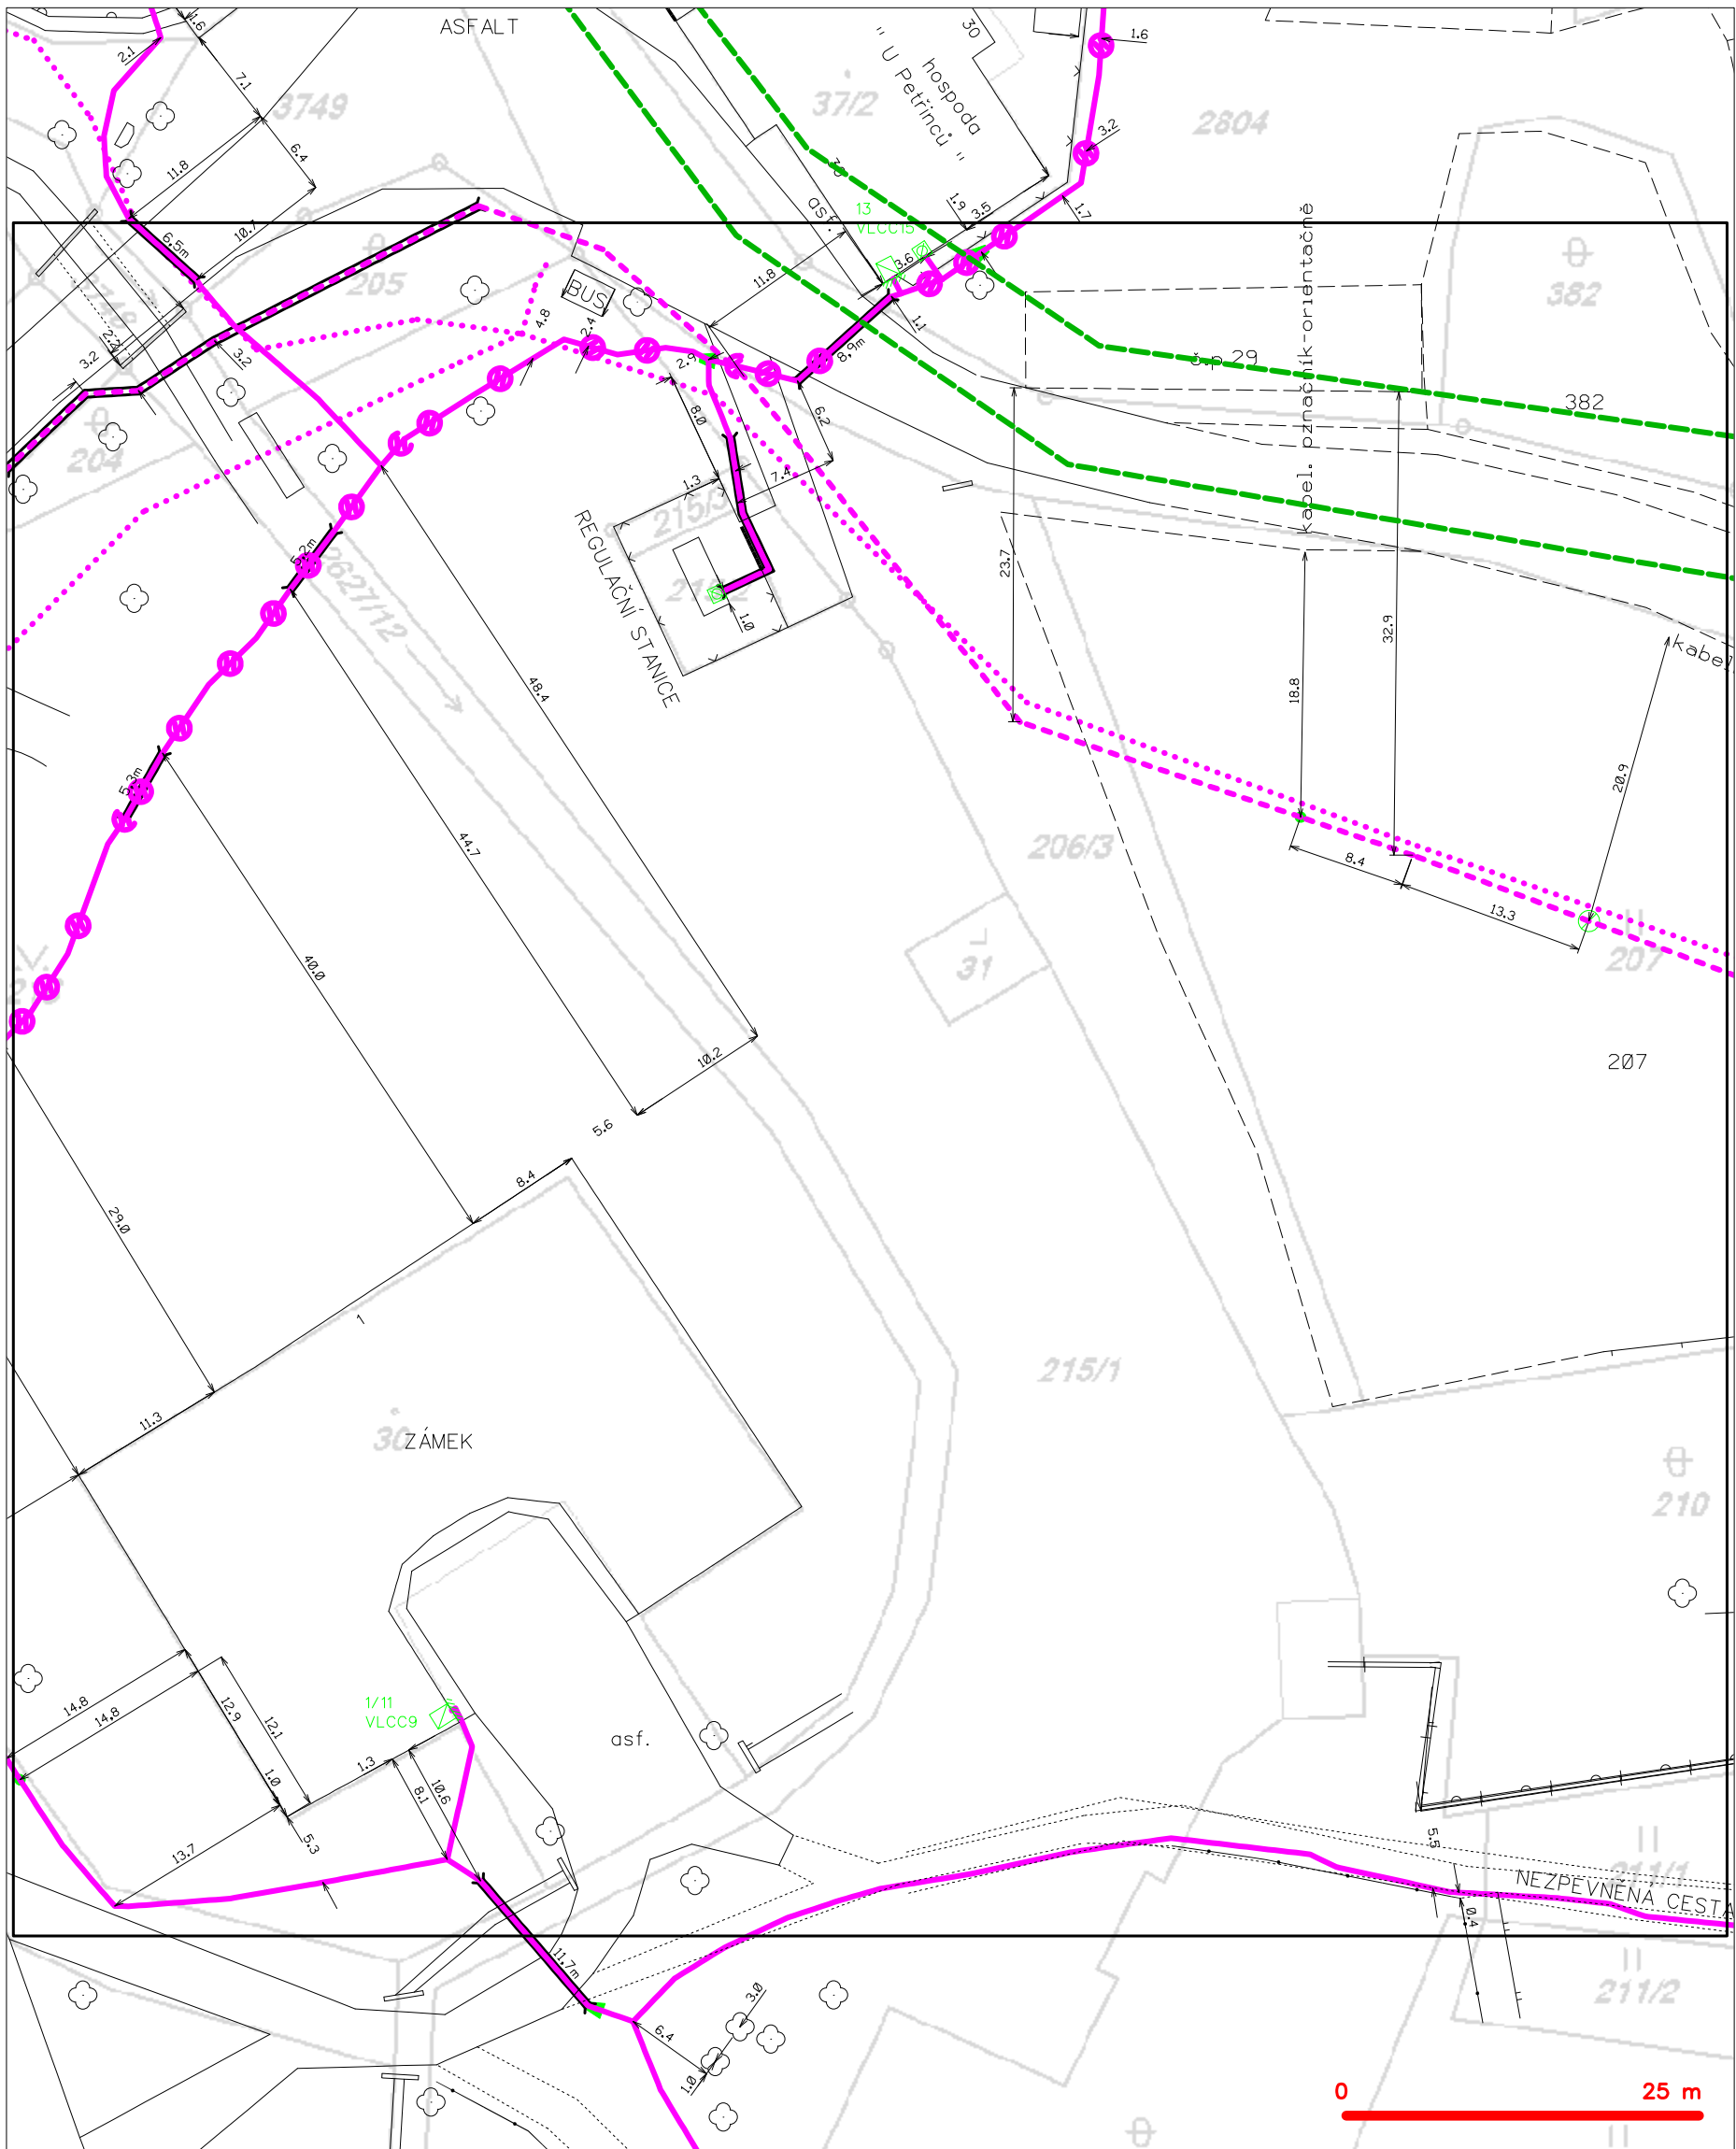

LEGENDA

- | | |
|---|---|
| ----- hranice zájmového území k vyjádření | --- nezaměřený průběh optického kabelu, HDPE trubky |
| --- NV přípojka, území s NV přípojkou CETIN | --- nebo souběh optického a metalického kabelu |
| --- zaměřený průběh metalického kabelu | --- radiové sítě, ochranné pásmo radiové sítě |
| --- zaměřený průběh optického kabelu, HDPE trubky | --- nadzemní sítě |
| --- nebo souběh optického a metalického kabelu | --- neprovozované sítě |
| --- nezaměřený průběh metalického kabelu | --- podzemní sítě cizí |
| --- nadzemní sítě cizí | --- síť s NV |
| | --- kolektor, kabelovod |

SITUAČNÍ VÝKRES - POLYGON 1, list kladu P1-13

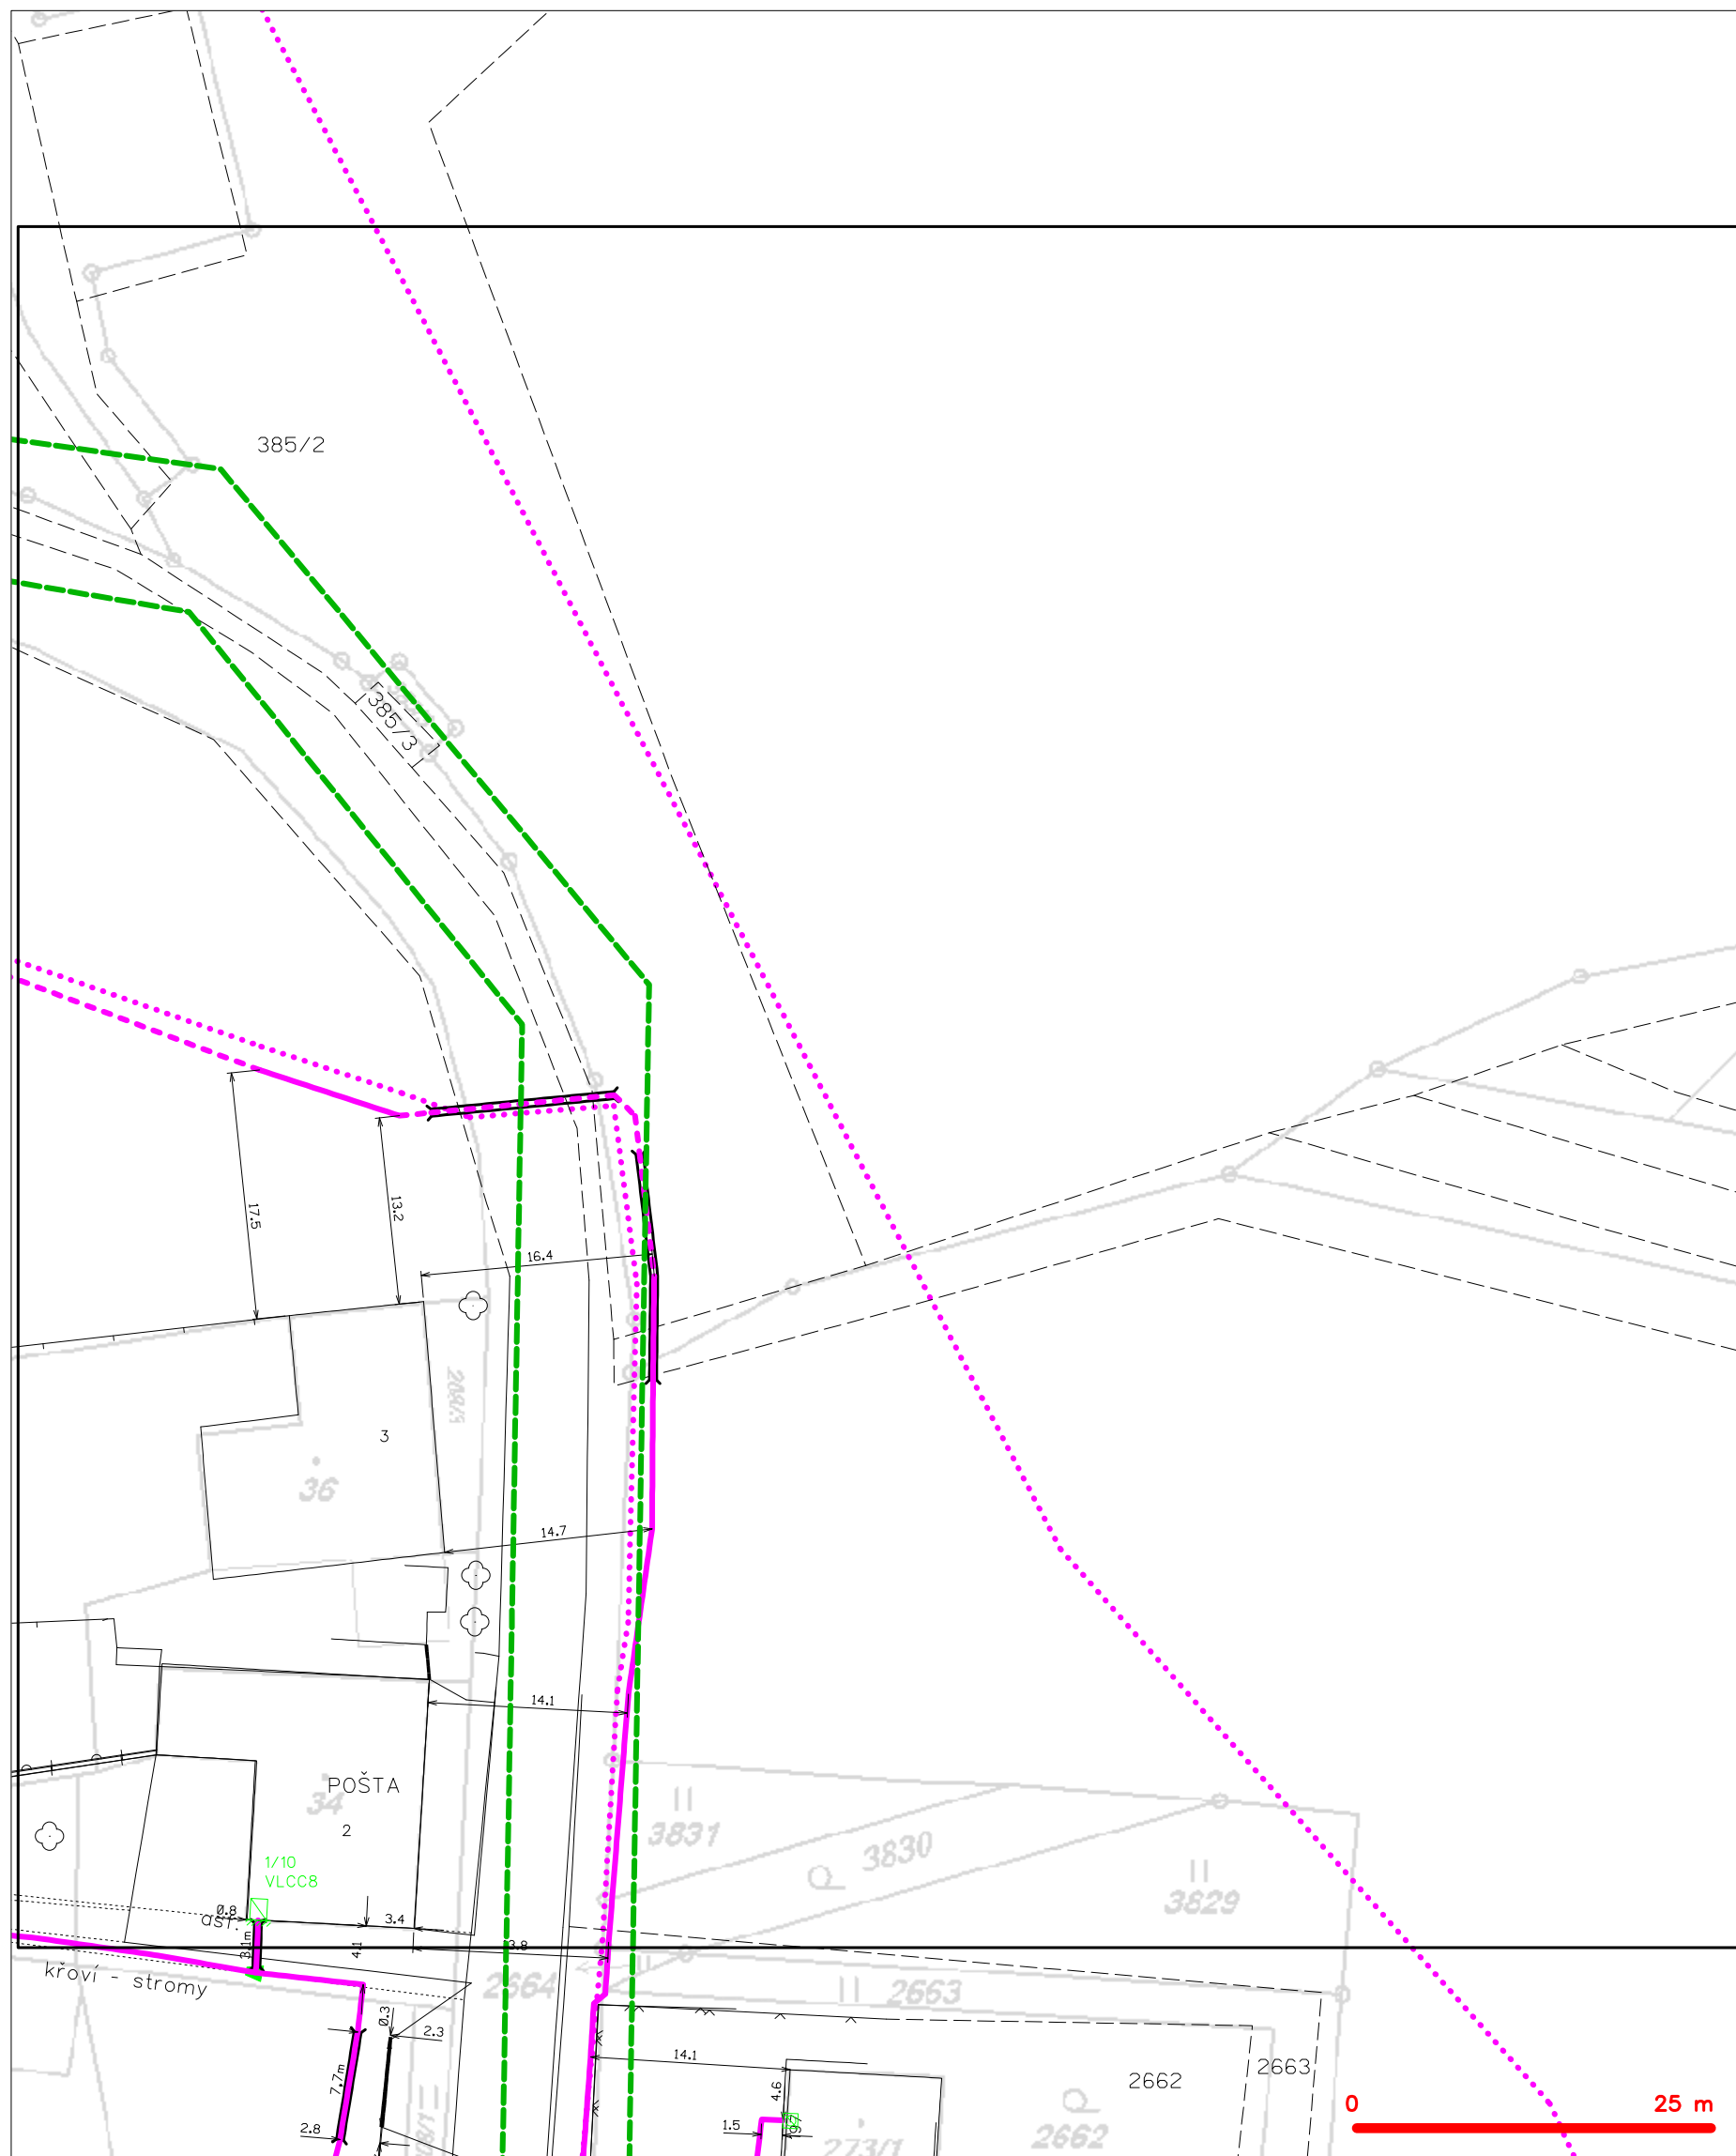

LEGENDA

	hranice zájmového území k vyjádření		nezaměřený průběh optického kabelu, HDPE trubky nebo souběh optického a metalického kabelu
	NN přípojka, území s NN přípojkou CETIN		radiové síť, ochranné pásmo radiové sítě
	zaměřený průběh metalického kabelu		nadzemní síť
	zaměřený průběh optického kabelu, HDPE trubky nebo souběh optického a metalického kabelu		neprovozované síť
	nezaměřený průběh metalického kabelu		podzemní síť cizí
	nadzemní síť cizí		síť s NN
			kolektor, kabelovod


SITUAČNÍ VÝKRES - POLYGON 1, list kladu P1-14



LEGENDA

	hranice zájmového území k vyjádření		nezaměřený průběh optického kabelu, HDPE trubky
	NN přípojka, území s NN přípojkou CETIN		radiové síťe, ochranné pásmo radiové síťe
	zaměřený průběh metalického kabelu		podzemní síťe
	zaměřený průběh optického kabelu, HDPE trubky		neprovazované síťe
	souběh optického a metalického kabelu		podzemní síťe cizí
	nezaměřený průběh metalického kabelu		síťe s NN
	podzemní síťe cizí		kolektor, kabelovod

SITUAČNÍ VÝKRES - POLYGON 1, list kladu P1-15

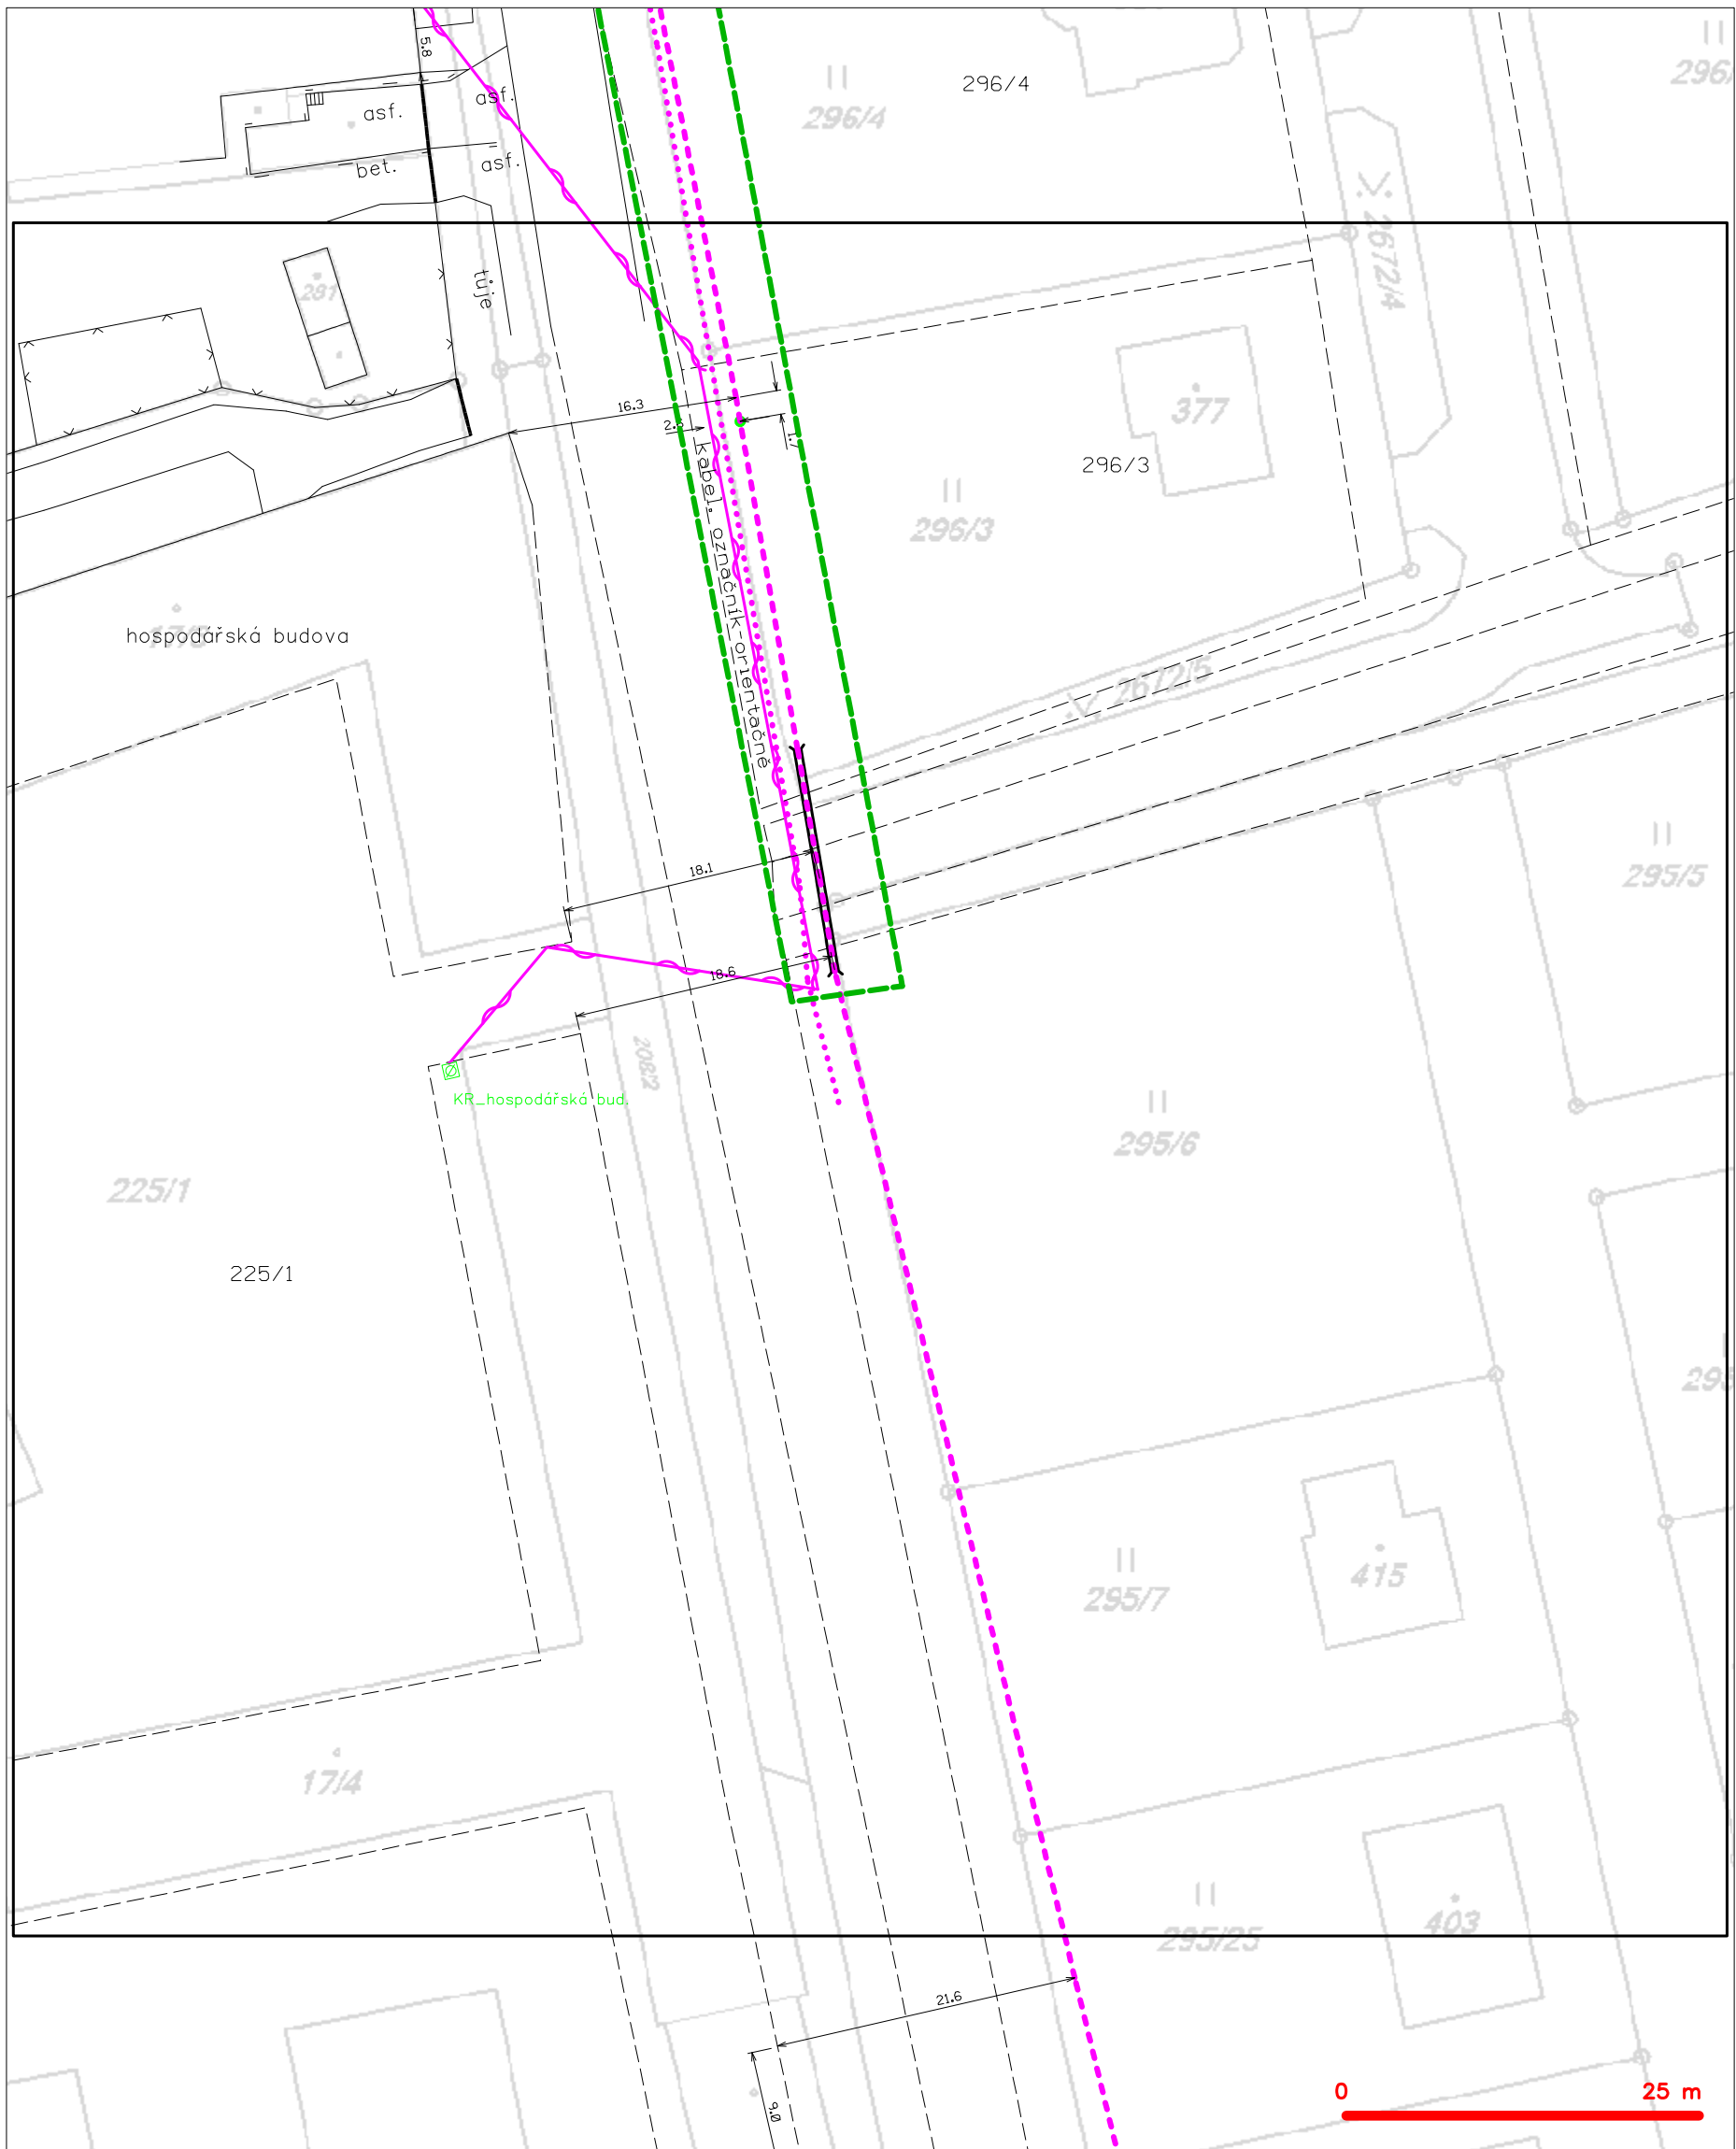

— — — — —	hranice zájmového území k vyjádření	— — — — —	nezaměřený průběh optického kabelu, HDPE trubky
— — — — —	NV přípojka, území s NV přípojkou CETIN	— — — — —	nebo souběh optického a metalického kabelu
— — — — —	zaměřený průběh metalického kabelu	— — — — —	radiové sítě, ochranné pásmo radiové sítě
— — — — —	zaměřený průběh optického kabelu, HDPE trubky	— — — — —	nadzemní sítě
— — — — —	nebo souběh optického a metalického kabelu	— — — — —	neprovozované sítě
— — — — —	nezaměřený průběh metalického kabelu	— — — — —	podzemní sítě cizí
— — — — —	nadzemní sítě cizí	— — — — —	sítě s NV

Ing. Vladimír Marks

Váš dopis:
20. 06. 2018

Naše č.j.:
POS 389/18

Vyřizuje:
Bůta/238464553

Datum:
20.6.2018

Věc: Stanovení podmínek ochrany sítě elektronických komunikací společnosti CETIN a.s. (dále jen SEK) pro stavbu: Vlčice - Chodník pro pěší podél silnice III/01412

Vážení, na základě vydaných platných vyj. o exist. SEK č. j. 502360/18 a předložené situace stavby se zá-
kresem stávajících tras SEK, Vám vydávám následující vyjádření:

Pro vlastní realizaci stavby musí být dodrženy veškeré podmínky ochrany, které jsou součástí platného vy-
jádření o existenci SEK.

- 1 SEK je nutno v místech křížení s novými IS, komunikacemi, zpevněnými plochami, cyklostezkou, vjezdy na pozemek, parkovacím stáním, autobusovým zálivem, oplocením s podezdívkou apod. uložit do chráničky s přesahem na každou stranu 0,5 m při dodržení prost. normy ČSN 73 6005.
- 2 Při uložení IS do souběhu s trasou SEK je nutno dodržet doporučení prost. normy ČSN 73 6005.
- 3 SEK může přecházet (křížit) komunikace, cyklostezku, parkovací stání, autobusový záliv, apod. max. pod úhlem 45° a to v přímém směru, kabelová spojka nesmí být umístěna v tělese pojezdové komunikace.
- 4 Před zahájením zemních prací v ochranném pásmu SEK (1,5 m na každou stranu od krajního vedení), je nutno prokazatelně ověřit zemní umístění SEK. Vytýčení SEK si můžete objednat u některého subjektu, který je uveden v příloze vyjádření o existenci SEK.
- 5 SEK nesmí být uložena podélně v pojezdové komunikaci, v autobusovém zálivu, pod obrubníkem s beto-
novou patkou apod. V chodníku, stezce, cyklostezce, může být SEK podélně uležená s minimálním kry-
tím 40 cm.
- 6 Za předpokladu ověření uložení SEK příčnými sondami za použití vhodného nářadí, je
možno provádět zemní práce v ochranném pásmu a umístit stavbu pevně spojenou se zemí do
ochranného pásma SEK v min. vzdálenosti 0,5 m od krajního vedení.
- 7 Případná stranová přeložka SEK, musí být provedena dle Přílohy č. 1.
- 8 Součástí projektové dokumentace musí být též majetkoprávně ošetřena nová trasa přeložené SEK.
- 9 V případě řešení přeložek u metalických kabelů a bez přerušení provozu u optických kabelů je nutno
uzavřít smlouvu o provedení přeložky SEK s vlastníkem SEK min. 60 pracovních dní před zahájením
zemních prací v ochranném pásmu SEK. Při přerušení provozu u optických kabelů min. 110 dní předem.
- 10 Za předpokladu, dodržení podmínek ochrany uvedených v bodech 1 – 9, které budou ošetřeny v prová-
děcí dokumentaci stavby, nemáme k navrhované stavbě žádných dalších připomínek a souhlasíme s její
realizací.

Česká telekomunikační infrastruktura a.s.
Olšanská 2681/6
130 00 Praha 3
DIČ: CZ04084063
260



Specialista ochrany SEK Bůta Jiří
Příloha č. 1 Základní podmínky o provedení překládky

IČO: 04084063, DIČ: CZ04084063

Bankovní spojení: PPF banka, Evropská 2690/17, Praha 6, č. ú 2019160003/6000

Česká telekomunikační infrastruktura a. s. se sídlem Olšanská 2681/6, Praha 3, PSČ 130 00,
reg. u Městského soudu v Praze spis. zn. B 20623


Jiří Bůta 602 485 857, jiri.buta@cetin.cz www.cetin.cz

IČO: 04084063, DIČ: CZ04084063

Bankovní spojení: PPF banka, Evropská 2690/17, Praha 6, č. ú 2019160003/6000

**Česká telekomunikační infrastruktura a. s. se sídlem Olšanská 2681/6, Praha 3, PSČ 130 00,
reg. u Městského soudu v Praze spis. zn. B 20623**

Jiří Bůta 602 485 857, jiri.buta@cetin.cz www.cetin.cz

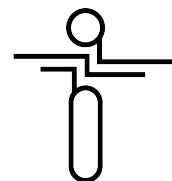

TENET, spol. s r.o.
architektonický ateliér
Horská 64
54102 Trutnov

naše značka
5001644426

vyřizuje
Miloš Vávra

datum
11.01.2018

Věc:

Chodník podél sil. III/01412

K.ú. - p.č.: Vlčice u Trutnova

Stavebník: OBEC VLČICE, Vlčice č.p. 201, 54101 Vlčice

Účel stanoviska: Předprojektová příprava

GasNet, s.r.o., jako provozovatel distribuční soustavy (PDS) a technické infrastruktury, zastoupený GridServices, s.r.o., vydává toto stanovisko:

STANOVISKO EPZ – VTL (Jiří Jetelina, 532227209):

VTL plynovod:

K Vašemu požadavku sdělujeme, že ve Vaší oblasti (dle předložené situace), se nachází vysokotlaký (dále jen VTL) plynovod DN 200.

- ochranné pásmo VTL plynovodu je 4 m na obě strany od plynovodu;
- bezpečnostní pásmo VTL Plynovodu DN 200 je 20 m na obě strany od plynovodu;

Styk Vašeho zařízení s VTL plynovody je nutno řešit s ohledem na zákon číslo 458/2000 Sb. (energetický zákon), ČSN EN 1594 a TPG 702 04 (Technická pravidla Gas) a prostorovou normu ČSN 736005.

Chodník umístit min. 2m od nadzemního objektu (uzávěr, orient. sloupek) VTL plynovodu.

Regulační stanice:

Dále se nachází jeden technologický objekt vysokotlaké regulační stanice tlaku zemního plynu Vlčice - RS (dále jen RS), zejména přírodní kabel nn.

Dle zákona č. 458/2000, § 68 a § 69 je ochranné pásmo výše uvedené RS 4 m a bezpečnostní pásmo 10 m od půdorysu objektu všemi směry, ochranné pásmo kabelových přípojek nn upravuje § 46 a je 1 m. Projekty staveb a veškeré činnosti v okolí RS (vyhrazeného plynového zařízení) se musí řídit ustanovením tohoto zákona.

Informace o poskytnutí polohy stávajících plynárenských zařízení v digitální podobě získáte na adrese: <https://dpo.gasnet.cz/zadost-o-vektorova-data>.

Projektovou dokumentaci s konkrétním stavebním záměrem, se zakresleným stávajícím plynárenským zařízením a zakotovením nových staveb vůči němu, požadujeme předložit k odsouhlasení.

PD zpracovat v souladu s vyhláškou č. 499/2006 Sb.

PODKLADY PRO ZPRACOVÁNÍ PROJEKTOVÉ DOKUMENTACE Z HLEDISKA EXISTENCE A DOTČENÍ STL PLYNÁRENSKÉHO ZAŘÍZENÍ.

TOTO STANOVISKO NELZE POUŽÍT PRO JEDNÁNÍ S ORGÁNY STÁTNÍ SPRÁVY VE VĚCÍCH ÚZEMNÍHO PLÁNOVÁNÍ A STAVEBNÍHO ŘÁDU DLE ZÁKONA ČÍSLO 183/2006 Sb.
STANOVISKO NESLOUŽÍ PRO POVOLENÍ REALIZACE PŘEDMĚTNÉ STAVBY A ROVNĚŽ NENAHRÁZUJE VYJÁDRĚNÍ K

GridServices, s.r.o.

Plynárenská 499/1

Zábrdovice

602 00 Brno

T +420532221111

F +420545578571

E info@gidservices.cz

I www.gidservices.cz

IČ: 27935311

DIC: CZ27935311

Zapsán do obchodního rejstříku:

Krajský soud v Brně

oddíl C, vložka 57165

26.07.2007

Bankovní spojení:
Československá obchodní banka,
a.s.

Číslo účtu: 17837923

Kód banky: 0300

PROJEKTOVÉ DOKUMENTACI (dále jen PD).

V zájmovém území se nacházejí tato stávající plynárenská zařízení:

STL plynovod PE 90,50 a STL plynovodní přípojky

Na základě předložené situace byl předán informativní zakres

Poskytnuté údaje o poloze stávajících plynárenských zařízení lze použít POUZE PRO POTŘEBY ZPRACOVÁNÍ PD. Technické podmínky dotyku s naším zařízením s námi projednejte a zapracujte do PD stavby.

Předložená projektová dokumentace je nedostačující.

Není předložena koordinační situace se zákresem plynovodů a přípojek vč. okótování vzdáleností mezi nově řešenými objekty a stávajícím PZ. Nejsou předloženy řezy hloubek zemních prací v místech uložení stávajících PZ. K posouzení předložit tech.zprávu všech prováděných prací nebo zjednodušený popis prací. Z těchto důvodů není možné se zodpovědně vyjádřit k uvedené akci.

PD musí řešit vzájemný vztah nově projektované stavby a stávajícího plynárenského zařízení (okótování a popisem v technické zprávě) s ohledem k zákonům č.458/2000 Sb. a č. 670/2004 Sb., ČSN EN 1594 a TPG 702 04, TPG 605 02, ČSN EN 12007 - 1/2/3/4, TPG 702 01, ČSN EN 12 186 a ČSN 73 6005. Tato povinnost se vztahuje pro všechny možnosti umístování, povolování a užívání stavby, které stanovuje Stavební zákon č.183/2006 Sb.

- Pro upřesnění polohy plynárenského zařízení doporučujeme provést jeho vytýčení, příp. ověřit jeho polohu sondami. Vytýčení bude provedeno bezplatně na základě Vaší objednávky (KONTAKT: [www. https://dpo.gasnet.cz/zadost-o-stanovisko](https://dpo.gasnet.cz/zadost-o-stanovisko))

- V případě Vašeho zájmu o digitální formu poskytnutí polohy výše uvedených plynárenských zařízení v zájmovém prostoru je možné se obrátit na GasNet, s.r.o. oddělení dokumentace sítí (KONTAKT: <https://dpo.gasnet.cz/zadost-o-vektorova-data>)

PD pro účely územního/stavebního řízení bude doplněna o zakres těchto zařízení a předložena naší společností k odsouhlasení. Zpracování PD požadujeme v souladu s vyhláškou č. 499/2006 Sb.

Novou žádost prosím opětovně zaevidujte přes naše webové stránky <https://dpo.gasnet.cz/zadost-o-stanovisko> .

Platí pouze pro území vyznačené v příloze tohoto stanoviska a to 24 měsíců ode dne jeho vydání.

V případě dotčení pozemku v majetku společnosti GasNet, s.r.o. je třeba dále projednat smluvní vztah k tomuto pozemku. Kontakt na projednání naleznete na adrese www.gasnet.cz/cs/kontakti-system/, činnost "Smluvní vztahy - pozemky a budovy plynárenských zařízení", případně na NONSTOP zákaznické lince 800 11 33 55.

Za správnost a úplnost dokumentace předložené s žádostí včetně jejího souladu s platnými předpisy plně zodpovídá její zpracovatel. Stanovisko nenahrazuje případná další stanoviska k jiným částem stavby.

V případě další korespondence nebo jednání (např. změna stavby) uvádějte naši značku - 5001644426 a datum tohoto stanoviska. Kontakty jsou k dispozici na www.gridservices.cz nebo NONSTOP zákaznická linka 800 11 33 55.




GasNet, s.r.o.
zastoupená společností GridServices, s.r.o., IČ 279 35 311
Miloš Vávra
Technik externích požadavků
Odbor zpracování externích požadavků
+420495563662
milos.vavra@innogy.com

Přílohy: Orientační zakres plynárenského zařízení, Detailní zakres plynárenského zařízení, Detailní zakres plynárenského zařízení, Detailní zakres plynárenského zařízení

Příloha: Orientační zakres plynárenského zařízení. Tato příloha je nedílnou součástí stanoviska č. 5001644426 ze dne 11.01.2018.

Provozovatel DS: GasNet, s.r.o.; Stavebník: OBEC VLČICE, Vlčice č.p. 201, 54101 Vlčice. K.ú.: Vlčice u Trutnova.

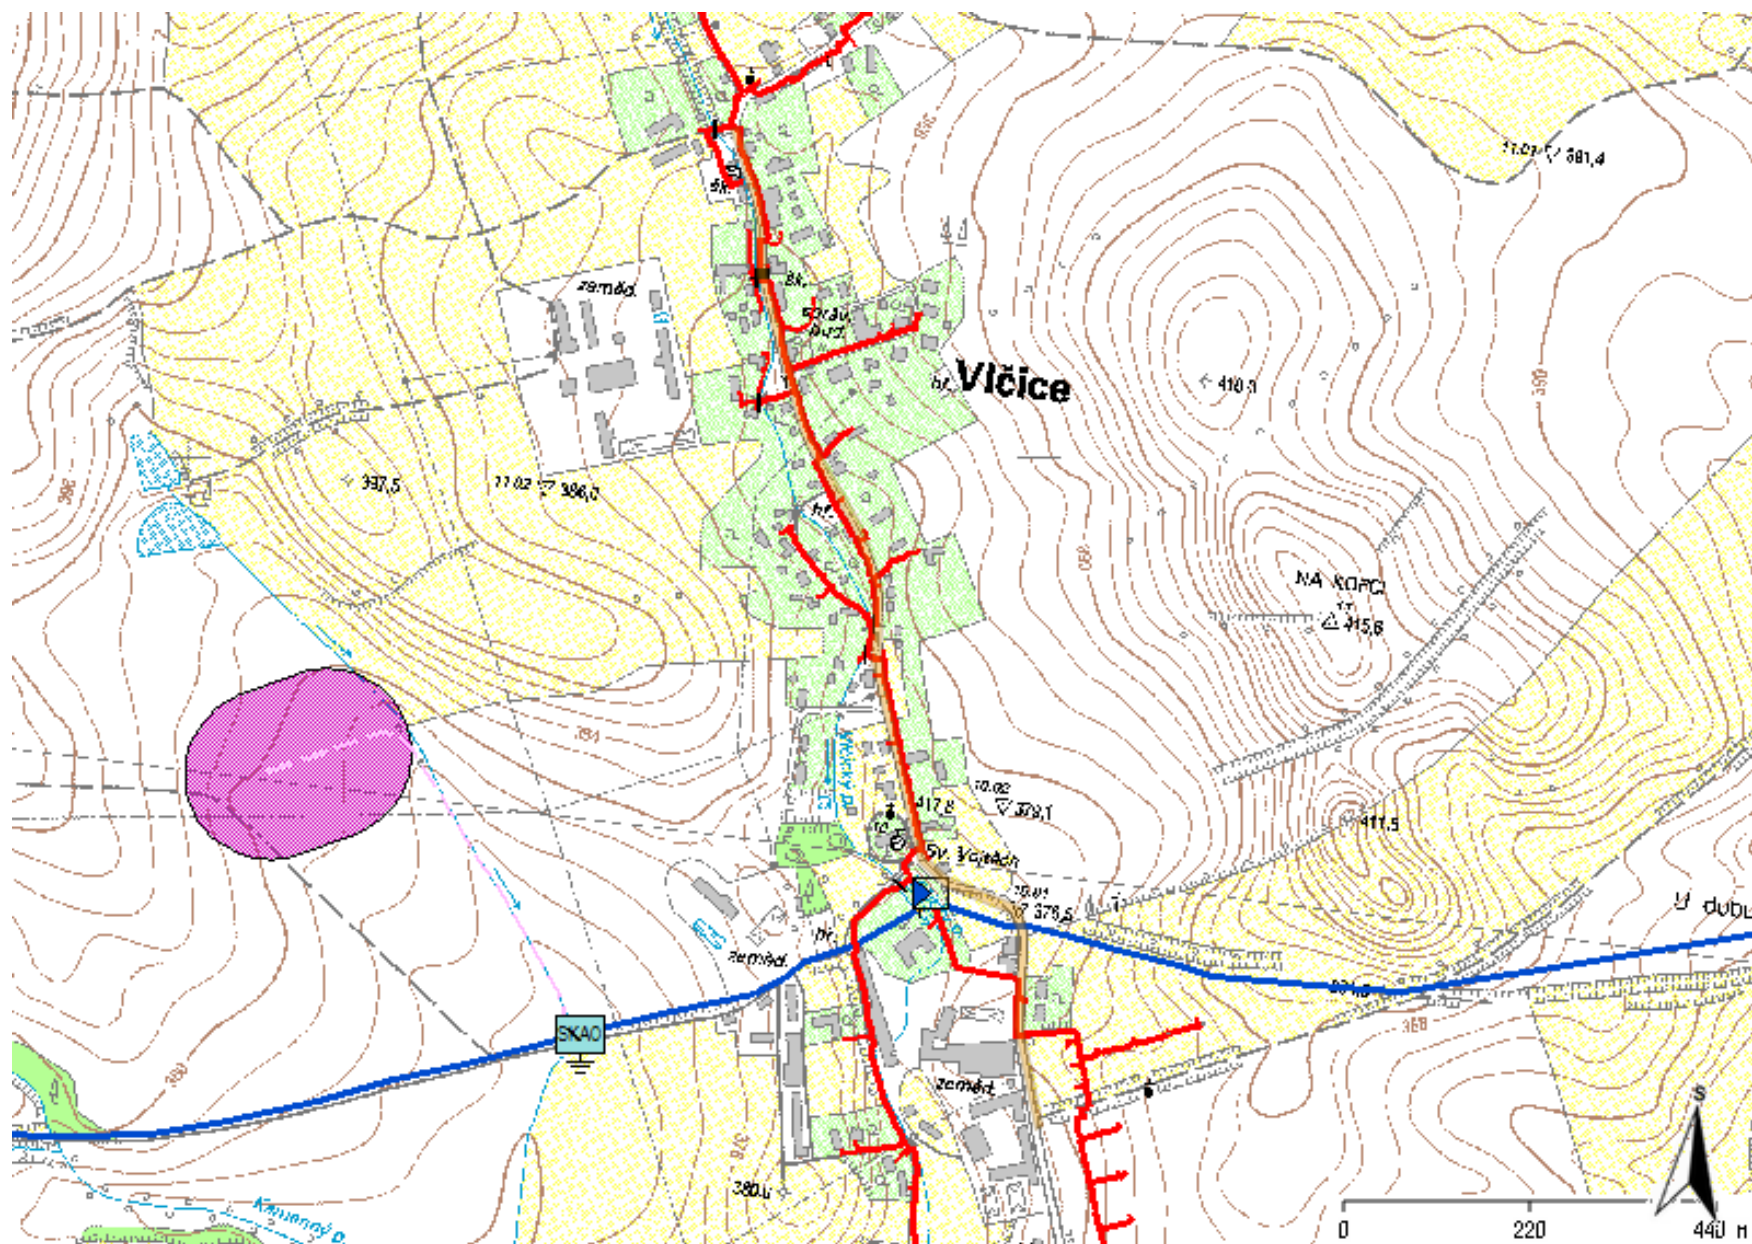


Legenda:

	linie plynovodu
	NTL
	STL
	VTL
	WTL
	nefunkční
	plánovaná stavba před realizací
	ve výstavbě, neuvedeno do provozu
	regulační stanice
	ochranné zařízení
	kabel
	elektropřípojka
	kabel protikoroziční ochrany
	anodové uzemnění
	stanice katodové ochrany
	pásmo vlivu anodového uzemnění SKAO




Legenda:

	linie				
	NTL/ STL/ VTL/		ochranné zařízení		kabel
	VVTL				protikorozní ochrany
	plynovodu				
	nefunkční		kabel		anodové uzemnění
	plánovaná stavba před realizací		elektropřípojka		stanice katodové ochrany
	výstavba		regulační stanice		pásmo vlivu anodového uzemnění SKAO

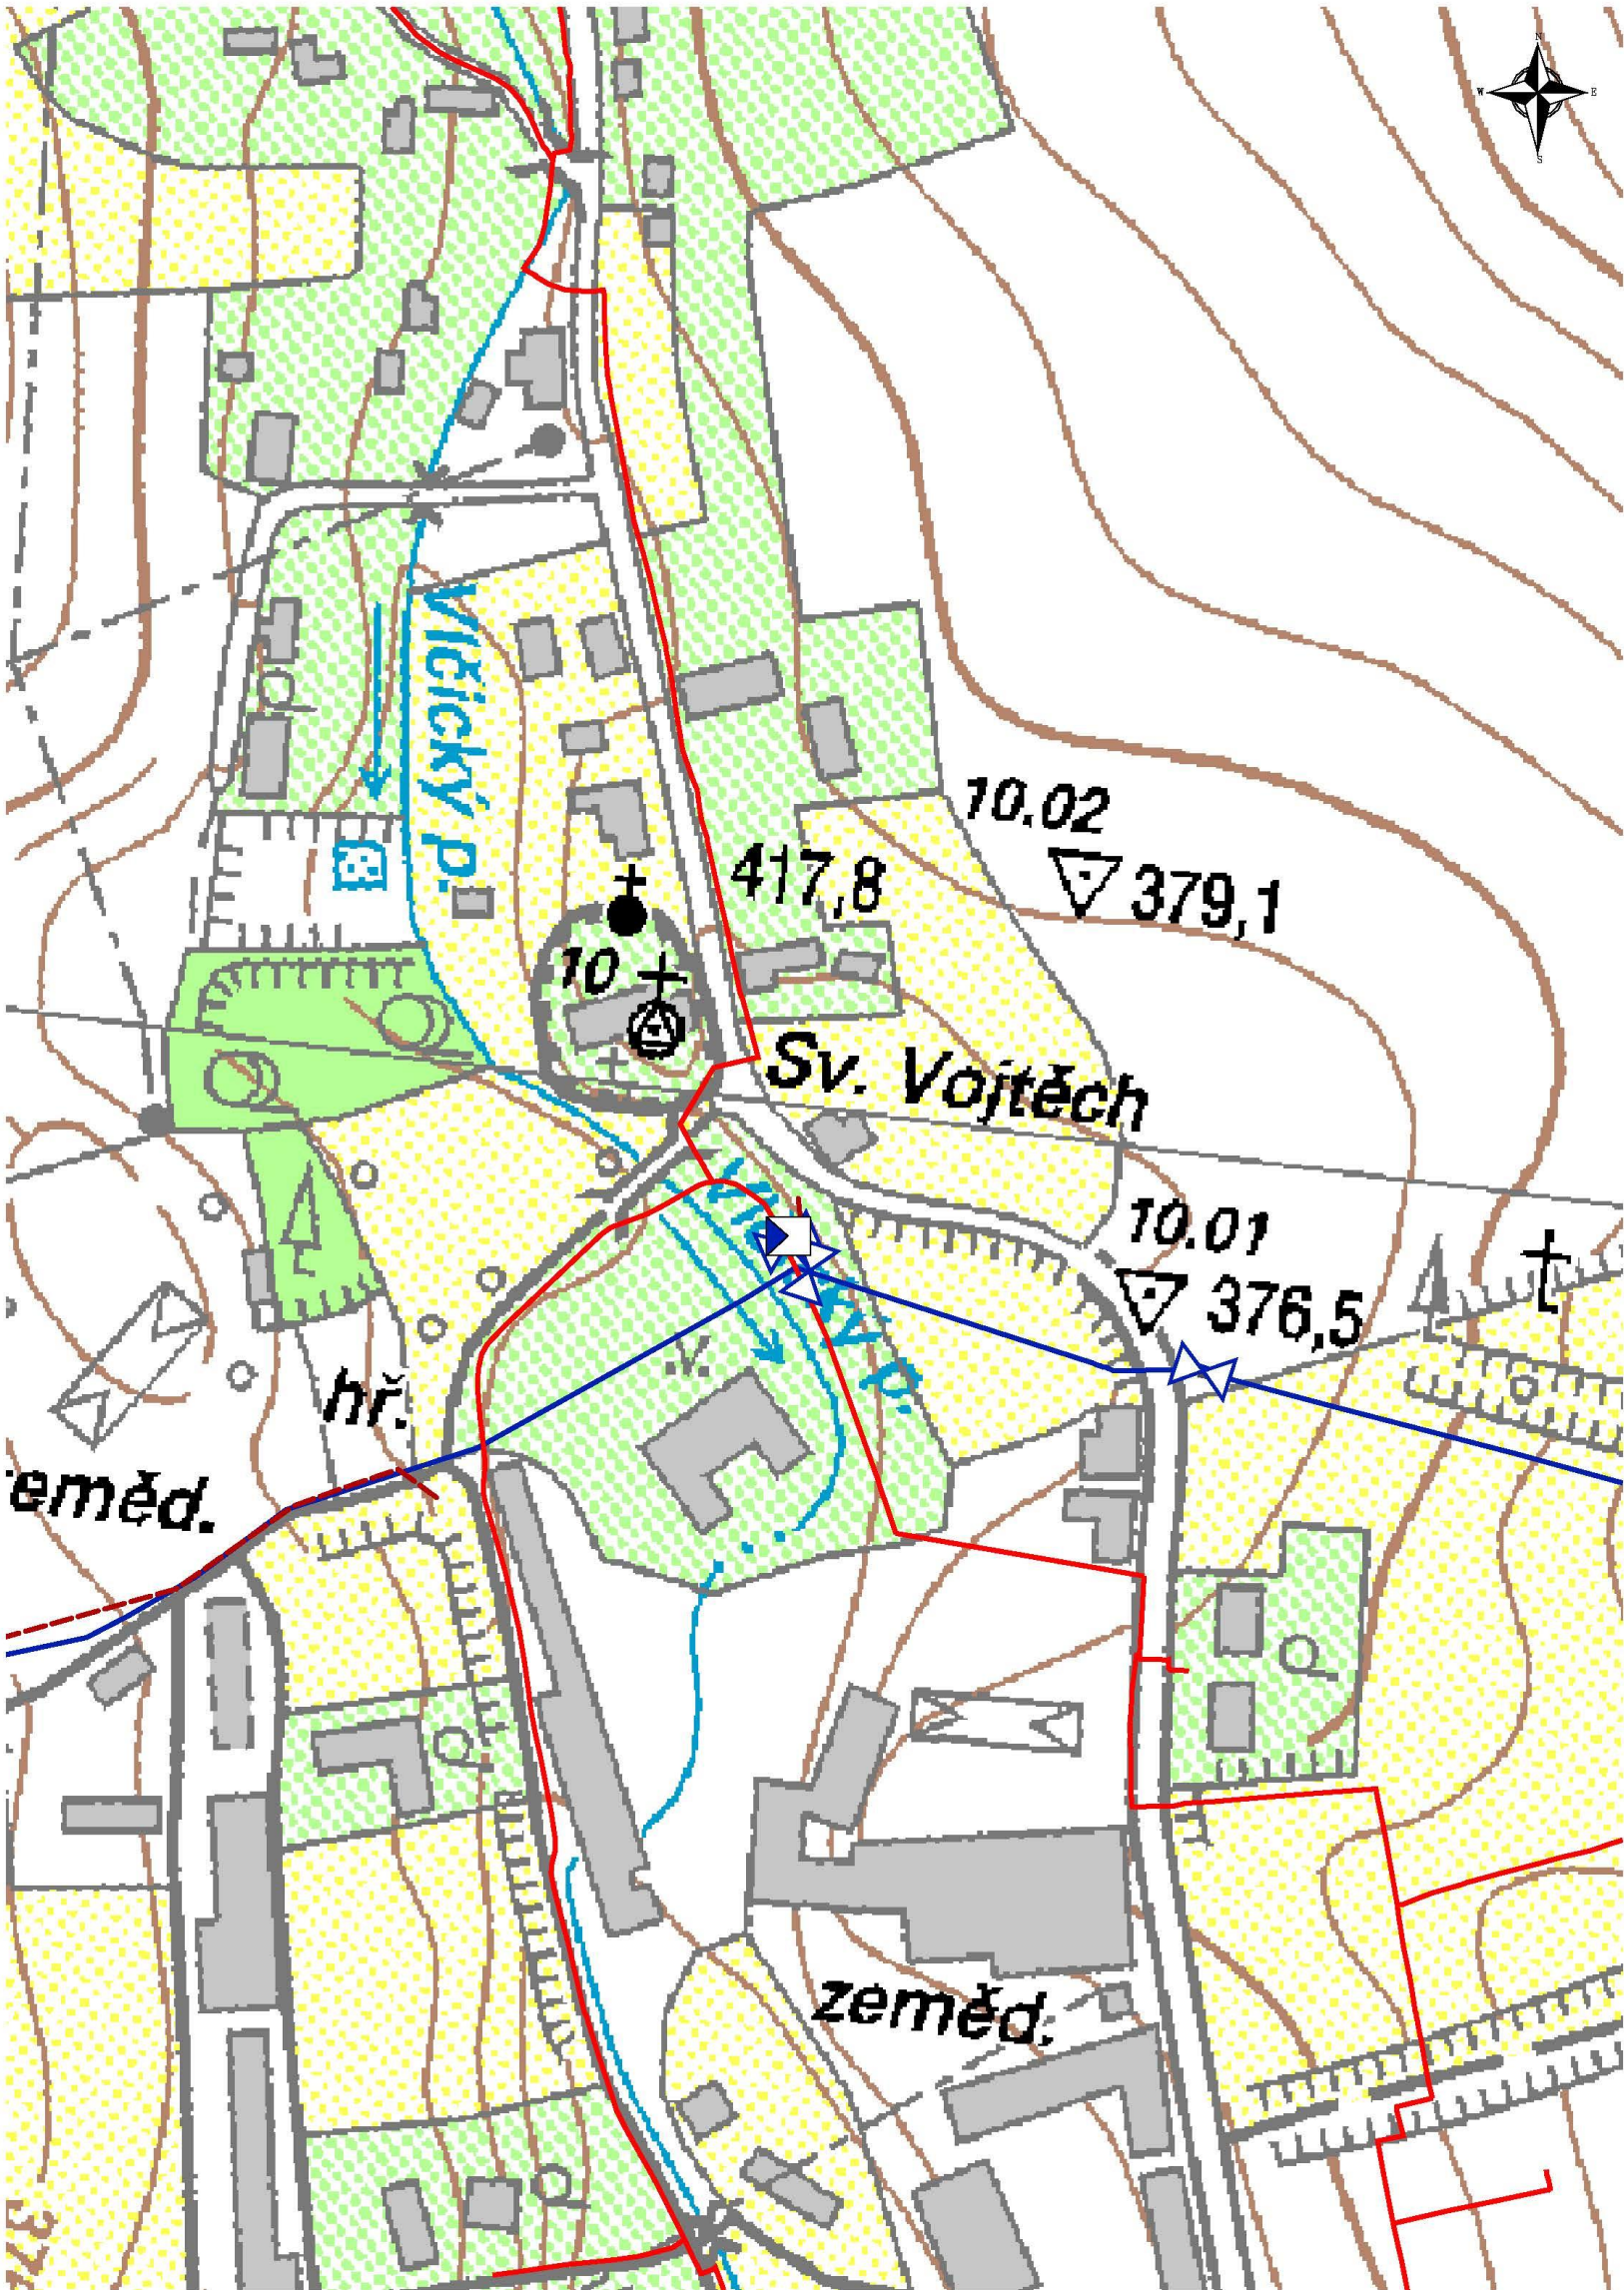

Legenda:

	linie				
	NTL/ STL/ VTL/		ochranné zařízení		kabel
	VTTL				protikoroziční ochrany
	plynovodu				
	nefunkční		kabel		anodové uzemnění
	plánovaná stavba před realizací		elektropřípojka		stanice katodové ochrany
	výstavba		regulační stanice		pásmo vlivu anodového uzemnění SKAO

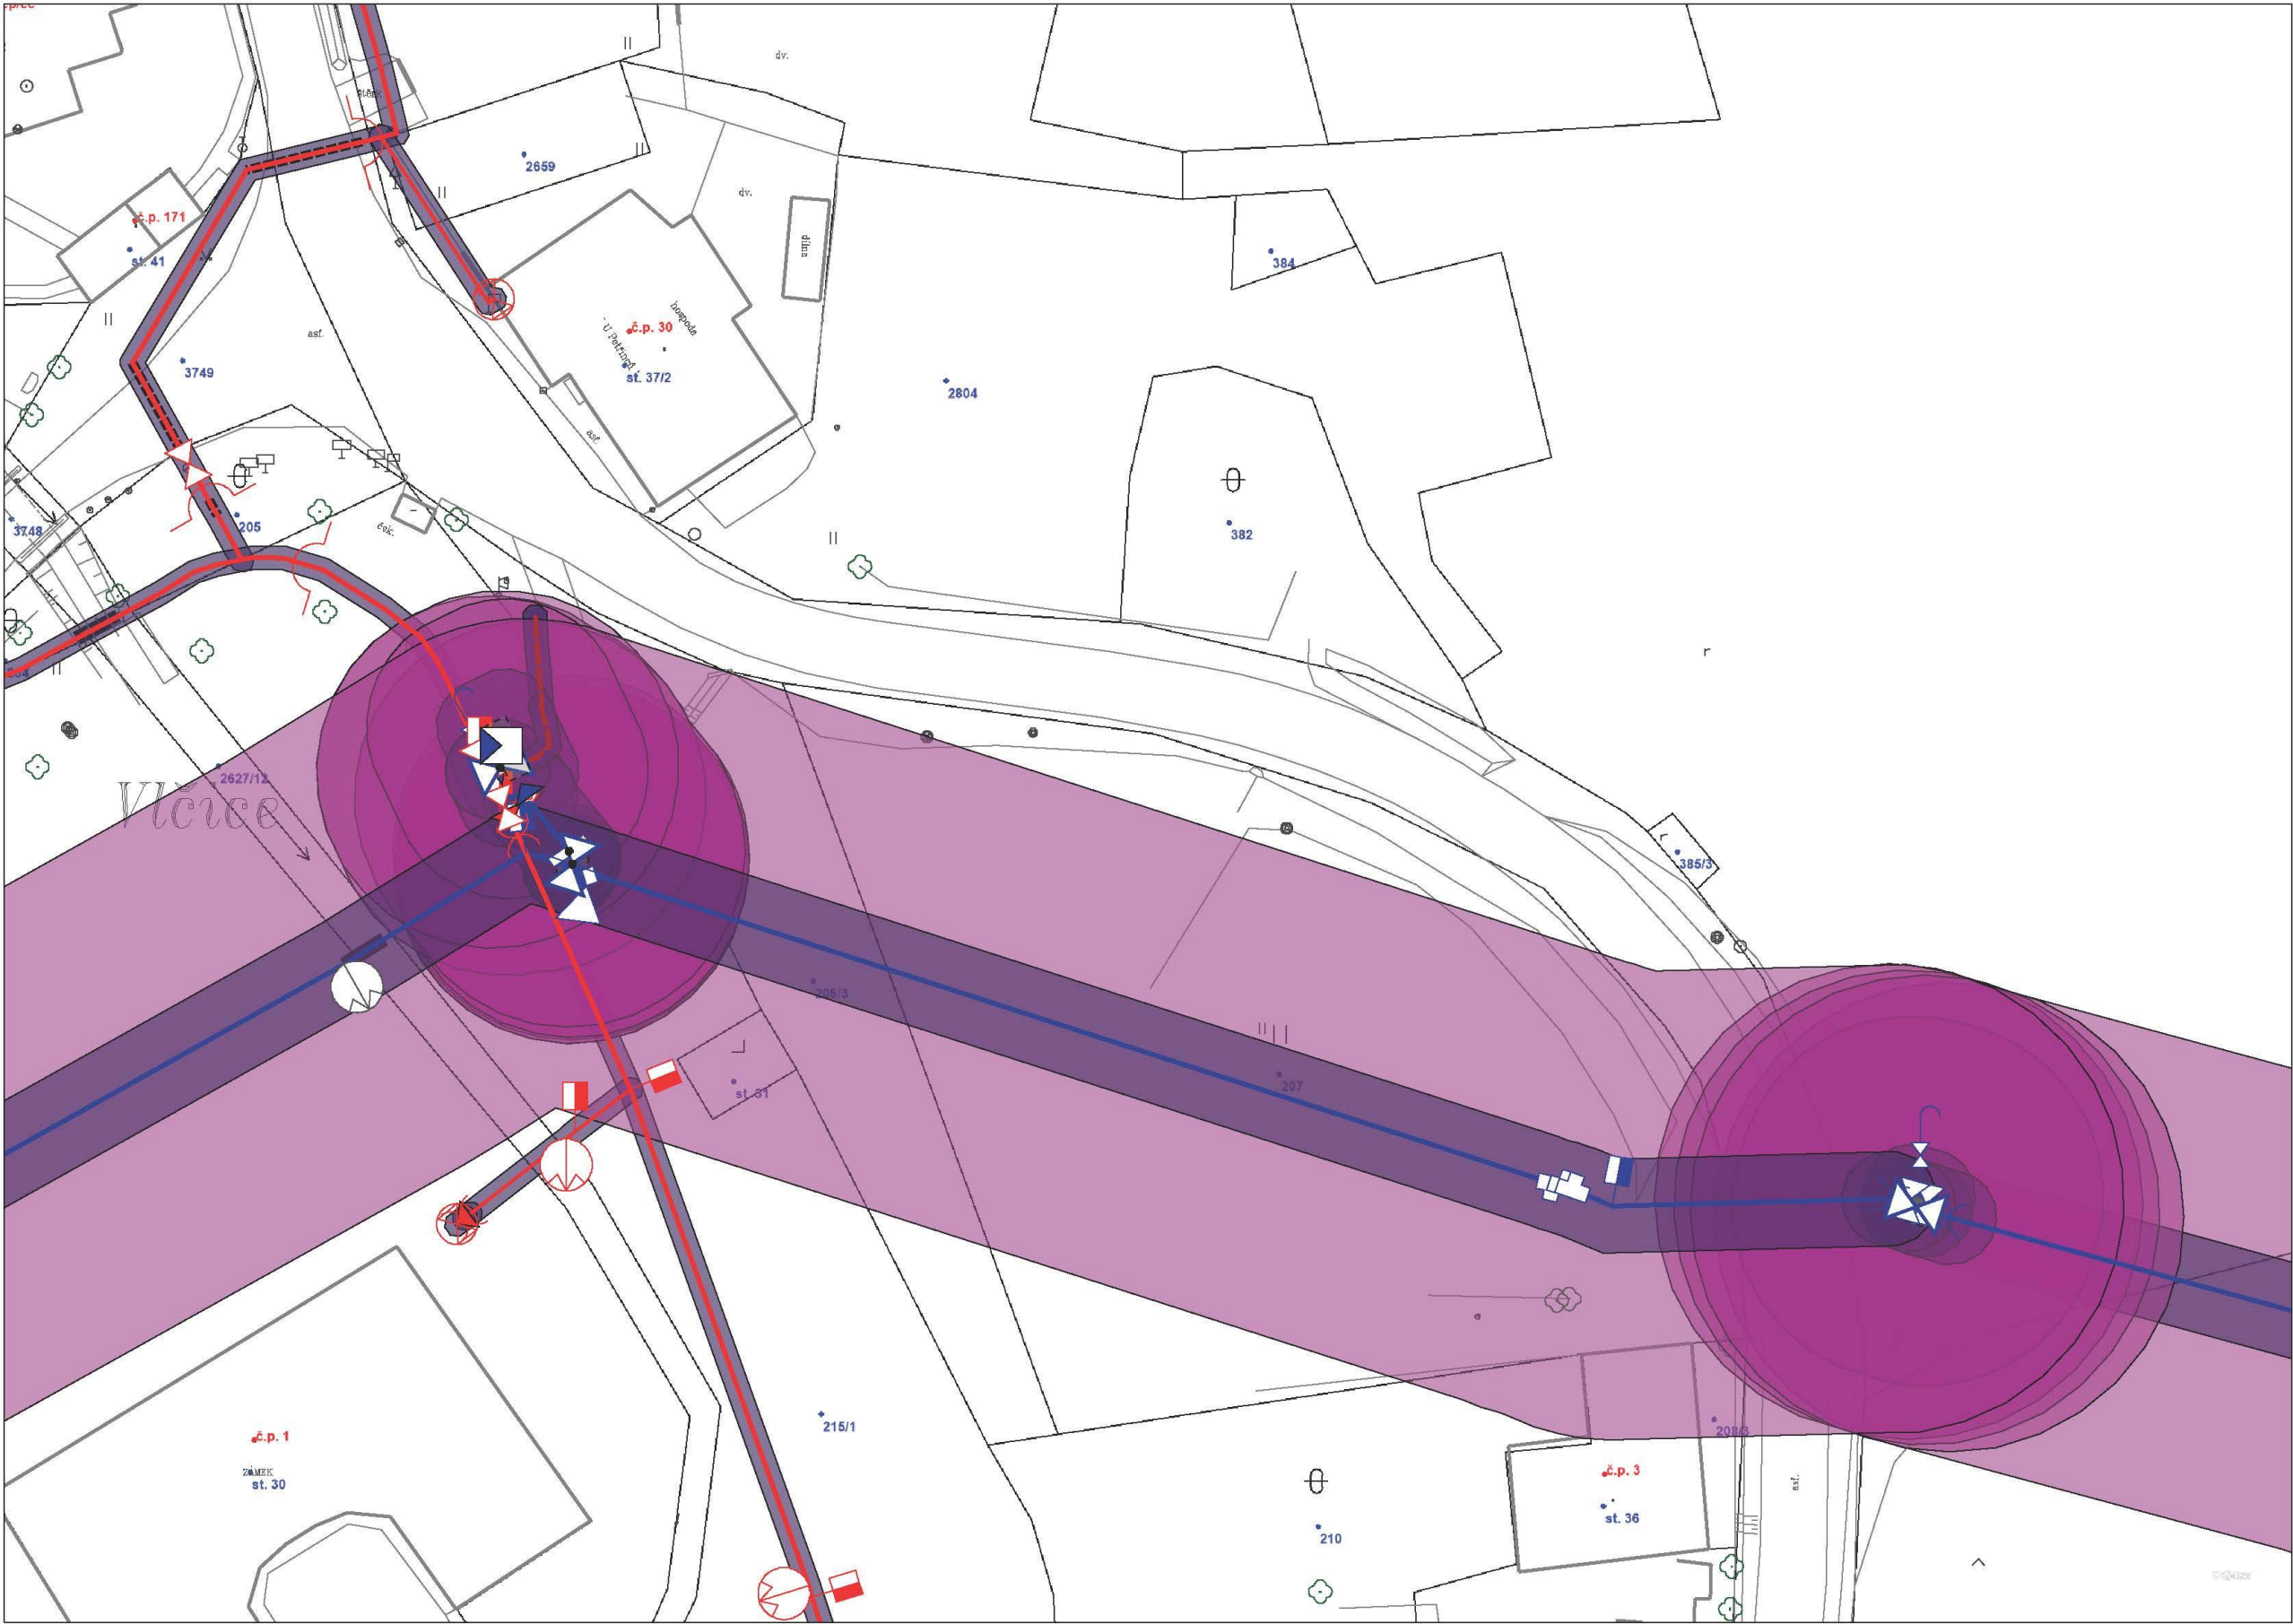

Legenda:

	linie plynovodu
	NTL
	STL
	VTL
	WTL
	nefunkční
	plánovaná stavba před realizací
	ve výstavbě, neuvedeno do provozu
	regulační stanice
	ochranné zařízení
	kabel
	elektropřípojka
	kabel protikoroziční ochrany
	anodové uzemnění
	stanice katodové ochrany
	pásmo vlivu anodového uzemnění SKAO

To view the full contents of this document, you need a later version of the PDF viewer. You can upgrade to the latest version of Adobe Reader from www.adobe.com/products/acrobat/readstep2.html

For further support, go to www.adobe.com/support/products/acrreader.html

Správa silnic Královéhradeckého kraje
příspěvková organizace

se sídlem: Hradec Králové – Plačice, Kutnohorská 59, PSČ 500 04
zastoupená: **Mgr. Petrem Kašparem** - ředitelem organizace
IČ: 70 94 79 96 DIČ: CZ 709 479 96
Bankovní spojení: Komerční banka Hradec Králové č. účtu: 78-777 468 02 67/0100
Zapsaná v obchodním rejstříku vedeném Krajským soudem v Hradci Králové, Oddíl Pr, vložka 146

vykonávající vlastnická práva **Královéhradeckého kraje**

se sídlem Pivovarské náměstí 1245/2, 500 03 Hradec Králové
IČ 70 88 95 46 DIČ: CZ 70 88 95 46
na základě zřizovací listiny schválené Zastupitelstvem Královéhradeckého kraje
dne 10.9.2009 usnesením ZK/8/434/2009, ve znění pozdějších dodatků

jako **Půjčitel** na straně jedné

a

Investor : **Obec Vlčice**
se sídlem: č.p. 201; 542 41 Vlčice
zastoupená : **Milanem Pecenem** - starostou obce Vlčice
IČ : 00278441
Bankovní spojení : Česká spořitelna č. účtu : 1303704309/0800

jako **Vypůjčitel** na straně druhé,

uzavřeli následující

SMLOUVU O VÝPŮJČCE

v souladu s ustanovením § 2193 a násl. Zákona č. 89/2012 Sb. „Občanský zákoník (NOZ)“,
ve znění pozdějších předpisů

I.

Základní ustanovení

Půjčitel - Královéhradecký kraj je vlastníkem a Správa silnic Královéhradeckého kraje, příspěvková organizace, je na základě Zřizovací listiny příspěvkové organizace Královéhradeckého kraje, schválené Zastupitelstvem Královéhradeckého kraje dne 10. 9. 2009, Usnesením čí. ZK/8/434/2009 správcem silnic II. a III. třídy, jejich součástí a příslušenství a pozemkových parcel s nimi souvisejících, kterou je i pozemková parcela č. **2523/1**, zapsaná na LV č. 171 pro obec Vlčice, k.ú. Vlčice u Trutnova, u Katastrálního úřadu pro Královéhradecký kraj, Katastrální pracoviště v Trutnově.

Pozemek je součástí silnice **III/01412** v levo ve směru staničení v km 4,726-5,019 a v km 5,277 – 5,952

Vypůjčitel - Obec Vlčice je investorem a budoucím vlastníkem stavby chodníku, navržené v souladu s rozhodnutím OZ Vlčice č. 17/2018, ze dne 28.03.2018, na části výše uvedené pozemkové parcele.

Poř. čís.	Číslo pozemkové parcely(KN)	Pův.č. poz.parc (PK)	Celková výměra p.p.č.(m ²)	Kultura pozemk. parcely	Plocha požadov. záboru (m ²)	Poznámka (účel záboru, SO č. , apod.)
1	2523/1	--	20713	ost.plocha (silnice)	trval. zábor 1946 m ² - doč.zábor 969 m ²	Chodník pro pěší podél silnice III/01412

II.

Předmět výpůjčky

Půjčitel přenechává za účelem výstavby chodníku podél krajské silnice III/01412 (4,726-5,952 L), včetně následně vyvolaných investic, realizovaných v rámci této stavby, vybudování zárubní zdi v délce 27,0 m, odstranění a nahrazení oplocení na p.č. 39/1, dostatečného vybudování počtu dešť. vpustí dle PD včetně napojení do kanalizace, vybudování nové dešťové kanalizace v trase navrženého chodníku větve „B“
Vypůjčitel - obci Vlčice do **bezplatného** dočasného užívání části pozemkových parcel uvedených v čl. I.

III.

Doba trvání výpůjčky

Tato smlouva se uzavírá na dobu určitou, tj. od uzavření této smlouvy, kdy Vypůjčitel vzniká právo užívat předmět výpůjčky uvedený v článku II., až do doby uskutečnění převodu pozemkové parcely do vlastnictví obce Vlčice, tzn., že končí dnem doručení pravomocného rozhodnutí Katastrálního úřadu pro Královéhradecký kraj, Katastrálního pracoviště v Trutnově o povolení vkladu do katastru nemovitostí.

IV.

Práva a povinnosti Vypůjčitele

1. Vypůjčitel je oprávněn užívat pozemky v rozsahu a způsobem uvedeným v této smlouvě.
2. Při provádění stavebních prací musí být dodrženy „Zásady a technické podmínky pro zásahy do povrchů komunikací (včetně havárií) při umísťování inženýrských sítí a staveb podél komunikací“ (příloha č. 2 Postupu, <http://www.sskhk.cz/sluzby/technicke-podminky/>), pokud není smluvně dohodnuto jinak.
3. Vypůjčitel provede stavbu na vypůjčených pozemcích svým nákladem podle předložené PD, vypracované firmou TENET spol. s r.o. ; Horská 64; 541 01 Trutnov (zak. č. 180024), v souladu s příslušnými předpisy a požadavky Půjčitele, zejména:
 - Po celou dobu provádění prací až do definitivního předání odpovídá stavebník plně za bezpečnost účastníků silničního provozu v místě provádění prací a za škody, způsobené jim vlivem zhoršené sjízdnosti (schůdnosti). Rovněž ručí za stav a funkčnost použitého dopravního značení (i příp. objížďka) a nepřetržitý úklid případných nečistot z přilehlých částí komunikace.
 - V místě styku s vozovkou budou obrubníky budoucího chodníku přisazeny ke stávajícímu okraji asf. krytu, zaříznuté do pravidelného tvaru s dodržením konstantní šířky silnice - nesmí dojít ke zúžení vozovky. V prostory rýhy pro osazení obrubníků budou obnoveny všechny konstrukční vrstvy vozovky, vzniklé spáry budou proříznuty a zalaty flexibilní zálivkou. Výškově budou obrubníky plynule kopírovat niveletu vozovky.
 - Stávající sjezdy budou upraveny tak, aby nedocházelo ke stékání povrchových vod nebo nečistot z přilehlých pozemků nebo zpevněných ploch na komunikaci, v místě přejezdů bude obrubník snížen na 1/2 výšky. Případnou úpravu sjezdů, vstupů do budov ap. včetně případného odvodu povrchových vod stékajících ze silnice na okolní pozemky zajistí svým nákladem investor.
 - Odvodnění předmětného úseku vozovky bude zajištěno osazením (příp. úpravou, rozšířením) dostatečného počtu dešťových vpustí, napojených do obecní kanalizace a nově vybudované kanalizace. Podíl při zaústění srážkových vod ze silnice nebude zpoplatňován.
 - Případné dopravní značení (přechodné i trvalé) bude nákladem investora odborně osazeno dle Stanovení ODSH MÚ Trutnov.
 - Kromě odsouhlasených a ve Smlouvě o výpůjčce uvedených případů nesmí dodavatel výstavby ani přechodně používat jiné silniční pozemky - týká se rovněž skládky materiálu nebo zeminy, odstavení mechanismů, zřizování pomocných konstrukcí ap.
 - Podmínky případného nezbytného záboru (zásahu) přilehlé vozovky budou upřesněny nájemní smlouvou, uzavřenou před zahájením prací - investor předloží rozsah a termíny záboru (zásahu).

V případě zásahu do vozovky budou obnoveny všechny její konstrukční vrstvy v souladu s platnými TP a TKP staveb pozemních komunikací, vydaných MDS ČR.

- Investor zajistí svým nákladem zaměření zastavěných pozemků a vypracování geometrického plánu rozdělení stavbou zasažených parcel.
- Vypůjčitel předloží geometrický plán ke kontrole a odsouhlasení půjčiteli před schválením geom. plánu Katastrálním úřadem
- Případné poškození krajské silnice nebo silničního příslušenství během stavby bude okamžitě ohlášeno správci komunikace a nebude-li při kontrole na místě rozhodnuto jinak, neprodleně uvedeno do bezchybně funkčního stavu.
- Po ukončení prací včetně terénních úprav a úklidu budou zásahy do silničních pozemků a okolí silnice správcem komunikace protokolárně převzaty.
- Výstavbu, provoz a údržbu budovaných zařízení zajistí jejich majitel (provozovatel) takovým způsobem, který neomezí možnost údržby silnice. Pokud mu vlastním nedodržením této podmínky vznikne činností údržby silnice škoda, nemá nárok na její uplatnění.
- Opravu závad nebo skrytých vad, zjištěných během záruční doby 36 měsíců od předání, zajistí svým nákladem vypůjčitel (definitivně nebo provizorně dle ročního období) do 10ti dnů od jejich nahlášení.

4. Vypůjčitel odpovídá Půjčiteli za škody, které by vznikly v souvislosti s užíváním pozemků podle této smlouvy, ať už jsou způsobeny jím samým, popř. osobami třetími, které by se zdržovaly v prostoru s jeho vědomím nebo souhlasem.

5. Vypůjčitel se zavazuje nejpozději do **30 dnů** od vyhotovení Půjčitelem schváleného geometrického plánu skutečného provedení stavby předložit cestou Půjčitele, správci vlastníka nemovitosti uvedeném v čl. I. žádost o převod pozemků se všemi náležitostmi.

V opačném případě bude Vypůjčiteli vypočtena a fakturována náhrada za užití pozemků ke stavebním pracím a náhrada za uložení stavby na pozemku Královéhradeckého kraje, podle platných „Postupů pro uzavírání smluv ve věci zvláštního užívání silnic, silničních pozemků a pozemků ve vlastnictví Královéhradeckého kraje“ a Sazebníku Královéhradeckého kraje.

V.

Společná ujednání

Půjčitel prohlašuje, že na předmětných pozemcích nevážnou věcná břemena, zástavní práva ani jiné právní povinnosti.

V případě existence další užívatelské smlouvy, jejímž předmětem jsou pozemky nebo jejich části, uvedené v čl. I. této smlouvy, se Půjčitel zavazuje provést na základě předložené mapové části záborového elaborátu a této smlouvy o výpůjčce taková účinná opatření ohledně dalšího užívatelského vztahu, aby nedošlo k neslučitelnosti užívatelské smlouvy a této smlouvy o výpůjčce, ani ke škodám na straně dalšího uživatele. Pokud Půjčitel tuto povinnost nesplní, uhradí veškeré z toho vyplývající škody.

Půjčitel má právo požadovat vrácení předmětu výpůjčky, jestliže Vypůjčitel neužívá předmět výpůjčky řádně nebo ho užívá v rozporu s účelem výpůjčky tak, jak stanoví čl. IV. této smlouvy. V takovém případě je Vypůjčitel povinen vrátit předmět výpůjčky Půjčiteli do 10-ti dnů ode dne, kdy k tomu byl Půjčitelem vyzván.

Níže podepsaný Vypůjčitel vyjadřuje svým podpisem výslovný souhlas s tím, aby Půjčitel shromažďoval a zpracovával osobní údaje týkající se jeho osoby, obsažené v této smlouvě, a to po dobu nezbytnou k zajištění práv a povinností z této smlouvy vyplývajících.

Vypůjčitel prohlašuje, že byl v souladu s ustanoveními § 11 Zákona č. 101/2000 Sb. „O ochraně osobních údajů“, ve znění pozdějších předpisů, **řádně informován** o zpracování osobních údajů v souvislosti s touto smlouvou.

VI. Prohlášení zástupce vlastníka

Královéhradecký kraj, zastoupený Správou silnic Královéhradeckého kraje, příspěvkovou organizací, touto smlouvou prohlašuje, že vydává Vypůjčitel: Obci Vlčice

s o u h l a s

s umístěním stavby v rámci územního řízení, s povolením stavby na ohlášení a s povolením stavby ve stavebním řízení a lze jím prokázat vlastnická či jiná práva k pozemku či stavbě (podle §§ 86, 105 a 110, Zákona č. 183/2006 Sb., „Stavební zákon“, ve znění pozdějších předpisů) a souhlas s umístěním a provozem chodníku pro pěší včetně odvodnění (podle §§ 25 a 36, Zákona č. 13/1997 Sb., „O pozemních komunikacích“, ve znění pozdějších předpisů) za účelem vydání příslušných rozhodnutí o umístění a rozhodnutí o realizaci stavby podle čl. I. a II., na dotčené nemovitosti.

K tomuto účelu zástupce vlastníka zmocňuje Vypůjčitele předložit smlouvu jako vyjádření účastníka v řízeních o umístění a povolení stavby.

VII. Registr smluv

1. Tato smlouva nepodléhá uveřejnění v registru smluv dle zákona číslo 340/2015 Sb., o zvláštních podmínkách účinnosti některých smluv, uveřejňování těchto smluv a o registru smluv, ve znění pozdějších předpisů.
2. Smluvní strany se výslovně zavazují, že tuto smlouvu ani její případné dodatky nebudou uveřejňovat v registru smluv.

Závěrečná ustanovení

Tato smlouva o výpůjčce je vyhotovena ve **čtyřech** stejnopisech, přičemž každý z nich má platnost originálu a z nichž **dva** obdrží obec a **dva** výtisky Půjčitel.

Smlouva je uzavírána v souladu s Usnesením Zastupitelstva Královéhradeckého kraje ze dne 11.9.2017 číslo usnesení ZK/7/424/2017.

Obě smluvní strany berou na vědomí, že vlastník pozemních komunikací zmocnil Půjčitele k zastupování vlastníka v jednání a účasti ve správních řízeních týkajících se zvláštního užívání pozemních komunikací ve vlastnictví Královéhradeckého kraje.

Smluvní strany se dohodly, že změny v obsahu této smlouvy lze činit pouze písemnou formou, číslovanými dodatky.

Tato smlouva o výpůjčce nabude účinnosti dnem podpisu obou smluvních stran.

Účastníci smlouvy dále prohlašují, že tato smlouva výpůjčce vyjadřuje jejich svobodnou a vážnou vůli a na důkaz toho obě smluvní strany připojují své podpisy.

Hradci Králové

24. 04. 2018

dne:

Vlčice

004.04.2018.

za Půjčitele:


za Vypůjčitele:

z pověření
Pavel Kočí
správní náměstek

Mgr. Petr KAŠPAR
ředitel organizace

SPRÁVA SILNIC
KRÁLOVÉHRADECKÉHO KRAJE
příspěvková organizace, Kutnohorská 59
500 04 HRADEC KRÁLOVÉ-Plačice
IČO: 709 47 996 (31)

Milan Pecen
starosta obce

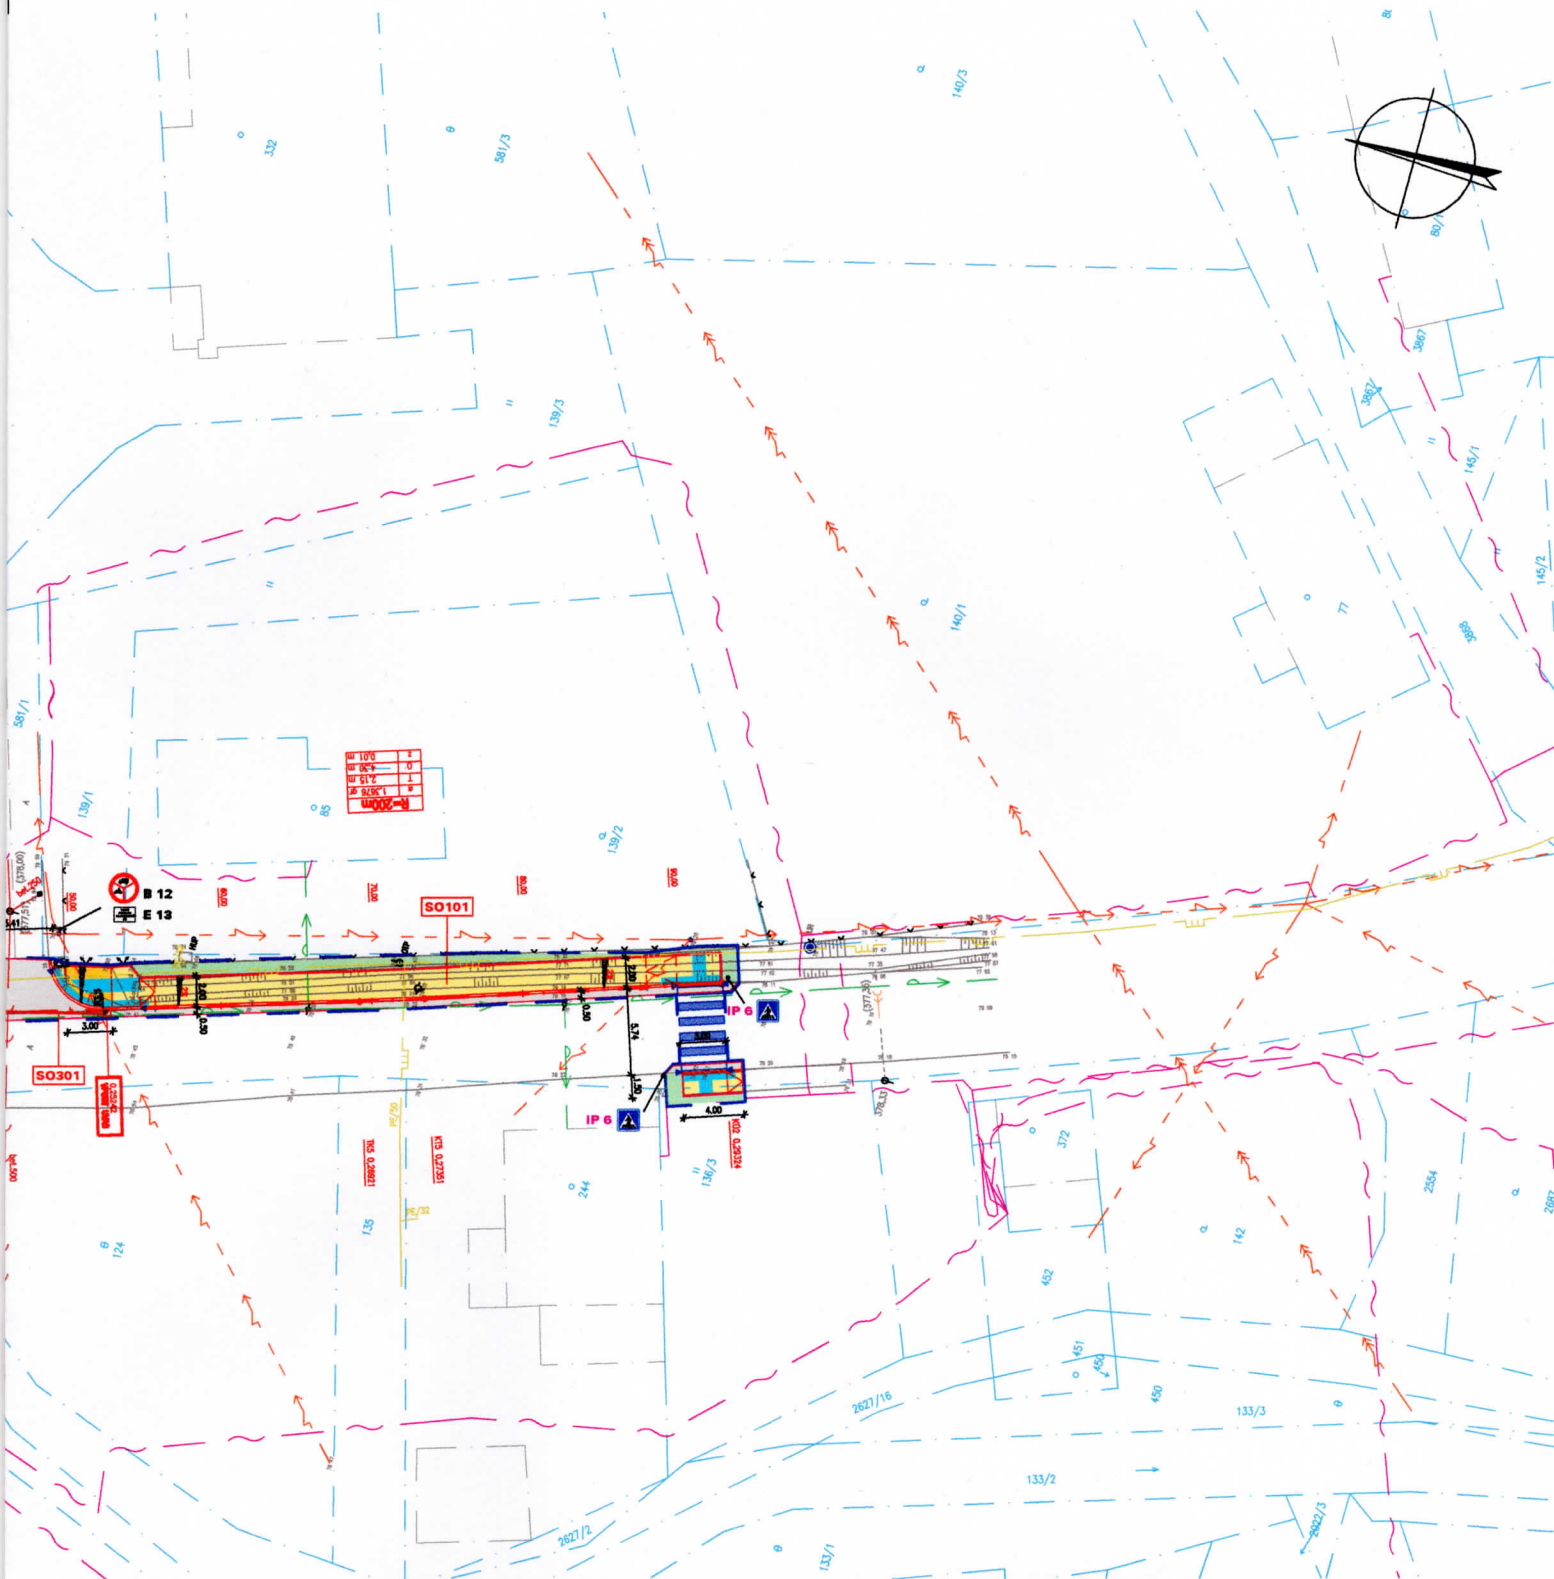

PŘED ZAHÁJENÍM ZEMNÍCH PRACÍ BUDOU VYTYČENY VŠECHNY INŽENÝRSKÉ SÍTĚ V PLOŠE STAVENIŠTĚ
ZÁKRES INŽENÝRSKÝCH SÍTÍ JE POUZE ORIENTAČNÍ A NENÍ PODKLADEM PRO JEJICH VYTYČENÍ

SOUŘADNICOVÝ SYSTÉM: S-JTSK

VÝŠKOVÝ SYSTÉM: BpV

SPRÁVA SILNIC
KRÁLOVÉHRADECKÉHO KRAJE
příspěvková organizace, Kutnohorská 19
500 04 HRADEC KRÁLOVÉ-Pláče
IČO: 709 47 996

HLAVNÍ PROJEKTANT: ING. ARCH. VLADIMÍR SMILNICKÝ	
ZODPOVĚDNÝ PROJEKTANT: ING. ARCH. VLADIMÍR SMILNICKÝ	
VYPRACOVAL: ING. VLADIMÍR MARKS	
Č.ZAKÁZKY: 180284a	DATUM: 10. 2018
FORMÁT: 4 X A4	
STAVEBNÍK: OBEC VLČICE, Č. P. 201, 542 41 VLČICE	



TENET
S P O L . S R O .
ARCHITEKTONICKÝ ATELIER
HORSKÁ 64, 541 01 TRUTNOV


STUPEŇ P.D.: DÚR+DSP

VLČICE
CHODNÍK PRO PĚŠÍ PODÉL SILNICE III/01412 - VĚTEV "A"
SOUHLAS VLASTNÍKA - SSKHK

MĚŘ.: 1:500


KOORDINAČNÍ SITUAČNÍ VÝKRES - VĚTEV "A"

28 -03- 2019

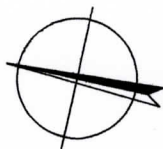

DÍL II

DÍL I

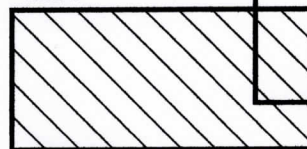

PŘED ZAHÁJENÍM ZEMNÍCH PRACÍ BUDOU VYTYČENY VŠECHNY INŽENÝRSKÉ SÍTĚ V PLOŠE STAVENIŠTĚ
ZÁKRES INŽENÝRSKÝCH SÍTÍ JE POUZE ORIENTAČNÍ A NENÍ PODKLADEM PRO JEJICH VYTYČENÍ
SOUŘADNICOVÝ SYSTÉM: S-JTSK VÝŠKOVÝ SYSTÉM: BpV

SPRÁVA SILNIC
KRÁLOVÉHRADSKÉHO KRAJE
příspěvková organizace, Kutnohorská 64
500 04 HRADEC KRÁLOVÉ-Plázeň
IČO: 709 47 996

[Signature]

28 -03- 2019

HLAVNÍ PROJEKTANT: ING. ARCH. VLADIMÍR SMILNICKÝ

ZODPOVĚDNÝ PROJEKTANT: ING. ARCH. VLADIMÍR SMILNICKÝ

VYPRACOVAL: ING. VLADIMÍR MARKS

Č.ZAKÁZKY: 180284b

DATUM: 10. 2018

FORMÁT: 4 X A4

STAVEBNÍK: OBEC VLČICE, Č. P. 201, 542 41 VLČICE

STUPEŇ P.D.: DÚR+DSP



T E N E T
S P O L . S R O .
ARCHITEKTONICKÝ ATELIER

HORSKÁ 64, 541 01 TRUTNOV


VLČICE

CHODNÍK PRO PĚŠÍ PODÉL SILNICE III/01412 - VĚTEV "B"

SOUHLAS VLASTNÍKA - SSKHK

KOORDINAČNÍ SITUAČNÍ VÝKRES - VĚTEV "B" - DÍL I

MĚŘ.: 1:500

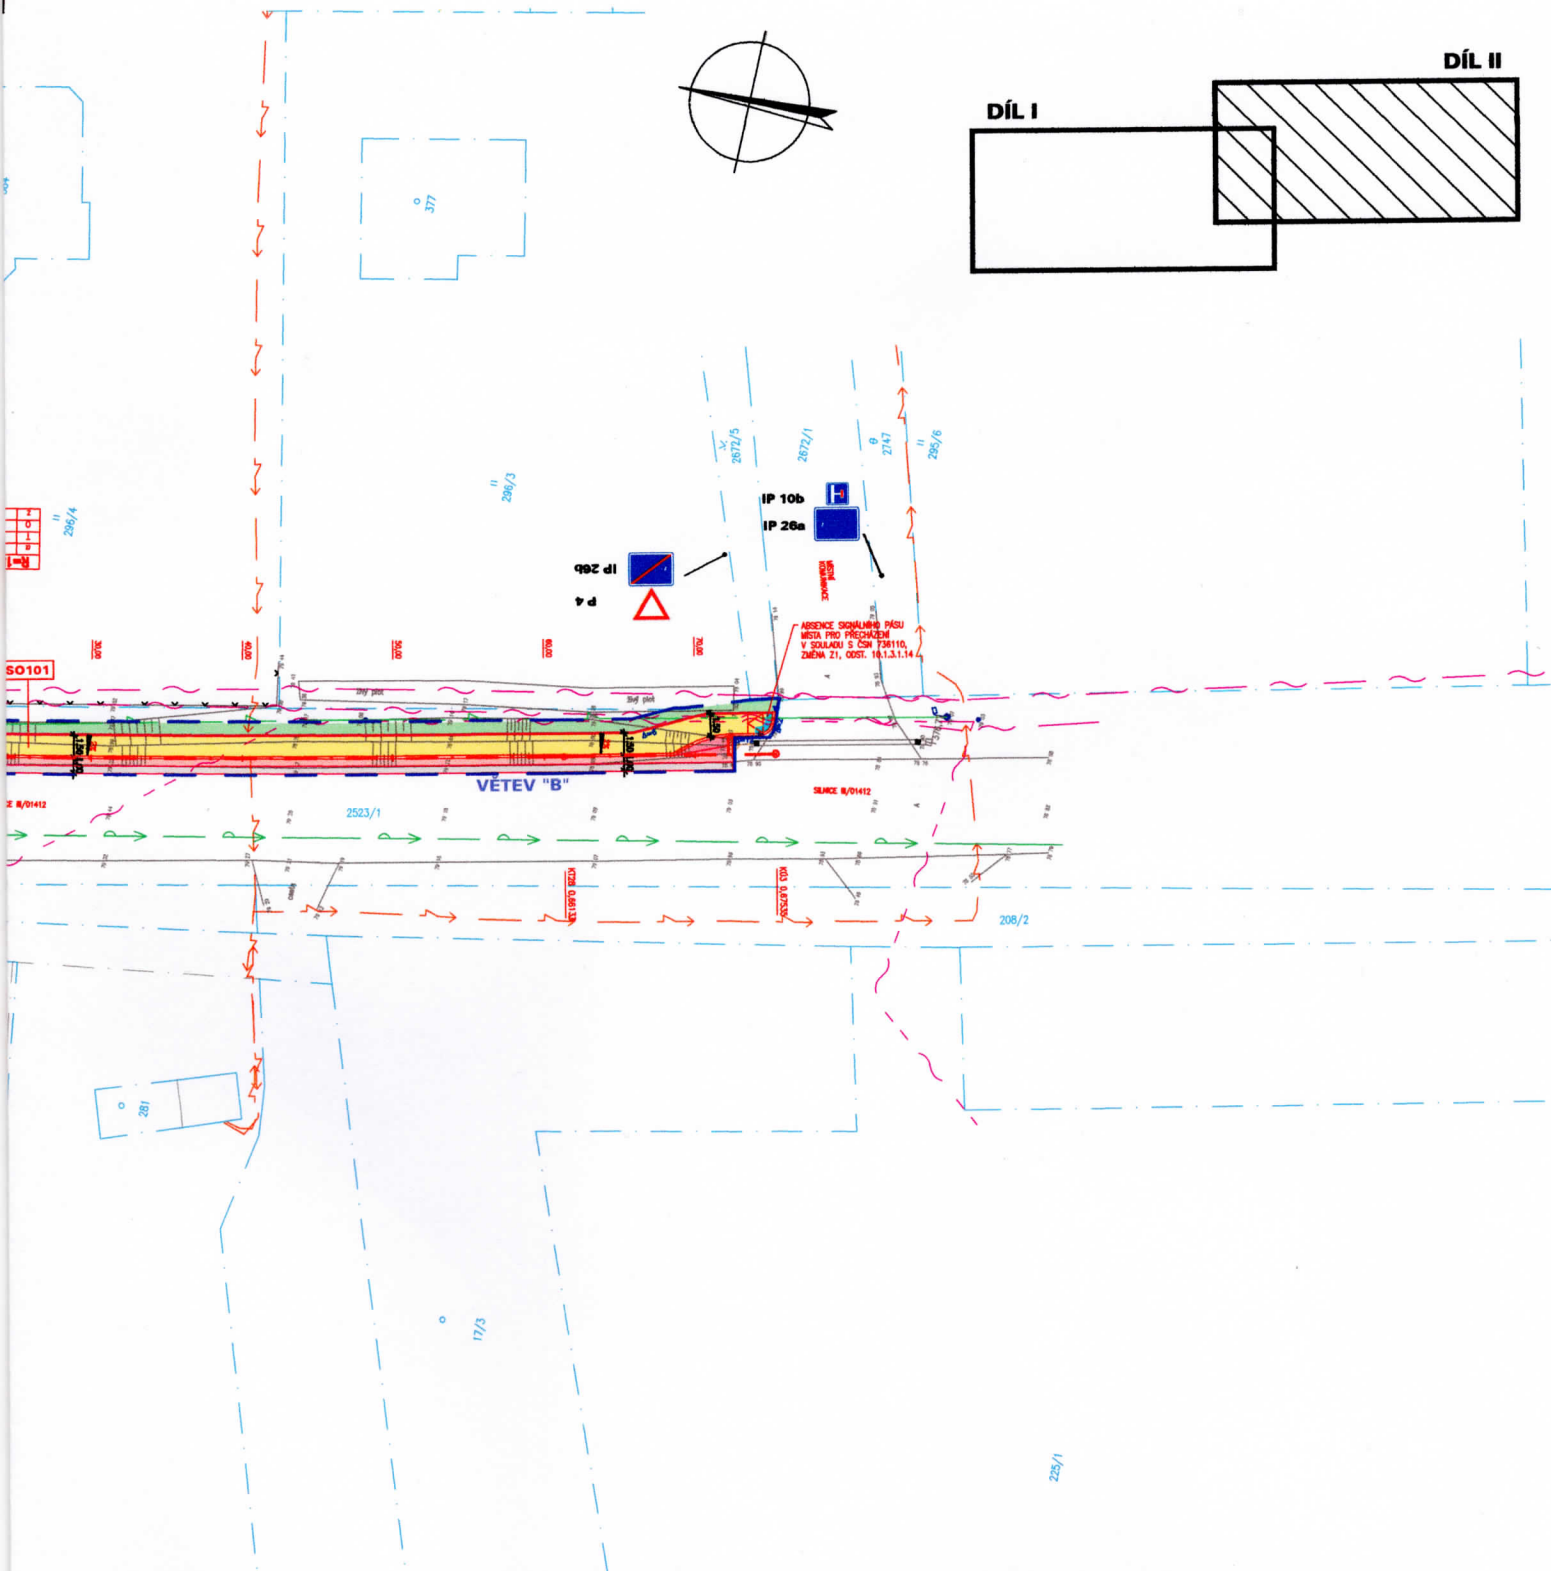

PŘED ZAHÁJENÍM ZEMNÍCH PRACÍ BUDOU VYTYČENÝ VŠECHNY INŽENÝRSKÉ SÍTĚ V PLOŠE STAVENIŠTĚ
ZÁKRES INŽENÝRSKÝCH SÍTÍ JE POUZE ORIENTAČNÍ A NENÍ PODKLADEM PRO JEJICH VYTYČENÍ
SOUŘADNICOVÝ SYSTÉM: S-JTSK VÝŠKOVÝ SYSTÉM: BpV

SPRÁVA SILNIC
KRÁLOVÉHRADECKÉHO KRAJE
příspěvková organizace, Kutnohorská 59
500 04 HRADEC KRÁLOVÉ-Plačice (12)
IČO: 709 47 996

HLAVNÍ PROJEKTANT: ING. ARCH. VLADIMÍR SMILNICKÝ			 T E N E T S P O L . S R O . ARCHITEKTONICKÝ ATELIER HORSKÁ 64, 541 01 TRUTNOV
ZODPOVĚDNÝ PROJEKTANT: ING. ARCH. VLADIMÍR SMILNICKÝ			
VYPRACOVAL: ING. VLADIMÍR MARKS			
Č.ZAKÁZKY: 180284b	DATUM: 10. 2018	FORMÁT: 4 X A4	
STAVEBNÍK: OBEC VLČICE, Č. P. 201, 542 41 VLČICE			STUPEŇ P.D.: DÚR+DSP

28-03-2019

VLČICE
CHODNÍK PRO PĚŠÍ PODÉL SILNICE III/01412 - VĚTEV "B"
SOUHLAS VLASTNÍKA - SSKHK

MĚŘ.: 1:500

KOORDINAČNÍ SITUAČNÍ VÝKRES - VĚTEV "B" - DÍL II

TENET, spol. s r. o.
architektonický ateliér
Horská 64
541 01 TRUTNOV

VÁŠ DOPIS ZNAČKY/ZE DNE

-

NAŠE ZNAČKA

-

VYŘIZUJE

499 899 133

TRUTNOV

20. 11. 2018

Vlčice – Chodník pro pěší podél silnice III/01412

- vyjádření k projektové dokumentaci
- z. č. 180024

Obec Vlčice jako vlastník a provozovatel obecního vodovodu souhlasí s navrženým řešením stavby „Vlčice – Chodník pro pěší podél silnice III/01412“ dle předložené projektové dokumentace, zpracované společností TENET, spol. s r. o. architektonický ateliér, Horská 64, 541 01 Trutnov.

K předložené projektové dokumentaci pro vydání společného povolení stavby dálnice, silnice, místní komunikace a veřejné účelové komunikace (DÚR+DSP) nemáme připomínku.

S úctou

Obec VLČICE
542 41 okr. Trutnov

 ①

Martin Petr
starosta obce

Přílohy:

-

Smlouva o právu provést stavbu č. 1, 12, 19, 20, 31, 37, 38

KATA a.s., IČ 49286773

se sídlem Letná 397, 542 42 Pilníkov
zastoupená jednatelem Daliborem Žížkou
(dále jen „**vlastník**“)

a

Obec VLČICE, IČ 00278441

se sídlem č. p. 201, 541 01 Vlčice
zastoupené starostou Milanem Pecenem
adresa pro doručování písemností: č. p. 201, 541 31 Vlčice
(dále jen „**investor**“)

společně také „smluvní strany“

I.

Úvodní ustanovení

1. Vlastník prohlašuje, že je výlučným vlastníkem p. p. č. **st. 37/2, 382, 2659 a 2804** v katastrálním území Vlčice u Trutnova, obec Vlčice, okres Trutnov zapsaného na LV 378 v katastru nemovitostí vedeném Katastrálním úřadem pro Královéhradecký kraj, katastrální pracoviště Trutnov.

II.

Předmět smlouvy

1. Vlastník uděluje touto smlouvou investorovi právo provést stavbu **“Vlčice – Chodník pro pěší podél silnice III/01412”** (dále jen **“stavba”**) na pozemcích dle čl. I. odst. 1 této smlouvy (dále jen **“pozemek”**) v rozsahu dle části projektové dokumentace, zpracované projekční kanceláří TENET, spol. s r.o. architektonický ateliér pod zakázkovým č. 180024. Katastrální a koordinační situační výkres s umístěním stavebních objektů SO (výkres C.2.2.3 a C.3.2.3) jsou nedílnou součástí této smlouvy.
2. Investor se zavazuje dokončit stavbu do dvou let od nabytí právní moci stavebního povolení, ale nejpozději do **31. 12. 2022** a nejpozději do 15 dnů po dokončení stavby uvést dotčenou část pozemku do původního stavu, a to v maximální možné míře s přihlédnutím k účelu této smlouvy.
3. V případě, že v důsledku provádění stavby vzniknou nějaké škody, zavazuje se investor tyto škody odstranit a uvést vše do původního stavu; nebude-li uvedení do původního

stavu účelné či možné a požádá-li o to poškozený, zavazuje se investor případné škody nahradit v penězích.

4. Smluvní strany se dohodly, že výstavba na pozemku vlastníka, bude způsobem dohodnutým smluvními stranami, financována investorem.

III.

Závěrečná ustanovení

1. Práva a povinnosti neupravené touto smlouvou se řídí občanským zákoníkem a souvisejícími právními předpisy, vše v platném a účinném znění.
2. Změny a doplňky této smlouvy je možné činit pouze po dohodě smluvních stran formou písemných dodatků.
3. Smlouva byla vypracována ve 4 vyhotoveních, z nichž každá ze smluvních stran obdrží po dvou exemplářích.
4. Smluvní strany prohlašují, že si tuto smlouvu před jejím podpisem přečetly, že byla uzavřena po vzájemném projednání podle jejich pravé a svobodné vůle, určitě, vážně a srozumitelně, nikoli v tísní za nápadně nevýhodných podmínek. Autentičnost této smlouvy potvrzují svým podpisem.

Vlčice

Vlastník:

Investor:

KATA a.s.
jednatel Dalibor Žižka



Milan Pecen
starosta obce VLČICE



Smlouva o právu provést stavbu č. 2/2018

DUŠÁNEK Václav, narozen 26.06.1968
bytem č. p. 31, 541 01 Vlčice
(dále jen „**vlastník**“)

a

Obec VLČICE, IČ 00278441
se sídlem č. p. 201, 541 01 Vlčice
zastoupené starostou Milanem Pecenem
adresa pro doručování písemností: č. p. 201, 541 31 Vlčice
(dále jen „**investor**“)

společně také „smluvní strany“

I. Úvodní ustanovení

1. Vlastník prohlašuje, že je výlučným vlastníkem p. p. č. **st. 39/1** v katastrálním území Vlčice u Trutnova, obec Vlčice, okres Trutnov zapsaného na LV 113 v katastru nemovitostí vedeném Katastrálním úřadem pro Královéhradecký kraj, katastrální pracoviště Trutnov.

II. Předmět smlouvy

1. Vlastník uděluje touto smlouvou investorovi právo provést stavbu **“Vlčice – Chodník pro pěší podél silnice III/01412”** (dále jen **“stavba”**) na pozemcích dle čl. I. odst. 1 této smlouvy (dále jen **“pozemek”**) v rozsahu dle části projektové dokumentace, zpracované projekční kanceláří TENET, spol. s r.o. architektonický ateliér pod zakázkovým č. 180024. Katastrální a koordinační situační výkres s umístěním stavebních objektů SO (výkres C.2.2.2 a C.3.2.2) jsou nedílnou součástí této smlouvy.
2. Investor se zavazuje dokončit stavbu do dvou let od nabytí právní moci stavebního povolení, ale nejpozději do **31. 12. 2022** a nejpozději do 15 dnů po dokončení stavby uvést dotčenou část pozemku do původního stavu, a to v maximální možné míře s přihlédnutím k účelu této smlouvy.
3. V případě, že v důsledku provádění stavby vzniknou nějaké škody, zavazuje se investor tyto škody odstranit a uvést vše do původního stavu; nebude-li uvedení do původního stavu účelné či možné a požádá-li o to poškozený, zavazuje se investor případné škody nahradit v penězích.

4. Smluvní strany se dohodly, že výstavba na pozemku vlastníka, bude způsobem dohodnutým smluvními stranami, financována investorem.

III.

Závěrečná ustanovení

1. Práva a povinnosti neupravené touto smlouvou se řídí občanským zákoníkem a souvisejícími právními předpisy, vše v platném a účinném znění.
2. Změny a doplňky této smlouvy je možné činit pouze po dohodě smluvních stran formou písemných dodatků.
3. Smlouva byla vypracována ve 4 vyhotoveních, z nichž každá ze smluvních stran obdrží po dvou exemplářích.
4. Smluvní strany prohlašují, že si tuto smlouvu před jejím podpisem přečetly, že byla uzavřena po vzájemném projednání podle jejich pravé a svobodné vůle, určitě, vážně a srozumitelně, nikoli v tísní za nápadně nevýhodných podmínek. Autentičnost této smlouvy potvrzují svým podpisem.

Přílohy smlouvy:

Katastrální situační výkres – větev "B" – díl II

Koordinační situační výkres – větev "B" – díl II

Vlčice

Vlastník:


DUŠÁNEK Václav

Investor:


Milan Pecan
starosta obce VLČICE




Souhlas s navrhovaným záměrem:

datum: 20. 1. 2011

jméno: VACLAV DUŠANEK

podpis:

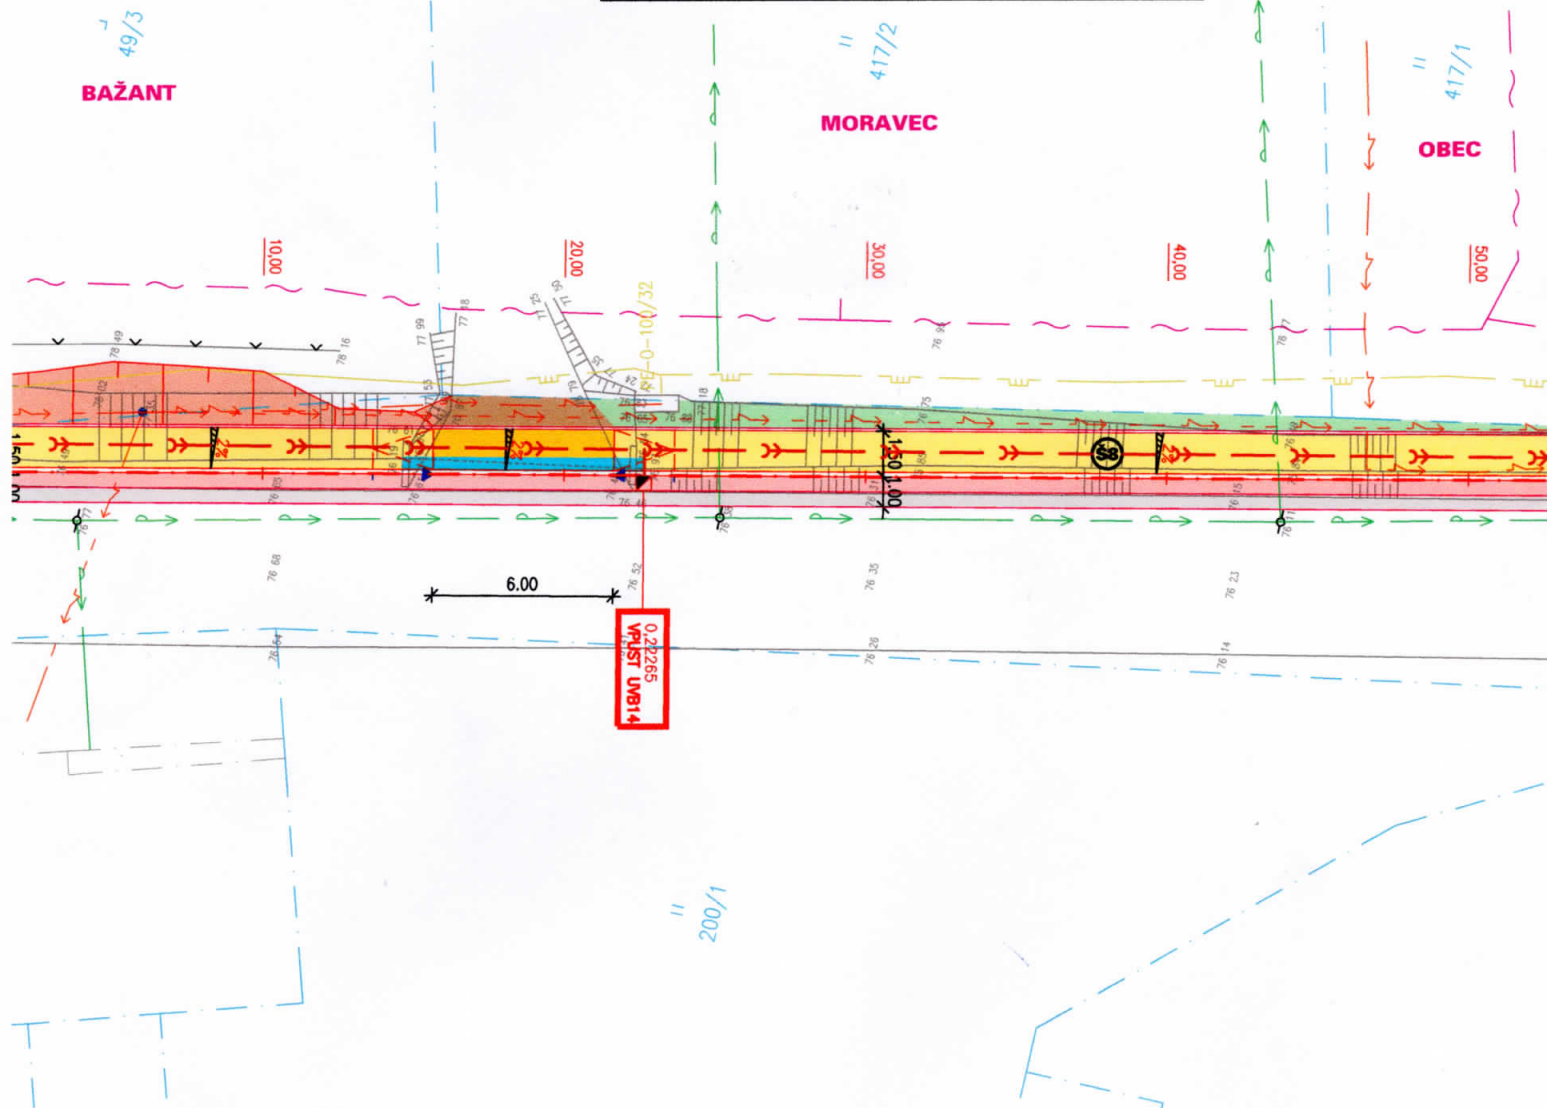



LEGENDA INŽENÝRSKÝCH SÍTÍ

	STÁV.	NOVÉ
VODOVOD		
KANALIZACE DEŠŤOVÁ		
KANALIZACE SPLAŠKOVÁ		
KANALIZACE JEDNOTNÁ		
PODZEMNÍ VEDENÍ NN		
NADZEMNÍ VEDENÍ NN		
VEŘEJNÉ OSVĚTLENÍ		
PODZEMNÍ VEDENÍ SEK		
PLYNOVOD STL		
PLYNOVOD VTL		
ULIČNÍ VPUSTI		
KANALIZAČNÍ ŠACHTY		

LEGENDA

	VOZOVKA - ASFALTOVÝ BETON KRYT TL. 50mm
	VOZOVKA - ASFALTOVÝ BETON PLNÁ KONSTRUKCE
	OSTATNÍ PLOCHY - ŠTĚRKODRŮ TL. 250mm
	CHODNÍKY PRO PĚŠÍ - BET. ZÁMKOVÁ DLAŽBA ŠEDÁ
	VJEZDY - BET. ZÁMKOVÁ DLAŽBA ČERVENÁ
	HMATOVÉ PRVKY - BET. ZÁMKOVÁ DLAŽBA RELIÉFNÍ, KONTRASTNÍ K OKOLNÍ ZÁDLAŽBĚ
	VÝKOPOVÉ SVAHY
	VEGETAČNÍ ÚPRAVY

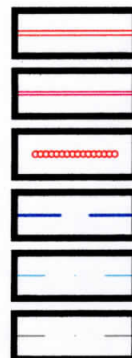

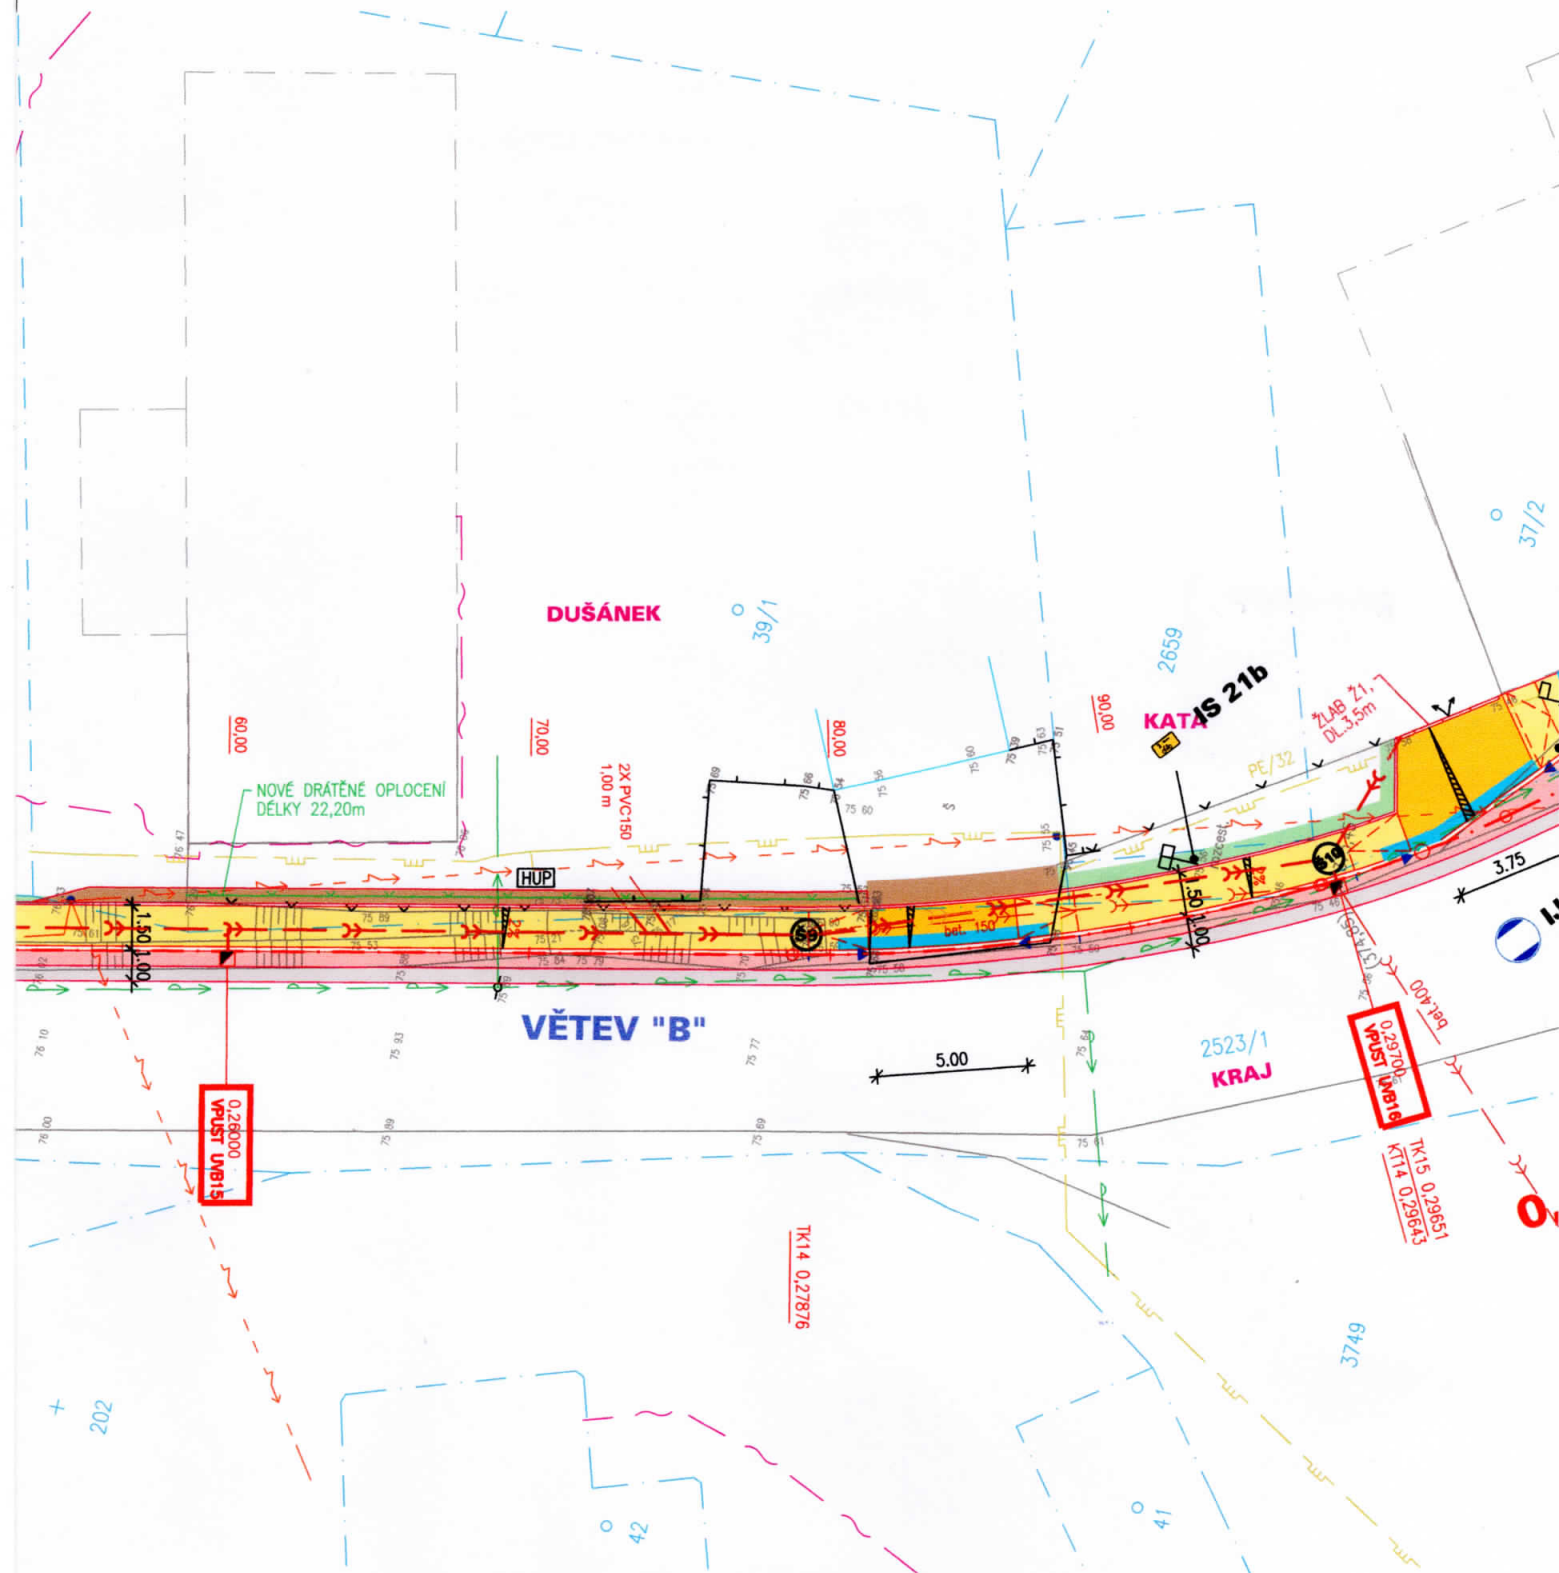

PŘED ZAHÁJENÍM ZEMNÍCH PRACÍ BUDOU VYTYČENÝ VŠECHNY INŽENÝRSKÉ SÍTĚ V PLOŠE STAVENIŠTĚ
ZÁKRES INŽENÝRSKÝCH SÍTÍ JE POUZE ORIENTAČNÍ A NENÍ PODKLADEM PRO JEJICH VYTYČENÍ
SOUŘADNICOVÝ SYSTÉM: S-JTSK VÝŠKOVÝ SYSTÉM: BpV

HLAVNÍ PROJEKTANT:		ING. ARCH. VLADIMÍR SMILNICKÝ		ROTA OPERA TENET AMBIO SATOR TENET S P O L . S R . O . ARCHITEKTONICKÝ ATELIER HORSKÁ 64, 541 01 TRUTNOV	
ZODPOVĚDNÝ PROJEKTANT:		ING. ARCH. VLADIMÍR SMILNICKÝ			
VYPRACOVAL:		ING. VLADIMÍR MARKS			
Č.ZAKÁZKY: 180024	DATUM: 06. 2018	FORMÁT: 4 X A4			
STAVEBNÍK: OBEC VLČICE, Č. P. 201, 542 41 VLČICE				STUPEŇ P.D.: DÚR+DSP	
VLČICE CHODNÍK PRO PĚŠÍ PODÉL SILNICE III/01412 C SITUAČNÍ VÝKRESY				(č.2 - DUŠÁNEK)	MĚŘ.: 1:250
KOORDINAČNÍ SITUAČNÍ VÝKRES - VĚTEV "B" - DÍL II				C.3.2.2	

ETONOVÉ OBRUBY SILNIČNÍ
ETONOVÉ OBRUBY CHODNÍKOVÉ
AVRŽENÉ ZDI Z PALISÁD
RANICE ŘEŠENÉHO ÚZEMÍ
RANICE POZEMKU DLE KN
NITŘNÍ KRESBA PARCEL DLE KN

Smlouva o právu provést stavbu č. 3, 22/2018

PRAUS Josef, narozen 02.12.1953
bytem č. p. 36, 541 01 Vlčice
(dále jen „**vlastník**“)

a

Obec VLČICE, IČ 00278441

se sídlem č. p. 201, 541 01 Vlčice
zastoupené starostou Milanem Pecenem
adresa pro doručování písemností: č. p. 201, 541 31 Vlčice
(dále jen „**investor**“)

společně také „smluvní strany“

I.

Úvodní ustanovení

1. Vlastník prohlašuje, že je výlučným vlastníkem p. p. č. **st. 49/1** v katastrálním území Vlčice u Trutnova, obec Vlčice, okres Trutnov zapsaného na LV 64 v katastru nemovitostí vedeném Katastrálním úřadem pro Královéhradecký kraj, katastrální pracoviště Trutnov.

II.

Předmět smlouvy

1. Vlastník uděluje touto smlouvou investorovi právo provést stavbu **“Vlčice – Chodník pro pěší podél silnice III/01412”** (dále jen **“stavba”**) na pozemcích dle čl. I. odst. 1 této smlouvy (dále jen **“pozemek”**) v rozsahu dle části projektové dokumentace, zpracované projekční kanceláří TENET, spol. s r.o. architektonický ateliér pod zakázkovým č. 180024. Katastrální a koordinační situační výkres s umístěním stavebních objektů SO (výkres C.2.2.2 a C.3.2.2) jsou nedílnou součástí této smlouvy.
2. Investor se zavazuje dokončit stavbu do dvou let od nabytí právní moci stavebního povolení, ale nejpozději do **31. 12. 2022** a nejpozději do 15 dnů po dokončení stavby uvést dotčenou část pozemku do původního stavu, a to v maximální možné míře s přihlédnutím k účelu této smlouvy.
3. V případě, že v důsledku provádění stavby vzniknou nějaké škody, zavazuje se investor tyto škody odstranit a uvést vše do původního stavu; nebude-li uvedení do původního stavu účelné či možné a požádá-li o to poškozený, zavazuje se investor případné škody nahradit v penězích.

4. Smluvní strany se dohodly, že výstavba na pozemku vlastníka, bude způsobem dohodnutým smluvními stranami, financována investorem.

III.

Závěrečná ustanovení

1. Práva a povinnosti neupravené touto smlouvou se řídí občanským zákoníkem a souvisejícími právními předpisy, vše v platném a účinném znění.
2. Změny a doplňky této smlouvy je možné činit pouze po dohodě smluvních stran formou písemných dodatků.
3. Smlouva byla vypracována ve 4 vyhotoveních, z nichž každá ze smluvních stran obdrží po dvou exemplářích.
4. Smluvní strany prohlašují, že si tuto smlouvu před jejím podpisem přečetly, že byla uzavřena po vzájemném projednání podle jejich pravé a svobodné vůle, určitě, vážně a srozumitelně, nikoli v tísní za nápadně nevýhodných podmínek. Autentičnost této smlouvy potvrzují svým podpisem.

Přílohy smlouvy:

Katastrální situační výkres – větev "B" – díl II

Koordinační situační výkres – větev "B" – díl II

Vlčice


Vlastník:

Investor:

PRAUS Josef




Milan Pecen
starosta obce VLČICE

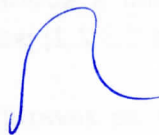




	STÁV.	NOVÉ
VODOVOD		
KANALIZACE DEŠŤOVÁ		
KANALIZACE SPLAŠKOVÁ		
KANALIZACE JEDNOTNÁ		
PODZEMNÍ VEDENÍ NN		
NADZEMNÍ VEDENÍ NN		
VEŘEJNÉ OSVĚTLENÍ		
PODZEMNÍ VEDENÍ SEK		
PLYNOVOD STL		
PLYNOVOD VTL		
ULIČNÍ VPUSTI		
KANALIZAČNÍ ŠACHTY		

LEGENDA

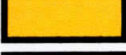	VOZOVKA - ASFALTOVÝ BETON KRYT TL. 50mm
	VOZOVKA - ASFALTOVÝ BETON PLNÁ KONSTRUKCE
	OSTATNÍ PLOCHY - ŠTĚRKODŘŤ TL. 250mm
	CHODNÍKY PRO PĚŠÍ - BET. ZÁMKOVÁ DLAŽBA ŠEDÁ
	VJEZDY - BET. ZÁMKOVÁ DLAŽBA ČERVENÁ
	HMATOVÉ PRVKY - BET. ZÁMKOVÁ DLAŽBA RELIEFNI, KONTRASTNÍ K OKOLNÍ ZÁDLAŽBĚ
	VÝKOPOVÉ SVAHY
	VEGETAČNÍ ÚPRAVY

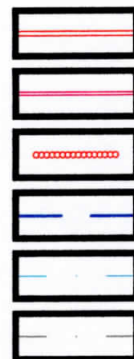

49/1
PRAUS

BAŽANT

BAŽANT

80,00
LISÁD, DL 26,3m

VĚTEV "B"

0,19634
WPUST UMB13

UZZZC
VPUST UMB14

0,2

Souhlas s navrhovaným záměrem:

datum: 28.1.2019

jméno: Josef Praus

podpis:

PŘED ZAHÁJENÍM ZEMNÍCH PRACÍ BUDOU VYTYČENY VŠECHNY INŽENÝRSKÉ SÍTĚ V PLOŠE STAVENIŠTĚ
ZÁKRES INŽENÝRSKÝCH SÍTÍ JE POUZE ORIENTAČNÍ A NENÍ PODKLADEM PRO JEJICH VYTYČENÍ
SOUŘADNICOVÝ SYSTÉM: S-JTSK VÝŠKOVÝ SYSTÉM: Bp_v

VÝŠKOVÝ SYSTÉM: Bpv

HLAVNÍ PROJEKTANT: ING. ARCH. VLADIMÍR SMILNICKÝ

ZODPOVĚDNÝ PROJEKTANT: ING. ARCH. VLADIMÍR SMILNICKÝ

VYPRACOVAL: ING. VLADIMÍR MARKS

Č. ZAKÁZKY: 180024

DATUM: 06. 2018

FORMÁT: 4 X A4

STAVEBNÍK: OBEC VLČICE, Č. P. 201, 542 41 VLČICE

STUPEŇ P.D.: DÚR+DSP

VLČICE

(č.3 - PRAUS)

MĚŘ.: 1:250

CHODNÍK PRO PĚŠÍ PODÉL SILNICE III/01412

C SITUAČNÍ VÝKRESY

KOORDINAČNÍ SITUAČNÍ VÝKRES - VĚTEV "B" - DÍL II

C.3.2.2

TATO DOKUMENTACE JE DUŠEVNÍM MAJETKEM FIRMY TENET A NESMÍ BÝT UŽÍVÁNA, ŠÍŘENA KOPIEMI A UVEŘEJŇOVÁNA BEZ JEJÍHO PÍSEMNÉHO SOUHLASU

R	O	T	A	S
O	P	E	R	A
T	E	N	E	T
A	R	E	P	O
S	A	T	O	R

T E N E T
S P O L . S R O .
ARCHITEKTONICKÝ ATELIÉR
64, 541 01 TRUTNOV

Smlouva o právu provést stavbu č. 13/2018

PRAUS Josef, narozen 02.12.1953

PRAUSOVÁ Helena, narozena 07.11.1961

oba bytem č. p. 36, 541 01 Vlčice

(dále jen „**vlastník**“)

a

Obec VLČICE, IČ 00278441

se sídlem č. p. 201, 541 01 Vlčice

zastoupené starostou Milanem Pecenem

adresa pro doručování písemností: č. p. 201, 541 31 Vlčice

(dále jen „**investor**“)

společně také „smluvní strany“

I.

Úvodní ustanovení

1. Vlastník prohlašuje, že je výlučným vlastníkem p. p. č. **420/4** v katastrálním území Vlčice u Trutnova, obec Vlčice, okres Trutnov zapsaného na LV 240 v katastru nemovitostí vedeném Katastrálním úřadem pro Královéhradecký kraj, katastrální pracoviště Trutnov.

II.

Předmět smlouvy

1. Vlastník uděluje touto smlouvou investorovi právo provést stavbu **“Vlčice – Chodník pro pěší podél silnice III/01412”** (dále jen **“stavba”**) na pozemcích dle čl. I. odst. 1 této smlouvy (dále jen **“pozemek”**) v rozsahu dle části projektové dokumentace, zpracované projekční kanceláří TENET, spol. s r.o. architektonický ateliér pod zakázkovým č. 180024. Katastrální a koordinační situační výkres s umístěním stavebních objektů SO (výkres C.2.2.2 a C.3.2.2) jsou nedílnou součástí této smlouvy.
2. Investor se zavazuje dokončit stavbu do dvou let od nabytí právní moci stavebního povolení, ale nejpozději do **31. 12. 2022** a nejpozději do 15 dnů po dokončení stavby uvést dotčenou část pozemku do původního stavu, a to v maximální možné míře s přihlédnutím k účelu této smlouvy.
3. V případě, že v důsledku provádění stavby vzniknou nějaké škody, zavazuje se investor tyto škody odstranit a uvést vše do původního stavu; nebude-li uvedení do původního stavu účelné či možné a požádá-li o to poškozený, zavazuje se investor případné škody nahradit v penězích.

4. Smluvní strany se dohodly, že výstavba na pozemku vlastníka, bude způsobem dohodnutým smluvními stranami, financována investorem.

III.

Závěrečná ustanovení

1. Práva a povinnosti neupravené touto smlouvou se řídí občanským zákoníkem a souvisejícími právními předpisy, vše v platném a účinném znění.
2. Změny a doplňky této smlouvy je možné činit pouze po dohodě smluvních stran formou písemných dodatků.
3. Smlouva byla vypracována ve 4 vyhotoveních, z nichž každá ze smluvních stran obdrží po dvou exemplářích.
4. Smluvní strany prohlašují, že si tuto smlouvu před jejím podpisem přečetly, že byla uzavřena po vzájemném projednání podle jejich pravé a svobodné vůle, určitě, vážně a srozumitelně, nikoli v tísní za nápadně nevýhodných podmínek. Autentičnost této smlouvy potvrzují svým podpisem.

Přílohy smlouvy:

Katastrální situační výkres – větev "B" – díl II

Koordinační situační výkres – větev "B" – díl II

Vlčice

Vlastník:

PRAUS Josef
PRAUSOVÁ Helena

Prausová Helena

Investor:


Milan Pecen
starosta obce VLČICE






	STÁV.	NOVÉ
VODOVOD		
KANALIZACE DEŠŤOVÁ		
KANALIZACE SPLAŠKOVÁ		
KANALIZACE JEDNOTNÁ		
PODZEMNÍ VEDENÍ NN		
NADZEMNÍ VEDENÍ NN		
VEŘEJNÉ OSVĚTLENÍ		
PODZEMNÍ VEDENÍ SEK		
PLYNOVOD STL		
PLYNOVOD VTL		
ULIČNÍ VPUSTI		
KANALIZAČNÍ ŠACHTY		

LEGENDA

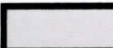	VOZOVKA - ASFALTOVÝ BETON KRYT TL. 50mm
	VOZOVKA - ASFALTOVÝ BETON PLNÁ KONSTRUKCE
	OSTATNÍ PLOCHY - ŠTĚRKODŘŤ TL. 250mm
	CHODNÍKY PRO PĚŠÍ - BET. ZÁMKOVÁ DLAŽBA ŠEDÁ
	VJEZDY - BET. ZÁMKOVÁ DLAŽBA ČERVENÁ
	HMATOVÉ PRVKY - BET. ZÁMKOVÁ DLAŽBA RELIEFNI, KONTRASTNÍ K OKOLNÍ ZÁDLAŽBĚ
	VÝKOPOVÉ SVAHY
	VEGETAČNÍ ÚPRAVY

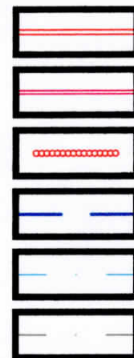

49/1
PRAUS

BAŽANT

7
49/3

BAŽANT

Z PALISÁD, DL. 26,3m

VĚTEV "B"

0,19634
VPUST UWB13

0.22265
VPUST UWB1

0,2

Souhlas s navrhovaným záměrem:

datum: 28.1.2019

jméno: Reau Joseph Trauson

podpis: *Ry Pauzov*

PŘED ZAHÁJENÍM ZEMNÍCH PRACÍ BUDOU VYTYČENY VŠECHNY INŽENÝRSKÉ SÍTĚ V PLOŠE STAVENIŠTĚ
ZÁKRES INŽENÝRSKÝCH SÍTÍ JE POUZE ORIENTAČNÍ A NENÍ PODKLADEM PRO JEJICH VYTYČENÍ
SOUŘADNICOVÝ SYSTÉM: S-JTSK VÝŠKOVÝ SYSTÉM: Bpv

VÝŠKOVÝ SYSTÉM: Bpv

HLAVNÍ PROJEKTANT: ING. ARCH. VLADIMÍR SMILNICKÝ

ZODPOVĚDNÝ PROJEKTANT: ING. ARCH. VLADIMÍR SMILNICKÝ

VYPRACOVAL: ING. VLADIMÍR MARKS

Č.ZAKÁZKY: 180024

DATUM: 06. 2018

FORMÁT: 4 X A4

STAVEBNÍK: OBEC VLČICE, Č. P. 201, 542 41 VLČICE

STUPEŇ P.D.: DÚR+DSP

VLČICE

(č.4 - SJM PRAUS, PRAUSOVÁ)

MĚŘ.: 1:250

CHODNÍK PRO PĚŠÍ PODÉL SILNICE III/01412

C SITUAČNÍ VÝKRESY

KOORDINAČNÍ SITUAČNÍ VÝKRES - VĚTEV "B" - DÍL II

C.3.2.2

TATO DOKUMENTACE JE DUŠEVNÍM MAJETKEM FIRMY TENET A NESMÍ BÝT UŽÍVÁNA, ŠÍŘENA KOPIEMI A UVEŘEJŇOVÁNA BEZ JEJÍHO PÍSEMNÉHO SOUHLASU

ETONOVÉ OBRUBY SILNIČNÍ

ETONOVÉ OBRUBY CHODNÍKOVÉ

AVRŽENÉ ZDI Z PALISÁD

RANICE ŘEŠENÉHO ÚZEMÍ

RANICE POZEMKU DLE KN

NITŘNÍ KRESBA PARCEL DLE KN

Smlouva o právu provést stavbu č. 4/2018

BAŽANT Kamil, narozen 09.07.1984
bytem č. p. 117, 541 01 Vlčice
(dále jen „**vlastník**“)

a

Obec VLČICE, IČ 00278441
se sídlem č. p. 201, 541 01 Vlčice
zastoupené starostou Milanem Pecenem
adresa pro doručování písemností: č. p. 201, 541 31 Vlčice
(dále jen „**investor**“)

společně také „smluvní strany“

I.

Úvodní ustanovení

1. Vlastník prohlašuje, že je výlučným vlastníkem p. p. č. **st.49/3 a 425/2** v katastrálním území Vlčice u Trutnova, obec Vlčice, okres Trutnov zapsaného na LV 203 v katastru nemovitostí vedeném Katastrálním úřadem pro Královéhradecký kraj, katastrální pracoviště Trutnov.

II.

Předmět smlouvy

1. Vlastník uděluje touto smlouvou investorovi právo provést stavbu **“Vlčice – Chodník pro pěší podél silnice III/01412”** (dále jen **“stavba”**) na pozemcích dle čl. I. odst. 1 této smlouvy (dále jen **“pozemek”**) v rozsahu dle části projektové dokumentace, zpracované projekční kanceláří TENET, spol. s r.o. architektonický ateliér pod zakázkovým č. 180024. Katastrální a koordinační situační výkres s umístěním stavebních objektů SO (výkres C.2.2.2 a C.3.2.2) jsou nedílnou součástí této smlouvy.
2. Investor se zavazuje dokončit stavbu do dvou let od nabytí právní moci stavebního povolení, ale nejpozději do 31. 12. 2022 a nejpozději do 15 dnů po dokončení stavby uvést dotčenou část pozemku do původního stavu, a to v maximální možné míře s přihlédnutím k účelu této smlouvy.
3. V případě, že v důsledku provádění stavby vzniknou nějaké škody, zavazuje se investor tyto škody odstranit a uvést vše do původního stavu; nebude-li uvedení do původního stavu účelné či možné a požádá-li o to poškozený, zavazuje se investor případné škody nahradit v penězích.

4. Smluvní strany se dohodly, že výstavba na pozemku vlastníka, bude způsobem dohodnutým smluvními stranami, financována investorem.

III.

Závěrečná ustanovení

1. Práva a povinnosti neupravené touto smlouvou se řídí občanským zákoníkem a souvisejícími právními předpisy, vše v platném a účinném znění.
2. Změny a doplňky této smlouvy je možné činit pouze po dohodě smluvních stran formou písemných dodatků.
3. Smlouva byla vypracována ve 4 vyhotoveních, z nichž každá ze smluvních stran obdrží po dvou exemplářích.
4. Smluvní strany prohlašují, že si tuto smlouvu před jejím podpisem přečetly, že byla uzavřena po vzájemném projednání podle jejich pravé a svobodné vůle, určitě, vážně a srozumitelně, nikoli v tísní za nápadně nevýhodných podmínek. Autentičnost této smlouvy potvrzují svým podpisem.

Přílohy smlouvy:

Katastrální situační výkres – větev "B" – díl II

Vlčice

Vlastník:




BAŽANT Kamil


Investor:



Milan Pecan
starosta obce VLČICE

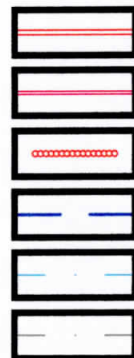

KANAL
DN250

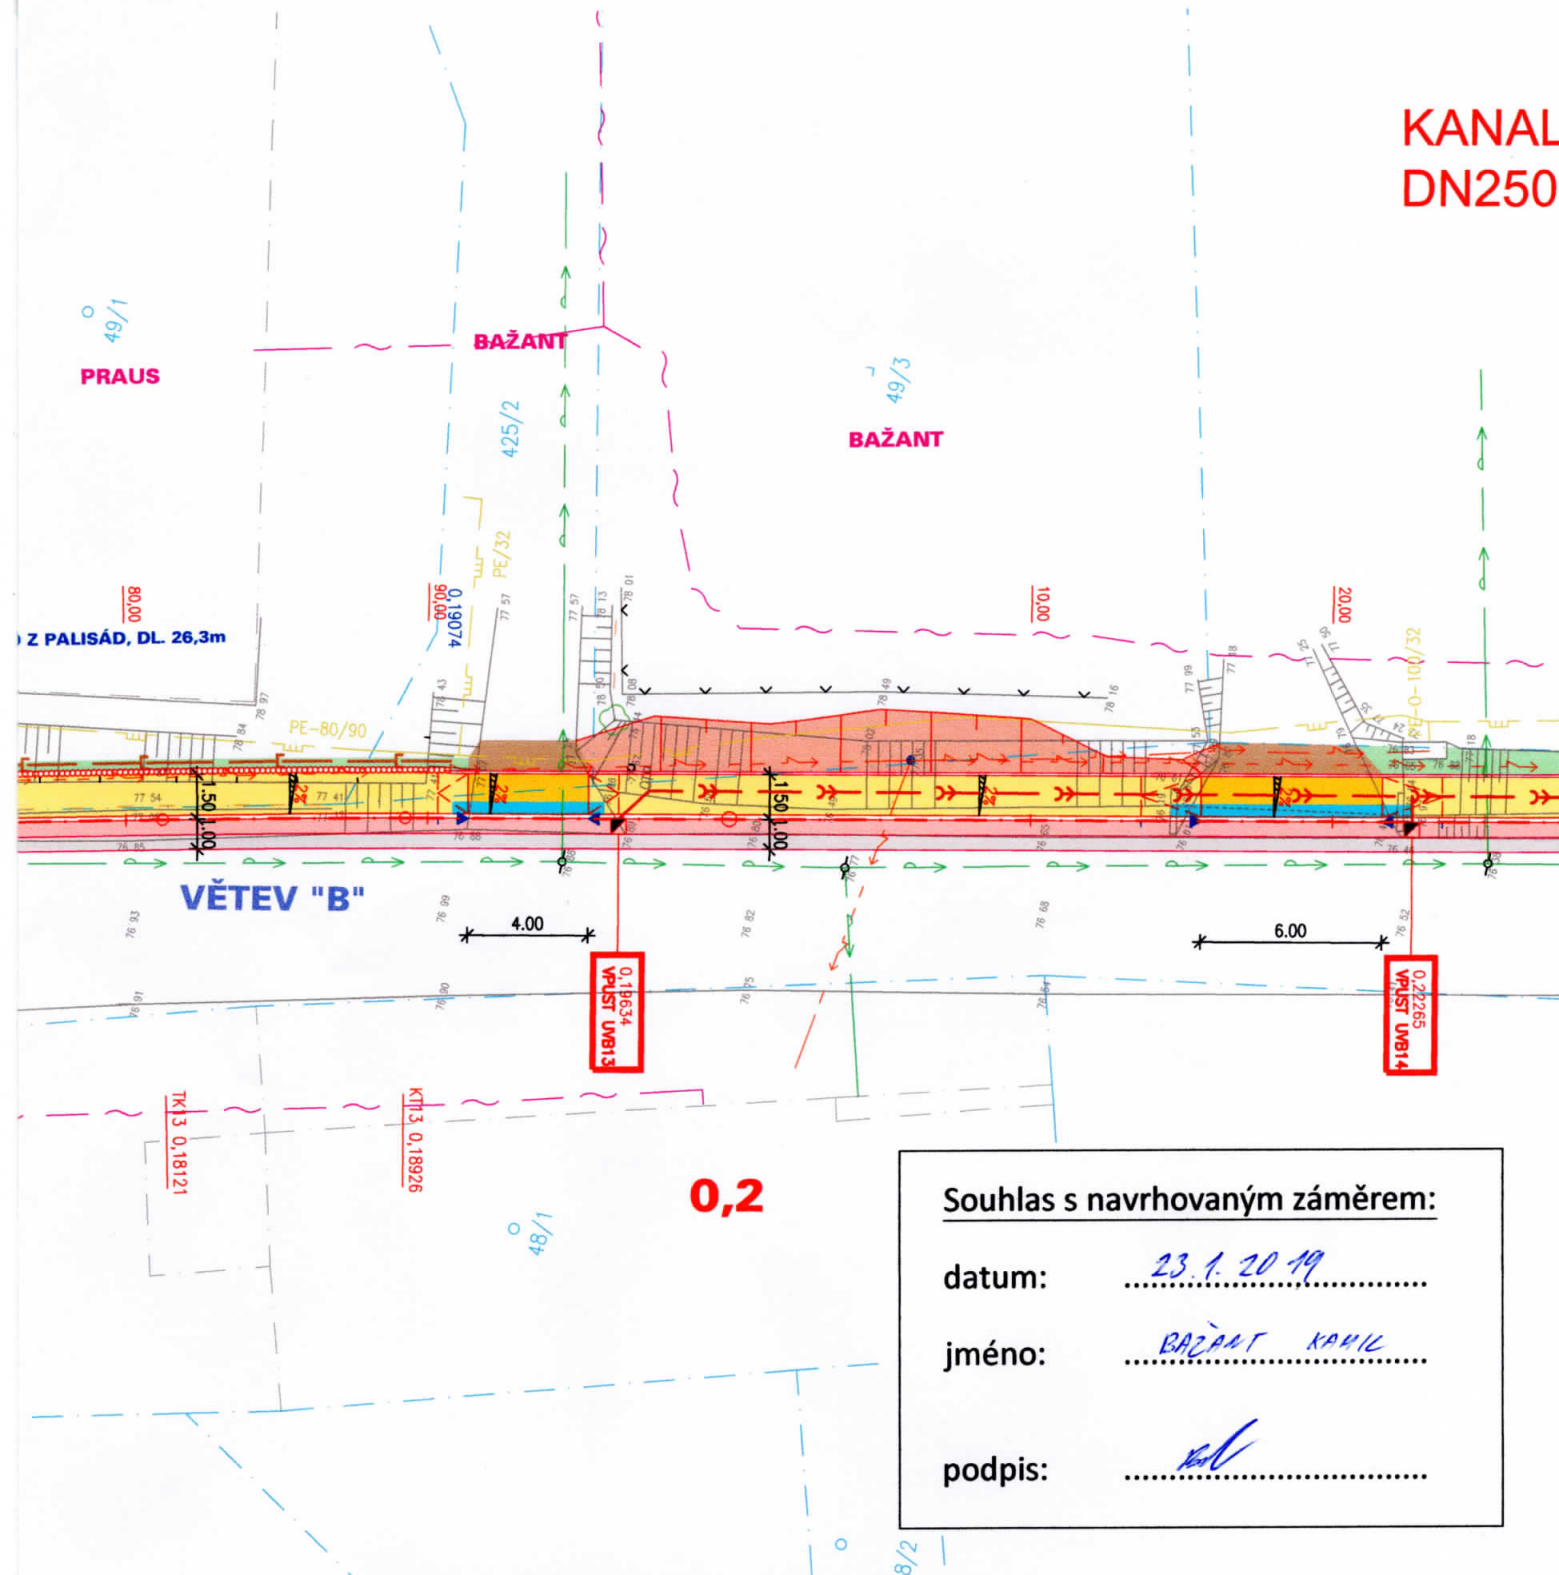

Souhlas s navrhovaným záměrem:

datum: 23.1.2019

jméno: BAŽANT KAMIL

podpis: [Signature]

PŘED ZAHÁJENÍM ZEMNÍCH PRACÍ BUDOU VYTYČENY VŠECHNY INŽENÝRSKÉ SÍTĚ V PLOŠE STAVENIŠTĚ
ZÁKRES INŽENÝRSKÝCH SÍTÍ JE POUZE ORIENTAČNÍ A NENÍ PODKLADEM PRO JEJICH VYTYČENÍ
SOUŘADNICOVÝ SYSTÉM: S-JTSK VÝŠKOVÝ SYSTÉM: BpV

HLAVNÍ PROJEKTANT: ING. ARCH. VLADIMÍR SMILNICKÝ		ROTAS OPERA TENET ARTEF SATOR T E N E T S P O L . S R O . ARCHITEKTONICKÝ ATELIER HORSKÁ 64, 541 01 TRUTNOV	
ZODPOVĚDNÝ PROJEKTANT: ING. ARCH. VLADIMÍR SMILNICKÝ			
VYPRACOVAL: ING. VLADIMÍR MARKS			
Č.ZAKÁZKY: 180024	DATUM: 06. 2018	FORMÁT: 4 X A4	
STAVEBNÍK: OBEC VLČICE, Č. P. 201, 542 41 VLČICE			STUPEŇ P.D.: DÚR+DSP
VLČICE CHODNÍK PRO PĚŠÍ PODÉL SILNICE III/01412 C SITUACNÍ VÝKRESY			MĚŘ.: 1:250
KOORDINAČNÍ SITUACNÍ VÝKRES - VĚTEV "B" - DÍL II			C.3.2.2

Smlouva o právu provést stavbu

Římskokatolická farnost – arciděkanství Trutnov I., IČO 43465099
se sídlem Školní 155, Vnitřní Město, 541 01 Trutnov
(dále jen „vlastník“)

a

Obec VLČICE, IČO 00278441
se sídlem č. p. 201, 542 41 Vlčice
zastoupené starostou Milanem Pecenem
adresa pro doručování písemností: č. p. 201, 541 31 Vlčice
(dále jen „investor“)

společně také „smluvní strany“

I.

Úvodní ustanovení

1. Vlastník prohlašuje, že je výlučným vlastníkem p. p. č. **3828** v katastrálním území Vlčice u Trutnova, obec Vlčice, okres Trutnov zapsaného na LV 181 v katastru nemovitostí vedeném Katastrálním úřadem pro Královéhradecký kraj, katastrální pracoviště Trutnov.

II.

Předmět smlouvy

1. Vlastník uděluje touto smlouvou investorovi právo provést stavbu **“Vlčice – Chodník pro pěší podél silnice III/01412”** (dále jen **“stavba”**) na pozemcích dle čl. I. odst. 1 této smlouvy (dále jen **“pozemek”**) v rozsahu dle části projektové dokumentace, zpracované projekční kanceláří TENET, spol. s r.o. architektonický ateliér pod zakázkovým č. 180024. Katastrální a koordinační situační výkres s umístěním stavebních objektů SO (výkres C.2.2.3 a C.3.2.3) jsou nedílnou součástí této smlouvy.
2. Investor se zavazuje dokončit stavbu do dvou let od nabytí právní moci stavebního povolení, ale nejpozději do 31. 12. 2022 a nejpozději do 15 dnů po dokončení stavby uvést dotčenou část pozemku do původního stavu, a to v maximální možné míře s přihlédnutím k účelu této smlouvy.
3. V případě, že v důsledku provádění stavby vzniknou nějaké škody, zavazuje se investor tyto škody odstranit a uvést vše do původního stavu; nebude-li uvedení do původního stavu účelné či možné a požádá-li o to poškozený, zavazuje se investor případné škody nahradit v penězích.

4. Předmětem souhlasu je dočasný zábor 20 m³ podél linie stavby. Nedochází ke změně vlastnických práv uvedené nemovitosti.

III.

Závěrečná ustanovení

1. Práva a povinnosti neupravené touto smlouvou se řídí občanským zákoníkem a souvisejícími právními předpisy, vše v platném a účinném znění.
2. Změny a doplňky této smlouvy je možné činit pouze po dohodě smluvních stran formou písemných dodatků.
3. Smlouva byla vypracována ve 4 vyhotoveních, z nichž každá ze smluvních stran obdrží po dvou exemplářích.
4. Smluvní strany prohlašují, že si tuto smlouvu před jejím podpisem přečetly, že byla uzavřena po vzájemném projednání podle jejich pravé a svobodné vůle, určitě, vážně a srozumitelně, nikoli v tísní za nápadně nevýhodných podmínek. Autentičnost této smlouvy potvrzují svým podpisem.

Přílohy smlouvy:

Katastrální situační výkres – větev "B" – díl III

Trutnov13 -04- 2018.....


Vlčice



Římskokatolická farnost
arciděkanství Trutnov
Vlastník



Milan Pecan
starosta obce Vlčice
Investor

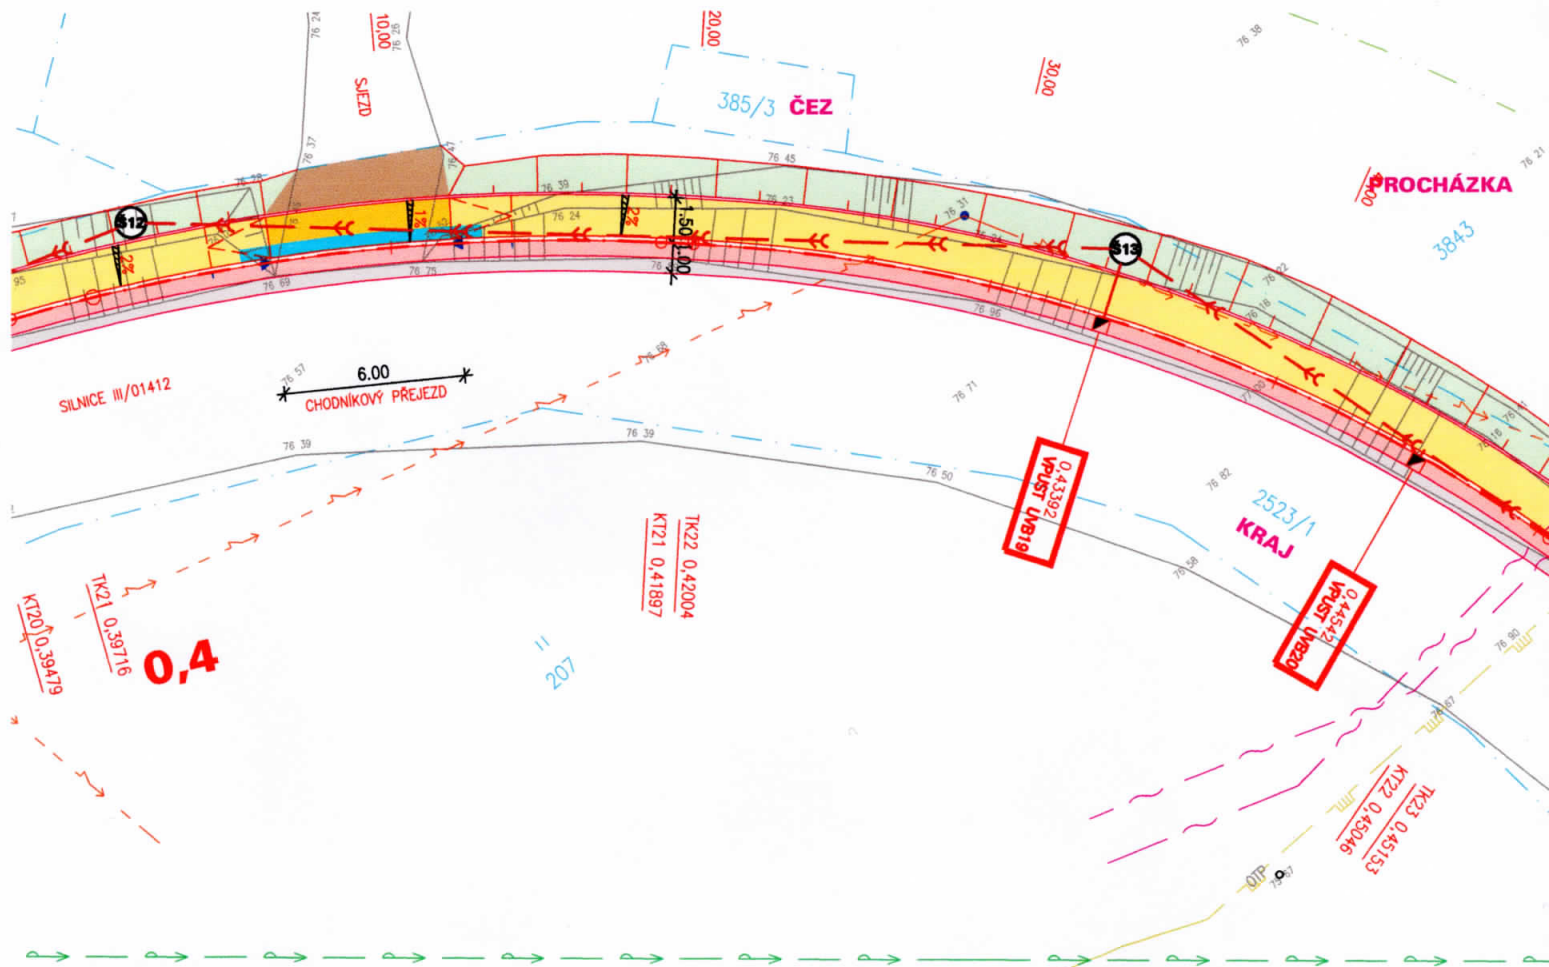

Souhlas s navrhovaným záměrem:

datum: 22.1.2019

jméno: Jan Kubryš


podpis: *[Signature]*
 ŘÍMSKOKATOLICKÁ FARNOST
 ARCIDĚKANSTVÍ TRUTNOV 1
 Školní 155/20
 541 01 TRUTNOV 1
 IČO:43465099, Tel. 491004922


LEGENDA INŽENÝRSKÝCH SÍTÍ

	STÁV.	NOVÉ
VODOVOD	— — — — —	— — — — —
KANALIZACE DEŠŤOVÁ	— — — — —	— — — — —
KANALIZACE SPLAŠKOVÁ	— — — — —	— — — — —
KANALIZACE JEDNOTNÁ	— — — — —	— — — — —
PODZEMNÍ VEDENÍ NN	— — — — —	— — — — —
NADZEMNÍ VEDENÍ NN	— — — — —	— — — — —
VEŘEJNÉ OSVĚTLENÍ	— — — — —	— — — — —
PODZEMNÍ VEDENÍ SEK	— — — — —	— — — — —
PLYNOVOD STL	— — — — —	— — — — —
PLYNOVOD VTL	— — — — —	— — — — —
ULIČNÍ VPUSTI	— — — — —	— — — — —
KANALIZAČNÍ ŠACHTY	— — — — —	— — — — —

LEGENDA

	VOZOVKA - ASFALTOVÝ BETON KRYT TL. 50mm
	VOZOVKA - ASFALTOVÝ BETON PLNÁ KONSTRUKCE
	OSTATNÍ PLOCHY - ŠTĚRKODRŤ TL. 250mm
	CHODNÍKY PRO PĚŠÍ - BET. ZÁMKOVÁ DLAŽBA ŠEDÁ
	VJEZDY - BET. ZÁMKOVÁ DLAŽBA ČERVENÁ
	HMATOVÉ PRVKY - BET. ZÁMKOVÁ DLAŽBA RELIÉFNÍ, KONTRASTNÍ K OKOLNÍ ZÁDLAŽBĚ
	NÁSYPOVÉ SVAHY
	VEGETAČNÍ ÚPRAVY

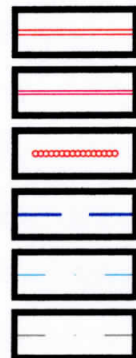

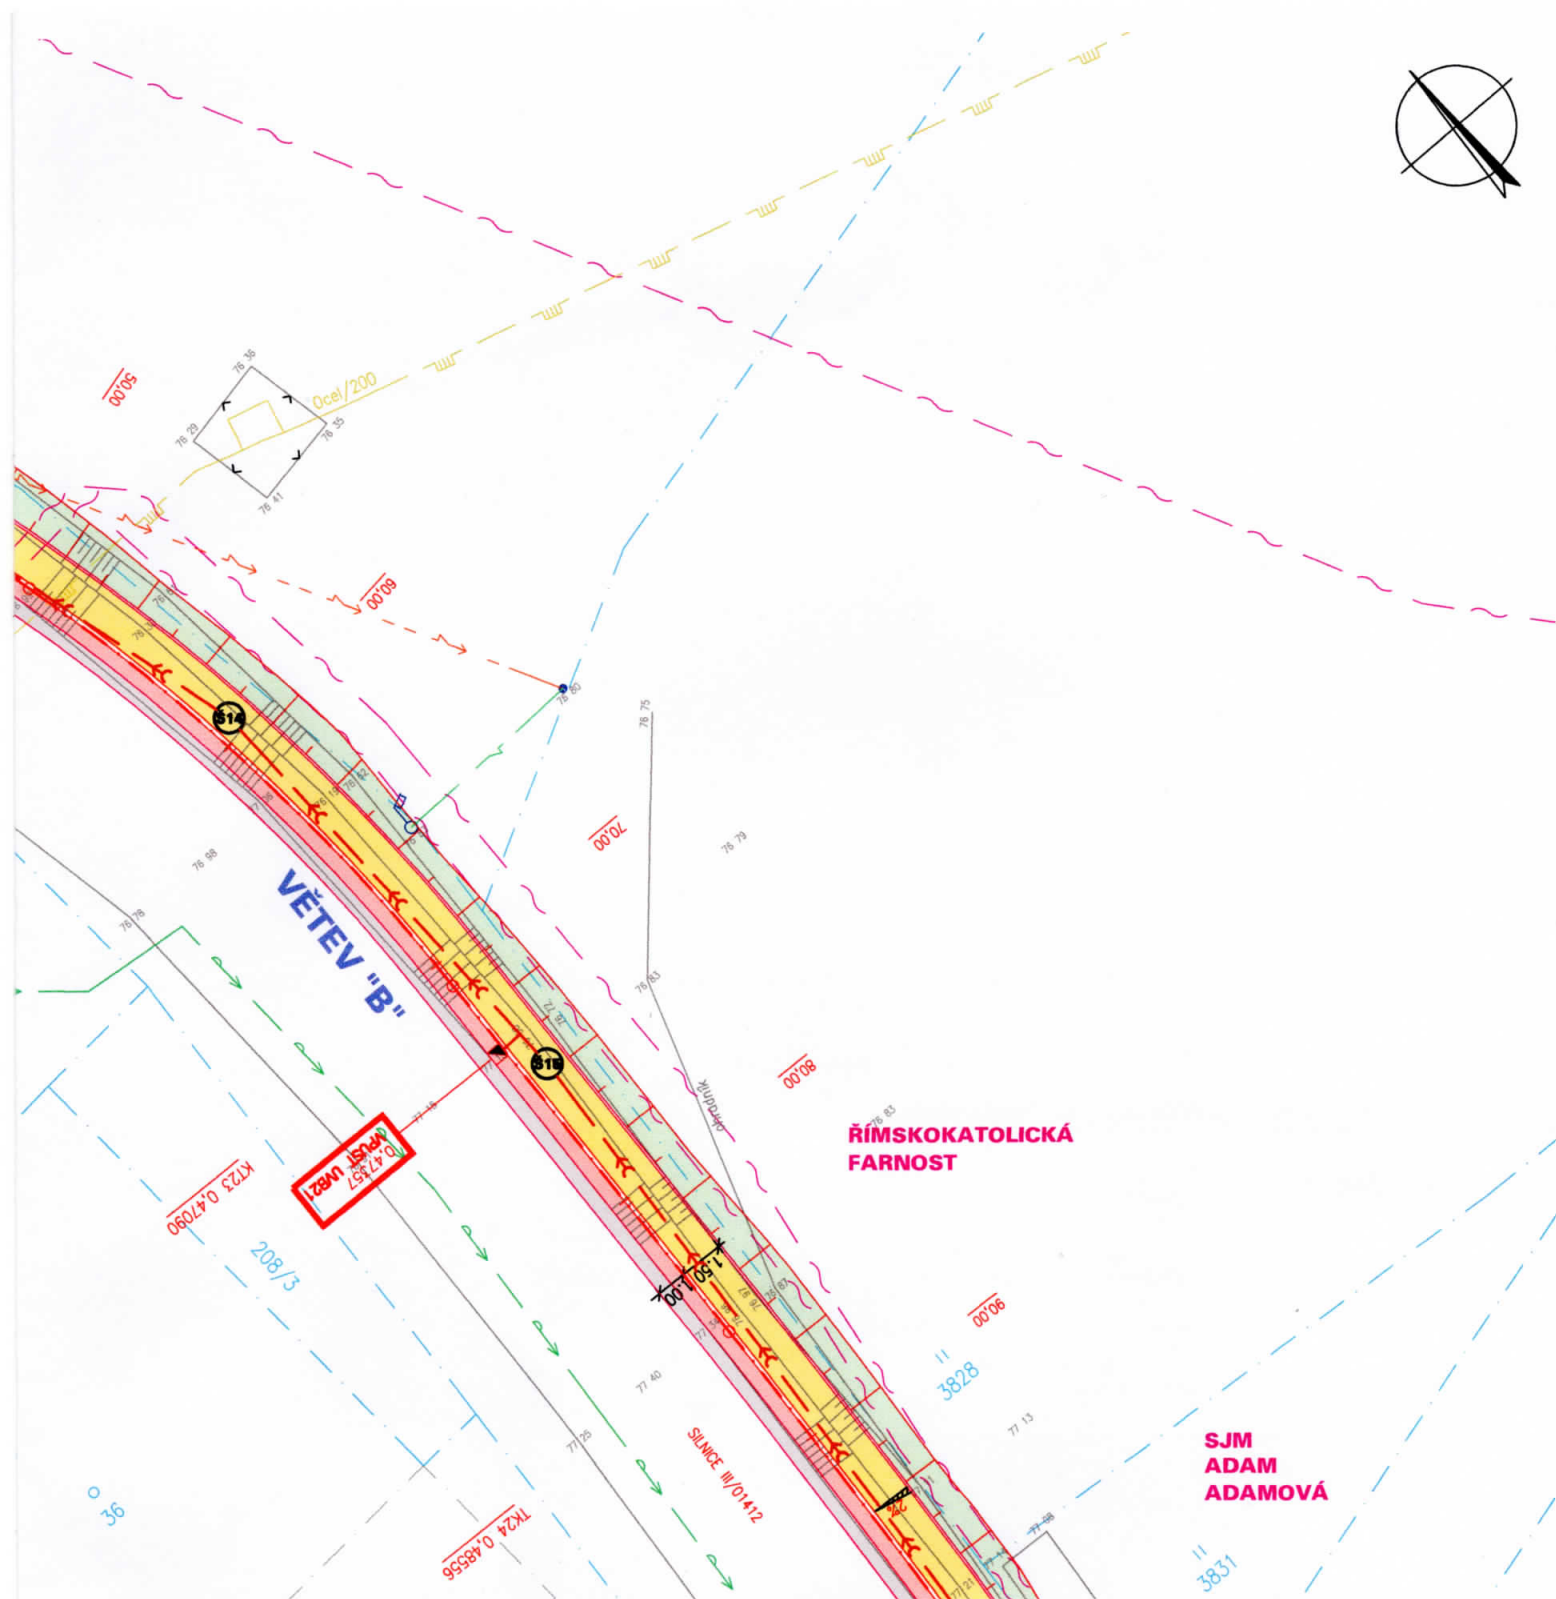

HLAVNÍ PROJEKTANT: ING. ARCH. VLADIMÍR SMILNICKÝ			 T E N E T S P O L . S R O . ARCHITEKTONICKÝ ATELIER HORSKÁ 64, 541 01 TRUTNOV
ZODPOVĚDNÝ PROJEKTANT: ING. ARCH. VLADIMÍR SMILNICKÝ			
VYPRACOVAL: ING. VLADIMÍR MARKS			
Č.ZAKÁZKY: 180024	DATUM: 06. 2018	FORMÁT: 4 X A4	
STAVEBNÍK: OBEC VLČICE, Č. P. 201, 542 41 VLČICE			STUPEŇ P.D.: DÚR+DSP

T E N E T
S P O L . S R O .
ARCHITEKTONICKÝ ATELIÉR
64. 541 01 TRUTNOV

STUPEŇ P.D.: DÚR+DSP

MĚŘ.: 1:250

C.3.2.3

ETONOVÉ OBRUBY SILNIČNÍ
ETONOVÉ OBRUBY CHODNÍKOVÉ
AVRŽENÉ ZDI Z PALISÁD
RANICE ŘEŠENÉHO ÚZEMÍ
RANICE POZEMKU DLE KN
NITŘNÍ KRESBA PARCEL DLE KN

Smlouva o právu provést stavbu č. 40/2018

ADAM Jan, narozen 9.5.1958
ADAMOVÁ Alena, narozena 11.2.1956
oba bytem č. p. 263, 542 23 Mladé Buky
(dále jen „vlastník“)

a

Obec VLČICE, IČ 00278441

se sídlem č. p. 201, 541 01 Vlčice
zastoupené starostou Milanem Pecenem
adresa pro doručování písemností: č. p. 201, 541 31 Vlčice
(dále jen „investor“)

společně také „smluvní strany“

I.

Úvodní ustanovení

1. Vlastník prohlašuje, že je výlučným vlastníkem p. p. č. **3831** v katastrálním území Vlčice u Trutnova, obec Vlčice, okres Trutnov zapsaného na LV 375 v katastru nemovitostí vedeném Katastrálním úřadem pro Královéhradecký kraj, katastrální pracoviště Trutnov.

II.

Předmět smlouvy

1. Vlastník uděluje touto smlouvou investorovi právo provést stavbu **“Vlčice – Chodník pro pěší podél silnice III/01412”** (dále jen **“stavba”**) na pozemcích dle čl. I. odst. 1 této smlouvy (dále jen **“pozemek”**) v rozsahu dle části projektové dokumentace, zpracované projekční kanceláří TENET, spol. s r.o. architektonický ateliér pod zakázkovým č. 180024.
2. Předmětem souhlasu je dočasný zábor 20 m³ podél linie stavby. Nedochozí ke změně vlastnických práv uvedené nemovitosti.
- 3.
4. Investor se zavazuje dokončit stavbu do dvou let od nabytí právní moci stavebního povolení, ale nejpozději do 31. 12. 2022 a nejpozději do 15 dnů po dokončení stavby uvést dotčenou část pozemku do původního stavu, a to v maximální možné míře s přihlédnutím k účelu této smlouvy.
5. V případě, že v důsledku provádění stavby vzniknou nějaké škody, zavazuje se investor tyto škody odstranit a uvést vše do původního stavu; nebude-li uvedení do původního

stavu účelné či možné a požádá-li o to poškozený, zavazuje se investor případné škody nahradit v penězích.

6. Smluvní strany se dohodly, že výstavba na pozemku vlastníka, bude způsobem dohodnutým smluvními stranami, financována investorem.

III.

Závěrečná ustanovení

1. Práva a povinnosti neupravené touto smlouvou se řídí občanským zákoníkem a souvisejícími právními předpisy, vše v platném a účinném znění.
2. Změny a doplňky této smlouvy je možné činit pouze po dohodě smluvních stran formou písemných dodatků.
3. Smlouva byla vypracována ve 4 vyhotoveních, z nichž každá ze smluvních stran obdrží po dvou exemplářích.
4. Smluvní strany prohlašují, že si tuto smlouvu před jejím podpisem přečetly, že byla uzavřena po vzájemném projednání podle jejich pravé a svobodné vůle, určitě, vážně a srozumitelně, nikoli v tísní za nápadně nevýhodných podmínek. Autentičnost této smlouvy potvrzují svým podpisem.

Přílohy smlouvy:

Katastrální situační výkres – větev "B" – díl IV

Vlčice

9.5. 2018


Vlastník:

Investor:

ADAM Jan

Milan Pecen, starosta obce

ADAMOVÁ Alena

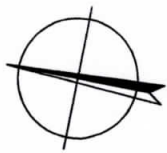

RÍMSKOKATOLICKÁ
FARNOST

SJM
ADAM
ADAMOVÁ

SJM
ADAM
ADAMOVÁ

SJM
ADAM
ADAMOVÁ

SJM
ADAM
ADAMOVÁ

SPÚ

VJEZD

SILNICE III/01412

VĚTEV "B"

0,5

3.00
CHODNIKOVÝ PŘEJEZD

Souhlas s navrhovaným záměrem:

datum:

21.1.2019

jméno:

Jana Adam

podpis:


Jana Adamová

LEGENDA INŽENÝRSKÝCH SÍTÍ

	STÁV.	NOVÉ
VODOVOD		
KANALIZACE DEŠŤOVÁ		
KANALIZACE SPLAŠKOVÁ		
KANALIZACE JEDNOTNÁ		
PODZEMNÍ VEDENÍ NN		
NADZEMNÍ VEDENÍ NN		
VEŘEJNÉ OSVĚTLENÍ		
PODZEMNÍ VEDENÍ SEK		
PLYNOVOD STL		
PLYNOVOD VTL		
ULIČNÍ VPUSTI		
KANALIZAČNÍ ŠACHTY		

LEGENDA

	VOZOVKA - ASFALTOVÝ BETON KRYT TL. 50mm
	VOZOVKA - ASFALTOVÝ BETON PLNÁ KONSTRUKCE
	OSTATNÍ PLOCHY - ŠTĚRKODRŤ TL. 250mm
	CHODNÍKY PRO PĚŠÍ - BET. ZÁMKOVÁ DLAŽBA ŠEDÁ
	VJEZDY - BET. ZÁMKOVÁ DLAŽBA ČERVENÁ
	HMATOVÉ PRVKY - BET. ZÁMKOVÁ DLAŽBA RELIÉFNÍ, KONTRASTNÍ K OKOLNÍ ZÁDLAŽBĚ
	BEZPEČNOSTNÍ ODSTUP - BET. ZÁMKOVÁ DLAŽBA KONTRASTNÍ K OKOLNÍ ZÁDLAŽBĚ

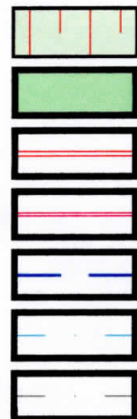

Smlouva o právu provést stavbu č. 20/2018

uzavřená dle § 1746 odst. 2 občanského zákoníku v platném znění
mezi smluvními stranami

CVRČEK Tomáš, narozen 12. 12. 1972
bytem Vlčice 166, 542 41 Vlčice
(dále jen „**vlastník**“)

a

Obec VLČICE, IČ 00278441
se sídlem č. p. 201, 541 01 Vlčice
zastoupené starostou Martinem Petrem
adresa pro doručování písemností: č. p. 201, 541 31 Vlčice
(dále jen „**investor**“)

společně také „smluvní strany“

I.

Úvodní ustanovení

1. Vlastník prohlašuje, že je výlučným vlastníkem p. p. č. **163/3** v katastrálním území Vlčice u Trutnova, obec Vlčice, okres Trutnov zapsaného na LV 444 v katastru nemovitostí vedeném Katastrálním úřadem pro Královéhradecký kraj, katastrální pracoviště Trutnov.

II.

Předmět smlouvy

1. Vlastník uděluje touto smlouvou investorovi právo provést stavbu „**Vlčice – Chodník pro pěší podél silnice III/01412**“ (dále jen „**stavba**“) na pozemcích dle čl. I. odst. 1 této smlouvy (dále jen „**pozemek**“) v rozsahu dle části projektové dokumentace, zpracované projekční kanceláří TENET, spol. s r.o. architektonický ateliér pod zakázkovým č. 180024. Katastrální a koordinační situační výkres s umístěním stavebních objektů SO (výkres C.2.2.3 a C.3.2.3) jsou nedílnou součástí této smlouvy.
2. Investor se zavazuje dokončit stavbu do dvou let od nabytí právní moci stavebního povolení, ale nejpozději do **31. 12. 2022** a nejpozději do 15 dnů po dokončení stavby uvést dotčenou část pozemku do původního stavu, a to v maximální možné míře s přihlédnutím k účelu této smlouvy.
3. V případě, že v důsledku provádění stavby vzniknou nějaké škody, zavazuje se investor tyto škody odstranit a uvést vše do původního stavu; nebude-li uvedení do původního

stavu účelné či možné a požádá-li o to poškozený, zavazuje se investor případné škody nahradit v penězích.

4. Smluvní strany se dohodly, že výstavba na pozemku vlastníka, bude způsobem dohodnutým smluvními stranami, financována investorem.

III.

Závěrečná ustanovení

1. Práva a povinnosti neupravené touto smlouvou se řídí občanským zákoníkem a souvisejícími právními předpisy, vše v platném a účinném znění.
2. Změny a doplňky této smlouvy je možné činit pouze po dohodě smluvních stran formou písemných dodatků.
3. Smlouva byla vypracována ve 2 vyhotoveních, z nichž každá ze smluvních stran obdrží po jednom exempláři.
4. Smluvní strany prohlašují, že si tuto smlouvu před jejím podpisem přečetly, že byla uzavřena po vzájemném projednání podle jejich pravé a svobodné vůle, určitě, vážně a srozumitelně, nikoli v tísní za nápadně nevýhodných podmínek. Autentičnost této smlouvy potvrzují svým podpisem.

Přílohy smlouvy:


Koordinační situační výkres – větev "A" – díl II


V VLČICE dne 11.2.2019

V VLČICE dne 11.2.2019

Vlastník:

Investor:

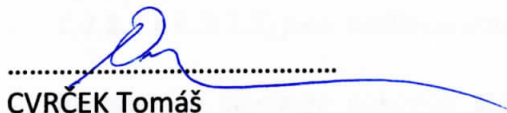
CVRCEK Tomáš

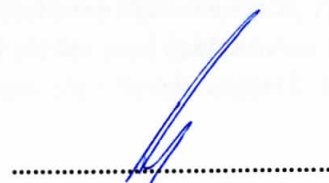

Martin Petr
starosta obce VLČICE

Souhlas s navrhovaným záměrem:

datum: M. L. 2018

jméno: CVRČEK TOHAŠ

podpis: [Signature]

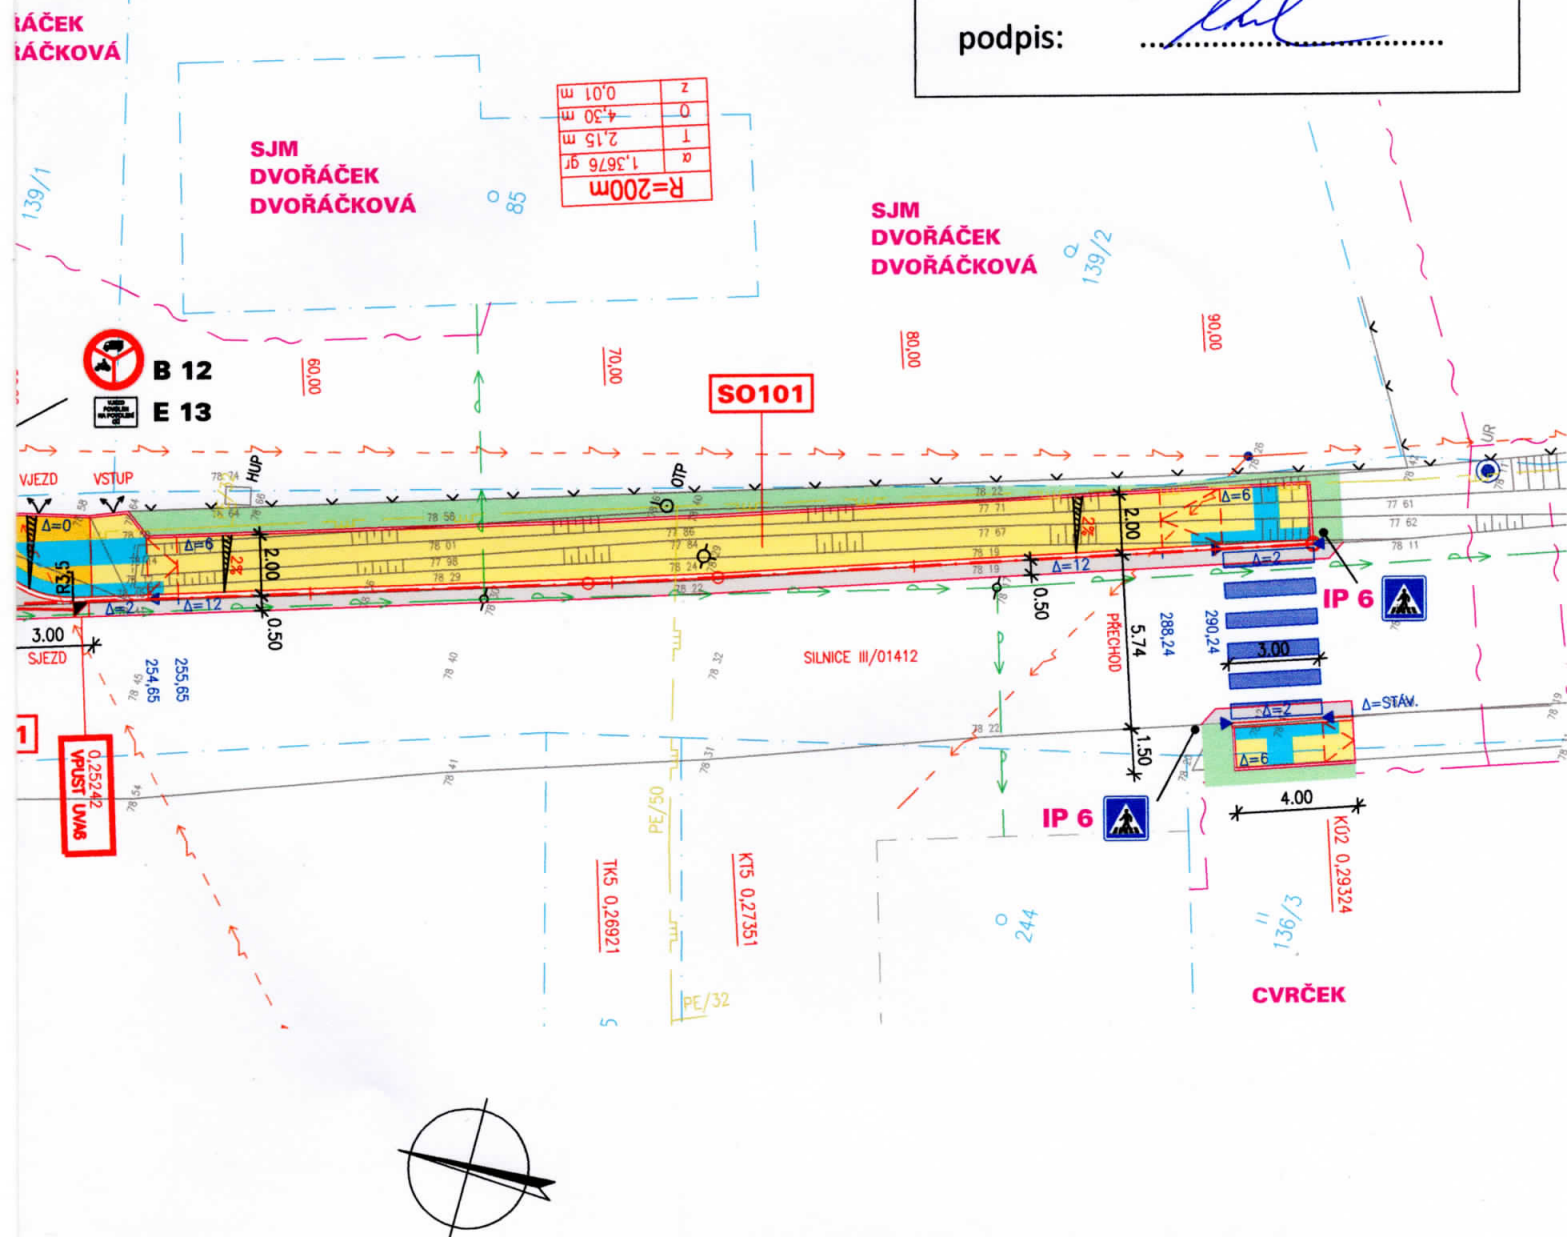

PŘED ZAHÁJENÍM ZEMNÍCH PRACÍ BUDOU VYTYČENY VŠECHNY INŽENÝRSKÉ SÍTĚ V PLOŠE STAVENIŠTĚ
ZÁKRES INŽENÝRSKÝCH SÍTÍ JE POUZE ORIENTAČNÍ A NENÍ PODKLADEM PRO JEJICH VYTYČENÍ
SOUŘADNICOVÝ SYSTÉM: S-JTSK VÝŠKOVÝ SYSTÉM: BpV

HLAVNÍ PROJEKTANT: ING. ARCH. VLADIMÍR SMILNICKÝ			 T E N E T S P O L . S R O . ARCHITEKTONICKÝ ATELIER HORSKÁ 64, 541 01 TRUTNOV
ZODPOVĚDNÝ PROJEKTANT: ING. ARCH. VLADIMÍR SMILNICKÝ			
VYPRACOVAL: ING. VLADIMÍR MARKS			
Č.ZAKÁZKY: 180024	DATUM: 06. 2018	FORMÁT: 2 X A4	
STAVEBNÍK: OBEC VLČICE, Č. P. 201, 542 41 VLČICE			STUPEŇ P.D.: DÚR+DSP



T E N E T
S P O L . S R . O .
ARCHITEKTONICKÝ ATELIER
HORSKÁ 64, 541 01 TRUTNOV

VLČICE
CHODNÍK PRO PĚŠÍ PODÉL SILNICE III/01412
C SITUAČNÍ VÝKRESY

(Č.12 - CVRČEK)

MĚŘ.: 1:250

KOORDINAČNÍ SITUAČNÍ VÝKRES - VĚTEV "A" - DÍL II

C.3.1.2