



PŮDORYS 1.PP - STÁVAJÍCÍ STAV:

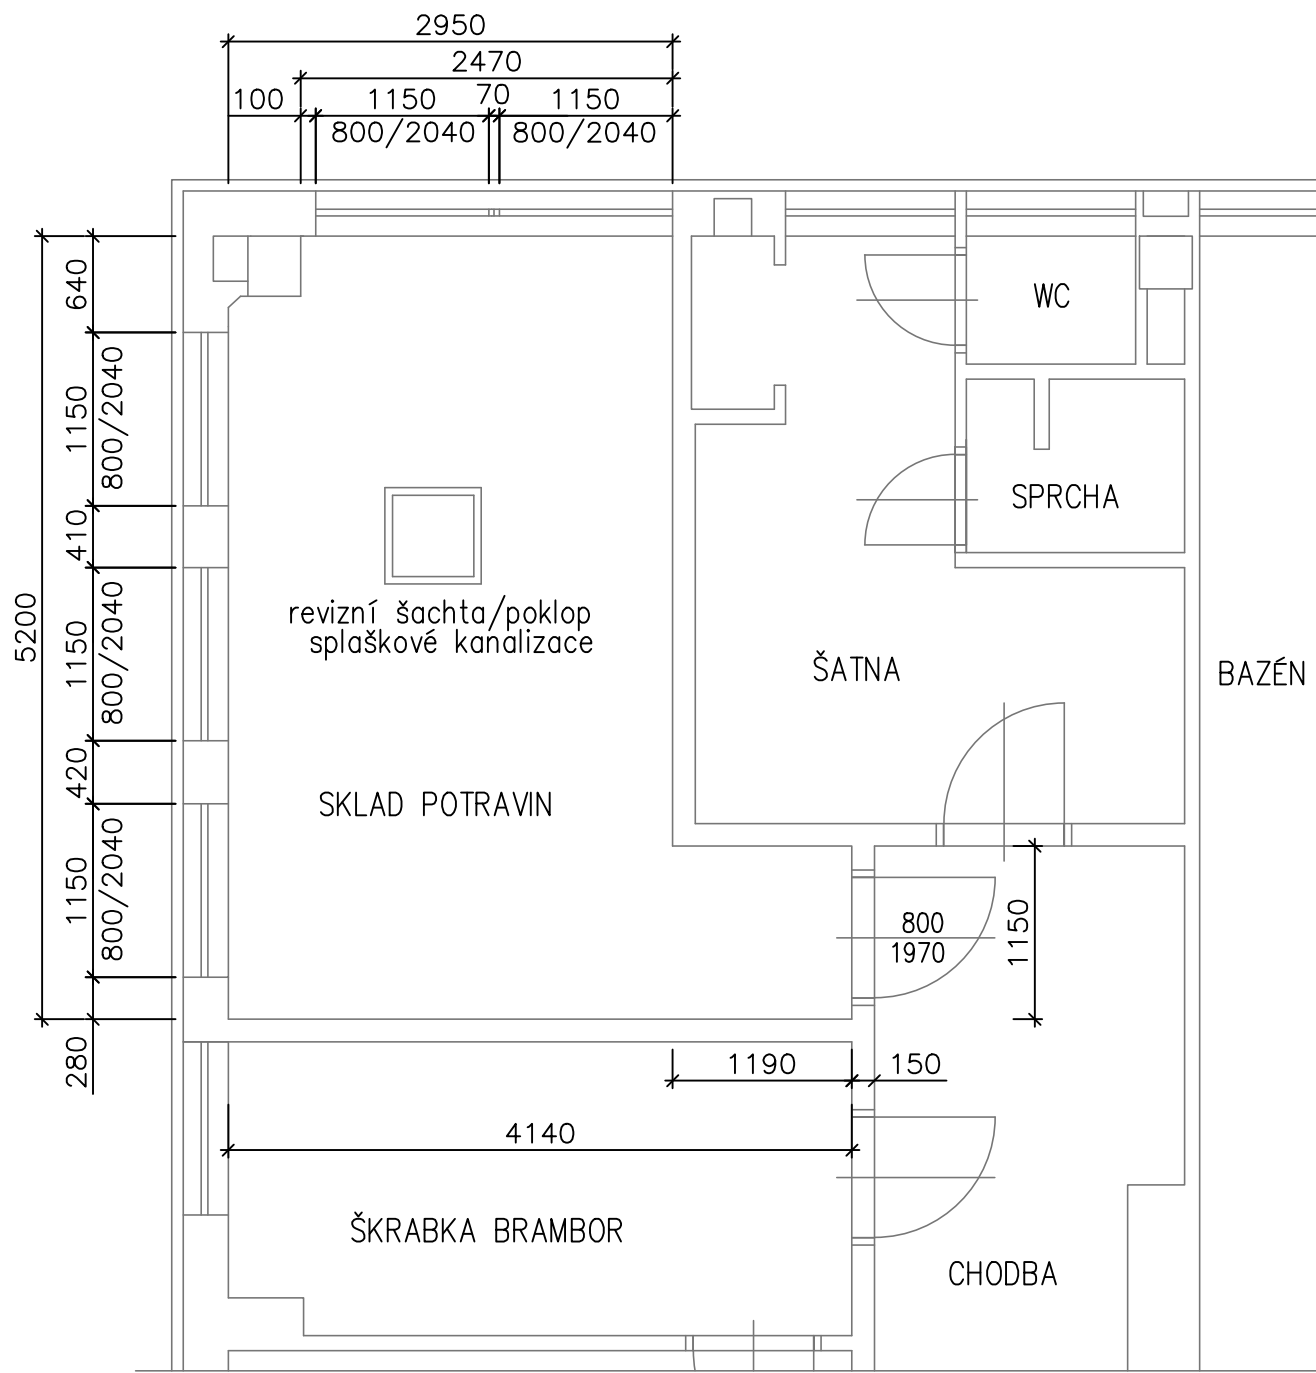

PŮDORYS 1.PP - NOVÝ STAV:

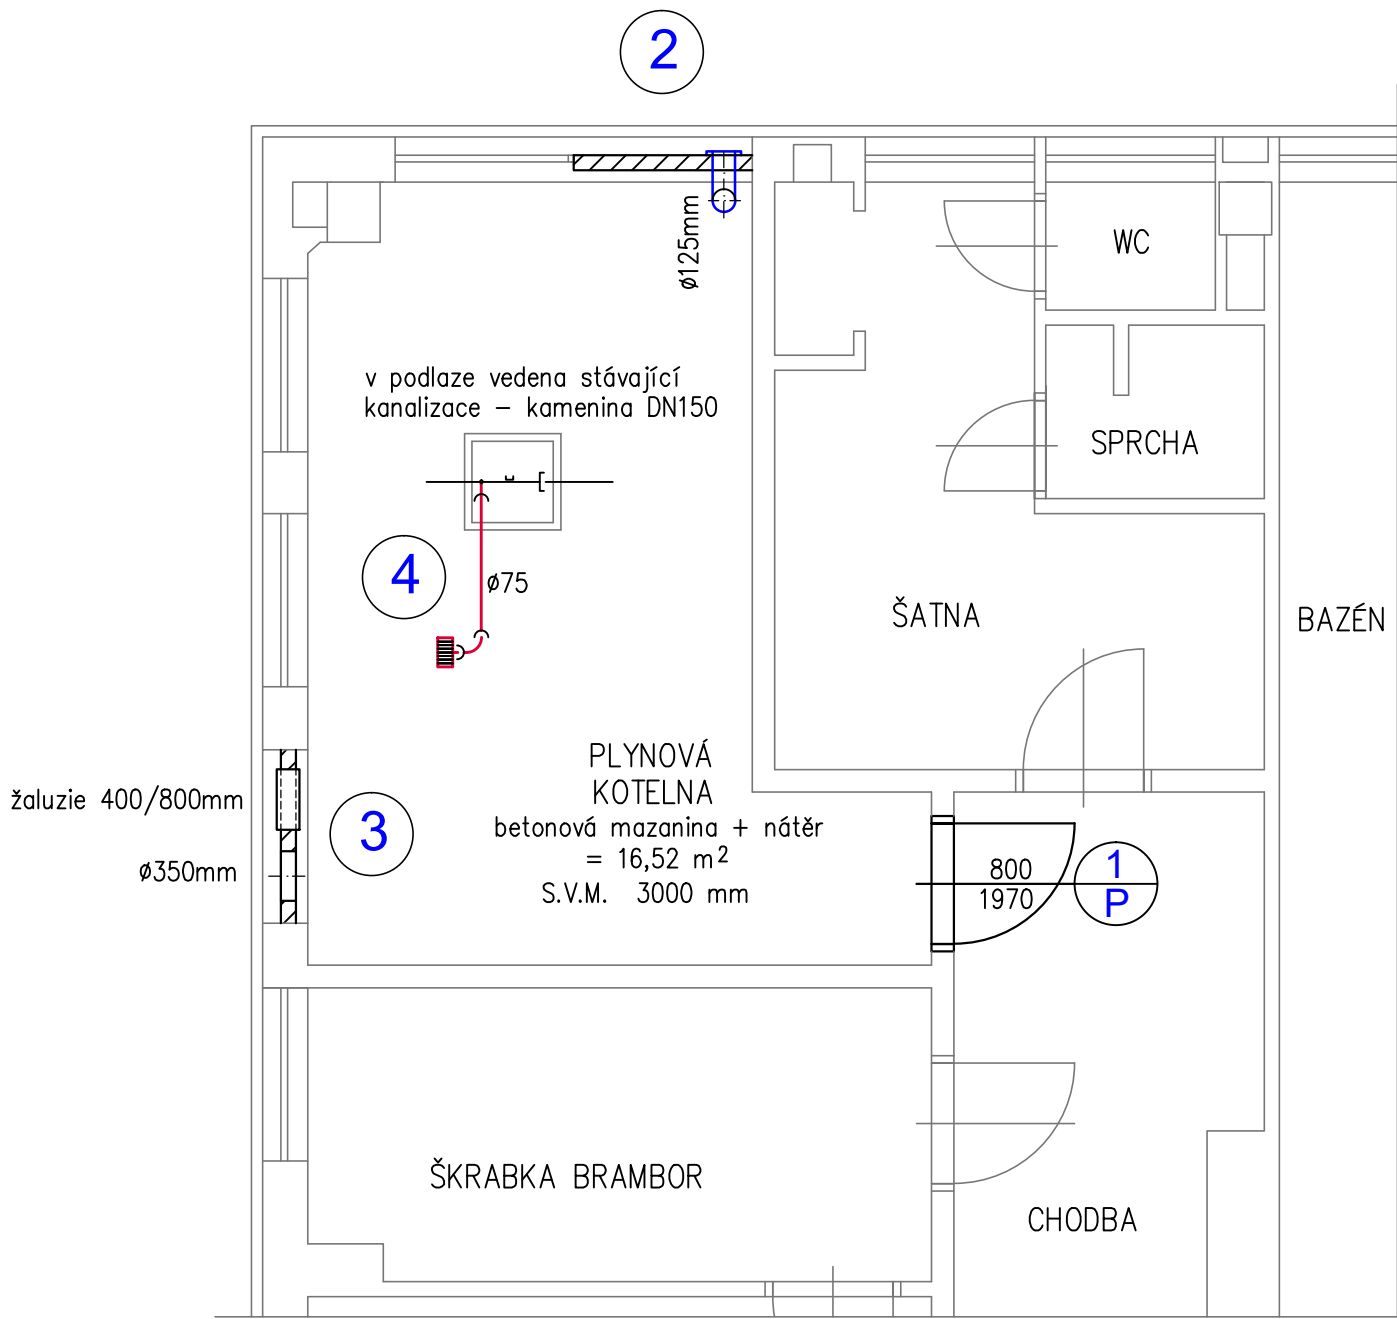

LEGENDA

- 1 P Sejmutí původního dřevěného dveřního lakovaného křídla (800/1970 mm), včetně vybourání kovové zárubně a provedení požárního uzávěru – osazení protipožárních dveří, včetně nové zárubně /nehořlavé provedení/. Jednokřídlové vnitřní dveře 800 x 1970 mm, pravé – protipožární typu EW 30 DP3 s odolností proti ohni 30 minut /kovové/, okované zámkem vložkovým, kliky a štitky dle výběru investora, do ocelové zárubně typu CgU (nezkrácené, pro dvevní křídlo s polodrážkou PN 746525) 800 x 1970 x 100 mm.
- 2 Úprava stavebního otvoru č.1: Otvor pro přívod větracího vzduchu /1/2x výměna vzduchu/, v obvodové zdi bude demontováno plastové okno o rozměru 1150/800mm, otvod bude vyzděn z porobetonu (např. Ytong), v horní části bude otvor pro potrubí průměru 150mm ukončené neuzavíratelným otvorem nad podlahou, v obvodové zdi bude otvor ukončen prtidešovou žaluzií 200/200mm včetně sítka proti hmyzu (min. plocha 0,007m2).
- 3 Úprava stavebního otvoru č.2: Otvor pro přívod spalovacího vzduchu a větracího vzduchu /1/2x výměna vzduchu/, v obvodové zdi bude demontováno plastové okno o rozměru 1150/800mm, otvod bude vyzděn z porobetonu (např. Ytong), v pravé části bude osazena protidešová žaluzie s pozedním rámem o rozměru 400/800mm včetně sítky proti hmyzu pro přívod spalovacího vzduchu (min. plocha 0,14m2 a také zároveň pro odvod větracího vzduchu min.0,007m2). V levé části bude otvor průměru 350mm pro instalaci nového komínového tělesa.
- 4 Nová podlahová vpust DN 65 (1x), napojena novým ležatým rozvodem kanalizace (DN 65) vedeným v podlaze v prostoru 1. P.P. /místnosti kotelny/ pod úrovní podlahy, s napojením na stávající ležaté kanalizace v revizní šachtě, na kameninovém potrubí vysadit novou dobočku.

POZNÁMKA

- Před zahájením prací bude původní krytina – linoleum v celé ploše demontována.
- Podlaha místnosti kotelny, po provedených stavebních pracích v souvislosti s provedením nového rozvodu ležaté kanalizace bude vyspravena cementovým potěrem, včetně doplnění vodotěsné izolace, začistěna a upravena samonivelační rychlechnoucí rozšířitelnou stěrkou.
- Konečná povrchová úprava nášlapné vrstvy místnosti kotelny je navržena aplikací podlahového nátěru na beton (např. POLYCOL 301), s vytažením nátěru na snížitní svislé stěny do výšky 100 mm. Aplikace nátěru se provede dle pracovního postupu udaného výrobcem.
- Místnost kotelny je upravená tenkovrstvou stěrkovou omítkou /stěny, strop/. Po provedených stavebních pracích (bourání a průrazy, nové rozvody elektroinstalace a technologie Ú.T., dobetonávky atd.), se povrchy stěn a stropů vyspraví a místnost bude kompletně vybílena.
- Svíle komínové těleso je vyvedeno nad úroveň střešního pláště, podél severní průčelní stěny pavilonu C. Těleso komínu – tříslůžkový nerezový komín o vnitřním $\varnothing$ 200 mm, viz část D.2–ÚSTŘEDNÍ VYTÁPĚNÍ.

Odpovědný projektant zakázky:	Jiří Seidl	JIŘÍ SEIDL JENISOV č.p.8 360 01 JENISOV tel.: 608 102 333 email: seidlprojekt@seznam.cz	
Odpovědný projektant profese:	ing. Michal Čermák		
Vypracoval:	Jiří Seidl		
Místo : Ústecký kraj – obec Povrly			
Investor: Obec Povrly, Mírová 165/7, 403 32 Povrly			
Akce:		Datum: 08/2025	Číslo paré:
ZMĚNA ZPŮSOBU VYTÁPĚNÍ AREÁLU MŠ A ZŠ ul. 5. května č.p. 233/14, Povrly			
Část: D.1 Architektonicko stavební řešení		Stupeň: Dokumentace pro stavební řízení	
Obsah:	STAVEBNÍ ÚPRAVY V NOVÉ KOTELNĚ	Číslo zak.: 66–1647	
		Měřítko: 1:50	
		Číslo výkresu:	D.1-02