
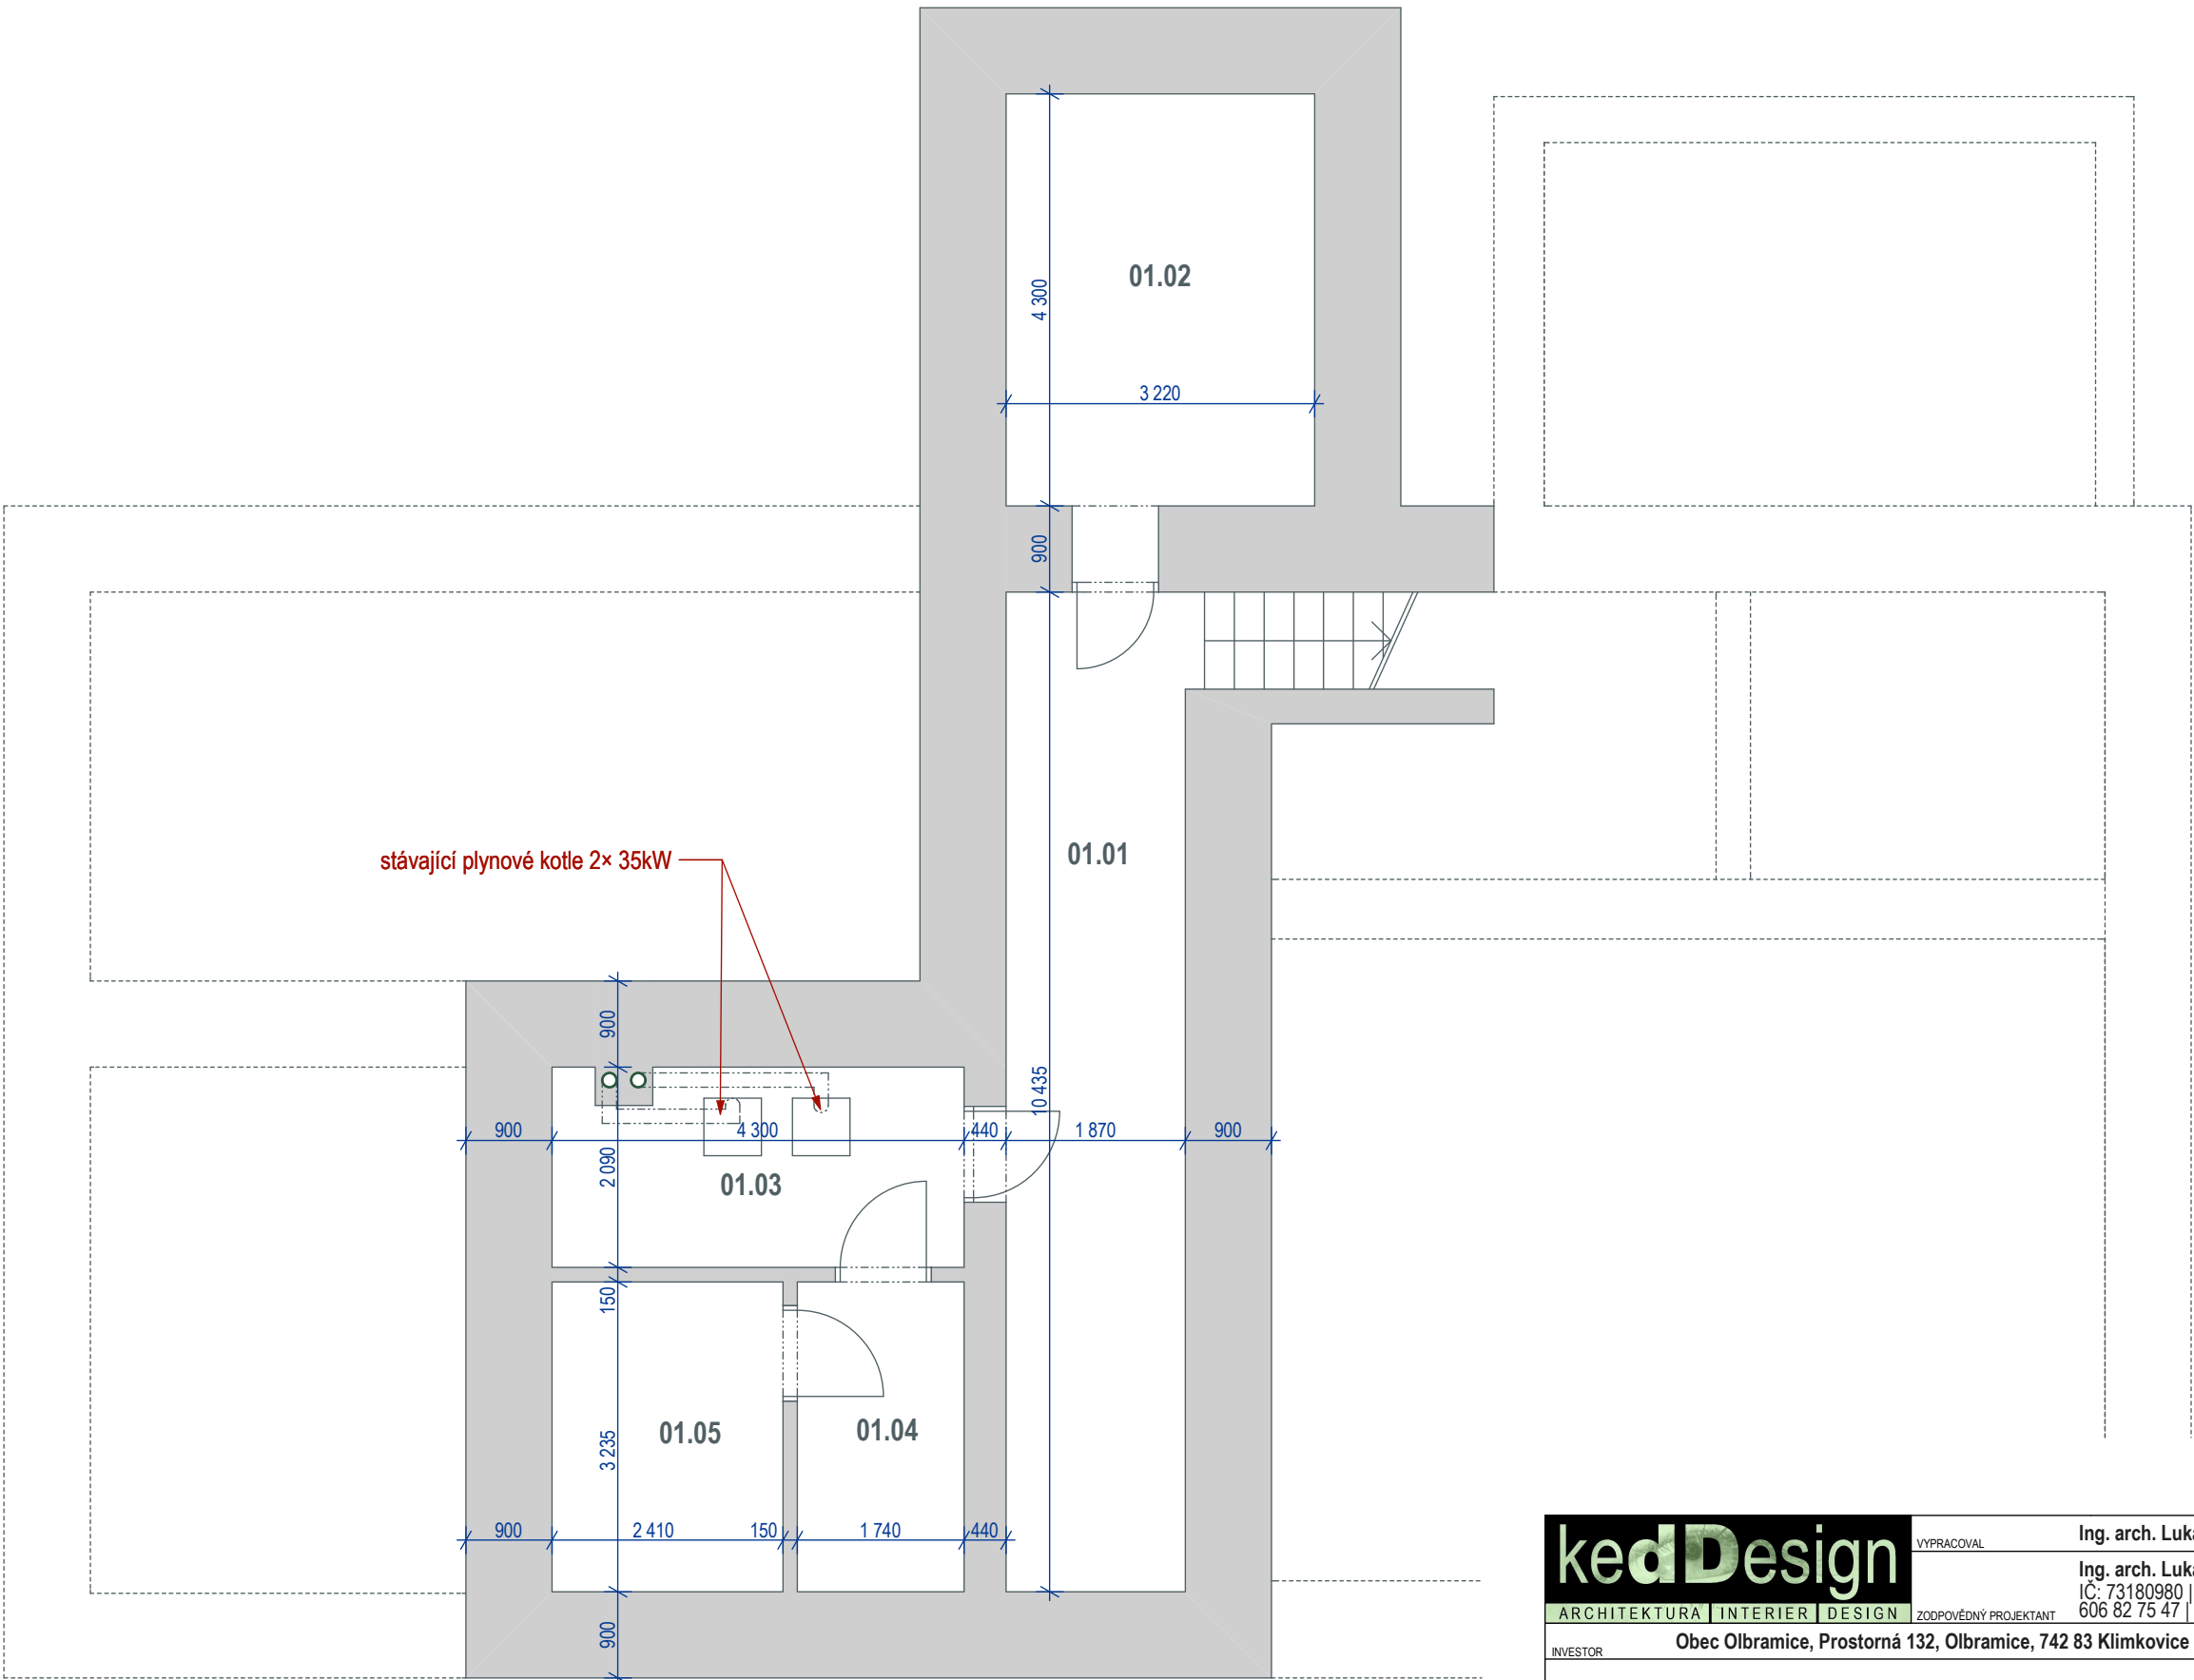


půdorys 1.PP - stávající stav

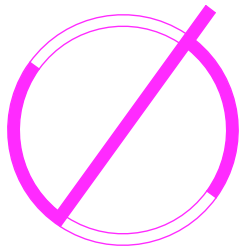

LEGENDA MÍSTNOSTÍ

Č	MÍSTNOST	PLOCHA
01.01	chodba	6,9 m ²
01.02	sklad	24,9 m ²
01.03	technická místnost	4,0 m ²
01.04	sklad	62,3 m ²
01.05	sklad	11,0 m ²

kedDesign ARCHITEKTURA INTERIER DESIGN	VYPRACOVAL	Ing. arch. Lukáš Krekán	
	ZODPOVĚDNÝ PROJEKTANT	Ing. arch. Lukáš Krekán, autorizovaný architekt IČ: 73180980 ČKA: 04 194 606 82 75 47 lukas.krekan@keddesign.cz www.keddesign.cz	
INVESTOR	Obec Olbramice, Prostorná 132, Olbramice, 742 83 Klimkovice		STUPEŇ PD DPS
NÁZEV AKCE	PŘÍSTAVBA ZŠ A MŠ OLBRAMICE Olbramice, parc.č. 294, 297		MÍSTO Olbramice
			STAVEBNÍ ÚŘAD Bílovec
			DATUM 09.05.2018
OBSAH VÝKRESU	půdorys 1.PP - stávající stav		MĚŘÍTKO 1:75
			ČÍSLO VÝKRESU D1.1-02