



OBJEKT SO 03 - PŮDORYS OBJEKTEM

ŘEZ A-A

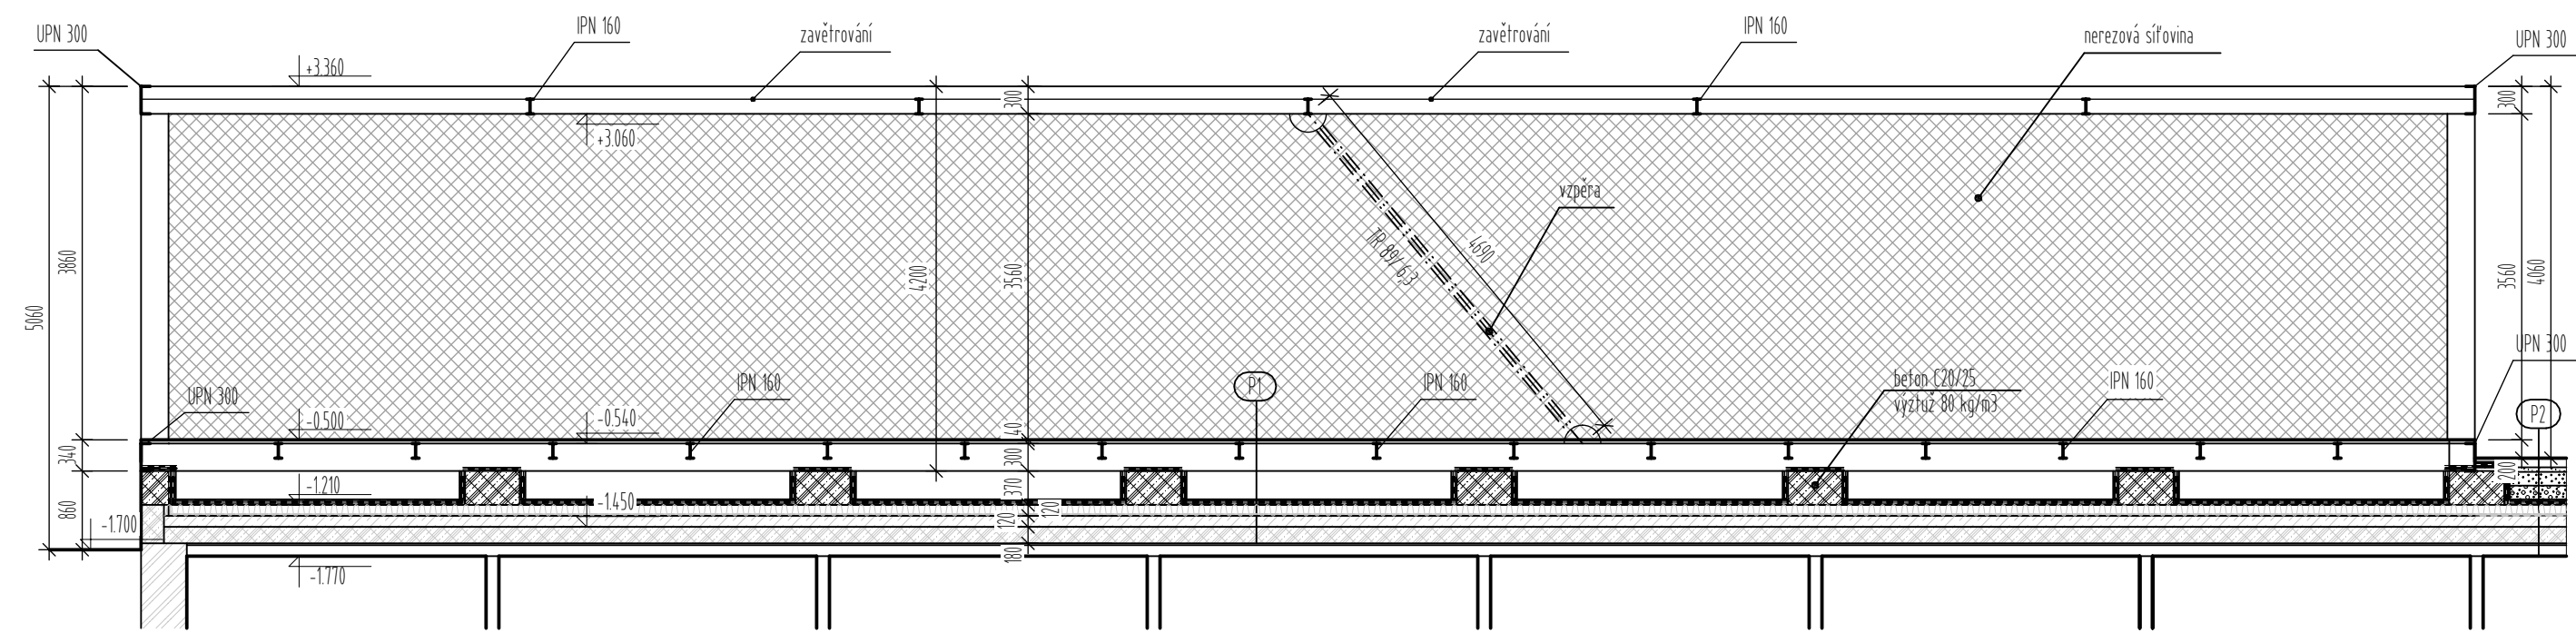

ŘEZ B-B

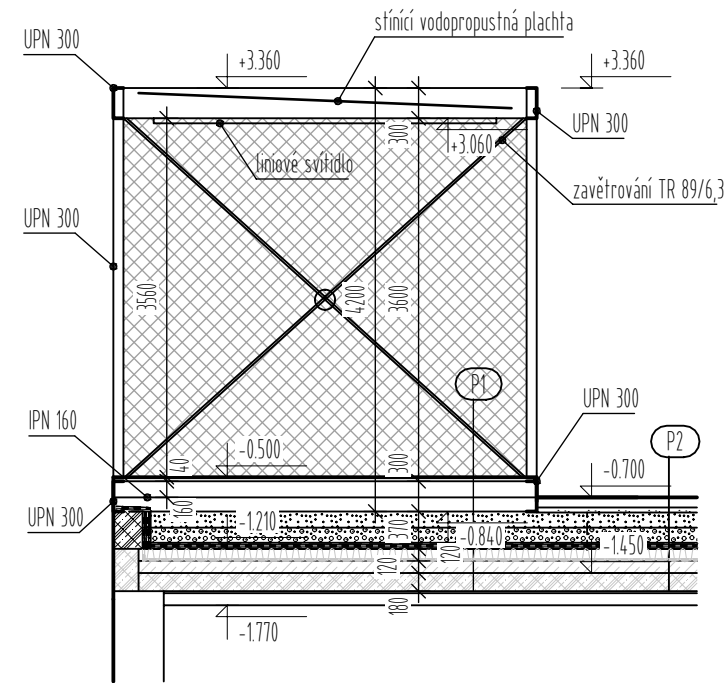

SKLADBY KONSTRUKCÍ

- P1**
- nová
 - podlaha z prken tl. 40 mm (SIBIRSKÝ MODŘÍN)
 - provětrávaná mezer mezi nosníky IPN 160
 - drcené kamenivo fr. 16/32 mm tl. 150 mm
 - drcené kamenivo fr. 32/63 mm tl. 150 mm
 - krycí vrstva geotextilie
 - nopová fólie
 - podkladní geotextilie
 - extrudovaný polystyren tl. 120 mm
 - stávající
 - stávající foliová hydroizolace
 - stáv. spádová vrstva betonu tl. 120 mm
 - stáv. ztužující ŽB deska tl. 180 mm
 - stáv. desky EPS tl. 20 mm
 - stáv. panel. konstrukce
- P2**
- nová
 - vrstva mláti tl. 100 mm
 - drcené kamenivo fr. 8/16 tl. 50 mm
 - drcené kamenivo fr. 16/32 tl. 150 mm
 - drcené kamenivo fr. 32/63 tl. 150 mm
 - krycí vrstva geotextilie
 - nopová fólie
 - podkladní geotextilie
 - extrudovaný polystyren tl. 120 mm
 - stávající
 - stávající foliová hydroizolace
 - stáv. spádová vrstva betonu tl. 120 mm
 - stáv. ztužující ŽB deska tl. 180 mm
 - stáv. desky EPS tl. 20 mm
 - stáv. panel. konstrukce

POZNÁMKA:

- konstrukce z ocelových válcovaných profilů podíraných šikmými sloupky kruhového průřezu, opatřeny na koncích stýčky, se zavětrováním z ocelových táhel
- monolitické železobetonové základy beton C20/25, výztuž 80 kg/m3, na separační folii M-PVC
- dřevěná podlaha z prken sibiřského modřínu tl. 40 mm
- nerezová síťovina z jižní a východní strany pergoly
- stropní část bude tvořit stínící vodopropustná geotextilie

VEŠKERÉ KÓTY JSOU POUZE ORIENTAČNÍ. PŘED PŘÍPRAVOU PROVÁDĚCÍ ČI DÍLENSKÉ DOKUMENTACE JEN NUTNÉ VEŠKERÉ ROZMĚRY DOMĚŘIT NA STAVBĚ!!!

±0,000 = 280,15 m.n.m. BpV

název stavby: VEŘEJNÝ PROSTOR BLANSKO, parc. č. st. 2840, k. ú. Blansko		autorizační razítko: 	
generální projektant: Sportovní 823/14 101 00 Praha 10 - Vršovice IČO: 247 08 241 / DIČ: CZ 24708241 tel: 222 769 809 / mail: info@planpoint.cz	projektant části: Sportovní 823/14 101 00 Praha 10 - Vršovice IČO: 247 08 241 / DIČ: CZ 24708241 tel: 222 769 809 / mail: info@planpoint.cz		

investor: město Blansko náměstí Svobody 32/3, 678 01 Blansko			
stupeň: DOKUMENTACE PRO VYDÁNÍ STAVEBNÍHO POVOLENÍ	autor návrhu: Ing. arch. Martin Habina	datum: 02/2016	číslo zakázky: 1548
stavební objekt: Objekt S03 - Pergola - červená	HIP: Ing. Bohuslav Friedrich	č. revize: 00	číslo paré:
část PD: D.3.1 b) ASŘ - VÝKRESOVÁ ČÁST	zodpovědný projektant: Ing. Filip Fritscher	měřítko: 1:75	
název přílohy: ŘEZY OBJEKTEM	vypracoval: Ing. Bohuslav Friedrich	č. výkresu: AS04	