

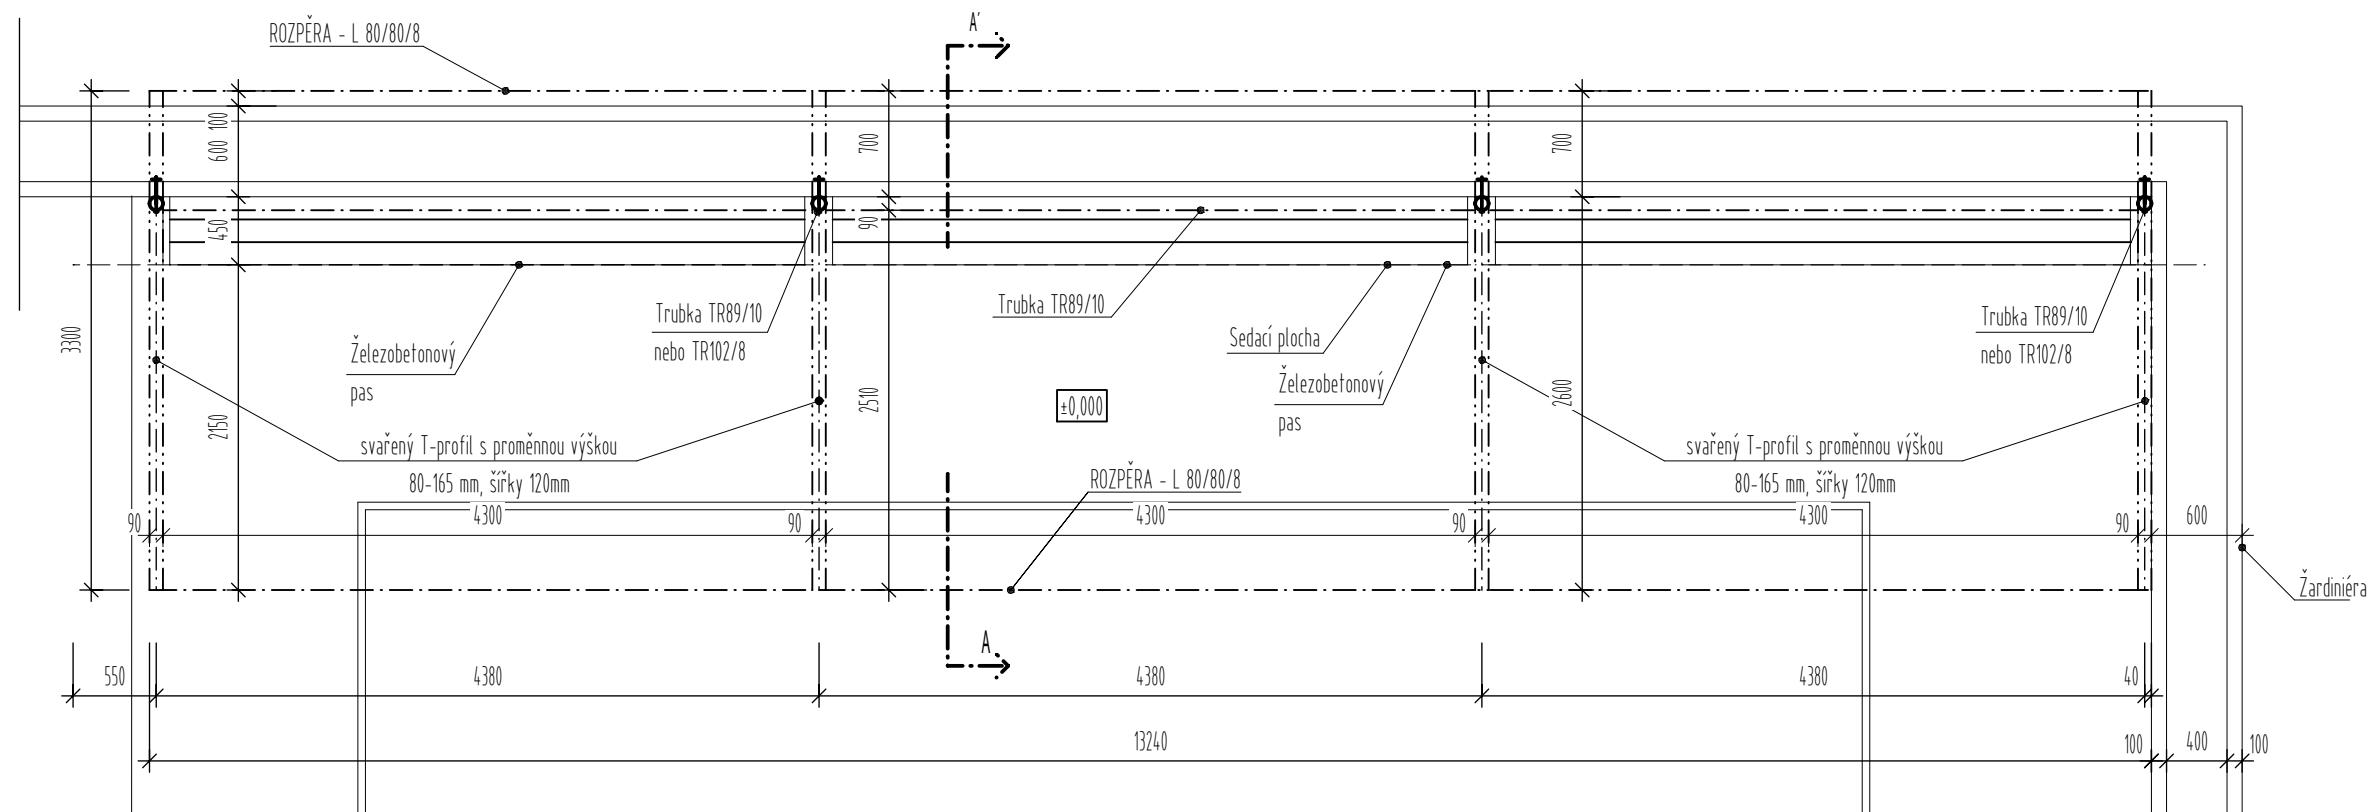


PŮDORYS

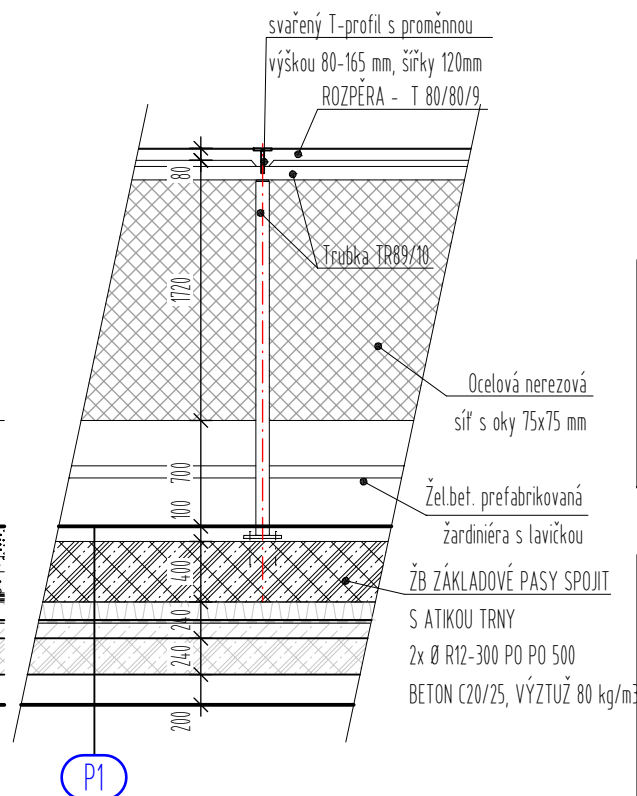

ŘEZ B-B

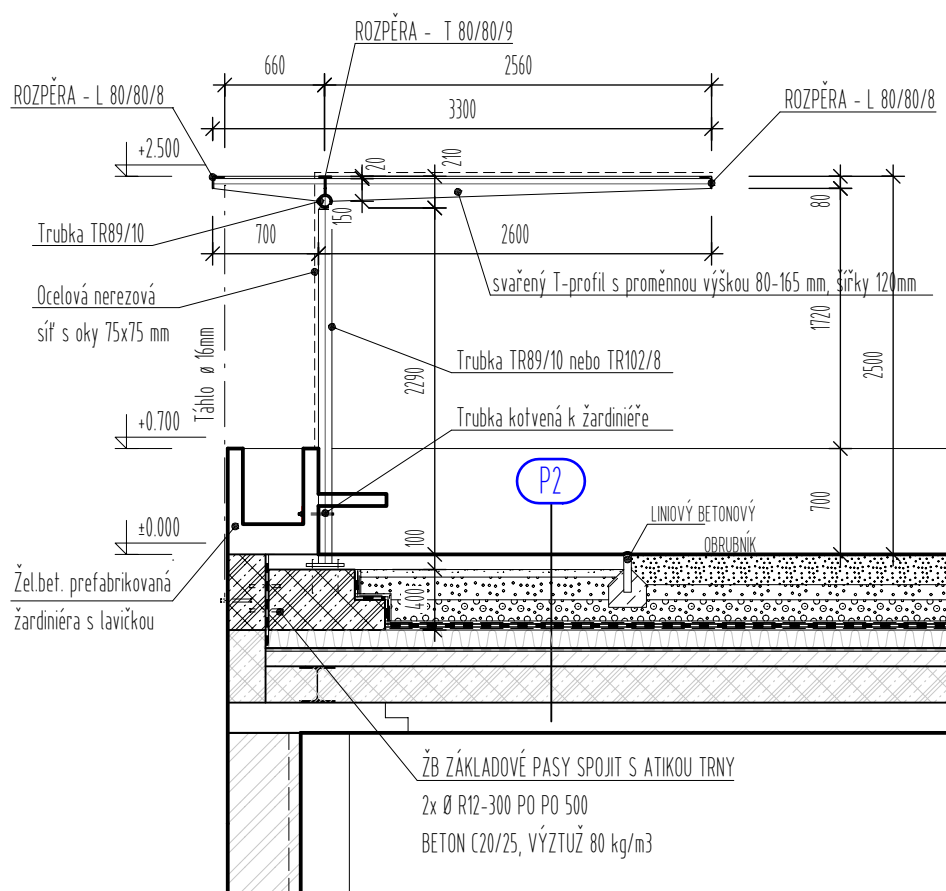


The diagram illustrates two types of roof construction, P1 and P2, each with a vertical list of components. P1 is labeled 'NOVÉ' and P2 is labeled 'STÁVAJÍCÍ'.

P1 NOVÉ

- vrstva mláti tl. 100 mm
- železobetonový pas C20/25, výztuž 80 kg/m³
- separační vrstva - folie M-PVC
- extrudovaný polystyren tl. 120 mm
- stávající foliová hydroizolace
- stáv. spádová vrstva betonu tl. 120 mm
- stáv. ztužující ŽB deska tl. 180 mm
- stáv. desky EPS tl. 20 mm
- stáv. panel. konstrukce

P2 STÁVAJÍCÍ

- vrstva mláti tl. 100 mm
- drcené kamenivo fr. 8/16 tl. 50 mm
- drcené kamenivo fr. 16/32 tl. 150 mm
- drcené kamenivo fr. 32/63 tl. 150 mm
- krycí vrstva geotextilie
- nopová folie
- podkladní geotextilie
- extrudovaný polystyren tl. 120 mm
- stávající foliová hydroizolace
- stáv. spádová vrstva betonu tl. 120 mm
- stáv. ztužující ŽB deska tl. 180 mm
- stáv. desky EPS tl. 20 mm
- stáv. panel. konstrukce

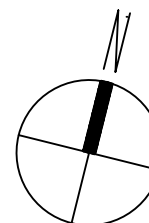
$$\pm 0,000 = 280,15 \text{ m.n.m. BpV}$$

název stavby:		autorizační razítko:
VEŘEJNÝ PROSTOR BLANSKO, parc. č. st. 2840, k. ú. Blansko		
generální projektant:	 PlanPoint , s.r.o. Sportovní 823/14 101 00 Praha 10 – Vršovice IČO: 247 08 241 / DIČ: CZ 24708241 tel: 222 769 809 / mail: info@planpoint.cz	projektant části:
	 PlanPoint , s.r.o. Sportovní 823/14 101 00 Praha 10 – Vršovice IČO: 247 08 241 / DIČ: CZ 24708241 tel: 222 769 809 / mail: info@planpoint.cz	

investor: město Blansko náměstí Svobody 32/3, 678 01 Blansko			
stupeň: DOKUMENTACE PRO VYDÁNÍ STAVEBNÍHO POVOLENÍ	autor návrhu: Ing. arch. Martin Habina	datum: 02/2016	číslo zakázky: 1548
stavební objekt: Objekt S04 - Pergola porostla zelení	HIP: Ing. Bohuslav Friedrich	č. revize: 00	číslo paré:
část PD: D.4.1 b) ASŘ - VÝKRESOVÁ ČÁST	zodpovědný projektant: Ing. Filip Fritscher	měřítko: 1:50	
název přílohy: VÝKRES PERGOLY POROSTLÉ ZELENÍ	vypracoval: Ing. Bohuslav Friedrich	č. výkresu: AS02	