
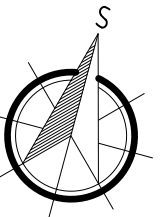


PŮDORYS ROZLOŽENÍ FV PANELŮ OBJEKT Č.4 PROVOZNÍ BUDOVA - 27,00 kWp

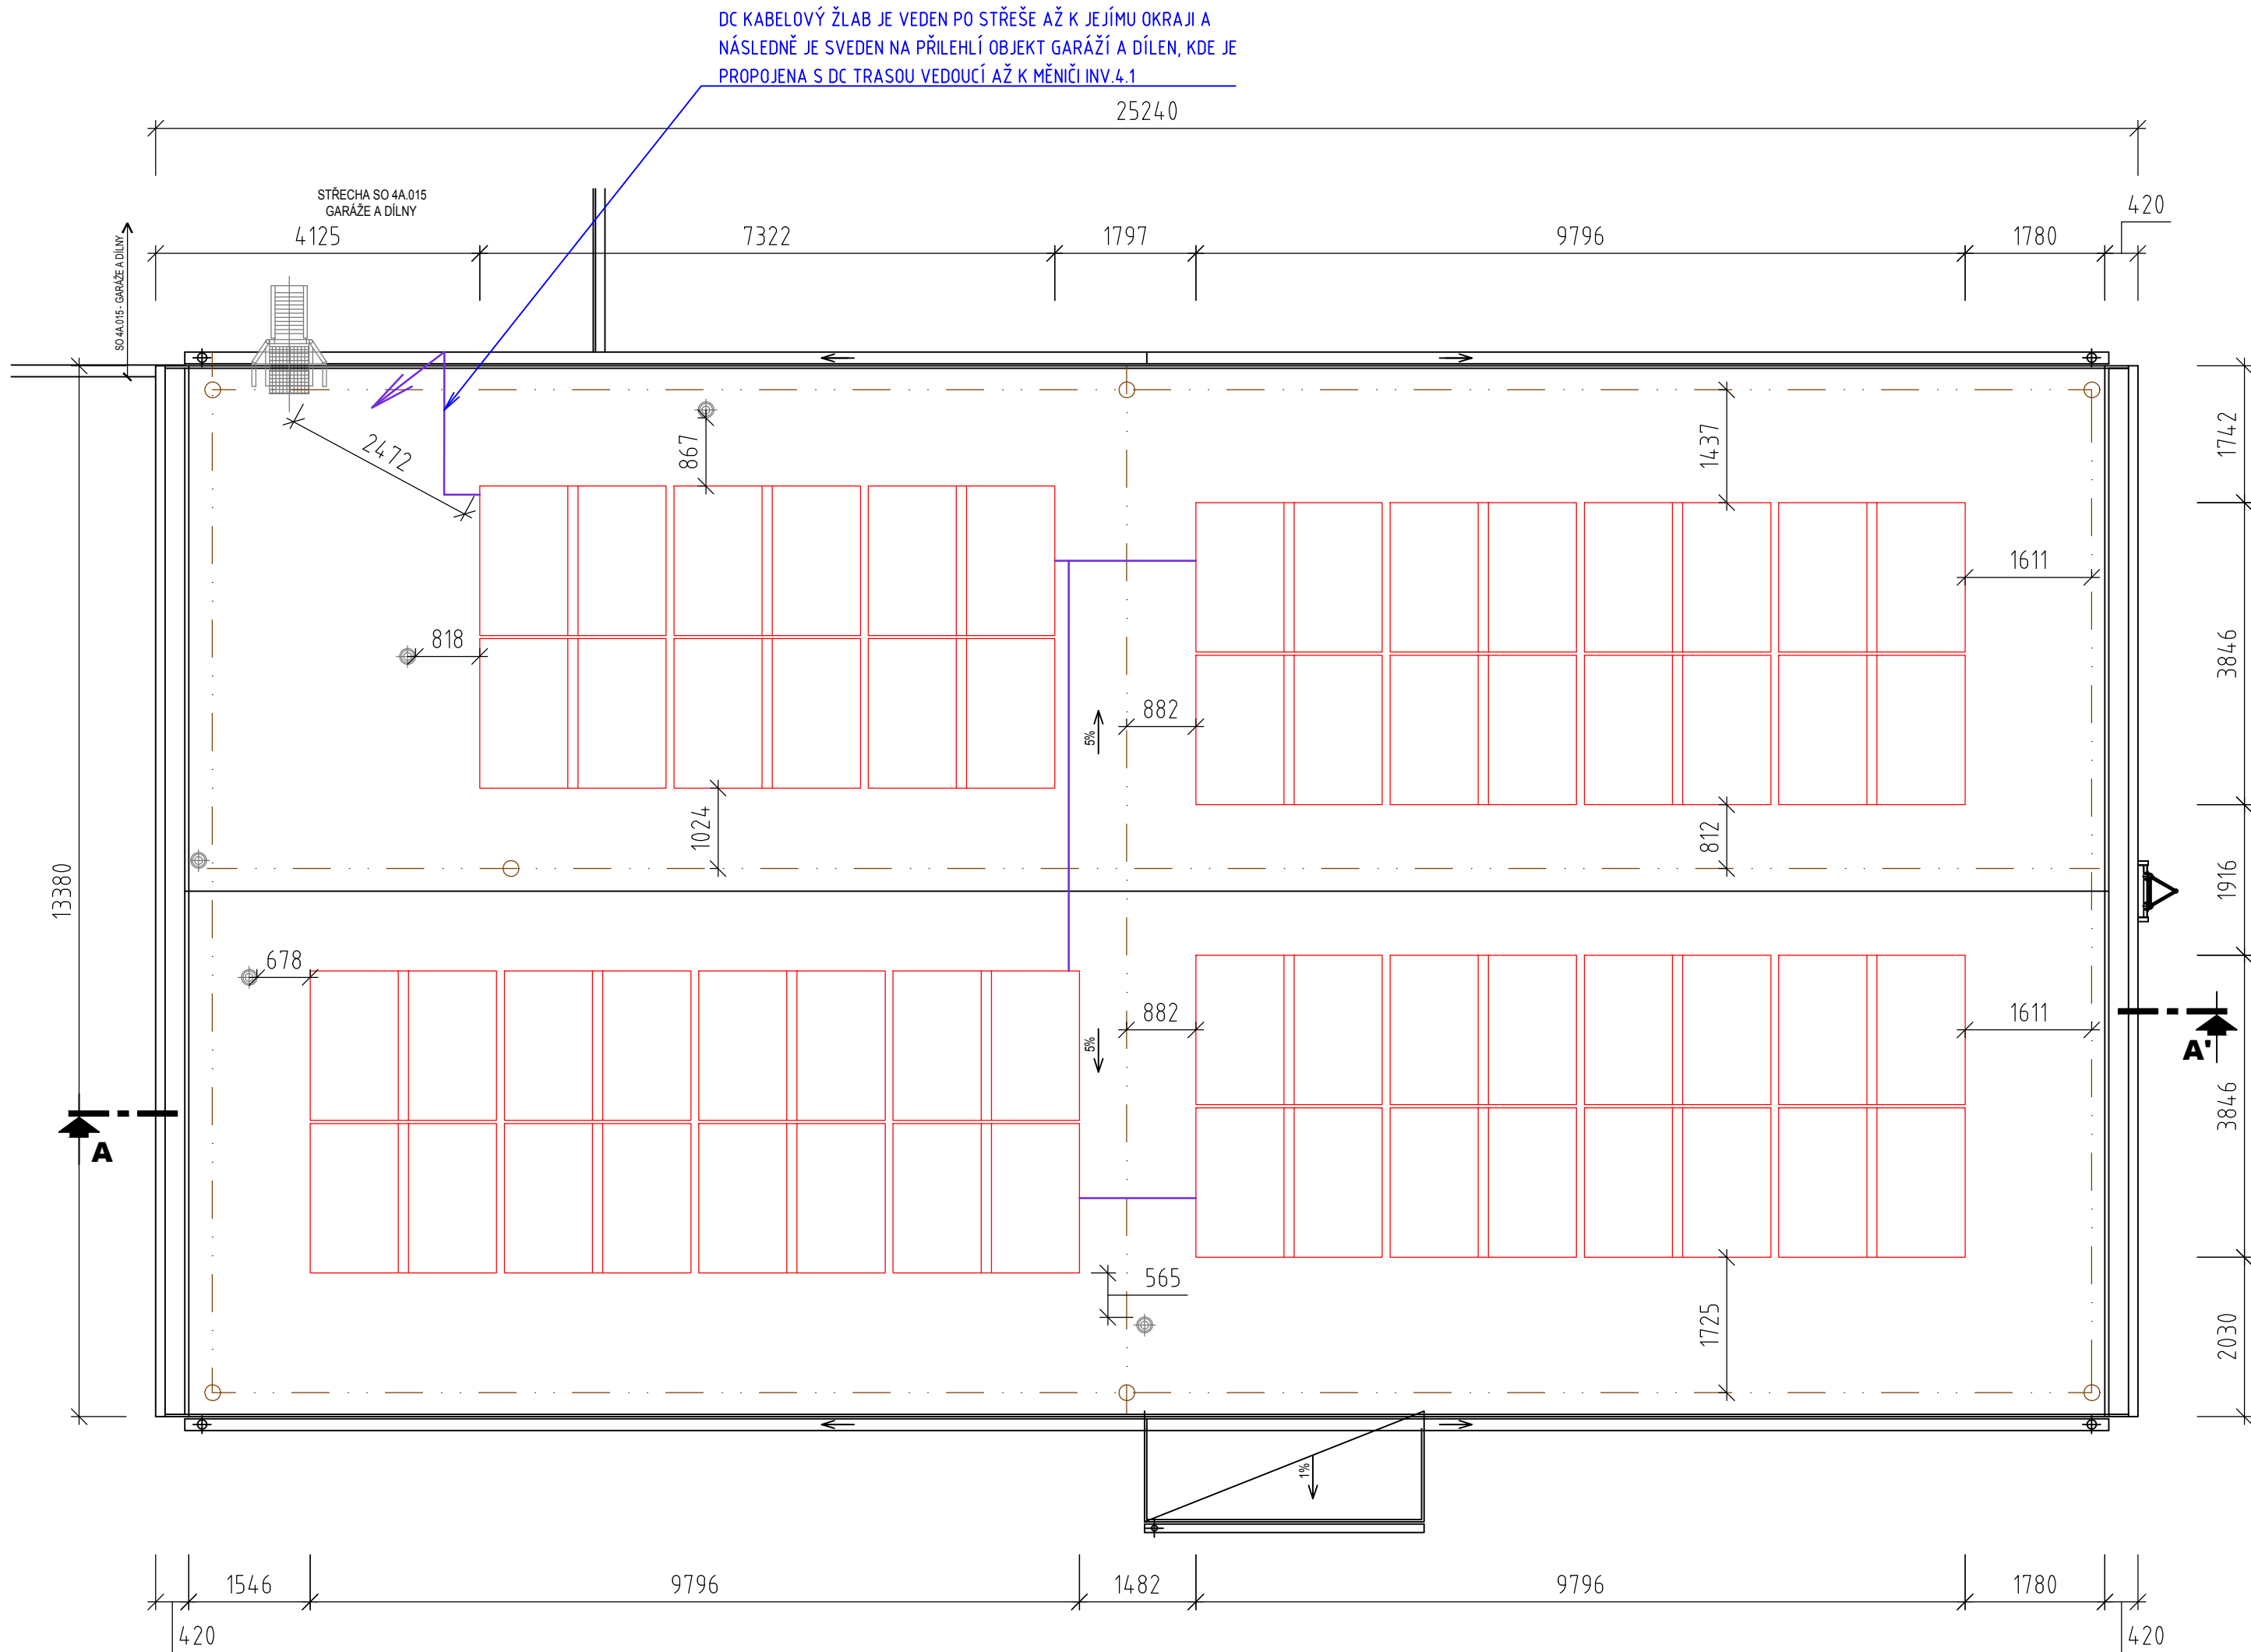

LEGENDA:

- FV PANEL
- NOVÁ TECHNOLOGIE FVE
- STÁVAJÍCÍ KONSTRUKCE A TECHNOLOGIE
- JÍMACÍ SOUSTAVA
- DC TRASA (HL. KABELOVÝ ŽLAB)

SPECIFIKACE FV PANELŮ:

TYP PANELU:

FV PANEL O VÝKONU 450 Wp
(REF. VÝROBEK CS HiKu6 450MS)

ORIENTACE PANELU:

VÝCHOD-ZÁPAD

SKLON PANELŮ VŮČI ZEMI:

10°

ROZMĚR PANELU:

1903 mm x 1134 mm x 30 mm

ÚČINNOST PANELU:

≥20,9%

PLOCHA JEDNOHO PANELU:

2,158 m²

HMOTNOST JEDNOHO PANELU:

24,2 kg

CELKOVÝ POČET PANELŮ:

60 ks

CELKOVÁ PLOCHA:

129,48 m²

CELKOVÝ INSTALOVANÝ VÝKON:

27,00 kWp

±0,000 = 258,75 m n. m., B. p. v. / SOUŘADNICOVÝ SYSTÉM JTSK

AUTORIZOVANÁ OSOBA:		KONTROLOVAL:	VYPRACOVAL:	
Ing. PETR FEIERFEIL		Ing. JAN PETR	Ing. DANIEL MACHOVIČ	
PROJEKTANT:	PKV BUILD s.r.o.		ičo: 281 49 785	
INVESTOR:	Vodohospodářská zařízení Šumperk a.s.		ičo: 476 74 954	
KRAJ:	Olomoucký			
MÍSTO STAVBY:	Mohelnice, 789 85 Mohelnice parc.č. 2798/21, 2798/26, 2798/30, 2798/34, 2798/25 k.ú. Mohelnice [698032]			
NÁZEV PROJEKTU: 24.04_FVE ČOV Mohelnice - 137,70 kWp				ZAKÁZKOVÉ Č.: FVE-2023-001732
OBSAH VÝKRESU: PŮDORYS ROZLOŽENÍ FV PANELŮ OBJEKT Č4 PROVOZNÍ BUDOVA FVE4				STUPEŇ PD: DÚR/DSP/DPS
				DATUM: 05/2024
				FORMÁT: 4 A4
				MĚŘÍTKO: 1:75
				Č. VÝKR.: D.2.1.4
				Č. PARÉ: