




PŮDORYSNÝ ŘEZ II-II 1:25

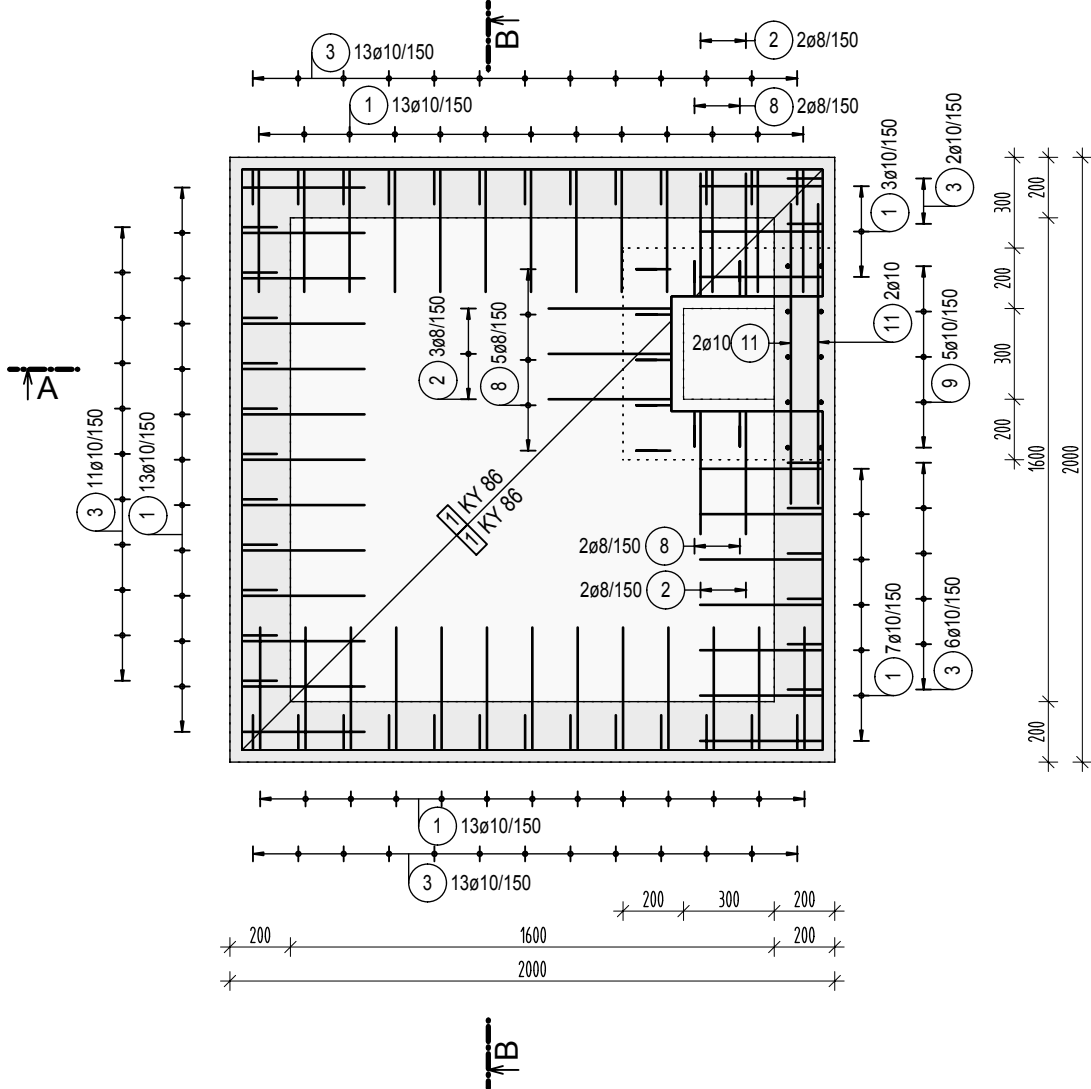


PŮDORYSNÝ ŘEZ III-III 1:25

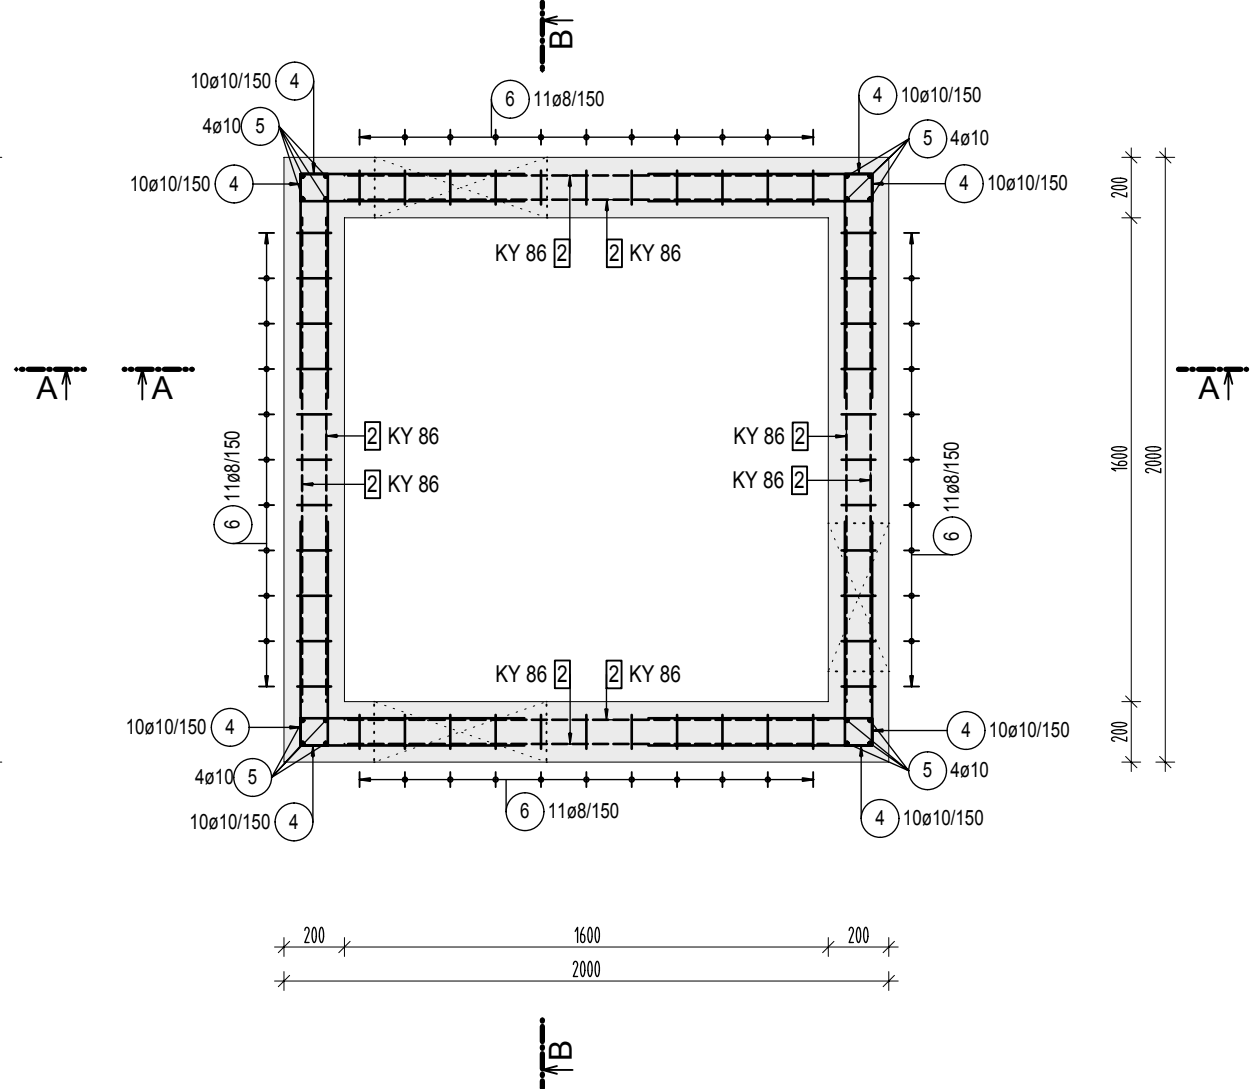


LEMOVÁNÍ PROSTUPU 570x450mm VE STĚNĚ - 2KS 1:25

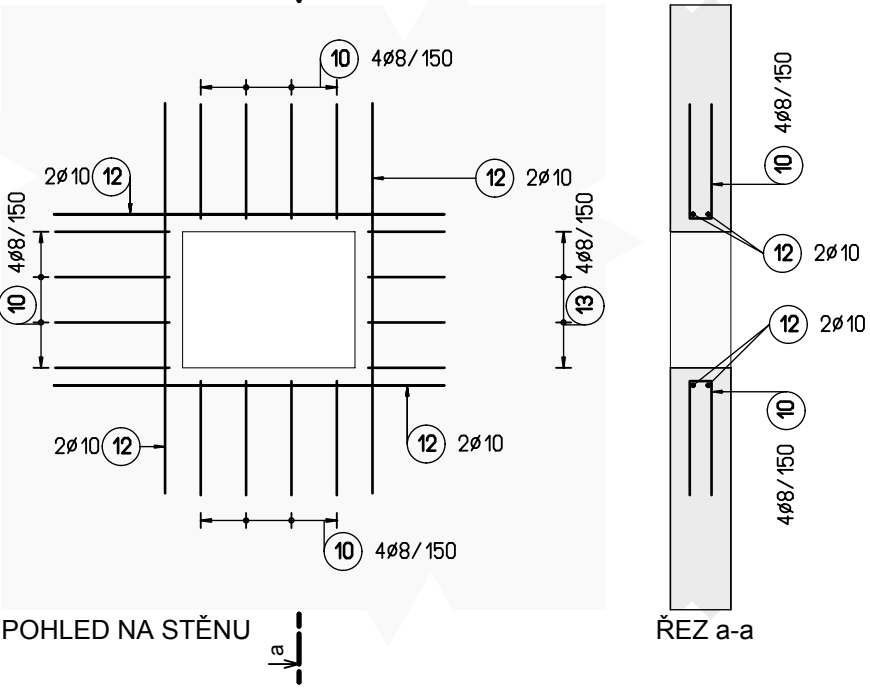


ŘEZ A-A 1:25

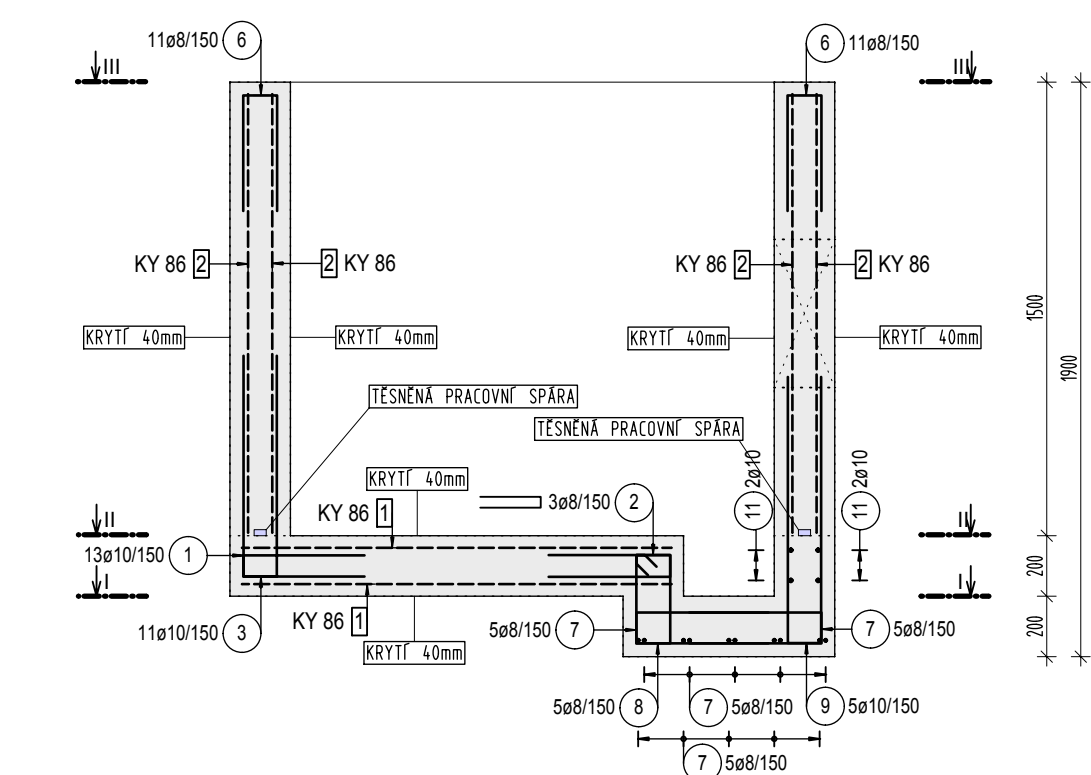



ŘEZ B-B 1:25

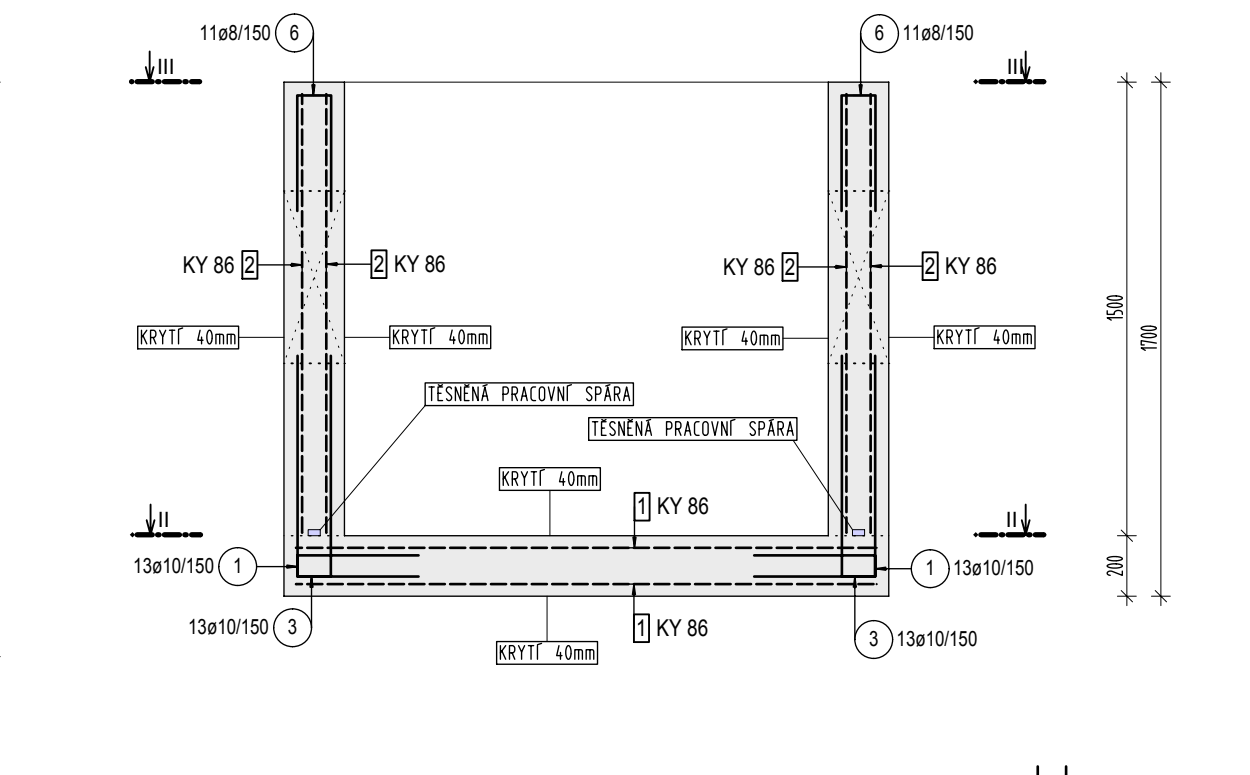

LEMOVÁNÍ PROSTUPU 490x210mm VE STĚNĚ 1:25

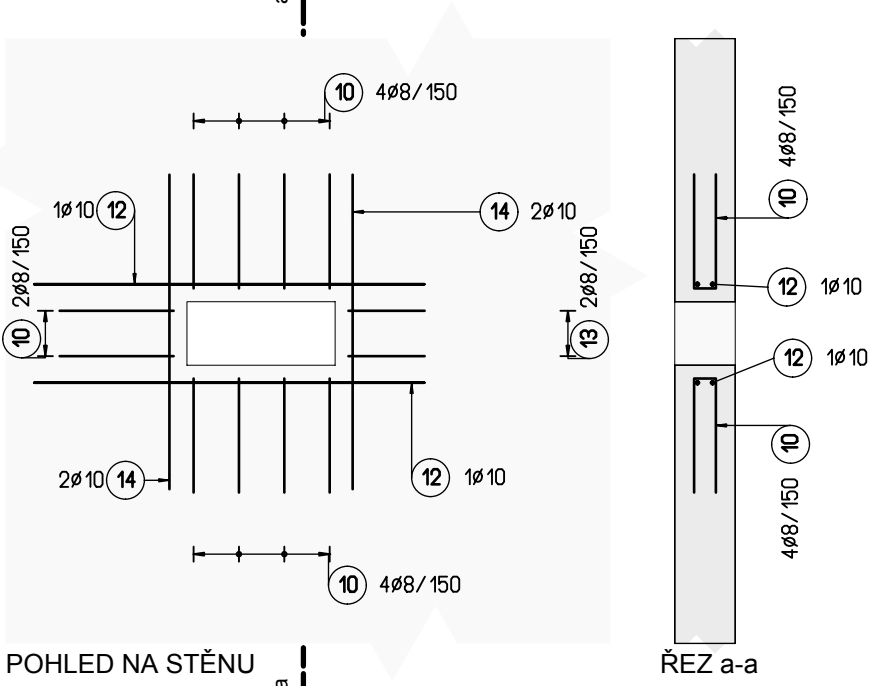

PŮDORYSNÝ ŘEZ I-I 1:25

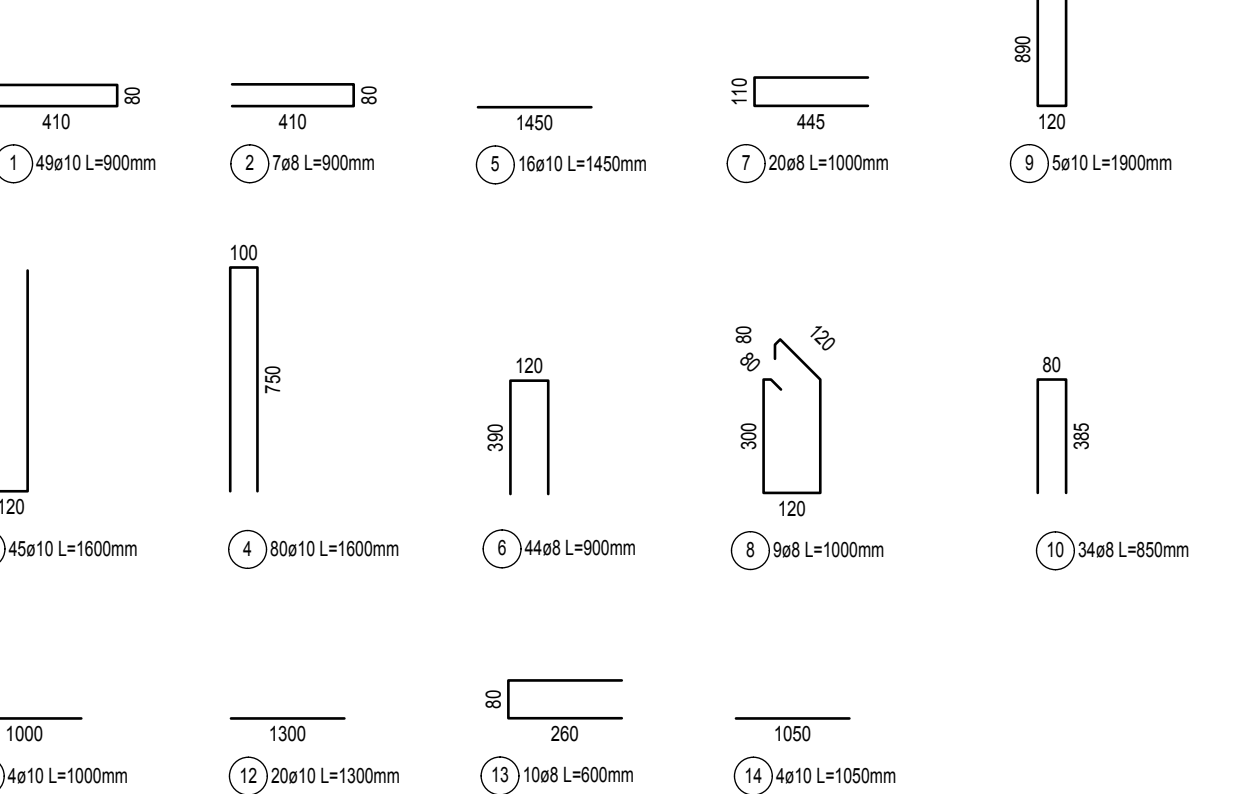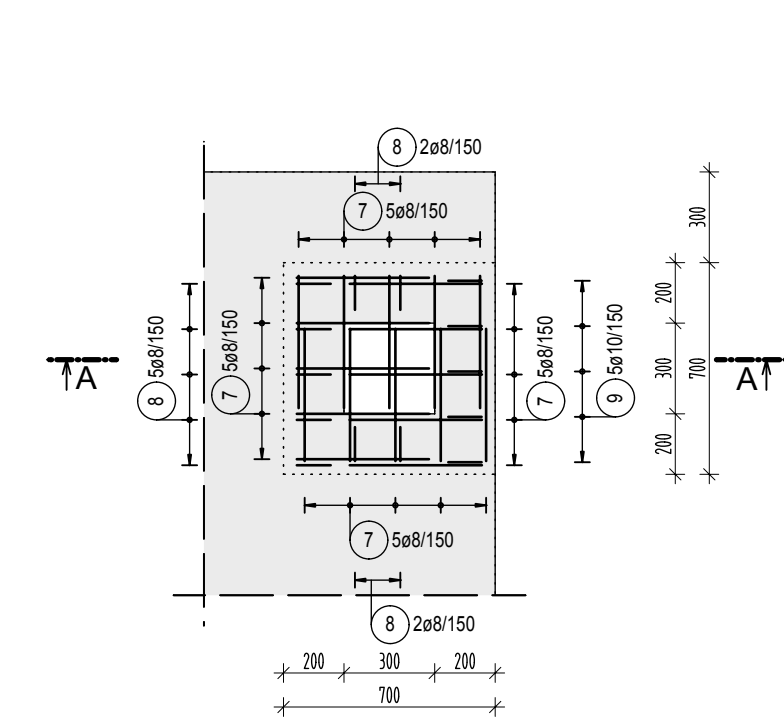

Výkaz výztuže

Pol.	Ks	Ø	Jednotl. délka [m]	Celková délka [m]	Hmotnost [kg]
1	49	10	0.90	44.10	27.17
2	7	8	0.90	6.30	2.49
3	45	10	1.60	72.00	44.35
4	80	10	1.60	128.00	78.85
5	16	10	1.45	23.20	14.29
6	44	8	0.90	39.60	15.64
7	20	8	1.00	20.00	7.90
8	9	8	1.00	9.00	3.56
9	5	10	1.90	9.50	5.85
10	34	8	0.85	28.90	11.42
11	4	10	1.00	4.00	2.46
12	20	10	1.30	26.00	16.02
13	10	8	0.60	6.00	2.37
14	4	10	1.05	4.20	2.59
15	40	6	0.34	13.60	3.02

Celková hmotnost [kg] : 237.98

Sítě

Pos.	Ks	Označení sítě	Délka [m]	Šířka [m]	Hmotnost [kg]
1	2	KY 86	1.920	1.920	38.81
2	8	KY 86	1.600	1.450	97.70

Celková hmotnost [kg]: 136.51

SPÍNACÍ PROFILY		
	(15) 40x6 L=340mm	STĚNA TLOUŠTKY 200 mm MNOŽSTVÍ - 4 ks/m ²
DISTANČNÍ VÝZTUŽ		
	Dista® CELKEM 3 ks	DISTANČNÍ PRUH DISTA 80 MNOŽSTVÍ - 1,0 ks/m ²

POZNÁMKA

PRESNÝ TVAR KONSTRUKCE VIZ STAVEBNÍ ČÁST.
ZÁMEČNICKÉ A PLASTOVÉ VÝROBKÝ, PROSTUPNÍ KUSY POTRUBÍ, TESNICÍ PRVKY OSADIT PŘED BETONÁŽÍ DO BEDNĚNÍ.
PRACOVNÍ SPÁRY PROVĚST VODOTĚSNĚ. VODOTĚSNOST PRACOVNÍ SPÁRY ZAJISTIT TESNICÍMI PRVKY.
TYP TESNICÍCH PRVKŮ MOŽNO VOLIT DLE ZVYKLOSTI DODAVATELE- TESNICÍ BOBTNAJÍCÍ PÁSKY, TESNICÍ PLECHY, INJEKTAŽNÍ HADÍČKY.
DODAVATEL RUČÍ ZA SPRÁVNÉ PROVEDENÍ A TĚSNOST PRACOVNÍ SPÁRY PO CELOU DOBU ŽIVOTNOSTI KONSTRUKCE.
TESNICÍ PRVKY MUSÍ BÝT OSAZENY V SOULADU S MONTÁŽNÍMI PŘEDPISY (TECHNICKÝ LIST) VÝROBCE.
KARI SÍT KY86 Ø8/Ø8 - 150/150.
STYKOVÁNÍ SÍTÍ MIN 400 mm.

BETON		MAX. VODNÍ SOUČINITEL BETONU wlc = 0.50
ČSN EN 206		MIN. MNOŽSTVÍ CEMENTU 320 kg/m ³
C30/37 - XC4, XF3 (F.1) - CI 0.40 - D _{max} 22 - S3		TYP CEMENTU CEM II
- max. průsak 35 mm podle ČSN EN 12 390-8		
OCEL		
B 500 A (R), BSt 500 M (SZ)		
KRYTÍ VÝZTUŽE	KÓTOVÁNÍ VÝZTUŽE	ZKOSENÍ HRAN
DOLNÍ a = 40 mm HORNÍ b = 40 mm BOČNÍ c = 40 mm	VÝZTUŽ KÓTOVÁNA VNĚJŠÍMI ROZMĚRY	a = 15 mm
PŘI BETONÁŽI DODRŽOVAT ZÁSADY ČSN EN 206 A ČSN EN 13670. NAVŮŘENÝ BETON VODONEPROPUSTNÝ. DISTANČNÍ PRVKY (BODOVÁ TĚLÍSKA, LINIOVÉ PODPORY) Z VLÁKNOBETONU. NE PLASTOVÉ. VĚNOVAT ZVÝŠENOU POZORNOST OŠETŘOVÁNÍ BETONU ZABRÁNIT NADMĚRNÉMU POVRCHOVÉMU ODPARU DESEK A STĚN. ODBEDNOVÁNÍ STĚN NEJDŘÍVE PO TŘECH DNECH. ZABRÁNIT RYCHLÉMU VYCHLADNUTÍ (POVRCHOVÉ ZTRÁTĚ HYDRATAČNÍHO TEPLA BETONU). VÝZTUŽ V MÍSTECH PROSTUPŮ ROZHRNOUT, POPŘ. UPÁLIT. UPÁLENOU VÝZTUŽ NAHRADIT PŘÍLOŽKAMI STEJNÉHO PROFILU.		

-		-	
Revize		Datum revize Schválil	
		AQUA PROCON s.r.o. Projektová a inženýrská společnost Palackého tř. 12, 612 00 Brno tel.: +420 541 426 011, fax: +420 541 426 012 E-mail: info@aquaprocon.cz www.aquaprocon.cz	
Vedoucí projektu Ing. Jan Polášek		Podpis 	
Zástupce vedoucího projektu Ing. Vladimír Oppelt			
Zodpovědný projektant Ing. Bořek Čerbák			
Vypracoval Ing. Martin Matuška			
Kontroloval Ing. Bořek Čerbák			
Investor Vodohospodářská zařízení Šumperk, a.s.			
Objednatel OHL ŽS, a.s.			
Akce		Zakázkové číslo 1323510-21-01	
Podprojekt 4A Město Mohelnice - intenzifikace ČOV Objekt SO 4A.017 STAVEBNÍ ELEKTROINSTALACE Podobjekt - Příloha ELEKTROINSTALAČNÍ ŠACHTA EŠ4 - VÝKRES VÝZTUŽE DNA A STĚN		Stupeň RDS	
		Datum říjen 2014	
		Soubor RD_4A-017-107_0_700x420_0ce	
		Tiskový soubor RD_4A-017-107_0_700x420_0ce.plt	
		Formát 8 A4	
		Měřítko 1:25	
		Číslo přílohy 4A-017-107	
		Revize 0	