


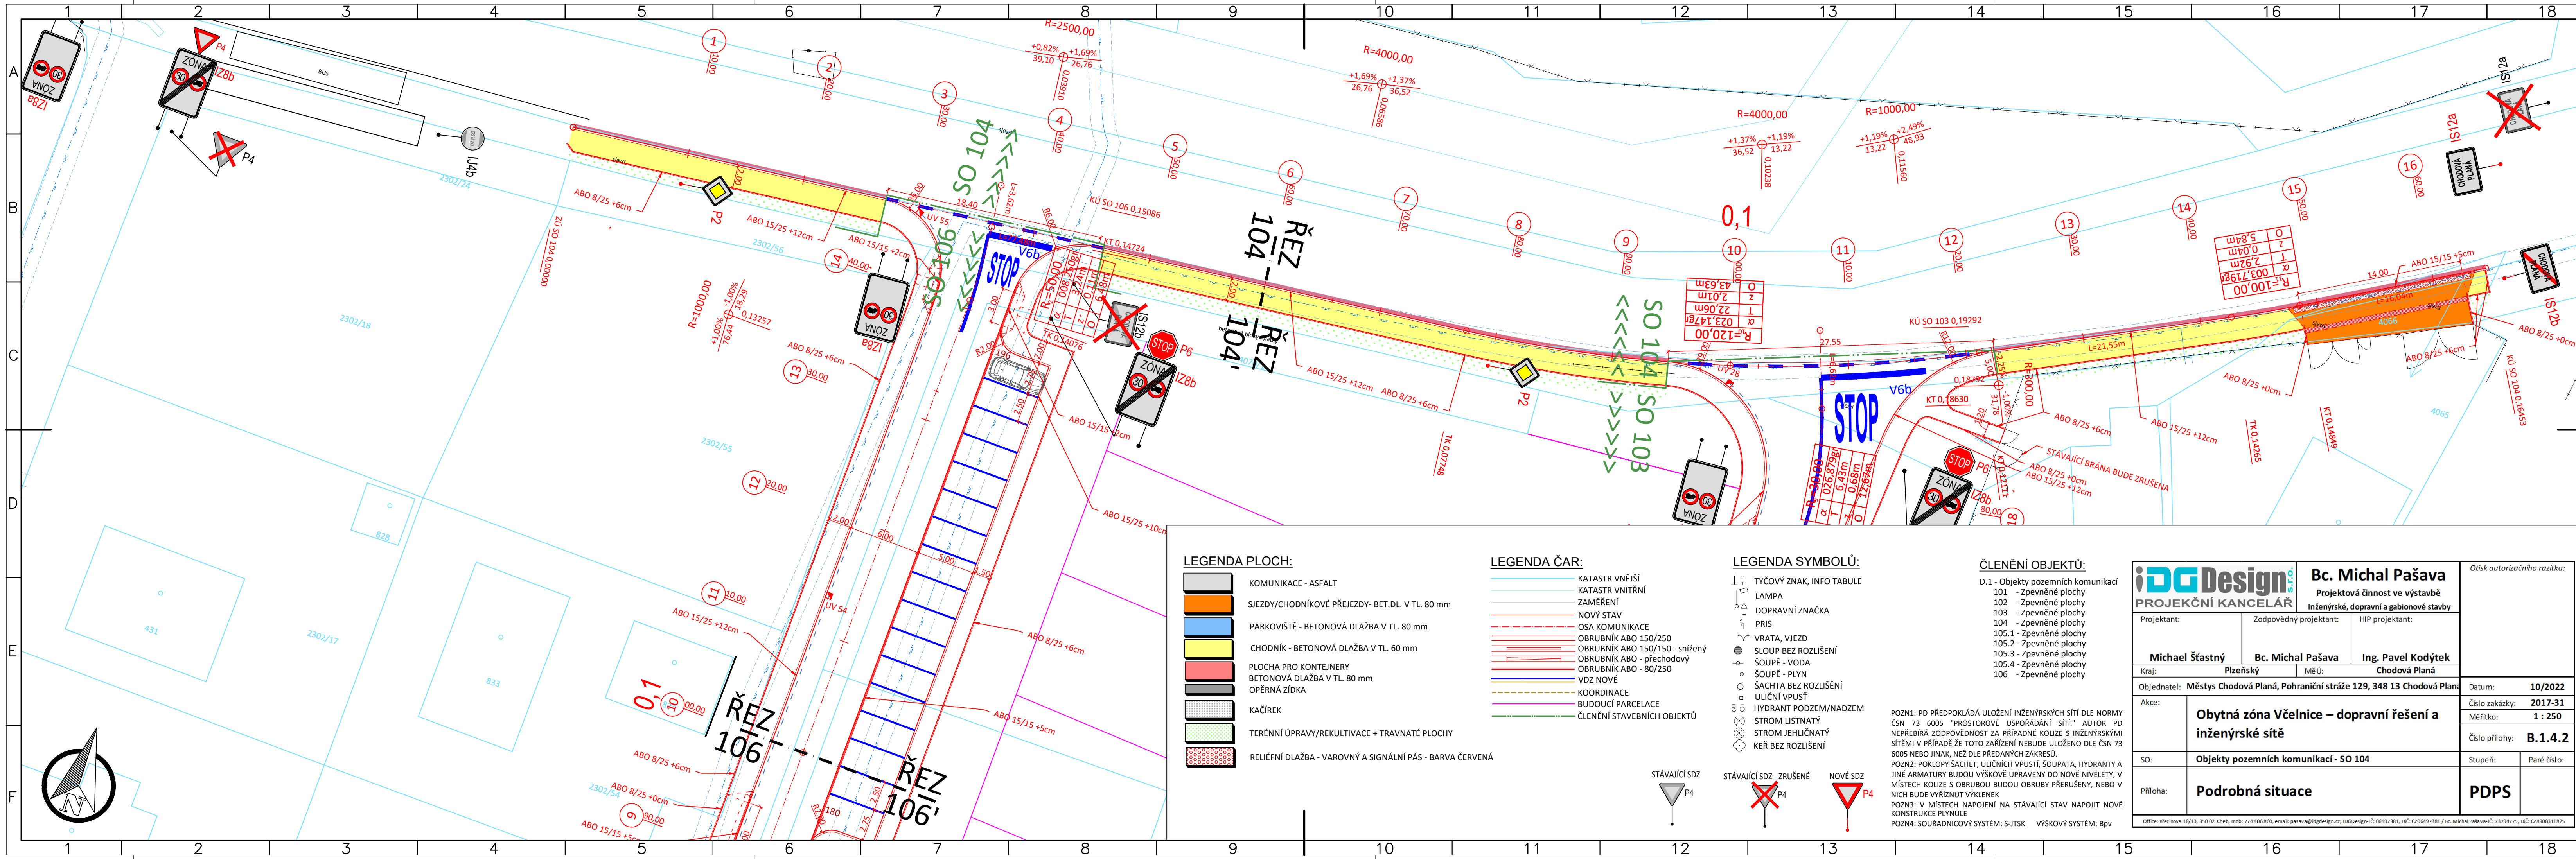

LEGENDA PLOCH:

- KOMUNIKACE - ASFALT
- SJEZDY/CHODNÍKOVÉ PŘEJEZDY - BET.DL. V TL. 80 mm
- PARKOVIŠTĚ - BETONOVÁ DLAŽBA V TL. 80 mm
- CHODNÍK - BETONOVÁ DLAŽBA V TL. 60 mm
- PLOCHA PRO KONTEJNERY
- BETONOVÁ DLAŽBA V TL. 80 mm
- OPĚRNÁ ZÍDKA
- KAČÍREK
- TERÉNNÍ ÚPRAVY/REKULTIVACE + TRAVNATÉ PLOCHY
- RELIÉFNÍ DLAŽBA - VAROVNÝ A SIGNÁLNÍ PÁS - BARVA ČERVENÁ

LEGENDA ČAR:

- KATASTR VNĚJŠÍ
- KATASTR VNITŘNÍ
- ZAMĚŘENÍ
- NOVÝ STAV
- OSA KOMUNIKACE
- OBUBNÍK ABO 150/250
- OBUBNÍK ABO 150/150 - snížený
- OBUBNÍK ABO - přechodový
- OBUBNÍK ABO - 80/250
- VDZ NOVÉ
- KOORDINACE
- BUDOUČÍ PARCELACE
- ČLENĚNÍ STAVEBNÍCH OBJEKTŮ

LEGENDA SYMBOLŮ:

- TYČOVÝ ZNAK, INFO TABULE
- LAMPA
- DOPRAVNÍ ZNAČKA
- PRIS
- VRATA, VJEZD
- SLOUP BEZ ROZLIŠENÍ
- ŠOUPĚ - VODA
- ŠOUPĚ - PLYN
- ŠACHTA BEZ ROZLIŠENÍ
- ULIČNÍ VPUŠŤ
- HYDRANT PODZEM/NADZEM
- STROM LISTNATÝ
- STROM JEHLIČNATÝ
- KEŘ BEZ ROZLIŠENÍ

ČLENĚNÍ OBJEKTŮ:

- D.1 - Objekty pozemních komunikací
- 101 - Zpevněné plochy
- 102 - Zpevněné plochy
- 103 - Zpevněné plochy
- 104 - Zpevněné plochy
- 105.1 - Zpevněné plochy
- 105.2 - Zpevněné plochy
- 105.3 - Zpevněné plochy
- 105.4 - Zpevněné plochy
- 106 - Zpevněné plochy

POZN1: PD PŘEDPOKLÁDÁ ULOŽENÍ INŽENÝRSKÝCH SÍTÍ DLE NORMY ČSN 73 6005 "PROSTOROVÉ USPOŘÁDÁNÍ SÍTÍ". AUTOR PD NEPŘEBÍRÁ ZODPOVĚDNOST ZA PŘÍPADNÉ KOLIZE S INŽENÝRSKÝMI SÍTĚMI V PŘÍPADĚ ŽE TOTO ZAŘÍZENÍ NEBUDE ULOŽENO DLE ČSN 73 6005 NEBO JINAK, NEŽ DLE PŘEDANÝCH ZÁKRESŮ.
POZN2: POKLOPY ŠACHT, ULIČNÍCH VPUŠTÍ, ŠOUPAT, HYDRANTY A JINÉ ARMATURY BUDOU VÝŠKOVĚ UPRAVENY DO NOVÉ NIVELETY, V MÍSTĚCH KOLIZE S OBRUBOU BUDOU OBRUBY PŘERUŠENY, NEBO V NICH BUDE VÝRŽNUT VÝKLENEK
POZN3: V MÍSTĚCH NAPOJENÍ NA STÁVAJÍCÍ STAV NAPOJIT NOVÉ KONSTRUKCE PLYNULE
POZN4: SOUŘADNICOVÝ SYSTÉM: S-JTSK VÝŠKOVÝ SYSTÉM: Bpv

iDG Design s.r.o. PROJEKČNÍ KANCELÁŘ			Bc. Michal Pašava Projektová činnost ve výstavbě Inženýrské, dopravní a gabionové stavby		Otisk autorizačního razítka:	
Projektant:		Zodpovědný projektant:		HIP projektant:		
Michael Šťastný		Bc. Michal Pašava		Ing. Pavel Kodýtek		
Kraj: Plzeňský		MěÚ: Chodová Planá				
Objednatel: Městys Chodová Planá, Pohraniční stráž 129, 348 13 Chodová Planá					Datum: 10/2022	
Akce:		Obytná zóna Včelnice – dopravní řešení a inženýrské sítě			Číslo zakázky: 2017-31	
					Měřítko: 1 : 250	
					Číslo přílohy: B.1.4.2	
SO:		Objekty pozemních komunikací - SO 104			Stupeň:	Paré číslo:
Příloha:		Podrobná situace			PDP	
Office: Březinova 18/13, 350 02 Cheb, mob: 774 406 860, email: pasava@idgdesign.cz, IDGDesign-IC: 06497381, DIČ: CZ06497381 / Bc. Michal Pašava-IC: 73794775, DIČ: CZ8308311825						