


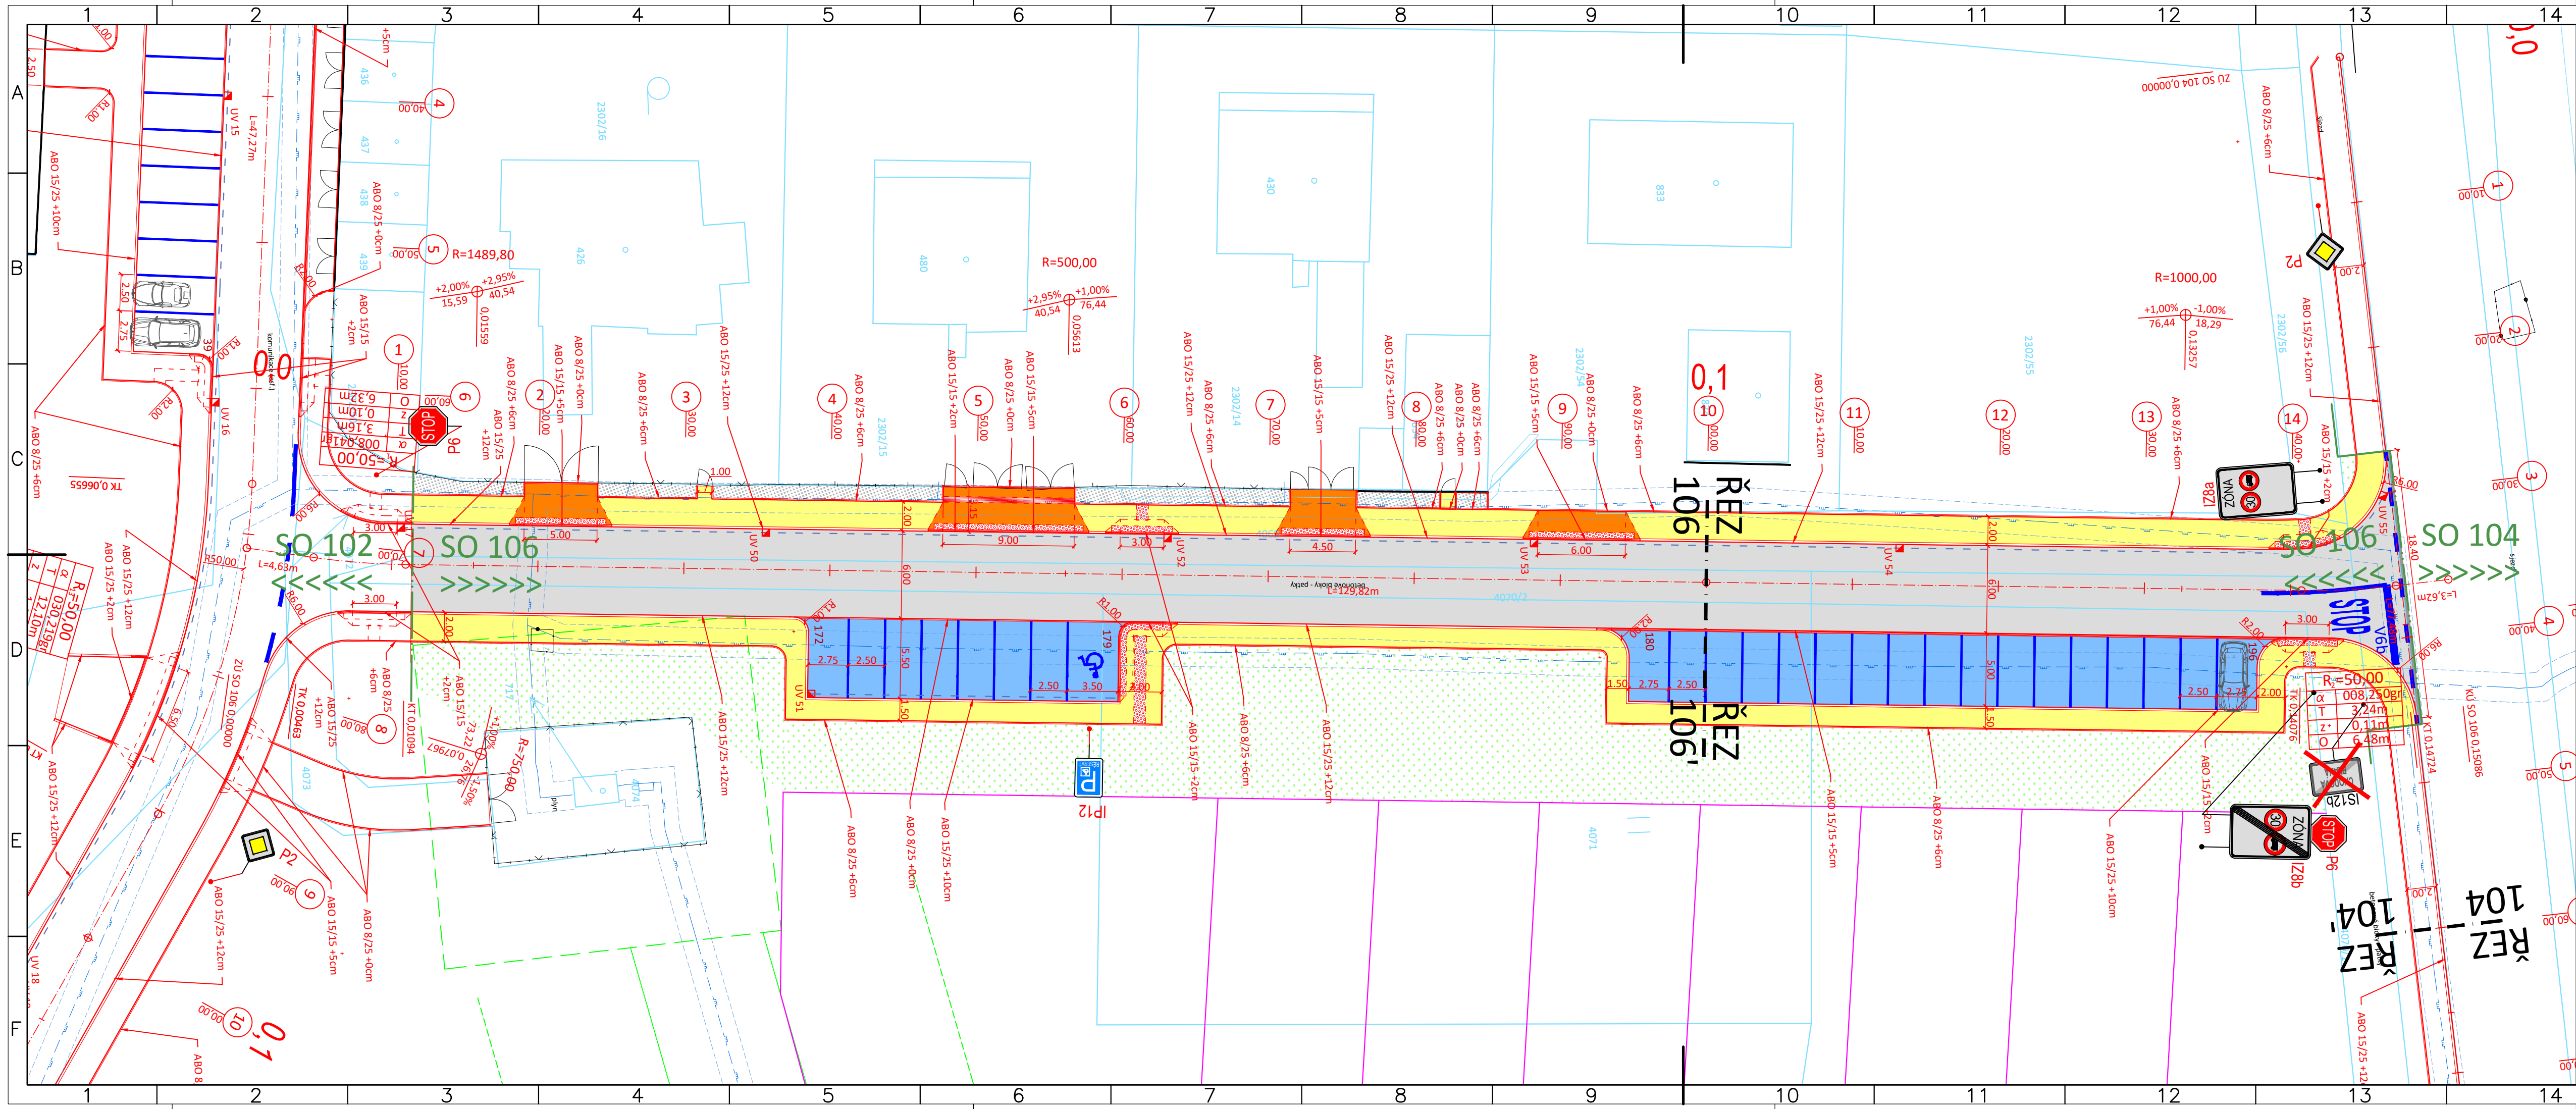

LEGENDA PLOCH:

- KOMUNIKACE - ASFALT
- SJEZDY/CHODNÍKOVÉ PŘEJEZDY- BET.DL. V TL. 80 mm
- PARKOVIŠTĚ - BETONOVÁ DLAŽBA V TL. 80 mm
- CHODNÍK - BETONOVÁ DLAŽBA V TL. 60 mm
- PLOCHA PRO KONTEJNERY
- BETONOVÁ DLAŽBA V TL. 80 mm
- OPĚRNÁ ŽIDKA
- KAČÍREK
- TERÉNNÍ ÚPRAVY/REKULTIVACE + TRAVNATÉ PLOCHY
- RELIEFNÍ DLAŽBA - VAROVNÝ A SIGNÁLNÍ PÁS - BARVA ČERVENÁ

LEGENDA ČAR:


- KATASTR VNĚJŠÍ
- KATASTR VNITŘNÍ
- ZAMĚŘENÍ
- NOVÝ STAV
- OSA KOMUNIKACE
- OBROBNÍK ABO 150/250
- OBROBNÍK ABO 150/150 - snížený
- OBROBNÍK ABO - přechodový
- OBROBNÍK ABO - 80/250
- VZD NOVÉ
- KOORDINACE
- BUDOUCÍ PARCELACE
- ČLENĚNÍ STAVEBNÍCH OBJEKTŮ

ČLENĚNÍ OBJEKTŮ:

- D.1 - Objekty pozemních komunikací
- 101 - Zpevněné plochy
- 102 - Zpevněné plochy
- 103 - Zpevněné plochy
- 104 - Zpevněné plochy
- 105.1 - Zpevněné plochy
- 105.2 - Zpevněné plochy
- 105.3 - Zpevněné plochy
- 105.4 - Zpevněné plochy
- 106 - Zpevněné plochy

LEGENDA SYMBOLŮ:

- TYČOVÝ ZNAK, INFO TABULE
- LAMPA
- DOPRAVNÍ ZNAČKA
- PRIS
- VRATA, VJEZD
- SLOUP BEZ ROZLIŠENÍ
- ŠOUPĚ - VODA
- ŠOUPĚ - PLYN
- ŠACHTA BEZ ROZLIŠENÍ
- ULIČNÍ VPUŠT
- HYDRANT PODZEM/NADZEM
- STROM LISTNATÝ
- STROM JEHLIČNATÝ
- KEŘ BEZ ROZLIŠENÍ

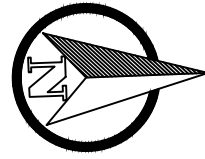

POZN1: PD PŘEDPOKLÁDÁ ULOŽENÍ INŽENÝRSKÝCH SÍTÍ DLE NORMY ČSN 73 6005 "PROSTOROVÉ USPOŘÁDÁNÍ SÍTÍ." AUTOR PD NEPŘEBÍRÁ ZODPOVĚDNOST ZA PŘÍPADNÉ KOLIZE S INŽENÝRSKÝMI SÍTĚMI V PŘÍPADĚ ŽE TOTO ZAŘÍZENÍ NEBUDE ULOŽENO DLE ČSN 73 6005 NEBO INAK, NEŽ DLE PŘEDANÝCH ZÁKRESŮ.
POZN2: POKLOPY ŠACHT, ULIČNÍCH VPUŠTÍ, ŠOUPĚ, HYDRANTY A JINÉ ARMATURY BUDOU VÝŠKOVĚ UPRAVENY DO NOVÉ NIVELETY, V MÍSTĚCH KOLIZE S OBRUBOU BUDOU OBRUBY PŘERUŠENY, NEBO V NICH BUDE VYŘÍZNUT VÝKLENEK
POZN3: V MÍSTĚCH NÁPOJENÍ NA STÁVAJÍCÍ STAV NÁPOJIT NOVÉ KONSTRUKCE PLYNULÉ
POZN4: SOUŘADNICOVÝ SYSTÉM: S-JTSK VÝŠKOVÝ SYSTÉM: Bpv

iDG Design s.r.o. PROJEKČNÍ KANCELÁŘ			Bc. Michal Pašava Projektová činnost ve výstavbě Inženýrské, dopravní a gabionové stavby		Otisk autorizačního razítka:	
Projektant:		Zodpovědný projektant:		HIP projektant:		
Michael Štátný		Bc. Michal Pašava		Ing. Pavel Kodýtek		
Kraj:	Plzeňský	MěÚ:	Chodová Planá			
Objednatel: Městys Chodová Planá, Pohraniční stráž 129, 348 13 Chodová Planá					Datum: 10/2022	
Akce:	Obytná zóna Včelnice – dopravní řešení a inženýrské sítě				Číslo zakázky: 2017-31	
					Měřítko: 1 : 250	
					Číslo přílohy: B.1.6.	
SO:	Objekty pozemních komunikací - SO 106				Stupeň:	Paré číslo
Příloha:	Podrobná situace				PDPS	
Office: Březinova 18/13, 350 02 Cheb, mob: 774 406 860, email: pasava@idgdesign.cz, iDGDesign-IC: 06497381, DIČ: CZ06497381 / Bc. Michal Pašava-IC: 73794775, DIČ: CZ830831182						