



SCHODIŠTĚ - TVAR A VÝZTUŽ 1:50


ŘEZ 2 - 2 - TVAR
1:50

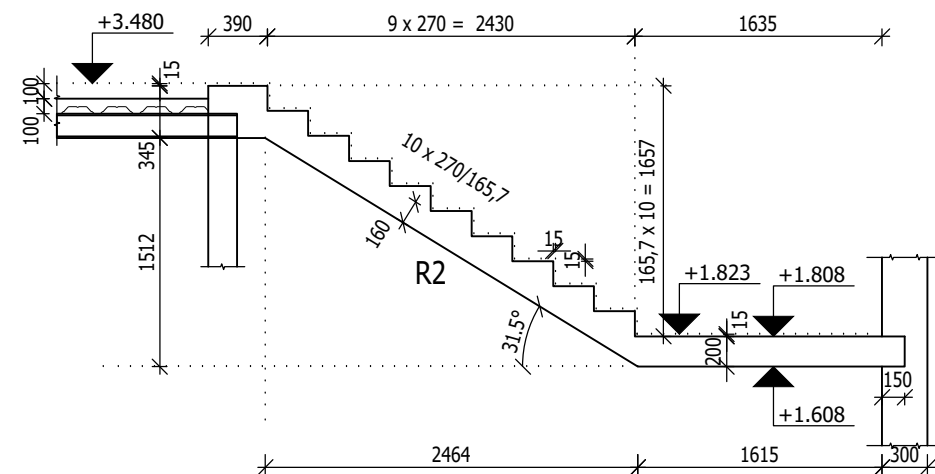


PŮDORYS 1:50

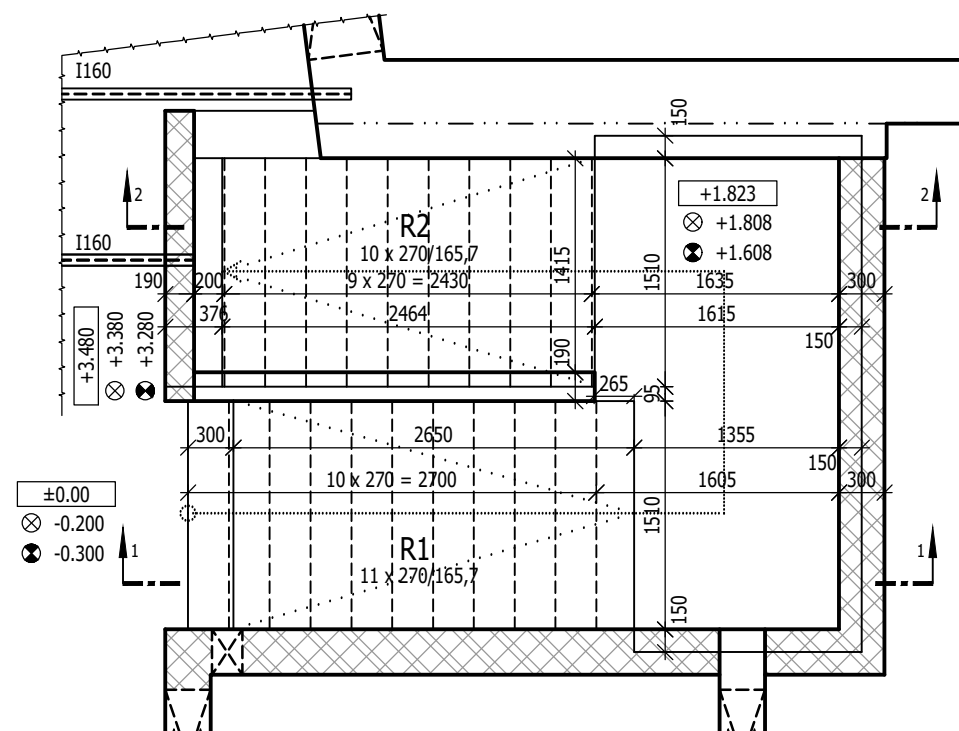


ŘEZ 1 - 1 - TVAR
1:50 

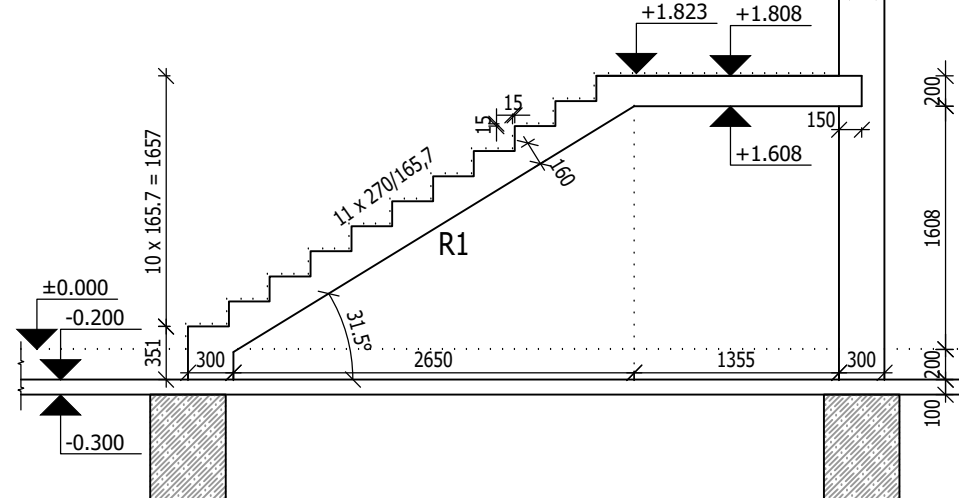

ŘEZ 2 - 2 - VÝZTUŽ
1:50

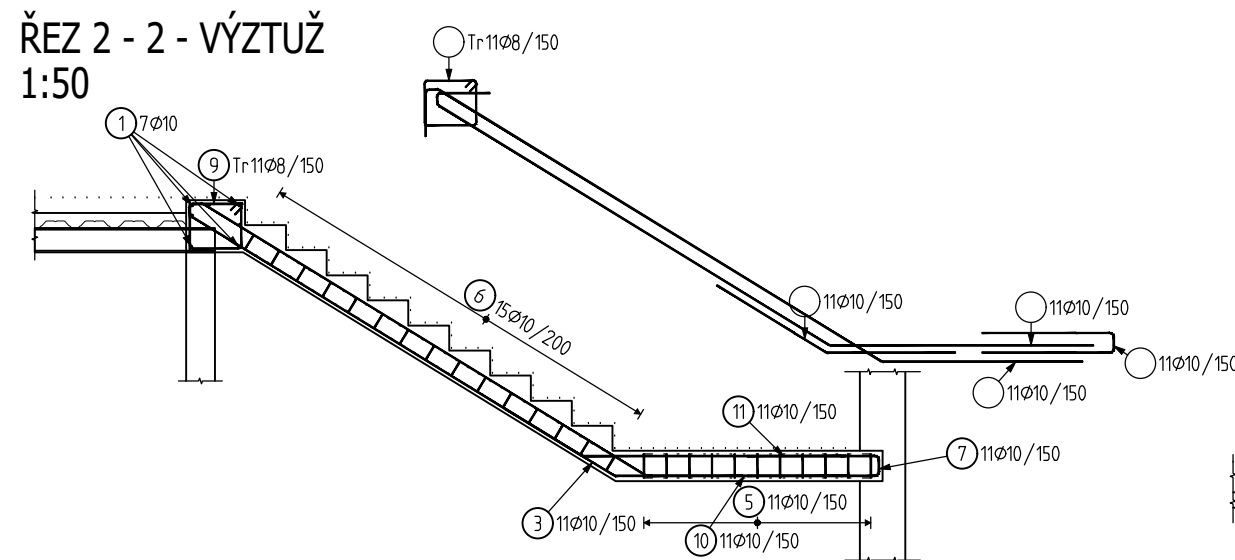

ŘEZ 1 - 1 - VÝZTUŽ
1:50

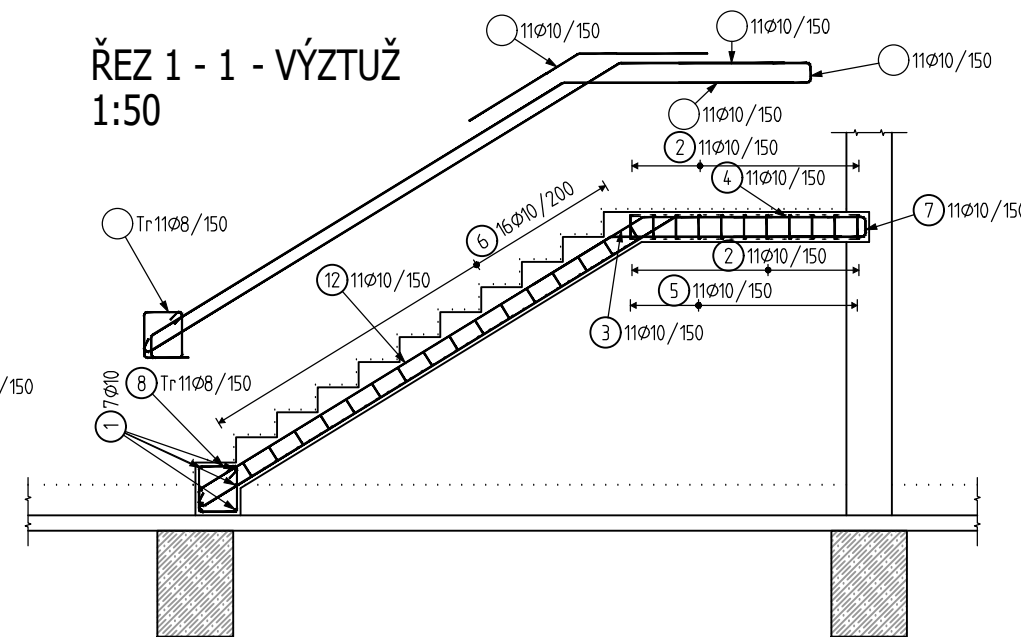

☐ HORNÍ HRANA
☒ SPODNÍ HRANA

Poznámky:

- V případě neprovádění autorského dozoru neručíme za skutečné provedení díla IN SITU.
- Úprava pracovní spáry dle zvyklostí dodavatele (např. B-systém).
- Dodavatel před zahájením prací předloží ke schválení technologický postup betonáže a provádění pracovních spar.
- Při odbedňování postupovat v souladu s odsouhlaseným technologickým postupem, nebo dle platných norem.
- Obklad schodiště je uvažován 15 mm.
- Přesahová délka pro $\phi 10$ je **600** mm.
- Vkládané prvky do bednění osadit dle technologického předpisu výrobce.

BETON

C25/30-XC1-Cl 0,4-Dmax 16-S3

NÁRŮST PEVNOSTI BETONU

BĚŽNÝ

NAVRŽENO DLE

ČSN EN 1992-1-1; ČSN EN 206+A1

KRYTÍ

20 mm

OCEL

B 500

UVÁDĚNÉ DÉLKY JSOU VZTAŽENY K OSE PRUTU.

POLOMĚRY OBLOUKU JSOU VZTAŽENY KE STŘEDNICI,


NEZNAČENÉ POLOMĚRY JSOU 1/2 Dr,min (TAB. 20).

NEZNAČENÉ ÚHLY JSOU 45° , 90° resp 180° .

CELKOVÉ DÉLKY VLOŽEK JSOU STŘIŽNÉ DÉLKY.

ROVNÉ VLOŽKY JSOU VE VÝKAZU OZNAČENÉ '*'.
*

Pol	Profil		Delka [mm]	ks	50	
					8	10
*1	50	10	1450	14	13.8 16.0	20.3
*2	50	10	3350	22		73.7
3	50	10	1700	22		37.4
4	50	10	4850	11		53.4
5	50	10	1450	22		31.9
6	50	10	3000	31		93.0
7	50	10	1850	22		40.7
8	50	8	1250	11		
9	50	8	1450	11		
10	50	10	5150	11		56.6
11	50	10	5200	11	57.2	
12	50	10	5100	11	56.1	
CELKOVA DELKA [m]					29.7	520.3
HMOTNOST [kg]					11.7	320.8
CELKOVA HMOTNOST [kg]						332.5

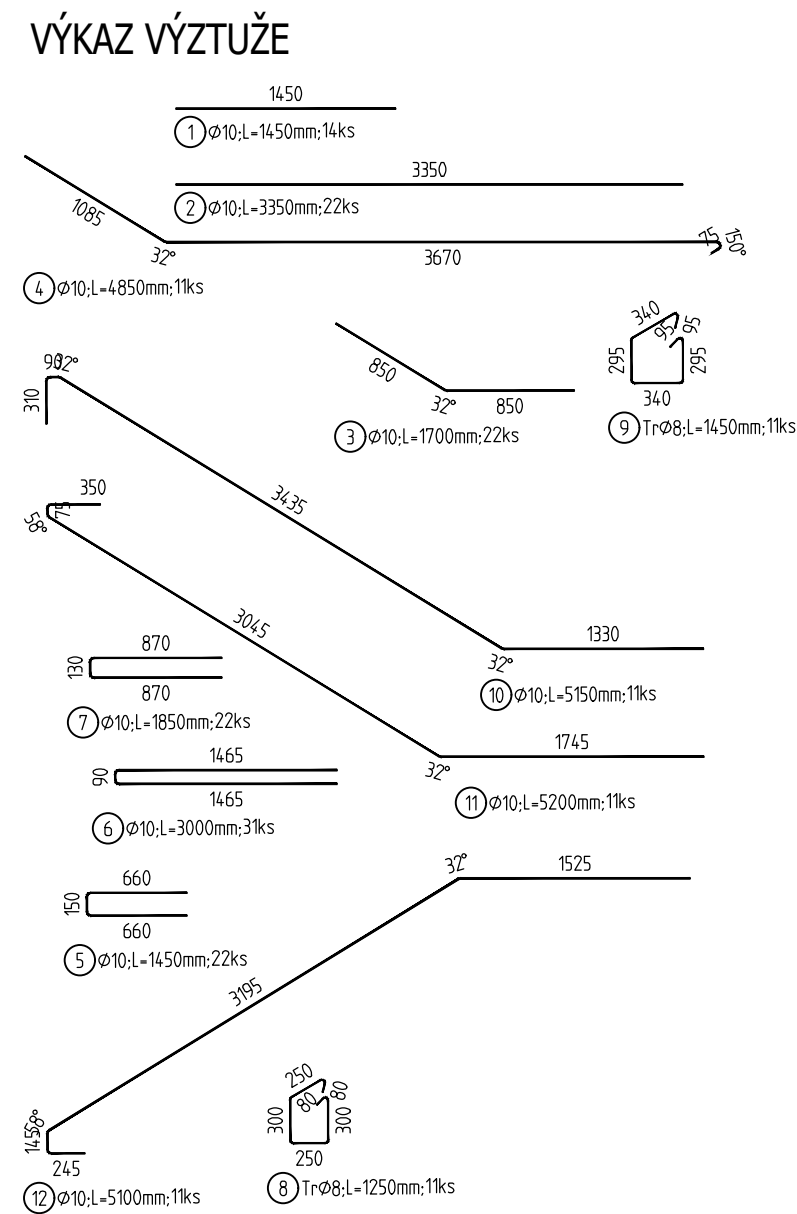

		STATIKA  3 www.statika3.cz; info@statika3.cz	
VYPRACOVAL:	KRESLIL: Ing. Pavel Tesář	ZODP. PROJEKTANT:	Ing. Pavel Tesář
INVESTOR: Chartia Přelouč, Pražská 14, Přelouč, 535 01		FORMÁT: 3 A4	
Stavební úpravy a přístavba Orlovny v Přelouči k.ú. Přelouč - č. p. 90 na st.37, 225, 1851/1		MĚŘÍTKO: 1:50	
		DATUM: 03/2025	
		ZAK. Č.:	
		STUPEŇ: DPS	
		PROFESE: STATIKA	
SCHODIŠTĚ - TVAR A VÝZTUŽ		VÝKRES: D.3.4.04	

Autorská práva: Projektová dokumentace je autorským dílem ve smyslu zákona č.121/2000Sb. (autorský zákon).Kopírování, zveřejňování a jiné šíření jakékoliv části projektové dokumentace, zejména použití pro projektování či výstavbu jiných staveb nebo použití jinou osobou je zákonem zakázáno. Bez předchozího písemného souhlasu autora nelze provádět změny projektu či stavby prováděné podle tohoto projektu. Veškerá práva vlastníků autorských práv jsou vyhrazena a chráněna zákonem.