


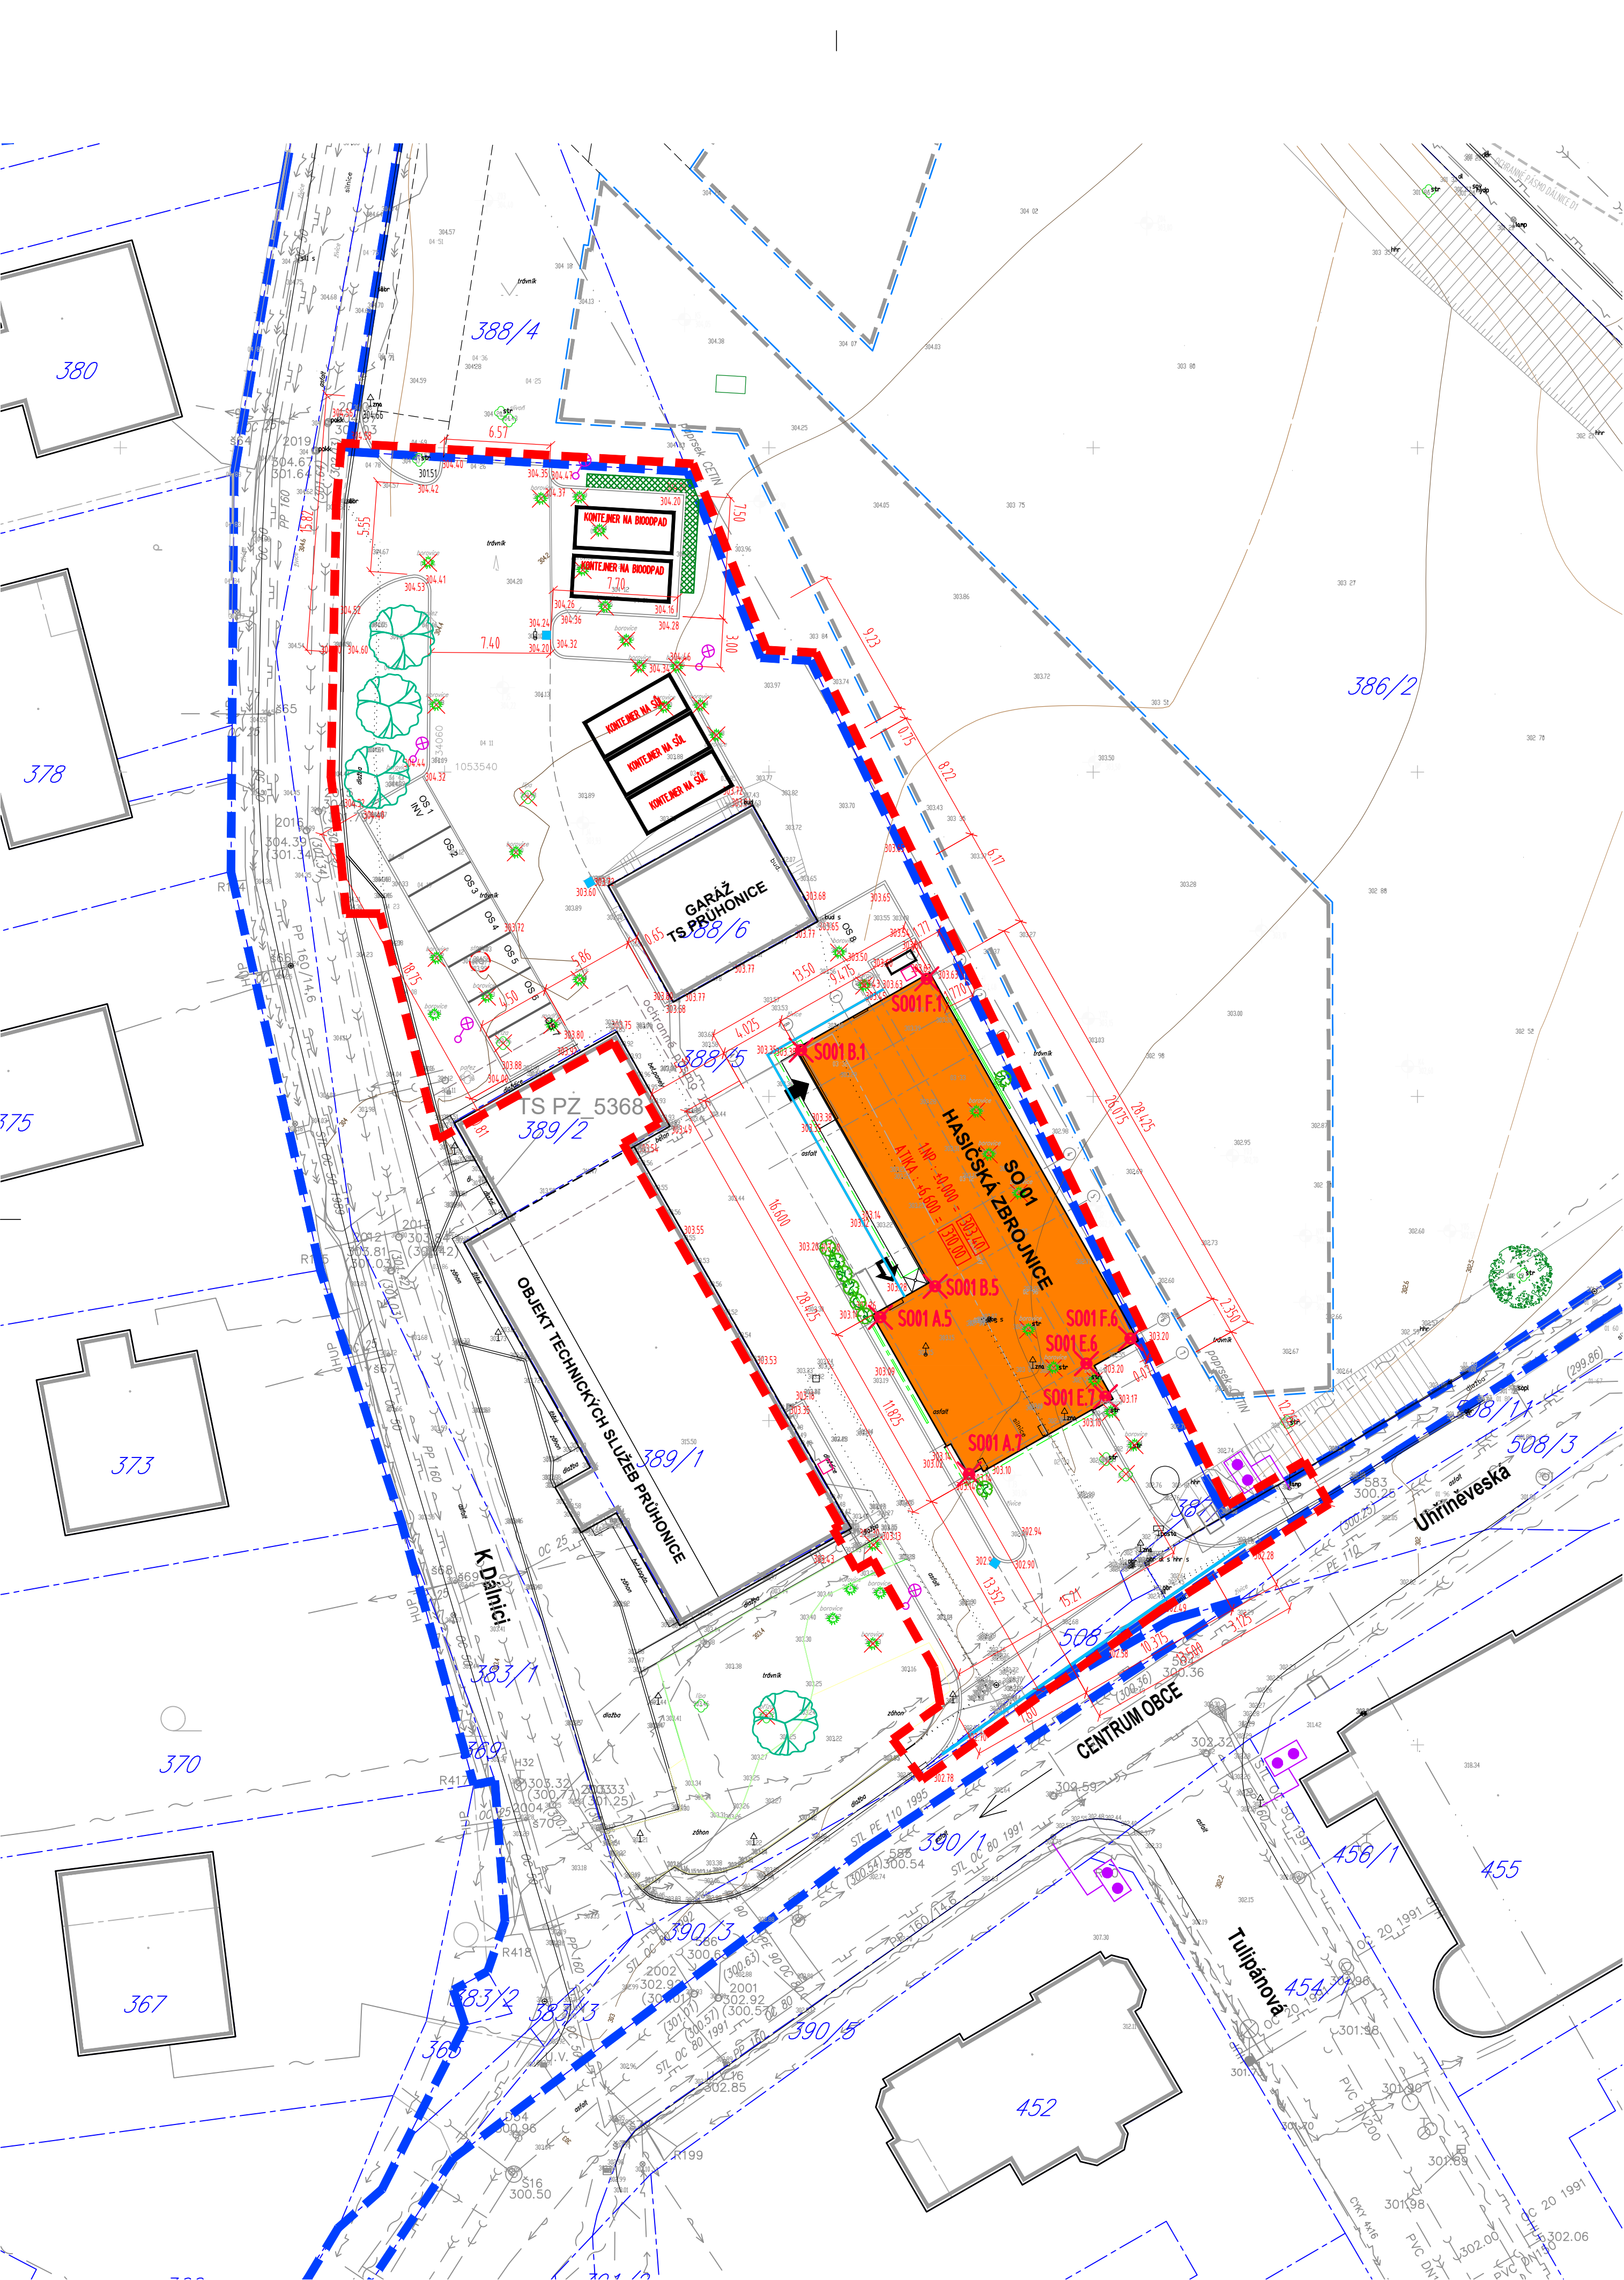

LEGENDA - OBECNÉ ZNAČENÍ :

- 673 HRANICE POZEMKŮ Z GEODETICKÉHO ZAMĚŘENÍ
- HRANICE POZEMKU INVESTORA (OBEC PRŮHONICE)
- HRANICE ÚZEMÍ DOTČENÉHO STAVBOU - TRVALÝ ZÁBOR PO DOBU STAVBY
- HRANICE ÚZEMÍ DOTČENÉHO STAVBOU - DOČASNÝ ZÁBOR
- HRANICE POŽÁRNĚ NEBEZPEČNÉHO PROSTORU
- NAVRHOVANÁ STAVBA SO 01 - HASIČSKÁ ZBROJNICE
- PŘESAHY OCELOVÉ KONSTRUKCE OCHOZU
- STÁVAJÍCÍ BUDOVY V OKOLÍ STAVBY
- PLÁNOVANÉ BUDOVY V OKOLÍ STAVBY
- POLOHA SOND I-G PRŮZKUMU
- HLAVNÍ/VEDLEJŠÍ VSTUPY DO OBJEKTU

SO 01 - HLAVNÍ OBJEKT - HASIČSKÁ ZBROJNICE

- OBRYŠ OBJEKTU NA STYKU S TERÉNEM


LEGENDA VYTÝČOVANÝCH BODŮ SO 01 HASIČSKÁ ZBROJNICE:

OZN.	POPIS	Souřadnice (S-JTSK, Bpv)		
		Y	X	Z
S001 B.1	vnější líc monolitu - průřezík os B a 1	734 038.005	1 053 557.144	304,400
S001 F.1	vnější líc monolitu - průřezík os F a 1	734 030.262	1 053 552.755	304,400
S001 F.6	vnější líc monolitu - průřezík os F a 6	734 017.689	1 053 574.939	304,400
S001 E.6	vnější líc monolitu - průřezík os E a 6	734 020.407	1 053 576.481	304,400
S001 E.7	vnější líc monolitu - průřezík os E a 7	734 019.243	1 053 578.522	304,400
S001 A.7	průřezík modulových os A a 7	734 027.643	1 053 583.283	304,400
S001 A.5	vnější líc monolitu - průřezík os A a 5	734 033.117	1 053 573.627	304,400
S001 B.5	vnější líc monolitu - průřezík os B a 5	734 029.746	1 053 571.716	304,400

- VYTÝČOVANÉ BODY JSOU U OBJEKTU SO 01 PRŮŘEZÍKY MODULOVÝCH OS V ÚROVNI 1m NAD ÚROVNÍ ČISTÉ PODLAHY 1.NP (+1,000) - PŘESNÁ POLOHA VIZ VÝKRESY ZÁKLADŮ, PŮDORYSU 1.NP A VÝKOPŮ
- PO VYTÝČENÍ BUDE POLOHA BODŮ ZKONTROLOVÁNA PODLE KÓT VE STAVEBNÍCH VÝKRESECH
- VÝKRES SLOUŽÍ JAKO PODKLAD PRO ZPRACOVÁNÍ VYTÝČOVACÍHO VÝKRESU OPRAVNĚNÝM GEODETEM ZHOTOVITELE, KTERÝ BUDE PŘEDLOŽEN K VYJÁDRĚNÍ GP !

- 673 HRANICE POZEMKŮ Z GEODETICKÉHO ZAMĚŘENÍ

- SO 01A.1 VYTÝČOVANÝ BOD

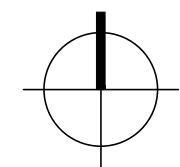

±0,000 = 303,40 m n. m (BpV)

ZMĚNY

INVESTOR

OBEC PRŮHONICE

KVĚTNOVÉ NÁMĚSTÍ 73, 252 43 PRŮHONICE

GENERÁLNÍ PROJEKTANT

A32

A 32, spol. s r.o. | V Štítně 2031/12 | 142 00 Praha 4 | T +420 222 322 422 | F +420 222 322 432 | IČ: 251 556 28 | www.a32.cz

NÁZEV AKCE

HASIČSKÁ ZBROJNICE PRŮHONICE

NÁZEV ČÁSTI

HASIČSKÁ ZBROJNICE
C - SITUACNÍ VÝKRESY

ARCHITEKT
ING. ARCH. IVAN KOLÁŘ

HP
ING. MARTIN FORT

PROJEKTANT ČÁSTI
ING. MARTIN FORT

OBSAH

SITUACE - PODKLAD PRO VYTÝČENÍ

POČET FORMÁTŮ 6x44	MĚŘÍTKO 1 : 250	DATUM 09/2023	Č. ZAKÁZKY 12522160	ČÁST C	Č. PŘÍLOHY C.5.2	Č. KOPIE
DRUH DOKUMENTACE Dokumentace pro provádění stavby (DPS)						